



План 9-10 этажей секции в осях 1-10
и А-Б с сетями В1.1, В2, Т3.1, Т3.2, Т4.1, Т4.2

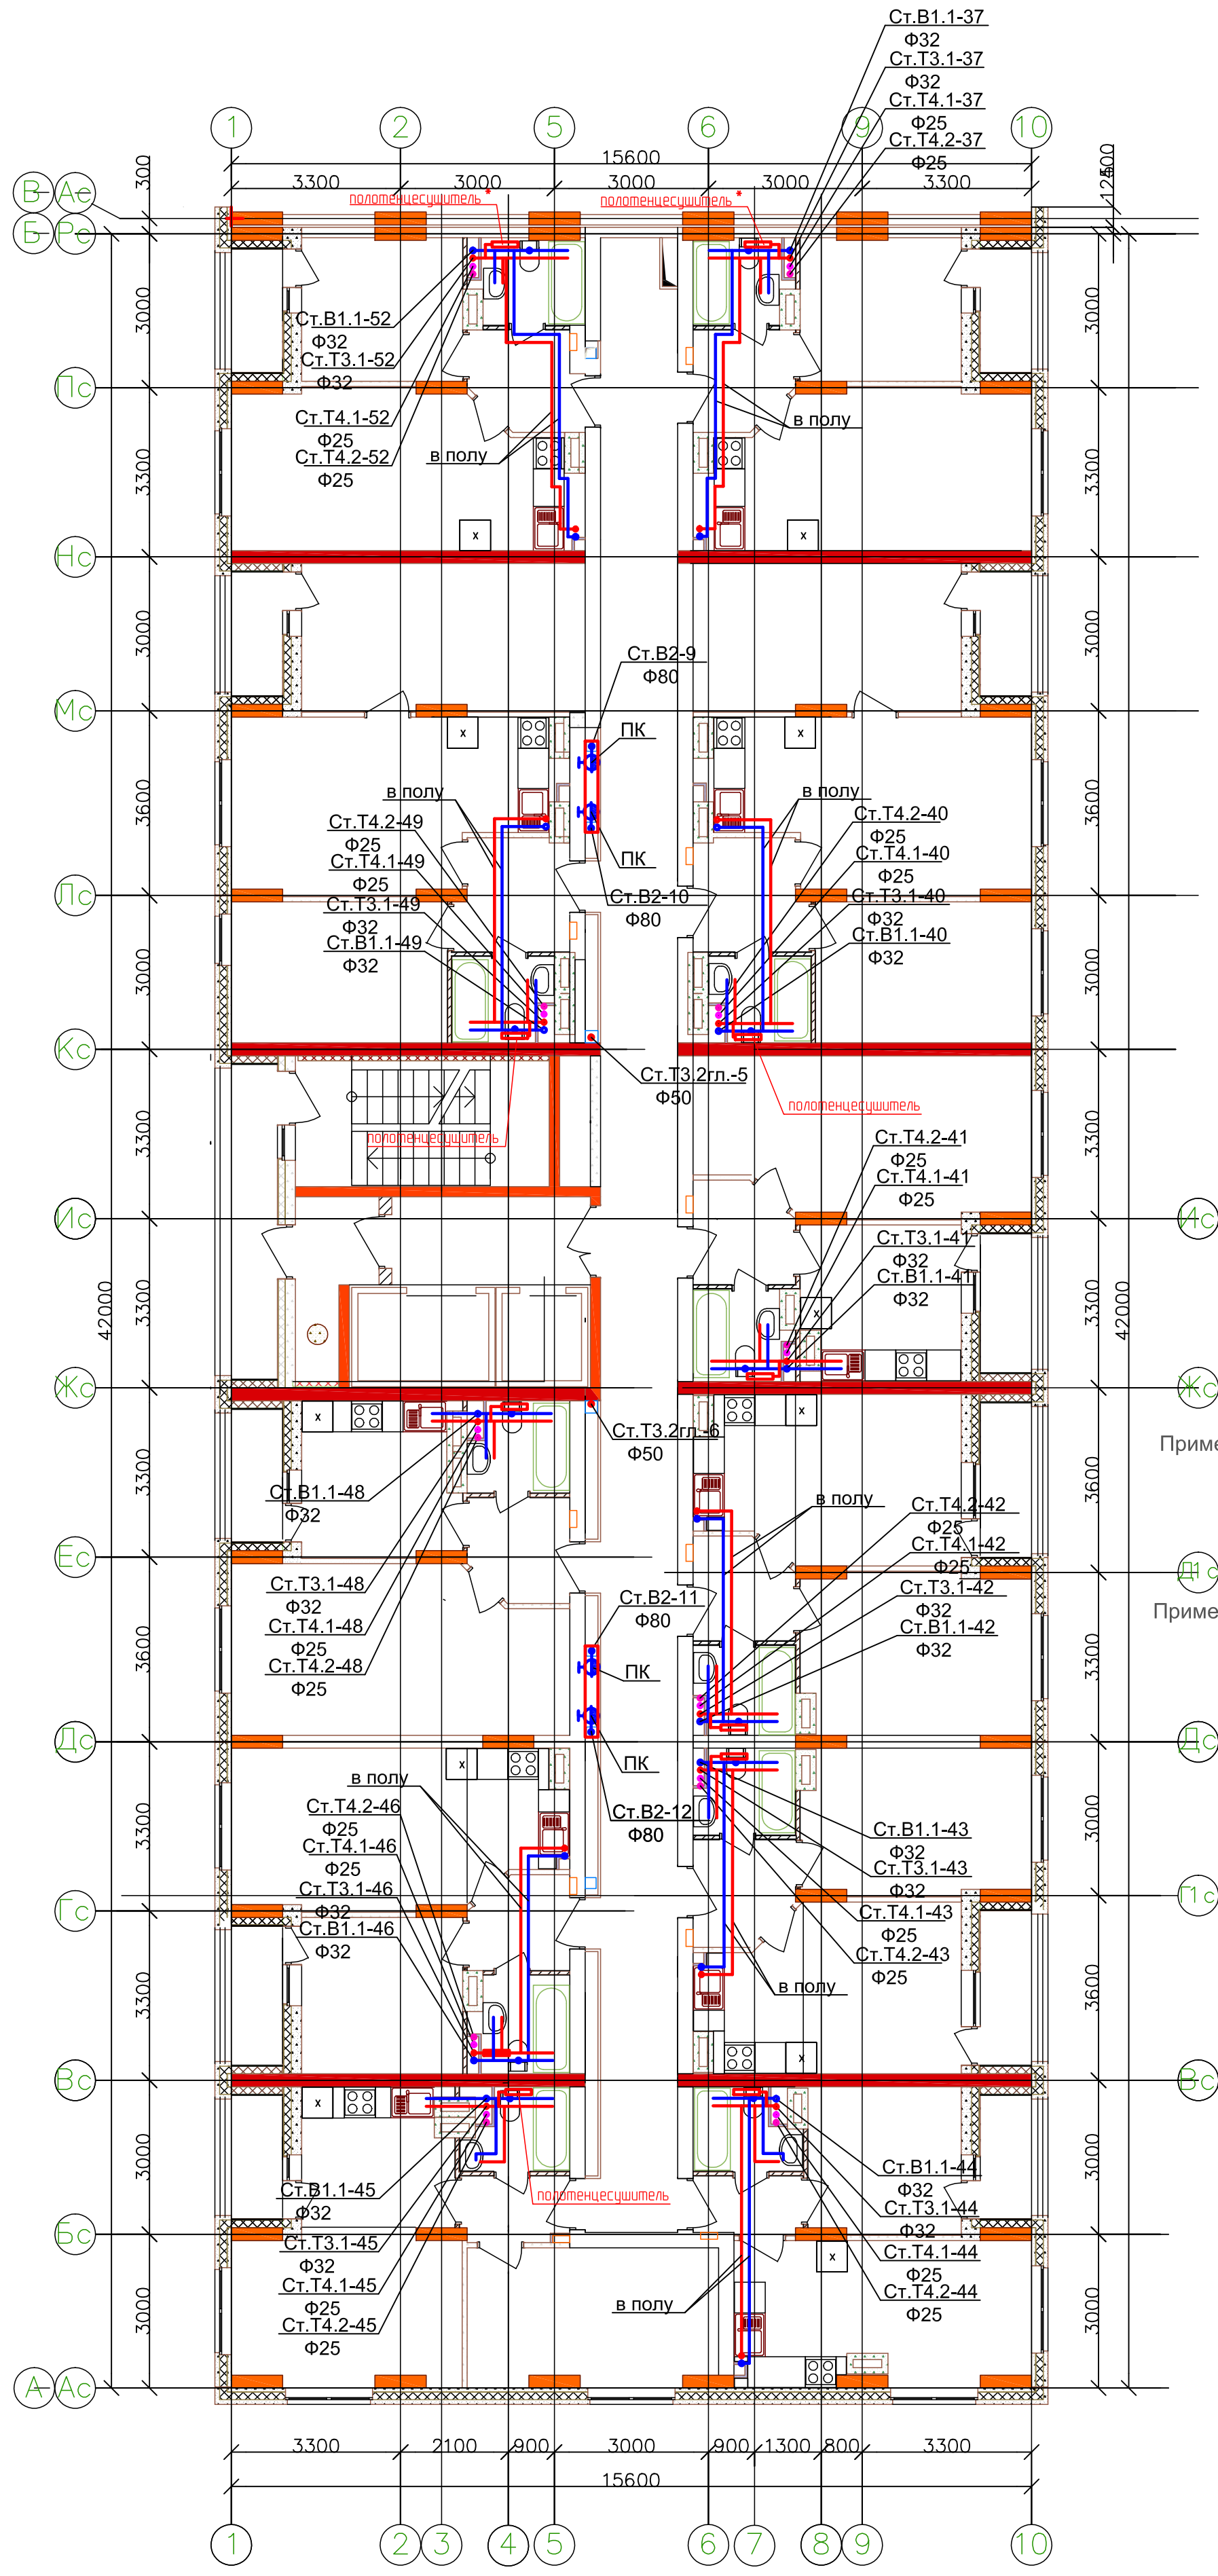

Примечание 1: - полотенцесушитель-П образный (смотри спецификацию 2515-1-ВК.1.С);
- полотенцесушитель*-М образный (смотри спецификацию 2515-1-ВК.1.С);

Примечание 2: - трубопроводы на плане показаны условно(отнесены от стен) ;
- крепление сан.техники , трубопроводов и полотенцесушителей на вентиляционные каналы не осуществлять (крепить с помощью закладных деталей).

Компоновочная схема

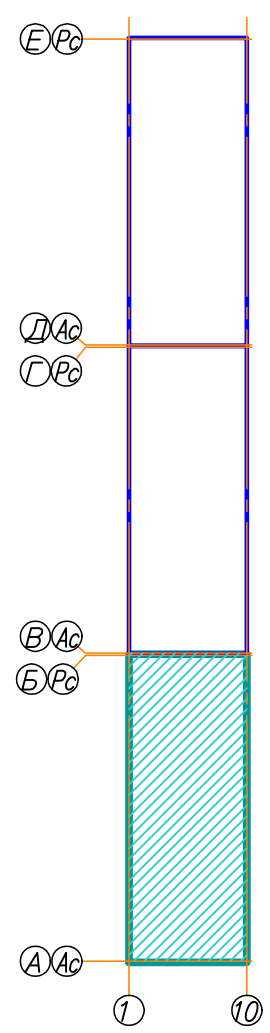

УСЛОВНЫЕ ОБОЗНАЧЕНИЯ

- В1.1 - трубопровод холодного водоснабжения нижней зоны;
- В2 - трубопровод пожаротушения и водоснабжения верхней зоны;
- Т3.1 - трубопровод горячего водоснабжения (подающий) нижней зоны;
- Т4.1 - трубопровод горячего водоснабжения (циркуляционный) нижней зоны;
- Т3.2 - трубопровод горячего водоснабжения (подающий) верхней зоны;
- Т4.2 - трубопровод горячего водоснабжения (циркуляционный) верхней зоны;

						2515-1-ВК.1			
						21-на этажный 3-секционный многоквартирный жилой дом с техническим и подземным этажами, №6 (по генплану) - 1-й пусковой комплекс. Жилищный комплекс "Анжудиновский парк" в д. Анжудиновка Кстовского района Нижегородской области			
Изм.	Колуч.	Лист	№ док	Подпись	Дата	Жилой дом №6	Стадия	Лист	Листов
ГИП		Хадыкин			12.15		Р	17	
Рук группы		Красильникова			12.15				
Разработал		Красильникова			12.15				
Н.контр.		Забодова			12.15				
						План 9-10 этажей секции в осях 1-10 и А-Б с сетями В1.1, В2, Т3.1, Т3.2, Т4.1, Т4.2	ООО МСК "Мост К" г. Нижний Новгород		