


План 1 этажа

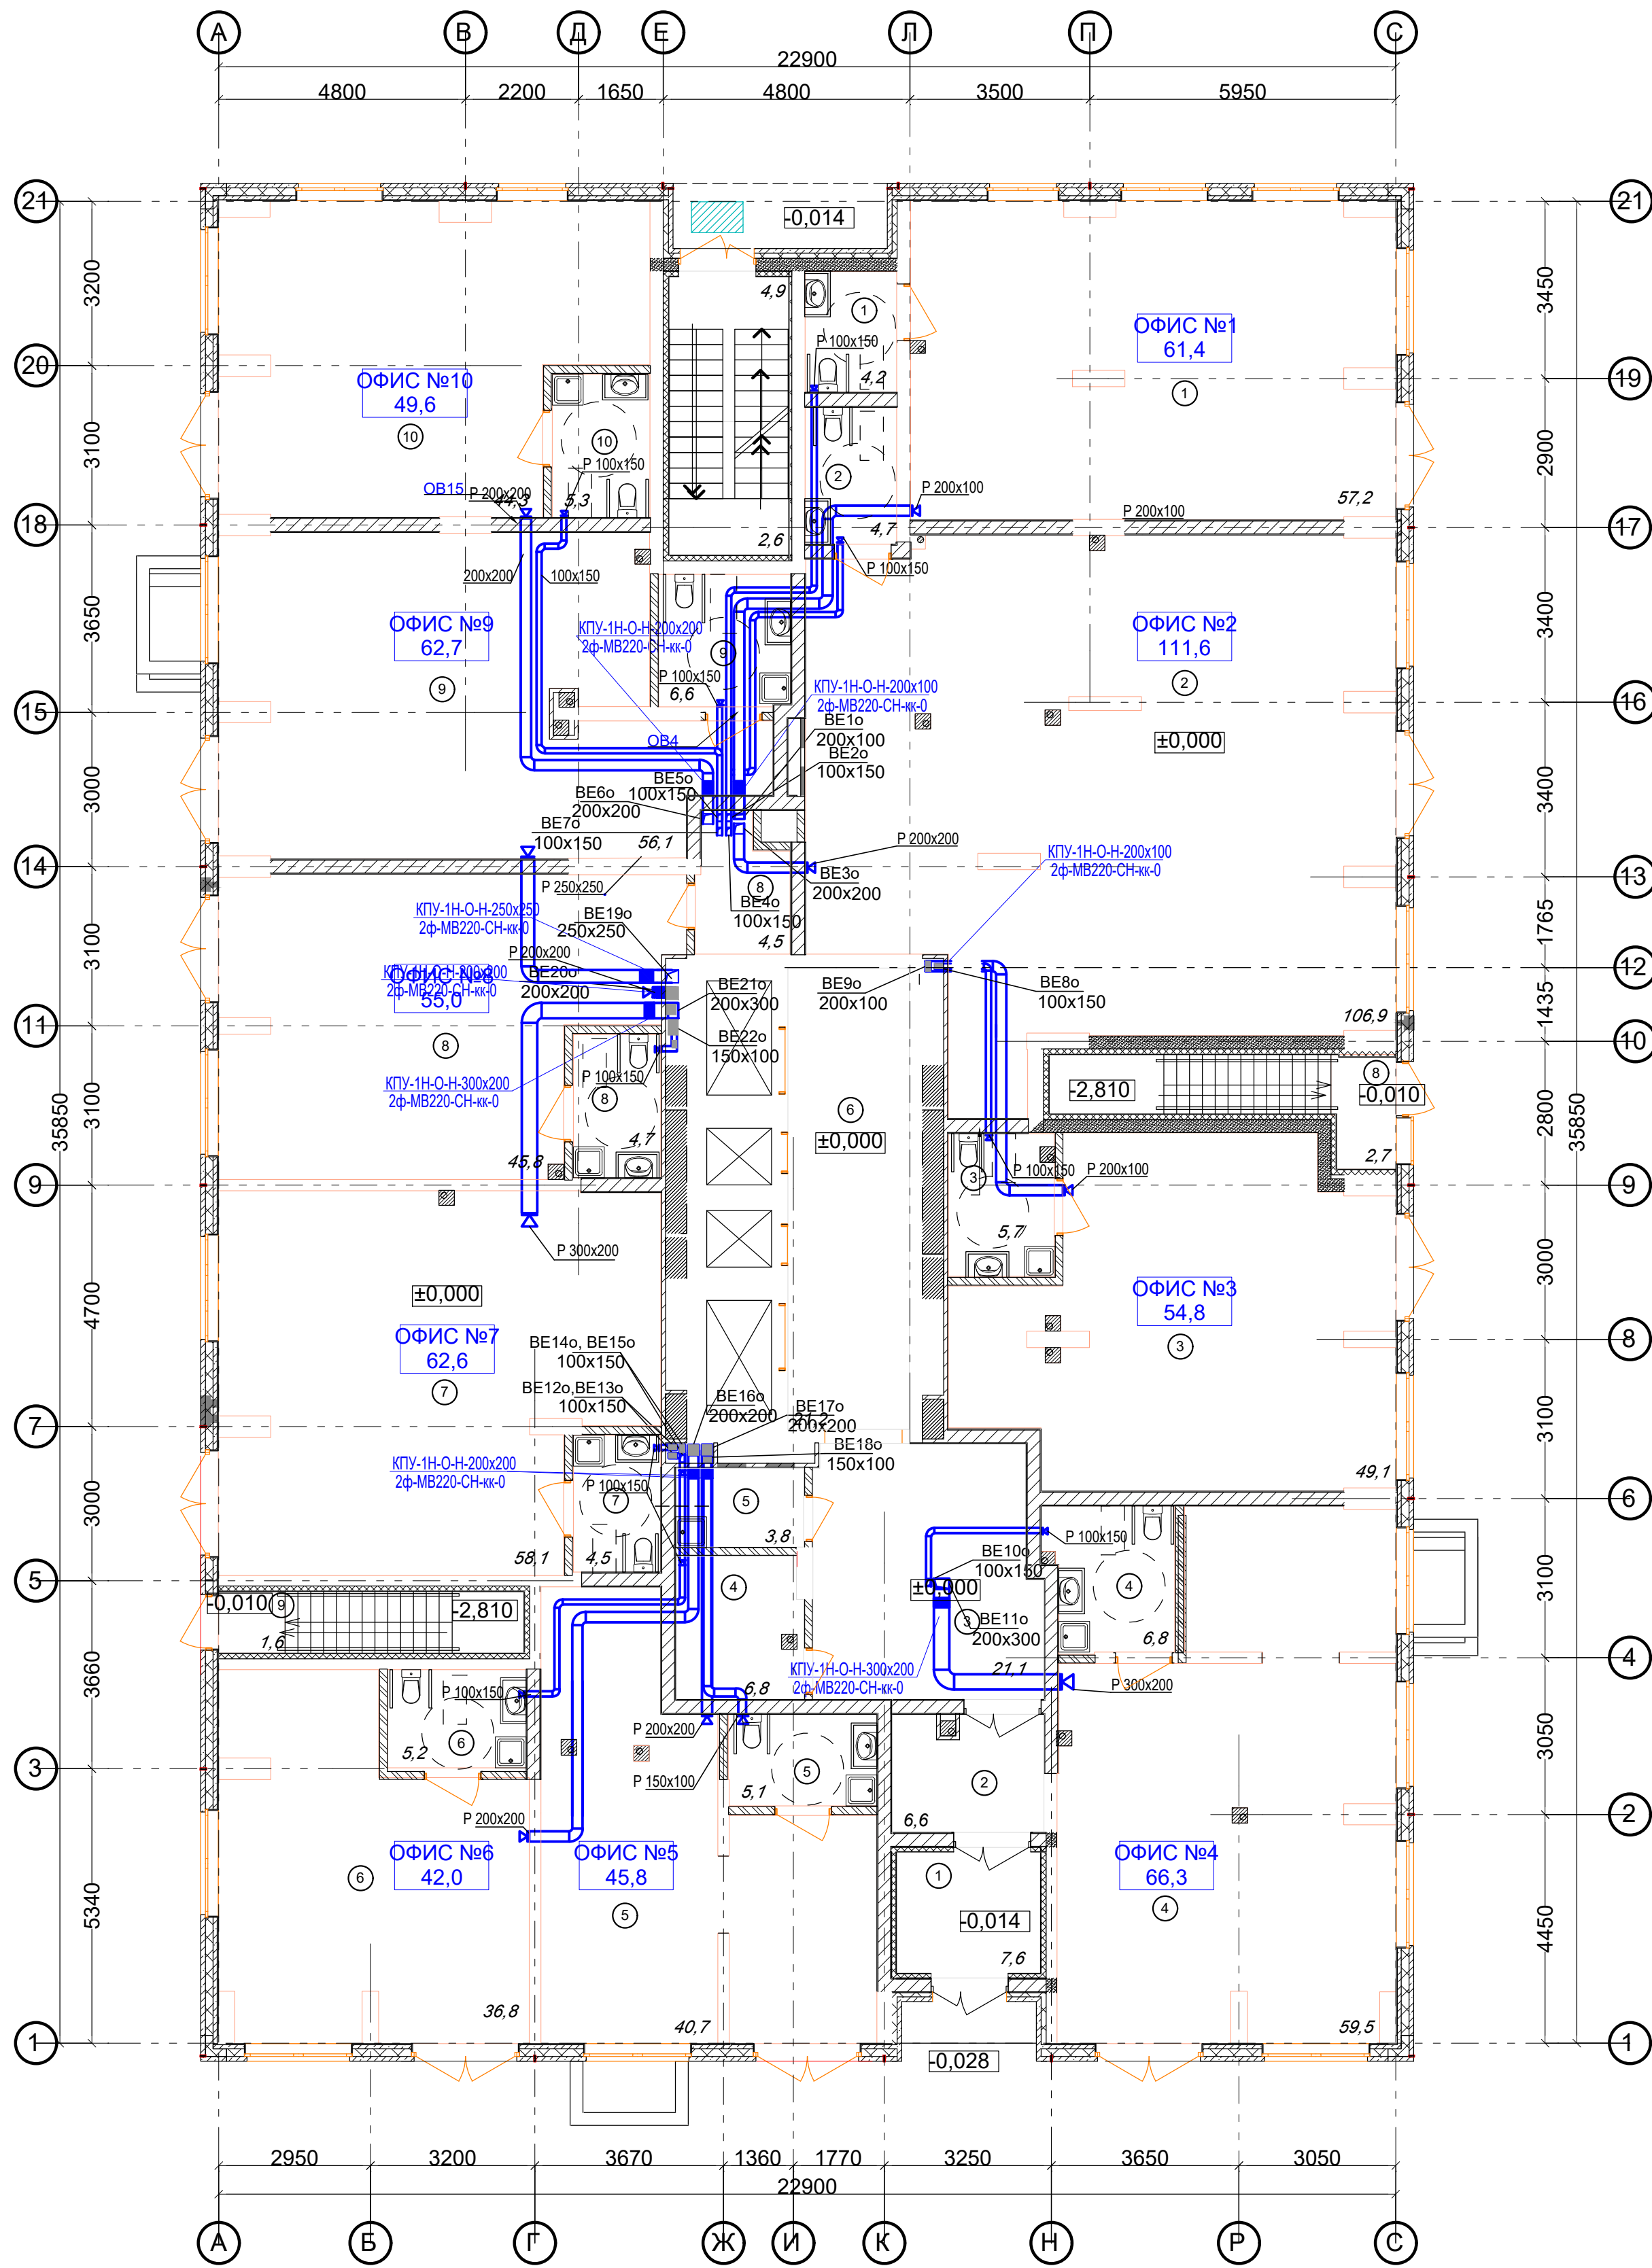

Экспликация помещений офисов		
№ по плану	Наименование	Площадь
1	ОФИС №1	61,4
2	ОФИС №2	111,6
3	ОФИС №3	54,8
4	ОФИС №4	66,3
5	ОФИС №5	45,8
6	ОФИС №6	42,0
7	ОФИС №7	62,6
8	ОФИС №8	55,0
9	ОФИС №9	62,7
10	ОФИС №10	49,6


Ведомость МОП помещений 1 этажа		
№ по плану	Наименование	Площадь
1	Тамбур	7,6
2	Тамбур	6,6
3	Лифтовый холл	21,1
4	Колясочная	6,8
5	КУИ	3,8
6	Лифтовый холл	21,2
7	Лестничная площадка	7,5
8	Площадка в подвал	2,7
9	Площадка в подвал	1,6
		78,9 м ²

ПРИМЕЧАНИЯ

1. Выводные воздуховоды в шахте выше кровле до выпусков воздуха теплоизолировать матами из базальтового волокна ОБМ толщиной 30мм.
2. Для обеспечения нормируемого предела огнестойкости, воздуховоды в шахтах и все транзитные воздуховоды покрыть огнезадерживающим составом МБОР-5Ф.
3. Монтаж воздуховодов производить в соответствии со СП 73.13330.2016 "Внутренние санитарно-технические системы".
4. Ограждающие стенки по этажам и вентиляцши на кровле возводить после монтажа воздуховодов, изоляции, покрытия огнезадерживающим составом МБОР-5Ф, заделки расстояний между воздуховодами при прохождении ими перекрытий.
5. Смотреть на воздуховоды на схемах со стороны обслуживаемого помещения.
6. Конструкция вентиляционной шахты и зонта над ней при выходе на кровлю см. в разделе АР.
7. Верх решеток в помещениях устанавливать на 200мм ниже потолка.

						АП 45/10-22-ОБ			
Многоквартирный дом со встроенными помещениями общественного назначения № 45 по генплану, расположенного в ЖК «Анудиновский парк» Кстовского района Нижегородской области									
Изм.	Кол.	Лист	Подок	Подп.	Дата	Жилой дом	Стадия	Лист	Листов
ГИП		Соколова О.В.		<i>Соболева</i>	03.23		Р	22	
Разработал		Сальмина Л.Г.		<i>Сальмина</i>	03.23	Вентиляция. План 1 этажа.	ПРОСПЕКТ	ЭКСТРУДУКАЦИОННО-ПРОЕКТИРОВАТЕЛЬСКАЯ	ИЗВЕЩЕНИЕ
Н. контр.		Ильичева М.М.		<i>Ильичева</i>	03.23				

План 2 этажа

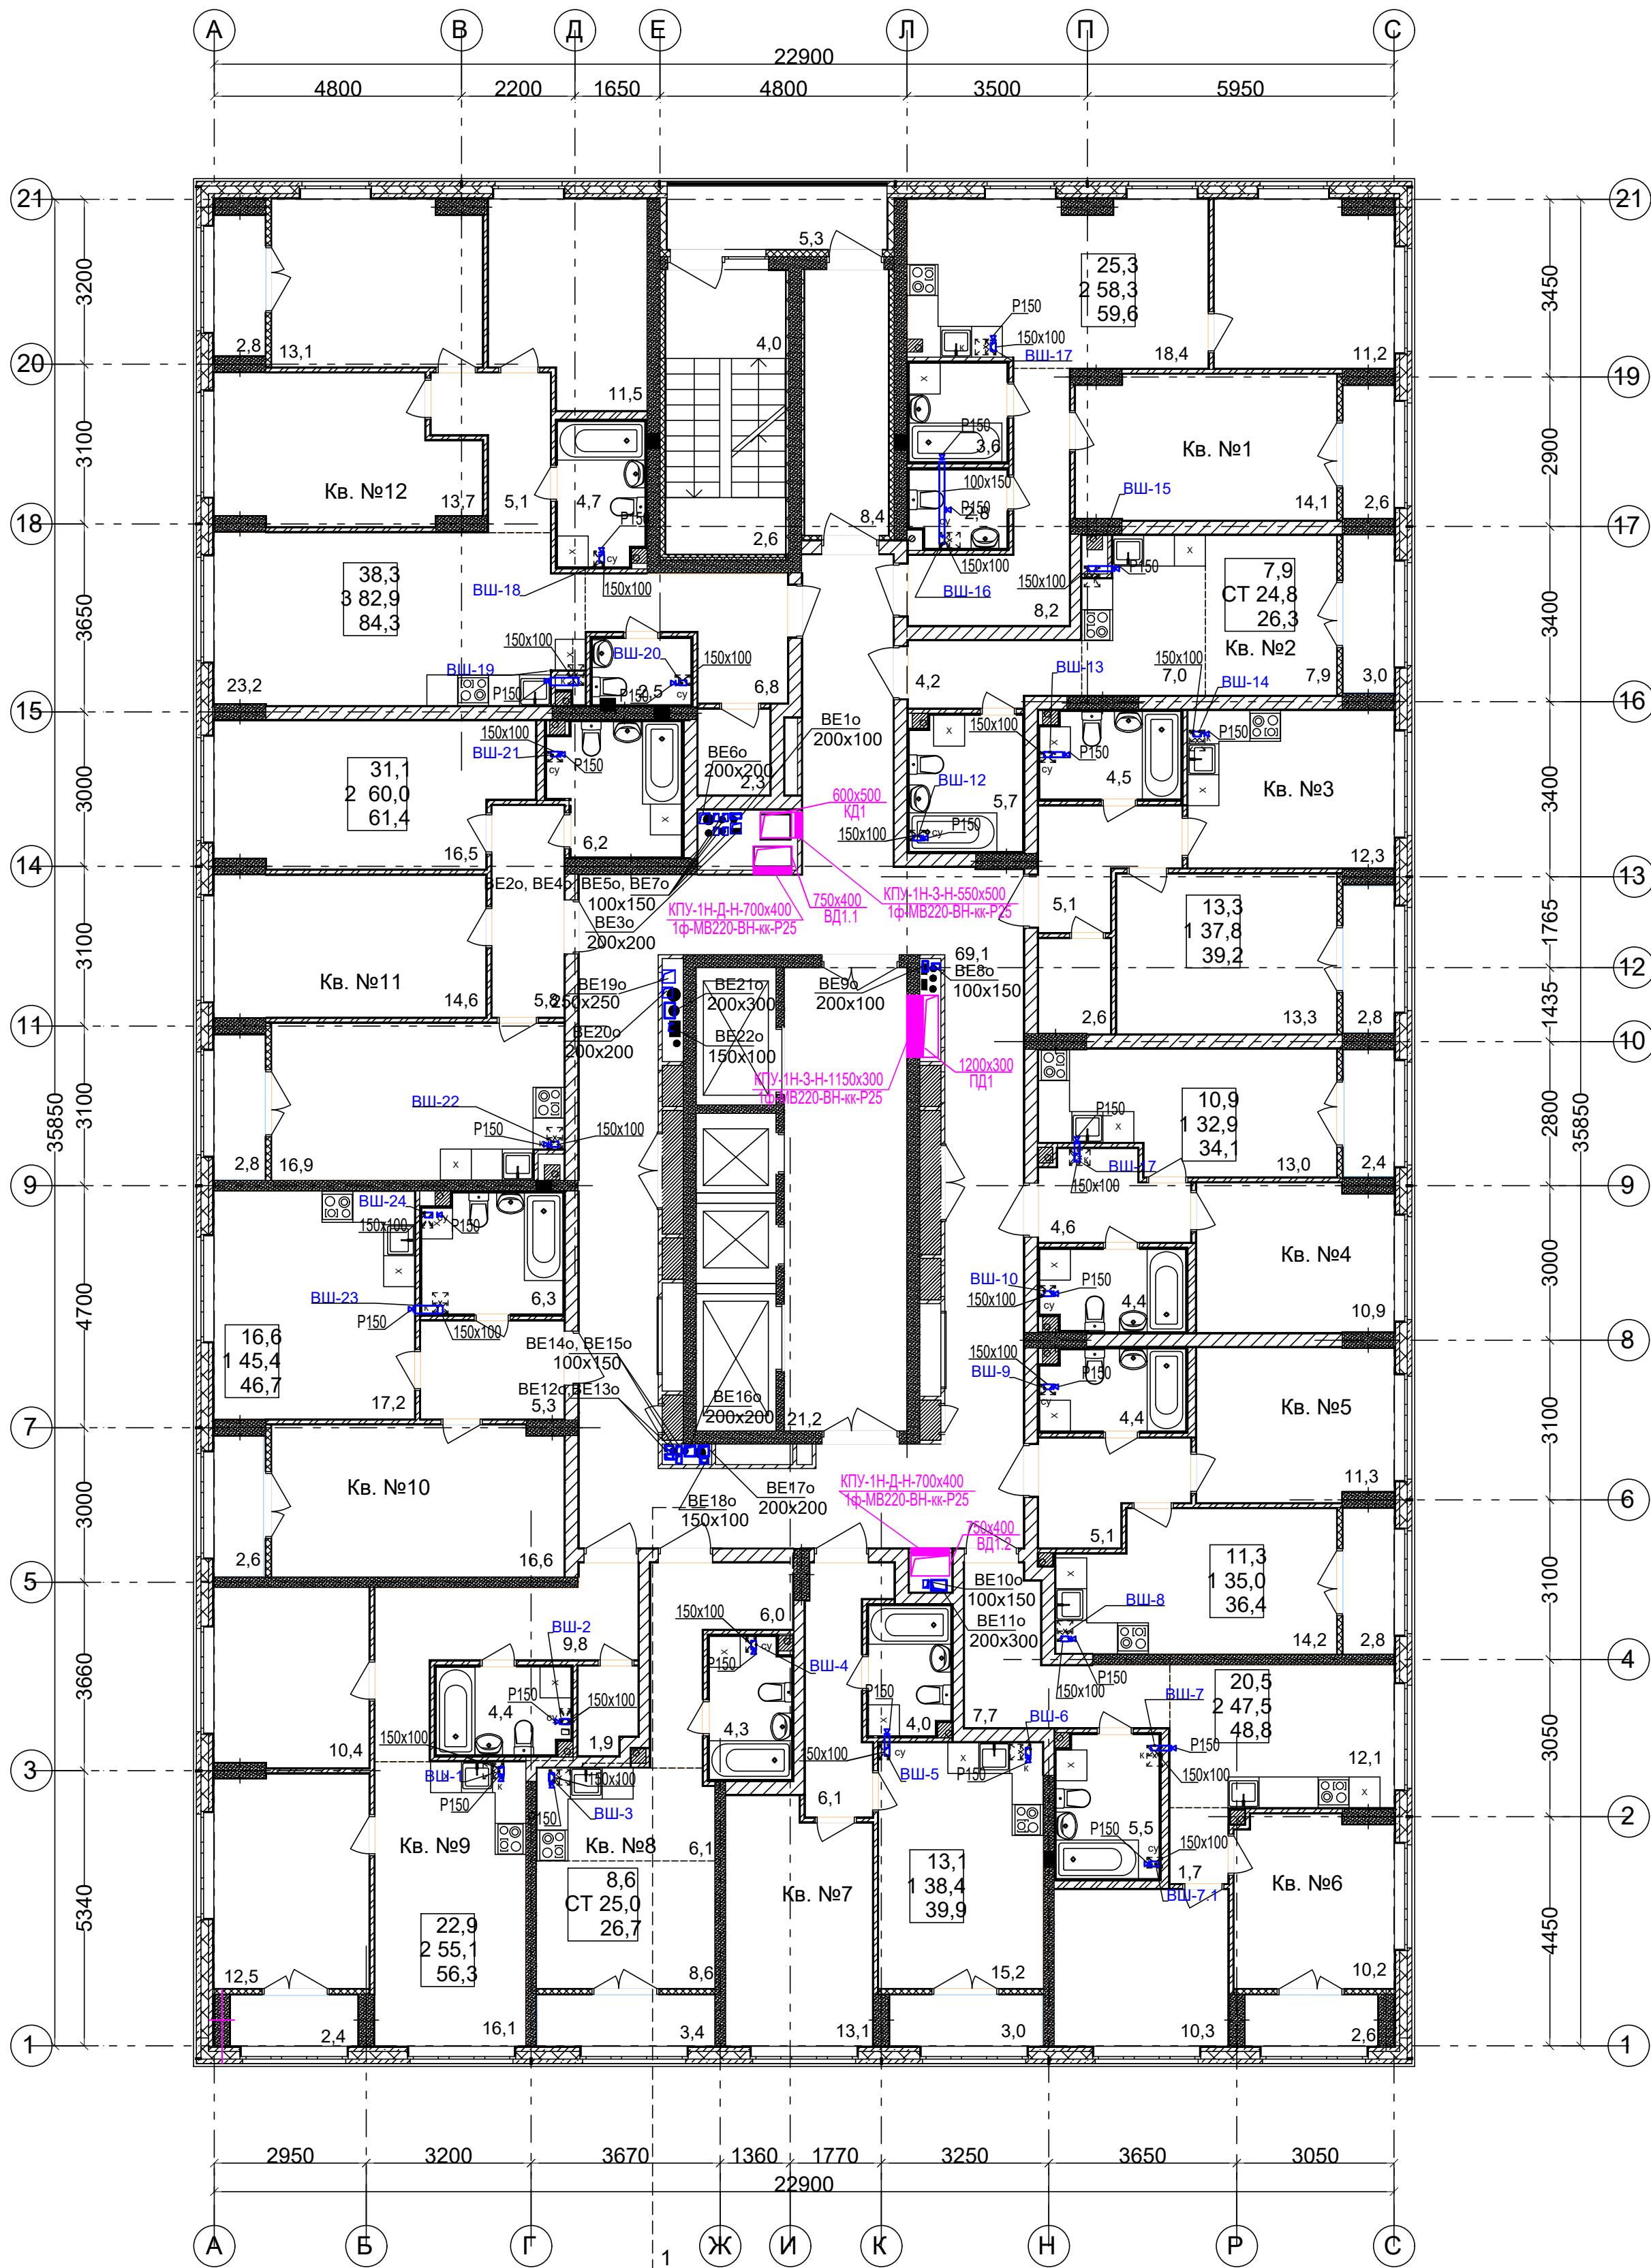


Ведомость МОП помещений 2 этажа			Экспликация 1-к кв. №4			Экспликация 2-к кв. №9		
№ по плану	Наименование	Площадь	№ по плану	Наименование	Площадь	№ по плану	Наименование	Площадь
1	Лоджия	5,3	1	Коридор	4,6	1	Жилая комната	12,5
2	Лестничная площадка	6,6	2	Кухня	13,0	2	Жилая комната	10,4
3	Тамбур	8,4	3	Сс/у	4,4	3	Кухня	16,1
4	Коридор	69,1	4	Жилая комната	10,9	4	Коридор	9,8
5	Лифтовый холл	21,2	5	Лоджия	2,4 1,2	5	Сс/у	4,4
		110,6 м²			35,3 м² 34,1м2	6	Гардероб	1,9
			Экспликация 1-к кв. №5			7	Лоджия	2,4 1,2
								57,5 м² 56,3м2
Экспликация 2-к кв. №1			№ по плану	Наименование	Площадь	Экспликация 1-к кв. №10		
№ по плану	Наименование	Площадь	1	Жилая комната	11,3	№ по плану	Наименование	Площадь
			2	Кухня	14,2			
1	Жилая комната	14,1	3	Коридор	5,1	1	Жилая комната	16,6
2	Жилая комната	11,2	4	Сс/у	4,4	2	Кухня	17,2
3	Кухня	18,4	5	Лоджия	2,8 1,4	3	Сс/у	6,3
4	Коридор	8,2			37,8 м² 36,4м2	4	Коридор	5,3
5	С/у	2,8	Экспликация 2-к кв. №6			5	Лоджия	2,6 1,3
6	Ванная	3,6						48,0 м² 46,7м2
7	Лоджия	2,6 1,3	№ по плану	Наименование	Площадь	Экспликация 2-к кв. №11		
		60,9 м² 59,6м2	1	Жилая комната	10,2	№ по плану	Наименование	Площадь
Экспликация СТУДИЯ кв. №2			2	Жилая комната	10,3			
№ по плану	Наименование	Площадь	3	Кухня	12,1	1	Жилая комната	14,6
			4	Коридор	9,4	2	Жилая комната	16,5
1	Жилая комната	7,9	5	Сс/у	5,5	3	Коридор	5,8
2	Кухня-ниша	7,0	6	Лоджия	2,6 1,3	4	Кухня	16,9
3	Коридор	4,2			50,1 м² 48,8м2	5	Сс/у	6,2
4	Сс/у	5,7	Экспликация 1-к кв. №7			6	Лоджия	2,8 1,4
5	Лоджия	3,0 1,5	№ по плану	Наименование	Площадь	Экспликация 3-к кв. №12		
		27,8 м² 26,3м2						62,8 м² 61,4м2
Экспликация 1-к кв. №3			1	Жилая комната	13,1	№ по плану	Наименование	Площадь
№ по плану	Наименование	Площадь	2	Кухня	15,2			
			3	Коридор	6,1	1	Жилая комната	13,7
2	Жилая комната	13,3	4	Сс/у	4,0	2	Жилая комната	13,1
2	Кухня	12,3	5	Лоджия	3,0 1,5	3	Жилая комната	11,5
3	Коридор	5,1			41,4 м² 39,9м2	4	Кухня	23,2
4	Сс/у	4,5	Экспликация СТУДИЯ кв. №8			5	Коридор	11,9
5	Гардероб	2,6	№ по плану	Наименование	Площадь	6	Сс/у	4,7
6	Лоджия	2,8 1,4				7	С/у	2,5
		40,6 м² 39,2м2	1	Жилая комната	8,6	8	Гардероб	2,3
			2	Кухня-ниша	6,1	9	Лоджия	2,8 1,4
			3	Коридор	6,0	85,7 м² 84,3м2		
			4	Сс/у	4,3	Общая площадь квартир (без учета лоджий)		
			5	Лоджия	3,4 1,7	543,1м2		
					28,4 м² 26,7м2	Общая площадь квартир с учетом лоджий		
						576,3м2		
						Общая площадь квартир с учетом лоджий с коэф. 0,5		
						559,7м2		

ПРИМЕЧАНИЯ

- Вытяжные воздухопроводы в шахте выше кровле до выпусков воздуха теплоизолировать матами из базальтового волокна ОБМ толщиной 30мм.
- Для обеспечения нормируемого предела огнестойкости, воздухопроводы в шахтах и все транзитные воздухопроводы покрыть огнезадерживающим составом МБОР-5Ф.
- Монтаж воздухопроводов производить в соответствии со СП 73.133.30.2016 "Внутренние санитарно-технические системы".
- Ограждающие стенки по этажам и вентиляц. шахты на кровле возводить после монтажа воздухопроводов, изоляции, покрытия огнезадерживающим составом МБОР-5Ф, заделки расстояний между воздухопроводами при прохождении ими перекрытий.
- Смотреть на воздухопроводы на схемах со стороны обслуживаемого помещения.
- Конструкцию вентиляционной шахты и зонта над ней при выходе на кровлю см. в разделе АР.
- Верх решеток в помещениях установить на 200мм ниже потолка.

АП 45/10-22-ОВ					
Многоквартирный дом со встроенными помещениями общественного назначения № 45 по генплану, расположенного в ЖК «Ангулиновский парк» Кстовского района Нижегородской области					
Изм.	Коп.	Лист	Недоп.	Подп.	Дата
ГИП		Соколова О.В.			03.23
Разработал		Сальникова Л.Г.			03.23
Вентиляция. План 2 этажа.				ПРОСПЕКТ	Листов
Н. контр.				Ильичева М.М.	03.23

План 3 этажа

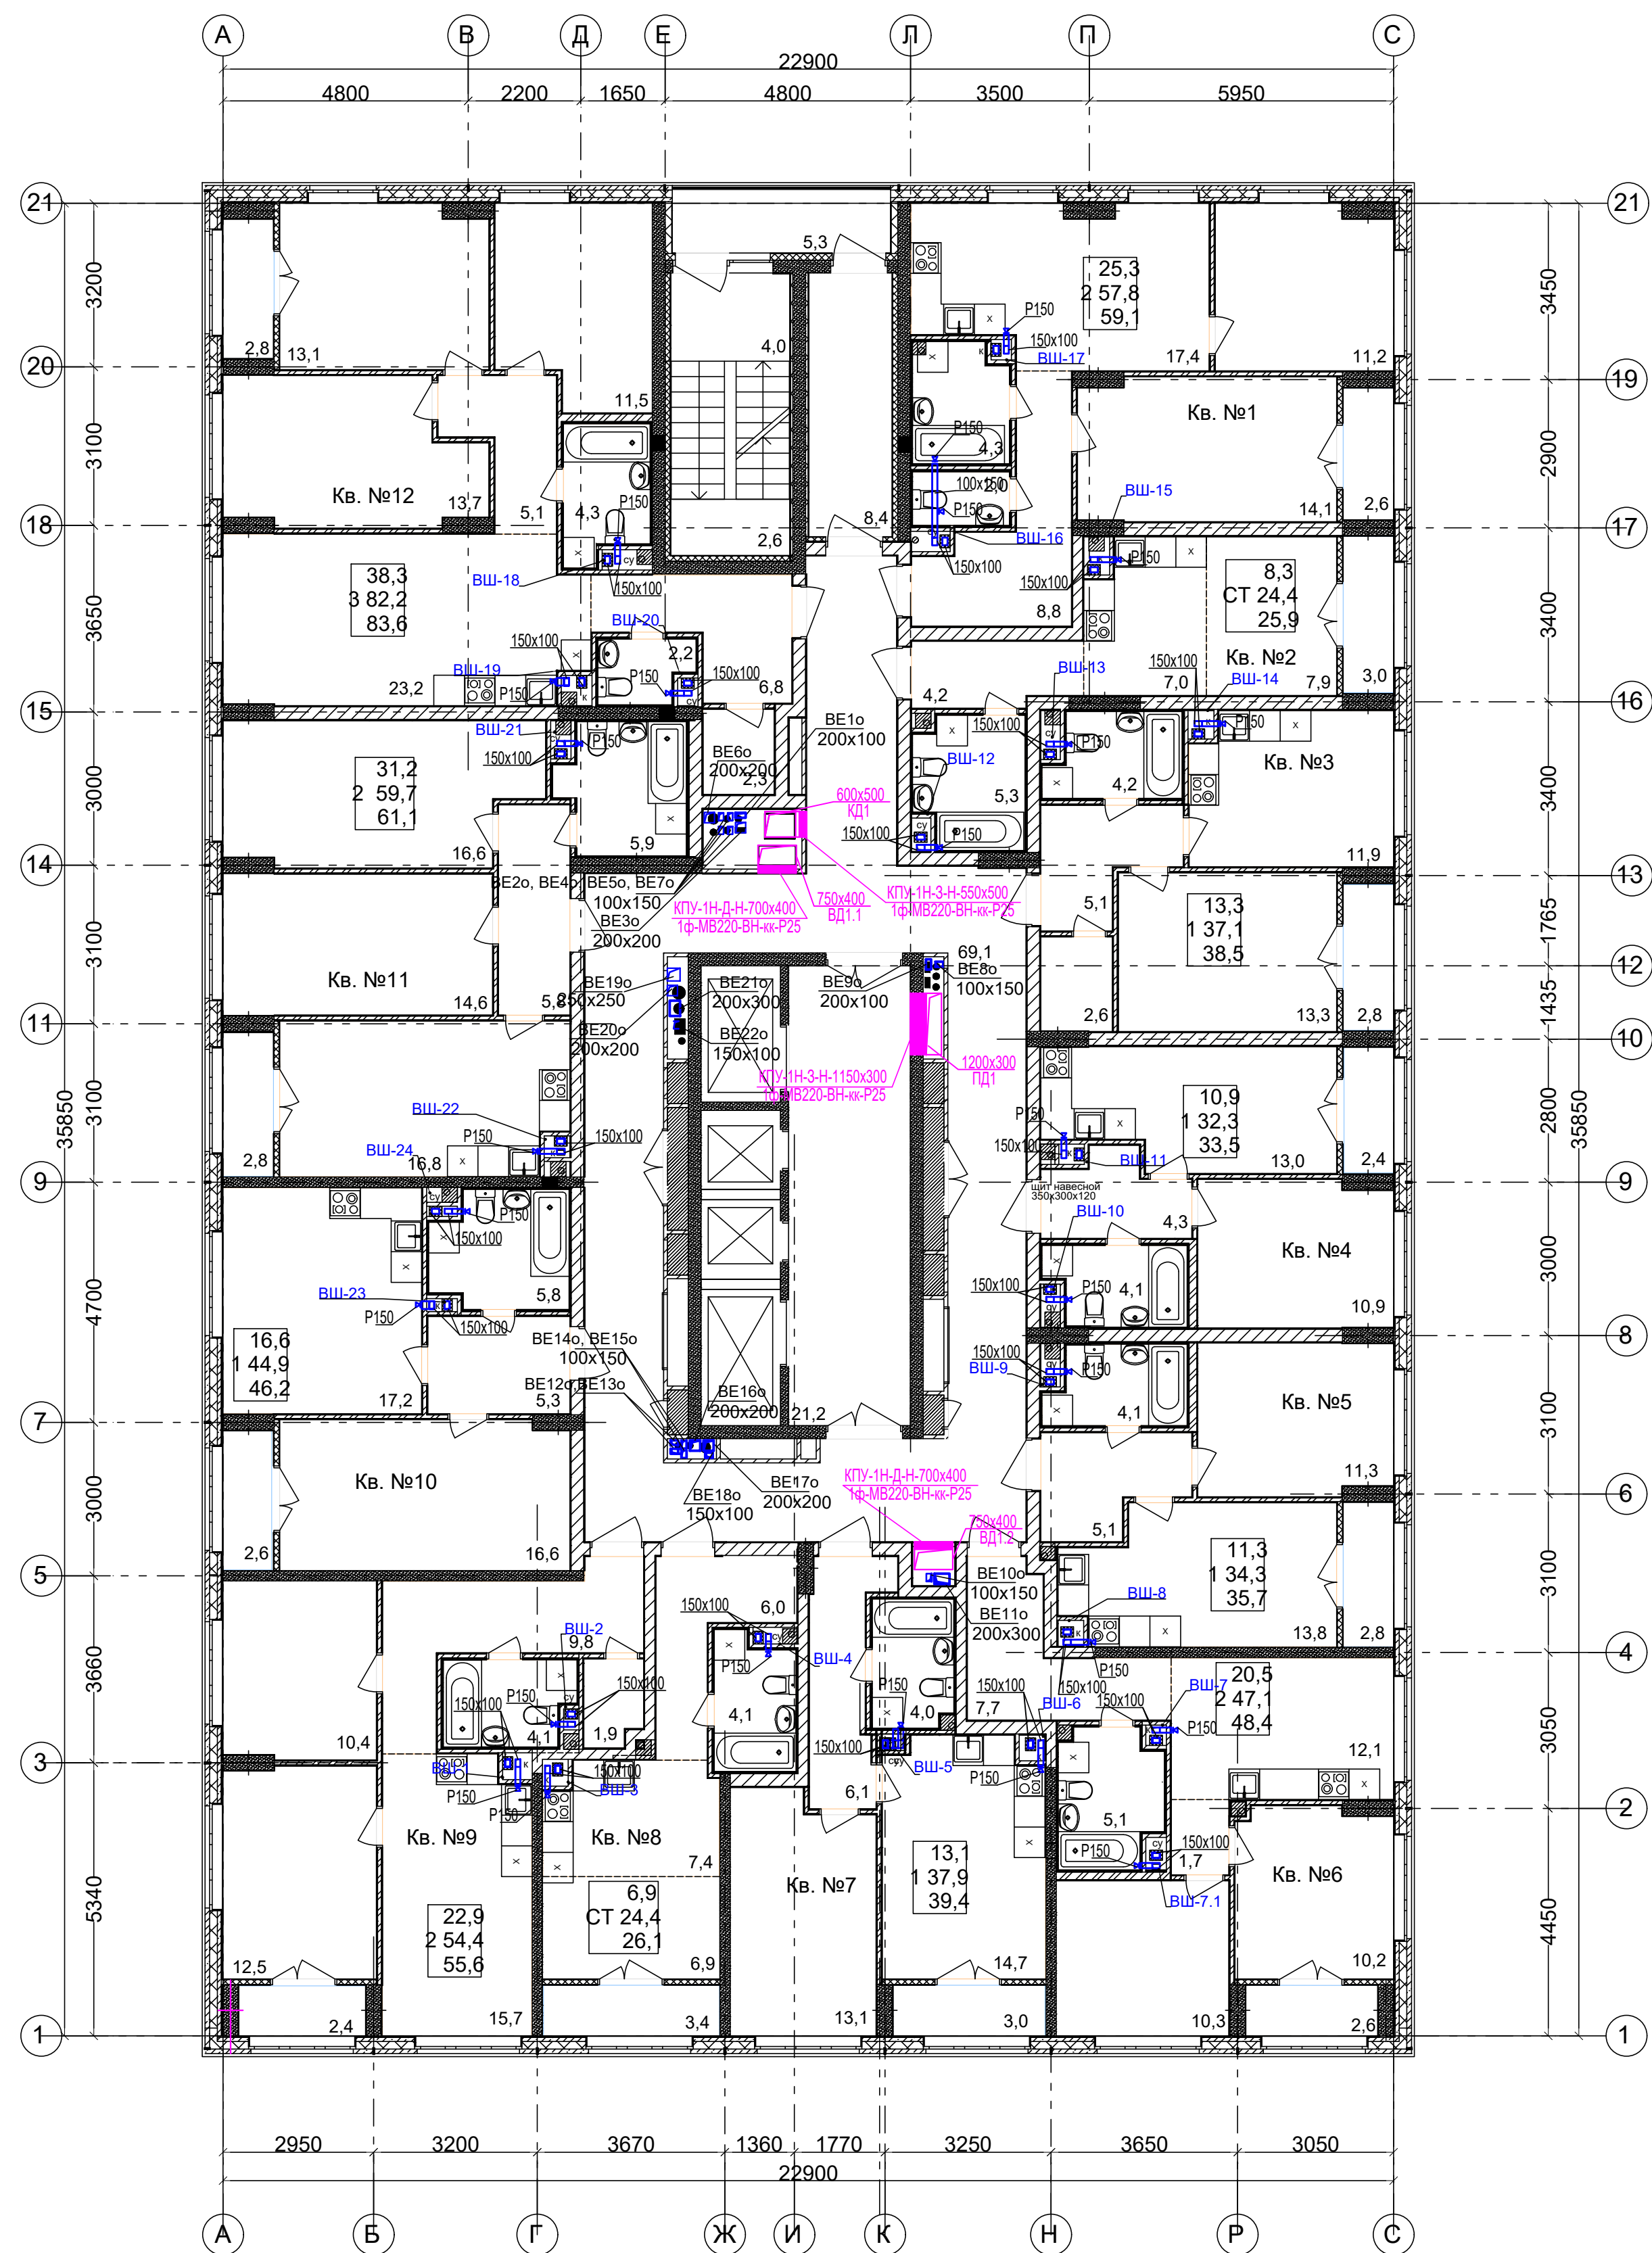

ПРИМЕЧАНИЯ

1. Выходящие воздуховоды в шахте выше кровлю до выпусков воздуха теплоизолировать матами из базальтового волокна ОБМ толщиной 30мм.
2. Для обеспечения нормируемого предела огнестойкости, воздуховоды в шахтах и все транзитные воздуховоды покрыть огнезадерживающим составом МБӨП-50.
3. Монтаж воздуховодов производить в соответствии со СП 73.13330.2016 "Внутренние санитарно-технические системы".
4. Овещающие стенки по этажам и вентили shaft на кровле возводить после монтажа воздуховодов, изоляции, покрытия огнезадерживающим составом МБӨП-50, заделки расстояний между воздуховодами при прохождении ими перекрытий.
5. Смотреть на воздуховоды на схемах со стороны обслуживаемого помещения.
6. Конструкция вентиляционного shaft и зонта над ней при выходе на кровлю см. в разделе АР.
7. Верх решеток в помещениях установить на 200мм ниже потолка.

Ведомость МОП помещений 3 этажа			Экспликация 1-к кв. №4 3 этажа			Экспликация 2-к кв. №9 3 этажа		
№ по плану	Наименование	Площадь	№ по плану	Наименование	Площадь	№ по плану	Наименование	Площадь
1	Лоджия	5,3	1	Жилая комната	10,9	1	Жилая комната	12,5
2	Лестничная площадка	6,6	2	Кухня	13,0	2	Жилая комната	10,4
3	Тамбур	8,4	3	Коридор	4,3	3	Кухня	15,7
4	Коридор	69,1	4	Сс/у	4,1	4	Коридор	9,8
5	Лифтовый холл	21,2	5	Лоджия	2,4	5	Сс/у	4,1
		110,6 м²			34,7 м²	6	Гардероб	1,9

Экспликация 2-к кв. №1 3 этажа			плану	Наименование	Площадь	Экспликация 1-к кв. №10 3 этажа		
№ по плану	Наименование	Площадь	1	Жилая комната	11,3	№ по плану	Наименование	Площадь
			2	Кухня	13,8			
1	Жилая комната	14,1	3	Коридор	5,1	1	Жилая комната	16,6
2	Жилая комната	11,2	4	Сс/у	4,1	2	Кухня	17,2
3	Кухня	17,4	5	Лоджия	2,8	3	Сс/у	5,8
4	Коридор	8,8			37,1 м²	4	Коридор	5,3
5	Сс/у	2,0	Экспликация 2-к кв. №6 3 этажа			5	Лоджия	2,6
6	Ванная	4,3	№ по плану	Наименование	Площадь	Экспликация 2-к кв. №11 3 этажа		
7	Лоджия	2,6				1	Жилая комната	10,2
		60,4 м²	1	Жилая комната	10,2	№ по	Наименование	Площадь

Экспликация СТУДИЯ кв. №2 3 этажа			2	Жилая комната	10,3	плану	Наименование	Площадь		
№ по плану	Наименование	Площадь	3	Кухня	12,1	1	Жилая комната	14,6		
			4	Коридор	9,4	2	Жилая комната	16,6		
1	Жилая комната	7,9	5	Сс/у	5,1	3	Коридор	5,8		
2	Кухня-ниша	7,0	6	Лоджия	2,6	1,3	4	Кухня	16,8	
3	Коридор	4,2			49,7 м² 48,4м2	5	Сс/у	5,9		
4	Сс/у	5,3	Экспликация 1-к кв. №7 3 этажа				6	Лоджия	2,8	1,4
5	Лоджия	3,0	№ по плану	Наименование	Площадь			62,5 м² 61,1м2		
		27,4 м² 25,9м2								

Экспликация 1-к кв. №3 3 этажа			1	Жилая комната	13,1	Экспликация 3-к кв. №12 3 этажа		
№ по плану	Наименование	Площадь	2	Кухня	14,7	№ по плану	Наименование	Площадь
			3	Коридор	6,1			
1	Жилая комната	13,3	4	Сс/у	4,0	1	Жилая комната	13,7
2	Кухня	11,9	5	Лоджия	3,0	2	Жилая комната	13,1
3	Коридор	5,1			40,9 м ² 39,4м2	3	Жилая комната	11,5
4	Сс/у	4,2	Экспликация СТУДИЯ кв. №8 3 этажа			4	Кухня	23,2
5	Гардероб	2,6	№ по плану	Наименование	Площадь	5	Коридор	11,9
6	Лоджия	2,8				6	Сс/у	4,3
		39,9 м ² 38,5м2	1	Жилая комната	6,9	7	С/у	2,2

2	Кухня-ниша	7,4	8	Гардероб	2,3	
3	Коридор	6,0	9	Лоджия	2,8	1,4
4	Сс/у	4,1			85,0 м ²	83,6 м ²
5	Лоджия	3,4	1,7	Общая площадь квартир (без учета лоджий)		536,4 м ²
		27,8 м ²	26,1 м ²	Общая площадь квартир с учетом лоджий		569,7 м ²
				Общая площадь квартир с учетом лоджий с коэф. 0,5		553,1 м ²

						АП 45/10-22-ОВ			
						Многоквартирный дом со встроенными помещениями общественного назначения № 45 по генплану, расположенного в ЖК «Анудиновский парк» Кстовского района Нижегородской области			
Изм.	Кол.	Лист	Подок	Подп.	Дата	Жилой дом	Стадия	Лист	Листов
ГИП		Сokolova O.B.		<i>Sokolova</i>	03.23		Р		24
Разработал		Салмина Л.Г.		<i>Салмина</i>	03.23	Вентиляция. План 3 этажа.	ПРОСПЕКТ	ПРОЕКТИРОВАНО ПОДПИСАНО И СВЕДЕНО	И СВЕДЕНО
Н. контр.		Ильичева М.М.		<i>Ильичева</i>	03.23				

Ведомость МОП помещений 4-13 этажей			Экспликация 1-к кв. №4 4-13 этажей			Экспликация 2-к кв. №9 4-13 этажей		
№ по плану	Наименование	Площадь	№ по плану	Наименование	Площадь	№ по плану	Наименование	Площадь
1	Лоджия	5,3	1	Жилая комната	10,9	1	Жилая комната	12,5
2	Лестничная площадка	6,6	2	Кухня	13,0	2	Жилая комната	10,4
3	Тамбур	8,4	3	Коридор	4,1	3	Кухня	15,5
4	Коридор	69,1	4	Сс/у	3,9	4	Коридор	9,8
5	Лифтовый холл	21,2	5	Лоджия	2,4	5	Сс/у	4,0
		110,6 м²			34,3 м²	6	Гардероб	1,9
			Экспликация 1-к кв. №5 4-13 этажей			7	Лоджия	2,4
			№ по плану	Наименование	Площадь			56,5 м²
Экспликация 2-к кв. №1 4-13 этажей						Экспликация 1-к кв. №10 4-13 этажей		
№ по плану	Наименование	Площадь	1	Жилая комната	11,3	№ по плану	Наименование	Площадь
			2	Кухня	13,6			
1	Жилая комната	14,1	3	Коридор	5,1	1	Жилая комната	16,6
2	Жилая комната	11,2	4	Сс/у	3,9	2	Кухня	17,2
3	Кухня	17,4	5	Лоджия	2,8	3	Сс/у	5,5
4	Коридор	8,5			36,7 м²	4	Коридор	5,3
5	С/у	2,0	Экспликация 2-к кв. №6 4-13 этажей			5	Лоджия	2,6
6	Ванная	4,1	№ по плану	Наименование	Площадь			47,2 м²
7	Лоджия	2,6				Экспликация 2-к кв. №11 4-13 этажей		
		59,9 м²	1	Жилая комната	10,2	№ по плану	Наименование	Площадь
Экспликация СТ кв. №2 4-13 этажей			2	Жилая комната	10,3			
№ по плану	Наименование	Площадь	3	Кухня	12,1	1	Жилая комната	14,6
1	Жилая комната	8,3	4	Коридор	9,4	2	Жилая комната	16,6
2	Кухня-ниша	6,5	5	Сс/у	4,9	3	Коридор	5,8
3	Коридор	4,2	6	Лоджия	2,6	4	Кухня	16,6
4	Сс/у	5,3			49,5 м²	5	Сс/у	5,8
5	Лоджия	3,0	Экспликация 1-к кв. №7 4-13 этажей			6	Лоджия	2,8
		27,3 м²	№ по плану	Наименование	Площадь			62,2 м²
Экспликация 1-к кв. №3 4-13 этажей			1	Жилая комната	13,1	Экспликация 3-к кв. №12 4-13 этажей		
№ по плану	Наименование	Площадь	2	Кухня	14,2	№ по плану	Наименование	Площадь
			3	Коридор	6,0			
1	Жилая комната	13,3	4	Сс/у	4,0	1	Жилая комната	13,7
2	Кухня	11,5	5	Лоджия	3,0	2	Жилая комната	13,1
3	Коридор	5,1			40,3 м²	3	Жилая комната	11,5
4	Сс/у	4,0	Экспликация СТ кв. №8 4-13 этажей			4	Кухня	21,9
5	Гардероб	2,6	№ по плану	Наименование	Площадь	5	Коридор	13,0
6	Лоджия	2,8				6	Сс/у	4,2
		39,3 м²	1	Жилая комната	6,9	7	С/у	2,0
			2	Кухня-ниша	7,2	8	Гардероб	2,3
			3	Коридор	6,0	9	Лоджия	2,8
			4	Сс/у	3,9			84,5 м²
			5	Лоджия	3,4	Общая площадь квартир (без учета лоджий)		531,9м2
					27,4 м²	Общая площадь квартир с учетом лоджий		565,1м2
						Общая площадь квартир с учетом лоджий с коэф. 0,5		548,5м2

1. Выхаживать воздуховоды в шахте выше кровле до выпуска воздуха теплоизолировать матами из базальтового волокна 50 мм толщиной 30мм.
2. Для обеспечения нормируемого предела огнестойкости, воздуховоды в шахтах и все транзитные воздуховоды покрыть огнезадерживающим составом М50Р-5Ф.
3. Монтаж газоходов производить в соответствии со СП 73.133.2016 "Внутренние санитарно-технические системы".
4. Ограждающие стенки по этажам и вентшахты на кровле возводить после монтажа воздуховодов, изоляции, покрытия огнезадерживающим составом М50Р-5Ф, заделки расстояний между воздуховодами при прохождении ими перекрытий.
5. Смотреть на воздуховоды на схемах со стороны обслуживаемого помещения.
6. Конструкцию вентиляционной шахты и зонта над ней при выходе на кровлю см. в разделе АР.
7. Верх решеток в помещениях установить на 200мм ниже потолка.

						АП 45/10-22-ОВ			
						Многоквартирный дом со встроенными помещениями общественного назначения № 45 по генплану, расположенного в ЖК «Анудинский парк» Кстовского района Нижегородской области			
Изм.	Кол.	Лист	Подок	Подп.	Дата	Жилой дом	Стadia	Лист	Листов
ГИП			Соловова О.В.		03.23		Р	25	
Разработал		Сальпина Л.Г.			03.23	Вентиляция. План 4-13 этажей.		АРХИТЕКТУРНОЕ И ИНЖЕНЕРНОЕ ПРОЕКТИРОВАНИЕ	
Н. контр.		Ильичева М.М.			03.23				


[illegible]

							АП 45/10-22-ОВ		
							Многokвартирный дом со встроенными помещениями общественного назначения № 45 по генплану, расположенного в ЖК «Анкудиновский парк» Кстовского района Нижегородской области		
Изм.	Кол.	Лист	Надок	Подп.	Дата	Жилой дом	Стадия	Лист	Листов
ГИП		Соколова О.В.			03.23		Р	26	
Разработал		Сальмина Л.Г.			03.23	Вентиляция. План 14-15 этажей.	ПРОСПЕКТ		ЭКСПЛУАТАЦИОННО-ПРОЕКТИРОВАТЕЛЬСКАЯ МАСТЕРСКАЯ
Н. контр		Ильичева М.М.			03.23				

1. Выходные воздухопроводы в шахте выше кровле до выпусков воздуха теплоизолировать матами из базальтового волокна ОБМ толщиной 30мм.
2. Для обеспечения нормируемого предела огнестойкости, воздухопроводы в шахтах и все транзитные воздухопроводы покрыты огнезадерживающим составом МБОР-5Ф.
3. Монтаж воздухопроводов производят в соответствии со СП 73.13330.2016 "Внутренние санитарно-технические системы".
4. Оверкающие стенки по этажам и вентиляторах на кровле возводят после монтажа воздухопроводов, изоляции, покрытия огнезадерживающим составом МБОР-5Ф, заделки расстояний между воздухопроводами при прожигании ими перекрытий.
5. Смотреть на воздухопроводы на схемах со стороны обслуживаемого помещения.
6. Конструкция вентиляционной шахты и зонта над ней при выходе на кровлю см. в разделе АР.
7. Верх решеток в помещениях установить на 200мм ниже потолка.

Формат А1

План 16-24 этажа

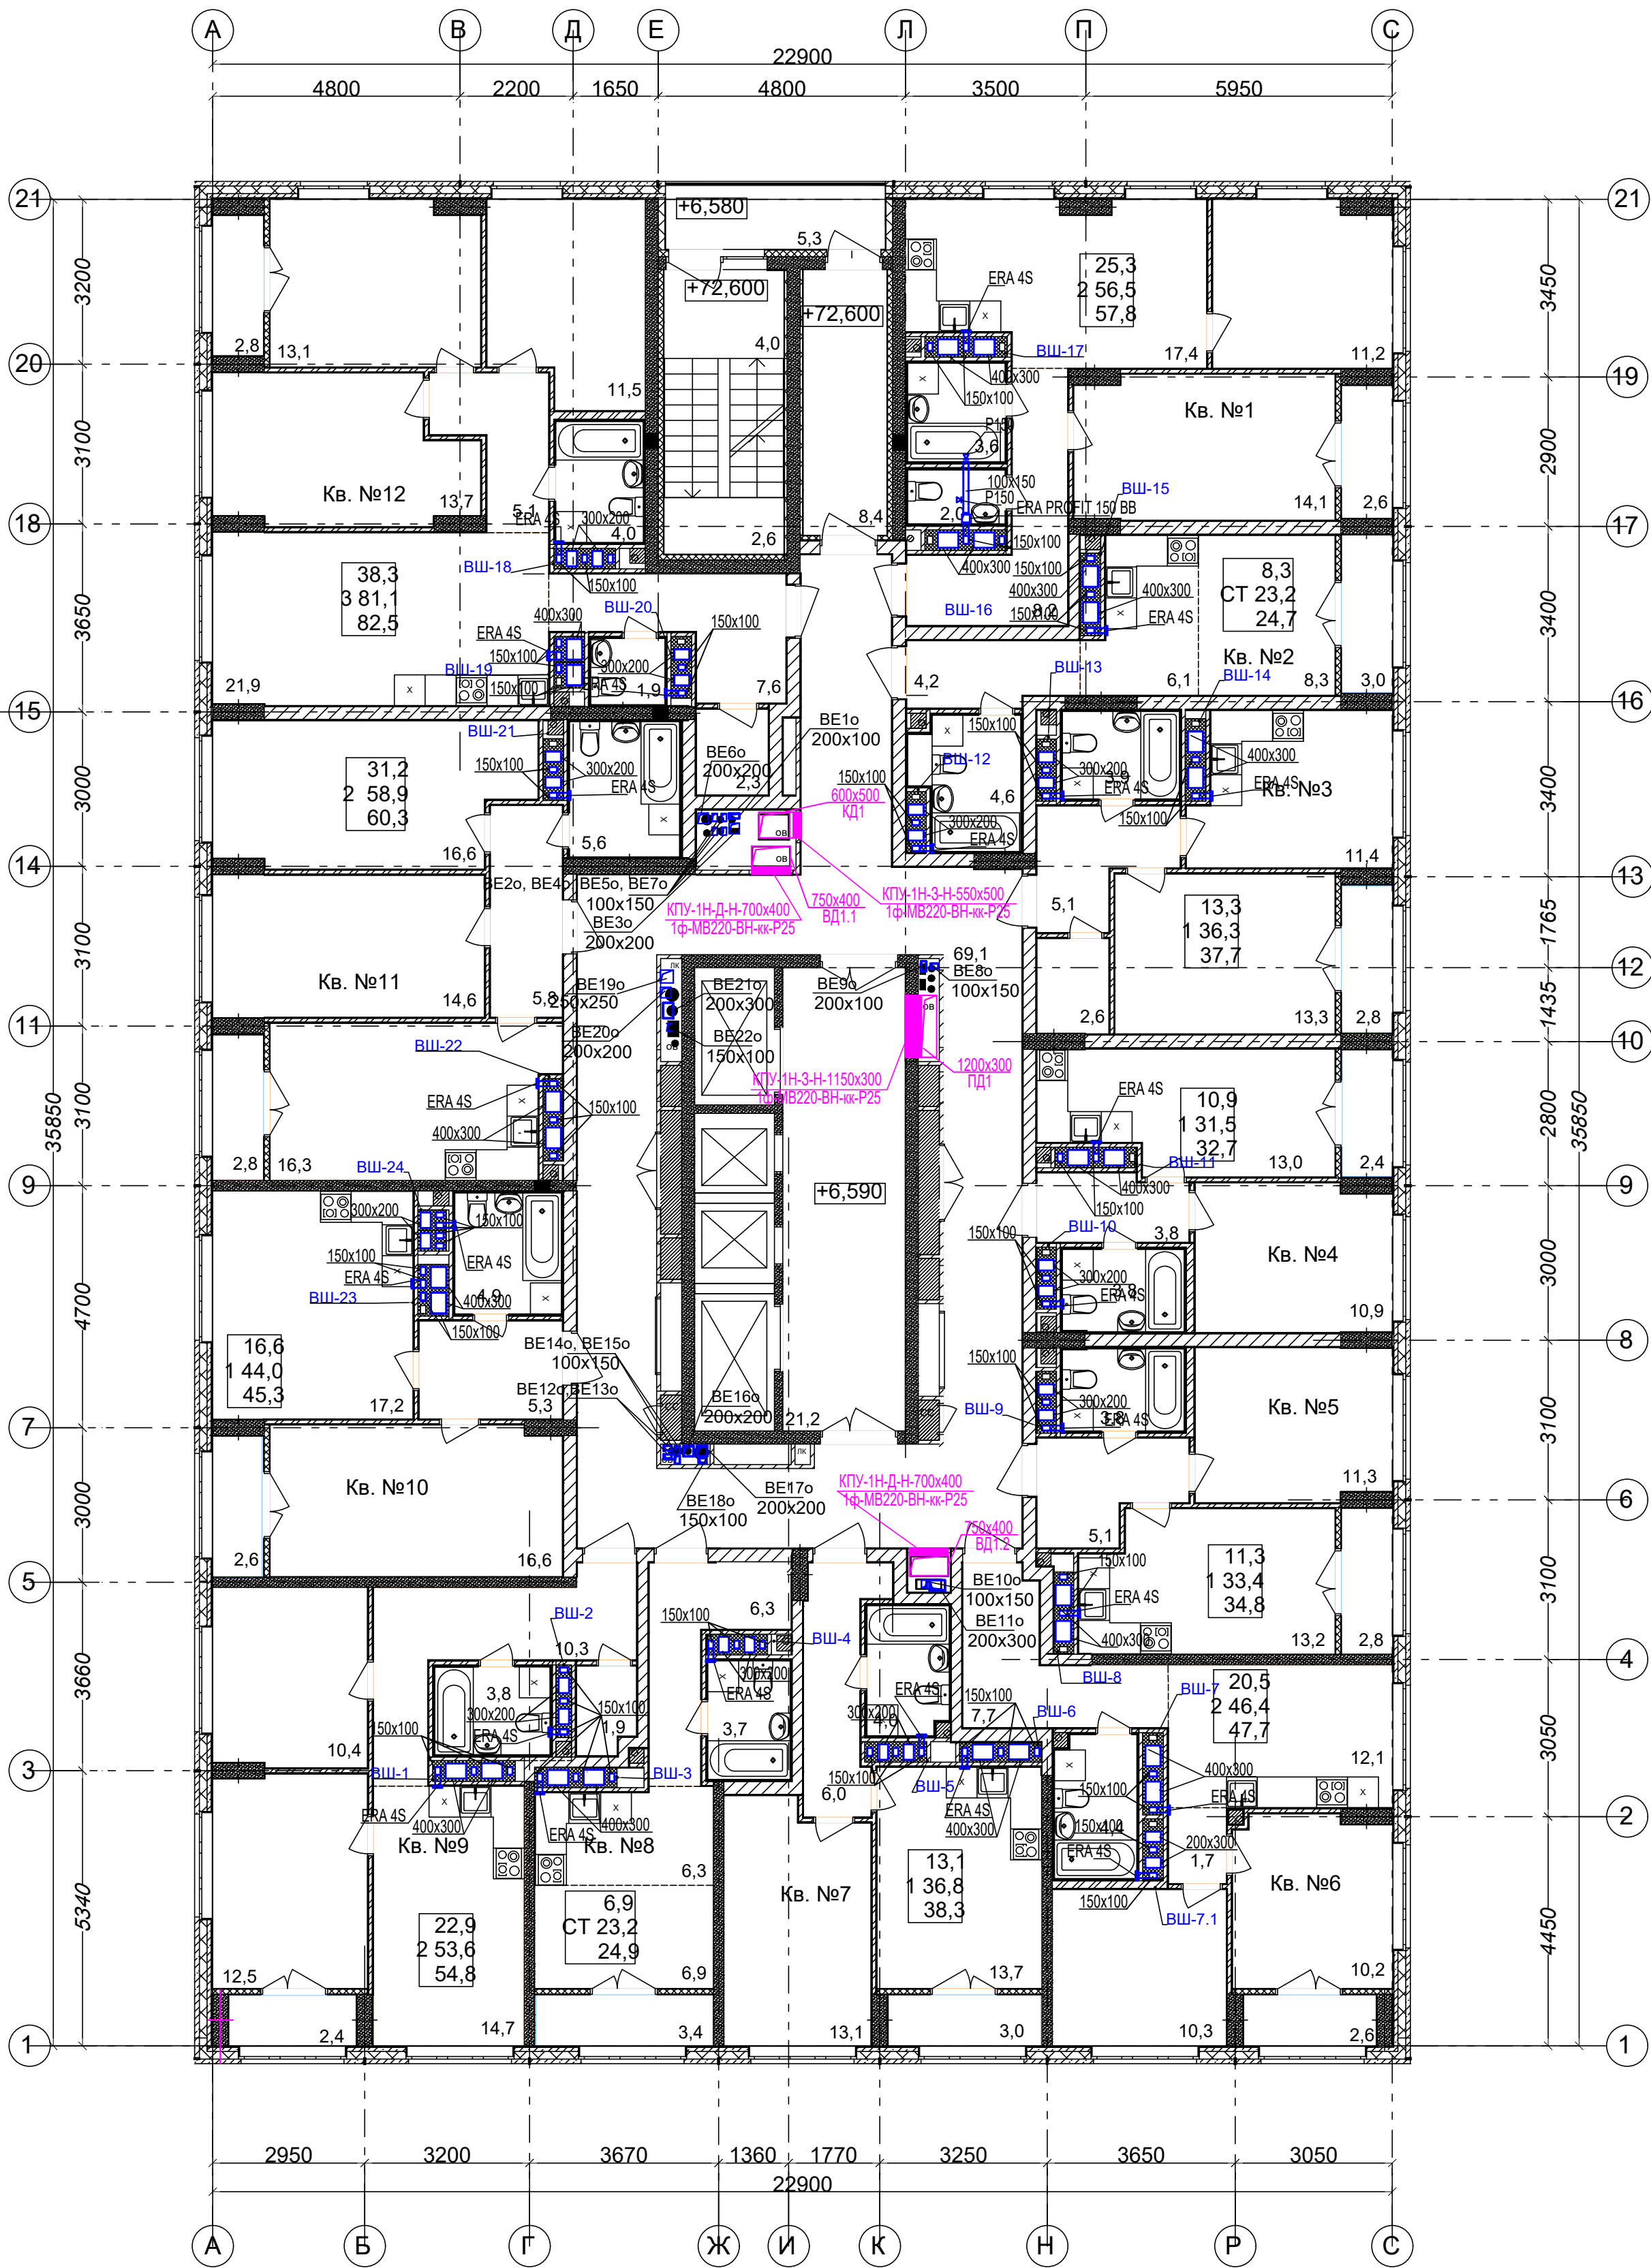

Ведомость МОП помещений 16-25 этажей			Экспликация 1-к кв. №4 16-25 этажей			Экспликация 2-к кв. №9 16-25 этажей		
№ по плану	Наименование	Площадь	№ по плану	Наименование	Площадь	№ по плану	Наименование	Площадь
1	Лоджия	5,3	1	Жилая комната	10,9	1	Жилая комната	12,5
2	Лестничная площадка	6,6	2	Кухня	13,0	2	Жилая комната	10,4
3	Тамбур	8,4	3	Коридор	3,8	3	Кухня	14,7
4	Коридор	69,1	4	Сс/у	3,8	4	Коридор	10,3
5	Лифтовый холл	21,2	5	Лоджия	2,4	5	Сс/у	3,8
		110,6 м²			33,9 м²	6	Гардероб	1,9
					32,7 м²	7	Лоджия	2,4
								56,0 м²
								54,8 м²
Экспликация 2-к кв. №1 16-25 этажей			№ по плану	Наименование	Площадь	Экспликация 1-к кв. №10 16-25 этажей		
№ по плану	Наименование	Площадь	1	Жилая комната	11,3	№ по плану	Наименование	Площадь
1	Жилая комната	14,1	2	Кухня	13,2	1	Жилая комната	16,6
2	Жилая комната	11,2	3	Коридор	5,1	2	Кухня	17,2
3	Кухня	17,4	4	Сс/у	3,8	3	Сс/у	4,9
4	Коридор	8,2	5	Лоджия	2,8	4	Коридор	5,3
5	Сс/у	2,0			36,2 м²	5	Лоджия	2,6
6	Ванная	3,6			34,8 м²			46,6 м²
7	Лоджия	2,6	Экспликация 2-к кв. №6 16-25 этажей			Экспликация 2-к кв. №11 16-25 этажей		
		59,1 м²	№ по плану	Наименование	Площадь	№ по плану	Наименование	Площадь
		57,8 м²	1	Жилая комната	10,2	1	Жилая комната	14,6
Экспликация СТУДИЯ кв. №2 16-25 этажей			2	Жилая комната	10,3	2	Жилая комната	16,6
№ по плану	Наименование	Площадь	3	Кухня	12,1	3	Коридор	5,8
1	Жилая комната	8,3	4	Коридор	9,4	4	Кухня	16,3
2	Кухня-ниша	6,1	5	Сс/у	4,4	5	Сс/у	5,6
3	Коридор	4,2	6	Лоджия	2,6	6	Лоджия	2,8
4	Сс/у	4,6			49,0 м²			61,7 м²
5	Лоджия	3,0	Экспликация 1-к кв. №7 16-25 этажей			Экспликация 3-к кв. №12 16-25 этажей		
		26,2 м²	№ по плану	Наименование	Площадь	№ по плану	Наименование	Площадь
		24,7 м²	1	Жилая комната	13,1	1	Жилая комната	13,7
Экспликация 1-к кв. №3 16-25 этажей			2	Кухня	13,7	2	Жилая комната	13,1
№ по плану	Наименование	Площадь	3	Коридор	6,0	3	Жилая комната	11,5
1	Жилая комната	13,3	4	Сс/у	4,0	4	Кухня	21,9
2	Кухня	11,4	5	Лоджия	3,0	5	Коридор	12,7
3	Коридор	5,1			39,8 м²	6	Сс/у	4,0
4	Сс/у	3,9	Экспликация СТУДИЯ кв. №8 16-25 этажей			7	С/у	1,9
5	Гардероб	2,6	№ по плану	Наименование	Площадь	8	Гардероб	2,3
6	Лоджия	2,8	1	Жилая комната	6,9	9	Лоджия	2,8
		39,1 м²	2	Кухня-ниша	6,3			83,9 м²
		37,7 м²	3	Коридор	6,3			82,5 м²
			4	Сс/у	3,7	Общая площадь квартир (без учета лоджий)		
			5	Лоджия	3,4	Общая площадь квартир с учетом лоджий		
					26,6 м²	Общая площадь квартир с учетом лоджий с коэф. 0,5		
					24,9 м²			

ПРИМЕЧАНИЯ

- Вытяжные воздуховоды в шахте выше кровли до выпусков воздуха теплоизолировать матами из базальтового волокна ОБМ толщиной 30мм.
- Для обеспечения нормируемого предела огнестойкости, воздуховоды в шахтах и все транзитные воздуховоды покрыть огнезадерживающим составом МБОР-5Ф.
- Монтаж воздуховодов производить в соответствии со СП 73.13330.2016 "Внутренние санитарно-технические системы".
- Ограждающие стенки по этажам и вентиляционные шахты на кровле возводить после монтажа воздуховодов, изоляции, покрытия огнезадерживающим составом МБОР-5Ф, заделки расстояний между воздуховодами при прохождении ими перекрытий.
- Смотреть на воздуховоды на схемах со стороны обслуживаемого помещения.
- Конструкцию вентиляционной шахты и зонта над ней при выходе на кровлю см. в разделе АР.
- Верх решеток в помещениях установить на 200мм ниже потолка.

						АП 45/10-22-ОВ		
						Многоквартирный дом со встроенными помещениями общественного назначения № 45 по генплану, расположенного в ЖК «Аннудиновский парк» Кстовского района Нижегородской области		
Изм.	Коп.	Лист	Модок	Подп.	Дата	Жилой дом	Стадия	Лист
ГИП		Соколова О.В.			03.23		Р	27
Разработал		Сальникова Л.Г.			03.23	Вентиляция. План 16-24 этажей.	ПРОСПЕКТ	
Н. контр.		Ильичева М.М.			03.23			

План 25 этажа



Ведомость МОП помещений 16-25 этажей			Экспликация 1-к кв. №4 16-25 этажей			Экспликация 2-к кв. №9 16-25 этажей		
№ по плану	Наименование	Площадь	№ по плану	Наименование	Площадь	№ по плану	Наименование	Площадь
1	Лоджия	5,3	1	Жилая комната	10,9	1	Жилая комната	12,5
2	Лестничная площадка	6,6	2	Кухня	13,0	2	Жилая комната	10,4
3	Тамбур	8,4	3	Коридор	3,8	3	Кухня	14,7
4	Коридор	69,1	4	Сс/у	3,8	4	Коридор	10,3
5	Лифтовый холл	21,2	5	Лоджия	2,4	5	Сс/у	3,8
		110,6 м²			33,9 м²	6	Гардероб	1,9
					32,7 м²	7	Лоджия	2,4
								56,0 м²
								54,8 м²
Экспликация 2-к кв. №1 16-25 этажей			№ по плану	Наименование	Площадь	Экспликация 1-к кв. №10 16-25 этажей		
№ по плану	Наименование	Площадь	1	Жилая комната	11,3	№ по плану	Наименование	Площадь
1	Жилая комната	14,1	2	Кухня	13,2	1	Жилая комната	16,6
2	Жилая комната	11,2	3	Коридор	5,1	2	Кухня	17,2
3	Кухня	17,4	4	Сс/у	3,8	3	Сс/у	4,9
4	Коридор	8,2	5	Лоджия	2,8	4	Коридор	5,3
5	Сс/у	2,0			36,2 м²	5	Лоджия	2,6
6	Ванная	3,6			34,8 м²			46,6 м²
7	Лоджия	2,6	Экспликация 2-к кв. №6 16-25 этажей			Экспликация 2-к кв. №11 16-25 этажей		
		59,1 м²	№ по плану	Наименование	Площадь	№ по плану	Наименование	Площадь
		57,8 м²	1	Жилая комната	10,2	1	Жилая комната	14,6
Экспликация СТУДИЯ кв. №2 16-25 этажей			2	Жилая комната	10,3	2	Жилая комната	16,6
№ по плану	Наименование	Площадь	3	Кухня	12,1	3	Коридор	5,8
1	Жилая комната	8,3	4	Коридор	9,4	4	Кухня	16,3
2	Кухня-ниша	6,1	5	Сс/у	4,4	5	Сс/у	5,6
3	Коридор	4,2	6	Лоджия	2,6	6	Лоджия	2,8
4	Сс/у	4,6			49,0 м²			61,7 м²
5	Лоджия	3,0	Экспликация 1-к кв. №7 16-25 этажей			Экспликация 3-к кв. №12 16-25 этажей		
		26,2 м²	№ по плану	Наименование	Площадь	№ по плану	Наименование	Площадь
		24,7 м²	1	Жилая комната	13,1	1	Жилая комната	13,7
Экспликация 1-к кв. №3 16-25 этажей			2	Кухня	13,7	2	Жилая комната	13,1
№ по плану	Наименование	Площадь	3	Коридор	6,0	3	Жилая комната	11,5
1	Жилая комната	13,3	4	Сс/у	4,0	4	Кухня	21,9
2	Кухня	11,4	5	Лоджия	3,0	5	Коридор	12,7
3	Коридор	5,1			39,8 м²	6	Сс/у	4,0
4	Сс/у	3,9	Экспликация СТУДИЯ кв. №8 16-25 этажей			7	С/у	1,9
5	Гардероб	2,6	№ по плану	Наименование	Площадь	8	Гардероб	2,3
6	Лоджия	2,8	1	Жилая комната	6,9	9	Лоджия	2,8
		39,1 м²	2	Кухня-ниша	6,3			83,9 м²
		37,7 м²	3	Коридор	6,3			82,5 м²
			4	Сс/у	3,7			524,9 м²
			5	Лоджия	3,4			558,1 м²
					26,6 м²			541,5 м²
					24,9 м²			

ПРИМЕЧАНИЯ

- Выводные воздуховоды в шахте выше кровли до выпусков воздуха теплоизолировать матами из базальтового волокна ОБМ толщиной 30мм.
- Для обеспечения нормируемого предела огнестойкости, воздуховоды в шахтах и все транзитные воздуховоды покрыть огнезадерживающим составом МБОР-5Ф, заделки расстояний между воздуховодами при прохождении ими перекрытий.
- Монтаж воздуховодов производить в соответствии со СП 73.133.30.2016 "Внутренние санитарно-технические системы".
- Ограждающие стенки по этажам и вентиляционные шахты на кровле возводить после монтажа воздуховодов, изоляции, покрытия огнезадерживающим составом МБОР-5Ф, заделки расстояний между воздуховодами при прохождении ими перекрытий.
- Смотреть на воздуховоды на схемах со стороны обслуживаемого помещения.
- Конструкцию вентиляционной шахты и зонты над ней при выходе на кровлю см. в разделе АР.
- Верх решеток в помещениях установить на 200мм ниже потолка.

						АП 45/10-22-ОВ		
						Многоквартирный дом со встроенными помещениями общественного назначения № 45 по генплану, расположенного в ЖК «Ангулиновский парк» Кстовского района Нижегородской области		
Изм.	Коп.	Лист	№ док.	Подп.	Дата	Жилой дом	Стадия	Лист
ГИП		Соколова О.В.			03.23		Р	28
Разработал		Сальникова Л.Г.			03.23	Вентиляция. План 25 этажа.	ПРОСПЕКТ	
Н. контр.		Ильичева М.М.			03.23			