


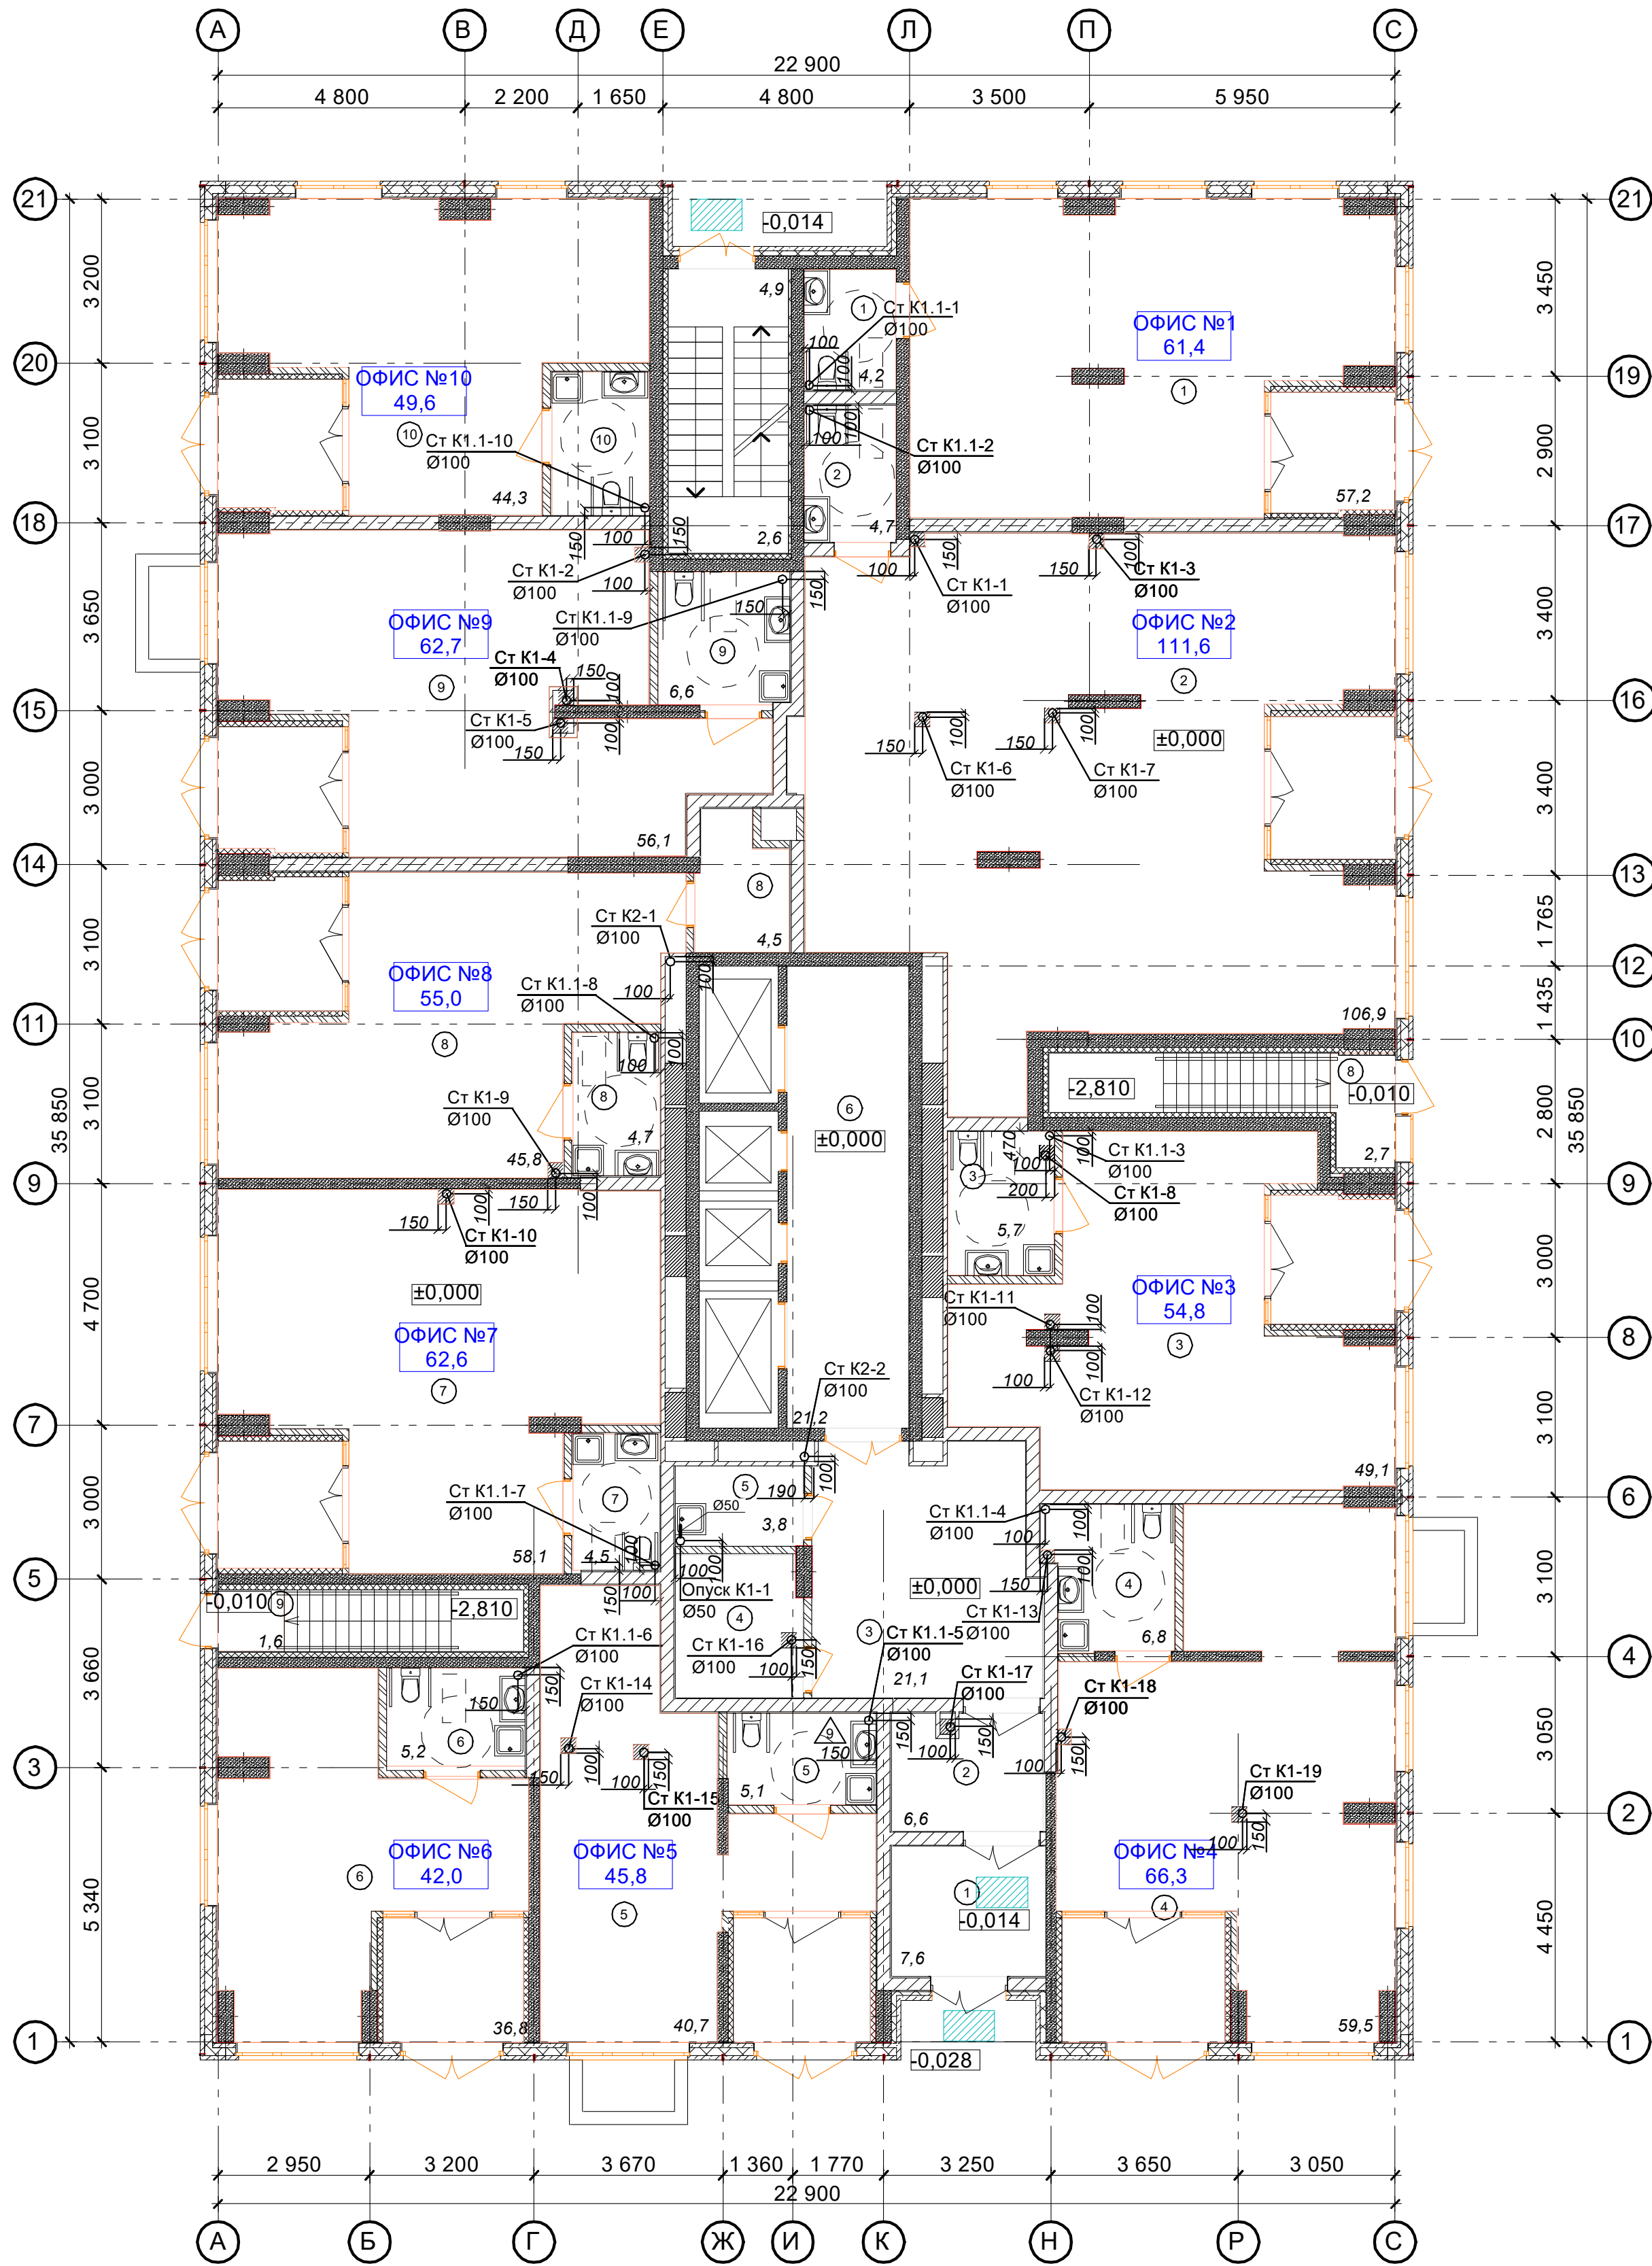


Ведомость МОП помещений 1 этажа		
№ по плану	Наименование	Площадь
1	Тамбур	7,6
2	Тамбур	6,6
3	Вестибюдь	21,1
4	Колясочная	6,8
5	КУИ	3,8
6	Лифтовый холл	21,2
7	Лестничная площадка	7,5
8	Площадка в подвал	2,7
9	Площадка в подвал	1,6
		78,9 м²

Экспликация помещений офисов		
№ по плану	Наименование	Площадь
1	ОФИС №1	61,4
2	ОФИС №2	111,6
3	ОФИС №3	54,8
4	ОФИС №4	66,3
5	ОФИС №5	45,8
6	ОФИС №6	42,0
7	ОФИС №7	62,6
8	ОФИС №8	55,0
9	ОФИС №9	62,7
10	ОФИС №10	49,6
		611,8м2


На планах и схемах даны номинальные (условные) диаметры трубопроводов.

АП 45/10-22-ВК					
Многоквартирный жилой дом со встроенными помещениями общественного назначения №45 (по генплану), расположенный в ЖК "Анкудиновский парк" в Кстовском районе Нижегородской области					
Изм.	Кол.	Лист	№ док	Подпись	Дата
ГИП	Соколова	03.23			
Исполнил	Аксюниц				
Исполнил	Прокопенков				
Внутренние сети водоснабжения и канализации				стадия	лист
				Р	5
План 1 этажа с сетями канализации				ООО "АПМ"Проспект"	
Н. контр.	Аксюниц				

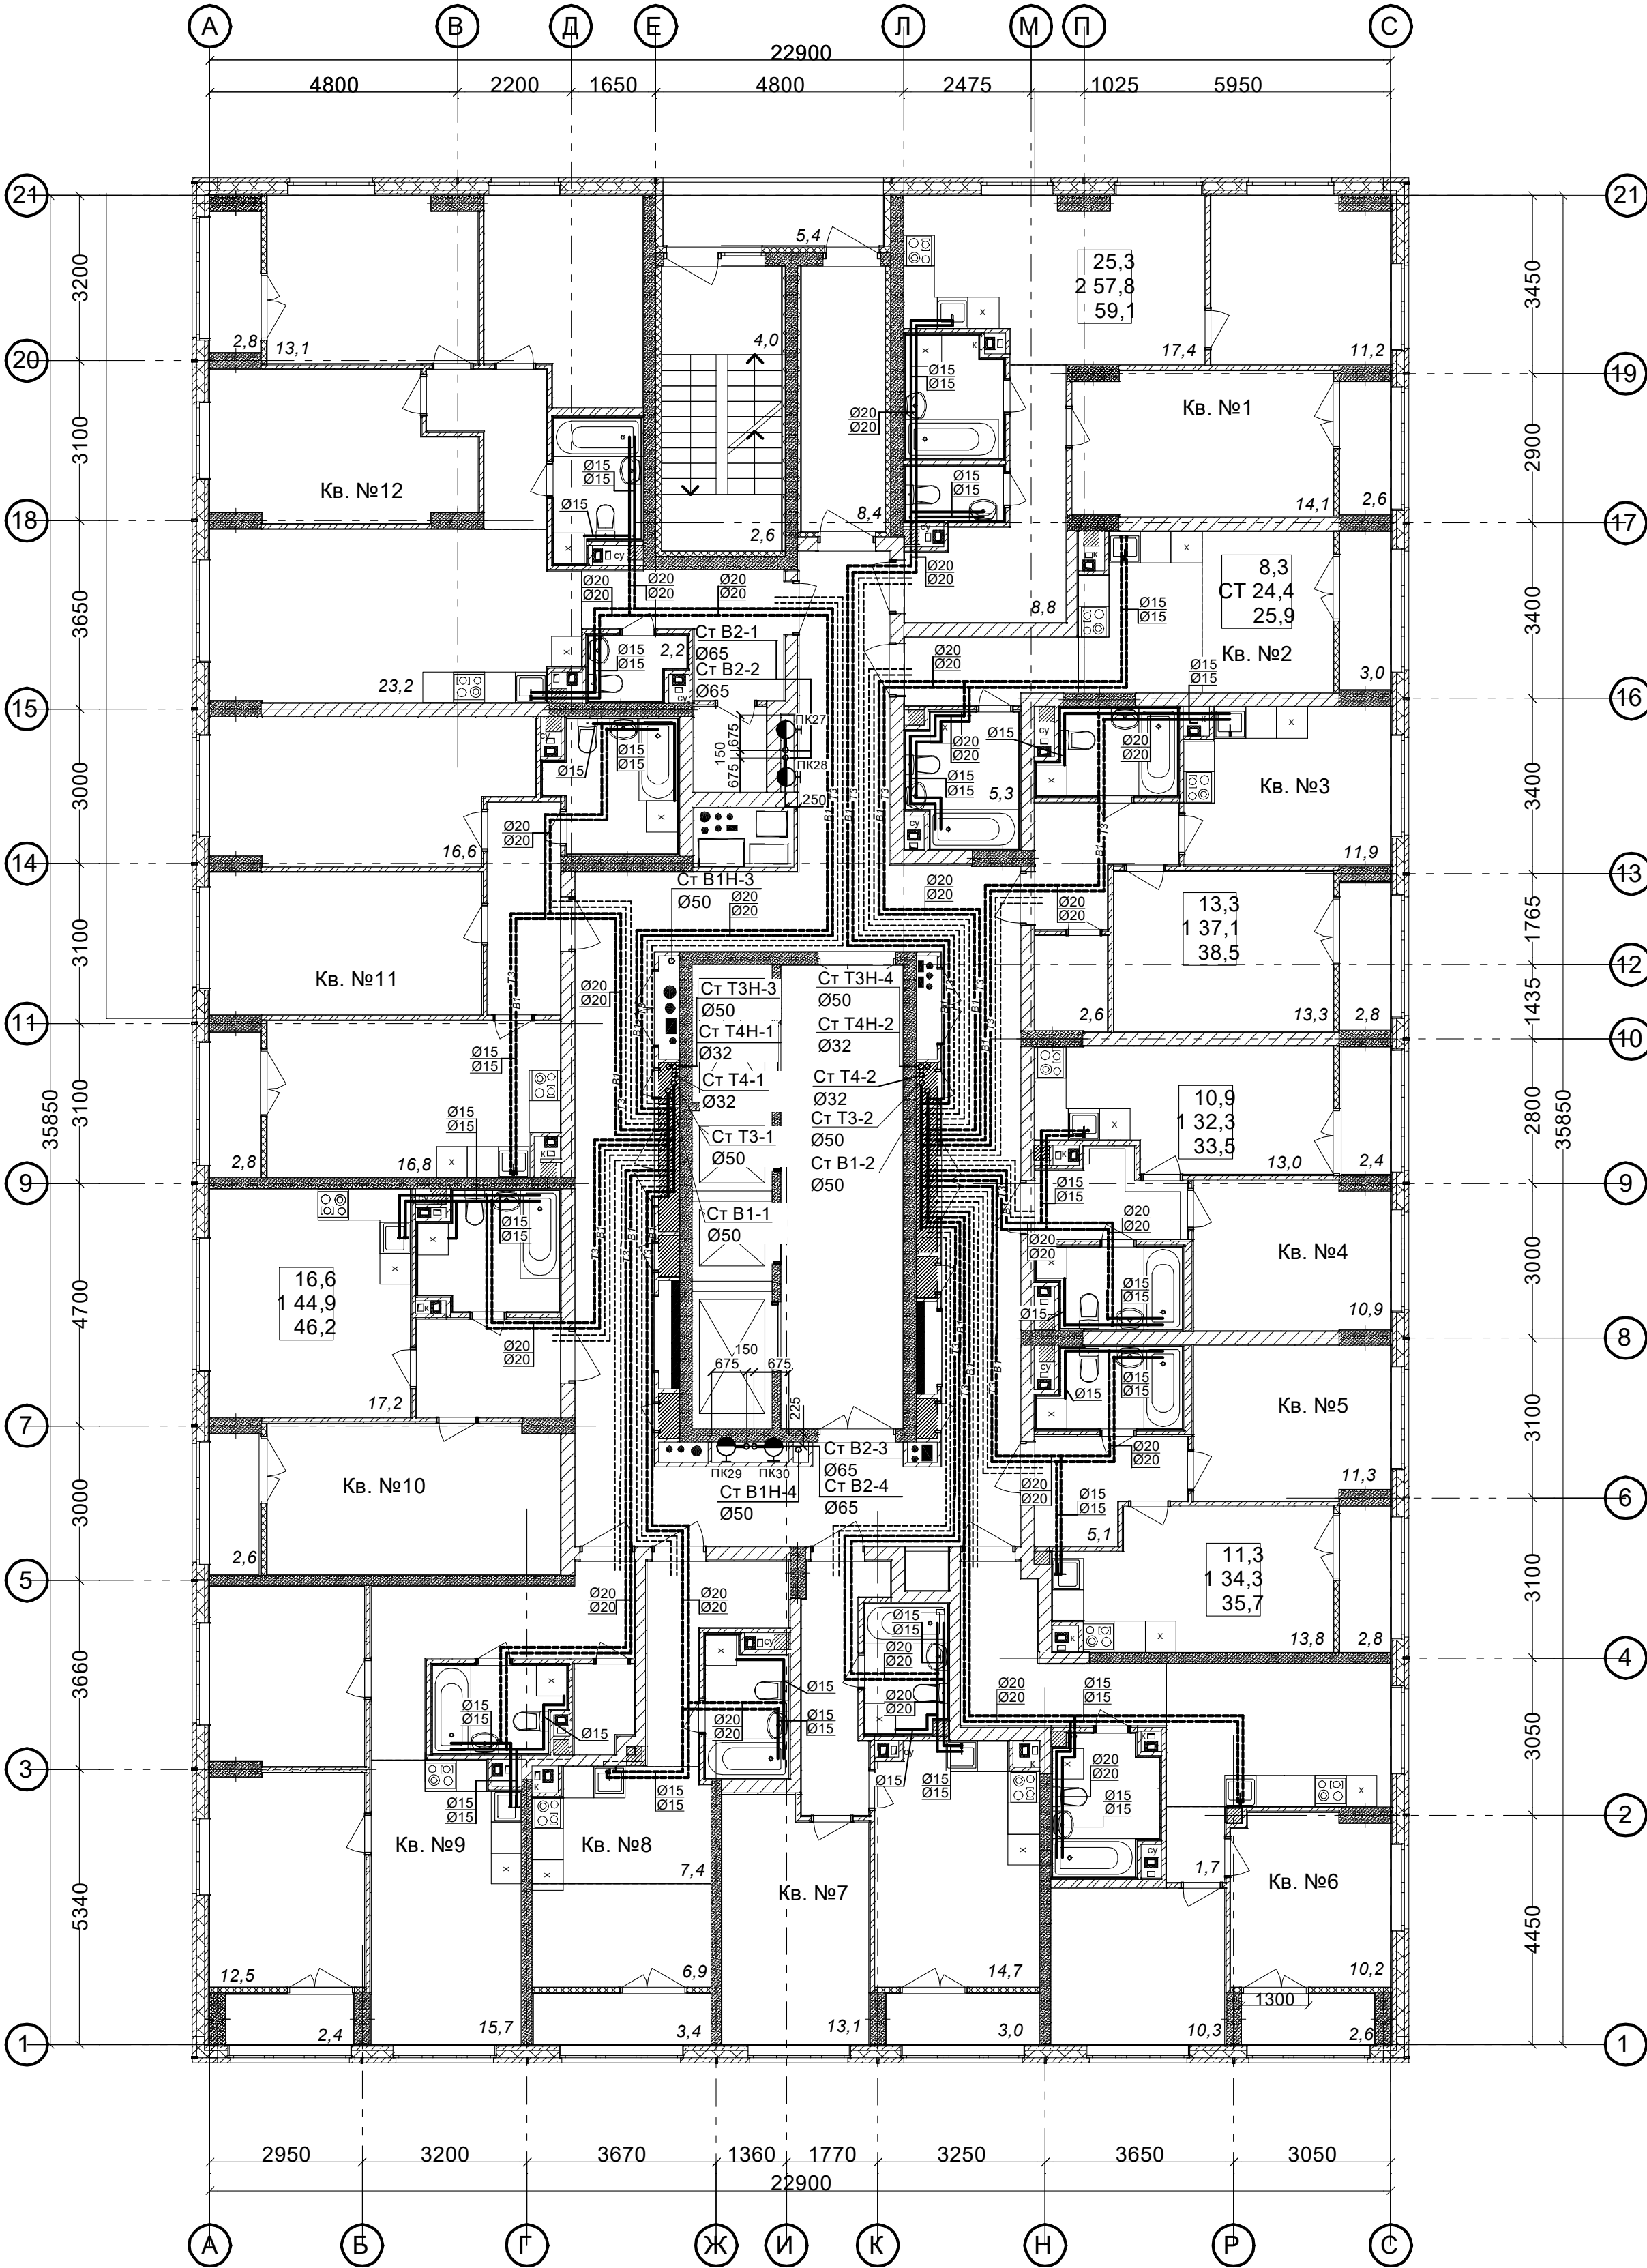


Ведомость МОП помещений 3 этажа			Экспликация 1-к кв. №4 3 этажа			Экспликация 2-к кв. №9 3 этажа		
№ по плану	Наименование	Площадь	№ по плану	Наименование	Площадь	№ по плану	Наименование	Площадь
1	Лоджия	5,4	1	Жилая комната	10,9	1	Жилая комната	12,5
2	Лестничная площадка	6,6	2	Кухня	13,0	2	Жилая комната	10,4
3	Тамбур	8,4	3	Коридор	4,3	3	Кухня	15,7
4	Коридор	69,1	4	Сс/у	4,1	4	Коридор	9,8
5	Лифтовый холл	21,2	5	Лоджия	2,4	5	Сс/у	4,1
		110,7 м²			34,7 м²	6	Гардероб	1,9
			Экспликация 1-к кв. №5 3 этажа			7	Лоджия	2,4
			№ по плану	Наименование	Площадь			56,8 м²
								55,6 м²
			Экспликация 2-к кв. №1 3 этажа			Экспликация 1-к кв. №10 3 этажа		
№ по плану	Наименование	Площадь	1	Жилая комната	11,3	№ по плану	Наименование	Площадь
			2	Кухня	13,8			
1	Жилая комната	14,1	3	Коридор	5,1	1	Жилая комната	16,6
2	Жилая комната	11,2	4	Сс/у	4,1	2	Кухня	17,2
3	Кухня	17,4	5	Лоджия	2,8	3	Сс/у	5,8
4	Коридор	8,8			37,1 м²	4	Коридор	5,3
5	Сс/у	2,0	Экспликация 2-к кв. №6 3 этажа			5	Лоджия	2,6
6	Ванная	4,3	№ по плану	Наименование	Площадь			47,5 м²
7	Лоджия	2,6				Экспликация 2-к кв. №11 3 этажа		
		60,4 м²	1	Жилая комната	10,2	№ по плану	Наименование	Площадь
			2	Жилая комната	10,3			
			3	Кухня	12,1	1	Жилая комната	14,6
			4	Коридор	9,4	2	Жилая комната	16,6
№ по плану	Наименование	Площадь	5	Сс/у	5,1	3	Коридор	5,8
1	Жилая комната	7,9	6	Лоджия	2,6	4	Кухня	16,8
2	Кухня-ниша	7,0			49,7 м²	5	Сс/у	5,9
3	Коридор	4,2	Экспликация 1-к кв. №7 3 этажа			6	Лоджия	2,8
4	Сс/у	5,3	№ по плану	Наименование	Площадь			62,5 м²
5	Лоджия	3,0				Экспликация 3-к кв. №12 3 этажа		
		27,4 м²	1	Жилая комната	13,1	№ по плану	Наименование	Площадь
			2	Кухня	14,7			
			3	Коридор	6,1	1	Жилая комната	13,7
№ по плану	Наименование	Площадь	4	Сс/у	4,0	2	Жилая комната	13,1
1	Жилая комната	13,3	5	Лоджия	3,0	3	Жилая комната	11,5
2	Кухня	11,9			40,9 м²	4	Кухня	23,2
3	Коридор	5,1	Экспликация СТУДИЯ кв. №8 3 этажа			5	Коридор	12,0
4	Сс/у	4,2	№ по плану	Наименование	Площадь	6	Сс/у	4,3
5	Гардероб	2,6				7	С/у	2,2
6	Лоджия	2,8	1	Жилая комната	6,9	8	Гардероб	2,8
		39,9 м²	2	Кухня-ниша	7,4	9	Лоджия	2,8
			3	Коридор	6,3			85,6 м²
			4	Сс/у	4,1			84,2 м²
			5	Лоджия	3,4	Общая площадь квартир (без учета лоджий)		
					28,1 м²			539,9 м²
					26,4 м²	Общая площадь квартир с учетом лоджий		
								572,9 м²
						Общая площадь квартир с учетом лоджий с коэф. 0,5		
								556,4 м²

Схемы привязок стояков в нишах.

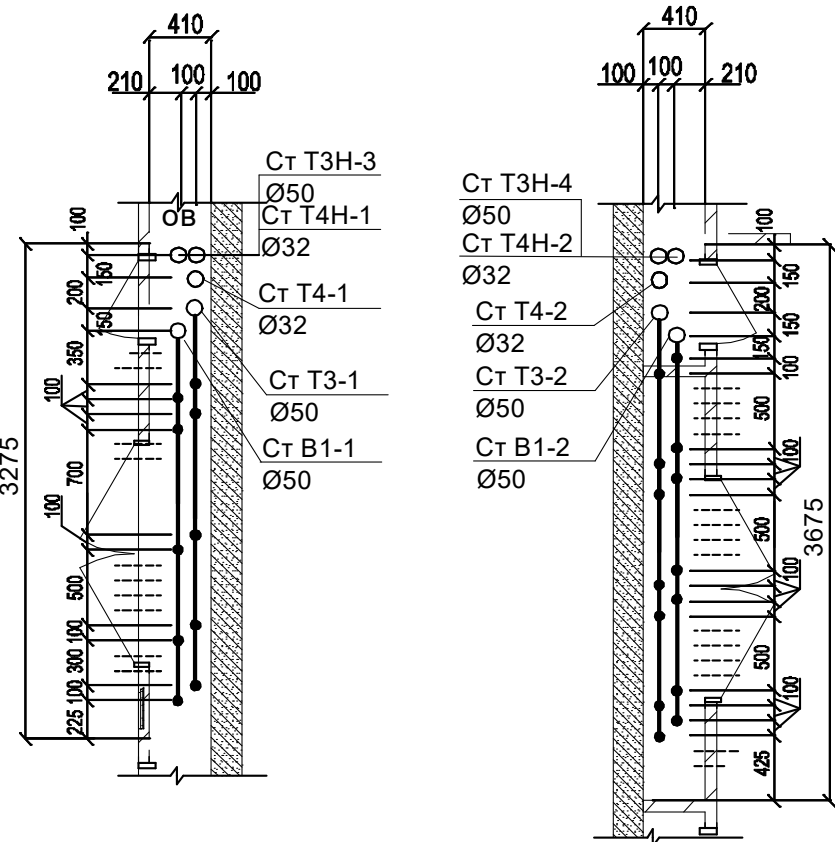


На планах и схемах даны номинальные (условные) диаметры трубопроводов.

						АП 45/10-22-БК		
						Многоквартирный жилой дом со встроенными помещениями общественного назначения №45 (по генплану), расположенный в ЖК "Анкудиновский парк" в Кстовском районе Нижегородской области		
Изм.	Кол.	Лист	№ док	Подпись	Дата	Внутренние сети водоснабжения и канализации	стадия	лист
Гип	Соколова	03.23					Р	8
Исполнил	Аксютин							
Исполнил	Проклепова					План 3 этажа с сетями водопровода. Схемы привязок стояков в нишах		
Н. контр.	Аксютин					ООО "АПМ"Проспект"		

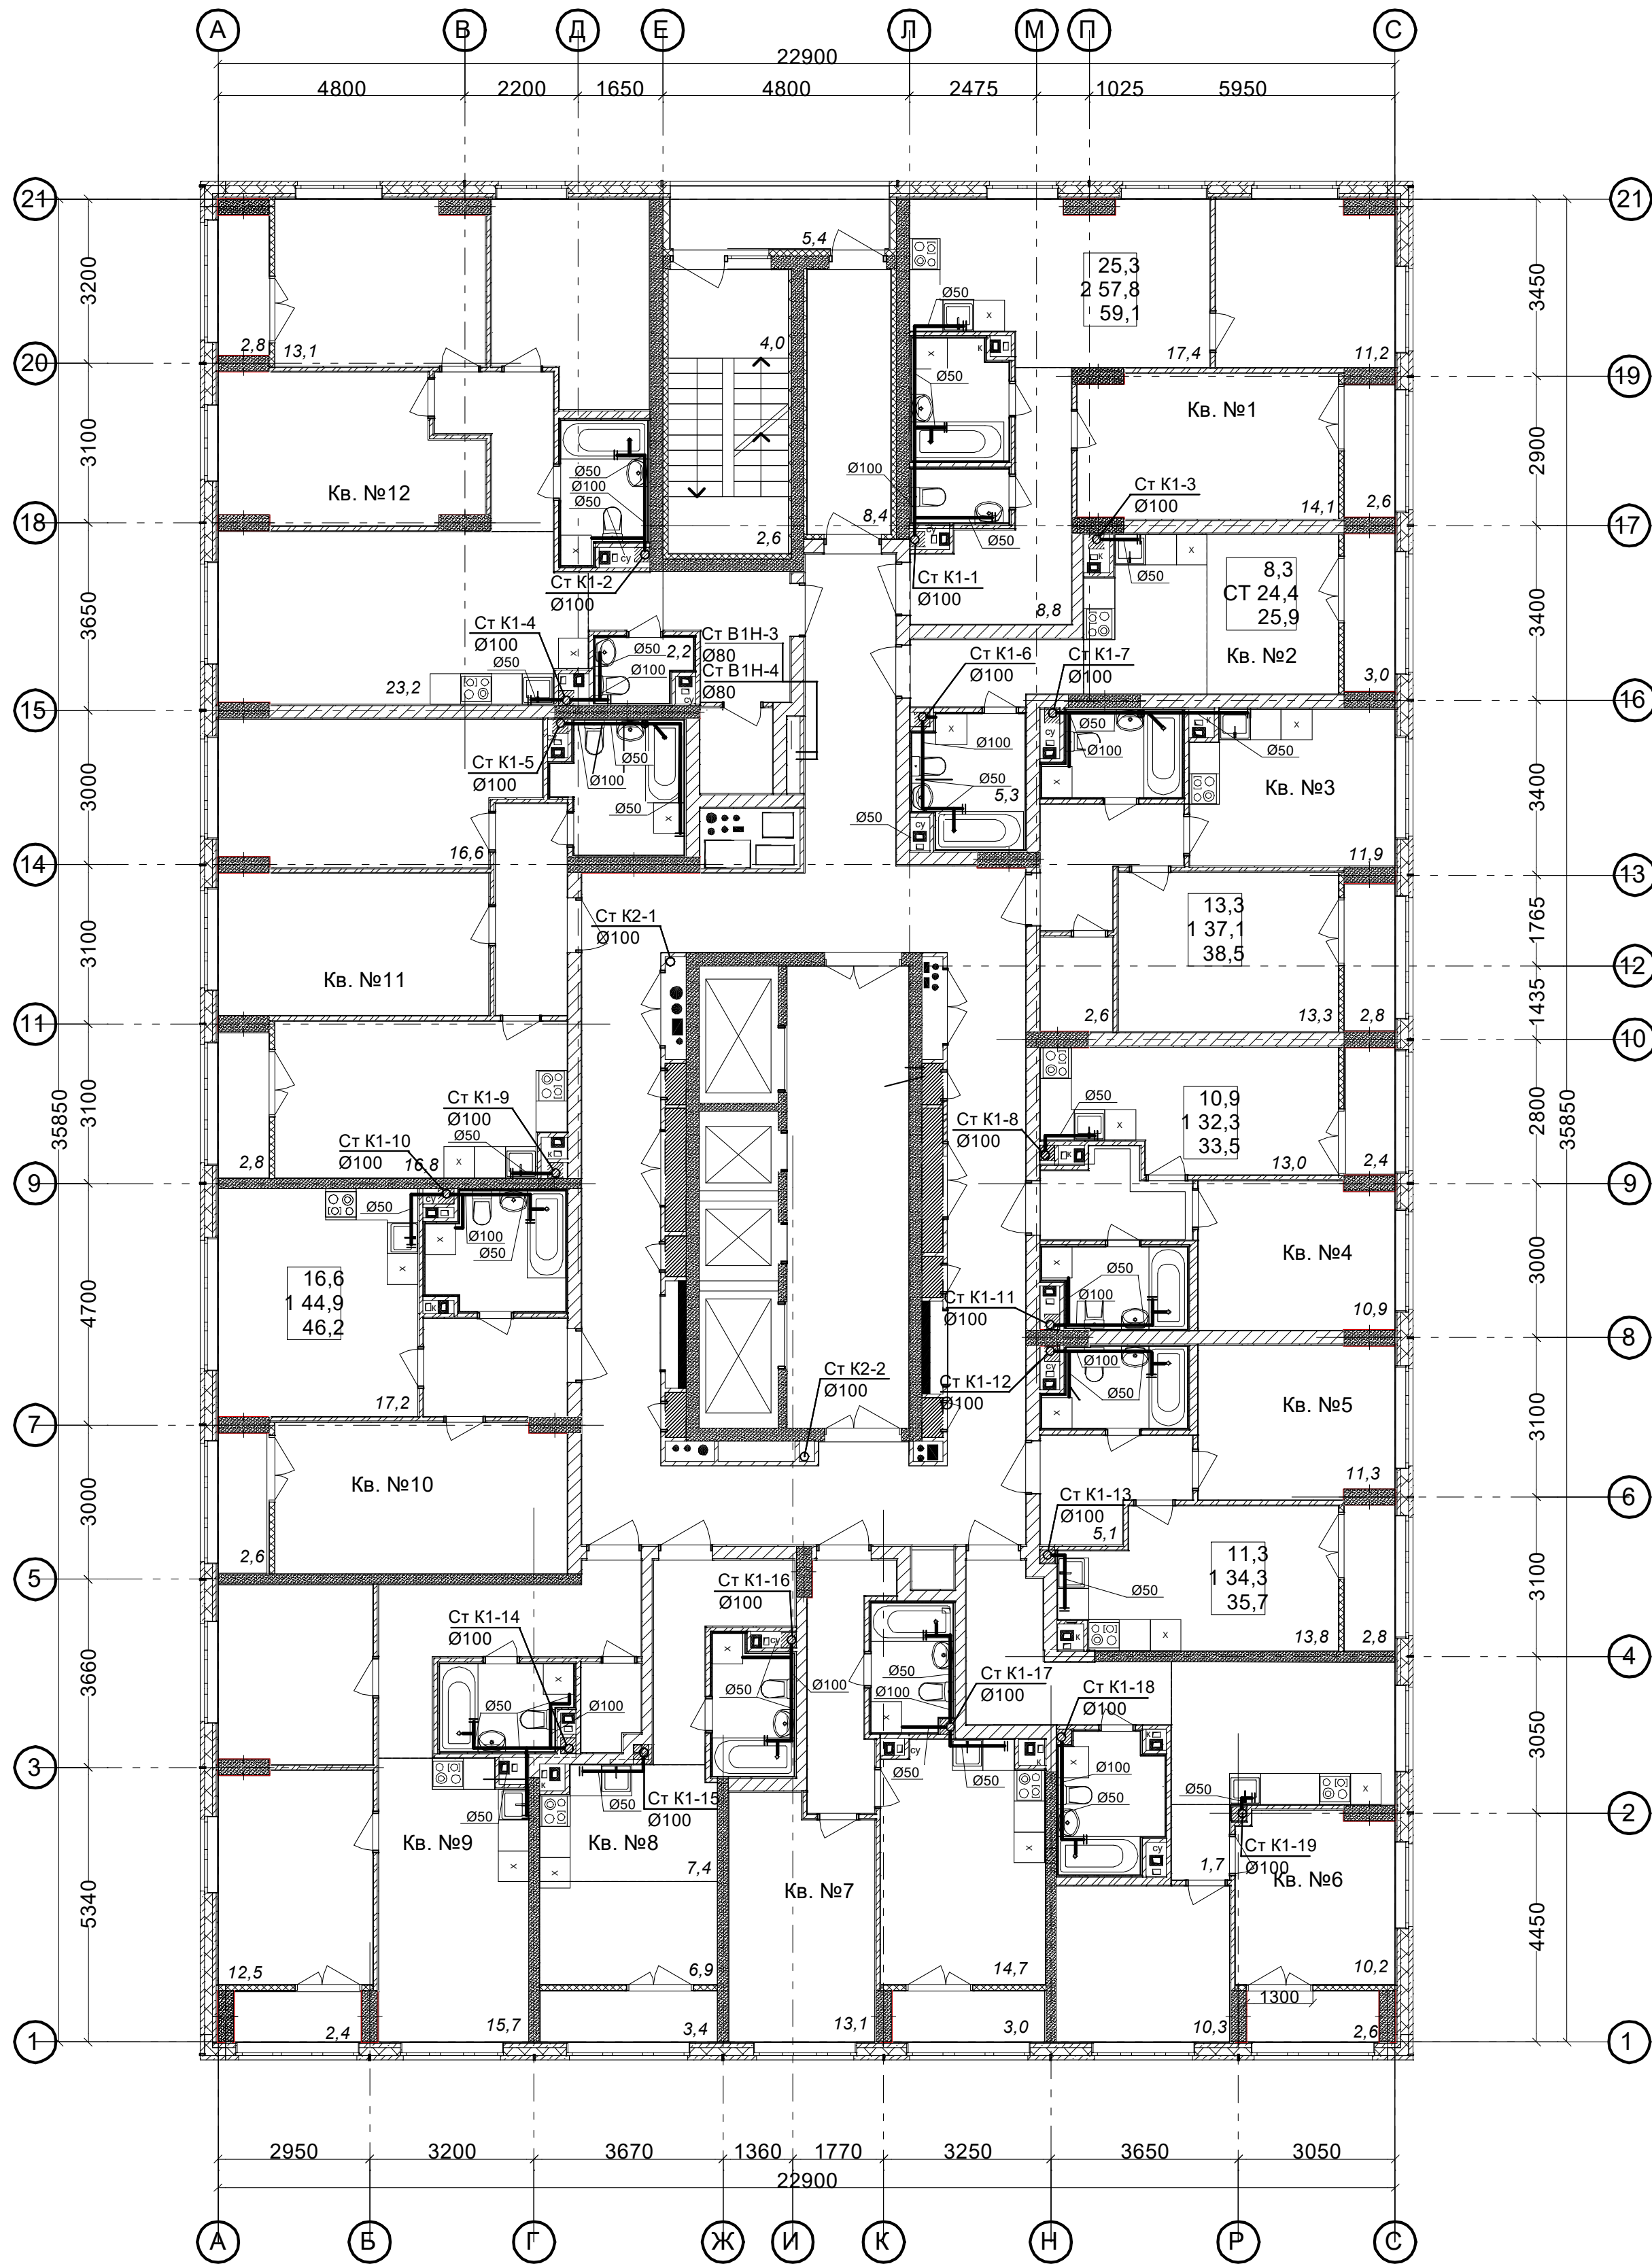

Ведомость МОП помещений 3 этажа			Экспликация 1-к кв. №4 3 этажа			Экспликация 2-к кв. №9 3 этажа		
№ по плану	Наименование	Площадь	№ по плану	Наименование	Площадь	№ по плану	Наименование	Площадь
1	Лоджия	5,4	1	Жилая комната	10,9	1	Жилая комната	12,5
2	Лестничная площадка	6,6	2	Кухня	13,0	2	Жилая комната	10,4
3	Тамбур	8,4	3	Коридор	4,3	3	Кухня	15,7
4	Коридор	69,1	4	Сс/у	4,1	4	Коридор	9,8
5	Лифтовый холл	21,2	5	Лоджия	2,4	5	Сс/у	4,1
		110,7 м²			34,7 м²	6	Гардероб	1,9
			Экспликация 1-к кв. №5 3 этажа			7	Лоджия	2,4
			№ по плану	Наименование	Площадь			56,8 м²
Экспликация 2-к кв. №1 3 этажа						Экспликация 1-к кв. №10 3 этажа		
№ по плану	Наименование	Площадь	1	Жилая комната	11,3	№ по плану	Наименование	Площадь
			2	Кухня	13,8			
1	Жилая комната	14,1	3	Коридор	5,1	1	Жилая комната	16,6
2	Жилая комната	11,2	4	Сс/у	4,1	2	Кухня	17,2
3	Кухня	17,4	5	Лоджия	2,8	3	Сс/у	5,8
4	Коридор	8,8			37,1 м²	4	Коридор	5,3
5	Сс/у	2,0	Экспликация 2-к кв. №6 3 этажа			5	Лоджия	2,6
6	Ванная	4,3	№ по плану	Наименование	Площадь			47,5 м²
7	Лоджия	2,6				Экспликация 2-к кв. №11 3 этажа		
		60,4 м²	1	Жилая комната	10,2	№ по плану	Наименование	Площадь
Экспликация СТУДИЯ кв. №2 3 этажа			2	Жилая комната	10,3			
№ по плану	Наименование	Площадь	3	Кухня	12,1	1	Жилая комната	14,6
1	Жилая комната	7,9	4	Коридор	9,4	2	Жилая комната	16,6
2	Кухня-ниша	7,0	5	Сс/у	5,1	3	Коридор	5,8
3	Коридор	4,2	6	Лоджия	2,6	4	Кухня	16,8
4	Сс/у	5,3			49,7 м²	5	Сс/у	5,9
5	Лоджия	3,0	Экспликация 1-к кв. №7 3 этажа			6	Лоджия	2,8
		27,4 м²	№ по плану	Наименование	Площадь			62,5 м²
Экспликация 1-к кв. №3 3 этажа			1	Жилая комната	13,1	Экспликация 3-к кв. №12 3 этажа		
№ по плану	Наименование	Площадь	2	Кухня	14,7	№ по плану	Наименование	Площадь
			3	Коридор	6,1			
1	Жилая комната	13,3	4	Сс/у	4,0	1	Жилая комната	13,7
2	Кухня	11,9	5	Лоджия	3,0	2	Жилая комната	13,1
3	Коридор	5,1			40,9 м²	3	Жилая комната	11,5
4	Сс/у	4,2	Экспликация СТУДИЯ кв. №8 3 этажа			4	Кухня	23,2
5	Гардероб	2,6	№ по плану	Наименование	Площадь	5	Коридор	12,0
6	Лоджия	2,8				6	Сс/у	4,3
		39,9 м²	1	Жилая комната	6,9	7	С/у	2,2
			2	Кухня-ниша	7,4	8	Гардероб	2,8
			3	Коридор	6,3	9	Лоджия	2,8
			4	Сс/у	4,1			85,6 м²
			5	Лоджия	3,4	Общая площадь квартир (без учета лоджий)		
					28,1 м²	539,9м2		
						Общая площадь квартир с учетом лоджий		
						572,9м2		
						Общая площадь квартир с учетом лоджий с коэф. 0,5		
						556,4м2		

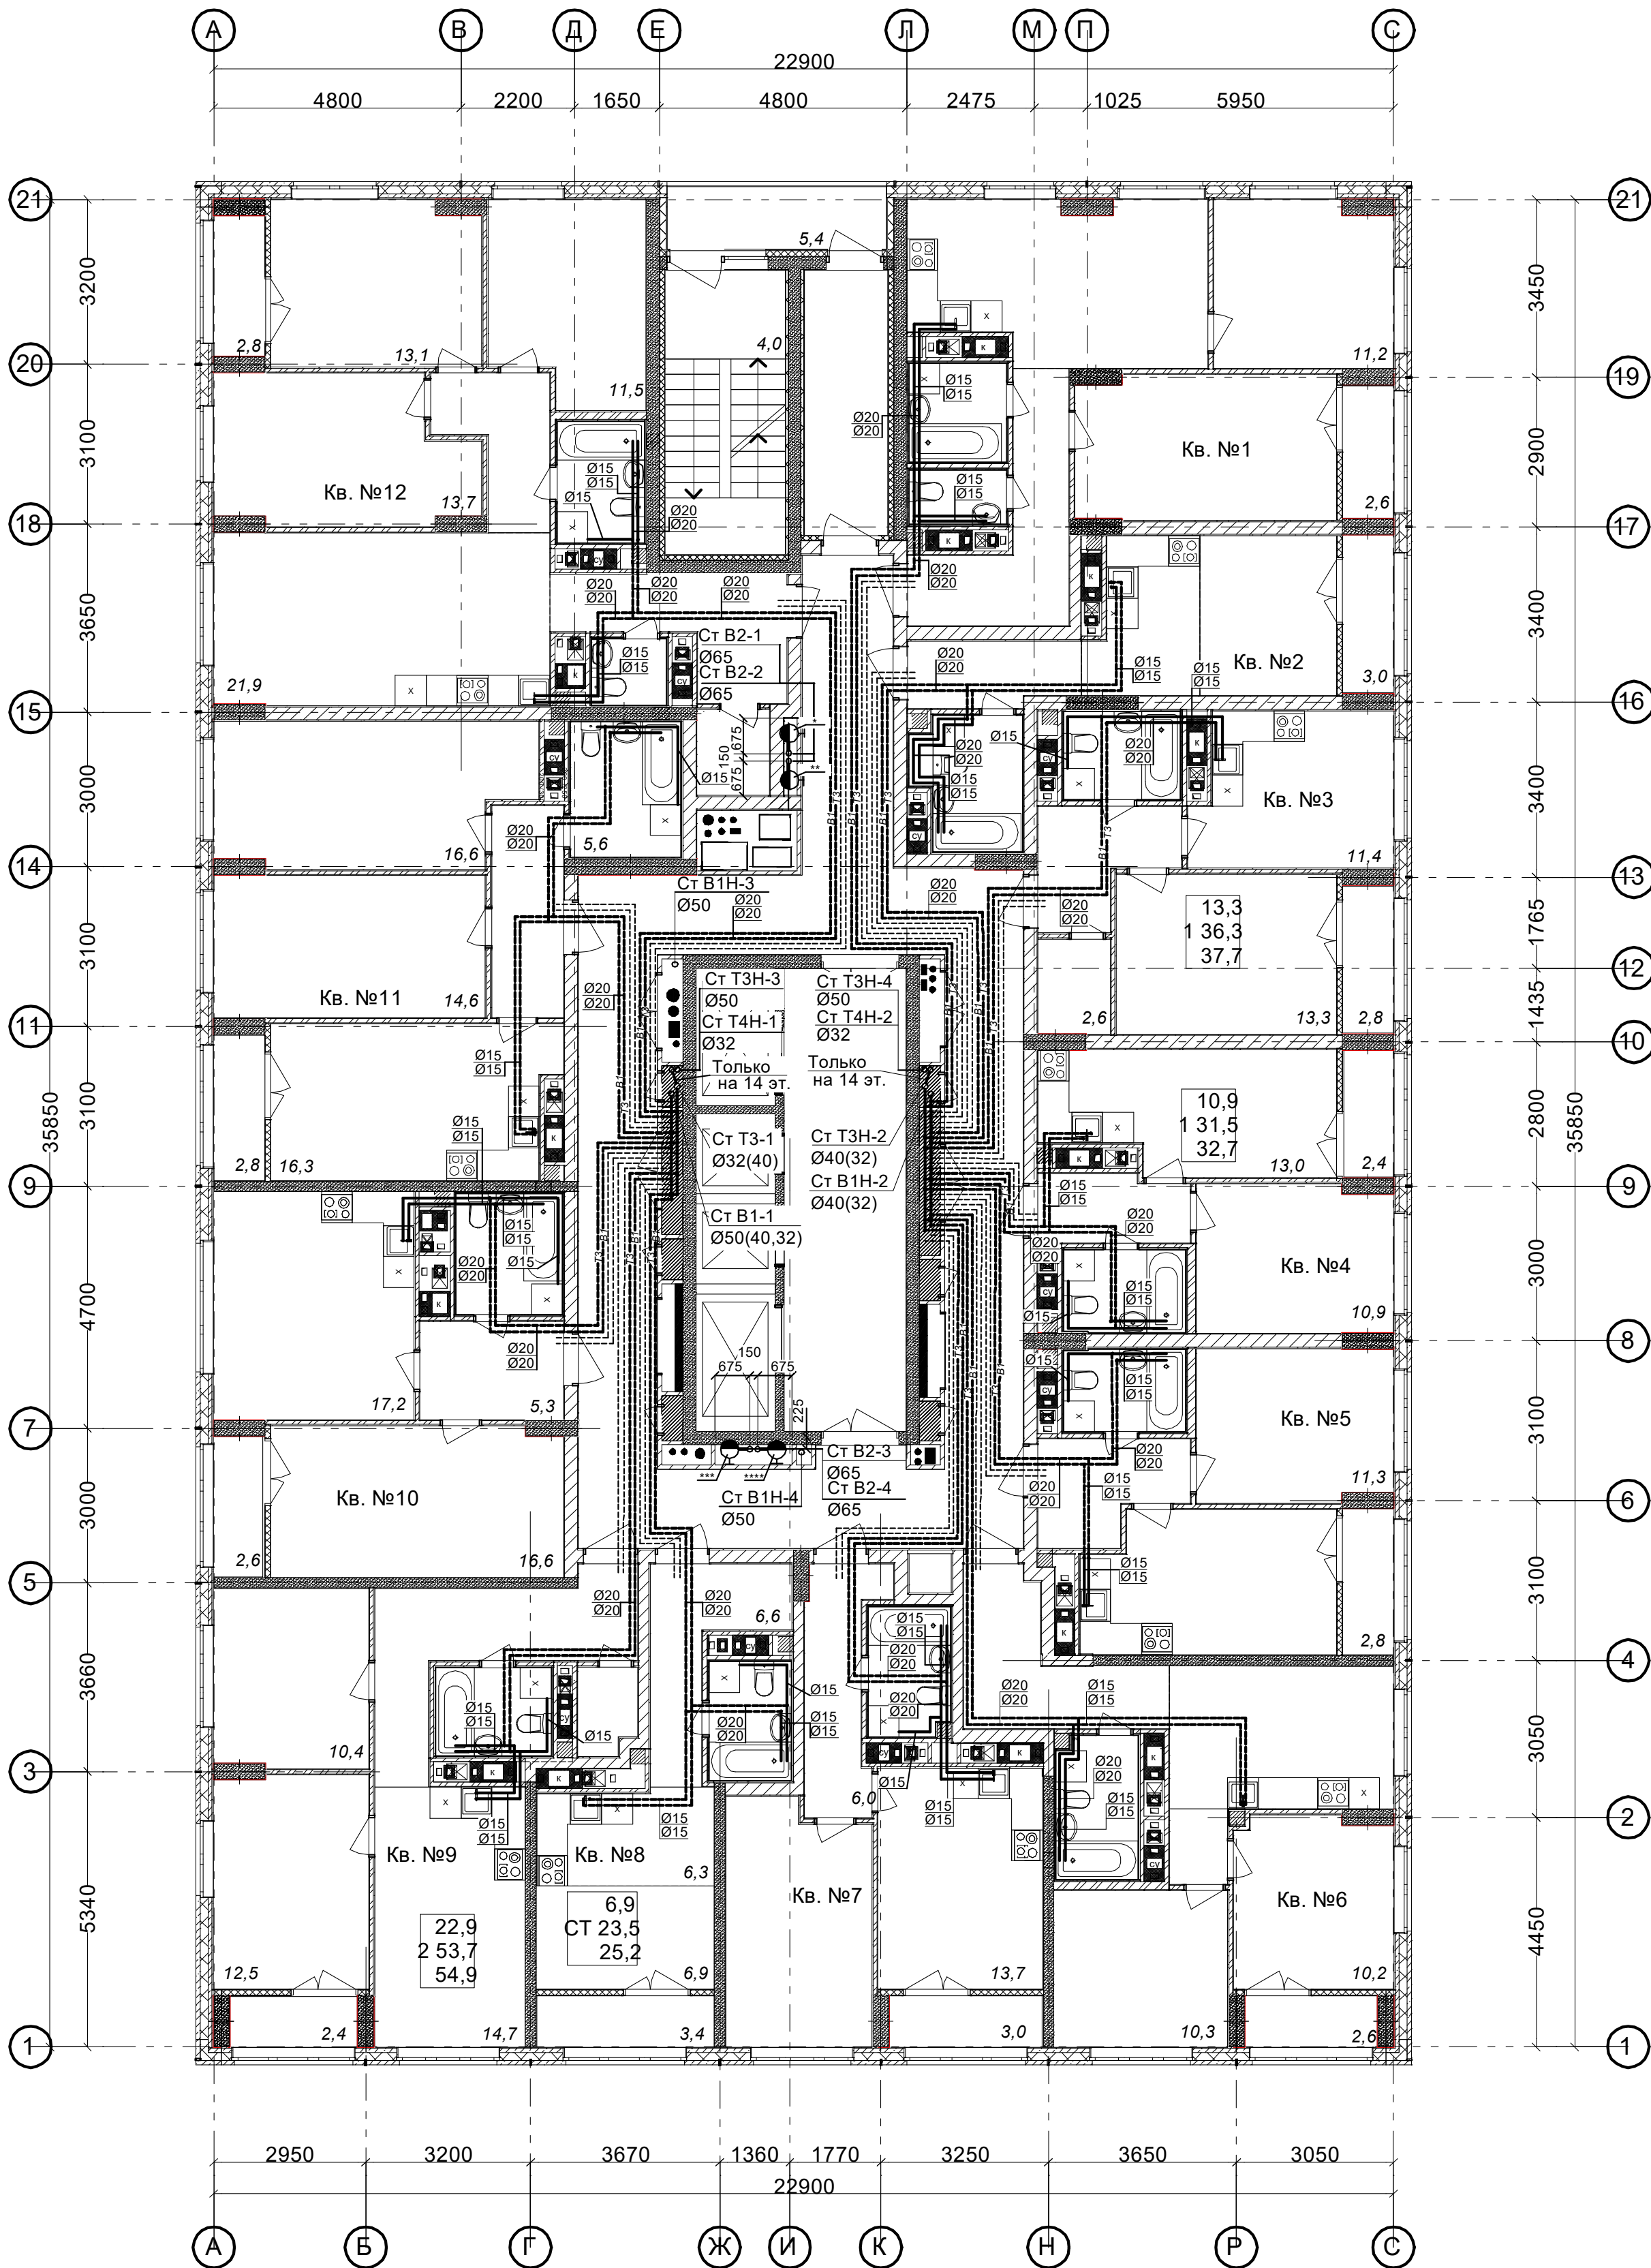

Ведомость МОП помещений 14-15 этажей			Экспликация 1-к кв. №4 14-15 этажей			Экспликация 2-к кв. №9 14-15 этажей		
№ по плану	Наименование	Площадь	№ по плану	Наименование	Площадь	№ по плану	Наименование	Площадь
1	Лоджия	5,4	1	Жилая комната	10,9	1	Жилая комната	12,5
2	Лестничная площадка	4,0	2	Кухня	13,0	2	Жилая комната	10,4
3	Тамбур	8,4	3	Коридор	3,8	3	Кухня	14,7
4	Коридор	69,1	4	Сс/у	3,8	4	Коридор	10,3
5	Лифтовый холл	21,2	5	Лоджия	2,4	5	Сс/у	3,8
		108,1 м²			33,9 м²	6	Гардероб	1,9

Экспликация 2-к кв. №1 14-15 этажей			Экспликация 1-к кв. №10 14-15 этажей		
№ по плану	Наименование	Площадь	№ по плану	Наименование	Площадь
1	Жилая комната	14,1	1	Жилая комната	16,6
2	Жилая комната	11,2	2	Кухня	17,2
3	Кухня	17,4	3	Сс/у	4,9
4	Коридор	8,2	4	Коридор	5,3
5	Сс/у	2,0	5	Лоджия	2,6
6	Ванная	3,6			46,6 м²
7	Лоджия	2,6			45,3 м²


Экспликация 2-к кв. №6 14-15 этажей			Экспликация 2-к кв. №11 14-15 этажей		
№ по плану	Наименование	Площадь	№ по плану	Наименование	Площадь
1	Жилая комната	10,2	1	Жилая комната	14,6
2	Жилая комната	10,3	2	Жилая комната	16,6
3	Кухня	12,1	3	Коридор	5,8
4	Коридор	9,4	4	Кухня	16,3
5	Сс/у	4,4	5	Сс/у	5,6
6	Лоджия	2,6	6	Лоджия	2,8
		49,0 м²			61,7 м²

Экспликация 1-к кв. №3 14-15 этажей			Экспликация 3-к кв. №12 14-15 этажей		
№ по плану	Наименование	Площадь	№ по плану	Наименование	Площадь
1	Жилая комната	13,3	1	Жилая комната	13,7
2	Кухня	11,4	2	Жилая комната	13,1
3	Коридор	5,1	3	Жилая комната	11,5
4	Сс/у	3,9	4	Кухня	21,9
5	Гардероб	2,6	5	Коридор	12,8
6	Лоджия	2,8	6	Сс/у	4,0
		39,1 м²	7	С/у	1,9

Экспликация 1-к кв. №7 14-15 этажей			Экспликация 1-к кв. №8 14-15 этажей		
№ по плану	Наименование	Площадь	№ по плану	Наименование	Площадь
1	Жилая комната	13,1	1	Жилая комната	6,9
2	Кухня	13,7	2	Кухня-ниша	6,3
3	Коридор	6,0	3	Коридор	6,6
4	Сс/у	4,0	4	Сс/у	3,7
5	Лоджия	3,0	5	Лоджия	3,4
		39,8 м²			26,9 м²

Экспликация 1-к кв. №12 14-15 этажей			Экспликация 1-к кв. №13 14-15 этажей		
№ по плану	Наименование	Площадь	№ по плану	Наименование	Площадь
1	Жилая комната	13,1	1	Жилая комната	13,7
2	Кухня	13,7	2	Жилая комната	13,1
3	Коридор	6,0	3	Жилая комната	11,5
4	Сс/у	4,0	4	Кухня	21,9
5	Лоджия	3,0	5	Коридор	12,8
		39,8 м²	6	Сс/у	4,0


Схемы привязок стояков в нишах.

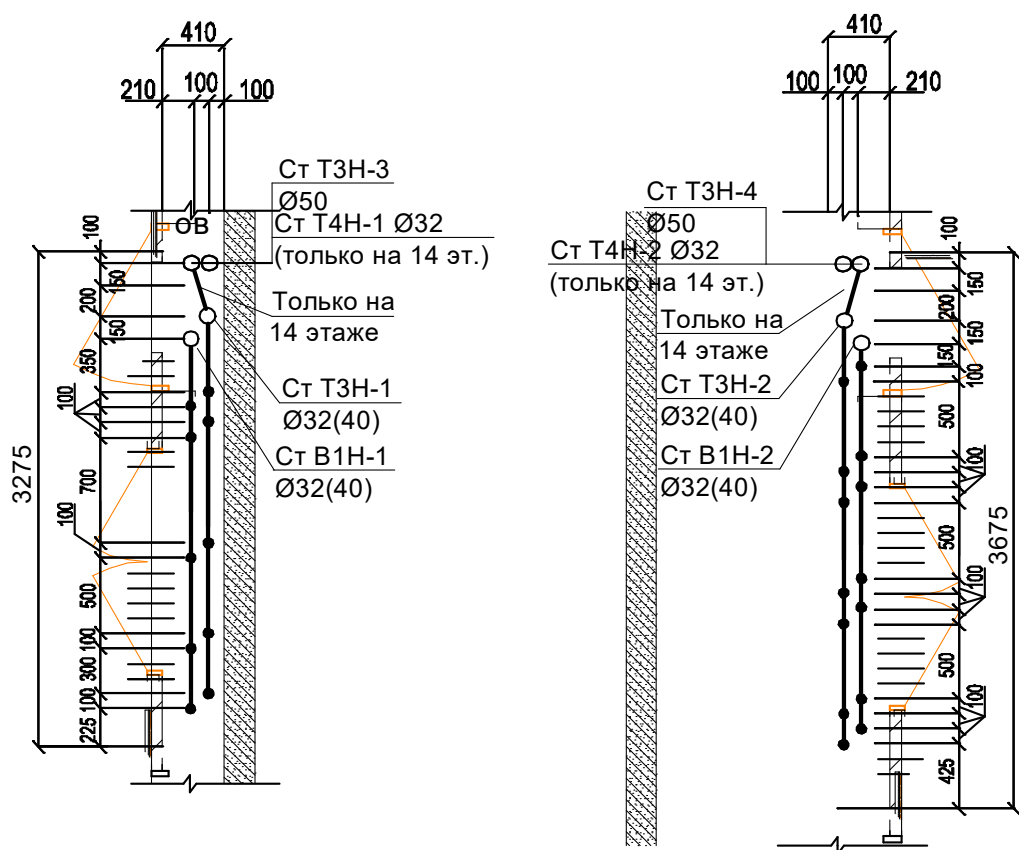

	*	**	***	****
14 этаж	ПК71	ПК72	ПК73	ПК74
15 этаж	ПК75	ПК76	ПК77	ПК78

На планах и схемах даны номинальные (условные) диаметры трубопроводов.

АП 45/10-22-БК					
Многоквартирный жилой дом со встроенными помещениями общественного назначения №45 (по генплану), расположенный в ЖК "Анжурского парка" в Кстовском районе Нижегородской области					
Внутренние сети водопровода и канализации				стадия	лист
План 14-15 этажей с сетями водопровода. Схемы привязок стояков в нишах				Р	12
Н.контр. Аксент				ООО "АПМ"Прспект"	

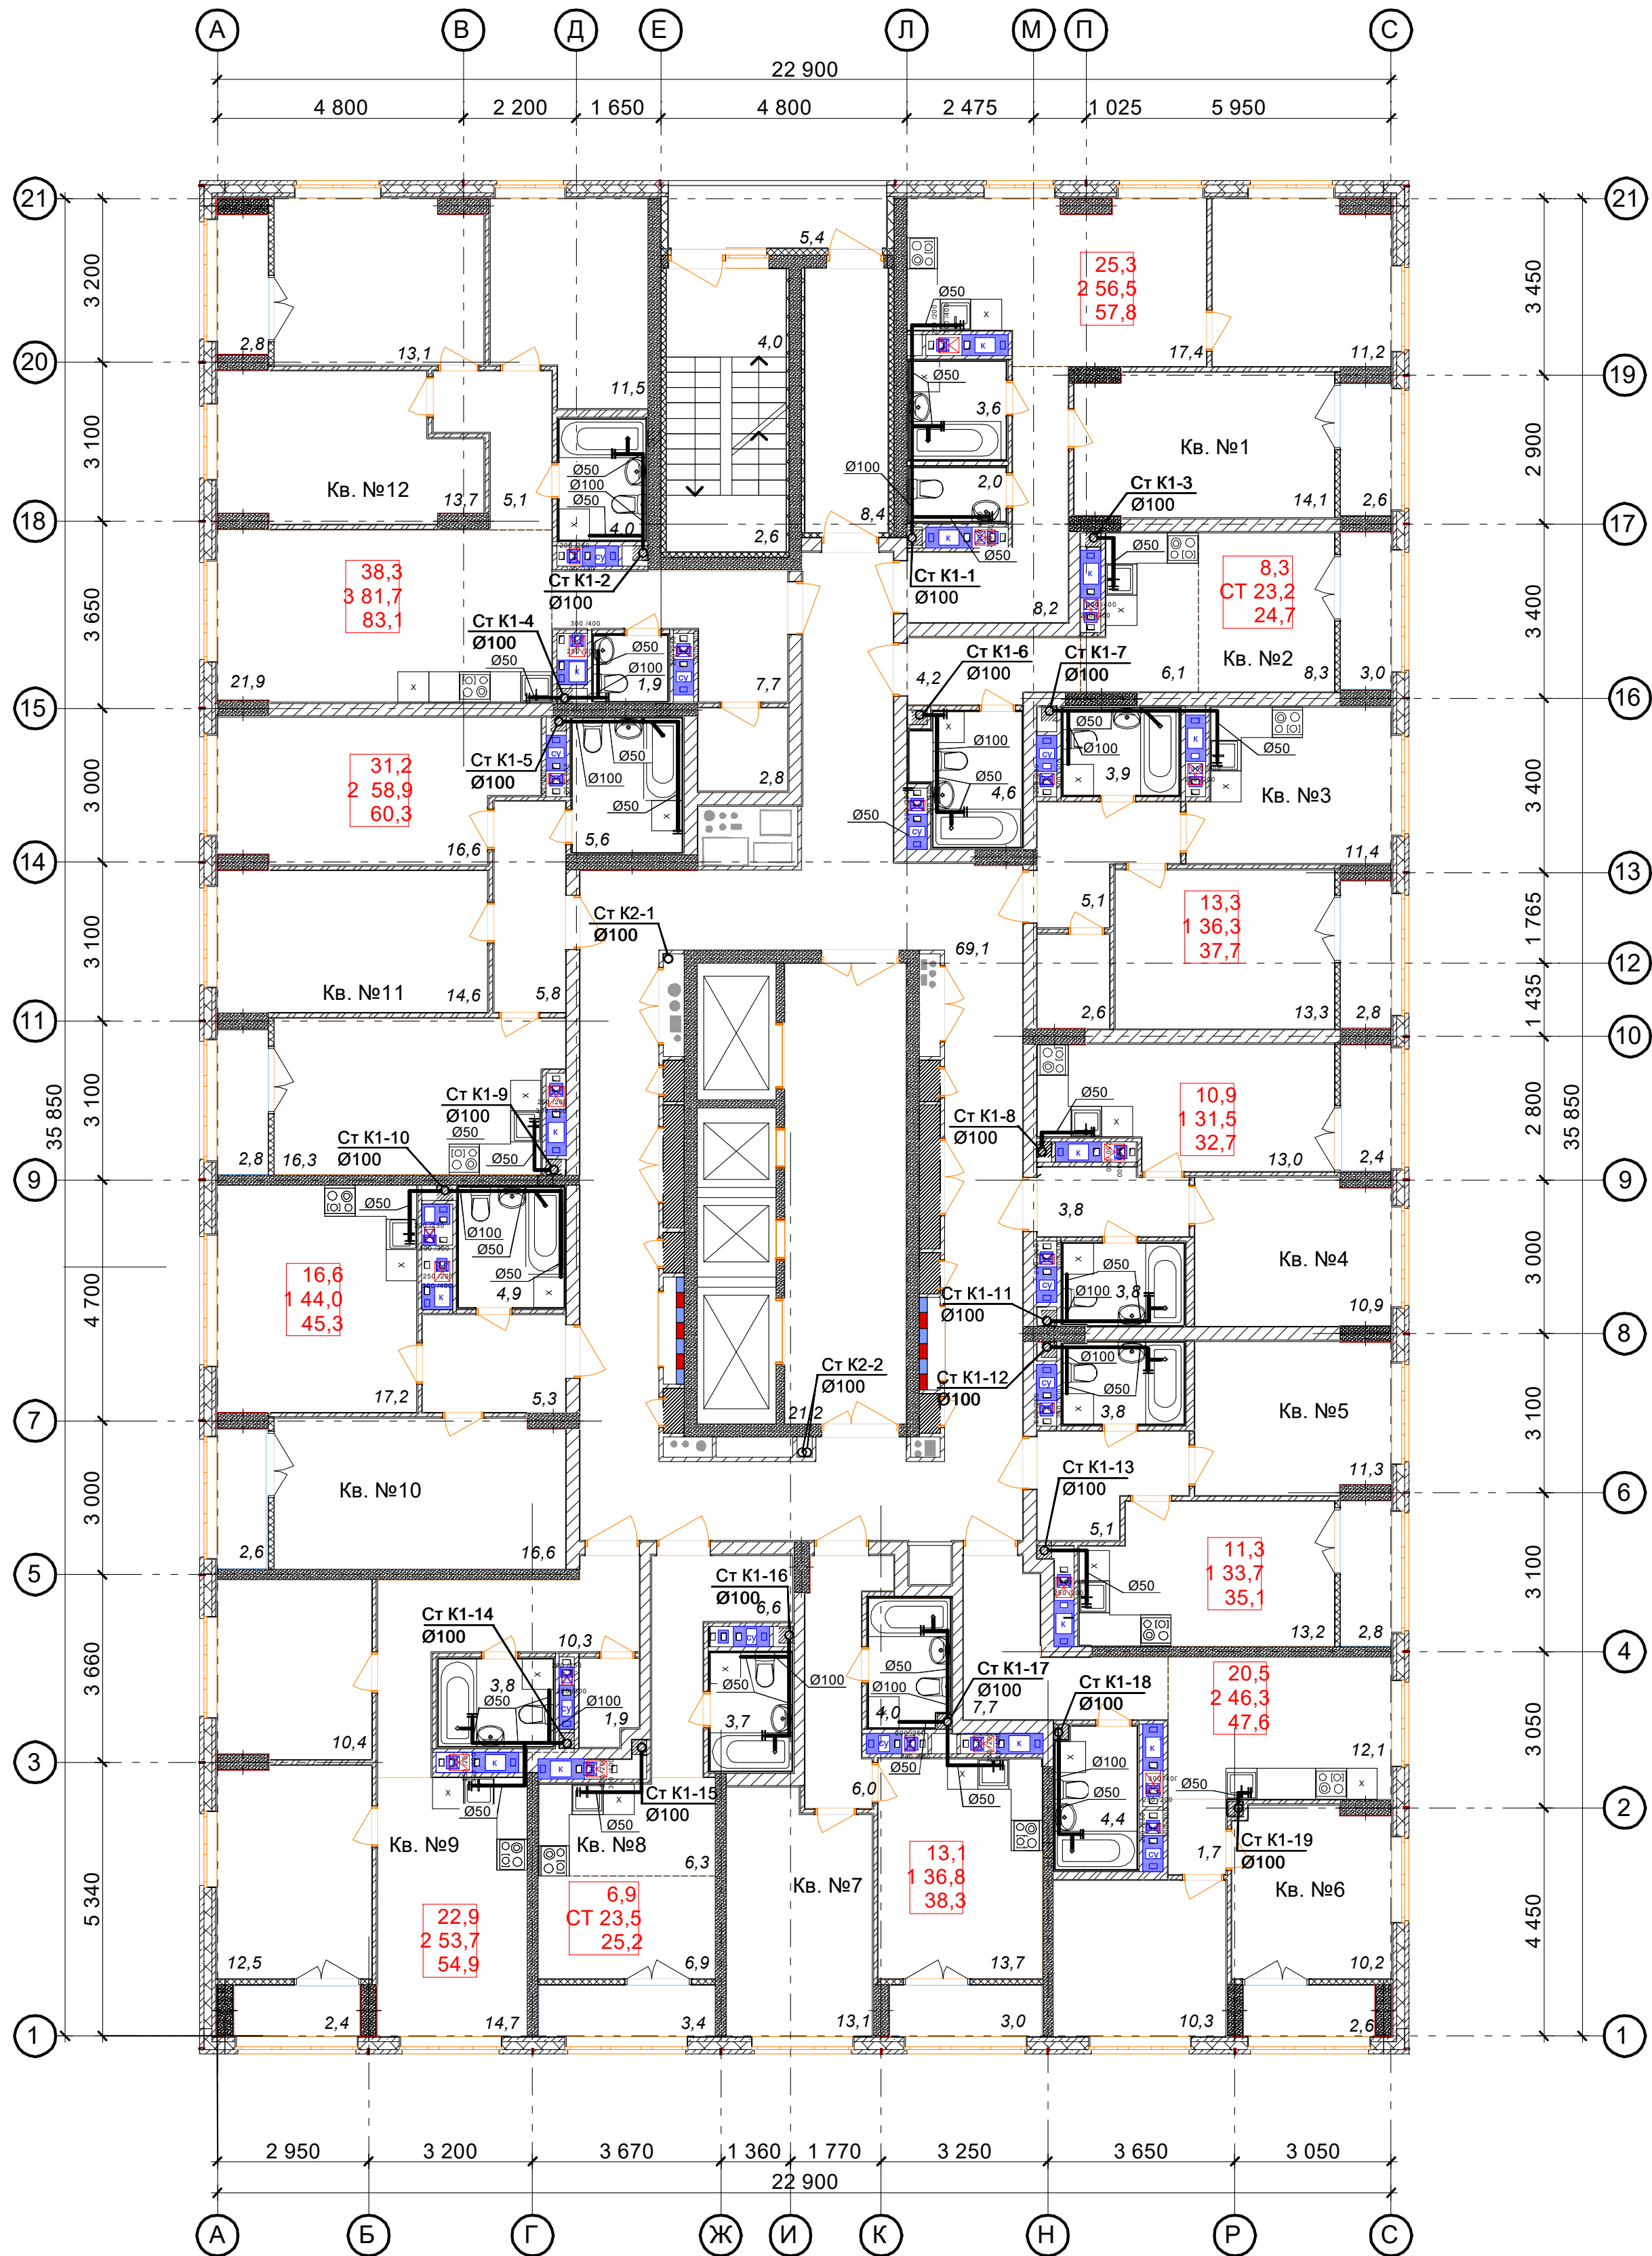

Ведомость МОП помещений 14-15 этажей			Экспликация 1-к кв. №4 14-15 этажей			Экспликация 2-к кв. №9 14-15 этажей		
№ по плану	Наименование	Площадь	№ по плану	Наименование	Площадь	№ по плану	Наименование	Площадь
1	Лоджия	5,4	1	Жилая комната	10,9	1	Жилая комната	12,5
2	Лестничная площадка	4,0	2	Кухня	13,0	2	Жилая комната	10,4
3	Тамбур	8,4	3	Коридор	3,8	3	Кухня	14,7
4	Коридор	69,1	4	Сс/у	3,8	4	Коридор	10,3
5	Лифтовый холл	21,2	5	Лоджия	2,4	5	Сс/у	3,8
		108,1 м²			33,9 м²	6	Гардероб	1,9

Экспликация 2-к кв. №1 14-15 этажей			Экспликация 1-к кв. №10 14-15 этажей		
№ по плану	Наименование	Площадь	№ по плану	Наименование	Площадь
1	Жилая комната	14,1	1	Жилая комната	16,6
2	Жилая комната	11,2	2	Кухня	17,2
3	Кухня	17,4	3	Сс/у	4,9
4	Коридор	8,2	4	Коридор	5,3
5	Сс/у	2,0	5	Лоджия	2,6
6	Ванная	3,6			46,6 м²
7	Лоджия	2,6			45,3 м²


Экспликация СТУДИЯ кв. №2 14-15 этажей			Экспликация 2-к кв. №11 14-15 этажей		
№ по плану	Наименование	Площадь	№ по плану	Наименование	Площадь
1	Жилая комната	8,3	1	Жилая комната	14,6
2	Кухня-ниша	6,1	2	Жилая комната	16,6
3	Коридор	4,2	3	Коридор	5,8
4	Сс/у	4,6	4	Кухня	16,3
5	Лоджия	3,0	5	Сс/у	5,6
		26,2 м²	6	Лоджия	2,8

Экспликация 1-к кв. №3 14-15 этажей			Экспликация 3-к кв. №12 14-15 этажей		
№ по плану	Наименование	Площадь	№ по плану	Наименование	Площадь
1	Жилая комната	13,3	1	Жилая комната	13,7
2	Кухня	11,4	2	Жилая комната	13,1
3	Коридор	5,1	3	Жилая комната	11,5
4	Сс/у	3,9	4	Кухня	21,9
5	Гардероб	2,6	5	Коридор	12,8
6	Лоджия	2,8	6	Сс/у	4,0

Экспликация СТУДИЯ кв. №8 14-15 этажей			Экспликация 1-к кв. №7 14-15 этажей		
№ по плану	Наименование	Площадь	№ по плану	Наименование	Площадь
1	Жилая комната	6,9	1	Жилая комната	13,1
2	Кухня-ниша	6,3	2	Жилая комната	13,1
3	Коридор	6,6	3	Жилая комната	11,5
4	Сс/у	3,7	4	Кухня	21,9
5	Лоджия	3,4	5	Коридор	12,8

На планах и схемах даны номинальные (условные) диаметры трубопроводов.

Изм. Кол. Лист № док. Подпись Дата						АП 45/10-22-БК		
Исполнил: Соколова						Многоквартирный жилой дом со встроенными помещениями общественного назначения №45 (по генплану), расположенный в ЖК "Анкудиновский парк" в Кстовском районе Нижегородской области		
Исполнил: Прокопенкова						Внутренние сети водоснабжения и канализации		
Н. контр.						План 14-15 этажей с сетями канализации		
						стадия лист листов		
						Р 13		
						ООО "АПМ"Проспект"		

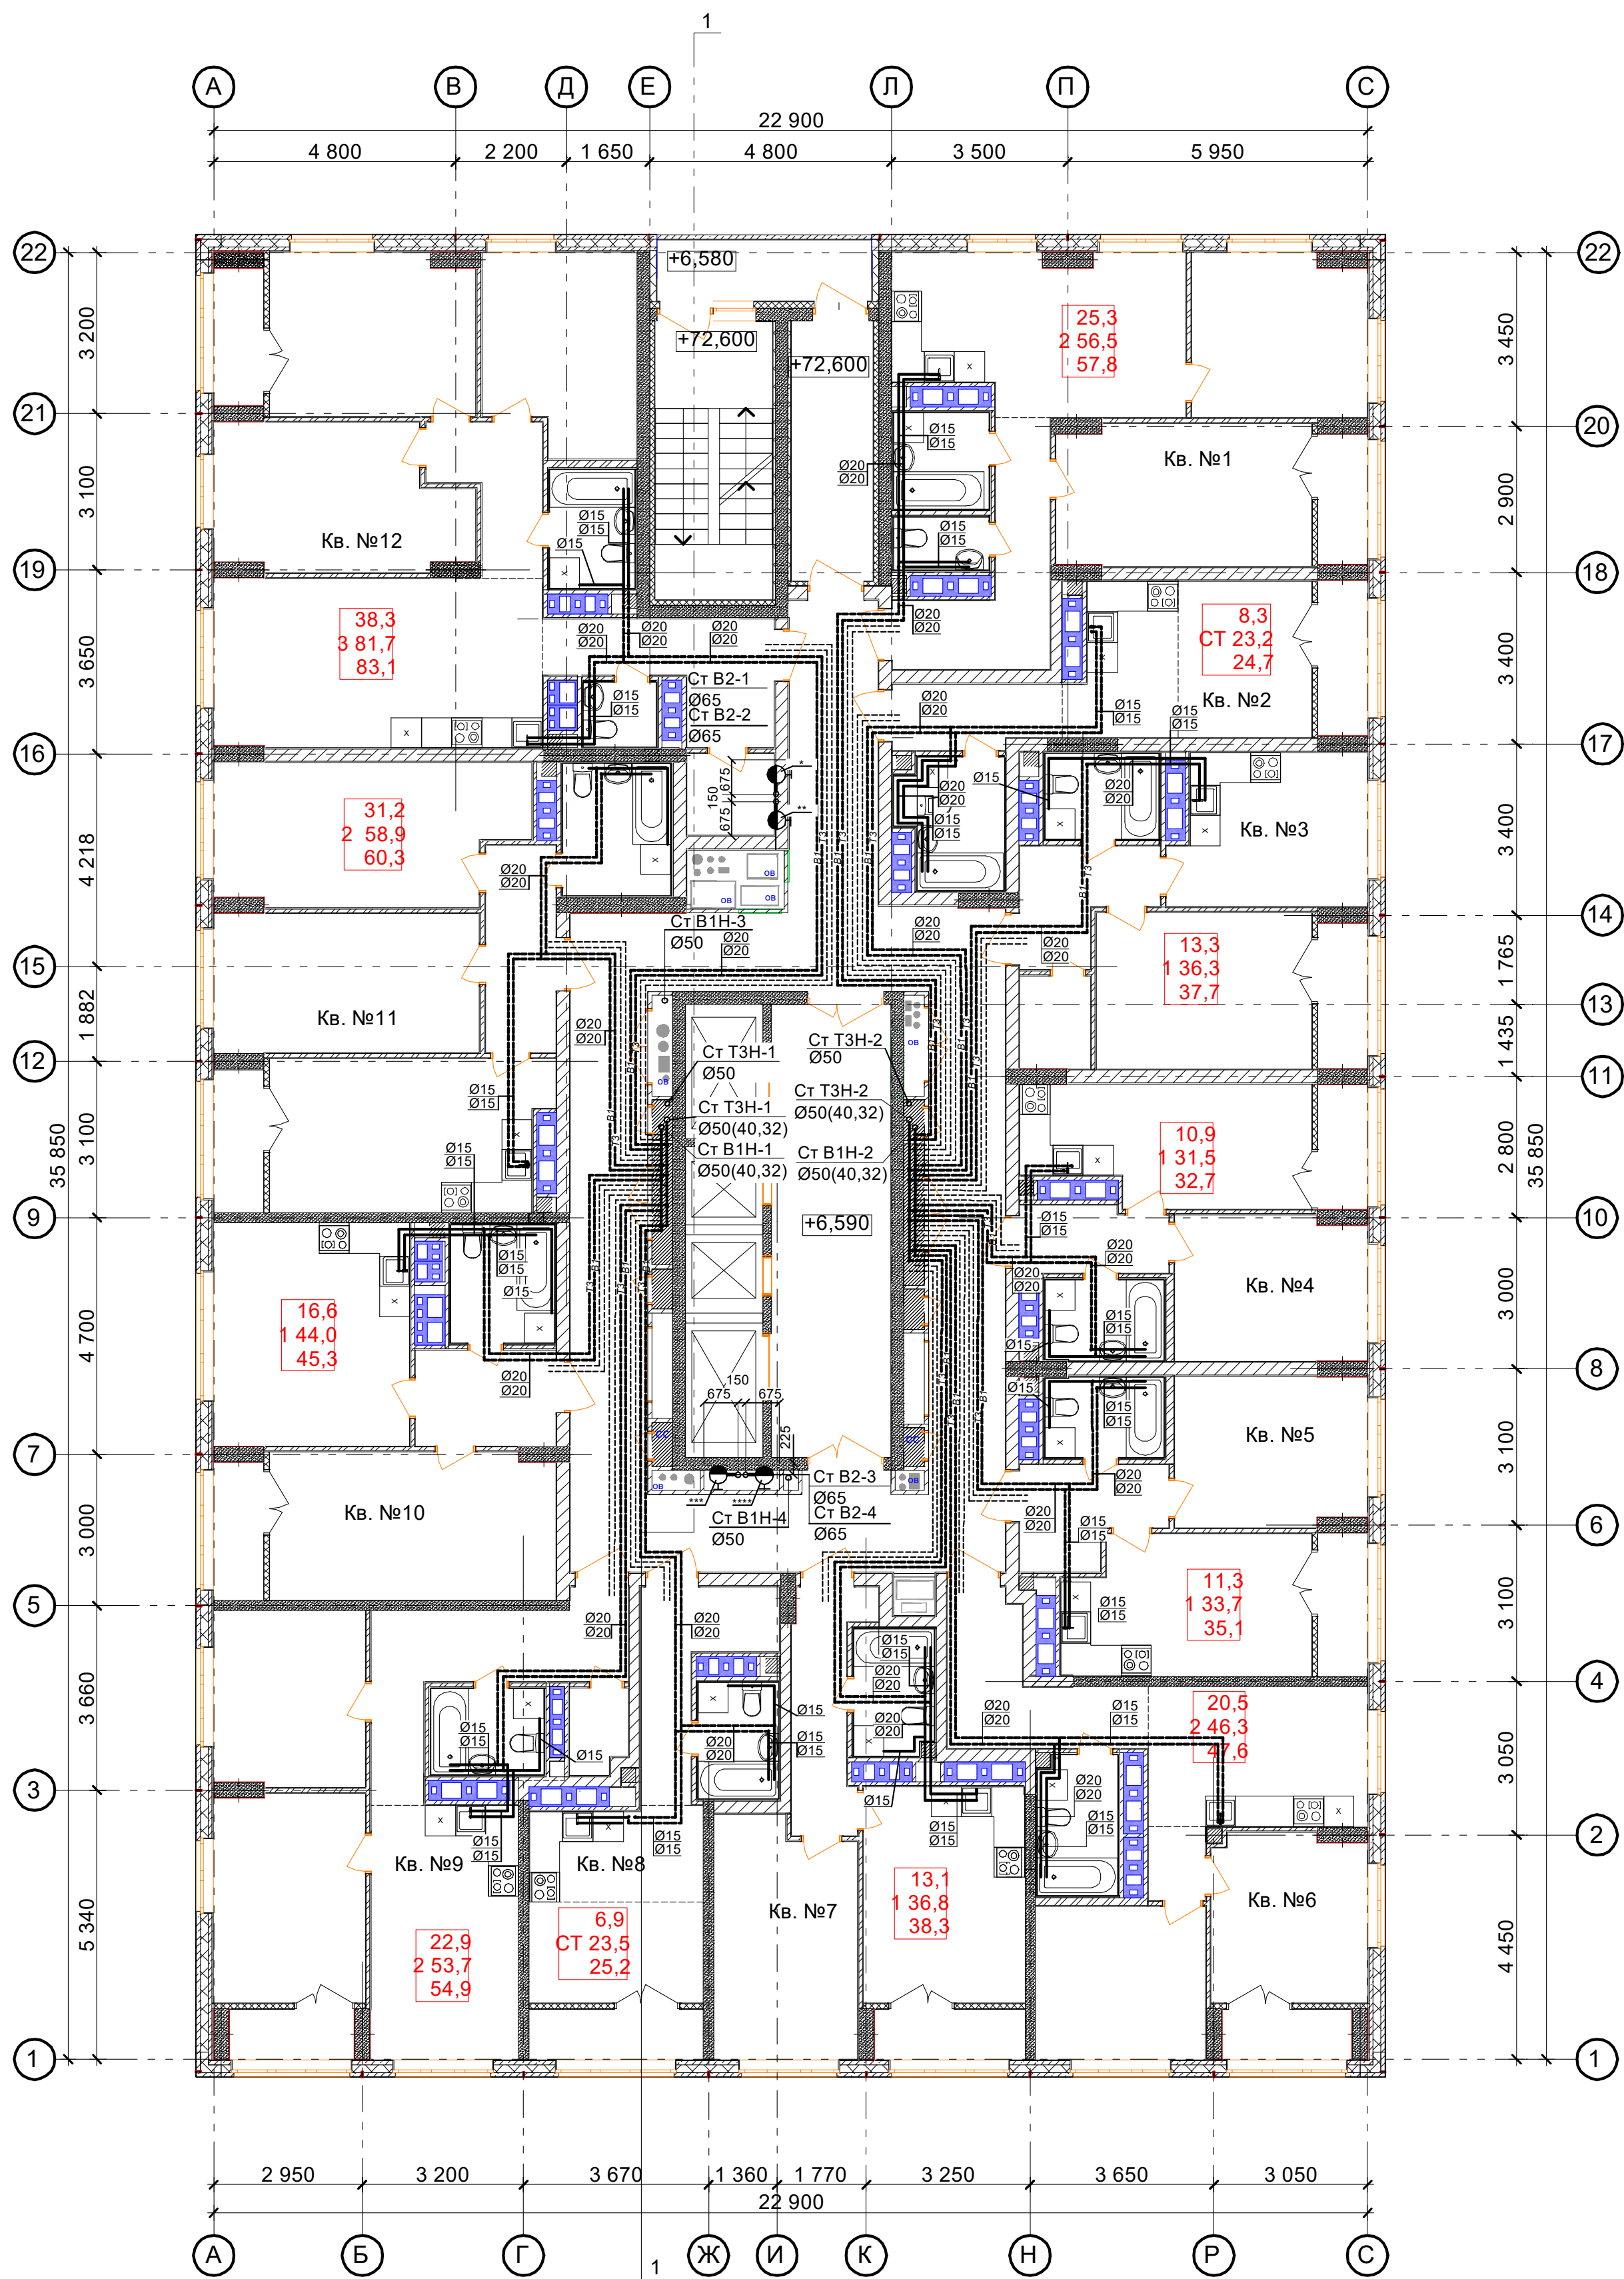

Ведомость МОП помещений 16-25 этажей			Экспликация 1-к кв. №4 16-25 этажей			Экспликация 2-к кв. №9 16-25 этажей		
№ по плану	Наименование	Площадь	№ по плану	Наименование	Площадь	№ по плану	Наименование	Площадь
1	Лоджия	5,3	1	Жилая комната	10,9	1	Жилая комната	12,5
2	Лестничная площадка	6,6	2	Кухня	13,0	2	Жилая комната	10,4
3	Тамбур	8,4	3	Коридор	3,8	3	Кухня	14,7
4	Коридор	69,1	4	Сс/у	3,8	4	Коридор	10,3
5	Лифтовый холл	21,2	5	Лоджия	2,4	5	Сс/у	3,8
		110,6 м²			33,9 м²	6	Гардероб	1,9


Экспликация 2-к кв. №1 16-25 этажей			Экспликация 1-к кв. №10 16-25 этажей		
№ по плану	Наименование	Площадь	№ по плану	Наименование	Площадь
1	Жилая комната	14,1	1	Жилая комната	16,6
2	Жилая комната	11,2	2	Кухня	17,2
3	Кухня	17,4	3	Сс/у	4,9
4	Коридор	8,2	4	Коридор	5,3
5	Сс/у	2,0	5	Лоджия	2,6
6	Ванная	3,6			46,6 м²
7	Лоджия	2,6			45,3 м²

Экспликация 1-к кв. №5 16-25 этажей			Экспликация 2-к кв. №6 16-25 этажей		
№ по плану	Наименование	Площадь	№ по плану	Наименование	Площадь
1	Жилая комната	10,2	1	Жилая комната	14,6
2	Жилая комната	10,3	2	Жилая комната	16,6
3	Кухня	12,1	3	Коридор	5,8
4	Коридор	9,4	4	Кухня	16,3
5	Сс/у	4,4	5	Сс/у	5,6
6	Лоджия	2,6	6	Лоджия	2,8
		49,0 м²			61,7 м²

Экспликация 1-к кв. №3 16-25 этажей			Экспликация 3-к кв. №12 16-25 этажей		
№ по плану	Наименование	Площадь	№ по плану	Наименование	Площадь
1	Жилая комната	13,3	1	Жилая комната	13,7
2	Кухня	11,4	2	Жилая комната	13,1
3	Коридор	5,1	3	Жилая комната	11,5
4	Сс/у	3,9	4	Кухня	21,9
5	Гардероб	2,6	5	Коридор	12,8
6	Лоджия	2,8	6	Сс/у	4,0
		39,1 м²	7	С/у	1,9

Экспликация 1-к кв. №7 16-25 этажей			Экспликация 1-к кв. №8 16-25 этажей		
№ по плану	Наименование	Площадь	№ по плану	Наименование	Площадь
1	Жилая комната	13,1	1	Жилая комната	12,8
2	Кухня	13,7	2	Сс/у	4,0
3	Коридор	6,0	3	С/у	1,9
4	Сс/у	4,0	4	Кухня	21,9
5	Лоджия	3,0	5	Коридор	12,8
6	Лоджия	3,9	6	Сс/у	4,0
		39,1 м²	7	С/у	1,9


Схемы привязок стояков в нишах.

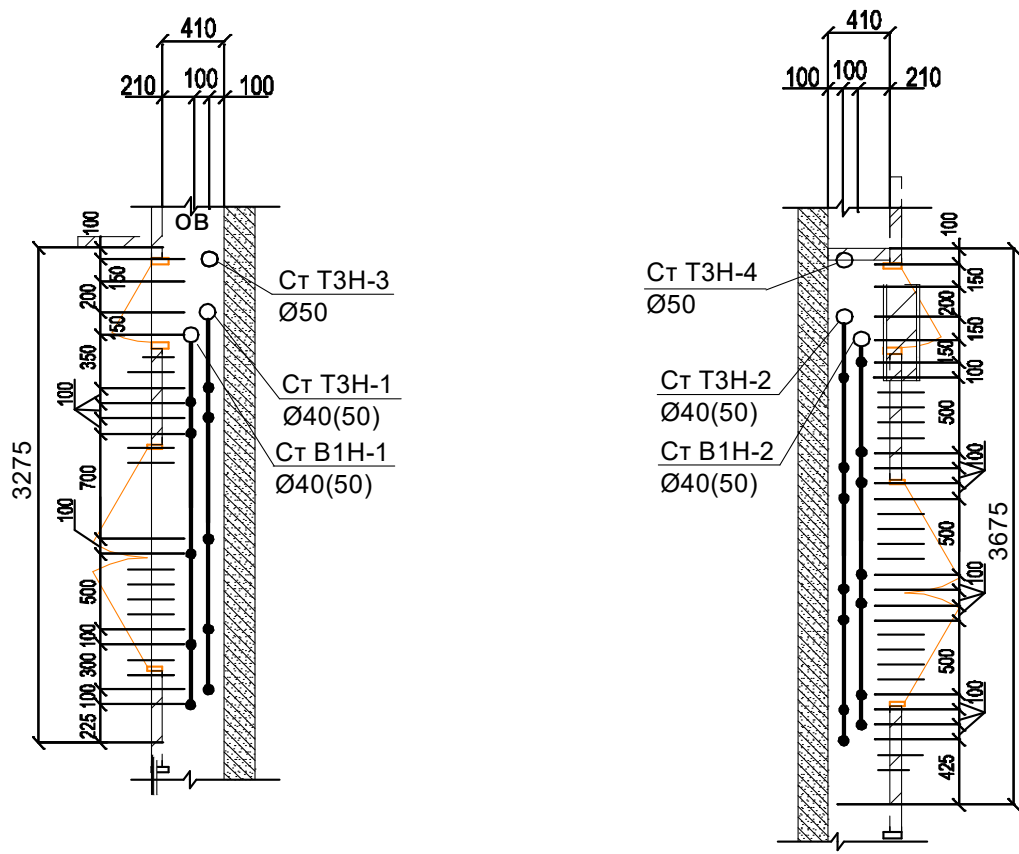

	*	**	***	****
16 этаж	ПК79	ПК80	ПК81	ПК82
17 этаж	ПК83	ПК84	ПК85	ПК86
18 этаж	ПК87	ПК88	ПК89	ПК90
19 этаж	ПК91	ПК92	ПК93	ПК94
20 этаж	ПК95	ПК96	ПК97	ПК98
21 этаж	ПК99	ПК100	ПК101	ПК102
22 этаж	ПК103	ПК104	ПК105	ПК106
23 этаж	ПК107	ПК108	ПК109	ПК110
24 этаж	ПК111	ПК112	ПК113	ПК114
25 этаж	ПК115	ПК116	ПК117	ПК118

На планах и схемах даны номинальные (условные) диаметры трубопроводов.

Изм. Кол. Лист № док. Подпись Дата					
Гип. Соколова 03.23					
Исполнит. Аксенов					
Исполнит. Прокопенков					
Н.контр. Аксенов					
АП 45/10-22-БК					
Многоквартирный жилой дом со встроенными помещениями общественного назначения №45 (по генплану), расположенный в ЖК "Анжурского парка" в Кстовском районе Нижегородской области					
Внутренние сети водопровода и канализации				стадия	лист
				Р	14
План 16-25 этажей с сетями водопровода. Схемы привязок стояков в нишах				ООО "АПМ"Прспект"	

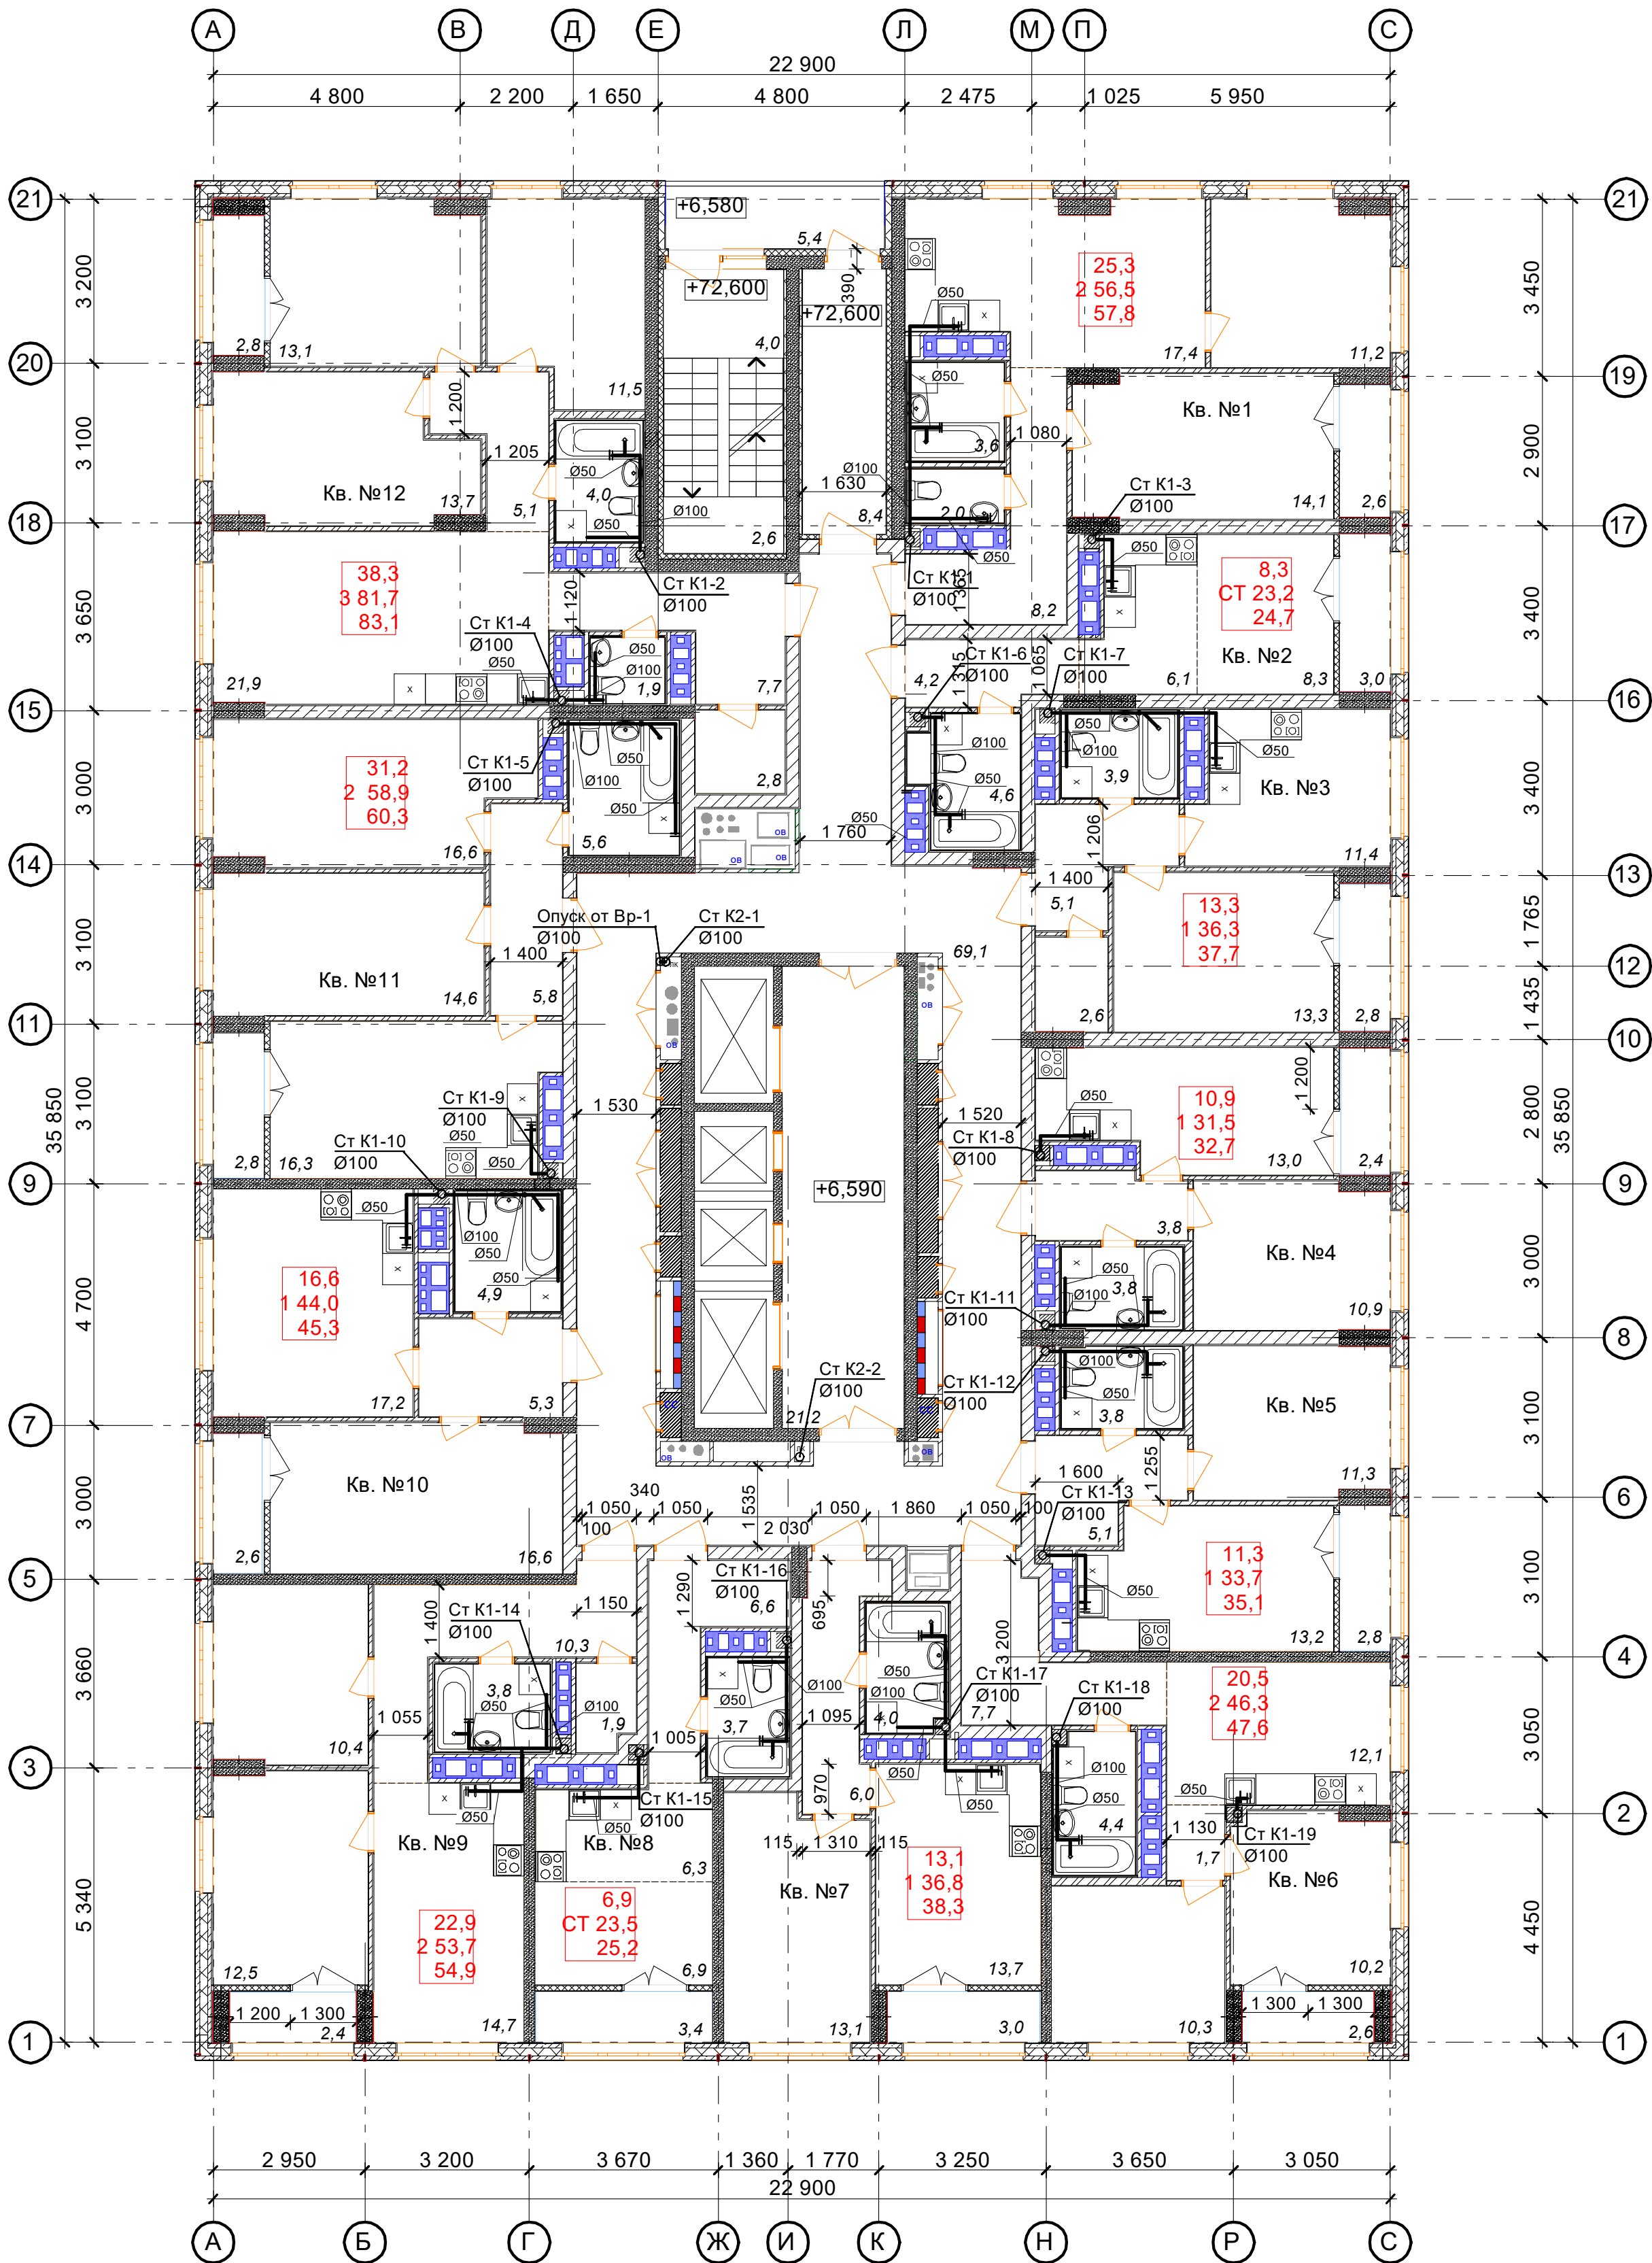

Ведомость МОП помещений 16-25 этажей			Экспликация 1-к кв. №4 16-25 этажей			Экспликация 2-к кв. №9 16-25 этажей		
№ по плану	Наименование	Площадь	№ по плану	Наименование	Площадь	№ по плану	Наименование	Площадь
1	Лоджия	5,4	1	Жилая комната	10,9	1	Жилая комната	12,5
2	Лестничная площадка	6,6	2	Кухня	13,0	2	Жилая комната	10,4
3	Тамбур	8,4	3	Коридор	3,8	3	Кухня	14,7
4	Коридор	69,1	4	Сс/у	3,8	4	Коридор	10,3
5	Лифтовый холл	21,2	5	Лоджия	2,4	5	Сс/у	3,8
		110,7 м²			33,9 м²	6	Гардероб	1,9
					32,7 м²	7	Лоджия	2,4
								56,0 м²

Экспликация 2-к кв. №1 16-25 этажей			Экспликация 1-к кв. №10 16-25 этажей		
№ по плану	Наименование	Площадь	№ по плану	Наименование	Площадь
1	Жилая комната	14,1	1	Жилая комната	16,6
2	Жилая комната	11,2	2	Кухня	17,2
3	Кухня	17,4	3	Сс/у	4,9
4	Коридор	8,2	4	Коридор	5,3
5	Сс/у	2,0	5	Лоджия	2,6
6	Ванная	3,6			46,6 м²
7	Лоджия	2,6			45,3 м²
		59,1 м²			


Экспликация СТУДИЯ кв. №2 16-25 этажей			Экспликация 2-к кв. №11 16-25 этажей		
№ по плану	Наименование	Площадь	№ по плану	Наименование	Площадь
1	Жилая комната	8,3	1	Жилая комната	14,6
2	Кухня-ниша	6,1	2	Жилая комната	16,6
3	Коридор	4,2	3	Коридор	5,8
4	Сс/у	4,6	4	Кухня	16,3
5	Лоджия	3,0	5	Сс/у	5,6
		26,2 м²			61,7 м²

Экспликация 1-к кв. №3 16-25 этажей			Экспликация 3-к кв. №12 16-25 этажей		
№ по плану	Наименование	Площадь	№ по плану	Наименование	Площадь
1	Жилая комната	13,3	1	Жилая комната	13,7
2	Кухня	11,4	2	Жилая комната	13,1
3	Коридор	5,1	3	Жилая комната	11,5
4	Сс/у	3,9	4	Кухня	21,9
5	Гардероб	2,6	5	Коридор	12,8
6	Лоджия	2,8	6	Сс/у	4,0
		39,1 м²			84,5 м²

Экспликация СТУДИЯ кв. №8 16-25 этажей			Экспликация 1-к кв. №7 16-25 этажей		
№ по плану	Наименование	Площадь	№ по плану	Наименование	Площадь
1	Жилая комната	6,9	1	Жилая комната	13,1
2	Кухня-ниша	6,3	2	Жилая комната	13,1
3	Коридор	6,6	3	Жилая комната	11,5
4	Сс/у	3,7	4	Кухня	21,9
5	Лоджия	3,4	5	Коридор	12,8
		26,9 м²			84,5 м²

На планах и схемах даны номинальные (условные) диаметры трубопроводов.

Изм.						АП 45/10-22-БК					
Кол.						Многоквартирный жилой дом со встроенными помещениями общественного назначения №45 (по генплану), расположенный в ЖК "Анкудиновский парк" в Кстовском районе Нижегородской области					
Лист						Внутренние сети водоснабжения и канализации					
№ док.						стадия					
Подпись						Р					
Дата						15					
Исполнил						План 16-25 этажей с сетями канализации					
Исполнил						ООО "АПМ"Проспект"					
Н. контр.											

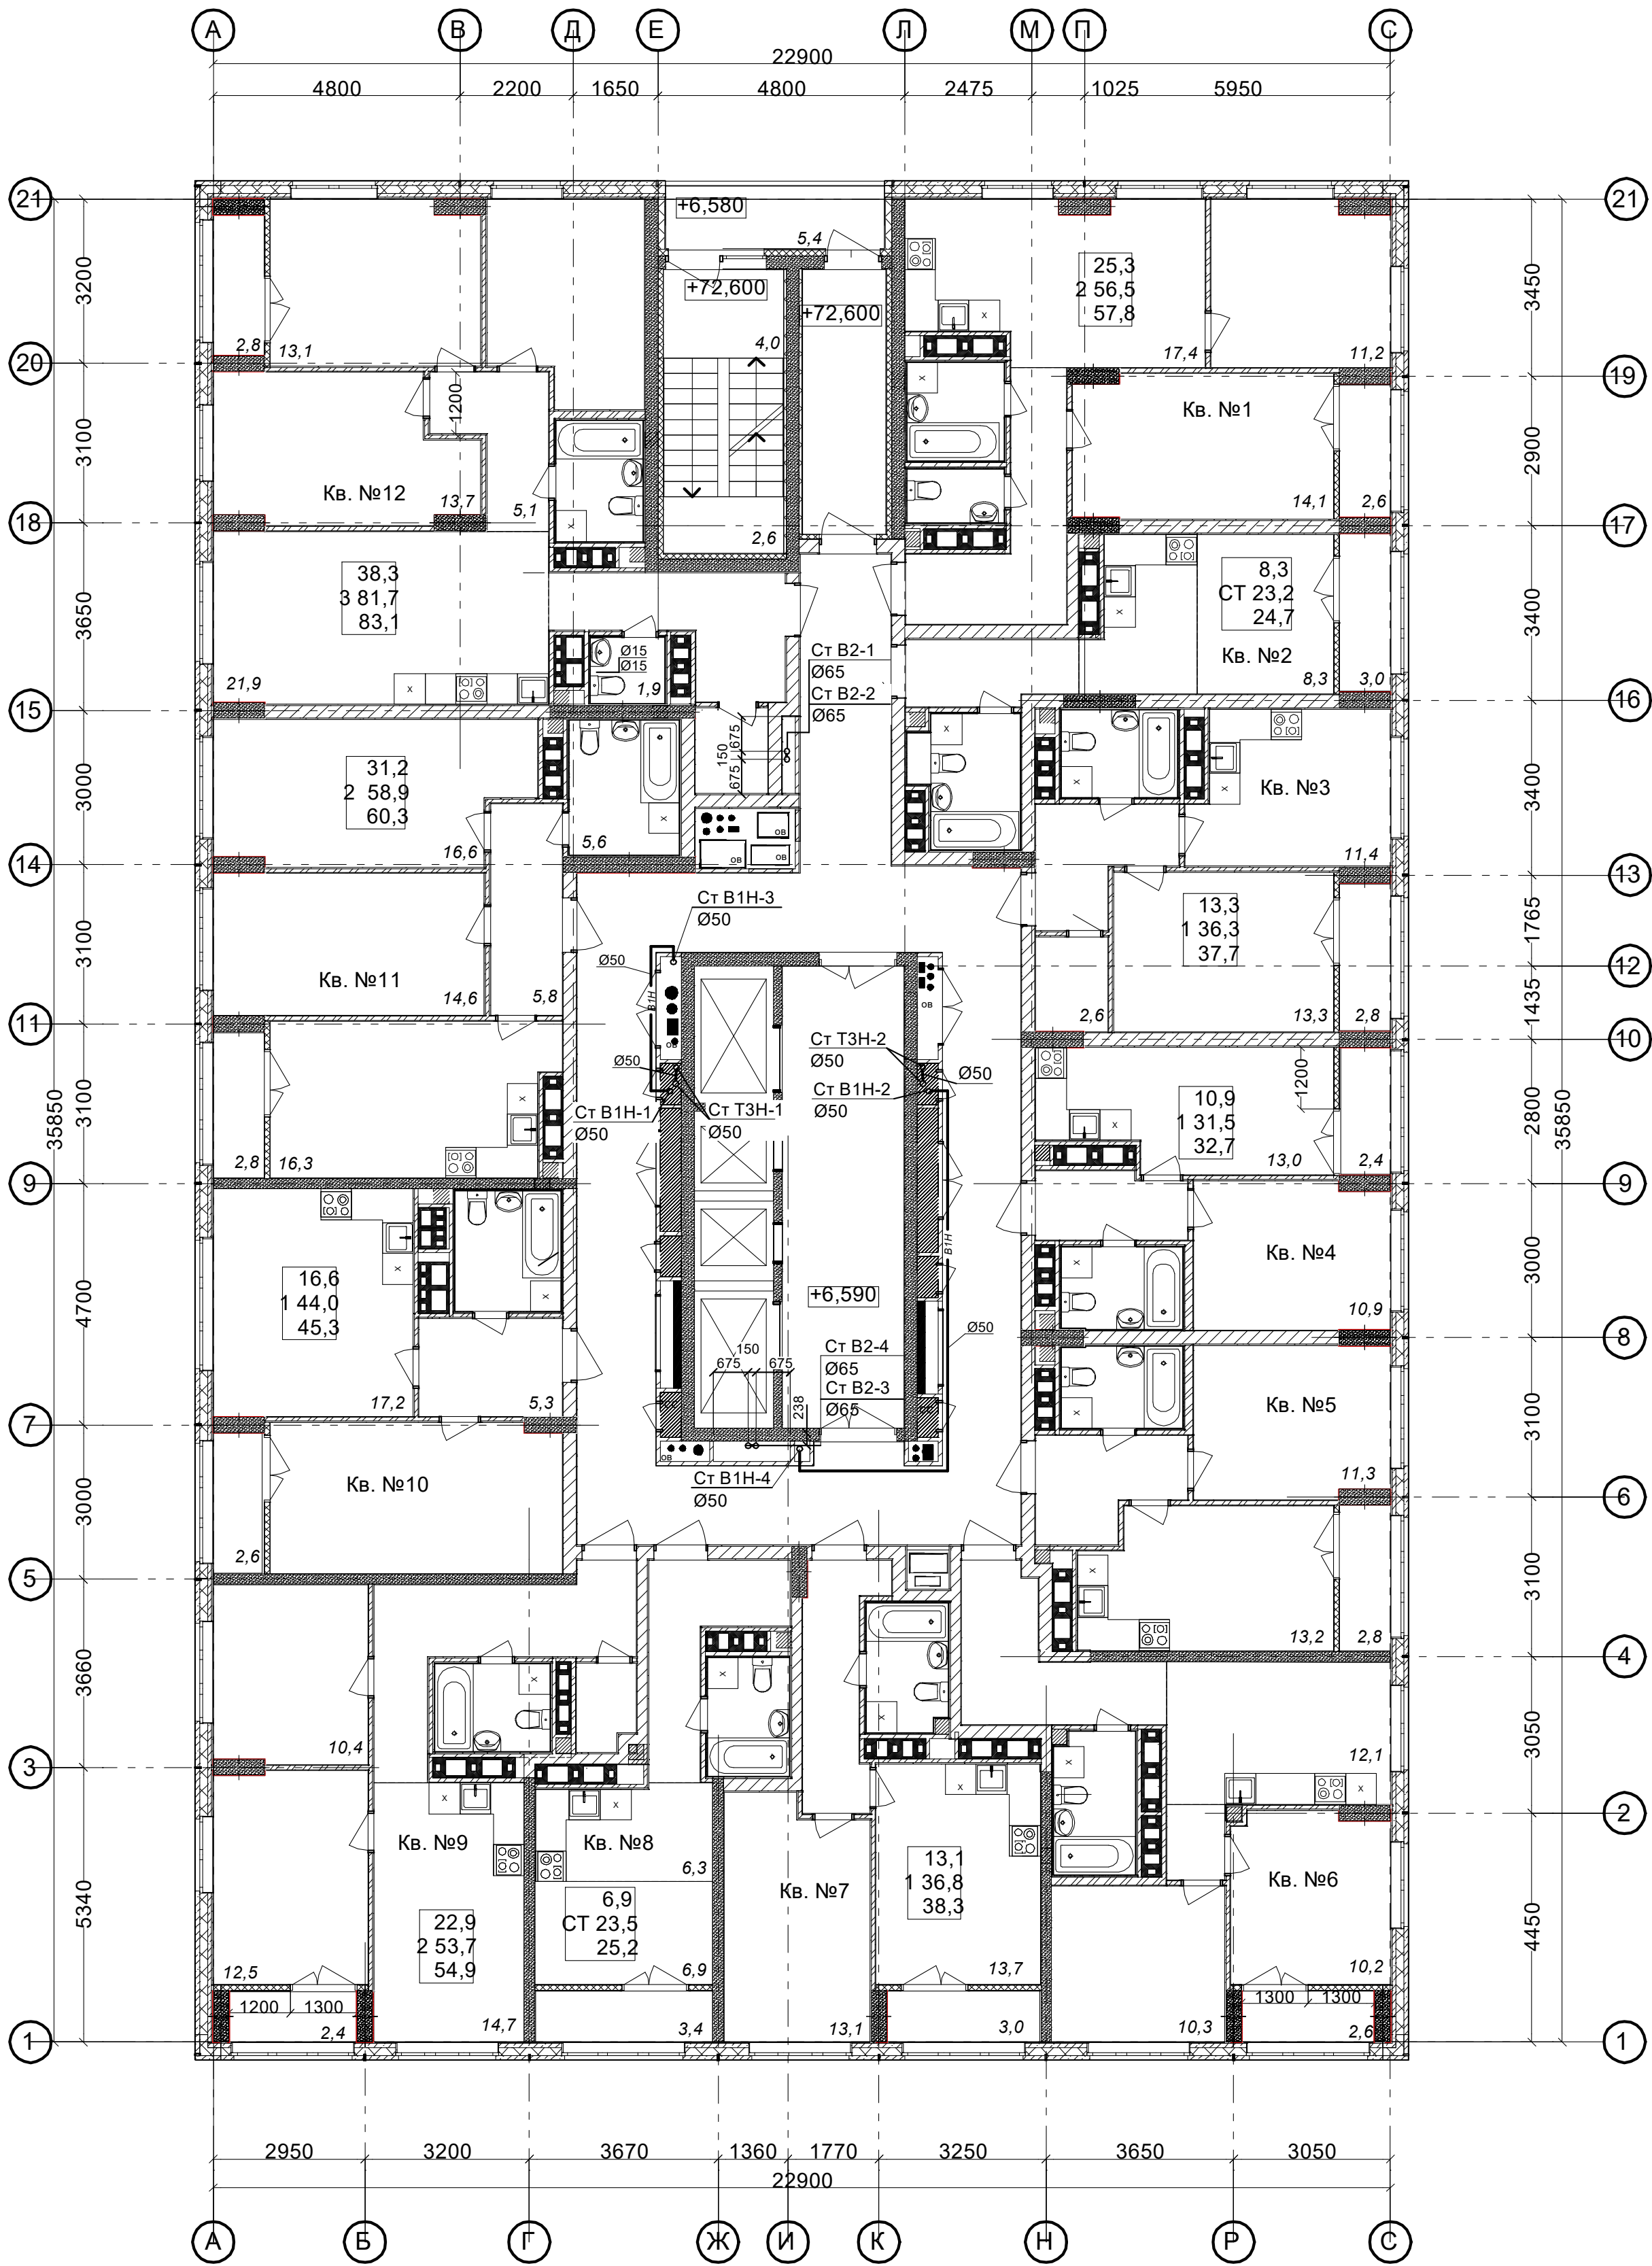

Ведомость МОП помещений 16-25 этажей			Экспликация 1-к кв. №4 16-25 этажей			Экспликация 2-к кв. №9 16-25 этажей		
№ по плану	Наименование	Площадь	№ по плану	Наименование	Площадь	№ по плану	Наименование	Площадь
1	Лоджия	5,4	1	Жилая комната	10,9	1	Жилая комната	12,5
2	Лестничная площадка	6,6	2	Кухня	13,0	2	Жилая комната	10,4
3	Тамбур	8,4	3	Коридор	3,8	3	Кухня	14,7
4	Коридор	69,1	4	Сс/у	3,8	4	Коридор	10,3
5	Лифтовый холл	21,2	5	Лоджия	2,4	5	Сс/у	3,8
		110,7 м²			33,9 м²	6	Гардероб	1,9

Экспликация 1-к кв. №5 16-25 этажей			Экспликация 1-к кв. №10 16-25 этажей		
№ по плану	Наименование	Площадь	№ по плану	Наименование	Площадь
1	Жилая комната	11,3	1	Жилая комната	16,6
2	Кухня	13,2	2	Кухня	17,2
3	Коридор	5,1	3	Сс/у	4,9
4	Сс/у	3,8	4	Коридор	5,3
5	Лоджия	2,8	5	Лоджия	2,6
		36,2 м²			46,6 м²

Экспликация 2-к кв. №1 16-25 этажей			Экспликация 2-к кв. №6 16-25 этажей		
№ по плану	Наименование	Площадь	№ по плану	Наименование	Площадь
1	Жилая комната	14,1	1	Жилая комната	10,2
2	Жилая комната	11,2	2	Жилая комната	10,3
3	Кухня	17,4	3	Кухня	12,1
4	Коридор	8,2	4	Коридор	9,4
5	Сс/у	2,0	5	Сс/у	4,4
6	Ванная	3,6	6	Лоджия	2,6
7	Лоджия	2,6			49,0 м²
		59,1 м²			47,7 м²

Экспликация 1-к кв. №3 16-25 этажей			Экспликация 1-к кв. №7 16-25 этажей		
№ по плану	Наименование	Площадь	№ по плану	Наименование	Площадь
1	Жилая комната	8,3	1	Жилая комната	13,1
2	Кухня-ниша	6,1	2	Кухня	13,7
3	Коридор	4,2	3	Коридор	6,0
4	Сс/у	4,6	4	Сс/у	4,0
5	Лоджия	3,0	5	Лоджия	3,0
		26,2 м²			39,8 м²

Экспликация 2-к кв. №2 16-25 этажей			Экспликация 3-к кв. №12 16-25 этажей		
№ по плану	Наименование	Площадь	№ по плану	Наименование	Площадь
1	Жилая комната	13,3	1	Жилая комната	13,7
2	Кухня	11,4	2	Жилая комната	13,1
3	Коридор	5,1	3	Жилая комната	11,5
4	Сс/у	3,9	4	Кухня	21,9
5	Гардероб	2,6	5	Коридор	12,8
6	Лоджия	2,8	6	Сс/у	4,0
		39,1 м²			84,5 м²

Экспликация 1-к кв. №3 16-25 этажей			Экспликация 2-к кв. №8 16-25 этажей		
№ по плану	Наименование	Площадь	№ по плану	Наименование	Площадь
1	Жилая комната	13,3	1	Жилая комната	6,9
2	Кухня	11,4	2	Кухня-ниша	6,3
3	Коридор	5,1	3	Коридор	6,6
4	Сс/у	3,9	4	Сс/у	3,7
5	Гардероб	2,6	5	Лоджия	3,4
6	Лоджия	2,8			26,9 м²
		39,1 м²			25,2 м²

На планах и схемах даны номинальные (условные) диаметры трубопроводов.

Изм. Кол. Лист № док. Подпись Дата						АП 45/10-22-БК		
Исполнил: Соколова						Многоквартирный жилой дом со встроенными помещениями общественного назначения №45 (по генплану), расположенный в ЖК "Анкудиновский парк" в Кстовском районе Нижегородской области		
Исполнил: Прокопенкова						Внутренние сети водоснабжения и канализации		
Н. контр.						План 25 этажа (верх) с сетями водопровода		
						ООО "АПМ"Проспект"		