
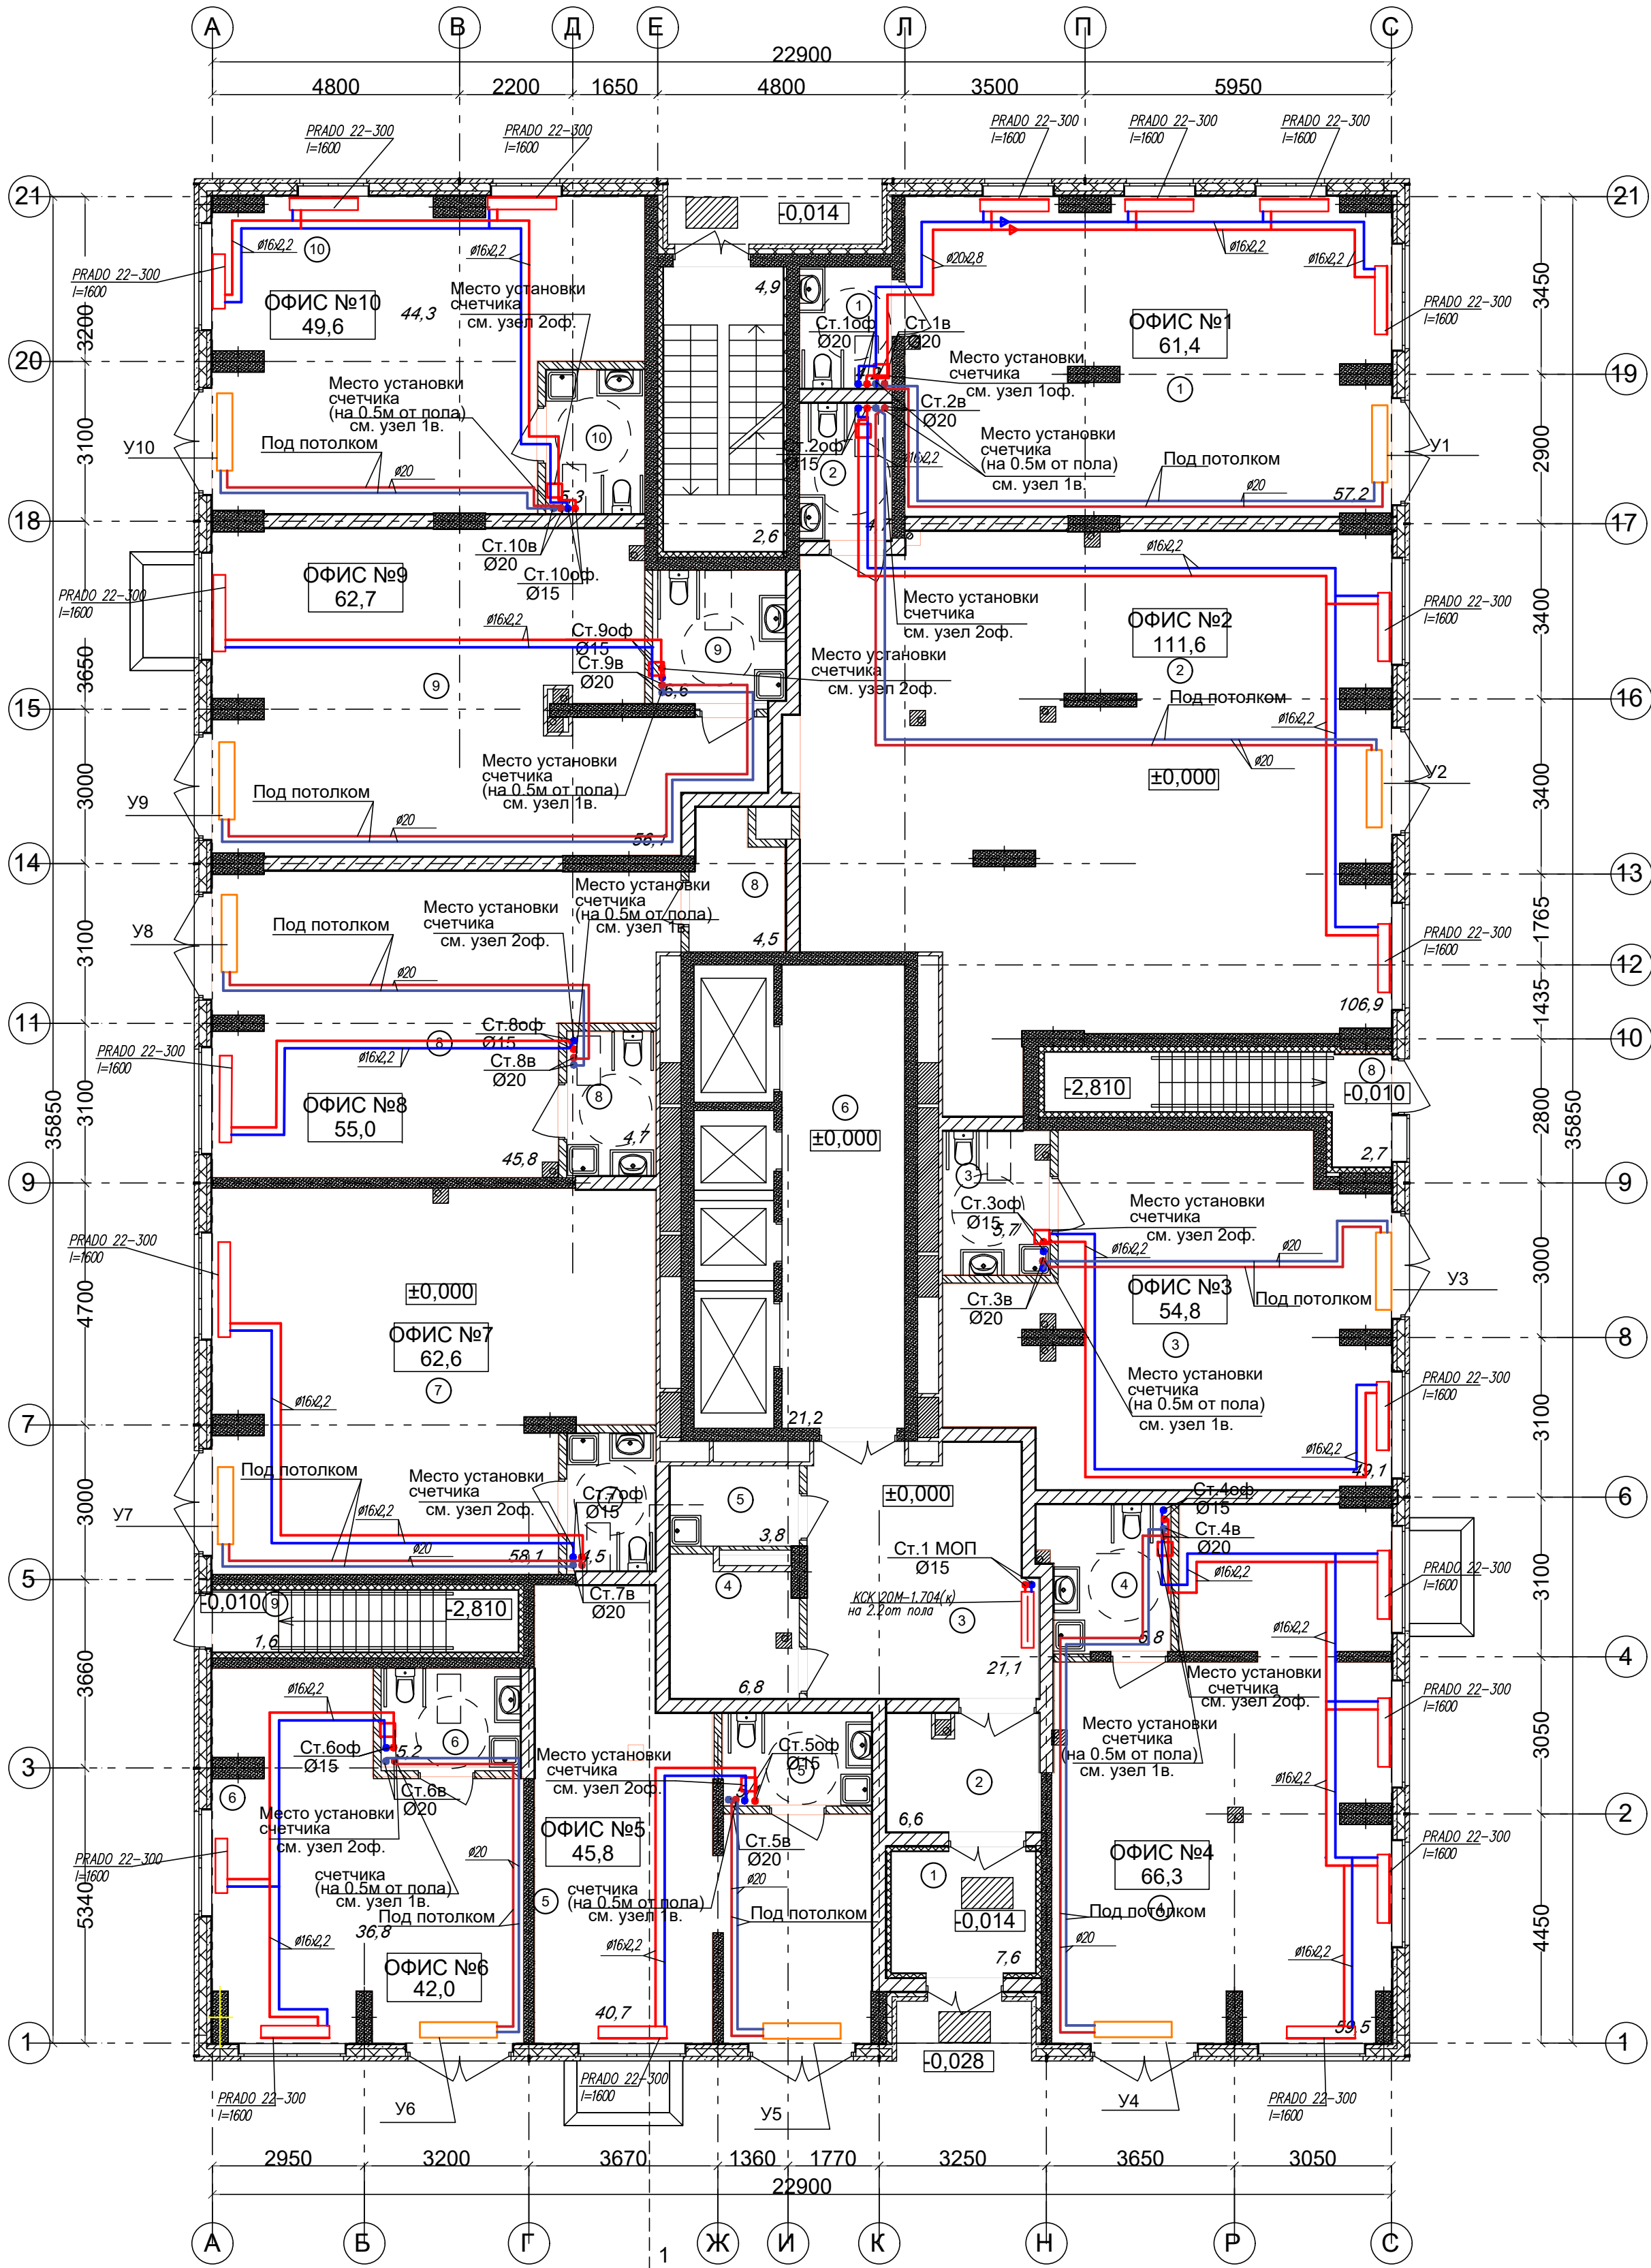


План 1 этажа

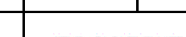


Экспликация помещений офисов		
№ по плану	Наименование	Площадь
1	ОФИС №1	61,4
2	ОФИС №2	111,6
3	ОФИС №3	54,8
4	ОФИС №4	66,3
5	ОФИС №5	45,8
6	ОФИС №6	42,0
7	ОФИС №7	62,6
8	ОФИС №8	55,0
9	ОФИС №9	62,7
10	ОФИС №10	49,6

Ведомость МОП помещений 1 этажа		
№ по плану	Наименование	Площадь
1	Тамбур	7,6
2	Тамбур	6,6
3	Вестибюль	21,1
4	Колясочная	6,8
5	КУИ	3,8
6	Лифтовый холл	21,2
7	Лестничная площадка	7,5
8	Площадка в подвал	2,7
9	Площадка в подвал	1,6
		78,9 м²

						АП 45/10-22-ОВ			
						Многоквартирный дом со встроенными помещениями общественного назначения № 45 по генплану, расположенного в ЖК «Анкудиновский парк» Кстовского района Нижегородской области			
Изм.	Кол.	Лист	№ док.	Подп.	Дата				
ГИП		Соколова О.В.			03.23				
						Жилой дом	Стадия	Лист	Листов
							Р	3	
Разработал		Сальникова Л.Г.			03.23				
						Отопление. План 1 этажа.			
Н. контр.		Ильичева М.М.			03.23				

План 2 этажа

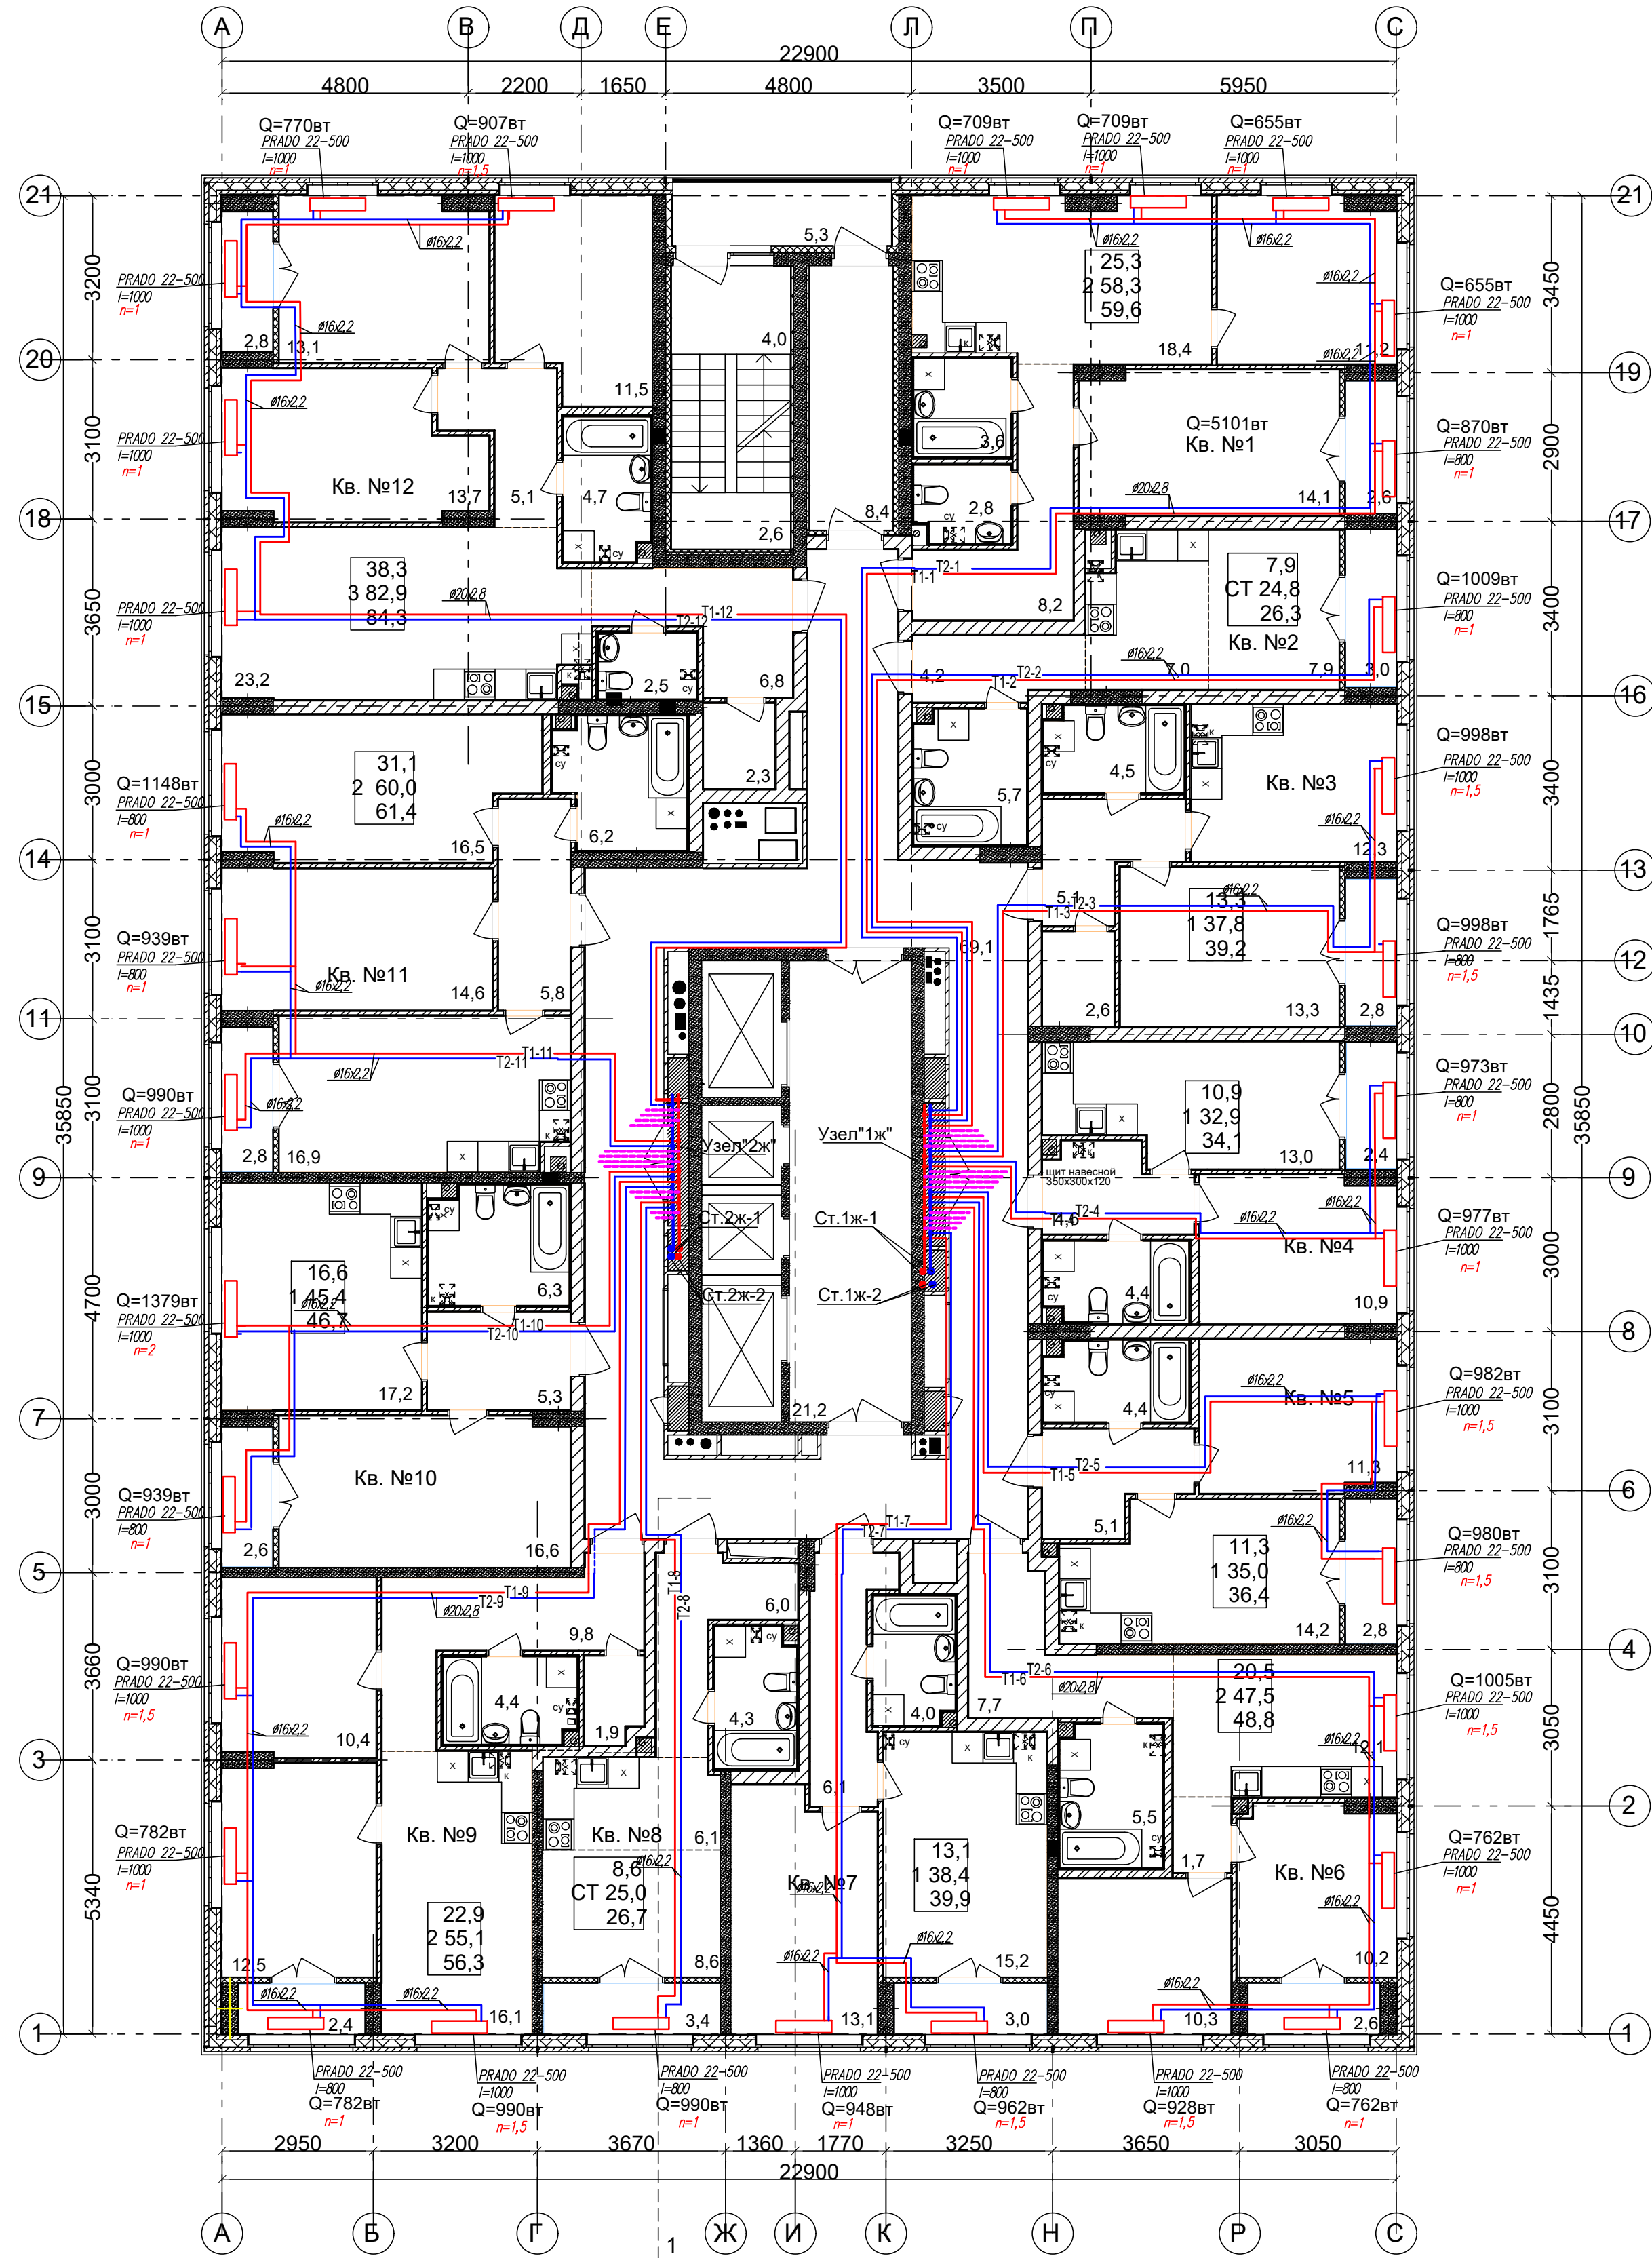


Ведомость МОП помещений 2 этажа			Экспликация 1-к кв. №4			Экспликация 2-к кв. №9		
№ по плану	Наименование	Площадь	№ по плану	Наименование	Площадь	№ по плану	Наименование	Площадь
1	Лоджия	5,3	1	Коридор	4,6	1	Жилая комната	12,5
2	Лестничная площадка	6,6	2	Кухня	13,0	2	Жилая комната	10,4
3	Тамбур	8,4	3	Сс/у	4,4	3	Кухня	16,1
4	Коридор	69,1	4	Жилая комната	10,9	4	Коридор	9,8
5	Лифтовый холл	21,2	5	Лоджия	2,4	5	Сс/у	4,4
		110,6 м²			35,3 м²	6	Гардероб	1,9
				Экспликация 1-к кв. №5		7	Лоджия	2,4
			№ по	Наименование	Площадь			57,5 м²
								56,3м2

Экспликация 2-к кв. №1			плану	Наименование	Площадь		Экспликация 1-к кв. №10		
№ по плану	Наименование	Площадь	1	Жилая комната	11,3	№ по плану	Наименование	Площадь	
			2	Кухня	14,2				
1	Жилая комната	14,1	3	Коридор	5,1	1	Жилая комната	16,6	
2	Жилая комната	11,2	4	Сс/у	4,4	2	Кухня	17,2	
3	Кухня	18,4	5	Лоджия	2,8	3	Сс/у	6,3	
4	Коридор	8,2			37,8 м² 36,4м2	4	Коридор	5,3	
5	С/у	2,8	Экспликация 2-к кв. №6			5	Лоджия	2,6 1,3	
	Ванная	3,6	№ по плану	Наименование	Площадь		Экспликация 2-к кв. №11		
7	Лоджия	2,6 1,3							
		60,9 м² 59,6м2	1	Жилая комната	10,2	№ по плану	Наименование	Площадь	
Экспликация СТУДИЯ кв. №2			2	Жилая комната	10,3				
№ по плану	Наименование	Площадь	3	Кухня	12,1	1	Жилая комната	14,6	
			4	Коридор	9,4	2	Жилая комната	16,5	
1	Жилая комната	7,9	5	Сс/у	5,5	3	Коридор	5,8	
2	Кухня-ниша	7,0	6	Лоджия	2,6 1,3	4	Кухня	16,9	
3	Коридор	4,2			50,1 м² 48,8м2	5	Сс/у	6,2	
4	Сс/у	5,7	Экспликация 1-к кв. №7			6	Лоджия	2,8 1,4	
5	Лоджия	3,0 1,5	№ по плану	Наименование	Площадь		Экспликация 3-к кв. №12		
		27,8 м² 26,3м2							
Экспликация 1-к кв. №3			1	Жилая комната	13,1	№ по плану	Наименование	Площадь	
№ по плану	Наименование	Площадь	2	Кухня	15,2				
			3	Коридор	6,1	1	Жилая комната	13,7	
2	Жилая комната	13,3	4	Сс/у	4,0	2	Жилая комната	13,1	
2	Кухня	12,3	5	Лоджия	3,0 1,5	3	Жилая комната	11,5	
3	Коридор	5,1			41,4 м² 39,9м2	4	Кухня	23,2	
4	Сс/у	4,5	Экспликация СТУДИЯ кв. №8			5	Коридор	11,9	
5	Гардероб	2,6	№ по плану	Наименование	Площадь	6	Сс/у	4,7	
6	Лоджия	2,8 1,4				7	С/у	2,5	
		40,6 м² 39,2м2	1	Жилая комната	8,6	8	Гардероб	2,3	
			2	Кухня-ниша	6,1	9	Лоджия	2,8 1,4	
			3	Коридор	6,0			85,7 м² 84,3м2	
			4	Сс/у	4,3		Общая площадь квартир (без учета лоджий)	543,1м2	
			5	Лоджия	3,4 1,7		Общая площадь квартир с учетом лоджий	576,3м2	
					28,4 м² 26,7м2		Общая площадь квартир с учетом лоджий с коэф. 0,5	559,7м2	

[illegible]


План 3 этажа

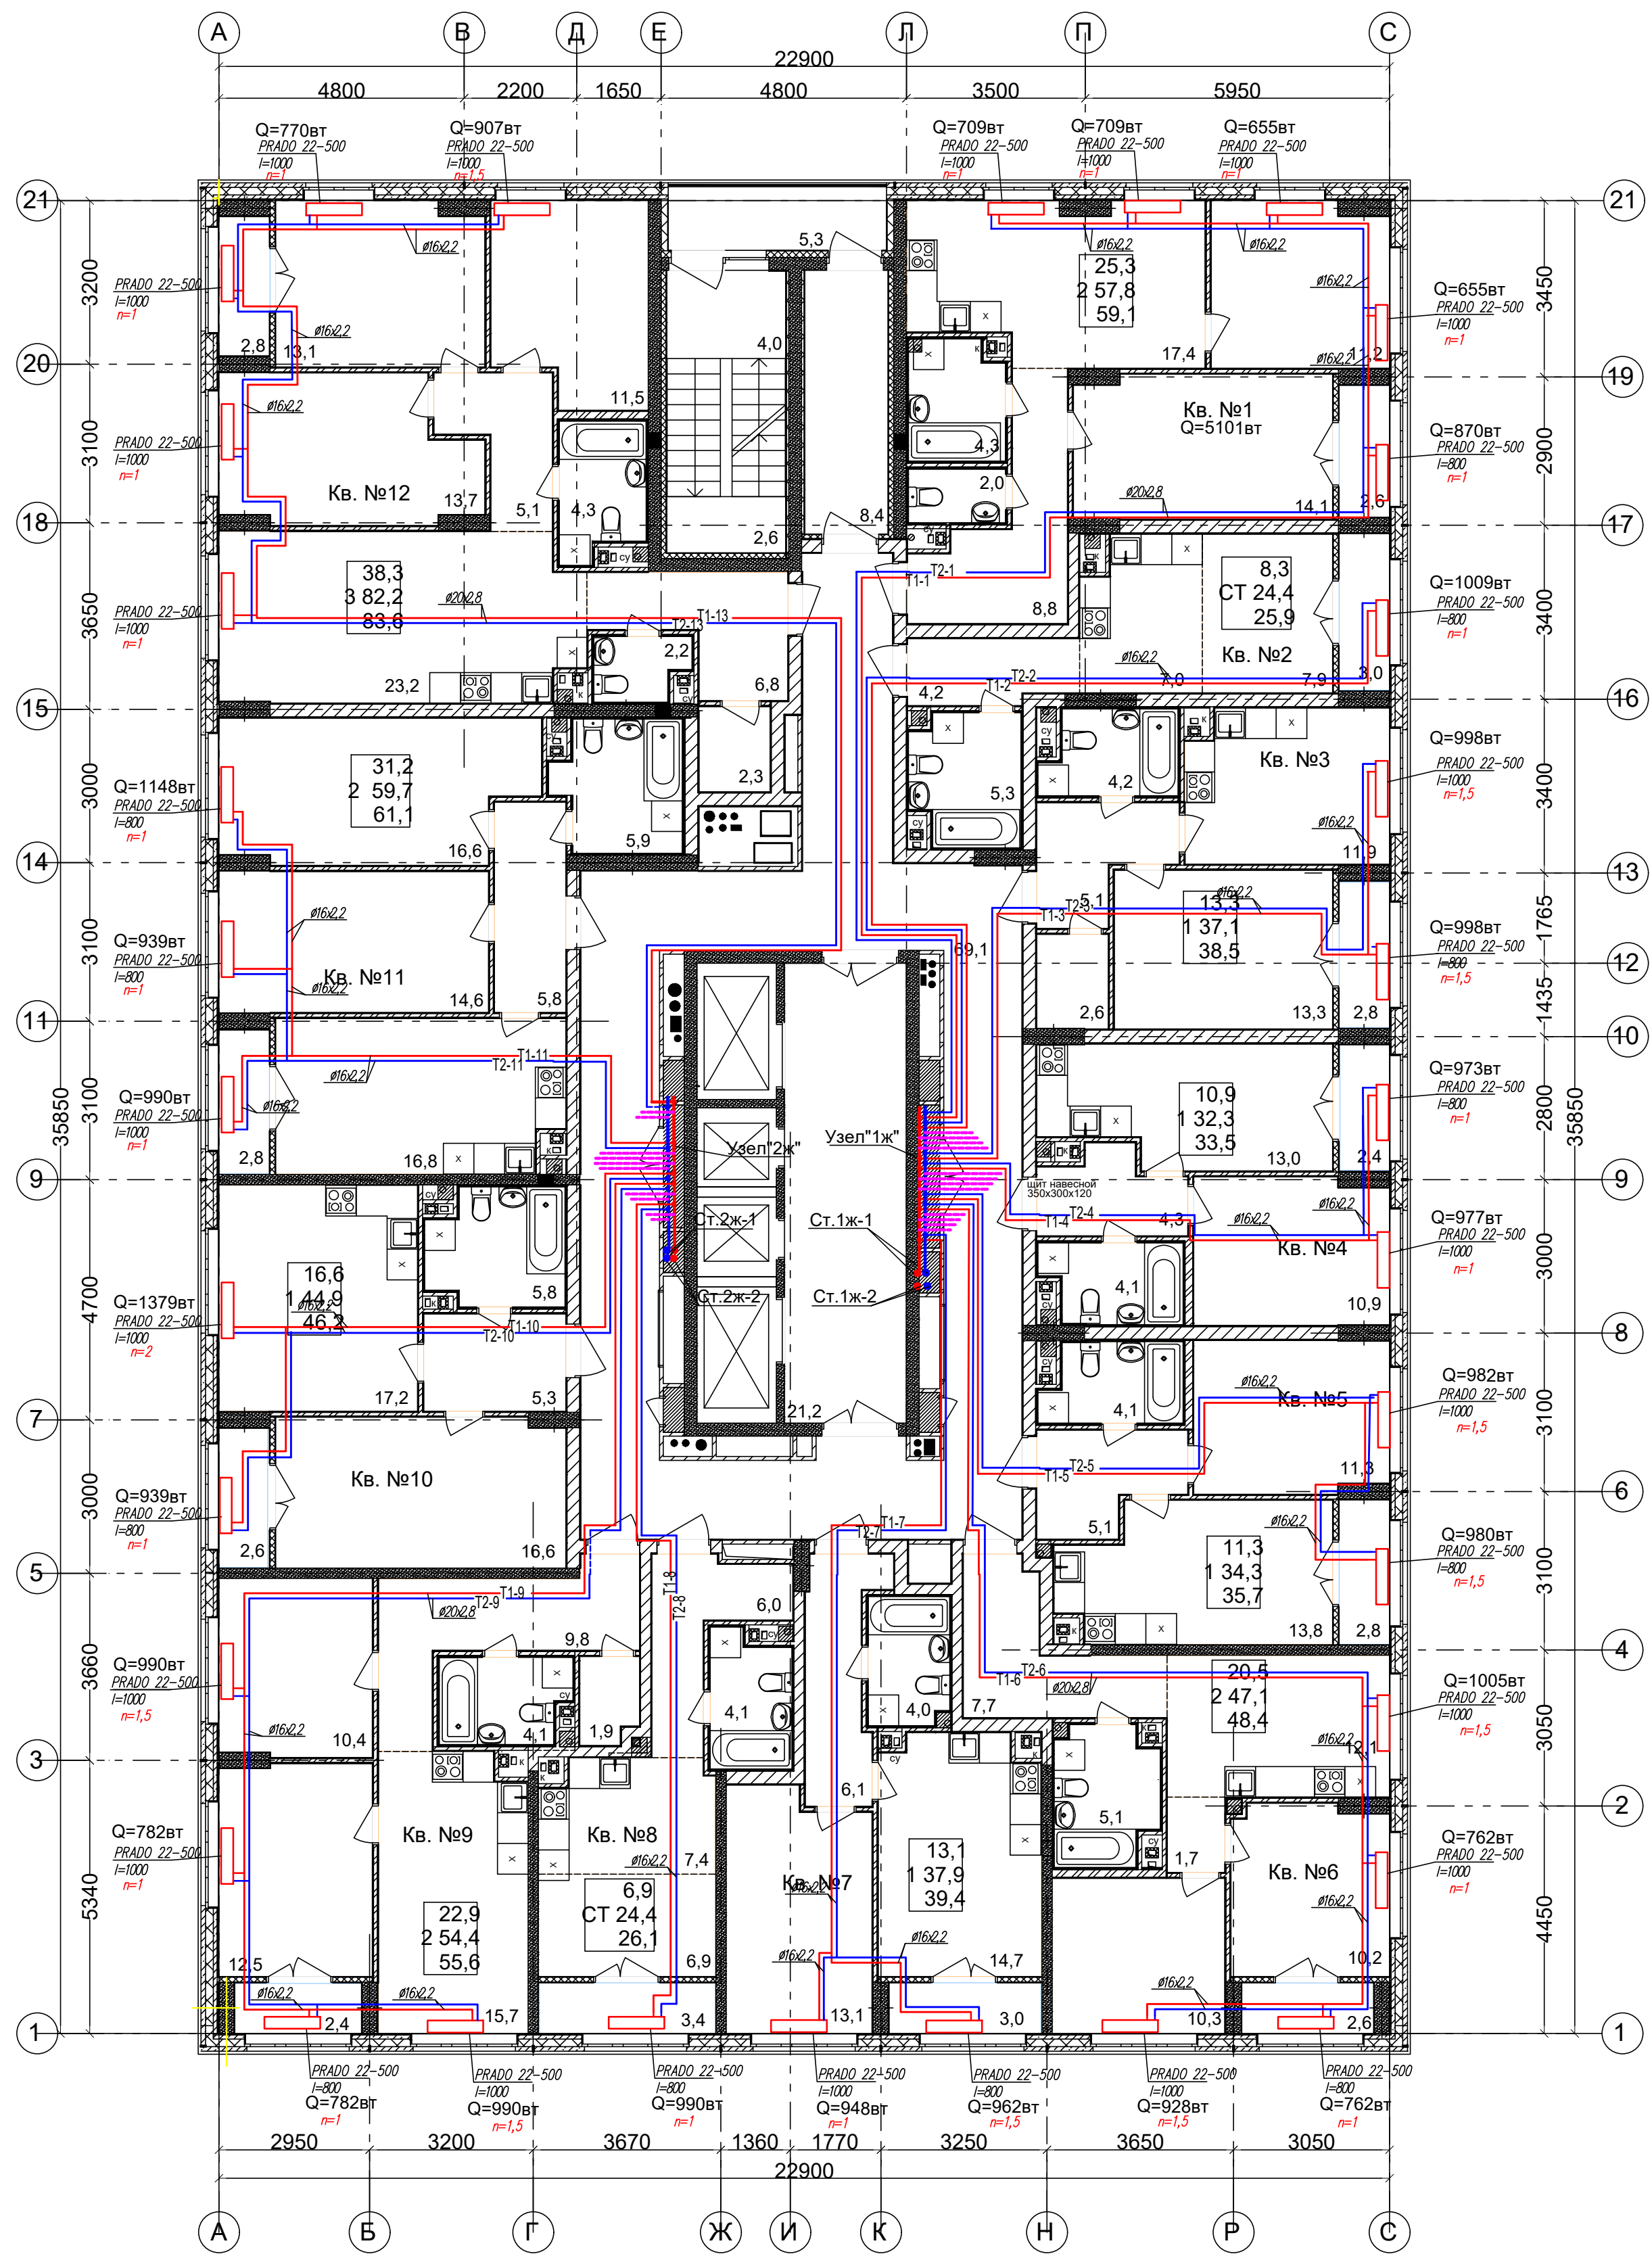

Ведомость МОП помещений 3 этажа			Экспликация 1-к кв. №4 3 этажа			Экспликация 1-к кв. №9 3 этажа		
№ по плану	Наименование	Площадь	№ по плану	Наименование	Площадь	№ по плану	Наименование	Площадь
1	Лоджия	5,3	1	Жилая комната	10,9	1	Жилая комната	12,5
2	Лестничная площадка	6,6	2	Кухня	13,0	2	Жилая комната	10,4
3	Тамбур	8,4	3	Коридор	4,3	3	Кухня	15,7
4	Коридор	69,1	4	Сс/у	4,1	4	Коридор	9,8
5	Лифтовый холл	21,2	5	Лоджия	2,4 1,2	5	Сс/у	4,1
		110,6 м²			34,7 м² 33,5м2	6	Гардероб	1,9
Экспликация 2-к кв. №1 3 этажа			Экспликация 1-к кв. №5 3 этажа			7	Лоджия	2,4 1,2
			№ по плану	Наименование	Площадь			56,8 м² 55,6м2
Экспликация 2-к кв. №1 3 этажа						Экспликация 1-к кв. №10 3 этажа		
№ по плану	Наименование	Площадь	1	Жилая комната	11,3	№ по плану	Наименование	Площадь
			2	Кухня	13,8			
1	Жилая комната	14,1	3	Коридор	5,1	1	Жилая комната	16,6
2	Жилая комната	11,2	4	Сс/у	4,1	2	Кухня	17,2
3	Кухня	17,4	5	Лоджия	2,8 1,4	3	Сс/у	5,8
4	Коридор	8,8			37,1 м² 35,7м2	4	Коридор	5,3
5	Сс/у	2,0	Экспликация 2-к кв. №6 3 этажа			5	Лоджия	2,6 1,3
6	Ванная	4,3	№ по плану	Наименование	Площадь			47,5 м² 46,2м2
7	Лоджия	2,6 1,3				Экспликация 2-к кв. №11 3 этажа		
		60,4 м² 59,1м2	1	Жилая комната	10,2	№ по плану	Наименование	Площадь
Экспликация СТУДИЯ кв. №2 3 этажа			2	Жилая комната	10,3			
№ по плану	Наименование	Площадь	3	Кухня	12,1	1	Жилая комната	14,6
			4	Коридор	9,4	2	Жилая комната	16,6
1	Жилая комната	7,9	5	Сс/у	5,1	3	Коридор	5,8
2	Кухня-ниша	7,0	6	Лоджия	2,6 1,3	4	Кухня	16,8
3	Коридор	4,2			49,7 м² 48,4м2	5	Сс/у	5,9
4	Сс/у	5,3	Экспликация 1-к кв. №7 3 этажа			6	Лоджия	2,8 1,4
5	Лоджия	3,0 1,5	№ по плану	Наименование	Площадь			62,5 м² 61,1м2
		27,4 м² 25,9м2				Экспликация 3-к кв. №12 3 этажа		
Экспликация 1-к кв. №3 3 этажа			1	Жилая комната	13,1			
№ по плану	Наименование	Площадь	2	Кухня	14,7	№ по плану	Наименование	Площадь
			3	Коридор	6,1			
1	Жилая комната	13,3	4	Сс/у	4,0	1	Жилая комната	13,7
2	Кухня	11,9	5	Лоджия	3,0 1,5	2	Жилая комната	13,1
3	Коридор	5,1			40,9 м² 39,4м2	3	Жилая комната	11,5
4	Сс/у	4,2	Экспликация СТУДИЯ кв. №8 3 этажа			4	Кухня	23,2
5	Гардероб	2,6	№ по плану	Наименование	Площадь	5	Коридор	11,9
6	Лоджия	2,8 1,4				6	Сс/у	4,3
		39,9 м² 38,5м2	1	Жилая комната	6,9	7	С/у	2,2
			2	Кухня-ниша	7,4	8	Гардероб	2,3
			3	Коридор	6,0	9	Лоджия	2,8 1,4
			4	Сс/у	4,1			85,0 м² 83,6м2
			5	Лоджия	3,4 1,7		Общая площадь квартир (без учета лоджий)	536,4м2
					27,8 м² 26,1м2		Общая площадь квартир с учетом лоджий	569,7м2
							Общая площадь квартир с учетом лоджий с коэф. 0,5	553,1м2

						АП 45/10-22-ОВ			
						Многоквартирный дом со встроенными помещениями общественного назначения № 45 по генплану, расположенного в ЖК «Анжуйский парк» Кстовского района Нижегородской области			
Изм.	Кол.	Лист	Недок	Подп.	Дата	Жилой дом	Стация	Лист	Листов
ГИП		Соловова О.В.			03.23		Р	5	
Разработан		Сапыкина Л.Г.			03.23	Отопление. План 3 этажа.	ПРОСТЕКТ	ПРОЕКТИРОВАНИЕ ОБОУСТРОЙКА ОБЪЕКТА	ПРОЕКТИРОВАНИЕ ОБОУСТРОЙКА ОБЪЕКТА
Н. контр.		Ильичева М.М.			03.23				


План 4-13 этажа

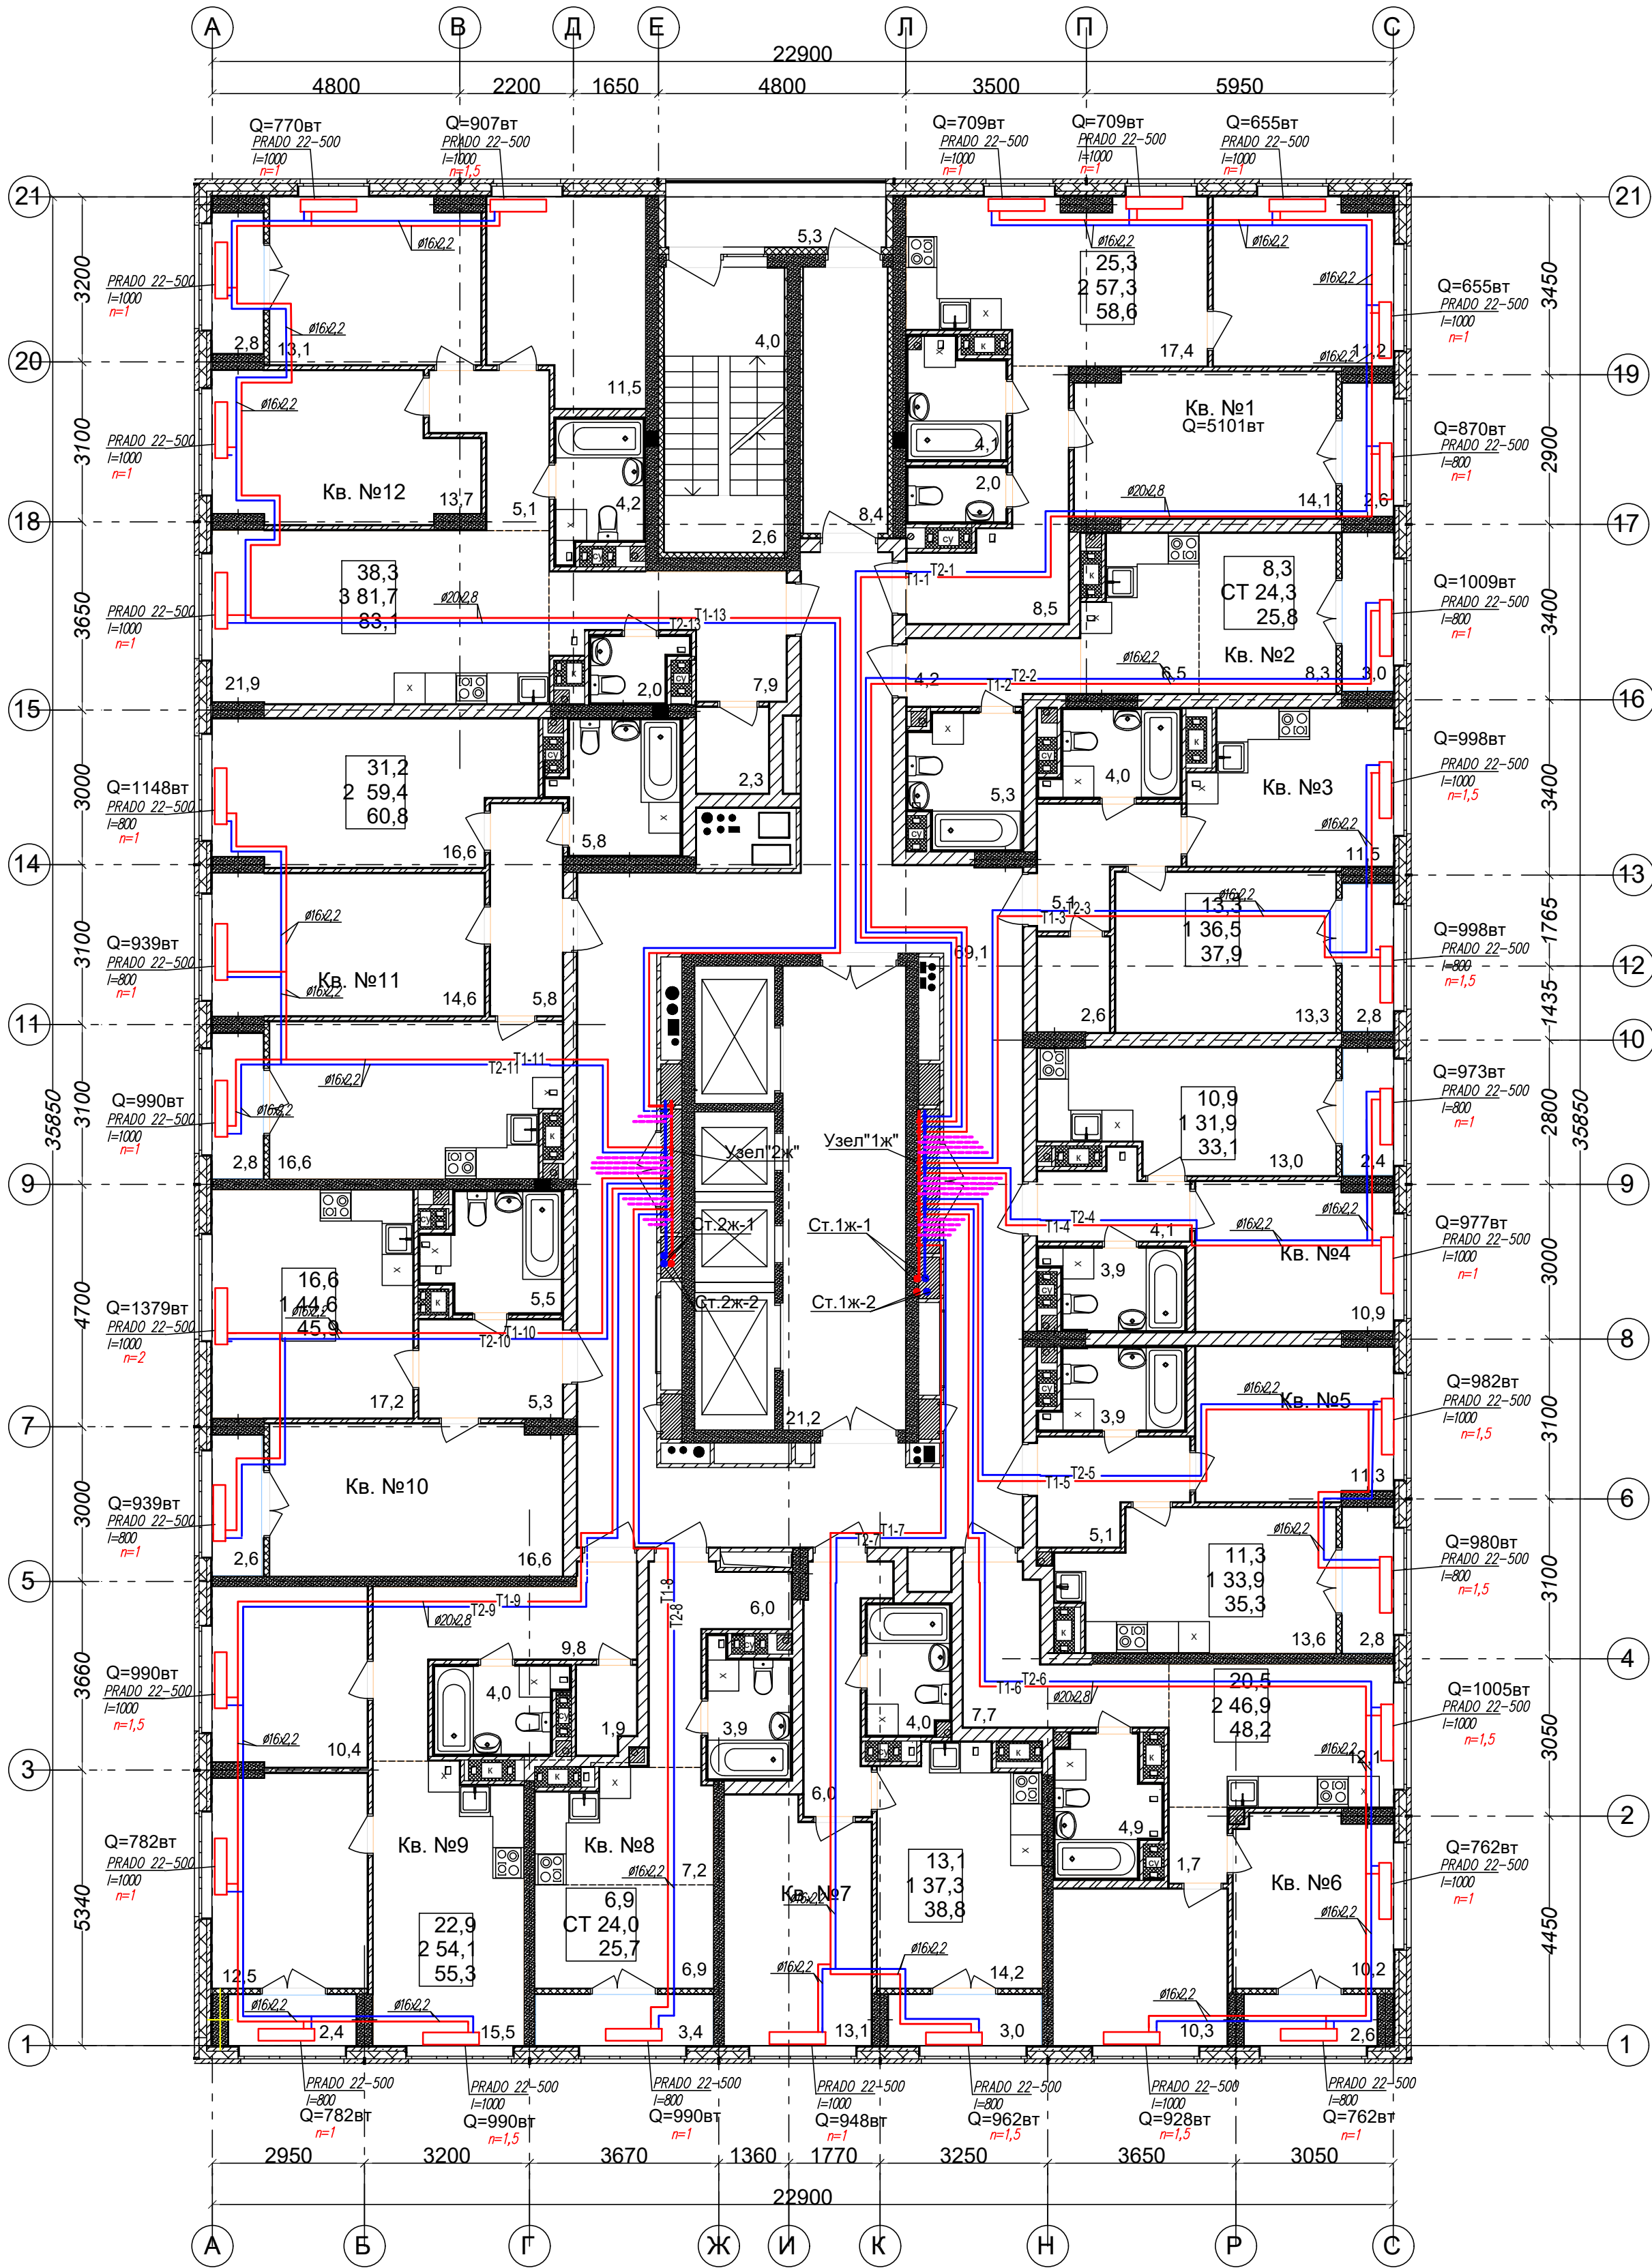

Ведомость МОП помещений 4-13 этажей			Экспликация 1-к кв. №4 4-13 этажей			Экспликация 2-к кв. №9 4-13 этажей		
№ по плану	Наименование	Площадь	№ по плану	Наименование	Площадь	№ по плану	Наименование	Площадь
1	Лоджия	5,3	1	Жилая комната	10,9	1	Жилая комната	12,5
2	Лестничная площадка	6,6	2	Кухня	13,0	2	Жилая комната	10,4
3	Тамбур	8,4	3	Коридор	4,1	3	Кухня	15,5
4	Коридор	69,1	4	Сс/у	3,9	4	Коридор	9,8
5	Лифтовый холл	21,2	5	Лоджия	2,4	5	Сс/у	4,0
		110,6 м²			34,3 м²	6	Гардероб	1,9
			Экспликация 1-к кв. №5 4-13 этажей			7	Лоджия	2,4
			№ по плану	Наименование	Площадь			56,5 м²
Экспликация 2-к кв. №1 4-13 этажей						Экспликация 1-к кв. №10 4-13 этажей		
№ по плану	Наименование	Площадь	1	Жилая комната	11,3	№ по плану	Наименование	Площадь
			2	Кухня	13,6			
1	Жилая комната	14,1	3	Коридор	5,1	1	Жилая комната	16,6
2	Жилая комната	11,2	4	Сс/у	3,9	2	Кухня	17,2
3	Кухня	17,4	5	Лоджия	2,8	3	Сс/у	5,5
4	Коридор	8,5			36,7 м²	4	Коридор	5,3
5	С/у	2,0	Экспликация 2-к кв. №6 4-13 этажей			5	Лоджия	2,6
6	Ванная	4,1	№ по плану	Наименование	Площадь			47,2 м²
7	Лоджия	2,6				Экспликация 2-к кв. №11 4-13 этажей		
		59,9 м²	1	Жилая комната	10,2	№ по плану	Наименование	Площадь
Экспликация СТ кв. №2 4-13 этажей			2	Жилая комната	10,3			
№ по плану	Наименование	Площадь	3	Кухня	12,1	1	Жилая комната	14,6
1	Жилая комната	8,3	4	Коридор	9,4	2	Жилая комната	16,6
2	Кухня-ниша	6,5	5	Сс/у	4,9	3	Коридор	5,8
3	Коридор	4,2	6	Лоджия	2,6	4	Кухня	16,6
4	Сс/у	5,3			49,5 м²	5	Сс/у	5,8
5	Лоджия	3,0	Экспликация 1-к кв. №7 4-13 этажей			6	Лоджия	2,8
		27,3 м²	№ по плану	Наименование	Площадь			62,2 м²
Экспликация 1-к кв. №3 4-13 этажей			1	Жилая комната	13,1	Экспликация 3-к кв. №12 4-13 этажей		
№ по плану	Наименование	Площадь	2	Кухня	14,2	№ по плану	Наименование	Площадь
			3	Коридор	6,0			
1	Жилая комната	13,3	4	Сс/у	4,0	1	Жилая комната	13,7
2	Кухня	11,5	5	Лоджия	3,0	2	Жилая комната	13,1
3	Коридор	5,1			40,3 м²	3	Жилая комната	11,5
4	Сс/у	4,0	Экспликация СТ кв. №8 4-13 этажей			4	Кухня	21,9
5	Гардероб	2,6	№ по плану	Наименование	Площадь	5	Коридор	13,0
6	Лоджия	2,8				6	Сс/у	4,2
		39,3 м²	1	Жилая комната	6,9	7	С/у	2,0
			2	Кухня-ниша	7,2	8	Гардероб	2,3
			3	Коридор	6,0	9	Лоджия	2,8
			4	Сс/у	3,9			84,5 м²
			5	Лоджия	3,4	Общая площадь квартир (без учета лоджий)		531,9м2
					27,4 м²	Общая площадь квартир с учетом лоджий		565,1м2
						Общая площадь квартир с учетом лоджий с коэф. 0,5		548,5м2

						АП 45/10-22-ОВ			
						Многоквартирный дом со встроенными помещениями общественного назначения № 45 по генплану, расположенного в ЖК «Анудудиновский парк» Кстовского района Нижегородской области			
Изм.	Кол.	Лист	№ док	Подп.	Дата		Стadia	Лист	Листов
ГИП		Соколова О.В.			03.23	Жилой дом	Р	6	
Разработал		Салыгина Л.Г.			03.23				
Н. контр.		Ильичева М.М.			03.23	Отопление. План 4-13 этажей.	ПРОСПЕКТ ПРОЕКТИРОВАНО И ПОДПИСАНО		

План 14-15 этажа

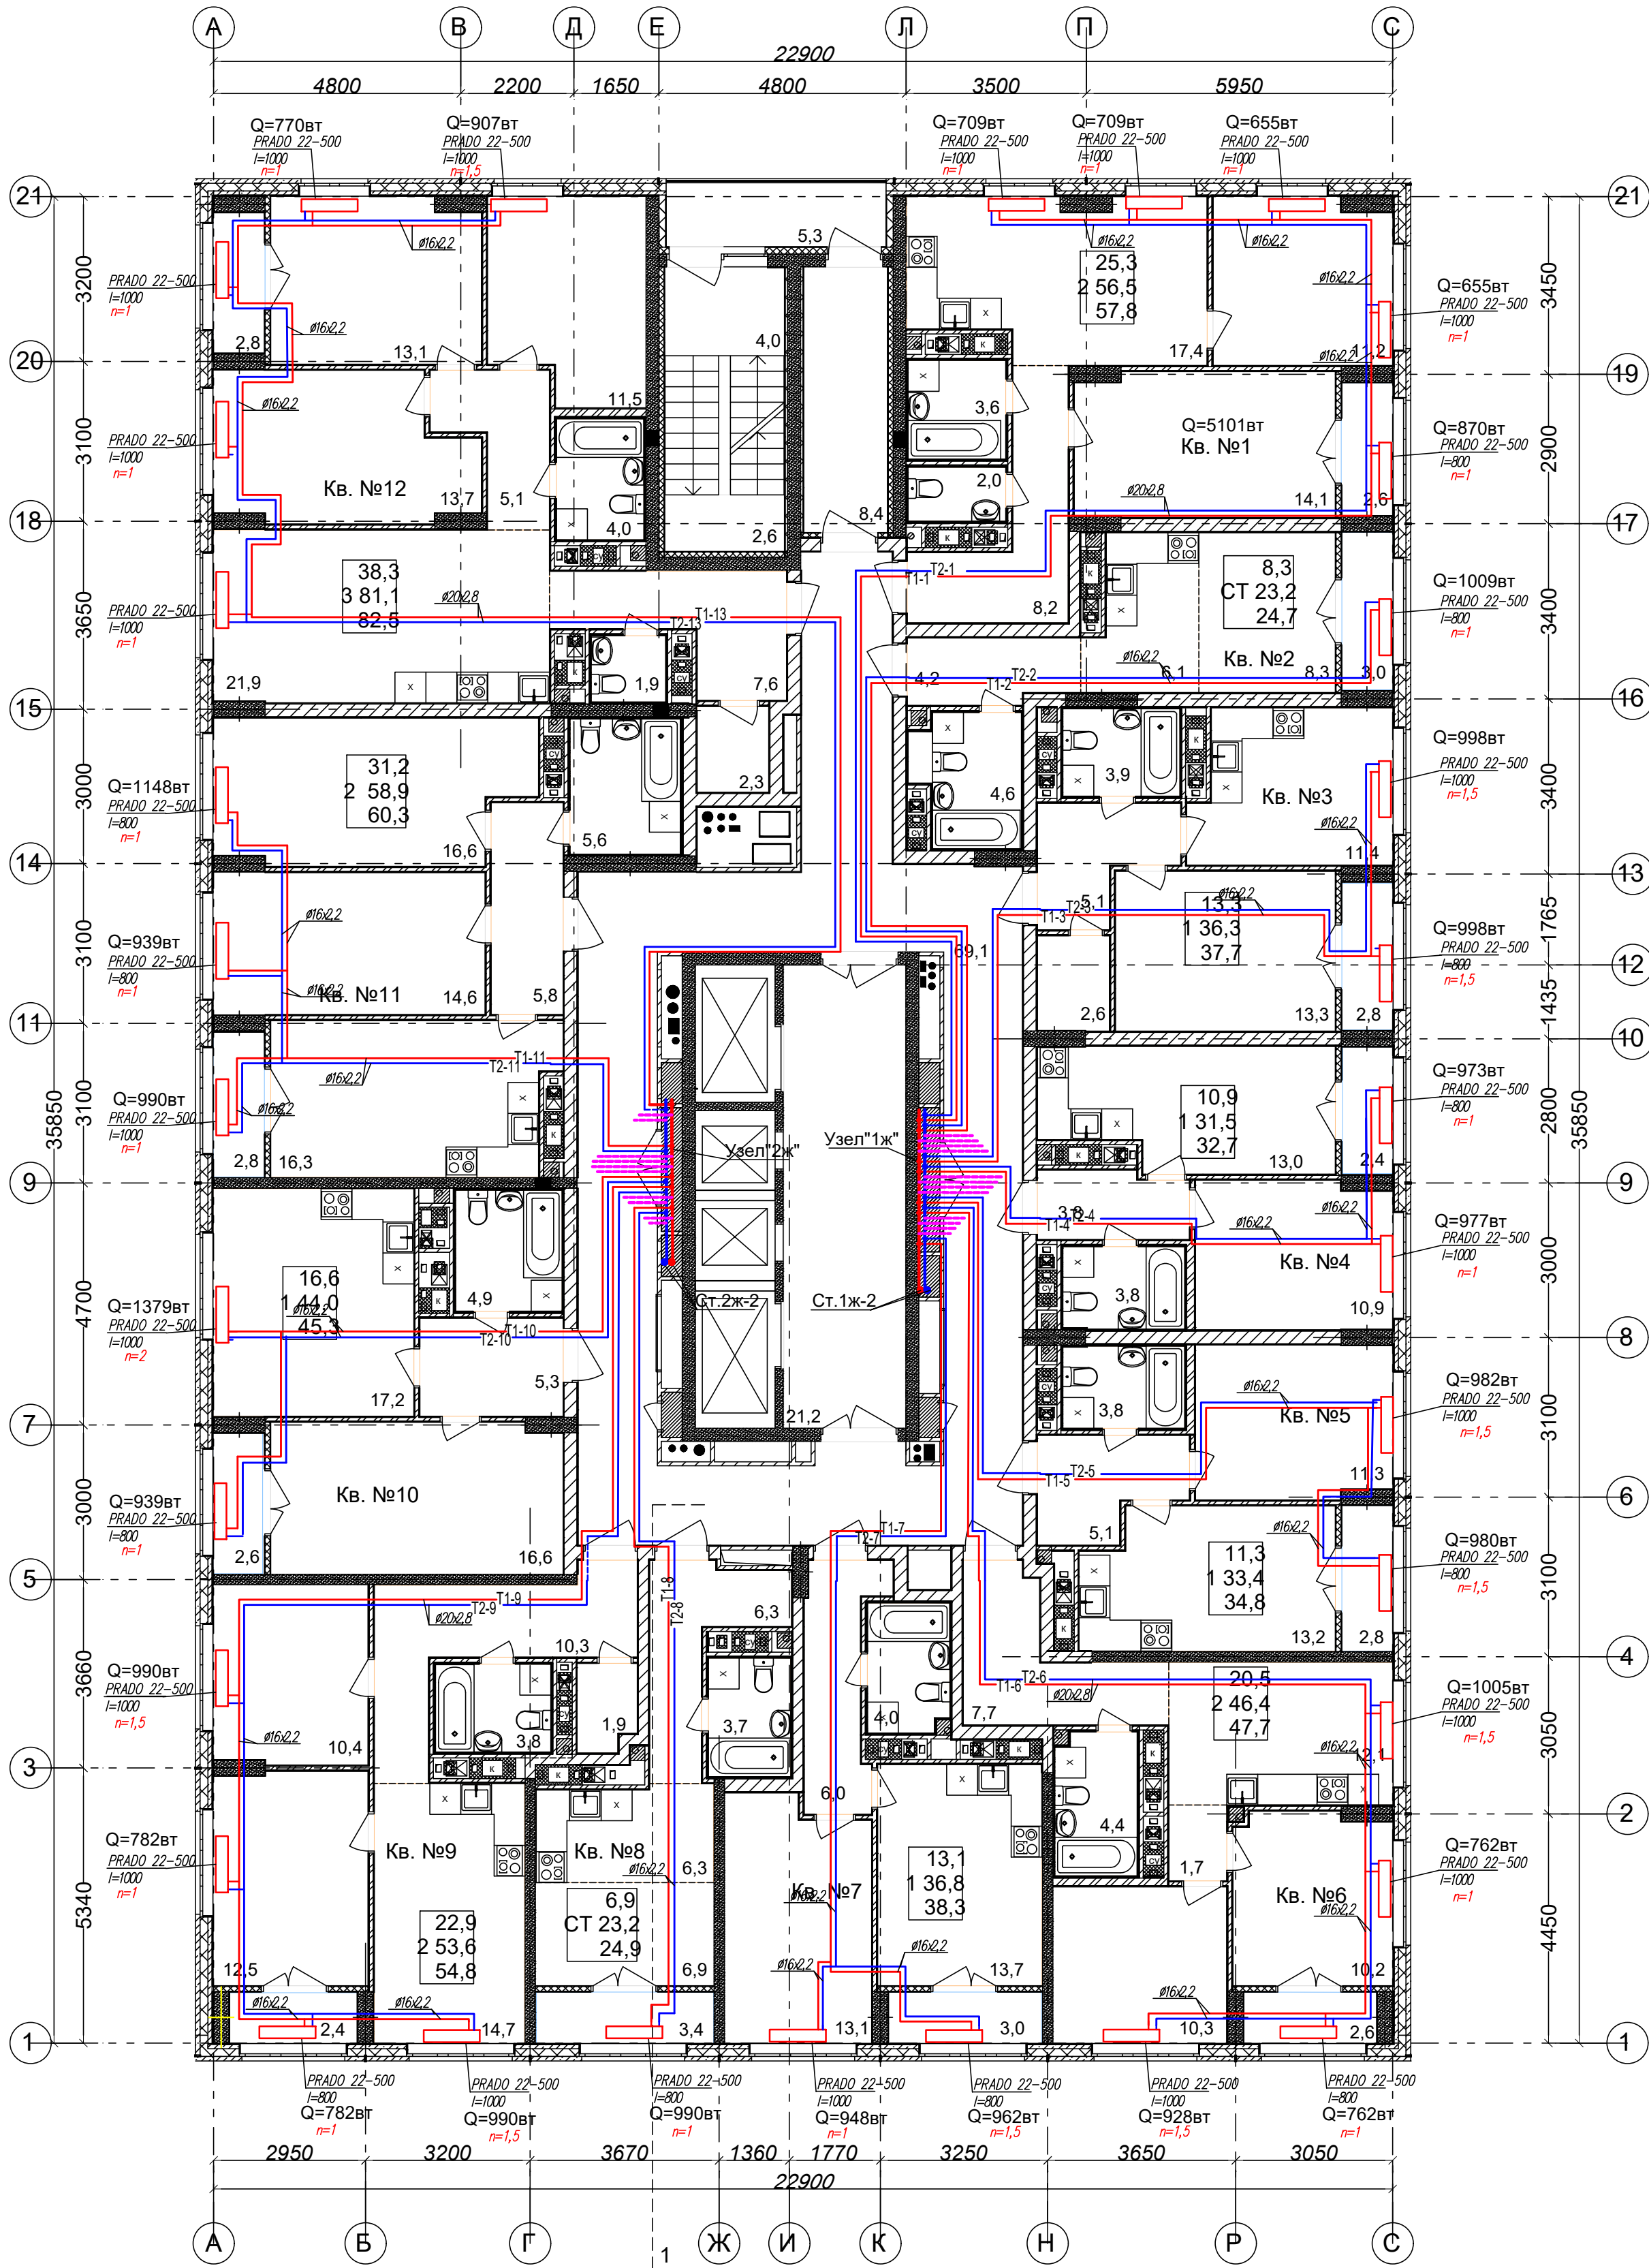

Ведомость МОП помещений 14-15 этажей			Экспликация 1-к кв. №4 14-15 этажей			Экспликация 2-к кв. №9 14-15 этажей		
№ по плану	Наименование	Площадь	№ по плану	Наименование	Площадь	№ по плану	Наименование	Площадь
1	Лоджия	5,3	1	Жилая комната	10,9	1	Жилая комната	12,5
2	Лестничная площадка	6,6	2	Кухня	13,0	2	Жилая комната	10,4
3	Тамбур	8,4	3	Коридор	3,8	3	Кухня	14,7
4	Коридор	69,1	4	Сс/у	3,8	4	Коридор	10,3
5	Лифтовый холл	21,2	5	Лоджия	2,4 1,2	5	Сс/у	3,8
		110,6 м²			33,9 м² 32,7 м²	6	Гардероб	1,9
			Экспликация 1-к кв. №5 14-15 этажей			7	Лоджия	2,4 1,2
								56,0 м² 54,8 м²
Экспликация 2-к кв. №1 14-15 этажей			№ по плану	Наименование	Площадь	Экспликация 1-к кв. №10 14-15 этажей		
№ по плану	Наименование	Площадь	1	Жилая комната	11,3	№ по плану	Наименование	Площадь
			2	Кухня	13,2			
1	Жилая комната	14,1	3	Коридор	5,1	1	Жилая комната	16,6
2	Жилая комната	11,2	4	Сс/у	3,8	2	Кухня	17,2
3	Кухня	17,4	5	Лоджия	2,8 1,4	3	Сс/у	4,9
4	Коридор	8,2			36,2 м² 34,8 м²	4	Коридор	5,3
5	Сс/у	2,0	Экспликация 2-к кв. №6 14-15 этажей			5	Лоджия	2,6 1,3
6	Ванная	3,6						46,6 м² 45,3 м²
7	Лоджия	2,6 1,3	№ по плану	Наименование	Площадь	Экспликация 2-к кв. №11 14-15 этажей		
		59,1 м² 57,8 м²	1	Жилая комната	10,2	№ по плану	Наименование	Площадь
Экспликация СТУДИЯ кв. №2 14-15 этажей			2	Жилая комната	10,3			
№ по плану	Наименование	Площадь	3	Кухня	12,1	1	Жилая комната	14,6
			4	Коридор	9,4	2	Жилая комната	16,6
1	Жилая комната	8,3	5	Сс/у	4,4	3	Коридор	5,8
2	Кухня-ниша	6,1	6	Лоджия	2,6 1,3	4	Кухня	16,3
3	Коридор	4,2			49,0 м² 47,7 м²	5	Сс/у	5,6
4	Сс/у	4,6	Экспликация 1-к кв. №7 14-15 этажей			6	Лоджия	2,8 1,4
5	Лоджия	3,0 1,5	№ по плану	Наименование	Площадь			61,7 м² 60,3 м²
		26,2 м² 24,7 м²	1	Жилая комната	13,1	Экспликация 3-к кв. №12 14-15 этажей		
Экспликация 1-к кв. №3 14-15 этажей			2	Кухня	13,7	№ по плану	Наименование	Площадь
№ по плану	Наименование	Площадь	3	Коридор	6,0			
			4	Сс/у	4,0	1	Жилая комната	13,7
1	Жилая комната	13,3	5	Лоджия	3,0 1,5	2	Жилая комната	13,1
2	Кухня	11,4			39,8 м² 38,3 м²	3	Жилая комната	11,5
3	Коридор	5,1	Экспликация СТУДИЯ кв. №8 14-15 этажей			4	Кухня	21,9
4	Сс/у	3,9	№ по плану	Наименование	Площадь	5	Коридор	12,7
5	Гардероб	2,6	1	Жилая комната	6,9	6	Сс/у	4,0
6	Лоджия	2,8 1,4	2	Кухня-ниша	6,3	7	С/у	1,9
		39,1 м² 37,7 м²	3	Коридор	6,3	8	Гардероб	2,3
			4	Сс/у	3,7	9	Лоджия	2,8 1,4
			5	Лоджия	3,4 1,7			83,9 м² 82,5 м²
					26,6 м² 24,9 м²	Общая площадь квартир (без учета лоджий)		
						524,9 м²		
						Общая площадь квартир с учетом лоджий		
						558,1 м²		
						Общая площадь квартир с учетом лоджий с коэф. 0,5		
						541,5 м²		


						АП 45/10-22-ОВ		
						Многоквартирный дом со встроенными помещениями общественного назначения № 45 по генплану, расположенного в ЖК «Анудинский парк» Кстовского района Нижегородской области		
Изм.	Коп.	Лист	Недок.	Подп.	Дата	Жилой дом	Стадия	Лист
ГИП		Соколова О.В.			03.23		Р	7
Разработал		Салыгина Л.Г.			03.23	Отопление. План 14-15 этажей.	ПРОСПЕКТ	
Н. контр.		Гильичева М.М.			03.23			

План 16-24 этажа

Ведомость МОП помещений 16-25 этажей			Экспликация 1-к кв. №4 16-25 этажей			Экспликация 2-к кв. №9 16-25 этажей		
№ по плану	Наименование	Площадь	№ по плану	Наименование	Площадь	№ по плану	Наименование	Площадь
1	Лоджия	5,3	1	Жилая комната	10,9	1	Жилая комната	12,5
2	Лестничная площадка	6,6	2	Кухня	13,0	2	Жилая комната	10,4
3	Тамбур	8,4	3	Коридор	3,8	3	Кухня	14,7
4	Коридор	69,1	4	Сс/у	3,8	4	Коридор	10,3
5	Лифтовый холл	21,2	5	Лоджия	2,4 1,2	5	Сс/у	3,8
		110,6 м²			33,9 м² 32,7м²	6	Гардероб	1,9
			Экспликация 1-к кв. №5 16-25 этажей			7	Лоджия	2,4 1,2
			№ по плану	Наименование	Площадь	Экспликация 1-к кв. №10 16-25 этажей		
			1	Жилая комната	11,3	№ по плану	Наименование	Площадь
			2	Кухня	13,2	1	Жилая комната	16,6
			3	Коридор	5,1	2	Кухня	17,2
			4	Сс/у	3,8	3	Сс/у	4,9
			5	Лоджия	2,8 1,4	4	Коридор	5,3
					36,2 м² 34,8м²	5	Лоджия	2,6 1,3
			Экспликация 2-к кв. №6 16-25 этажей			Экспликация 2-к кв. №11 16-25 этажей		
			№ по плану	Наименование	Площадь	№ по плану	Наименование	Площадь
			1	Жилая комната	10,2	1	Жилая комната	14,6
			2	Жилая комната	10,3	2	Жилая комната	16,6
			3	Кухня	12,1	3	Коридор	5,8
			4	Коридор	9,4	4	Кухня	16,3
			5	Сс/у	4,4	5	Сс/у	5,6
			6	Лоджия	2,6 1,3	6	Лоджия	2,8 1,4
					49,0 м² 47,7м²	Экспликация 3-к кв. №12 16-25 этажей		
			Экспликация 1-к кв. №7 16-25 этажей			№ по плану	Наименование	Площадь
			№ по плану	Наименование	Площадь	1	Жилая комната	13,7
			1	Жилая комната	13,1	2	Жилая комната	13,7
			2	Кухня	13,7	3	Жилая комната	11,5
			3	Коридор	6,0	4	Кухня	21,9
			4	Сс/у	4,0	5	Коридор	12,7
			5	Лоджия	3,0 1,5	6	Сс/у	4,0
					26,2 м² 24,7м²	7	С/у	1,9
			Экспликация 1-к кв. №3 16-25 этажей			8	Гардероб	2,3
			№ по плану	Наименование	Площадь	9	Лоджия	2,8 1,4
			1	Жилая комната	13,3	Экспликация СТУДИЯ кв. №8 16-25 этажей		
			2	Кухня	11,4	№ по плану	Наименование	Площадь
			3	Коридор	5,1	1	Жилая комната	6,9
			4	Сс/у	3,9	2	Кухня-ниша	6,3
			5	Гардероб	2,6	3	Коридор	6,3
			6	Лоджия	2,8 1,4	4	Сс/у	

						АП 45/10-22-ОВ			
						Многоквартирный дом со встроенными помещениями общественного назначения № 45 по генплану, расположенного в ЖК «Аннудиновский парк» Кстовского района Нижегородской области			
Изм.	Кол.	Лист	Фол.	Подп.	Дата	Жилой дом	Стadia	Лист	Листов
тип		Соколова О.В.			03.23		Р	8	
Разработал		Салыгина Л.Г.			03.23	Отопление. План 16-24 этажей.	ПРОСПЕКТ	ЭКСПЛУАТАЦИОННО-ПРОЕКТИРОВАТЕЛЬСКИЙ	
Н. контр.		Ильичева М.М.			03.23				

План 25 этажа

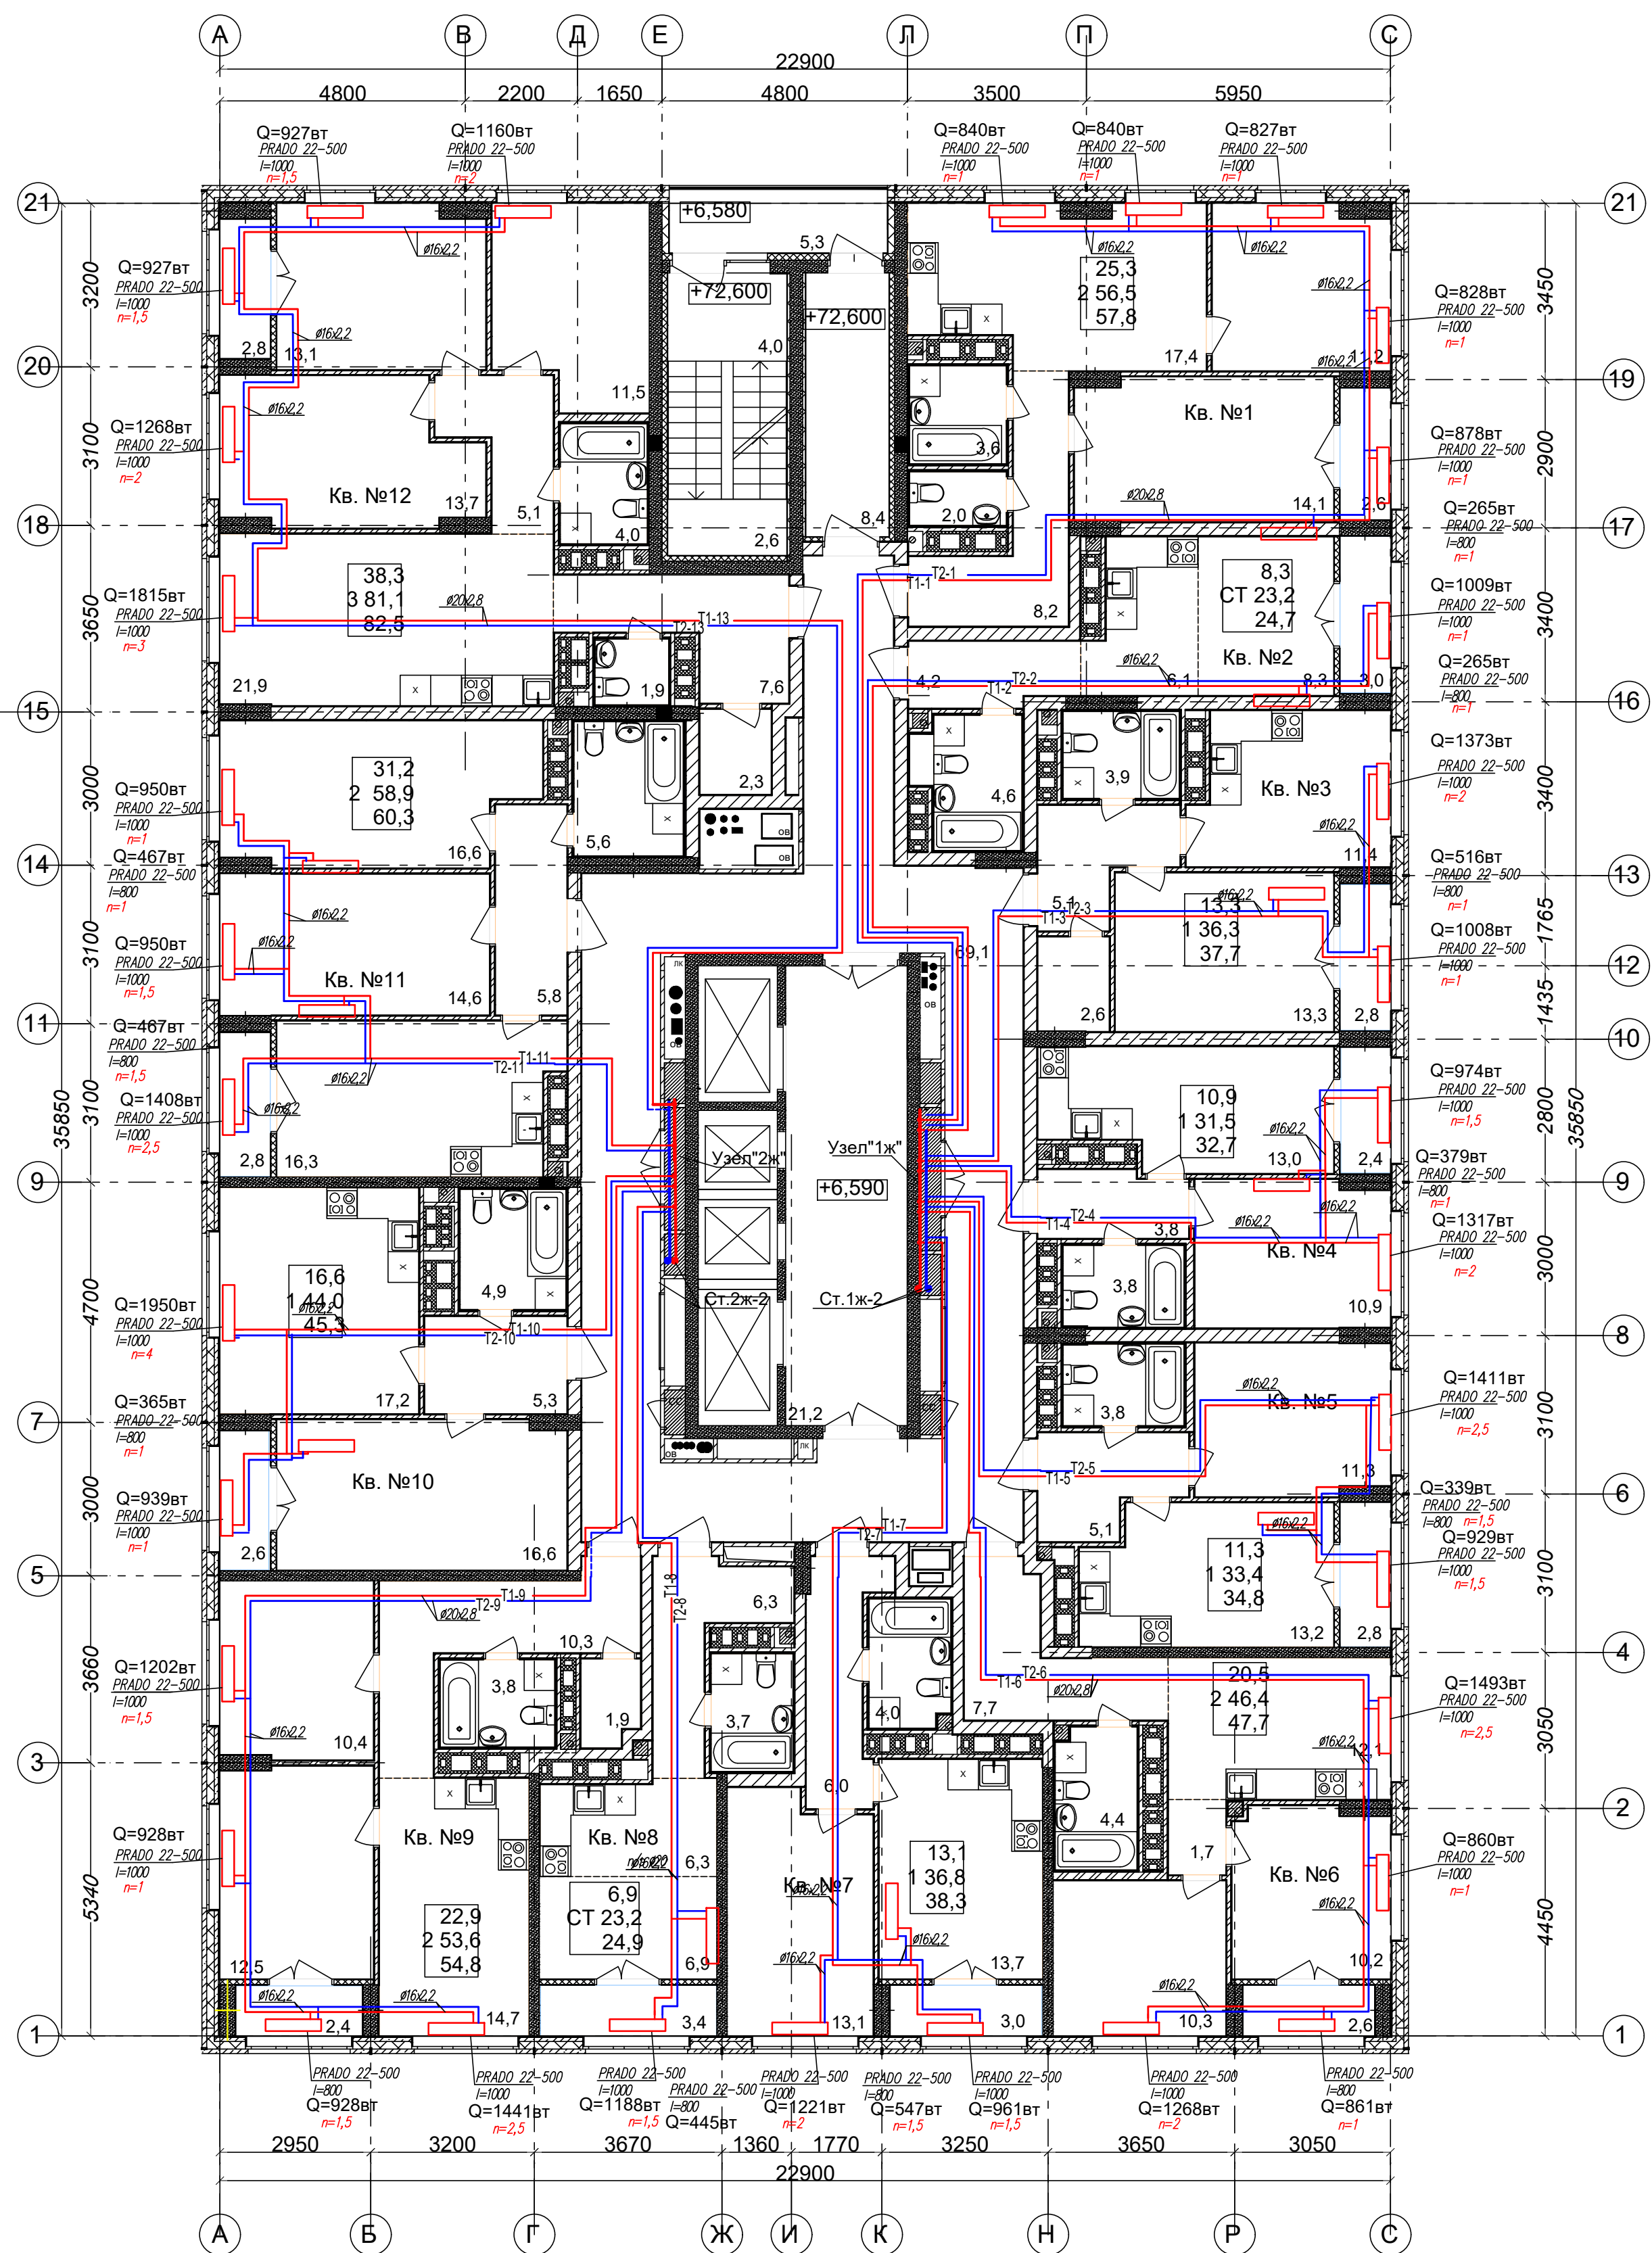

Ведомость МОП помещений 16-25 этажей			Экспликация 1-к кв. №4 16-25 этажей			Экспликация 2-к кв. №9 16-25 этажей		
№ по плану	Наименование	Площадь	№ по плану	Наименование	Площадь	№ по плану	Наименование	Площадь
1	Лоджия	5,3	1	Жилая комната	10,9	1	Жилая комната	12,5
2	Лестничная площадка	6,6	2	Кухня	13,0	2	Жилая комната	10,4
3	Тамбур	8,4	3	Коридор	3,8	3	Кухня	14,7
4	Коридор	69,1	4	Сс/у	3,8	4	Коридор	10,3
5	Лифтовый холл	21,2	5	Лоджия	2,4	5	Сс/у	3,8
		110,6 м²			33,9 м²	6	Гардероб	1,9
			Экспликация 1-к кв. №5 16-25 этажей			7	Лоджия	2,4
			№ по плану	Наименование	Площадь			56,0 м²
Экспликация 2-к кв. №1 16-25 этажей						Экспликация 1-к кв. №10 16-25 этажей		
№ по плану	Наименование	Площадь	1	Жилая комната	11,3	№ по плану	Наименование	Площадь
			2	Кухня	13,2			
1	Жилая комната	14,1	3	Коридор	5,1	1	Жилая комната	16,6
2	Жилая комната	11,2	4	Сс/у	3,8	2	Кухня	17,2
3	Кухня	17,4	5	Лоджия	2,8	3	Сс/у	4,9
4	Коридор	8,2			36,2 м²	4	Коридор	5,3
5	Сс/у	2,0	Экспликация 2-к кв. №6 16-25 этажей			5	Лоджия	2,6
6	Ванная	3,6	№ по плану	Наименование	Площадь			46,6 м²
7	Лоджия	2,6				Экспликация 2-к кв. №11 16-25 этажей		
		59,1 м²	1	Жилая комната	10,2	№ по плану	Наименование	Площадь
Экспликация СТУДИЯ кв. №2 16-25 этажей			2	Жилая комната	10,3			
№ по плану	Наименование	Площадь	3	Кухня	12,1	1	Жилая комната	14,6
			4	Коридор	9,4	2	Жилая комната	16,6
1	Жилая комната	8,3	5	Сс/у	4,4	3	Коридор	5,8
2	Кухня-ниша	6,1	6	Лоджия	2,6	4	Кухня	16,3
3	Коридор	4,2			49,0 м²	5	Сс/у	5,6
4	Сс/у	4,6	Экспликация 1-к кв. №7 16-25 этажей			6	Лоджия	2,8
5	Лоджия	3,0	№ по плану	Наименование	Площадь			61,7 м²
		26,2 м²				Экспликация 3-к кв. №12 16-25 этажей		
Экспликация 1-к кв. №3 16-25 этажей			1	Жилая комната	13,1			
№ по плану	Наименование	Площадь	2	Кухня	13,7	№ по плану	Наименование	Площадь
			3	Коридор	6,0			
1	Жилая комната	13,3	4	Сс/у	4,0	1	Жилая комната	13,7
2	Кухня	11,4	5	Лоджия	3,0	2	Жилая комната	13,1
3	Коридор	5,1			39,8 м²	3	Жилая комната	11,5
4	Сс/у	3,9	Экспликация СТУДИЯ кв. №8 16-25 этажей			4	Кухня	21,9
5	Гардероб	2,6	№ по плану	Наименование	Площадь	5	Коридор	12,7
6	Лоджия	2,8				6	Сс/у	4,0
		39,1 м²	1	Жилая комната	6,9	7	С/у	1,9
			2	Кухня-ниша	6,3	8	Гардероб	2,3
			3	Коридор	6,3	9	Лоджия	2,8
			4	Сс/у	3,7			83,9 м²
			5	Лоджия	3,4	Общая площадь квартир (без учета поджий)		524,9 м2
					26,6 м²	Общая площадь квартир с учетом лоджий с коэф. 0,5		558,1 м2
								541,5 м2

						АП 45/10-22-ОВ				
						Многоквартирный дом со встроенными помещениями общественного назначения № 45 по генплану, расположенного в ЖК «Ангуновоинский парк» Кстовского района Нижегородской области				
Изм.	Кол.	Лист	Нудок	Подп.	Дата	Жилой дом		Стadia	Лист	Листов
ГИП		Соколова О.В.	<i>Соболева</i>		03.23			Р	9	
Разработал		Сальпина Л.Г.	<i>Сальпина</i>		03.23	Отопление. План 25 этажа.		ПРОСПЕКТ ЭКОТЕХНОЛОГИИ ПРОЕКТИРОВАНИЯ		
Н. контр		Ильичева М.М.	<i>Ильичева</i>		03.23					