


Ведомость МОП помещений 1 этажа		
№ по плану	Наименование	Площадь
1	Тамбур	3,8
2	Тамбур	4,8
3	Холл	33,1
4	Колясочная	4,6
5	КУИ	4,4
6	Лифтовый холл	21,2
7	Лестничная площадка	7,5
8	Площадка в подвал	2,7
9	Площадка в подвал	1,6
		83,7 м²

Экспликация помещений офисов		
№ по плану	Наименование	Площадь
1	ОФИС №1	56,3
2	ОФИС №2	64,7
3	ОФИС №3	54,7
4	ОФИС №4	66,3
5	ОФИС №5	101,9
6	ОФИС №6	41,9
7	ОФИС №7	62,6
8	ОФИС №8	50,5
9	ОФИС №9	62,8
10	ОФИС №10	49,6
		611,8 м²

На планах и схемах даны номинальные (условные) диаметры трубопроводов.

АП 44/11-22-ВК					
Многоквартирный жилой дом со встроенными помещениями общественного назначения №44 (по генплану), расположенный в ЖК "Анкудиновский парк" в Кстовском районе Нижегородской области					
Изм.	Коп.	Лист	№ док.	Подпись	Дата
Исполнил	Соколова		04.23		
Исполнил	Прокопенков				
Н. контр.	Аксючиц				
Внутренние сети водоснабжения и канализации				стадия	лист
План 1 этажа с сетями водопровода				Р	4
				листов	
				ООО "АПМ"Проспект"	

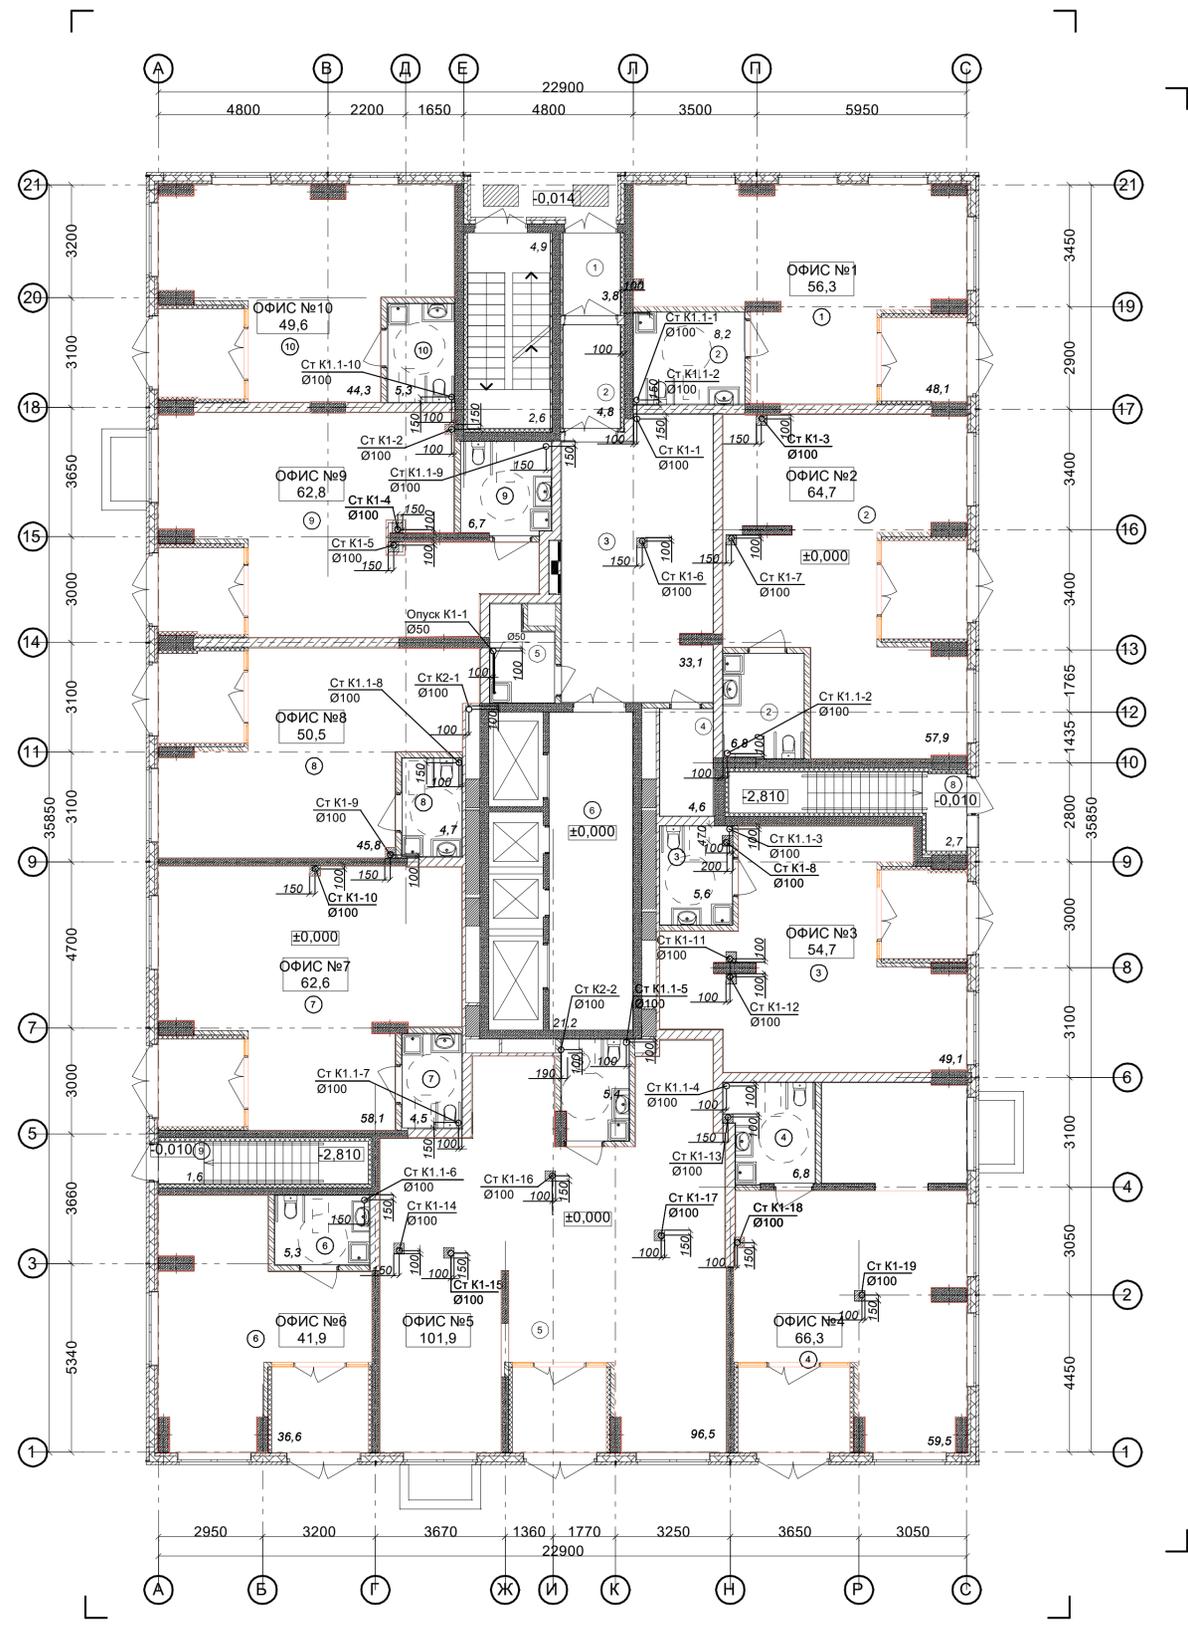


Ведомость МОР помещений 1 этажа		
№ по плану	Наименование	Площадь
1	Тамбур	3,8
2	Тамбур	4,8
3	Холл	33,1
4	Колясочная	4,6
5	КУИ	4,4
6	Лифтовый холл	21,2
7	Лестничная площадка	7,5
8	Площадка в подвал	2,7
9	Площадка в подвал	1,6
		83,7 м²

Экспликация помещений офисов		
№ по плану	Наименование	Площадь
1	ОФИС №1	56,3
2	ОФИС №2	64,7
3	ОФИС №3	54,7
4	ОФИС №4	66,3
5	ОФИС №5	101,9
6	ОФИС №6	41,9
7	ОФИС №7	62,6
8	ОФИС №8	50,5
9	ОФИС №9	62,8
10	ОФИС №10	49,6
		611,8 м²

На планах и схемах даны номинальные (условные) диаметры трубопроводов.

АП 44/11-22-ВК					
Многоквартирный жилой дом со встроенными помещениями общественного назначения №44 (по генплану), расположенный в ЖК "Анкудиновский парк" в Кстовском районе Нижегородской области					
Изм.	Кол.	Лист	№ док.	Подпись	Дата
Исполнил	Соколова		04.23		
Исполнил	Аксюнич				
	Прокопенков				
Н. контр.	Аксюнич				
Внутренние сети водоснабжения и канализации				стадия	лист
План 1 этажа с сетями канализации				Р	5
				листов	
				ООО "АПМ"Проспект"	

Имя, № подл., Подпись и дата, Владелец или N

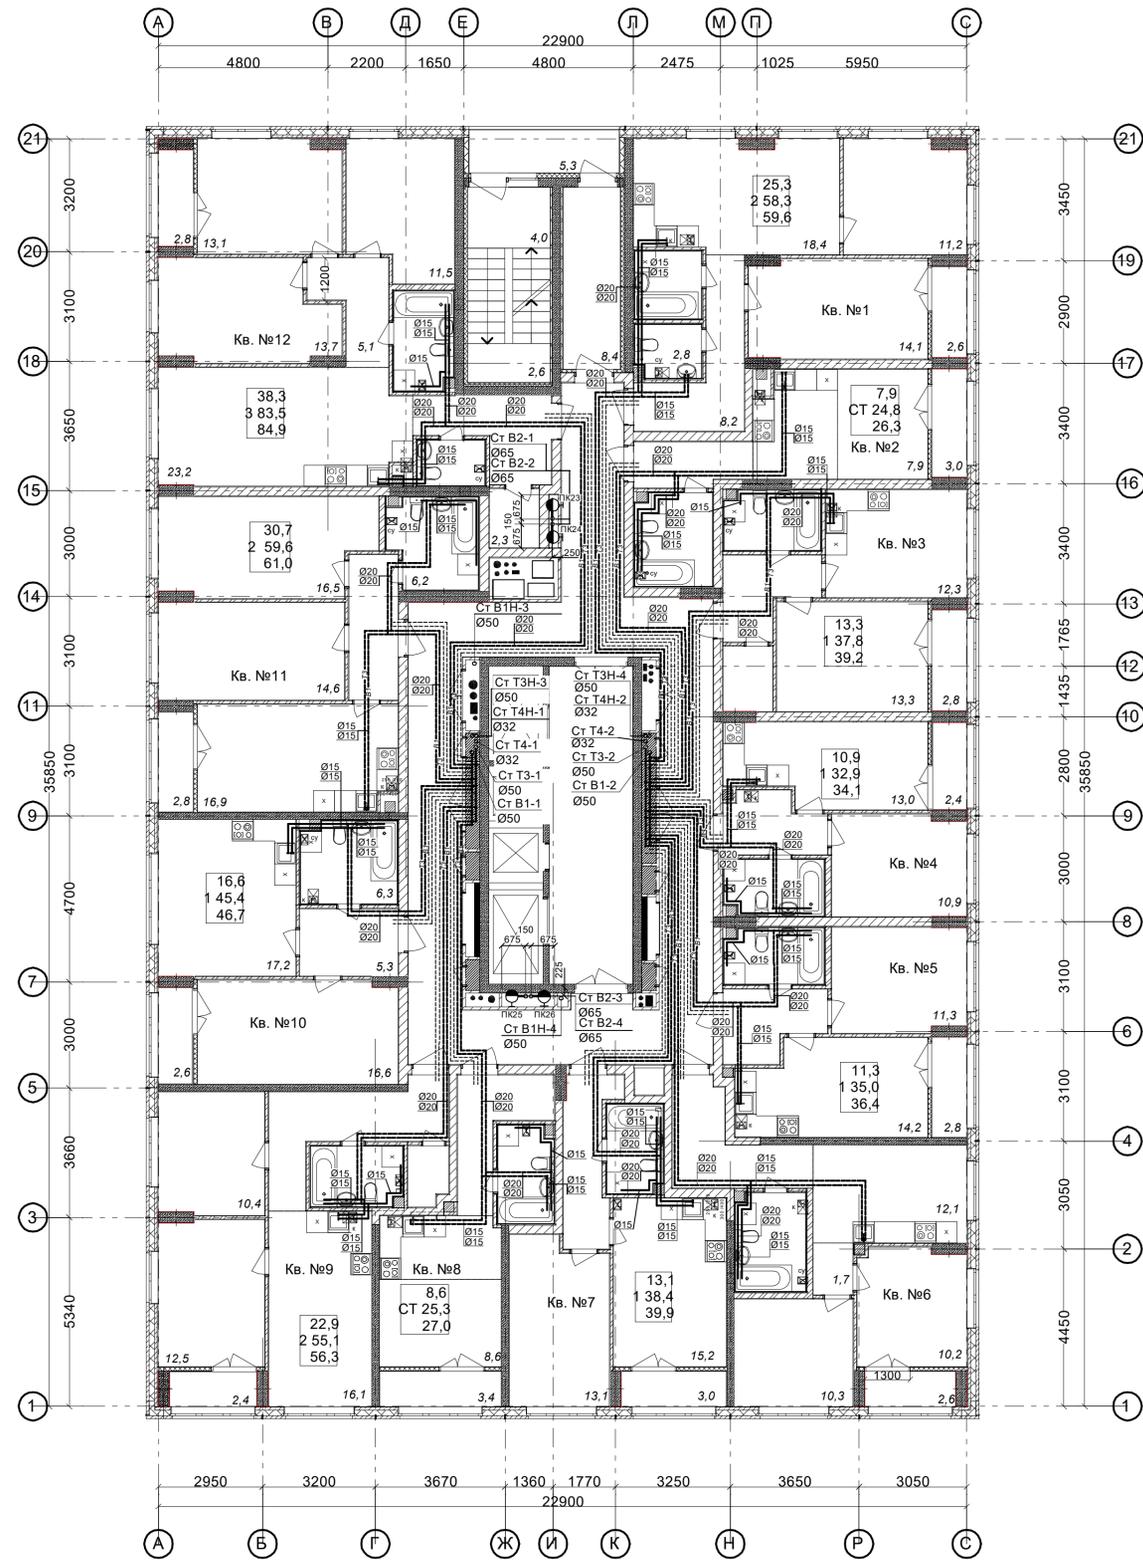

Ведомость МОП помещений 2 этажа			Экспликация 1-к кв. №4			Экспликация 2-к кв. №9		
№ по плану	Наименование	Площадь	№ по плану	Наименование	Площадь	№ по плану	Наименование	Площадь
1	Лоджия	5,3	1	Коридор	4,6	1	Жилая комната	12,5
2	Лестничная площадка	6,6	2	Кухня	13,0	2	Жилая комната	10,4
3	Тамбур	8,4	3	Сс/у	4,4	3	Кухня	16,1
4	Коридор	69,4	4	Жилая комната	10,9	4	Коридор	9,8
5	Лифтовый холл	21,2	5	Лоджия	2,4	5	Сс/у	4,4
		110,9 м ²			35,3 м ²	6	Гардероб	1,9
					34,1 м ²	7	Лоджия	2,4
								57,5 м ²


Экспликация 2-к кв. №1			Экспликация 1-к кв. №10		
№ по плану	Наименование	Площадь	№ по плану	Наименование	Площадь
1	Жилая комната	14,1	1	Жилая комната	11,3
2	Жилая комната	11,2	2	Кухня	14,2
3	Кухня	18,4	3	Коридор	5,1
4	Коридор	8,2	4	Сс/у	4,4
5	С/у	2,8	5	Лоджия	2,8
6	Ванная	3,6			
7	Лоджия	2,6			
		60,9 м ²			37,8 м ²
		59,6 м ²			36,4 м ²

Экспликация СТУДИЯ кв. №2			Экспликация 1-к кв. №7		
№ по плану	Наименование	Площадь	№ по плану	Наименование	Площадь
1	Жилая комната	7,9	1	Жилая комната	10,2
2	Кухня-ниша	7,0	2	Жилая комната	10,3
3	Коридор	4,2	3	Кухня	12,1
4	Сс/у	5,7	4	Коридор	9,4
5	Лоджия	3,0	5	Сс/у	5,5
		27,8 м ²			2,6
		26,3 м ²			1,3
					50,1 м ²
					48,8 м ²

Экспликация 1-к кв. №3			Экспликация 3-к кв. №12		
№ по плану	Наименование	Площадь	№ по плану	Наименование	Площадь
1	Жилая комната	13,1	1	Жилая комната	13,7
2	Жилая комната	13,3	2	Жилая комната	13,1
3	Кухня	12,3	3	Жилая комната	11,5
4	Коридор	5,1	4	Кухня	23,2
5	Сс/у	4,5	5	Коридор	12,0
6	Лоджия	2,8	6	Сс/у	4,7
		40,6 м ²			2,5
		39,2 м ²			2,8
					2,8
					86,3 м ²
					84,9 м ²


Экспликация СТУДИЯ кв. №8			Общая площадь квартир с учетом лоджий		
№ по плану	Наименование	Площадь			
1	Жилая комната	8,6	544,9 м ²		
2	Кухня-ниша	6,1	577,8 м ²		
3	Коридор	6,3	561,3 м ²		
4	Сс/у	4,3			
5	Лоджия	3,4			
		28,7 м ²			
		27,0 м ²			

Схемы привязок стояков в нишах.

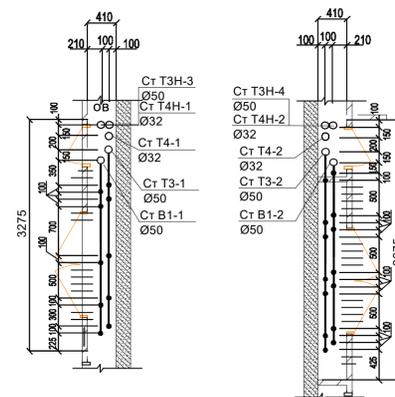

На планах и схемах даны номинальные (условные) диаметры трубопроводов.

АП 44/11-22-ВК					
Многоквартирный жилой дом со встроенными помещениями общественного назначения №44 (по генплану), расположенный в ЖК «Анкудиновский парк» в Котловском районе Нижегородской области					
Изм.	Кол.	Лист	№ док.	Подпись	Дата
Гип	Соколова	04.23			
Исполнил	Аксюнич				
Исполнил	Прокопенкова				
Н. контр.	Аксюнич				
Внутренние сети водоснабжения и канализации				стадия	лист
План 2 этажа с сетями водопровода. Схемы привязок стояков в нишах				Р	6
				ООО «АПМ»Проспект»	

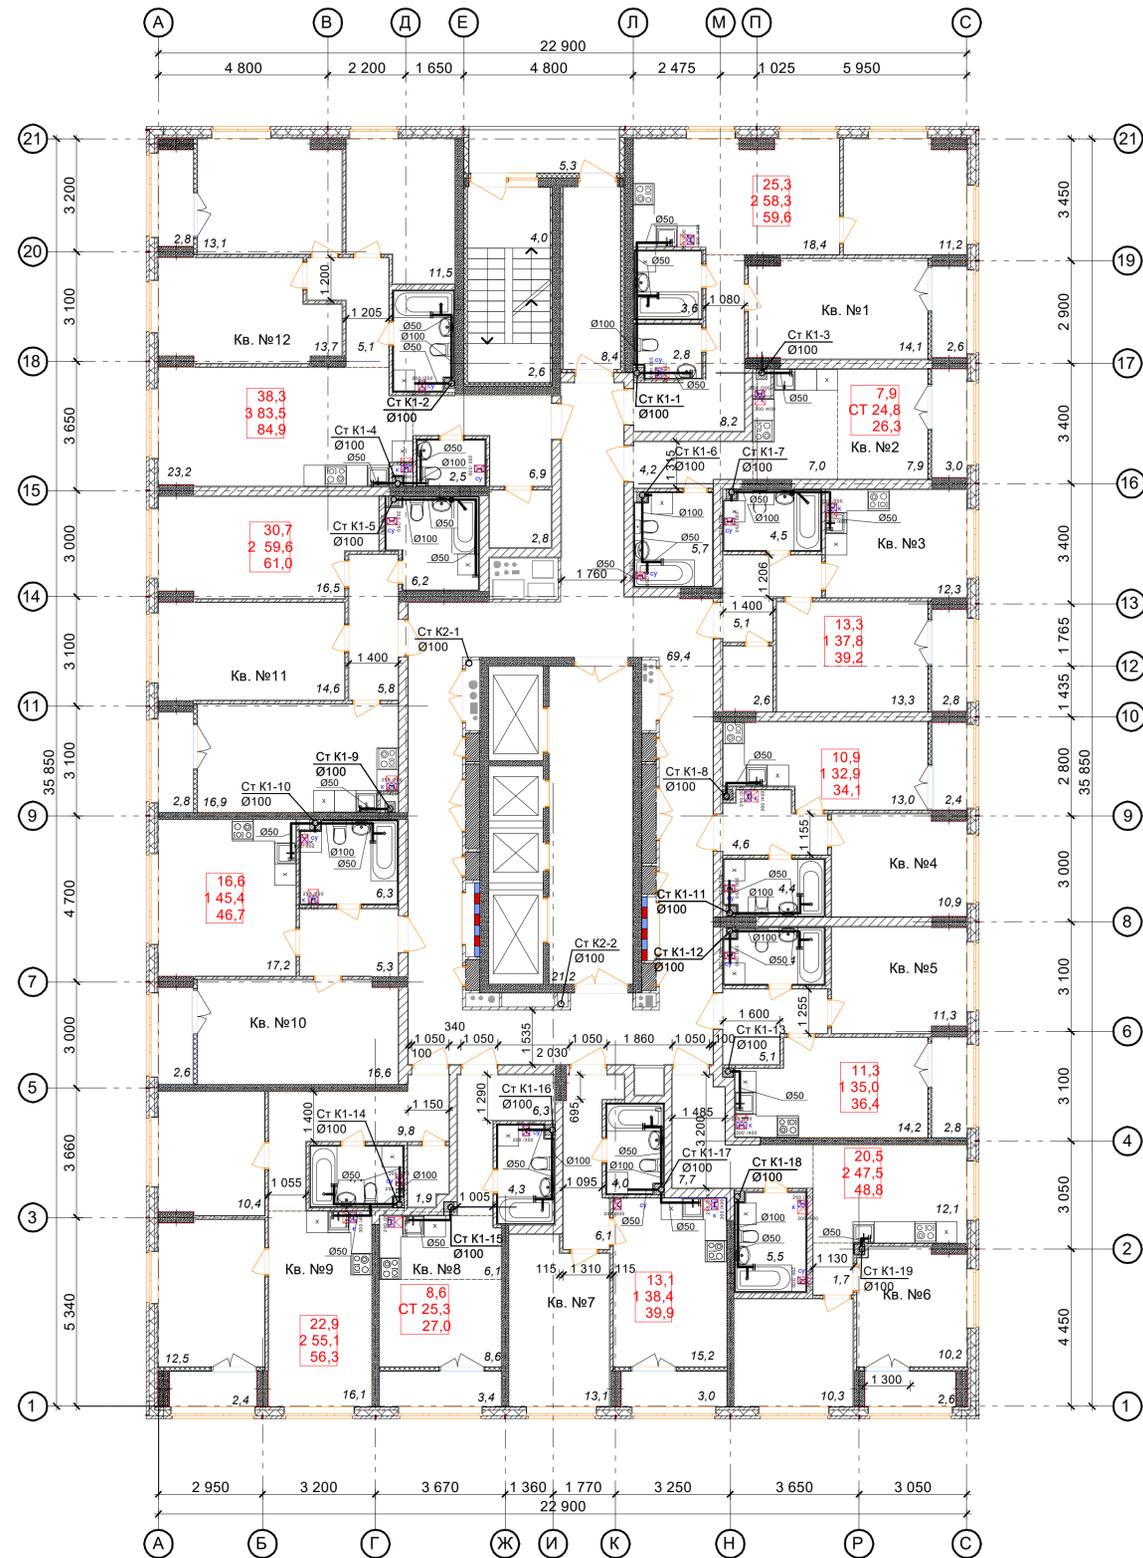

Ведомость МОП помещений 2 этажа			Экспликация 1-к кв. №4			Экспликация 2-к кв. №9		
№ по плану	Наименование	Площадь	№ по плану	Наименование	Площадь	№ по плану	Наименование	Площадь
1	Лоджия	5,3	1	Коридор	4,6	1	Жилая комната	12,5
2	Лестничная площадка	6,6	2	Кухня	13,0	2	Жилая комната	10,4
3	Тамбур	8,4	3	Сс/у	4,4	3	Кухня	16,1
4	Коридор	69,4	4	Жилая комната	10,9	4	Коридор	9,8
5	Лифтовый холл	21,2	5	Лоджия	2,4	5	Сс/у	4,4
		110,9 м²			35,3 м²	6	Гардероб	1,9
					34,1 м²	7	Лоджия	2,4
								1,2
								57,5 м²
								56,3 м²

Экспликация 2-к кв. №1			Экспликация 1-к кв. №5			Экспликация 1-к кв. №10		
№ по плану	Наименование	Площадь	№ по плану	Наименование	Площадь	№ по плану	Наименование	Площадь
1	Жилая комната	14,1	1	Жилая комната	11,3	1	Жилая комната	16,6
2	Жилая комната	11,2	2	Кухня	14,2	2	Кухня	17,2
3	Кухня	18,4	3	Коридор	5,1	3	Сс/у	6,3
4	Коридор	8,2	4	Сс/у	4,4	4	Коридор	5,3
5	С/у	2,8	5	Лоджия	2,8	5	Лоджия	2,6
6	Ванная	3,6						1,3
7	Лоджия	2,6						48,0 м²
		60,9 м²						46,7 м²
		59,6 м²						

Экспликация СТУДИЯ кв. №2			Экспликация 2-к кв. №6			Экспликация 2-к кв. №11		
№ по плану	Наименование	Площадь	№ по плану	Наименование	Площадь	№ по плану	Наименование	Площадь
1	Жилая комната	7,9	1	Жилая комната	10,2	1	Жилая комната	14,6
2	Кухня-ниша	7,0	2	Жилая комната	10,3	2	Жилая комната	16,5
3	Коридор	4,2	3	Кухня	12,1	3	Коридор	5,8
4	Сс/у	5,7	4	Коридор	9,4	4	Кухня	16,9
5	Лоджия	3,0	5	Сс/у	5,5	5	Сс/у	6,2
		27,8 м²						62,8 м²
		26,3 м²						61,4 м²


Экспликация 1-к кв. №3			Экспликация 1-к кв. №7			Экспликация 3-к кв. №12		
№ по плану	Наименование	Площадь	№ по плану	Наименование	Площадь	№ по плану	Наименование	Площадь
1	Жилая комната	13,1	1	Жилая комната	13,1	1	Жилая комната	13,7
2	Кухня	15,2	2	Кухня	15,2	2	Жилая комната	13,1
3	Коридор	6,1	3	Коридор	6,1	3	Жилая комната	11,5
4	Сс/у	4,5	4	Сс/у	4,0	4	Кухня	23,2
5	Гардероб	2,6	5	Лоджия	3,0	5	Коридор	12,0
6	Лоджия	2,8						4,7
		40,6 м²						2,5
		39,2 м²						2,8

Экспликация СТУДИЯ кв. №8			Экспликация 2-к кв. №12		
№ по плану	Наименование	Площадь	№ по плану	Наименование	Площадь
1	Жилая комната	8,6	1	Жилая комната	13,7
2	Кухня-ниша	6,1	2	Жилая комната	13,1
3	Коридор	6,3	3	Жилая комната	11,5
4	Сс/у	4,3	4	Кухня	23,2
5	Лоджия	3,4	5	Коридор	12,0
		28,7 м²			4,7
		27,0 м²			2,5
					2,8
					2,8
					1,4
					86,3 м²
					84,9 м²
					544,9 м²
					577,8 м²
					561,3 м²

На планах и схемах даны номинальные (условные) диаметры трубопроводов.

АП 44/11-22-ВК					
Многоквартирный жилой дом со встроенными помещениями общественного назначения №44 (по генплану), расположенный в ЖК "Анкудиновский парк" в Кстовском районе Нижегородской области					
Изм.	Кол.	Лист	№ док.	Подпись	Дата
Гип	Соколова	04.23			
Исполнил	Аксюнич				
Исполнил	Прокопенкова				
Н. контр.	Аксюнич				
Внутренние сети водоснабжения и канализации				стадия	лист / листов
План 2 этажа с сетями канализации				Р	7 /
				ООО "АПМ"Проспект"	

Имя и подпись
Подпись и дата
Имя и подпись

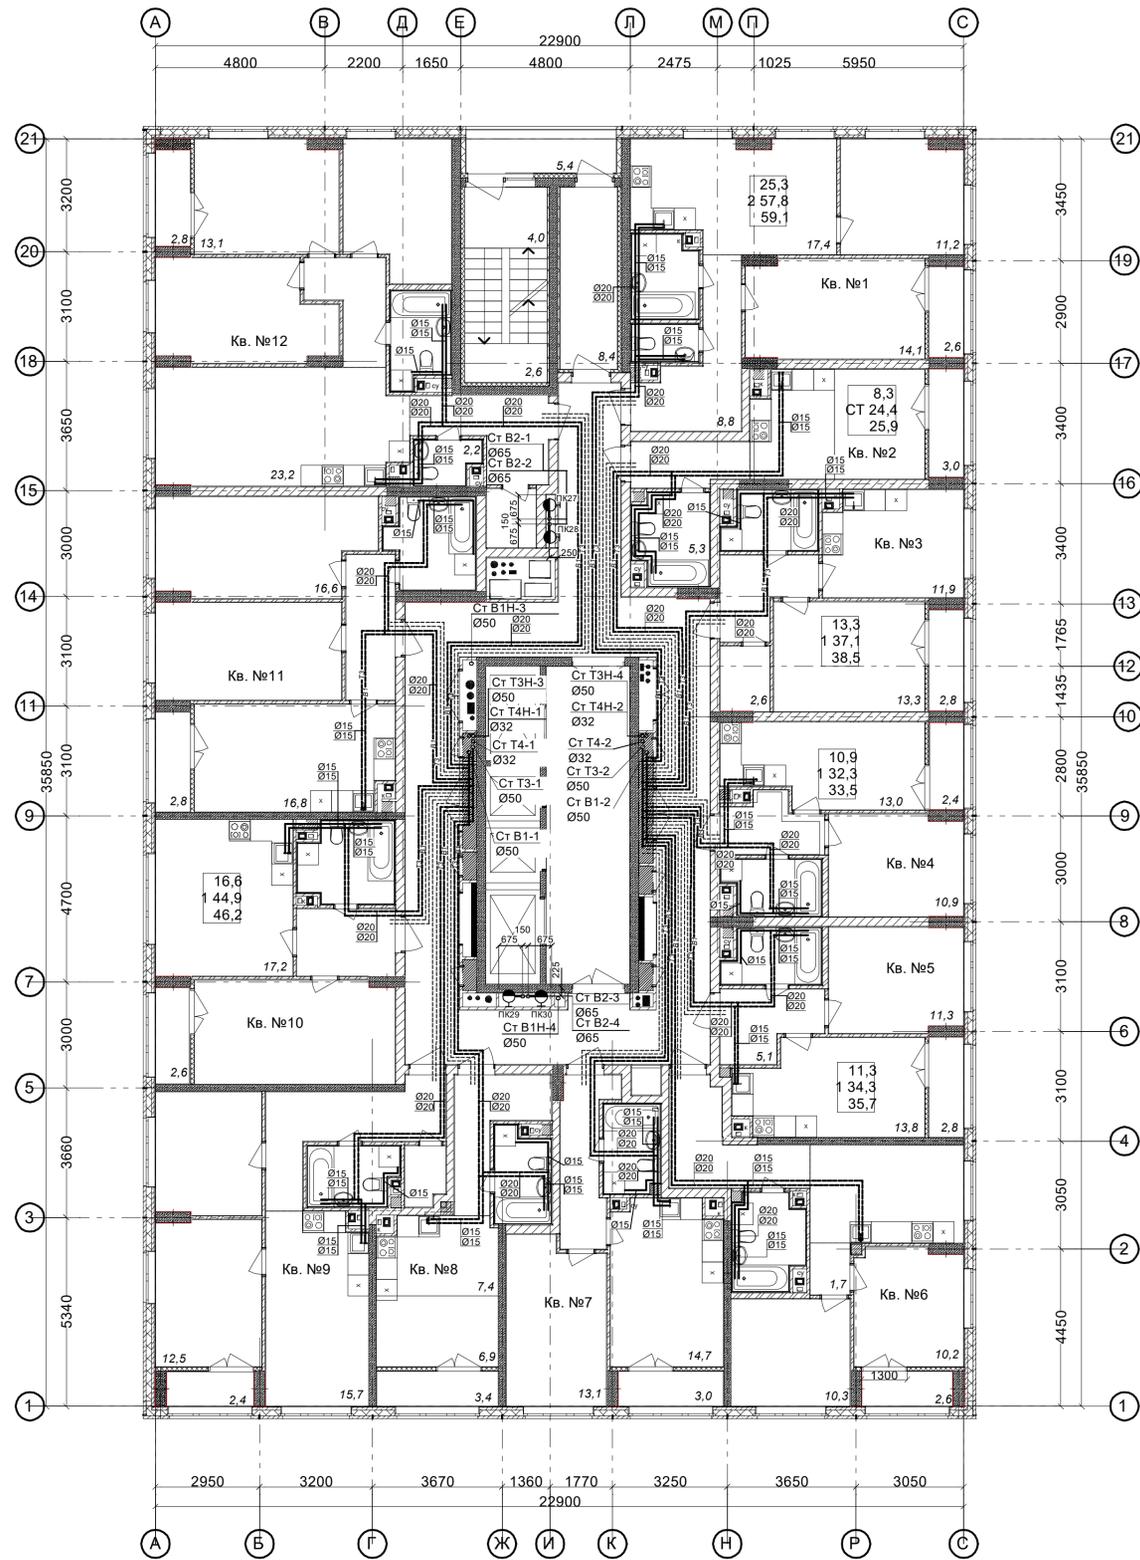

Ведомость МОП помещений 3 этажа			Экспликация 1-к кв. №4 3 этажа			Экспликация 2-к кв. №9 3 этажа		
№ по плану	Наименование	Площадь	№ по плану	Наименование	Площадь	№ по плану	Наименование	Площадь
1	Лоджия	5,4	1	Жилая комната	10,9	1	Жилая комната	12,5
2	Лестничная площадка	6,6	2	Кухня	13,0	2	Жилая комната	10,4
3	Тамбур	8,4	3	Коридор	4,3	3	Кухня	15,7
4	Коридор	69,1	4	Сс/у	4,1	4	Коридор	9,8
5	Лифтовый холл	21,2	5	Лоджия	2,4	5	Сс/у	4,1
		110,7 м ²			34,7 м ² 33,5 м ²	6	Гардероб	1,9
						7	Лоджия	2,4 1,2
								56,8 м ² 55,6 м ²


Экспликация 2-к кв. №1 3 этажа			Экспликация 1-к кв. №5 3 этажа			Экспликация 1-к кв. №10 3 этажа		
№ по плану	Наименование	Площадь	№ по плану	Наименование	Площадь	№ по плану	Наименование	Площадь
1	Жилая комната	14,1	1	Жилая комната	11,3	1	Жилая комната	16,6
2	Жилая комната	11,2	2	Кухня	13,8	2	Кухня	17,2
3	Кухня	17,4	3	Коридор	5,1	3	Коридор	5,8
4	Коридор	8,8	4	Сс/у	4,1	4	Коридор	5,3
5	Сс/у	2,0	5	Лоджия	2,8	5	Лоджия	2,6 1,3
					37,1 м ² 35,7 м ²			47,5 м ² 46,2 м ²

Экспликация 2-к кв. №3 3 этажа			Экспликация 1-к кв. №7 3 этажа			Экспликация 1-к кв. №11 3 этажа		
№ по плану	Наименование	Площадь	№ по плану	Наименование	Площадь	№ по плану	Наименование	Площадь
1	Жилая комната	7,9	1	Жилая комната	10,2	1	Жилая комната	14,6
2	Кухня-ниша	7,0	2	Жилая комната	10,3	2	Жилая комната	16,6
3	Коридор	4,2	3	Кухня	12,1	3	Коридор	5,8
4	Сс/у	5,3	4	Коридор	9,4	4	Жилая комната	16,8
5	Лоджия	3,0	5	Сс/у	5,1	5	Коридор	5,9
					49,7 м ² 48,4 м ²			62,5 м ² 61,1 м ²

Экспликация 1-к кв. №3 3 этажа			Экспликация 3-к кв. №12 3 этажа		
№ по плану	Наименование	Площадь	№ по плану	Наименование	Площадь
1	Жилая комната	13,3	1	Жилая комната	13,7
2	Кухня	11,9	2	Жилая комната	13,1
3	Коридор	5,1	3	Жилая комната	11,5
4	Сс/у	4,2	4	Кухня	23,2
5	Гардероб	2,6	5	Коридор	12,0
6	Лоджия	2,8	6	Сс/у	4,3
					40,9 м ² 39,4 м ²

Экспликация 1-к кв. №3 3 этажа			Экспликация 1-к кв. №7 3 этажа		
№ по плану	Наименование	Площадь	№ по плану	Наименование	Площадь
1	Жилая комната	13,3	1	Жилая комната	6,9
2	Кухня-ниша	11,9	2	Жилая комната	7,4
3	Коридор	5,1	3	Коридор	6,3
4	Сс/у	4,2	4	Лоджия	2,8 1,4
5	Гардероб	2,6	5	Сс/у	4,1
6	Лоджия	2,8	6	Лоджия	3,4 1,7
					85,6 м ² 84,2 м ²
					39,9 м ² 38,5 м ²
					28,1 м ² 26,4 м ²
					Общая площадь квартир (без учета лоджий) 539,9 м ²
					Общая площадь квартир с учетом лоджий 572,9 м ²
					Общая площадь квартир с учетом лоджий с коэф. 0,5 556,4 м ²


Схемы привязок стояков в нишах.

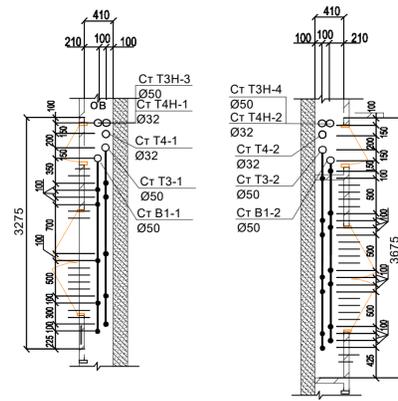

На планах и схемах даны номинальные (условные) диаметры трубопроводов.


АП 44/11-22-ВК					
Многоквартирный жилой дом со встроенными помещениями общественного назначения №44 (по генплану), расположенный в ЖК "Анкудиновский парк" в Котловском районе Нижегородской области					
Изм.	Коп.	Лист	№ док.	Подпись	Дата
					04.23
Внутренние сети водоснабжения и канализации				стадия	лист
				Р	8
План 3 этажа с сетями водопровода. Схемы привязок стояков в нишах				ООО "АПМ"Проспект"	
Исполнил	Соколова	Аксюнич			
Исполнил	Прокопенко				
Н. контр.	Аксюнич				

Имя, № подл., Подпись и дата

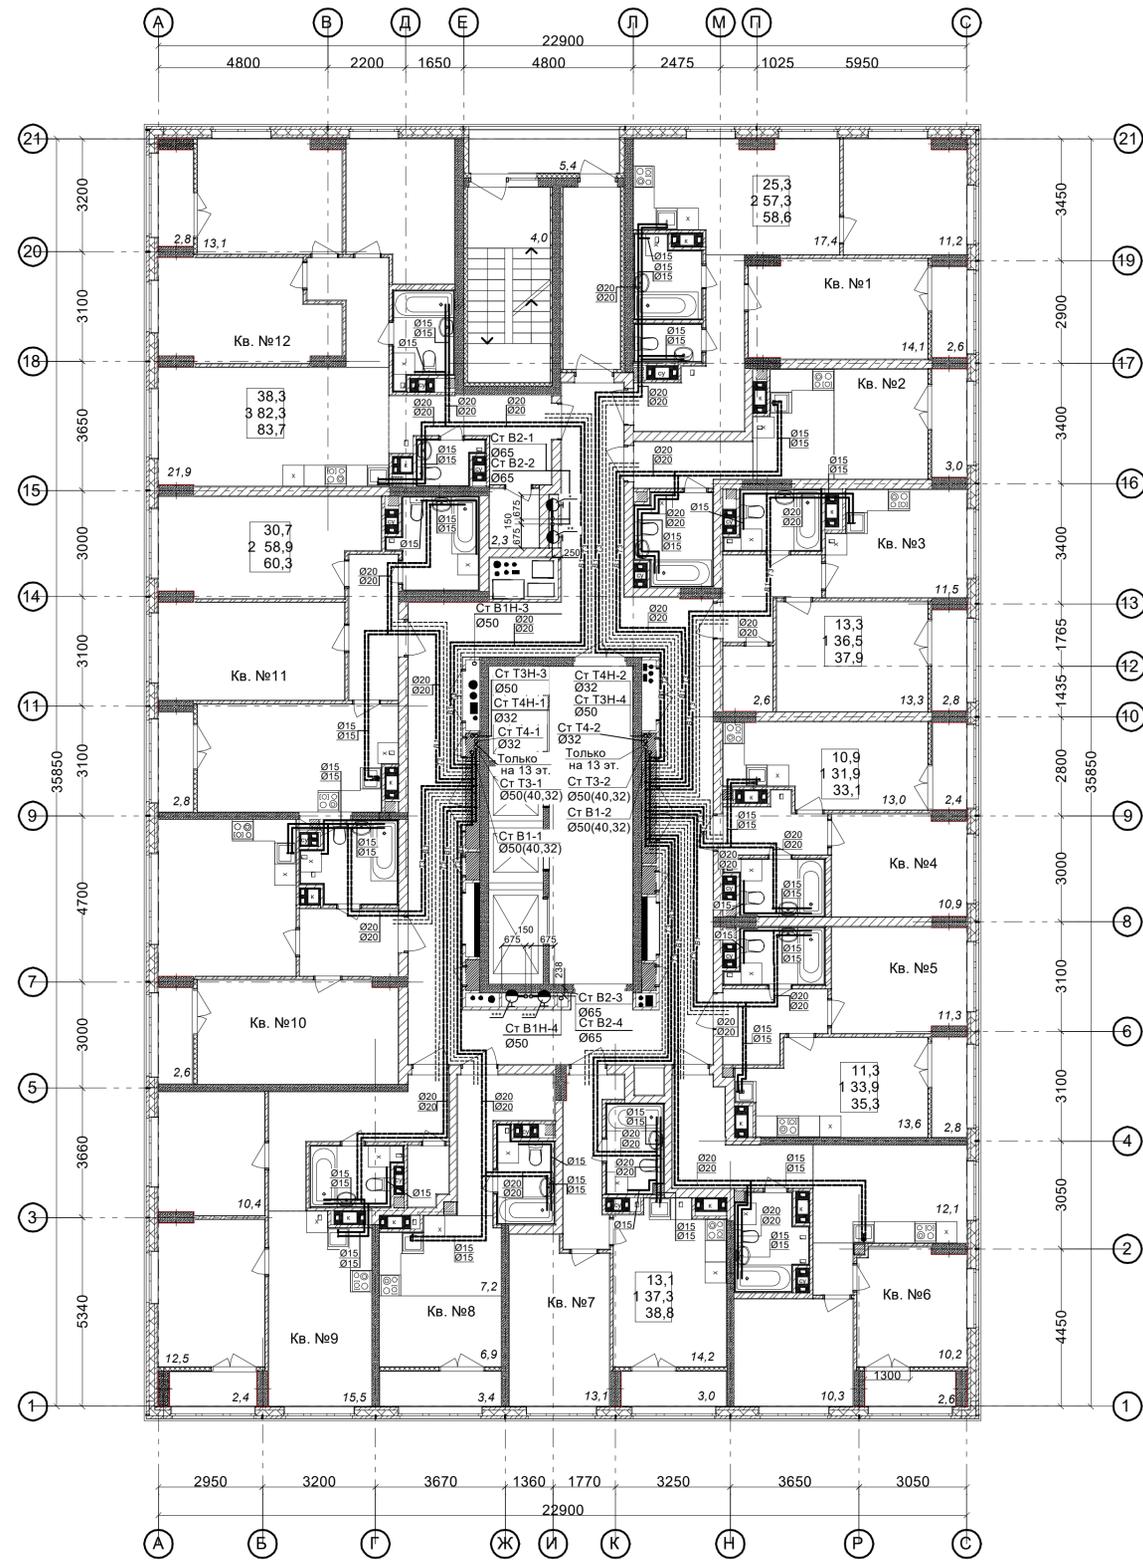

Ведомость МОП помещений 4-13 этажей			Экспликация 1-к кв. №4 4-13 этажей			Экспликация 2-к кв. №9 4-13 этажей		
№ по плану	Наименование	Площадь	№ по плану	Наименование	Площадь	№ по плану	Наименование	Площадь
1	Лоджия	5,4	1	Жилая комната	10,9	1	Жилая комната	12,5
2	Лестничная площадка	6,6	2	Кухня	13,0	2	Жилая комната	10,4
3	Тамбур	8,4	3	Коридор	4,1	3	Кухня	15,5
4	Коридор	69,1	4	Сс/у	3,9	4	Коридор	9,8
5	Лифтовый холл	21,2	5	Лоджия	2,4	5	Сс/у	4,0
		110,7 м ²			34,3 м ² 33,1 м ²	6	Гардероб	1,9
						7	Лоджия	2,4 1,2
								56,5 м ² 55,3 м ²
Экспликация 2-к кв. №1 4-13 этажей			Экспликация 1-к кв. №10 4-13 этажей			Экспликация 1-к кв. №5 4-13 этажей		
№ по плану	Наименование	Площадь	№ по плану	Наименование	Площадь	№ по плану	Наименование	Площадь
1	Жилая комната	14,1	1	Жилая комната	11,3	1	Жилая комната	11,3
2	Жилая комната	11,2	2	Кухня	13,6	2	Кухня	13,6
3	Кухня	17,4	3	Коридор	5,1	3	Коридор	5,1
4	Коридор	8,5	4	Сс/у	3,9	4	Сс/у	3,9
5	С/у	2,0	5	Лоджия	2,8	5	Лоджия	2,8
6	Ванная	4,1			36,7 м ² 35,3 м ²	6	Коридор	5,3
7	Лоджия	2,6				7	Лоджия	2,6
		59,9 м ² 58,6 м ²						47,2 м ² 45,9 м ²
Экспликация СТ кв. №2 4-13 этажей			Экспликация 2-к кв. №6 4-13 этажей			Экспликация 2-к кв. №11 4-13 этажей		
№ по плану	Наименование	Площадь	№ по плану	Наименование	Площадь	№ по плану	Наименование	Площадь
1	Жилая комната	8,3	1	Жилая комната	10,2	1	Жилая комната	10,2
2	Кухня-ниша	6,5	2	Жилая комната	10,3	2	Жилая комната	10,3
3	Коридор	4,2	3	Кухня	12,1	3	Кухня	12,1
4	Сс/у	5,3	4	Коридор	9,4	4	Коридор	9,4
5	Лоджия	3,0	5	Сс/у	4,9	5	Коридор	5,8
		27,3 м ² 25,8 м ²			49,5 м ² 48,2 м ²			16,6
								16,6
								5,8
								16,6
								5,8
								2,8
								62,2 м ² 60,8 м ²
Экспликация 1-к кв. №3 4-13 этажей			Экспликация 1-к кв. №7 4-13 этажей			Экспликация 3-к кв. №12 4-13 этажей		
№ по плану	Наименование	Площадь	№ по плану	Наименование	Площадь	№ по плану	Наименование	Площадь
1	Жилая комната	13,3	1	Жилая комната	13,1	1	Жилая комната	13,7
2	Кухня	11,5	2	Кухня	14,2	2	Жилая комната	13,1
3	Коридор	5,1	3	Коридор	6,0	3	Жилая комната	11,5
4	Сс/у	4,0	4	Сс/у	4,0	4	Жилая комната	21,9
5	Гардероб	2,6	5	Лоджия	3,0	5	Коридор	13,1
6	Лоджия	2,8			40,3 м ² 38,8 м ²	6	Сс/у	4,2
		39,3 м ² 37,9 м ²				7	С/у	2,0
						8	Гардероб	2,8
						9	Лоджия	2,8
								85,1 м ² 83,7 м ²
								539,9 м ²
								572,9 м ²
								556,4 м ²

Схемы привязок стояков в нишах.

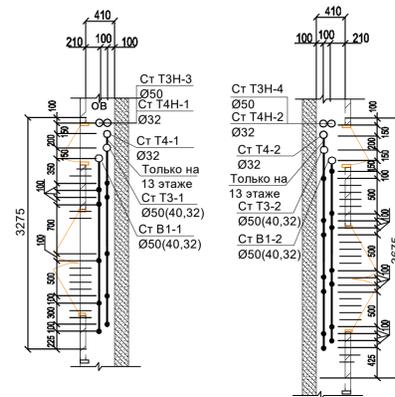


	*	**	***	****
4 этаж	ПК31	ПК32	ПК33	ПК34
5 этаж	ПК35	ПК36	ПК37	ПК38
6 этаж	ПК39	ПК40	ПК41	ПК42
7 этаж	ПК43	ПК44	ПК45	ПК46
8 этаж	ПК47	ПК48	ПК49	ПК50
9 этаж	ПК51	ПК52	ПК53	ПК54
10 этаж	ПК55	ПК56	ПК57	ПК58
11 этаж	ПК59	ПК60	ПК61	ПК62
12 этаж	ПК63	ПК64	ПК65	ПК66
13 этаж	ПК67	ПК68	ПК69	ПК70

На планах и схемах даны номинальные (условные) диаметры трубопроводов.

АП 44/11-22-ВК					
Многоквартирный жилой дом со встроенными помещениями общественного назначения №44 (по генплану), расположенный в ЖК «Анкудиновский парк» в Кстовском районе Нижегородской области					
Изм.	Кол.	Лист	№ док.	Подпись	Дата
ГПП	Соколова	04.23			
Исполнил	Аксюнич				
Исполнил	Прокопенкова				
Внутренние сети водоснабжения и канализации				стадия	лист
				Р	10
План 4-13 этажей с сетями водопровода. Схемы привязок стояков в нишах				ООО «АПМ»Проспект»	
Н. контр.	Аксюнич				


Имя и подп.
Подпись и дата

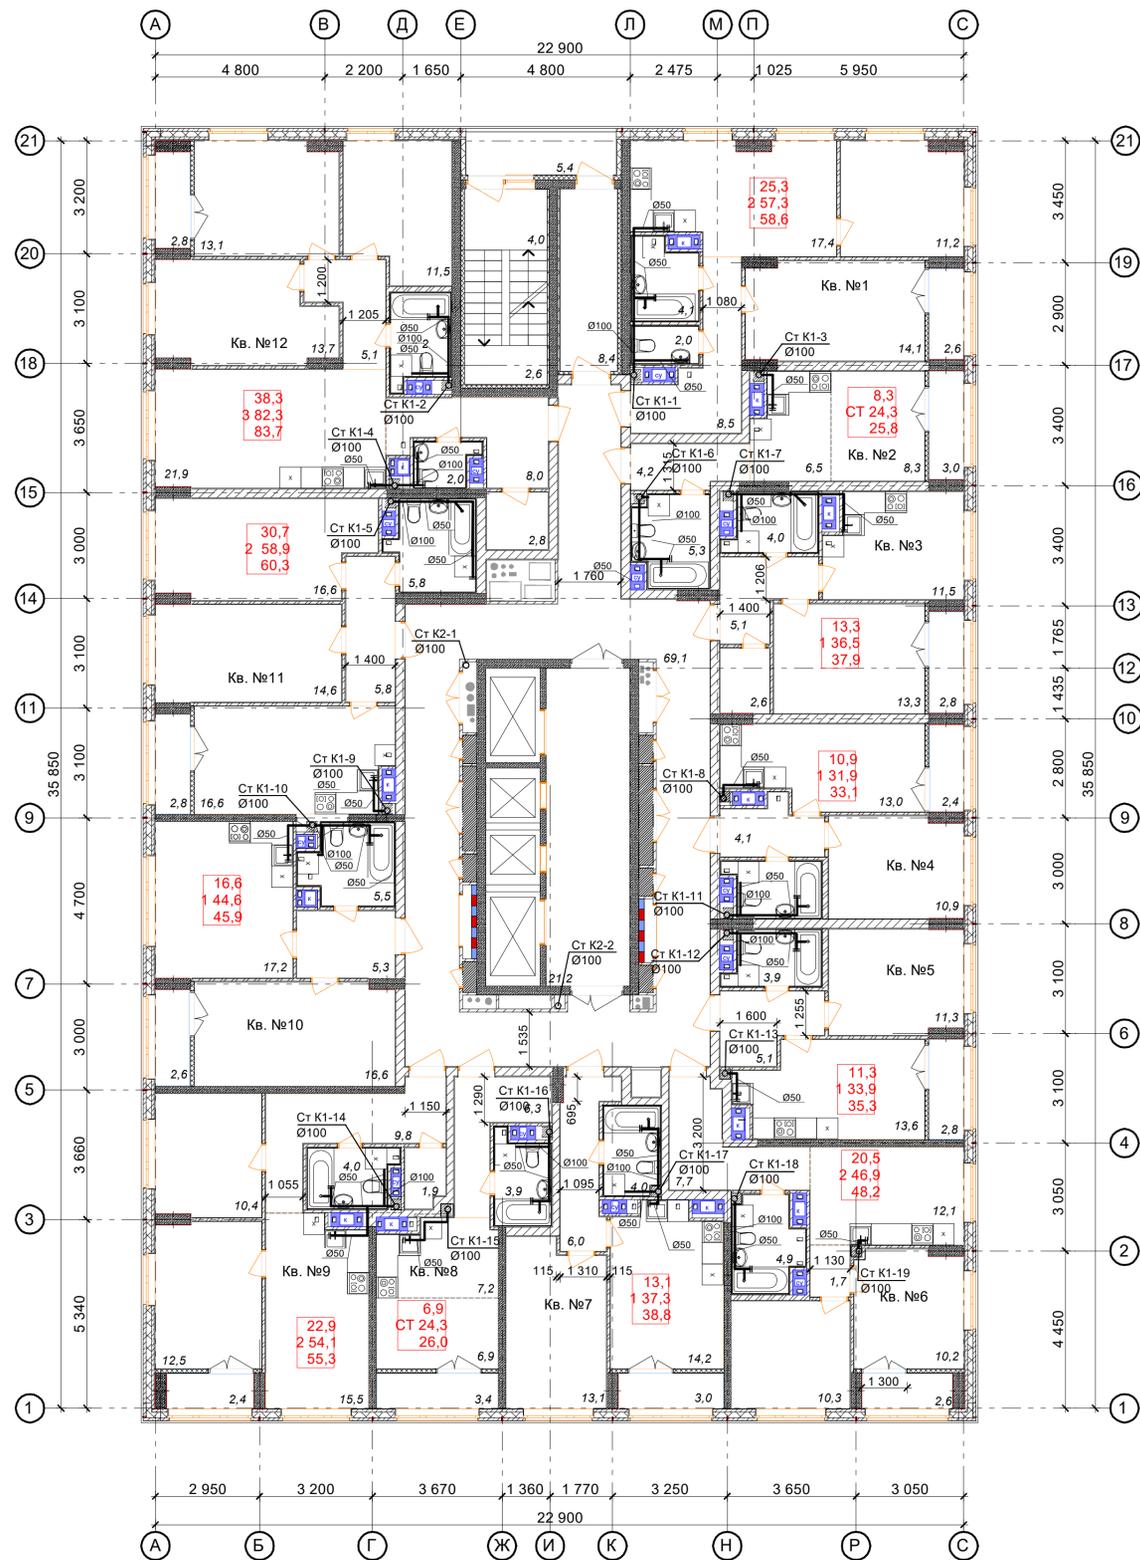

Ведомость МОП помещений 4-13 этажей			Экспликация 1-к кв. №4 4-13 этажей			Экспликация 2-к кв. №9 4-13 этажей		
№ по плану	Наименование	Площадь	№ по плану	Наименование	Площадь	№ по плану	Наименование	Площадь
1	Лоджия	5,4	1	Жилая комната	10,9	1	Жилая комната	12,5
2	Лестничная площадка	6,6	2	Кухня	13,0	2	Жилая комната	10,4
3	Тамбур	8,4	3	Коридор	4,1	3	Кухня	15,5
4	Коридор	69,1	4	Сс/у	3,9	4	Коридор	9,8
5	Лифтовый холл	21,2	5	Лоджия	2,4	5	Сс/у	4,0
		110,7 м²			34,3 м²	6	Гардероб	1,9
					33,1 м²	7	Лоджия	2,4
								1,2
								56,5 м²
								55,3 м²
Экспликация 2-к кв. №1 4-13 этажей			Экспликация 1-к кв. №5 4-13 этажей			Экспликация 1-к кв. №10 4-13 этажей		
№ по плану	Наименование	Площадь	№ по плану	Наименование	Площадь	№ по плану	Наименование	Площадь
1	Жилая комната	14,1	1	Жилая комната	11,3	1	Жилая комната	16,6
2	Жилая комната	11,2	2	Кухня	13,6	2	Кухня	17,2
3	Кухня	17,4	3	Коридор	5,1	3	Сс/у	5,5
4	Коридор	8,5	4	Сс/у	3,9	4	Коридор	5,3
5	С/у	2,0	5	Лоджия	2,8	5	Лоджия	2,6
					36,7 м²			1,3
					35,3 м²			47,2 м²
								45,9 м²
Экспликация СТ кв. №2 4-13 этажей			Экспликация 2-к кв. №6 4-13 этажей			Экспликация 2-к кв. №11 4-13 этажей		
№ по плану	Наименование	Площадь	№ по плану	Наименование	Площадь	№ по плану	Наименование	Площадь
1	Жилая комната	8,3	1	Жилая комната	10,2	1	Жилая комната	14,6
2	Кухня-ниша	6,5	2	Жилая комната	10,3	2	Жилая комната	16,6
3	Коридор	4,2	3	Кухня	12,1	3	Коридор	5,8
4	Сс/у	5,3	4	Коридор	9,4	4	Кухня	16,6
					49,5 м²			5,8
					48,2 м²			16,6
								5,8
Экспликация 1-к кв. №3 4-13 этажей			Экспликация 1-к кв. №7 4-13 этажей			Экспликация 3-к кв. №12 4-13 этажей		
№ по плану	Наименование	Площадь	№ по плану	Наименование	Площадь	№ по плану	Наименование	Площадь
1	Жилая комната	13,3	1	Жилая комната	13,1	1	Жилая комната	13,7
2	Кухня	11,5	2	Кухня	14,2	2	Жилая комната	13,1
3	Коридор	5,1	3	Коридор	6,0	3	Жилая комната	11,5
4	Сс/у	4,0	4	Сс/у	4,0	4	Кухня	21,9
5	Гардероб	2,6	5	Лоджия	3,0	5	Коридор	13,1
6	Лоджия	2,8	6	Лоджия	2,8	6	Сс/у	4,2
					40,3 м²			2,0
					38,8 м²			2,8
								2,8
								1,4
								85,1 м²
								83,7 м²
								539,9 м²
								572,9 м²
								556,4 м²

На планах и схемах даны номинальные (условные) диаметры трубопроводов.

Изм.						Коп.						Лист						№ док.						Подпись						Дата	
												АП 44/11-22-ВК												Многоквартирный жилой дом со встроенными помещениями общественного назначения №44 (по генплану), расположенный в ЖК "Анкудиновский парк" в Котловском районе Нижегородской области	
Исполнил												Соколова												04.23												Внутренние сети водоснабжения и канализации												стадия												лист												листов											
Исполнил												Прокопенкова																								Р												11																																			
Н. контр.												Аксючиц																								План 4-13 этажей с сетями канализации												ООО "АПМ"Проспект"																																			

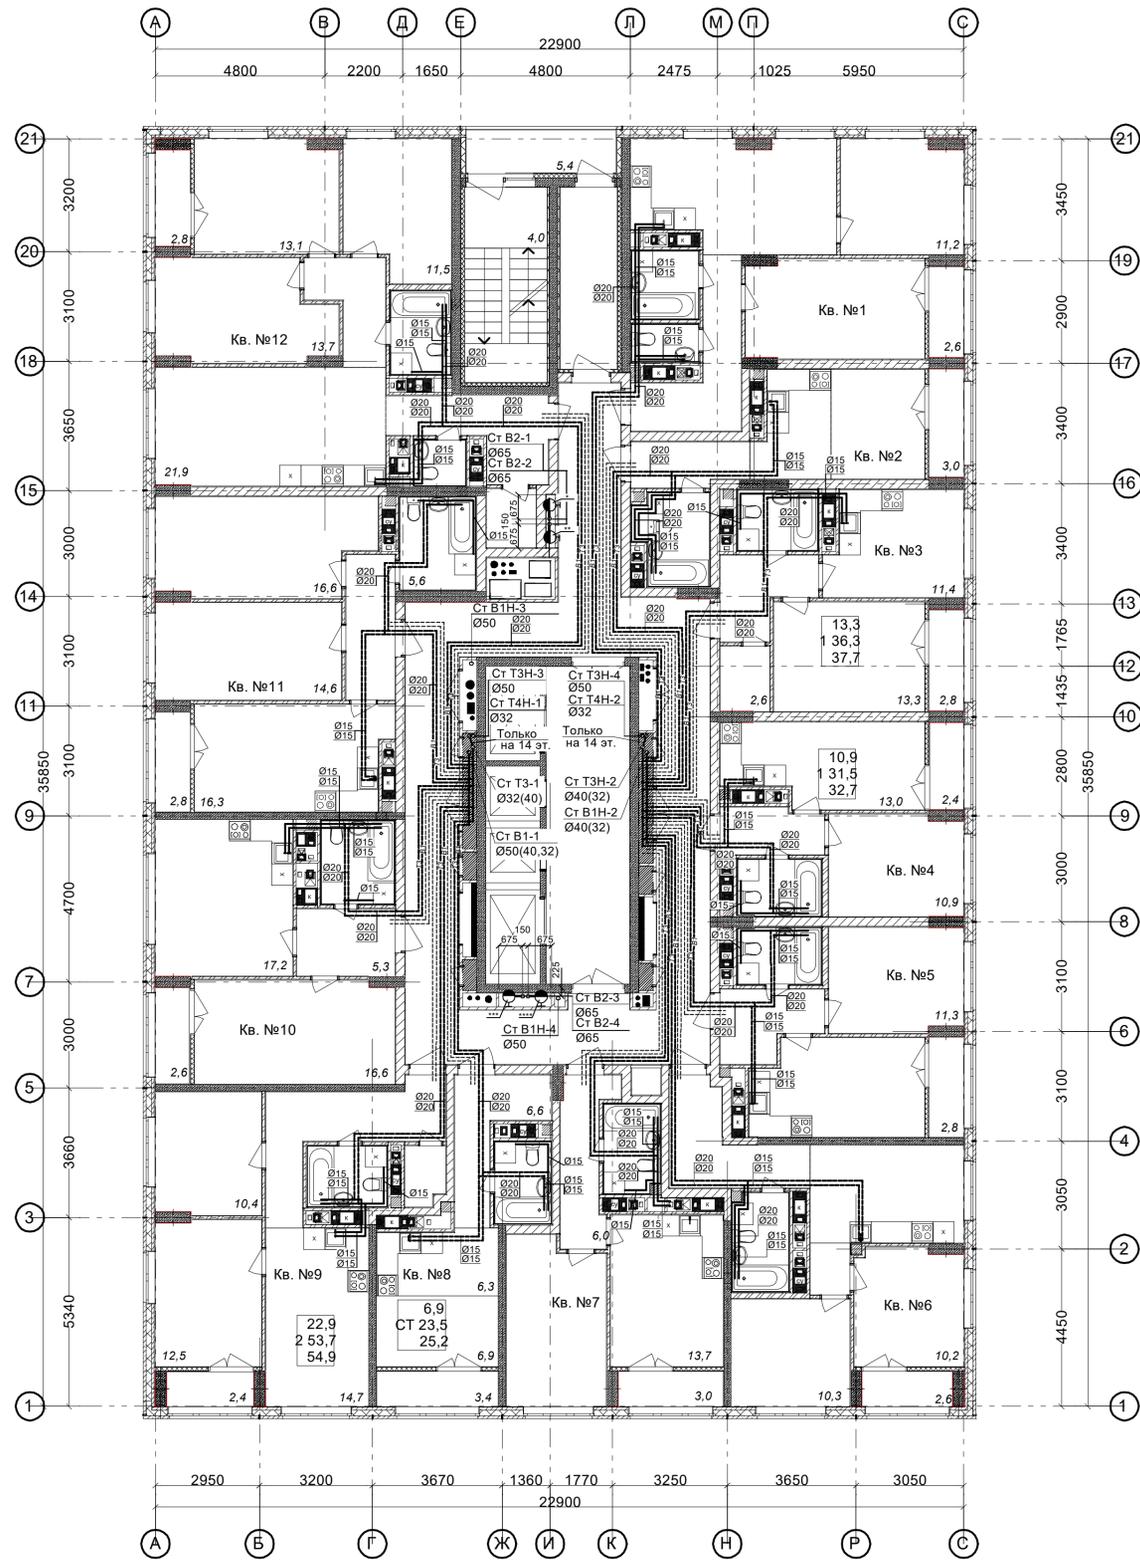

Ведомость МОП помещений 14-15 этажей			Экспликация 1-к кв. №4 14-15 этажей		Экспликация 2-к кв. №9 14-15 этажей			
№ по плану	Наименование	Площадь	№ по плану	Наименование	Площадь	№ по плану	Наименование	Площадь
1	Лоджия	5,4	1	Жилая комната	10,9	1	Жилая комната	12,5
2	Лестничная площадка	4,0	2	Кухня	13,0	2	Жилая комната	10,4
3	Тамбур	8,4	3	Коридор	3,8	3	Кухня	14,7
4	Коридор	69,1	4	Сс/у	3,8	4	Коридор	10,3
5	Лифтовый холл	21,2	5	Лоджия	2,4	5	Сс/у	3,8
		108,1 м²			33,9 м²	6	Гардероб	1,9
					32,7 м²	7	Лоджия	2,4
								56,0 м²
								54,8 м²


Экспликация 2-к кв. №1 14-15 этажей			Экспликация 1-к кв. №10 14-15 этажей		
№ по плану	Наименование	Площадь	№ по плану	Наименование	Площадь
1	Жилая комната	11,3	1	Жилая комната	16,6
2	Кухня	13,2	2	Кухня	17,2
3	Коридор	5,1	3	Сс/у	4,9
4	Сс/у	3,8	4	Коридор	5,3
5	Лоджия	2,8	5	Лоджия	2,6
6	Ванная	3,6			46,6 м²
7	Лоджия	2,6			45,3 м²
		59,1 м²			
		57,8 м²			

Экспликация СТУДИЯ кв. №2 14-15 этажей			Экспликация 2-к кв. №11 14-15 этажей		
№ по плану	Наименование	Площадь	№ по плану	Наименование	Площадь
1	Жилая комната	8,3	1	Жилая комната	14,6
2	Кухня-ниша	6,1	2	Жилая комната	16,6
3	Коридор	4,2	3	Коридор	5,8
4	Сс/у	4,6	4	Кухня	16,3
		49,0 м²	5	Сс/у	5,6
		47,7 м²			

Экспликация 1-к кв. №3 14-15 этажей			Экспликация 3-к кв. №12 14-15 этажей		
№ по плану	Наименование	Площадь	№ по плану	Наименование	Площадь
1	Жилая комната	13,3	1	Жилая комната	13,7
2	Кухня	11,4	2	Жилая комната	13,1
3	Коридор	5,1	3	Жилая комната	11,5
4	Сс/у	3,9	4	Кухня	21,9
5	Гардероб	2,6	5	Коридор	12,8
6	Лоджия	2,8	6	Сс/у	4,0
		39,1 м²	7	С/у	1,9
		37,7 м²	8	Гардероб	2,8
			9	Лоджия	2,8
					84,5 м²
					83,1 м²

Экспликация СТУДИЯ кв. №8 14-15 этажей			Общая площадь квартир (без учета лоджий)		Общая площадь квартир с учетом лоджий	
№ по плану	Наименование	Площадь	№ по плану	Наименование	Площадь	Площадь
1	Жилая комната	6,9	5	Коридор	12,8	539,1 м²
2	Кухня-ниша	6,3	6	Сс/у	4,0	572,1 м²
3	Коридор	6,6	7	С/у	1,9	556,6 м²
4	Сс/у	3,7				
5	Лоджия	3,4				
		26,9 м²				
		25,2 м²				

Схемы привязок стояков в нишах.

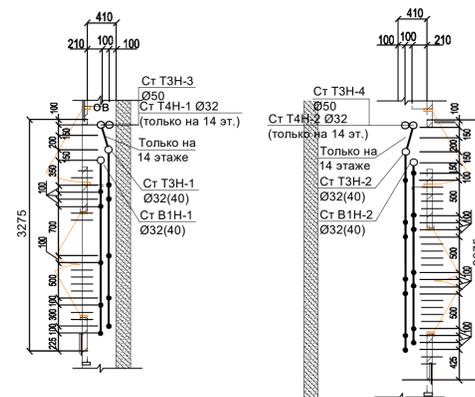


	*	**	***	****
14 этаж	ПК71	ПК72	ПК73	ПК74
15 этаж	ПК75	ПК76	ПК77	ПК78

На планах и схемах даны номинальные (условные) диаметры трубопроводов.

АП 44/11-22-ВК					
Многоквартирный жилой дом со встроенными помещениями общественного назначения №44 (по генплану), расположенный в ЖК "Анкудиновский парк" в Кстовском районе Нижегородской области					
Изм.	Коп.	Лист	№ док.	Подпись	Дата
					04.23
Исполнит.	Соколова				
Исполнит.	Аксоч				
Исполнит.	Прокопьев				
Исполнит.	Аксоч				
Н.контр.	Аксоч				
Внутренние сети водопровода и канализации				стадия	лист
План 14-15 этажей с сетями водопровода. Схемы привязок стояков в нишах				р	12
				ООО "АПМ"Проспект"	

Имя, № подл., Подпись и дата

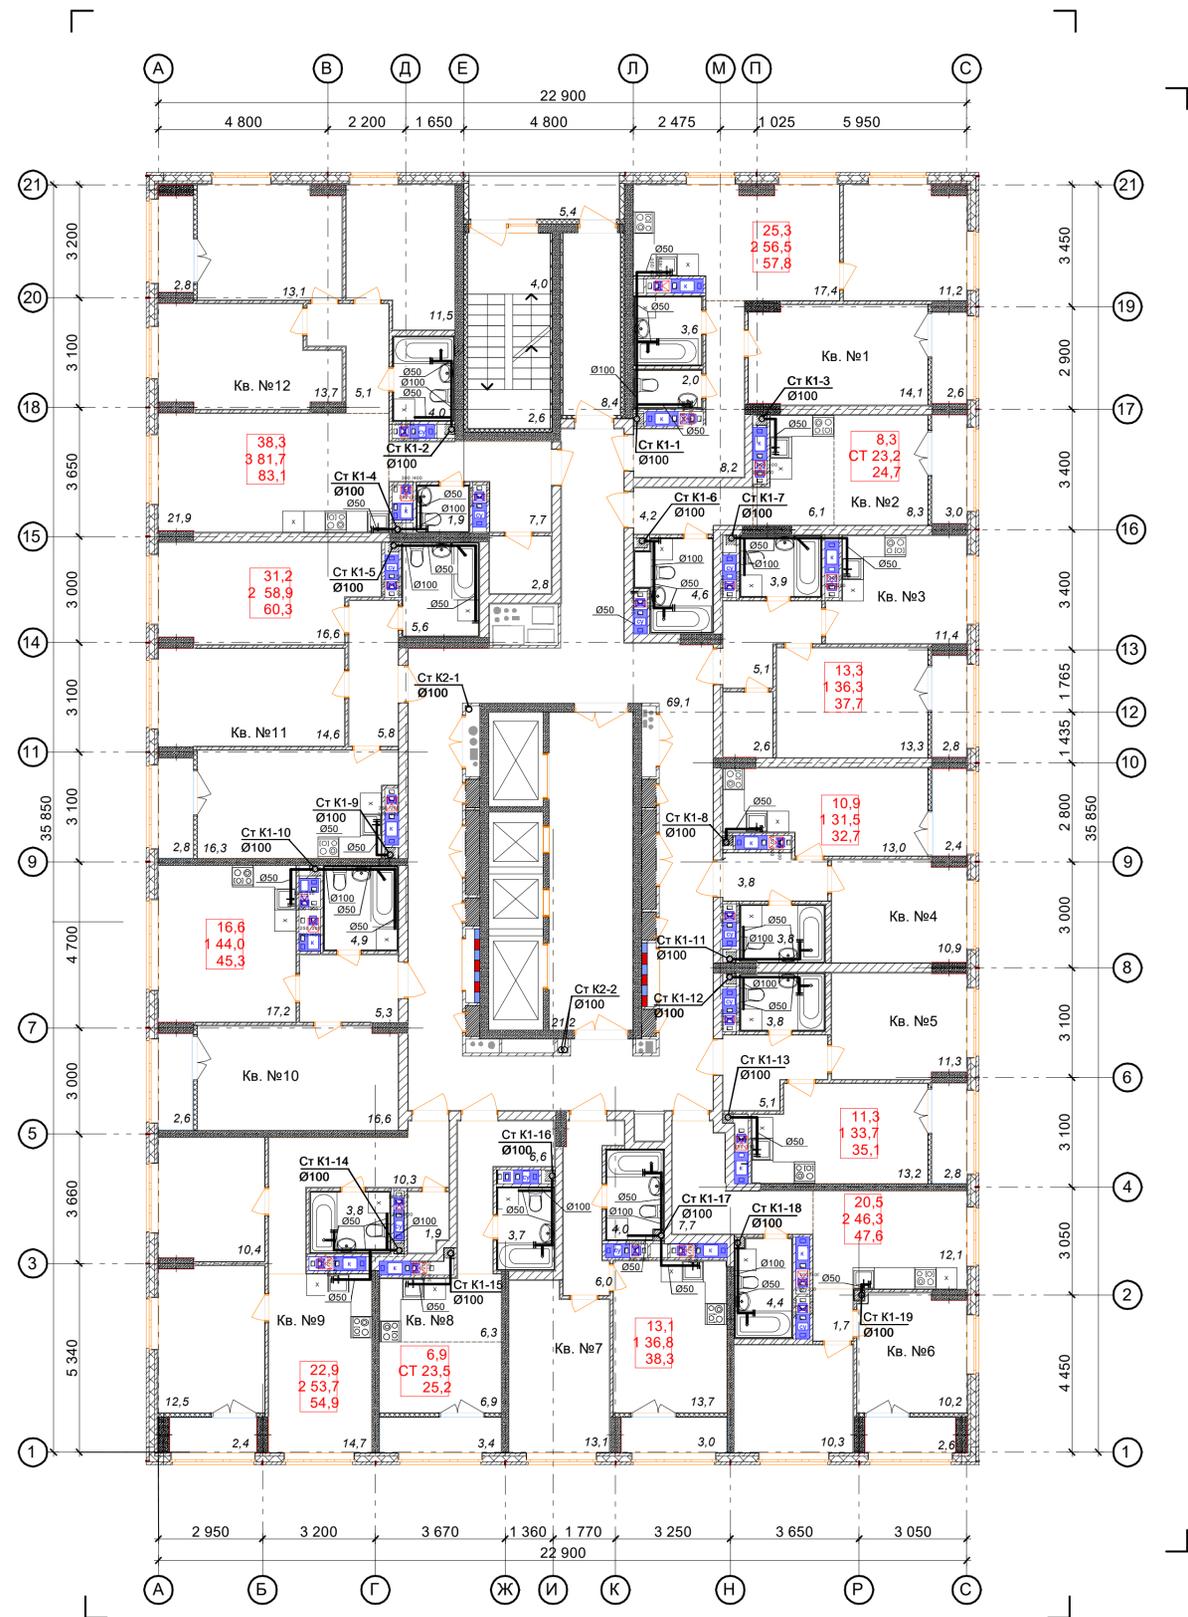

Ведомость МОП помещений 14-15 этажей			Экспликация 1-к кв. №4 14-15 этажей			Экспликация 2-к кв. №9 14-15 этажей		
№ по плану	Наименование	Площадь	№ по плану	Наименование	Площадь	№ по плану	Наименование	Площадь
1	Лоджия	5,4	1	Жилая комната	10,9	1	Жилая комната	12,5
2	Лестничная площадка	4,0	2	Кухня	13,0	2	Жилая комната	10,4
3	Тамбур	8,4	3	Коридор	3,8	3	Кухня	14,7
4	Коридор	69,1	4	Сс/у	3,8	4	Коридор	10,3
5	Лифтовый холл	21,2	5	Лоджия	2,4	5	Сс/у	3,8
		108,1 м²			33,9 м²	6	Гардероб	1,9
					32,7 м²	7	Лоджия	2,4
								56,0 м²
								54,8 м²

Экспликация 2-к кв. №1 14-15 этажей			Экспликация 1-к кв. №10 14-15 этажей		
№ по плану	Наименование	Площадь	№ по плану	Наименование	Площадь
1	Жилая комната	14,1	1	Жилая комната	16,6
2	Жилая комната	11,2	2	Кухня	17,2
3	Кухня	17,4	3	Сс/у	4,9
4	Коридор	8,2	4	Коридор	5,3
5	Сс/у	2,0	5	Лоджия	2,6
6	Ванная	3,6			46,6 м²
7	Лоджия	2,6			45,3 м²
		59,1 м²			

Экспликация 2-к кв. №6 14-15 этажей			Экспликация 2-к кв. №11 14-15 этажей		
№ по плану	Наименование	Площадь	№ по плану	Наименование	Площадь
1	Жилая комната	10,2	1	Жилая комната	14,6
2	Жилая комната	10,3	2	Жилая комната	16,6
3	Кухня	12,1	3	Коридор	5,8
4	Коридор	9,4	4	Кухня	16,3
5	Сс/у	4,4	5	Сс/у	5,6
6	Лоджия	2,6	6	Лоджия	2,8
		49,0 м²			61,7 м²
					60,3 м²

Экспликация 1-к кв. №7 14-15 этажей			Экспликация 1-к кв. №3 14-15 этажей		
№ по плану	Наименование	Площадь	№ по плану	Наименование	Площадь
1	Жилая комната	13,1	1	Жилая комната	13,3
2	Кухня	13,7	2	Кухня	11,4
3	Коридор	6,0	3	Коридор	5,1
4	Сс/у	4,0	4	Сс/у	3,9
5	Лоджия	3,0	5	Лоджия	3,0
		39,8 м²			39,8 м²

Экспликация 3-к кв. №12 14-15 этажей			Экспликация СТУДИЯ кв. №8 14-15 этажей		
№ по плану	Наименование	Площадь	№ по плану	Наименование	Площадь
1	Жилая комната	13,7	1	Жилая комната	12,8
2	Жилая комната	13,1	2	Сс/у	4,0
3	Жилая комната	11,5	3	С/у	1,9
4	Кухня	21,9	4	Коридор	12,8
5	Коридор	12,8	5	Сс/у	4,0
6	Сс/у	4,0	6	Сс/у	1,9
7	С/у	1,9	7	Гардероб	2,8
8	Гардероб	2,8	8	Лоджия	2,8
9	Лоджия	2,8	9	Лоджия	2,8
		84,5 м²			84,5 м²
					83,1 м²


Экспликация СТУДИЯ кв. №8 14-15 этажей			Экспликация 1-к кв. №5 14-15 этажей		
№ по плану	Наименование	Площадь	№ по плану	Наименование	Площадь
1	Жилая комната	6,9	1	Жилая комната	11,3
2	Кухня-ниша	6,3	2	Кухня	13,3
3	Коридор	6,6	3	Коридор	11,4
4	Сс/у	3,7	4	Сс/у	5,1
5	Лоджия	3,4	5	Лоджия	3,9
		26,9 м²			39,1 м²
					37,7 м²

Общая площадь квартир (без учета лоджий)	539,1 м²
Общая площадь квартир с учетом лоджий	572,1 м²
Общая площадь квартир с учетом лоджий с коэф. 0,5	555,6 м²

На планах и схемах даны номинальные (условные) диаметры трубопроводов.

АП 44/11-22-ВК					
Многоквартирный жилой дом со встроенными помещениями общественного назначения №44 (по генплану), расположенный в ЖК "Анкудиновский парк" в Котловском районе Нижегородской области					
Изм.	Коп.	Лист	№ док.	Подпись	Дата
Исполнил	Соколова				04.23
Исполнил	Прокопенков				
Н. контр.	Аксюнич				
Внутренние сети водоснабжения и канализации				стадия	лист
План 14-15 этажей с сетями канализации				Р	13
				листов	
				ООО "АПМ"Проспект"	

Имя, № подл., Подпись и дата

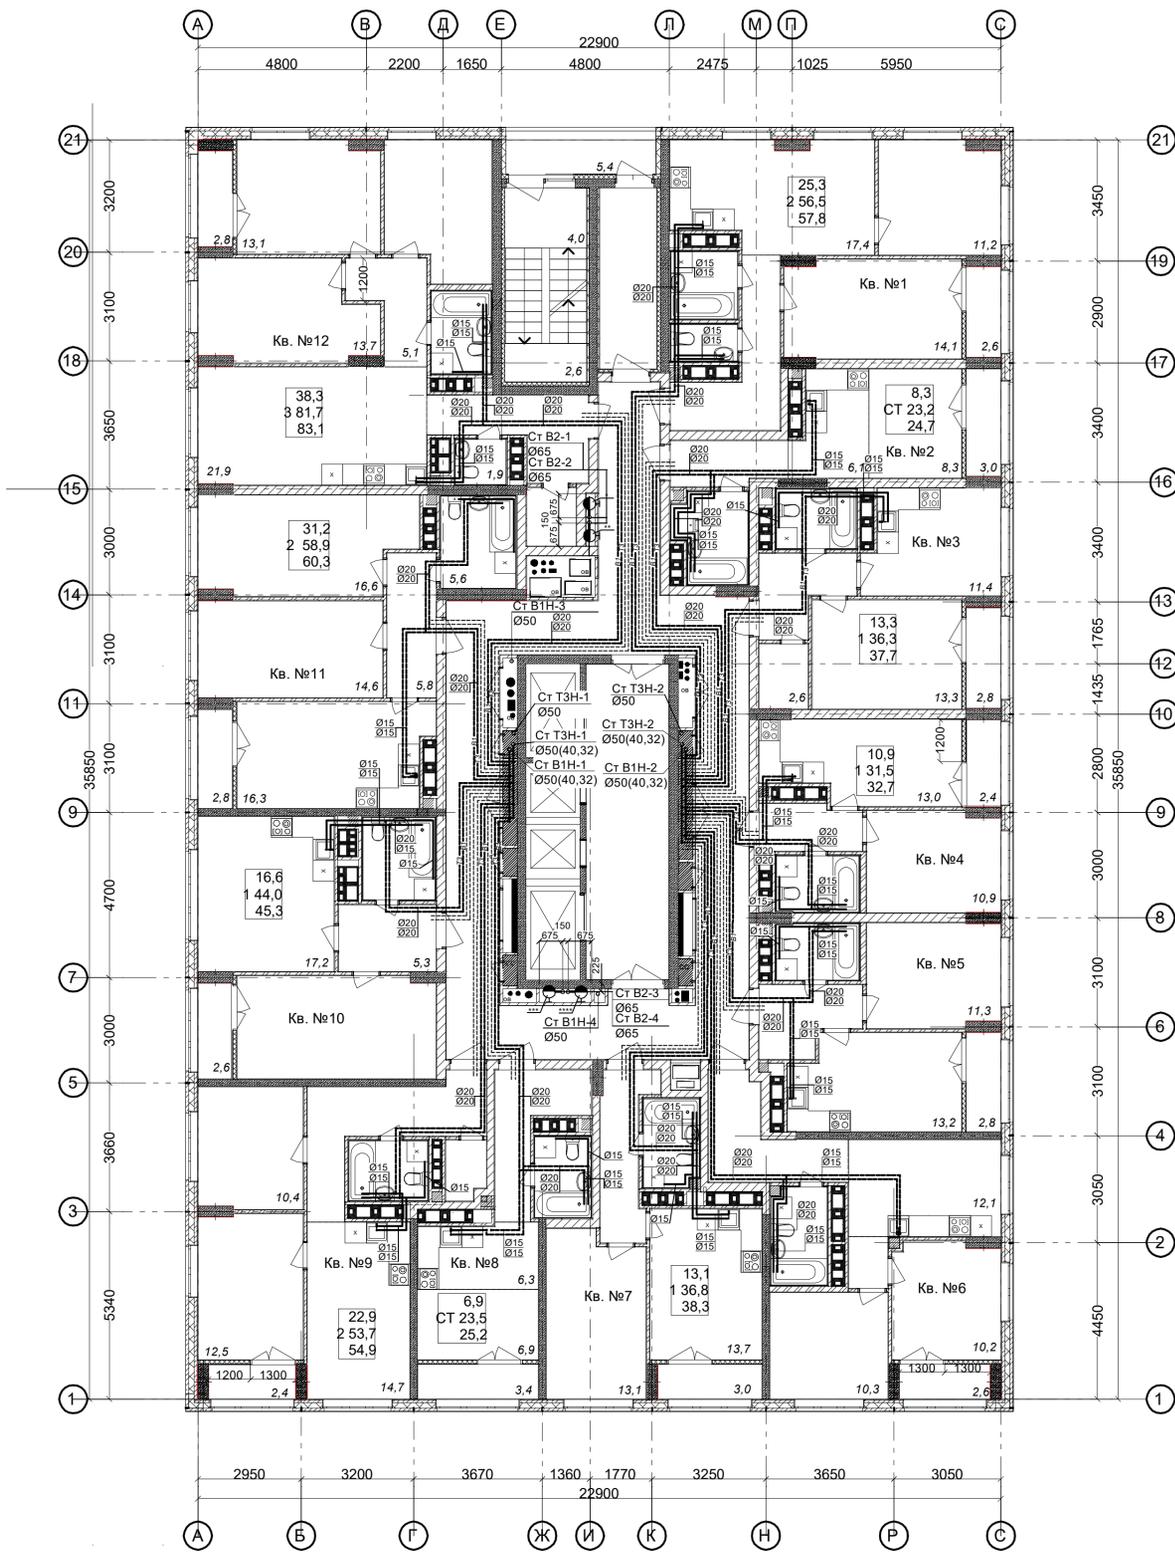

Ведомость МОП помещений 16-25 этажей			Экспликация 1-к кв. №4 16-25 этажей			Экспликация 2-к кв. №9 16-25 этажей		
№ по плану	Наименование	Площадь	№ по плану	Наименование	Площадь	№ по плану	Наименование	Площадь
1	Лоджия	5,4	1	Жилая комната	10,9	1	Жилая комната	12,5
2	Лестничная площадка	6,6	2	Кухня	13,0	2	Жилая комната	10,4
3	Тамбур	8,4	3	Коридор	3,8	3	Кухня	14,7
4	Коридор	69,1	4	Сс/у	3,8	4	Коридор	10,3
5	Лифтовый холл	21,2	5	Лоджия	2,4	5	Сс/у	3,8
		110,7 м ²			33,9 м ² 32,7 м ²	6	Гардероб	1,9

Экспликация 1-к кв. №5 16-25 этажей			Экспликация 1-к кв. №10 16-25 этажей		
№ по плану	Наименование	Площадь	№ по плану	Наименование	Площадь
			7	Лоджия	2,4 1,2
					56,0 м ² 54,8 м ²

Экспликация 2-к кв. №1 16-25 этажей			Экспликация 2-к кв. №6 16-25 этажей		
№ по плану	Наименование	Площадь	№ по плану	Наименование	Площадь
1	Жилая комната	11,3	1	Жилая комната	11,3
2	Кухня	13,2	2	Кухня	13,2
3	Коридор	5,1	3	Коридор	5,1
4	Сс/у	3,8	4	Сс/у	3,8
5	Лоджия	2,8	5	Лоджия	2,8
					36,2 м ² 34,8 м ²
6	Ванная	3,6	6	Ванная	3,6
7	Лоджия	2,6	7	Лоджия	2,6
					46,6 м ² 45,3 м ²

Экспликация 2-к кв. №2 16-25 этажей			Экспликация 2-к кв. №11 16-25 этажей		
№ по плану	Наименование	Площадь	№ по плану	Наименование	Площадь
1	Жилая комната	14,1	1	Жилая комната	14,1
2	Жилая комната	11,2	2	Жилая комната	11,2
3	Кухня	17,4	3	Кухня	17,4
4	Коридор	8,2	4	Коридор	8,2
5	Сс/у	2,0	5	Сс/у	2,0
					59,1 м ² 57,8 м ²


Экспликация СТУДИЯ кв. №2 16-25 этажей			Экспликация 1-к кв. №7 16-25 этажей		
№ по плану	Наименование	Площадь	№ по плану	Наименование	Площадь
1	Жилая комната	8,3	1	Жилая комната	10,2
2	Кухня-ниша	6,1	2	Жилая комната	10,3
3	Коридор	4,2	3	Кухня	12,1
4	Сс/у	4,6	4	Коридор	9,4
			5	Сс/у	4,4
			6	Лоджия	2,6
					49,0 м ² 47,7 м ²

Экспликация 1-к кв. №3 16-25 этажей			Экспликация 3-к кв. №12 16-25 этажей		
№ по плану	Наименование	Площадь	№ по плану	Наименование	Площадь
1	Жилая комната	13,1	1	Жилая комната	14,6
2	Кухня	13,7	2	Жилая комната	16,6
3	Коридор	6,0	3	Коридор	5,8
4	Сс/у	4,0	4	Кухня	16,3
5	Лоджия	3,0	5	Сс/у	5,6
			6	Лоджия	2,8
					61,7 м ² 60,3 м ²

Экспликация 1-к кв. №3 16-25 этажей			Экспликация СТУДИЯ кв. №8 16-25 этажей		
№ по плану	Наименование	Площадь	№ по плану	Наименование	Площадь
1	Жилая комната	13,3	1	Жилая комната	13,7
2	Кухня	11,4	2	Жилая комната	13,1
3	Коридор	5,1	3	Жилая комната	11,5
4	Сс/у	3,9	4	Кухня	21,9
5	Гардероб	2,6	5	Коридор	12,8
6	Лоджия	2,8	6	Сс/у	4,0
			7	С/у	1,9
			8	Гардероб	2,8
			9	Лоджия	2,8
					84,5 м ² 83,1 м ²

Экспликация 1-к кв. №3 16-25 этажей			Экспликация СТУДИЯ кв. №8 16-25 этажей		
№ по плану	Наименование	Площадь	№ по плану	Наименование	Площадь
1	Жилая комната	13,1	1	Жилая комната	6,9
2	Кухня-ниша	6,3	2	Кухня-ниша	6,3
3	Коридор	6,6	3	Коридор	6,6
4	Сс/у	3,7	4	Сс/у	3,7
5	Лоджия	3,4	5	Лоджия	3,4
					26,9 м ² 25,2 м ²
					Общая площадь квартир (без учета лоджий) 526,1 м ²
					Общая площадь квартир с учетом лоджий 559,0 м ²
					Общая площадь квартир с учетом лоджий с коэф. 0,5 542,7 м ²

Схемы привязок стояков в нишах.

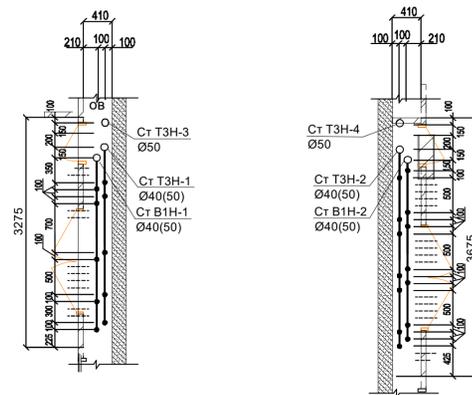


	*	**	***	****
16 этаж	ПК79	ПК80	ПК81	ПК82
17 этаж	ПК83	ПК84	ПК85	ПК86
18 этаж	ПК87	ПК88	ПК89	ПК90
19 этаж	ПК91	ПК92	ПК93	ПК94
20 этаж	ПК95	ПК96	ПК97	ПК98
21 этаж	ПК99	ПК100	ПК101	ПК102
22 этаж	ПК103	ПК104	ПК105	ПК106
23 этаж	ПК107	ПК108	ПК109	ПК110
24 этаж	ПК111	ПК112	ПК113	ПК114
25 этаж	ПК115	ПК116	ПК117	ПК118

На планах и схемах даны номинальные (условные) диаметры трубопроводов.

АП 44/11-22-ВК							
Многоквартирный жилой дом со встроенными помещениями общественного назначения №44 (по генплану), расположенный в ЖК "Анкудиновский парк" в Кстовском районе Нижегородской области							
Изм.	Кол.	Лист	№ док.	Подпись	Дата		
					04.23		
Исполнит.	Аксюнич						
Исполнит.	Прокопцова						
Исполнит.	Аксюнич						
Внутренние сети водопровода и канализации					стадия	лист	листов
					р	14	
План 16-25 этажей с сетями водопровода. Схемы привязок стояков в нишах					ООО "АПМ" Проспект"		

СОГЛАСОВАНО:
Имя, И.П.О. Подпись, дата

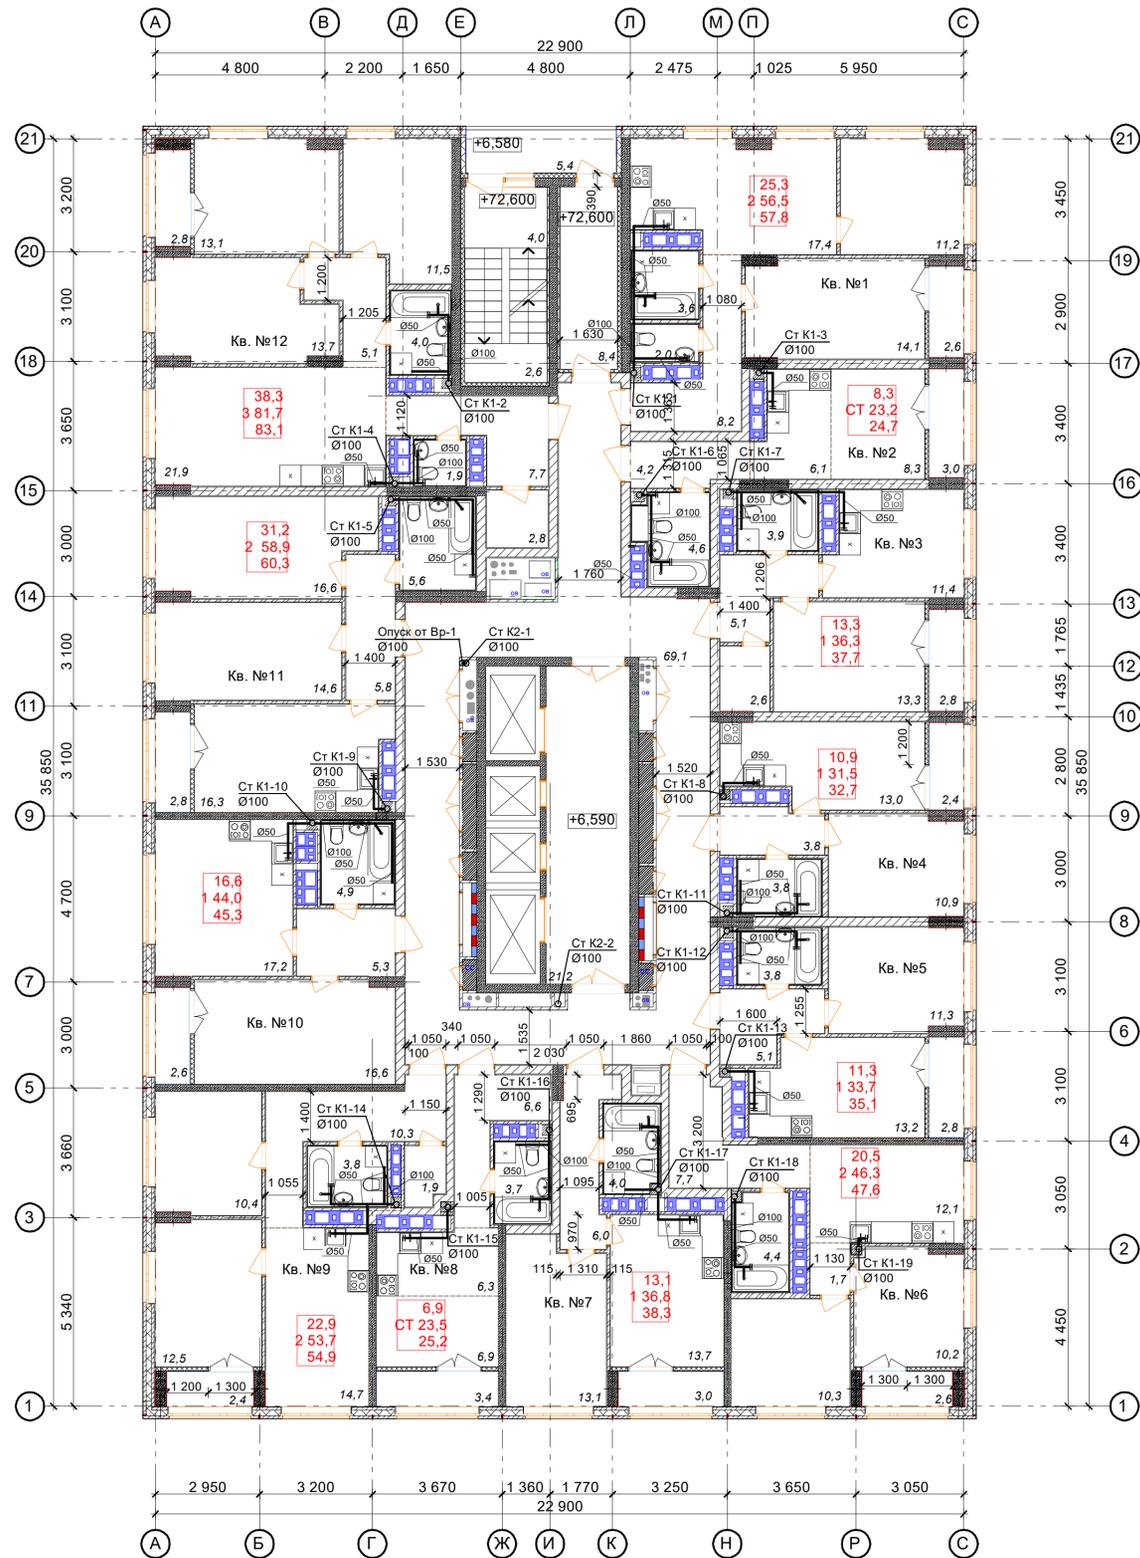

Ведомость МОП помещений 16-25 этажей			Экспликация 1-к кв. №4 16-25 этажей			Экспликация 2-к кв. №9 16-25 этажей		
№ по плану	Наименование	Площадь	№ по плану	Наименование	Площадь	№ по плану	Наименование	Площадь
1	Лоджия	5,4	1	Жилая комната	10,9	1	Жилая комната	12,5
2	Лестничная площадка	6,6	2	Кухня	13,0	2	Жилая комната	10,4
3	Тамбур	8,4	3	Коридор	3,8	3	Кухня	14,7
4	Коридор	69,1	4	Сс/у	3,8	4	Коридор	10,3
5	Лифтовый холл	21,2	5	Лоджия	2,4	5	Сс/у	3,8
		110,7 м²			33,9 м²	6	Гардероб	1,9
					32,7 м²	7	Лоджия	2,4
								56,0 м²
								54,8 м²

Экспликация 2-к кв. №1 16-25 этажей			Экспликация 1-к кв. №10 16-25 этажей		
№ по плану	Наименование	Площадь	№ по плану	Наименование	Площадь
1	Жилая комната	11,3	1	Жилая комната	16,6
2	Кухня	13,2	2	Кухня	17,2
3	Коридор	5,1	3	Сс/у	4,9
4	Сс/у	3,8	4	Коридор	5,3
5	Лоджия	2,8	5	Лоджия	2,6
6	Ванная	3,6			46,6 м²
7	Лоджия	2,6			45,3 м²
		59,1 м²			
		57,8 м²			

Экспликация 2-к кв. №6 16-25 этажей			Экспликация 2-к кв. №11 16-25 этажей		
№ по плану	Наименование	Площадь	№ по плану	Наименование	Площадь
1	Жилая комната	10,2	1	Жилая комната	14,6
2	Жилая комната	10,3	2	Жилая комната	16,6
3	Кухня	12,1	3	Коридор	5,8
4	Коридор	9,4	4	Кухня	16,3
5	Сс/у	4,4	5	Сс/у	5,6
6	Лоджия	2,6	6	Лоджия	2,8
7	Лоджия	4,9			61,7 м²
		49,0 м²			60,3 м²
		47,7 м²			


Экспликация 1-к кв. №7 16-25 этажей			Экспликация 3-к кв. №12 16-25 этажей		
№ по плану	Наименование	Площадь	№ по плану	Наименование	Площадь
1	Жилая комната	13,1	1	Жилая комната	13,7
2	Кухня	13,7	2	Жилая комната	13,1
3	Коридор	6,0	3	Жилая комната	11,5
4	Сс/у	4,0	4	Кухня	21,9
5	Лоджия	3,0	5	Коридор	12,8
		49,0 м²	6	Сс/у	4,0
		47,7 м²	7	С/у	1,9
		26,2 м²	8	Гардероб	2,8
		24,7 м²	9	Лоджия	2,8
					84,5 м²
					83,1 м²

Экспликация 1-к кв. №3 16-25 этажей			Экспликация СТУДИЯ кв. №2 16-25 этажей		
№ по плану	Наименование	Площадь	№ по плану	Наименование	Площадь
1	Жилая комната	13,3	1	Жилая комната	13,7
2	Кухня	11,4	2	Жилая комната	13,1
3	Коридор	5,1	3	Жилая комната	11,5
4	Сс/у	3,9	4	Кухня	21,9
5	Гардероб	2,6	5	Коридор	12,8
6	Лоджия	2,8	6	Сс/у	4,0
		39,1 м²	7	С/у	1,9
		37,7 м²	8	Гардероб	2,8
			9	Лоджия	2,8
					1,4
					84,5 м²
					83,1 м²

Экспликация СТУДИЯ кв. №8 16-25 этажей			Экспликация 1-к кв. №5 16-25 этажей		
№ по плану	Наименование	Площадь	№ по плану	Наименование	Площадь
1	Жилая комната	6,9	1	Жилая комната	11,3
2	Кухня-ниша	6,3	2	Кухня	13,2
3	Коридор	6,6	3	Коридор	5,1
4	Сс/у	3,7	4	Сс/у	3,8
5	Лоджия	3,4	5	Лоджия	2,4
		26,9 м²			33,9 м²
		25,2 м²			32,7 м²

На планах и схемах даны номинальные (условные) диаметры трубопроводов.

АП 44/11-22-ВК					
Многоквартирный жилой дом со встроенными помещениями общественного назначения №44 (по генплану), расположенный в ЖК "Анкудиновский парк" в Котловском районе Нижегородской области					
Изм.	Коп.	Лист	№ док.	Подпись	Дата
Исполнил	Соколова				04.23
Исполнил	Аксюнич				
	Прокопенкова				
Н. контр.	Аксюнич				
Внутренние сети водоснабжения и канализации				стадия	лист
План 16-25 этажей с сетями канализации				Р	15
				листов	
				ООО "АПМ"Проспект"	

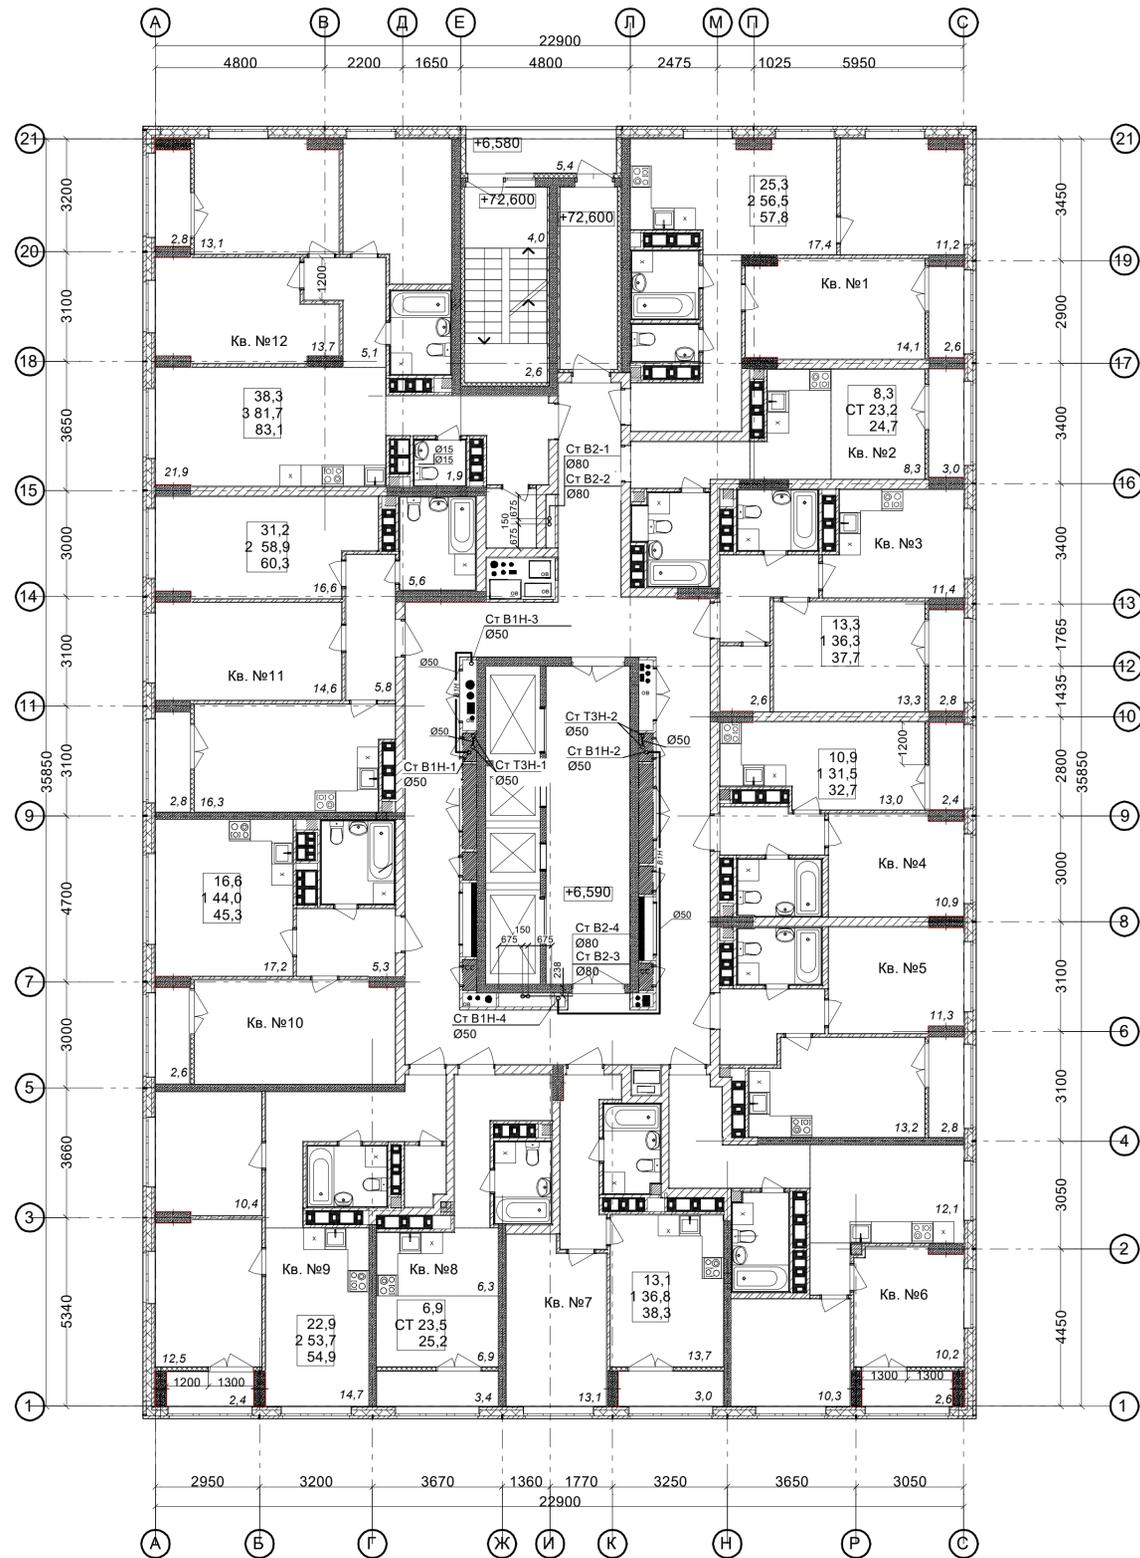

Ведомость МОП помещений 16-25 этажей			Экспликация 1-к кв. №4 16-25 этажей			Экспликация 2-к кв. №9 16-25 этажей		
№ по плану	Наименование	Площадь	№ по плану	Наименование	Площадь	№ по плану	Наименование	Площадь
1	Лоджия	5,4	1	Жилая комната	10,9	1	Жилая комната	12,5
2	Лестничная площадка	6,6	2	Кухня	13,0	2	Жилая комната	10,4
3	Тамбур	8,4	3	Коридор	3,8	3	Кухня	14,7
4	Коридор	69,1	4	С/у	3,8	4	Коридор	10,3
5	Лифтовый холл	21,2	5	Лоджия	2,4	5	С/у	3,8
		110,7 м²			33,9 м²	6	Гардероб	1,9
					32,7 м²	7	Лоджия	2,4
								56,0 м²
								54,8 м²

Экспликация 2-к кв. №1 16-25 этажей			Экспликация 1-к кв. №10 16-25 этажей		
№ по плану	Наименование	Площадь	№ по плану	Наименование	Площадь
1	Жилая комната	11,3	1	Жилая комната	16,6
2	Кухня	13,2	2	Кухня	17,2
3	Коридор	5,1	3	С/у	4,9
4	С/у	3,8	4	Коридор	5,3
5	Лоджия	2,8	5	Лоджия	2,6
6	Ванная	3,6			46,6 м²
7	Лоджия	2,6			45,3 м²
		59,1 м²			
		57,8 м²			

Экспликация 2-к кв. №6 16-25 этажей			Экспликация 2-к кв. №11 16-25 этажей		
№ по плану	Наименование	Площадь	№ по плану	Наименование	Площадь
1	Жилая комната	10,2	1	Жилая комната	14,6
2	Жилая комната	10,3	2	Жилая комната	16,6
3	Кухня	12,1	3	Коридор	5,8
4	Коридор	9,4	4	Кухня	16,3
5	С/у	4,4	5	С/у	5,6
6	Лоджия	2,6	6	Лоджия	2,8
		49,0 м²			61,7 м²
		47,7 м²			60,3 м²

Экспликация 1-к кв. №3 16-25 этажей			Экспликация 1-к кв. №7 16-25 этажей		
№ по плану	Наименование	Площадь	№ по плану	Наименование	Площадь
1	Жилая комната	13,1	1	Жилая комната	13,1
2	Кухня	13,7	2	Кухня-ниша	6,3
3	Коридор	6,0	3	Коридор	12,8
4	С/у	4,0	4	С/у	4,0
5	Лоджия	3,0	5	Лоджия	1,9
		39,8 м²			2,8
		38,3 м²			84,5 м²
					83,1 м²

Экспликация 3-к кв. №12 16-25 этажей		
№ по плану	Наименование	Площадь
1	Жилая комната	13,7
2	Жилая комната	13,1
3	Жилая комната	11,5
4	Кухня	21,9
5	Коридор	12,8
6	С/у	4,0
7	С/у	1,9
8	Гардероб	2,8
9	Лоджия	2,8
		84,5 м²
		83,1 м²
		536,9 м²
		569,9 м²
		553,4 м²

На планах и схемах даны номинальные (условные) диаметры трубопроводов.

АП 44/11-22-ВК					
Многоквартирный жилой дом со встроенными помещениями общественного назначения №44 (по генплану), расположенный в ЖК "Анкудиновский парк" в Котловском районе Нижегородской области					
Изм.	Коп.	Лист	№ док.	Подпись	Дата
					04.23
Исполнил	Соколова				
Исполнил	Аксюнич				
	Прокопенков				
Н. контр.	Аксюнич				
Внутренние сети водоснабжения и канализации				стадия	лист
				Р	16
План 25 этажа (верх) с сетями водопровода				ООО "АПМ"Проспект"	