


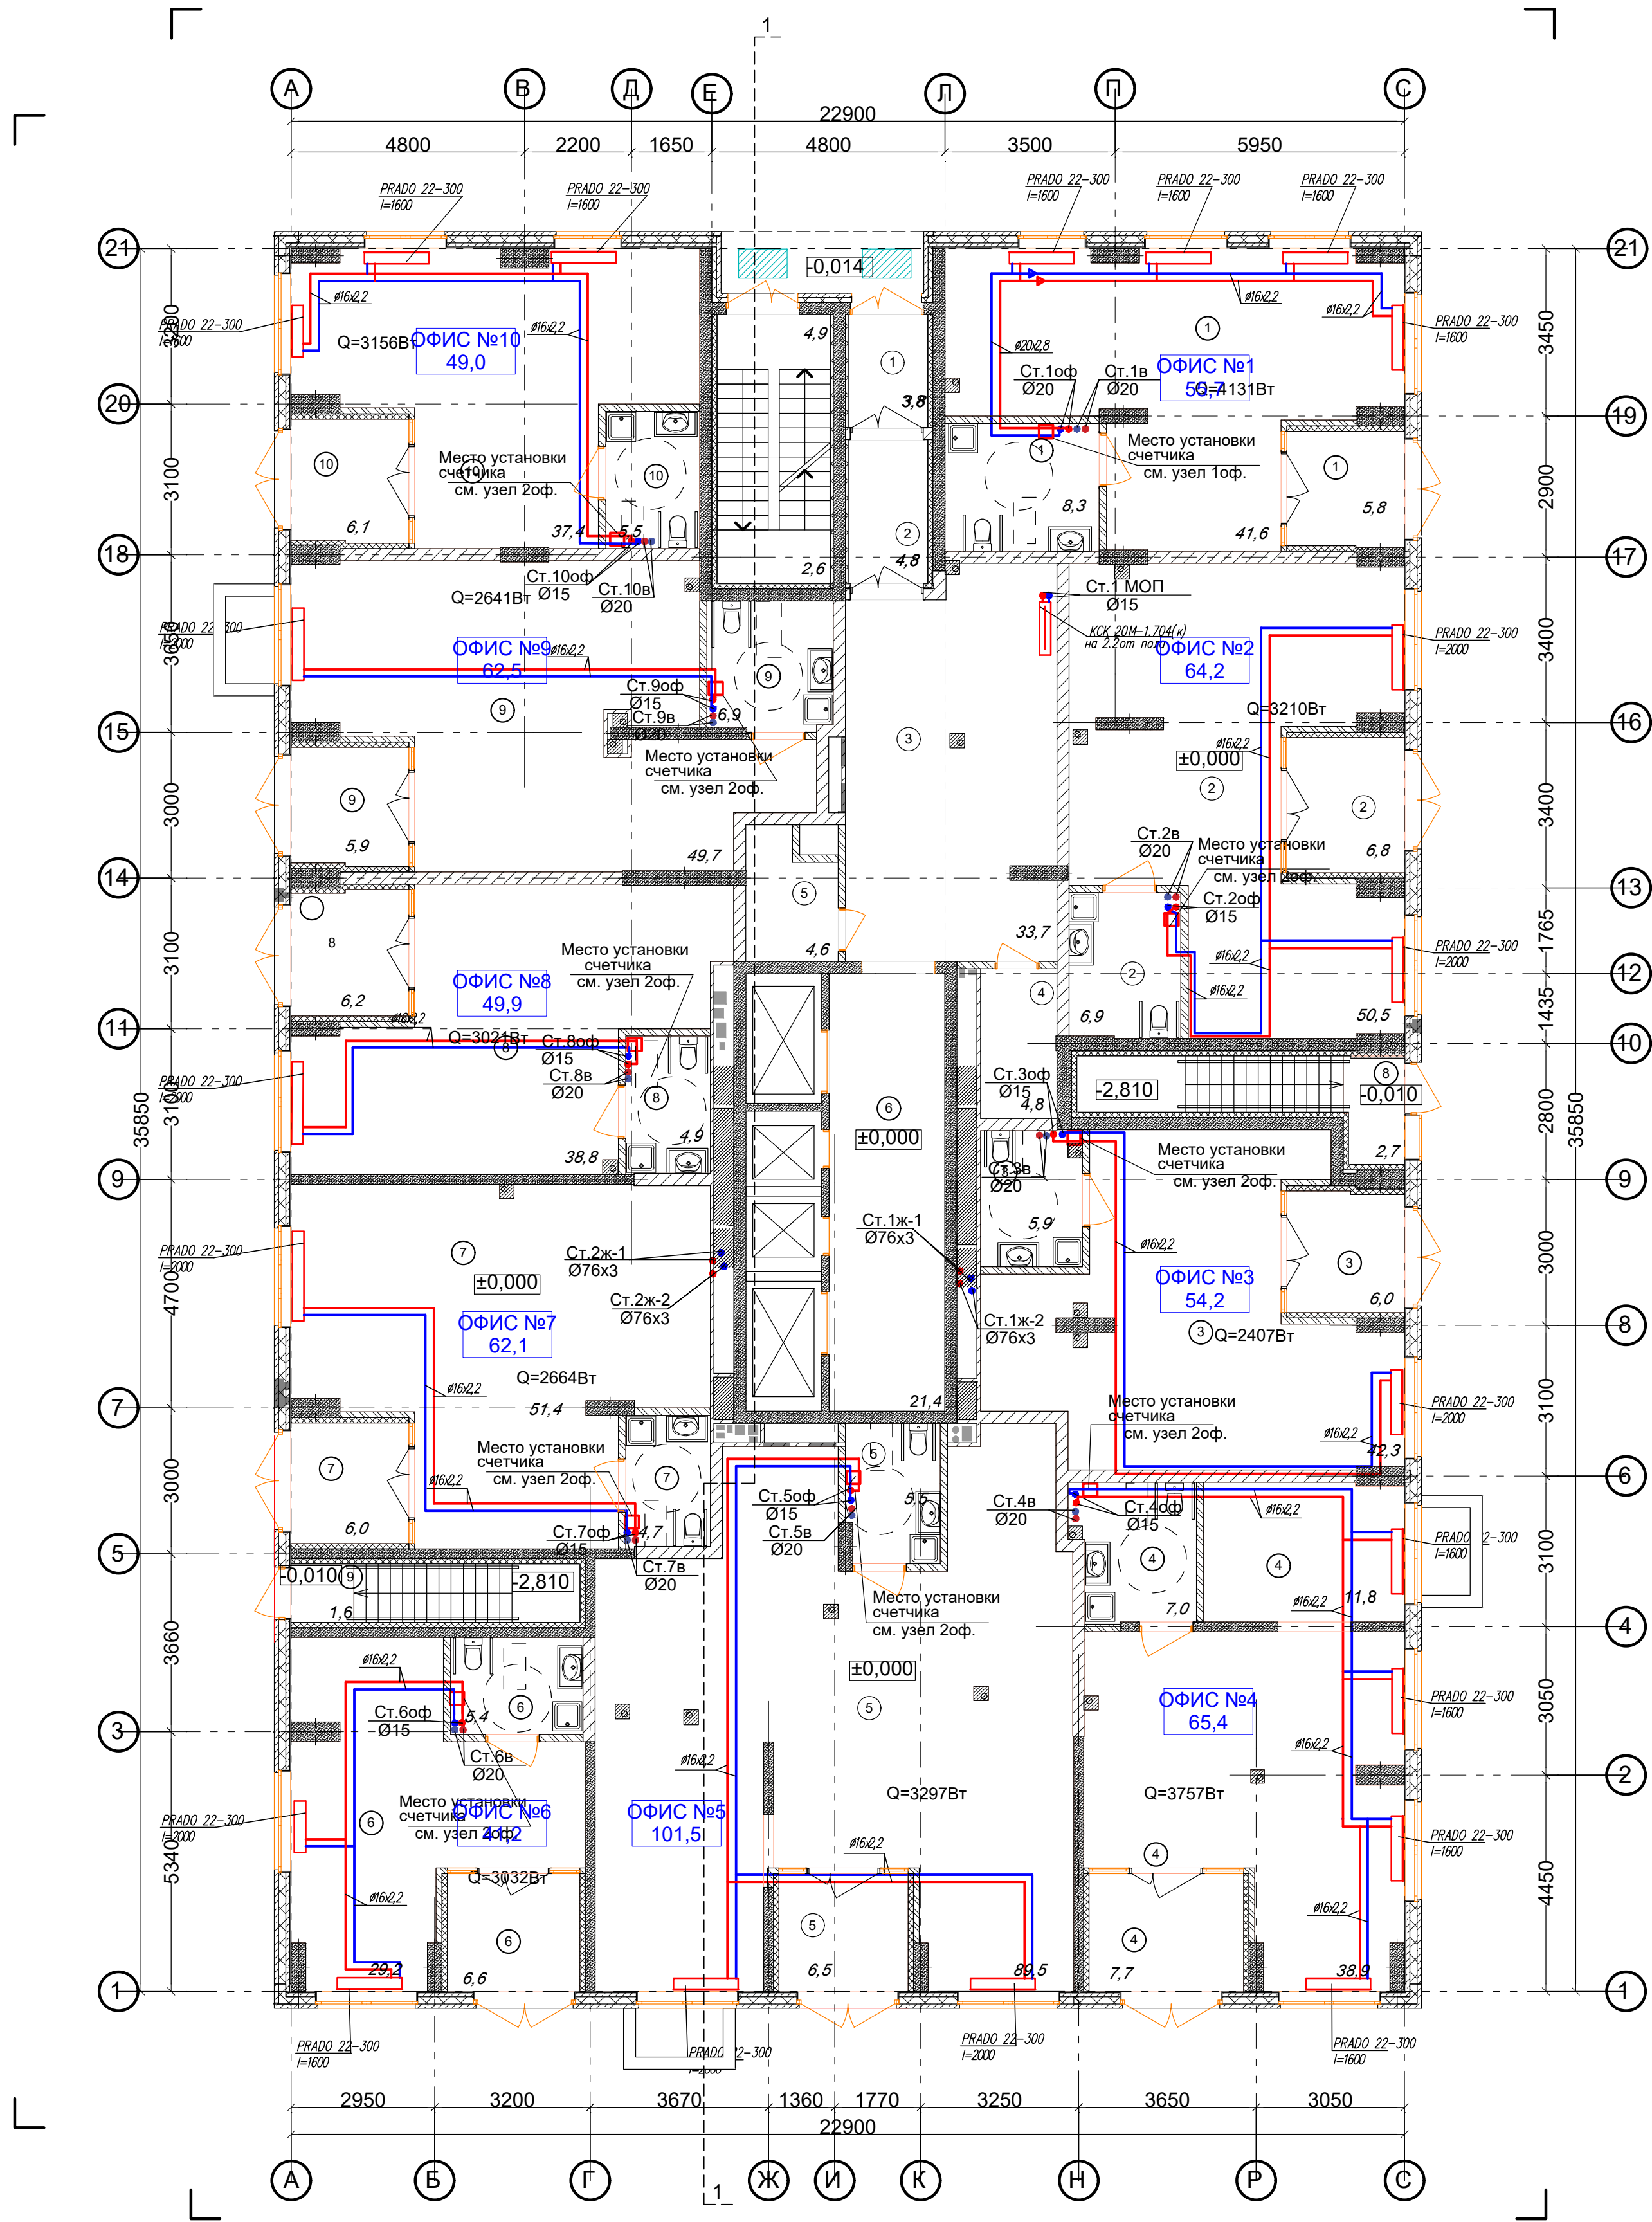


ПРИМЕЧАНИЯ

- Вытяжные воздуховоды в шахте выше кровле до выпусков воздуха теплоизолировать матами из базальтового волокна ОБМ толщиной 30мм.
- Для обеспечения нормируемого предела огнестойкости, воздуховоды в шахтах и все транзитные воздуховоды покрыть огнезадерживающим составом МБОР-5Ф.
- Монтаж воздуховодов производить в соответствии со СП 73.13330.2016 "Внутренние санитарно-технические системы".
- Ограждающие стенки по этажам и вентиляты на кровле возводить после монтажа воздуховодов, изоляции, покрытия огнезадерживающим составом МБОР-5Ф, заделки расстояний между воздуховодами при прохождении ими перекрытий.
- Смотреть на воздуховоды на схемах со стороны обслуживаемого помещения.
- Конструкцию вентиляционной шахты см. в разделе АР.
- Верх решеток в помещениях установить на 200мм ниже потолка.

| Ведомость МОП помещений 1 этажа |                     |         |
|---------------------------------|---------------------|---------|
| № по плану                      | Наименование        | Площадь |
| 1                               | Тамбур              | 3,8     |
| 2                               | Тамбур              | 4,8     |
| 3                               | Лифтовой холл       | 33,7    |
| 4                               | Колясочная          | 4,8     |
| 5                               | КУИ                 | 4,6     |
| 6                               | Лифтовой холл       | 21,4    |
| 7                               | Лестничная площадка | 7,5     |
| 8                               | Площадка в подвал   | 2,7     |
| 9                               | Площадка в подвал   | 1,6     |
|                                 |                     | 84,9 м² |

| Экспликация помещений офисов |              |         |
|------------------------------|--------------|---------|
| № по плану                   | Наименование | Площадь |
| 1                            | ОФИС №1      | 55,7    |
| 2                            | ОФИС №2      | 64,2    |
| 3                            | ОФИС №3      | 54,2    |
| 4                            | ОФИС №4      | 65,4    |
| 5                            | ОФИС №5      | 101,5   |
| 6                            | ОФИС №6      | 49,9    |
| 7                            | ОФИС №7      | 62,1    |
| 8                            | ОФИС №8      | 49,9    |
| 9                            | ОФИС №9      | 62,5    |
| 10                           | ОФИС №10     | 49,0    |
|                              |              | 605,7м2 |

|            |      |                 |       |       |       |   |          |      |
|------------|------|-----------------|-------|-------|-------|---|----------|------|
|            |      |                 |       |       |       | АП 44/11-22-ОВ   |          |      |
|            |      |                 |       |       |       | Многоквартирный дом со встроенными помещениями общественного назначения № 44 по генплану, расположенного в ЖК «Ангулиновский парк» Кстовского района Нижегородской области |          |      |
| Изм.       | Коп. | Лист            | Модок | Подп. | Дата  | Жилой дом   | Стадия   | Лист |
| ГИП        |      | Соколова О.В.   |       |       | 06.23 |   | Р        | 3    |
| Разработал |      | Сальникова Л.Г. |       |       | 06.23 | Отопление.<br>План 1 этажа.   | ПРОСПЕКТ |      |
| Н. контр.  |      | Ильичева М.М.   |       |       | 06.23 |   |          |      |

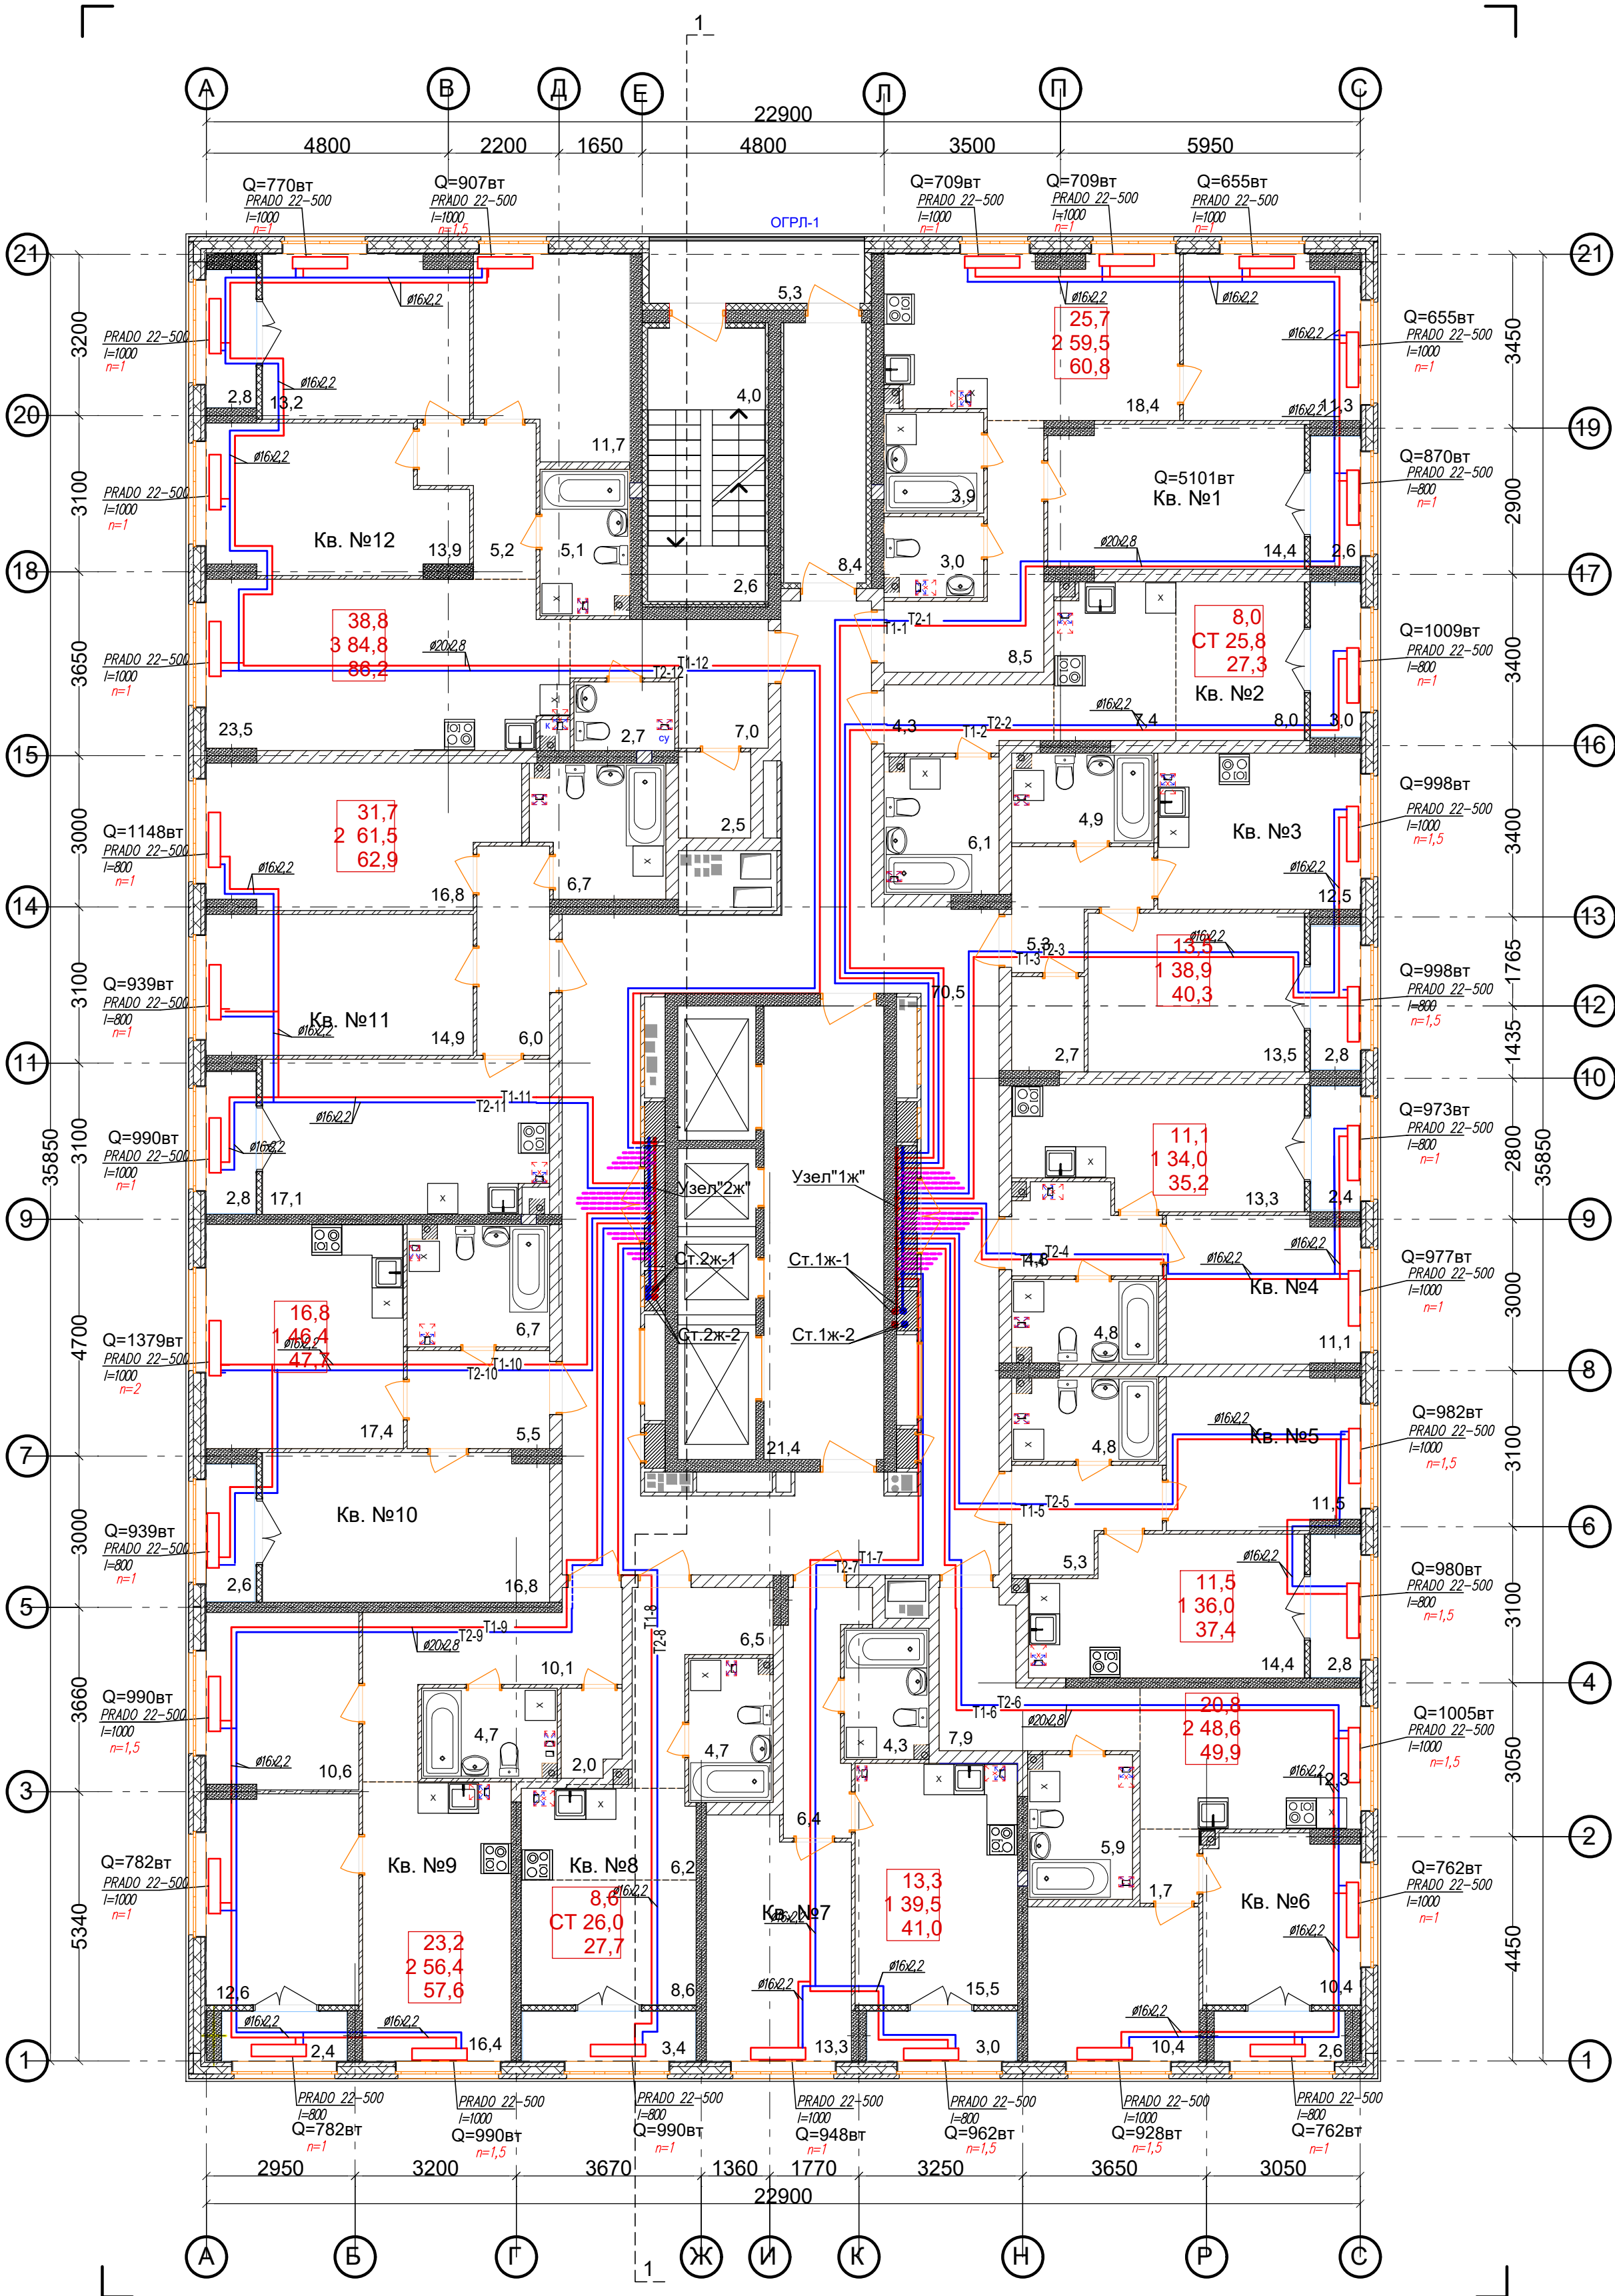

| Ведомость МОП помещений 2 этажа |                     |          | Экспликация 1-к кв. №4 |               |         | Экспликация 2-к кв. №9 |               |         |
|---------------------------------|---------------------|----------|------------------------|---------------|---------|------------------------|---------------|---------|
| № по плану                      | Наименование        | Площадь  | № по плану             | Наименование  | Площадь | № по плану             | Наименование  | Площадь |
| 1                               | Лоджия              | 5,3      | 1                      | Коридор       | 4,8     | 1                      | Жилая комната | 12,6    |
| 2                               | Лестничная площадка | 6,6      | 2                      | Кухня         | 13,3    | 2                      | Жилая комната | 10,6    |
| 3                               | Тамбур              | 8,4      | 3                      | Сс/у          | 4,8     | 3                      | Кухня         | 16,4    |
| 4                               | Коридор             | 70,5     | 4                      | Жилая комната | 11,1    | 4                      | Коридор       | 10,1    |
| 5                               | Лифтовый холл       | 21,4     | 5                      | Лоджия        | 2,4     | 5                      | Сс/у          | 4,7     |
|                                 |                     | 112,2 м² |                        |               | 36,4 м² | 6                      | Гардероб      | 2,0     |

| Экспликация 2-к кв. №1 |               |         | Экспликация 1-к кв. №5 |               |         | Экспликация 1-к кв. №10 |               |         |
|------------------------|---------------|---------|------------------------|---------------|---------|-------------------------|---------------|---------|
| № по плану             | Наименование  | Площадь | № по плану             | Наименование  | Площадь | № по плану              | Наименование  | Площадь |
| 1                      | Жилая комната | 14,4    | 1                      | Жилая комната | 11,5    | 1                       | Жилая комната | 16,8    |
| 2                      | Жилая комната | 11,3    | 2                      | Кухня         | 14,4    | 2                       | Кухня         | 17,4    |
| 3                      | Кухня         | 18,4    | 3                      | Коридор       | 5,3     | 3                       | Сс/у          | 6,7     |
| 4                      | Коридор       | 8,5     | 4                      | Сс/у          | 4,8     | 4                       | Коридор       | 5,5     |
| 5                      | С/у           | 3,0     | 5                      | Лоджия        | 2,8     | 5                       | Лоджия        | 2,6     |
| 6                      | Ванная        | 3,9     |                        |               | 38,8 м² |                         |               | 1,3     |
| 7                      | Лоджия        | 2,6     |                        |               | 37,4 м² |                         |               | 49,0 м² |
|                        |               | 62,1 м² |                        |               | 60,8 м² |                         |               | 47,7 м² |

| Экспликация СТУДИЯ кв. №2 |               |         | Экспликация 2-к кв. №6 |               |         | Экспликация 2-к кв. №11 |               |         |
|---------------------------|---------------|---------|------------------------|---------------|---------|-------------------------|---------------|---------|
| № по плану                | Наименование  | Площадь | № по плану             | Наименование  | Площадь | № по плану              | Наименование  | Площадь |
| 1                         | Жилая комната | 8,0     | 1                      | Жилая комната | 10,4    | 1                       | Жилая комната | 14,9    |
| 2                         | Кухня-ниша    | 7,4     | 2                      | Жилая комната | 10,4    | 2                       | Жилая комната | 16,8    |
| 3                         | Коридор       | 4,3     | 3                      | Кухня         | 12,3    | 3                       | Коридор       | 6,0     |
| 4                         | Сс/у          | 6,1     | 4                      | Коридор       | 9,6     | 4                       | Кухня         | 17,1    |
| 5                         | Лоджия        | 3,0     | 5                      | Сс/у          | 5,9     | 5                       | Сс/у          | 6,7     |
|                           |               | 28,8 м² | 6                      | Лоджия        | 2,6     | 6                       | Лоджия        | 2,8     |
|                           |               | 27,3 м² |                        |               | 51,2 м² |                         |               | 1,4     |


| Экспликация 1-к кв. №3 |               |         | Экспликация 1-к кв. №7 |               |         | Экспликация 3-к кв. №12 |               |         |
|------------------------|---------------|---------|------------------------|---------------|---------|-------------------------|---------------|---------|
| № по плану             | Наименование  | Площадь | № по плану             | Наименование  | Площадь | № по плану              | Наименование  | Площадь |
| 1                      | Жилая комната | 13,3    | 1                      | Жилая комната | 13,3    | 1                       | Жилая комната | 13,9    |
| 2                      | Жилая комната | 13,5    | 2                      | Кухня         | 15,5    | 2                       | Жилая комната | 13,2    |
| 2                      | Кухня         | 12,5    | 3                      | Коридор       | 6,4     | 3                       | Жилая комната | 11,7    |
| 3                      | Коридор       | 5,3     | 4                      | Сс/у          | 4,3     | 4                       | Кухня         | 23,5    |
| 4                      | Сс/у          | 4,9     | 5                      | Лоджия        | 3,0     | 5                       | Коридор       | 12,2    |
| 5                      | Гардероб      | 2,7     |                        |               | 42,5 м² | 6                       | Сс/у          | 5,1     |
| 6                      | Лоджия        | 2,8     |                        |               | 41,0 м² | 7                       | С/у           | 2,7     |
|                        |               | 41,7 м² |                        |               | 40,3 м² | 8                       | Гардероб      | 2,5     |

| Экспликация СТУДИЯ кв. №8 |               |         | Экспликация 3-к кв. №12 (продолжение) |              |         |
|---------------------------|---------------|---------|---------------------------------------|--------------|---------|
| № по плану                | Наименование  | Площадь | № по плану                            | Наименование | Площадь |
| 1                         | Жилая комната | 8,6     |                                       |              |         |
| 2                         | Кухня-ниша    | 6,2     |                                       |              |         |
| 3                         | Коридор       | 6,5     |                                       |              |         |
| 4                         | Сс/у          | 4,7     |                                       |              |         |
| 5                         | Лоджия        | 3,4     |                                       |              |         |
|                           |               | 29,4 м² |                                       |              |         |

ПРИМЕЧАНИЯ

- Вытяжные воздуховоды в шахте выше кровли до выпусков воздуха теплоизолировать матами из базальтового волокна ОБМ толщиной 30мм.
- Для обеспечения нормируемого предела огнестойкости, воздуховоды в шахтах и все транзитные воздуховоды покрыть огнезадерживающим составом МБОР-5Ф.
- Монтаж воздуховодов производить в соответствии со СП 73.13330.2016 "Внутренние санитарно-технические системы".
- Ограждающие стенки по этажам и вентиляционные шахты на кровле возводить после монтажа воздуховодов, изоляции, покрытия огнезадерживающим составом МБОР-5Ф, заделки расстояний между воздуховодами при прожигании ими перекрытий.
- Смотреть на воздуховоды на схемах со стороны обслуживаемого помещения.
- Конструкцию вентиляционной шахты см. в разделе АР.
- Верх решеток в помещениях установить на 200мм ниже потолка.

|   |  |  |  |  |  |           |  |  |                          |  |  |
|---|--|--|--|--|--|-----------|--|--|--------------------------|--|--|
| АП 44/11-22-ОВ   |  |  |  |  |  | Жилой дом |  |  | Отопление. План 2 этажа. |  |  |
| Многоквартирный дом со встроенными помещениями общественного назначения № 44 по генплану, расположенного в ЖК «Ангулиновский парк» Кстовского района Нижегородской области |  |  |  |  |  | Р         |  |  | ПРОСПЕКТ                 |  |  |
| Изм. Кол. Лист Недок Подп. Дата   |  |  |  |  |  | Лист 4    |  |  | ПРОСПЕКТ                 |  |  |
| Разработал Салькина Л.Г.   |  |  |  |  |  | Лист 4    |  |  | ПРОСПЕКТ                 |  |  |
| Н. контр. Ильичева М.М.   |  |  |  |  |  | Лист 4    |  |  | ПРОСПЕКТ                 |  |  |

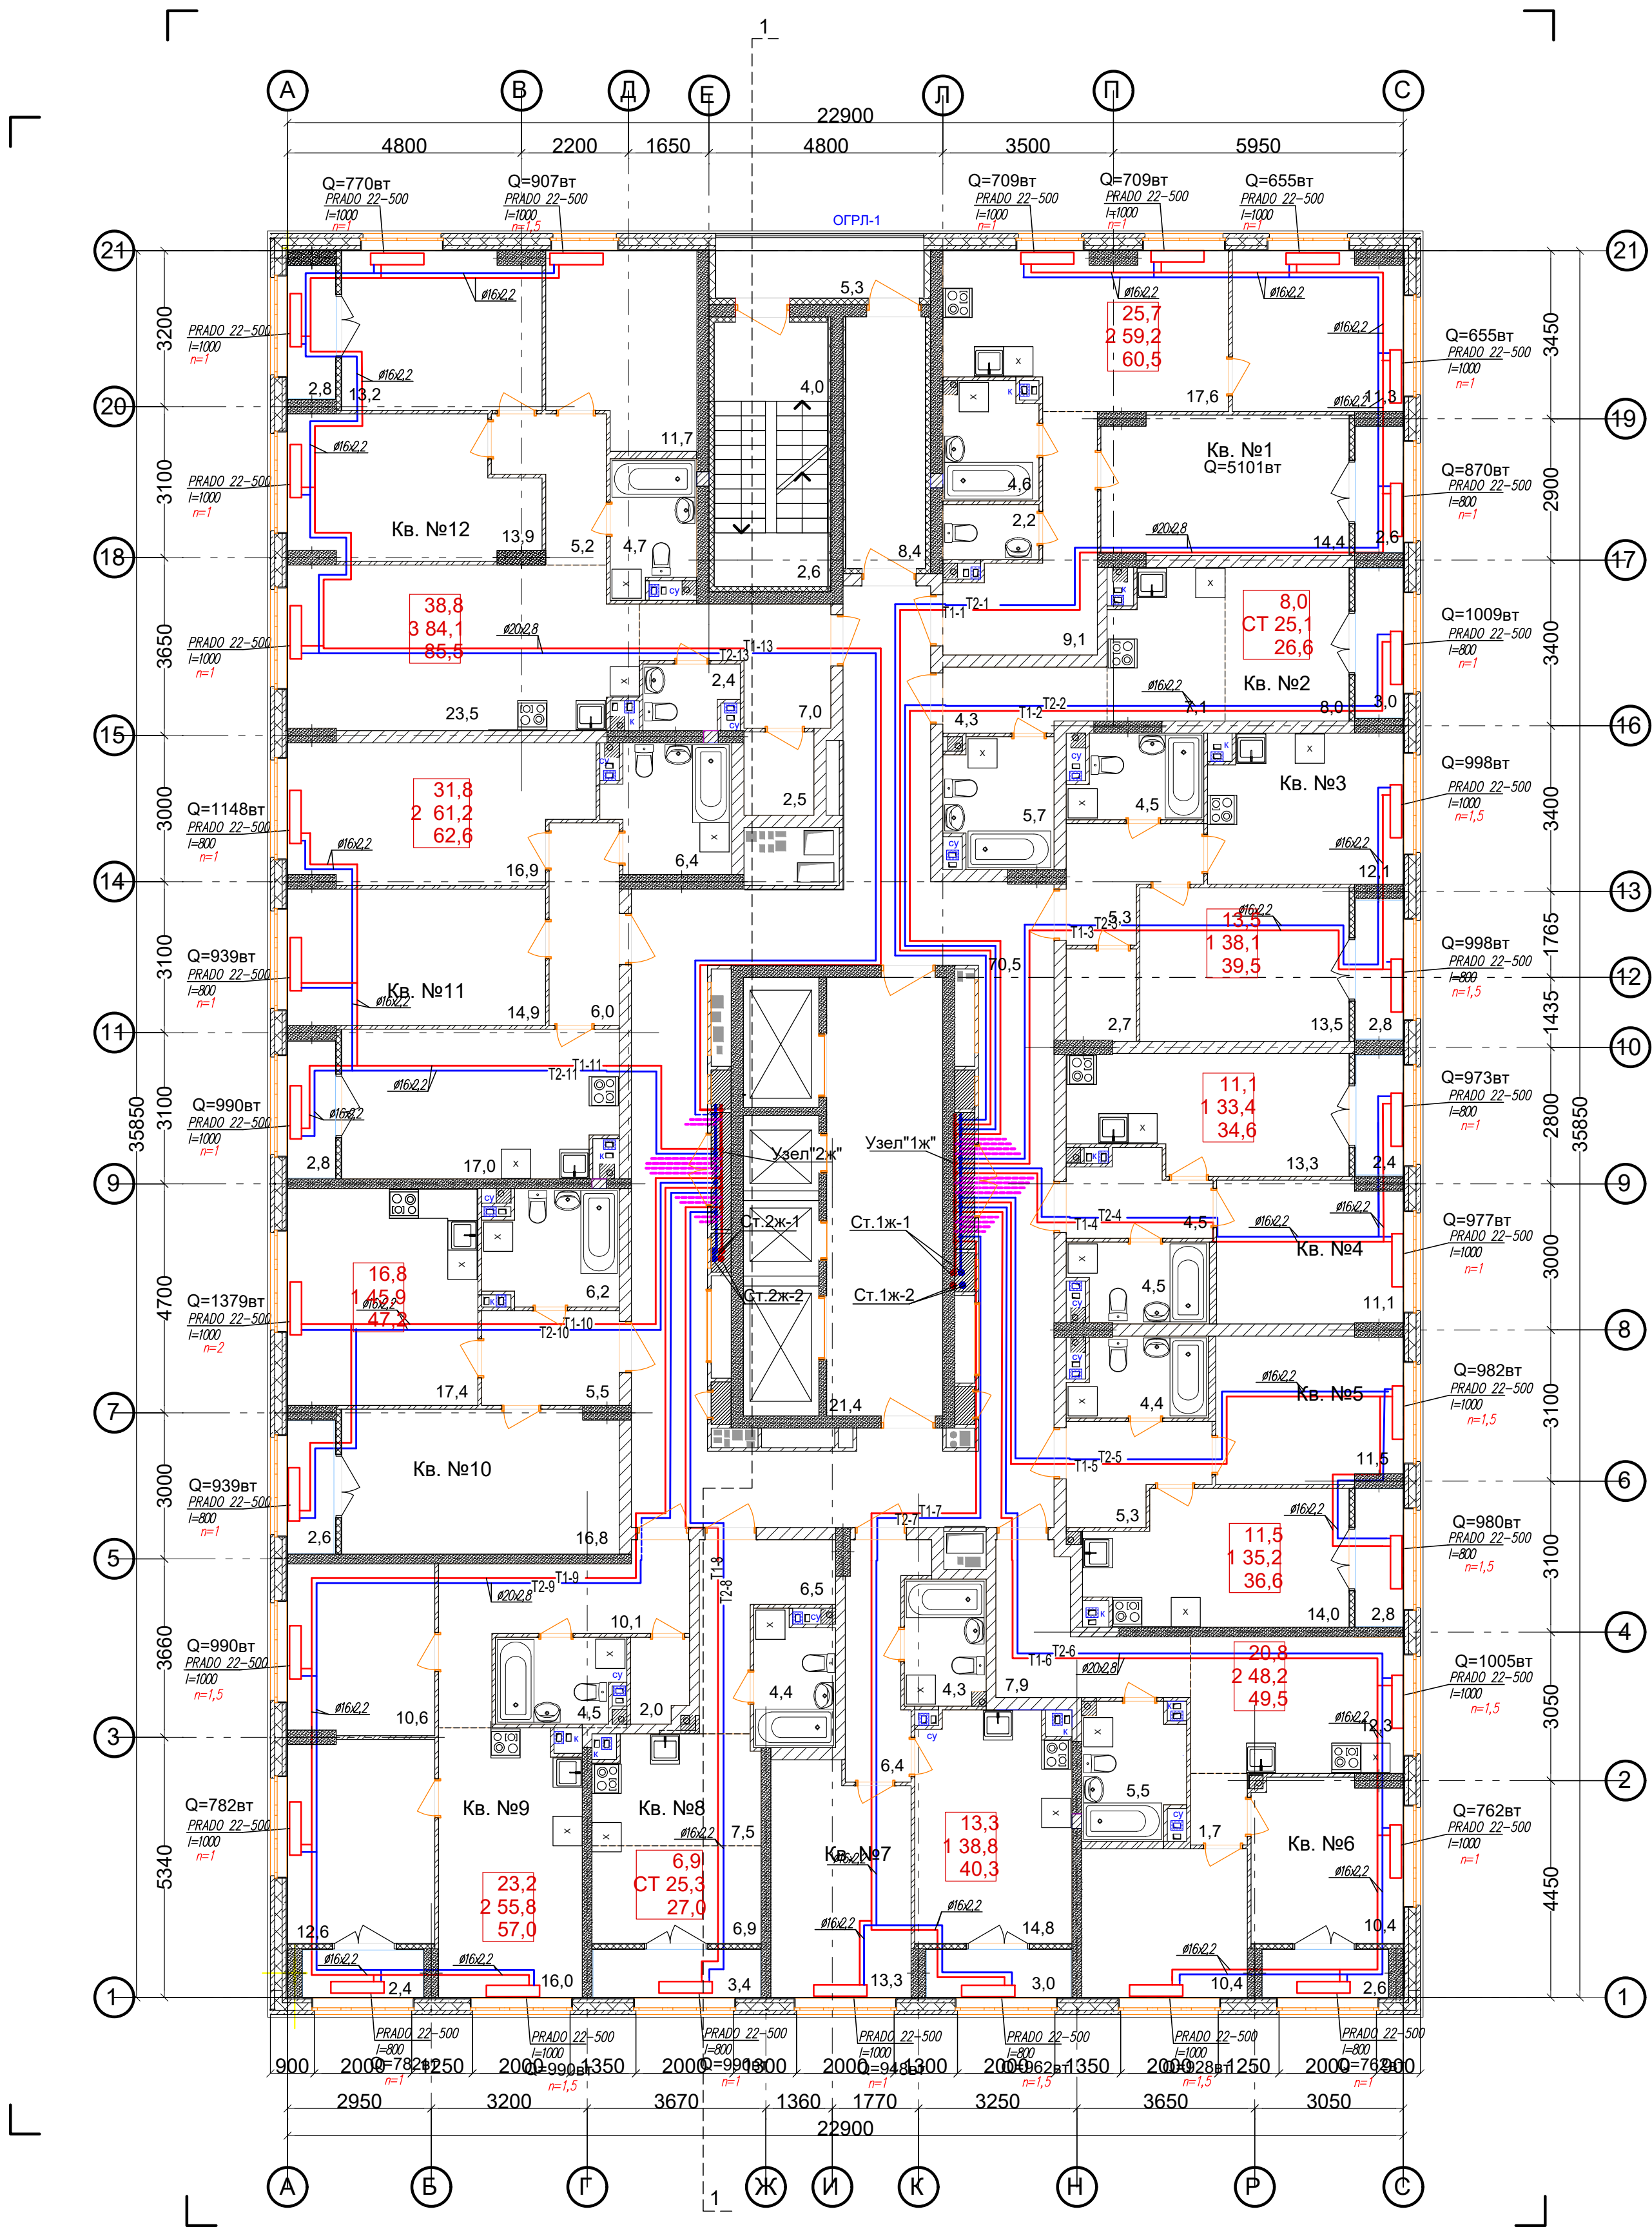

| Ведомость МОП помещений 3 этажа |                     |          | Экспликация 1-к кв. №4 3 этажа |               |         | Экспликация 2-к кв. №9 3 этажа |               |         |
|---------------------------------|---------------------|----------|--------------------------------|---------------|---------|--------------------------------|---------------|---------|
| № по плану                      | Наименование        | Площадь  | № по плану                     | Наименование  | Площадь | № по плану                     | Наименование  | Площадь |
| 1                               | Лоджия              | 5,3      | 1                              | Жилая комната | 10,9    | 1                              | Жилая комната | 12,5    |
| 2                               | Лестничная площадка | 6,6      | 2                              | Кухня         | 13,0    | 2                              | Жилая комната | 10,4    |
| 3                               | Тамбур              | 8,4      | 3                              | Коридор       | 4,3     | 3                              | Кухня         | 15,7    |
| 4                               | Коридор             | 69,1     | 4                              | Сс/у          | 4,1     | 4                              | Коридор       | 9,8     |
| 5                               | Лифтовый холл       | 21,2     | 5                              | Лоджия        | 2,4     | 5                              | Сс/у          | 4,1     |
|                                 |                     | 110,6 м² |                                |               | 34,7 м² | 6                              | Гардероб      | 1,9     |

| Экспликация 1-к кв. №5 3 этажа |               |         | Экспликация 1-к кв. №10 3 этажа |               |         |
|--------------------------------|---------------|---------|---------------------------------|---------------|---------|
| № по плану                     | Наименование  | Площадь | № по плану                      | Наименование  | Площадь |
| 1                              | Жилая комната | 11,3    | 1                               | Жилая комната | 16,6    |
| 2                              | Кухня         | 13,8    | 2                               | Кухня         | 17,2    |
| 3                              | Коридор       | 5,1     | 3                               | Сс/у          | 5,8     |
| 4                              | Сс/у          | 4,1     | 4                               | Коридор       | 5,3     |
| 5                              | Лоджия        | 2,4     | 5                               | Лоджия        | 2,6     |
|                                |               | 37,1 м² |                                 |               | 47,5 м² |

| Экспликация 2-к кв. №1 3 этажа |               |         | Экспликация 2-к кв. №6 3 этажа |               |         |
|--------------------------------|---------------|---------|--------------------------------|---------------|---------|
| № по плану                     | Наименование  | Площадь | № по плану                     | Наименование  | Площадь |
| 1                              | Жилая комната | 14,1    | 1                              | Жилая комната | 10,2    |
| 2                              | Жилая комната | 11,2    | 2                              | Жилая комната | 10,3    |
| 3                              | Кухня         | 17,4    | 3                              | Кухня         | 12,1    |
| 4                              | Коридор       | 8,8     | 4                              | Коридор       | 9,4     |
| 5                              | Сс/у          | 2,0     | 5                              | Сс/у          | 5,1     |
| 6                              | Ванная        | 4,3     | 6                              | Лоджия        | 2,6     |
| 7                              | Лоджия        | 2,6     |                                |               | 49,7 м² |
|                                |               | 60,4 м² |                                |               | 49,5 м² |

| Экспликация СТУДИЯ кв. №2 3 этажа |               |         | Экспликация 1-к кв. №7 3 этажа |               |         |
|-----------------------------------|---------------|---------|--------------------------------|---------------|---------|
| № по плану                        | Наименование  | Площадь | № по плану                     | Наименование  | Площадь |
| 1                                 | Жилая комната | 7,9     | 1                              | Жилая комната | 13,1    |
| 2                                 | Кухня-ниша    | 7,0     | 2                              | Кухня         | 14,7    |
| 3                                 | Коридор       | 4,2     | 3                              | Коридор       | 6,1     |
| 4                                 | Сс/у          | 5,3     | 4                              | Сс/у          | 4,0     |
| 5                                 | Лоджия        | 3,0     | 5                              | Лоджия        | 3,0     |
|                                   |               | 27,4 м² |                                |               | 40,9 м² |


| Экспликация 1-к кв. №3 3 этажа |               |         | Экспликация 3-к кв. №12 3 этажа |               |         |
|--------------------------------|---------------|---------|---------------------------------|---------------|---------|
| № по плану                     | Наименование  | Площадь | № по плану                      | Наименование  | Площадь |
| 1                              | Жилая комната | 13,3    | 1                               | Жилая комната | 13,7    |
| 2                              | Кухня         | 11,9    | 2                               | Жилая комната | 13,1    |
| 3                              | Коридор       | 5,1     | 3                               | Жилая комната | 11,5    |
| 4                              | Сс/у          | 4,2     | 4                               | Кухня         | 23,2    |
| 5                              | Гардероб      | 2,6     | 5                               | Коридор       | 11,9    |
| 6                              | Лоджия        | 2,8     | 6                               | Сс/у          | 4,3     |
|                                |               | 39,9 м² |                                 |               | 2,2     |

| Экспликация СТУДИЯ кв. №8 3 этажа |               |         | Экспликация 1-к кв. №11 3 этажа |               |         |
|-----------------------------------|---------------|---------|---------------------------------|---------------|---------|
| № по плану                        | Наименование  | Площадь | № по плану                      | Наименование  | Площадь |
| 1                                 | Жилая комната | 6,9     | 1                               | Жилая комната | 16,6    |
| 2                                 | Кухня-ниша    | 7,4     | 2                               | Жилая комната | 16,6    |
| 3                                 | Коридор       | 6,3     | 3                               | Коридор       | 5,8     |
| 4                                 | Сс/у          | 4,1     | 4                               | Кухня         | 16,8    |
| 5                                 | Лоджия        | 3,4     | 5                               | Сс/у          | 5,9     |
|                                   |               | 28,1 м² |                                 |               | 62,5 м² |


ПРИМЕЧАНИЯ

- Вытяжные воздуховоды в шахте выше кровли до выпусков воздуха теплоизолировать матами из базальтового волокна ОБМ толщиной 30мм.
- Для обеспечения нормируемого предела огнестойкости, воздуховоды в шахтах и все транзитные воздуховоды покрыть огнезадерживающим составом МБОР-5Ф.
- Монтаж воздуховодов производить в соответствии со СП 73.13330.2016 "Внутренние санитарно-технические системы".
- Ограждающие стенки по этажам и вентиляторы на кровле возводить после монтажа воздуховодов, изоляции, покрытия огнезадерживающим составом МБОР-5Ф, заделки расстояний между воздуховодами при прохождении ими перекрытий.
- Смотреть на воздуховоды на схемах со стороны обслуживаемого помещения.
- Конструкция вентиляционной шахты см. в разделе АР.
- Верх решеток в помещениях установить на 200мм ниже потолка.

|   |      |                 |        |        |       |
|---|------|-----------------|--------|--------|-------|
| АП 44/11-22-ОВ   |      |                 |        |        |       |
| Многоквартирный дом со встроенными помещениями общественного назначения № 44 по генплану, расположенного в ЖК «Ангулиновский парк» Кстовского района Нижегородской области |      |                 |        |        |       |
| Изм.   | Коп. | Лист            | № док. | Подп.  | Дата  |
| ГИП   |      | Соколова О.В.   |        |        | 06.23 |
| Разработал   |      | Сальникова Л.Г. |        |        | 06.23 |
| Н. контр.   |      | Ильичева М.М.   |        |        | 06.23 |
| Жилой дом   |      |                 |        | Стадия | Лист  |
| Отопление. План 3 этажа.   |      |                 |        | Р      | 5     |
| ПРОСПЕКТ   |      |                 |        | Листов |       |

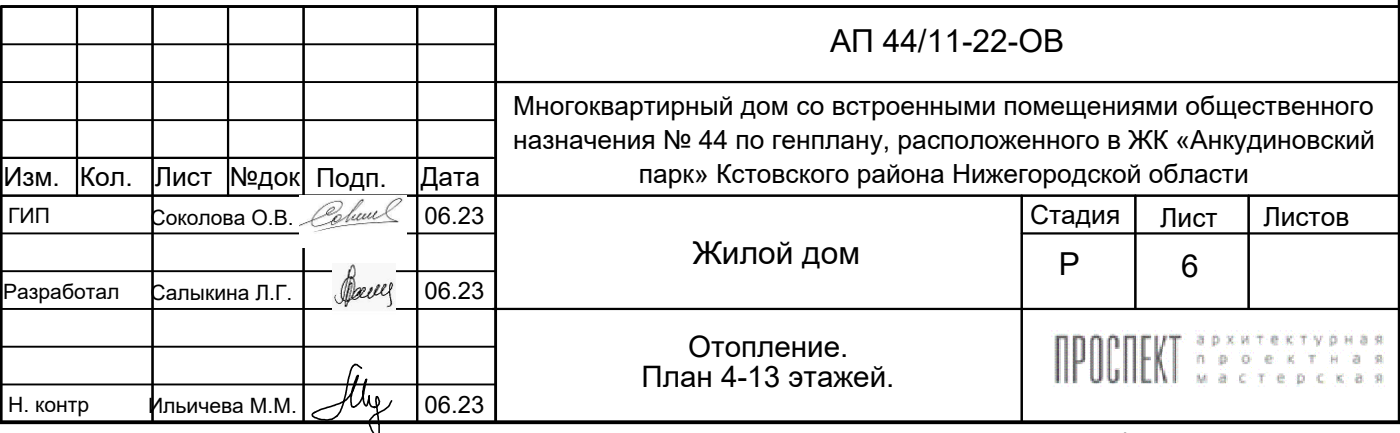

Формат А1

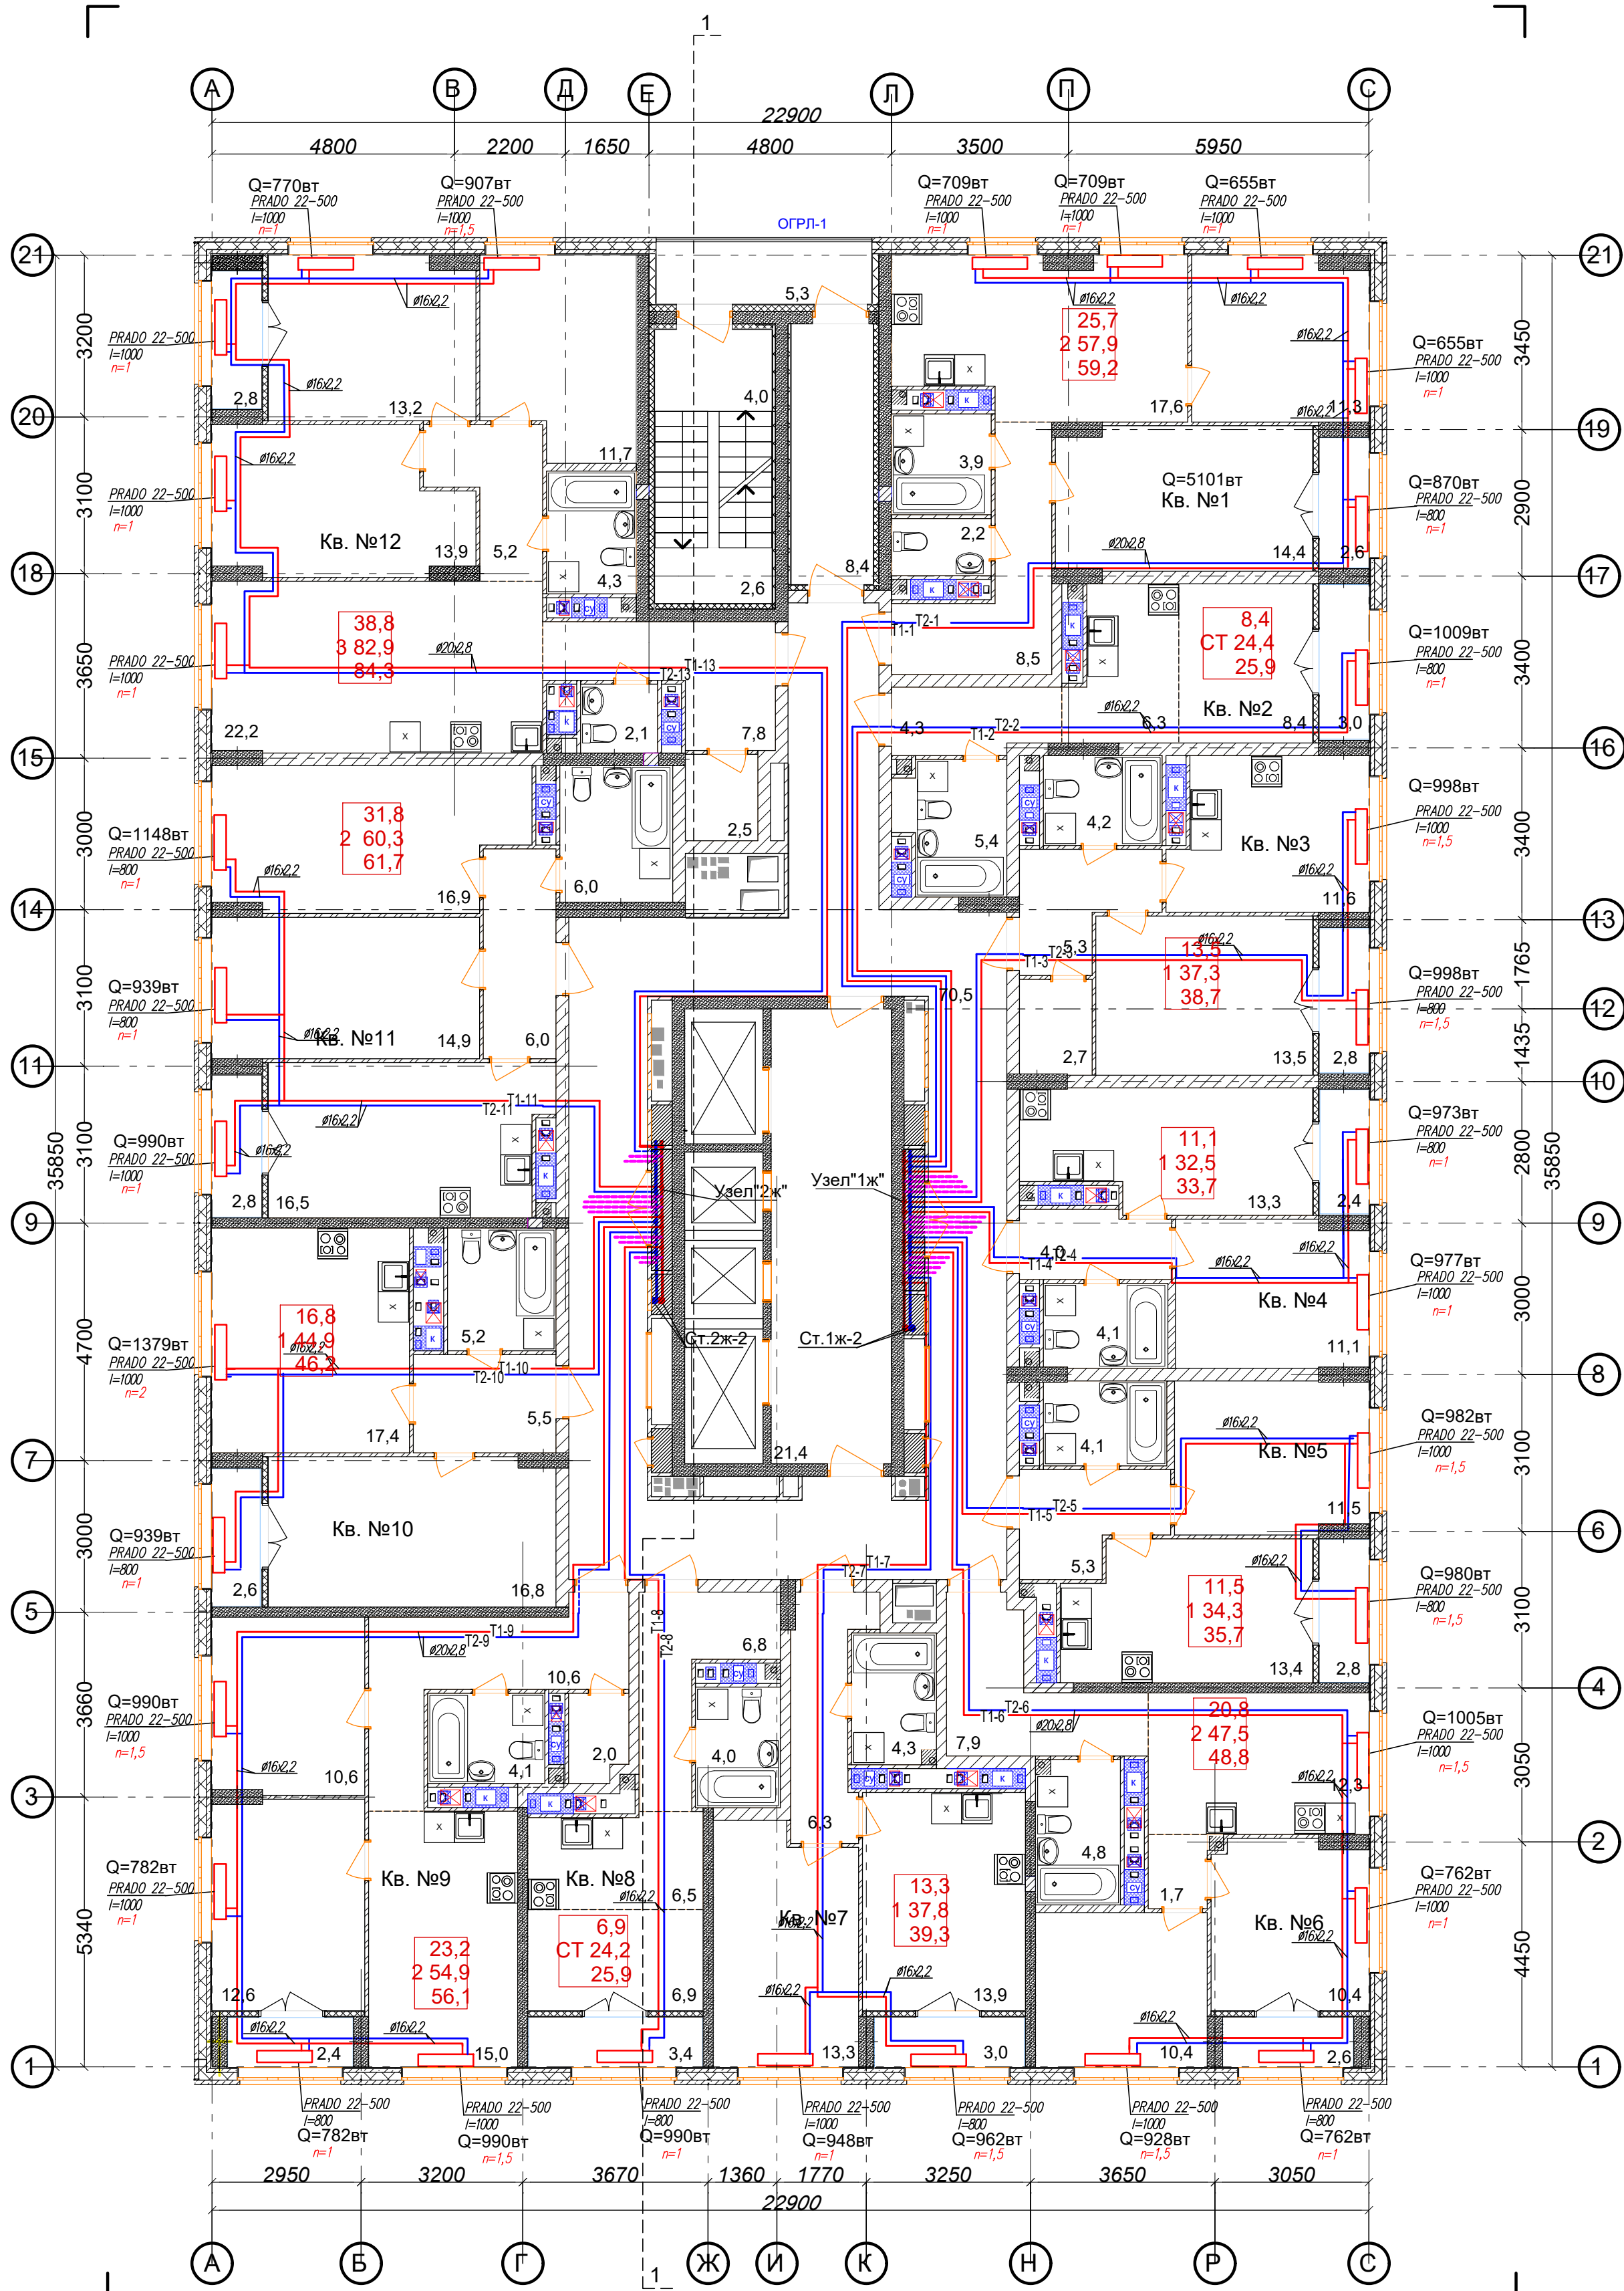

| Ведомость МОП помещений 14-15 этажей |                     |          | Экспликация 1-к кв. №4 14-15 этажей |               |         | Экспликация 2-к кв. №9 14-15 этажей |               |         |
|--------------------------------------|---------------------|----------|-------------------------------------|---------------|---------|-------------------------------------|---------------|---------|
| № по плану                           | Наименование        | Площадь  | № по плану                          | Наименование  | Площадь | № по плану                          | Наименование  | Площадь |
| 1                                    | Лоджия              | 5,3      | 1                                   | Жилая комната | 11,1    | 1                                   | Жилая комната | 12,6    |
| 2                                    | Лестничная площадка | 6,6      | 2                                   | Кухня         | 13,3    | 2                                   | Жилая комната | 10,6    |
| 3                                    | Тамбур              | 8,4      | 3                                   | Коридор       | 4,0     | 3                                   | Кухня         | 15,0    |
| 4                                    | Коридор             | 70,5     | 4                                   | Сс/у          | 4,1     | 4                                   | Коридор       | 10,6    |
| 5                                    | Лифтовый холл       | 21,4     | 5                                   | Лоджия        | 2,4     | 5                                   | Сс/у          | 4,1     |
|                                      |                     | 112,2 м² |                                     |               | 34,9 м² | 6                                   | Гардероб      | 2,0     |
|                                      |                     |          |                                     |               | 33,7м2  | 7                                   | Лоджия        | 2,4     |

| Экспликация 2-к кв. №1 14-15 этажей |               |         | Экспликация 1-к кв. №10 14-15 этажей |               |         |
|-------------------------------------|---------------|---------|--------------------------------------|---------------|---------|
| № по плану                          | Наименование  | Площадь | № по плану                           | Наименование  | Площадь |
| 1                                   | Жилая комната | 14,4    | 1                                    | Жилая комната | 16,8    |
| 2                                   | Жилая комната | 11,3    | 2                                    | Кухня         | 17,4    |
| 3                                   | Кухня         | 17,6    | 3                                    | Сс/у          | 5,2     |
| 4                                   | Коридор       | 8,5     | 4                                    | Коридор       | 5,5     |
| 5                                   | Сс/у          | 2,2     | 5                                    | Лоджия        | 2,6     |
| 6                                   | Ванная        | 3,9     |                                      |               | 47,5 м² |
| 7                                   | Лоджия        | 2,6     |                                      |               | 46,2м2  |
|                                     |               | 60,5 м² |                                      |               | 59,2м2  |

| Экспликация СТУДИЯ кв. №2 14-15 этажей |               |         | Экспликация 2-к кв. №6 14-15 этажей |               |         |
|----------------------------------------|---------------|---------|-------------------------------------|---------------|---------|
| № по плану                             | Наименование  | Площадь | № по плану                          | Наименование  | Площадь |
| 1                                      | Жилая комната | 8,4     | 1                                   | Жилая комната | 10,4    |
| 2                                      | Кухня-ниша    | 6,3     | 2                                   | Жилая комната | 10,4    |
| 3                                      | Коридор       | 4,3     | 3                                   | Кухня         | 12,3    |
| 4                                      | Сс/у          | 5,4     | 4                                   | Коридор       | 9,6     |
| 5                                      | Лоджия        | 3,0     | 5                                   | Сс/у          | 4,8     |
|                                        |               | 27,4 м² | 6                                   | Лоджия        | 2,6     |
|                                        |               | 25,9м2  |                                     |               | 50,1 м² |

| Экспликация 1-к кв. №3 14-15 этажей |               |         | Экспликация 1-к кв. №7 14-15 этажей |               |         |
|-------------------------------------|---------------|---------|-------------------------------------|---------------|---------|
| № по плану                          | Наименование  | Площадь | № по плану                          | Наименование  | Площадь |
| 1                                   | Жилая комната | 13,5    | 1                                   | Жилая комната | 13,3    |
| 2                                   | Кухня         | 11,6    | 2                                   | Кухня         | 13,9    |
| 3                                   | Коридор       | 5,3     | 3                                   | Коридор       | 6,3     |
| 4                                   | Сс/у          | 4,2     | 4                                   | Сс/у          | 4,3     |
| 5                                   | Гардероб      | 2,7     | 5                                   | Лоджия        | 3,0     |
| 6                                   | Лоджия        | 2,8     |                                     |               | 40,8 м² |
|                                     |               | 40,1 м² |                                     |               | 39,3м2  |

| Экспликация 1-к кв. №3 14-15 этажей |               |         | Экспликация СТУДИЯ кв. №8 14-15 этажей |               |         |
|-------------------------------------|---------------|---------|----------------------------------------|---------------|---------|
| № по плану                          | Наименование  | Площадь | № по плану                             | Наименование  | Площадь |
| 1                                   | Жилая комната | 13,5    | 1                                      | Жилая комната | 6,9     |
| 2                                   | Кухня         | 11,6    | 2                                      | Кухня-ниша    | 6,5     |
| 3                                   | Коридор       | 5,3     | 3                                      | Коридор       | 6,8     |
| 4                                   | Сс/у          | 4,2     | 4                                      | Сс/у          | 4,0     |
| 5                                   | Гардероб      | 2,7     | 5                                      | Лоджия        | 3,4     |
| 6                                   | Лоджия        | 2,8     |                                        |               | 27,6 м² |
|                                     |               | 40,1 м² |                                        |               | 25,9м2  |

| Экспликация 1-к кв. №3 14-15 этажей |               |         | Экспликация 3-к кв. №12 14-15 этажей |               |         |
|-------------------------------------|---------------|---------|--------------------------------------|---------------|---------|
| № по плану                          | Наименование  | Площадь | № по плану                           | Наименование  | Площадь |
| 1                                   | Жилая комната | 13,5    | 1                                    | Жилая комната | 13,9    |
| 2                                   | Кухня         | 11,6    | 2                                    | Жилая комната | 13,2    |
| 3                                   | Коридор       | 5,3     | 3                                    | Жилая комната | 11,7    |
| 4                                   | Сс/у          | 4,2     | 4                                    | Кухня         | 22,2    |
| 5                                   | Гардероб      | 2,7     | 5                                    | Коридор       | 13,0    |
| 6                                   | Лоджия        | 2,8     | 6                                    | Сс/у          | 4,3     |
|                                     |               | 40,1 м² | 7                                    | С/у           | 2,1     |
|                                     |               | 38,7м2  | 8                                    | Гардероб      | 2,5     |

| Экспликация 1-к кв. №3 14-15 этажей |               |         | Экспликация 3-к кв. №12 14-15 этажей |               |         |
|-------------------------------------|---------------|---------|--------------------------------------|---------------|---------|
| № по плану                          | Наименование  | Площадь | № по плану                           | Наименование  | Площадь |
| 1                                   | Жилая комната | 13,5    | 1                                    | Жилая комната | 13,9    |
| 2                                   | Кухня         | 11,6    | 2                                    | Жилая комната | 13,2    |
| 3                                   | Коридор       | 5,3     | 3                                    | Жилая комната | 11,7    |
| 4                                   | Сс/у          | 4,2     | 4                                    | Кухня         | 22,2    |
| 5                                   | Гардероб      | 2,7     | 5                                    | Коридор       | 13,0    |
| 6                                   | Лоджия        | 2,8     | 6                                    | Сс/у          | 4,3     |
|                                     |               | 40,1 м² | 7                                    | С/у           | 2,1     |
|                                     |               | 38,7м2  | 8                                    | Гардероб      | 2,5     |

| Экспликация 1-к кв. №3 14-15 этажей |               |         | Экспликация 3-к кв. №12 14-15 этажей |               |         |
|-------------------------------------|---------------|---------|--------------------------------------|---------------|---------|
| № по плану                          | Наименование  | Площадь | № по плану                           | Наименование  | Площадь |
| 1                                   | Жилая комната | 13,5    | 1                                    | Жилая комната | 13,9    |
| 2                                   | Кухня         | 11,6    | 2                                    | Жилая комната | 13,2    |
| 3                                   | Коридор       | 5,3     | 3                                    | Жилая комната | 11,7    |
| 4                                   | Сс/у          | 4,2     | 4                                    | Кухня         | 22,2    |
| 5                                   | Гардероб      | 2,7     | 5                                    | Коридор       | 13,0    |
| 6                                   | Лоджия        | 2,8     | 6                                    | Сс/у          | 4,3     |
|                                     |               | 40,1 м² | 7                                    | С/у           | 2,1     |
|                                     |               | 38,7м2  | 8                                    | Гардероб      | 2,5     |

ПРИМЕЧАНИЯ

- Витяжные воздухопроводы в шахте выше кровле до выпусков воздуха теплоизолировать матами из базальтового волокна ОБМ толщиной 30мм.
- Для обеспечения нормируемого предела огнестойкости, воздухопроводы в шахтах и все транзитные воздухопроводы покрыть огнезадерживающим составом МБОР-5Ф.
- Монтаж воздухопроводов производить в соответствии со СП 73.13330.2016 "Внутренние санитарно-технические системы".
- Ограждающие стенки по этажам и вентиляторы на кровле возводить после монтажа воздухопроводов, изоляции, покрытия огнезадерживающим составом МБОР-5Ф, заделки расстояний между воздухопроводами при прохождении ими перекрытий.
- Смотреть на воздухопроводы на схемах со стороны обслуживаемого помещения.
- Конструкция вентиляционной шахты см. в разделе АР.
- Верх решеток в помещениях установить на 200мм ниже потолка.

| Экспликация 1-к кв. №3 14-15 этажей |               |         | Экспликация 3-к кв. №12 14-15 этажей |               |         |
|-------------------------------------|---------------|---------|--------------------------------------|---------------|---------|
| № по плану                          | Наименование  | Площадь | № по плану                           | Наименование  | Площадь |
| 1                                   | Жилая комната | 13,5    | 1                                    | Жилая комната | 13,9    |
| 2                                   | Кухня         | 11,6    | 2                                    | Жилая комната | 13,2    |
| 3                                   | Коридор       | 5,3     | 3                                    | Жилая комната | 11,7    |
| 4                                   | Сс/у          | 4,2     | 4                                    | Кухня         | 22,2    |
| 5                                   | Гардероб      | 2,7     | 5                                    | Коридор       | 13,0    |
| 6                                   | Лоджия        | 2,8     | 6                                    | Сс/у          | 4,3     |
|                                     |               | 40,1 м² | 7                                    | С/у           | 2,1     |
|                                     |               | 38,7м2  | 8                                    | Гардероб      | 2,5     |



