


План 1 этажа

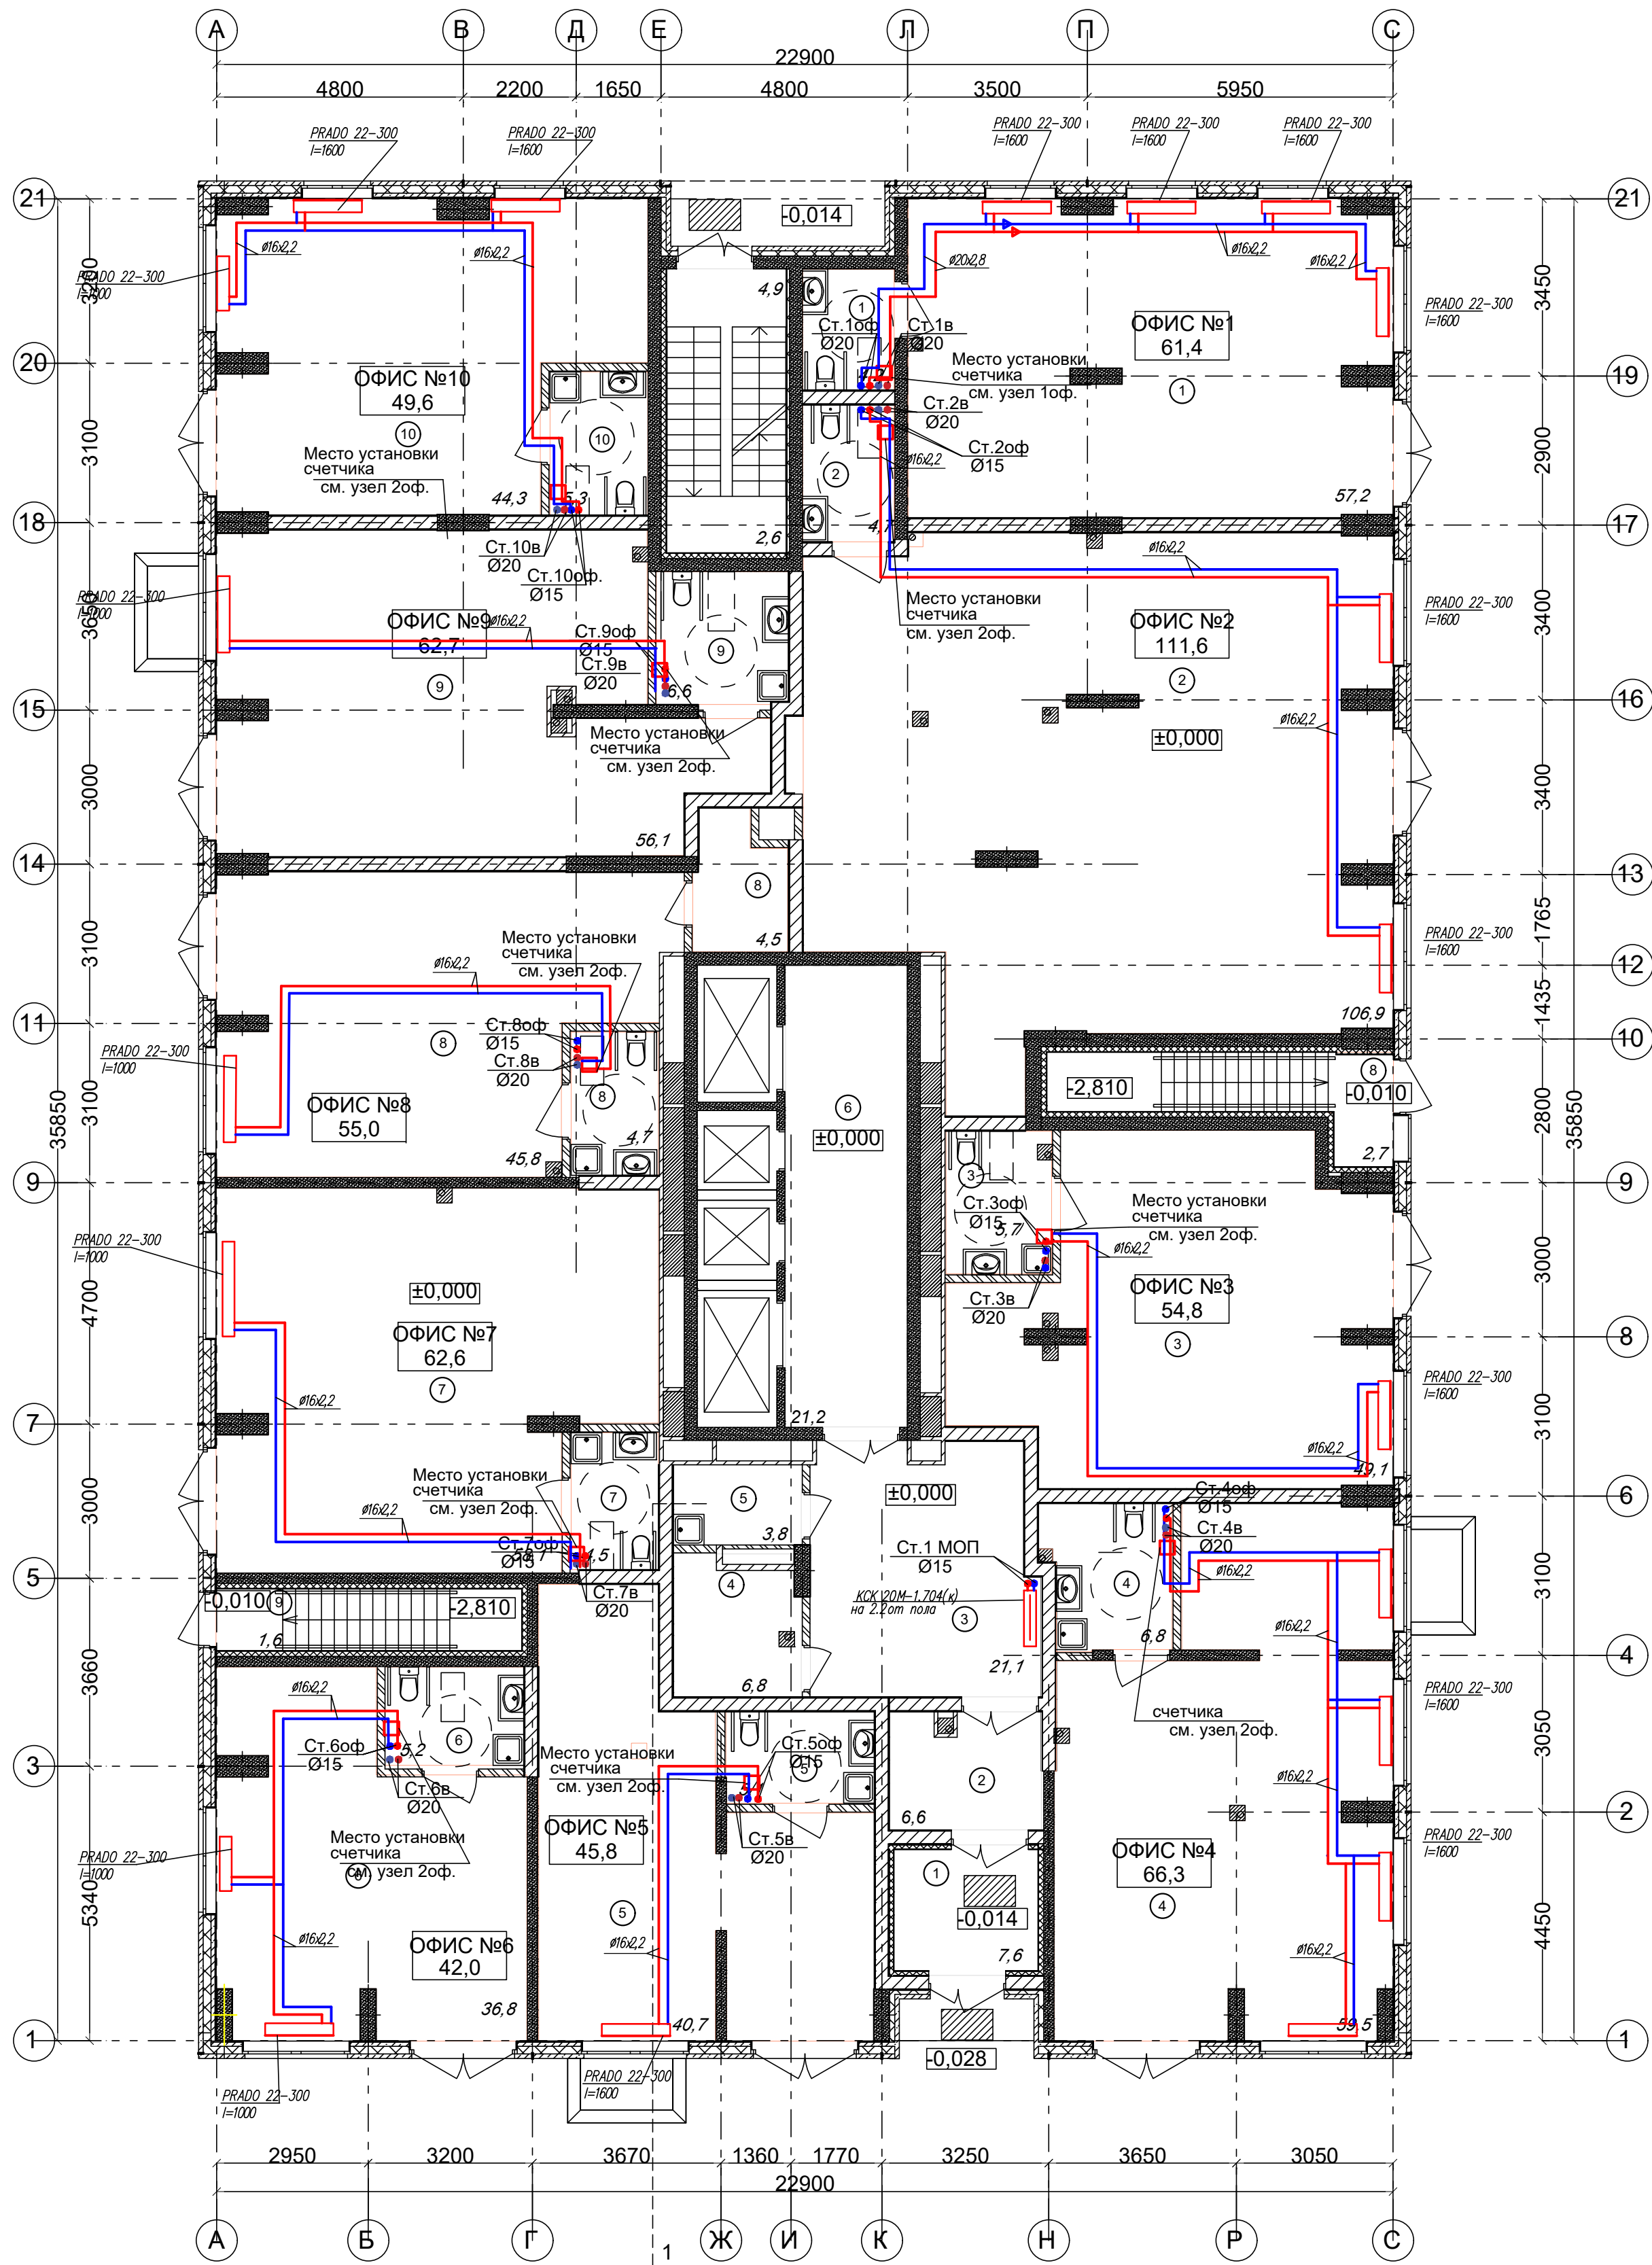


Экспликация помещений офисов		
№ по плану	Наименование	Площадь
1	ОФИС №1	61,4
2	ОФИС №2	111,6
3	ОФИС №3	54,8
4	ОФИС №4	66,3
5	ОФИС №5	45,8
6	ОФИС №6	42,0
7	ОФИС №7	62,6
8	ОФИС №8	55,0
9	ОФИС №9	62,7
10	ОФИС №10	49,6

Ведомость МОП помещений 1 этажа		
№ по плану	Наименование	Площадь
1	Тамбур	7,6
2	Тамбур	6,6
3	Вестибюль	21,1
4	Колясочная	6,8
5	КУИ	3,8
6	Лифтовый холл	21,2
7	Лестничная площадка	7,5
8	Площадка в подвал	2,7
9	Площадка в подвал	1,6
		78,9 м²

						АП 41/03-22-ОВ		
						Многоквартирный дом со встроенными помещениями общественного назначения № 41 по генплану, расположенного в ЖК «Анкудиновский парк» Кстовского района Нижегородской области		
Изм.	Кол.	Лист	№ док.	Подп.	Дата	Жилой дом	Стадия	Лист
ГИП		Соколова О.В.			09.22		Р	3
Разработал		Сальпина Л.Г.			09.22	Отопление. План 1 этажа.	ПРОСПЕКТ	
Н. контр.		Ильичева М.М.			09.22			


План 2 этажа

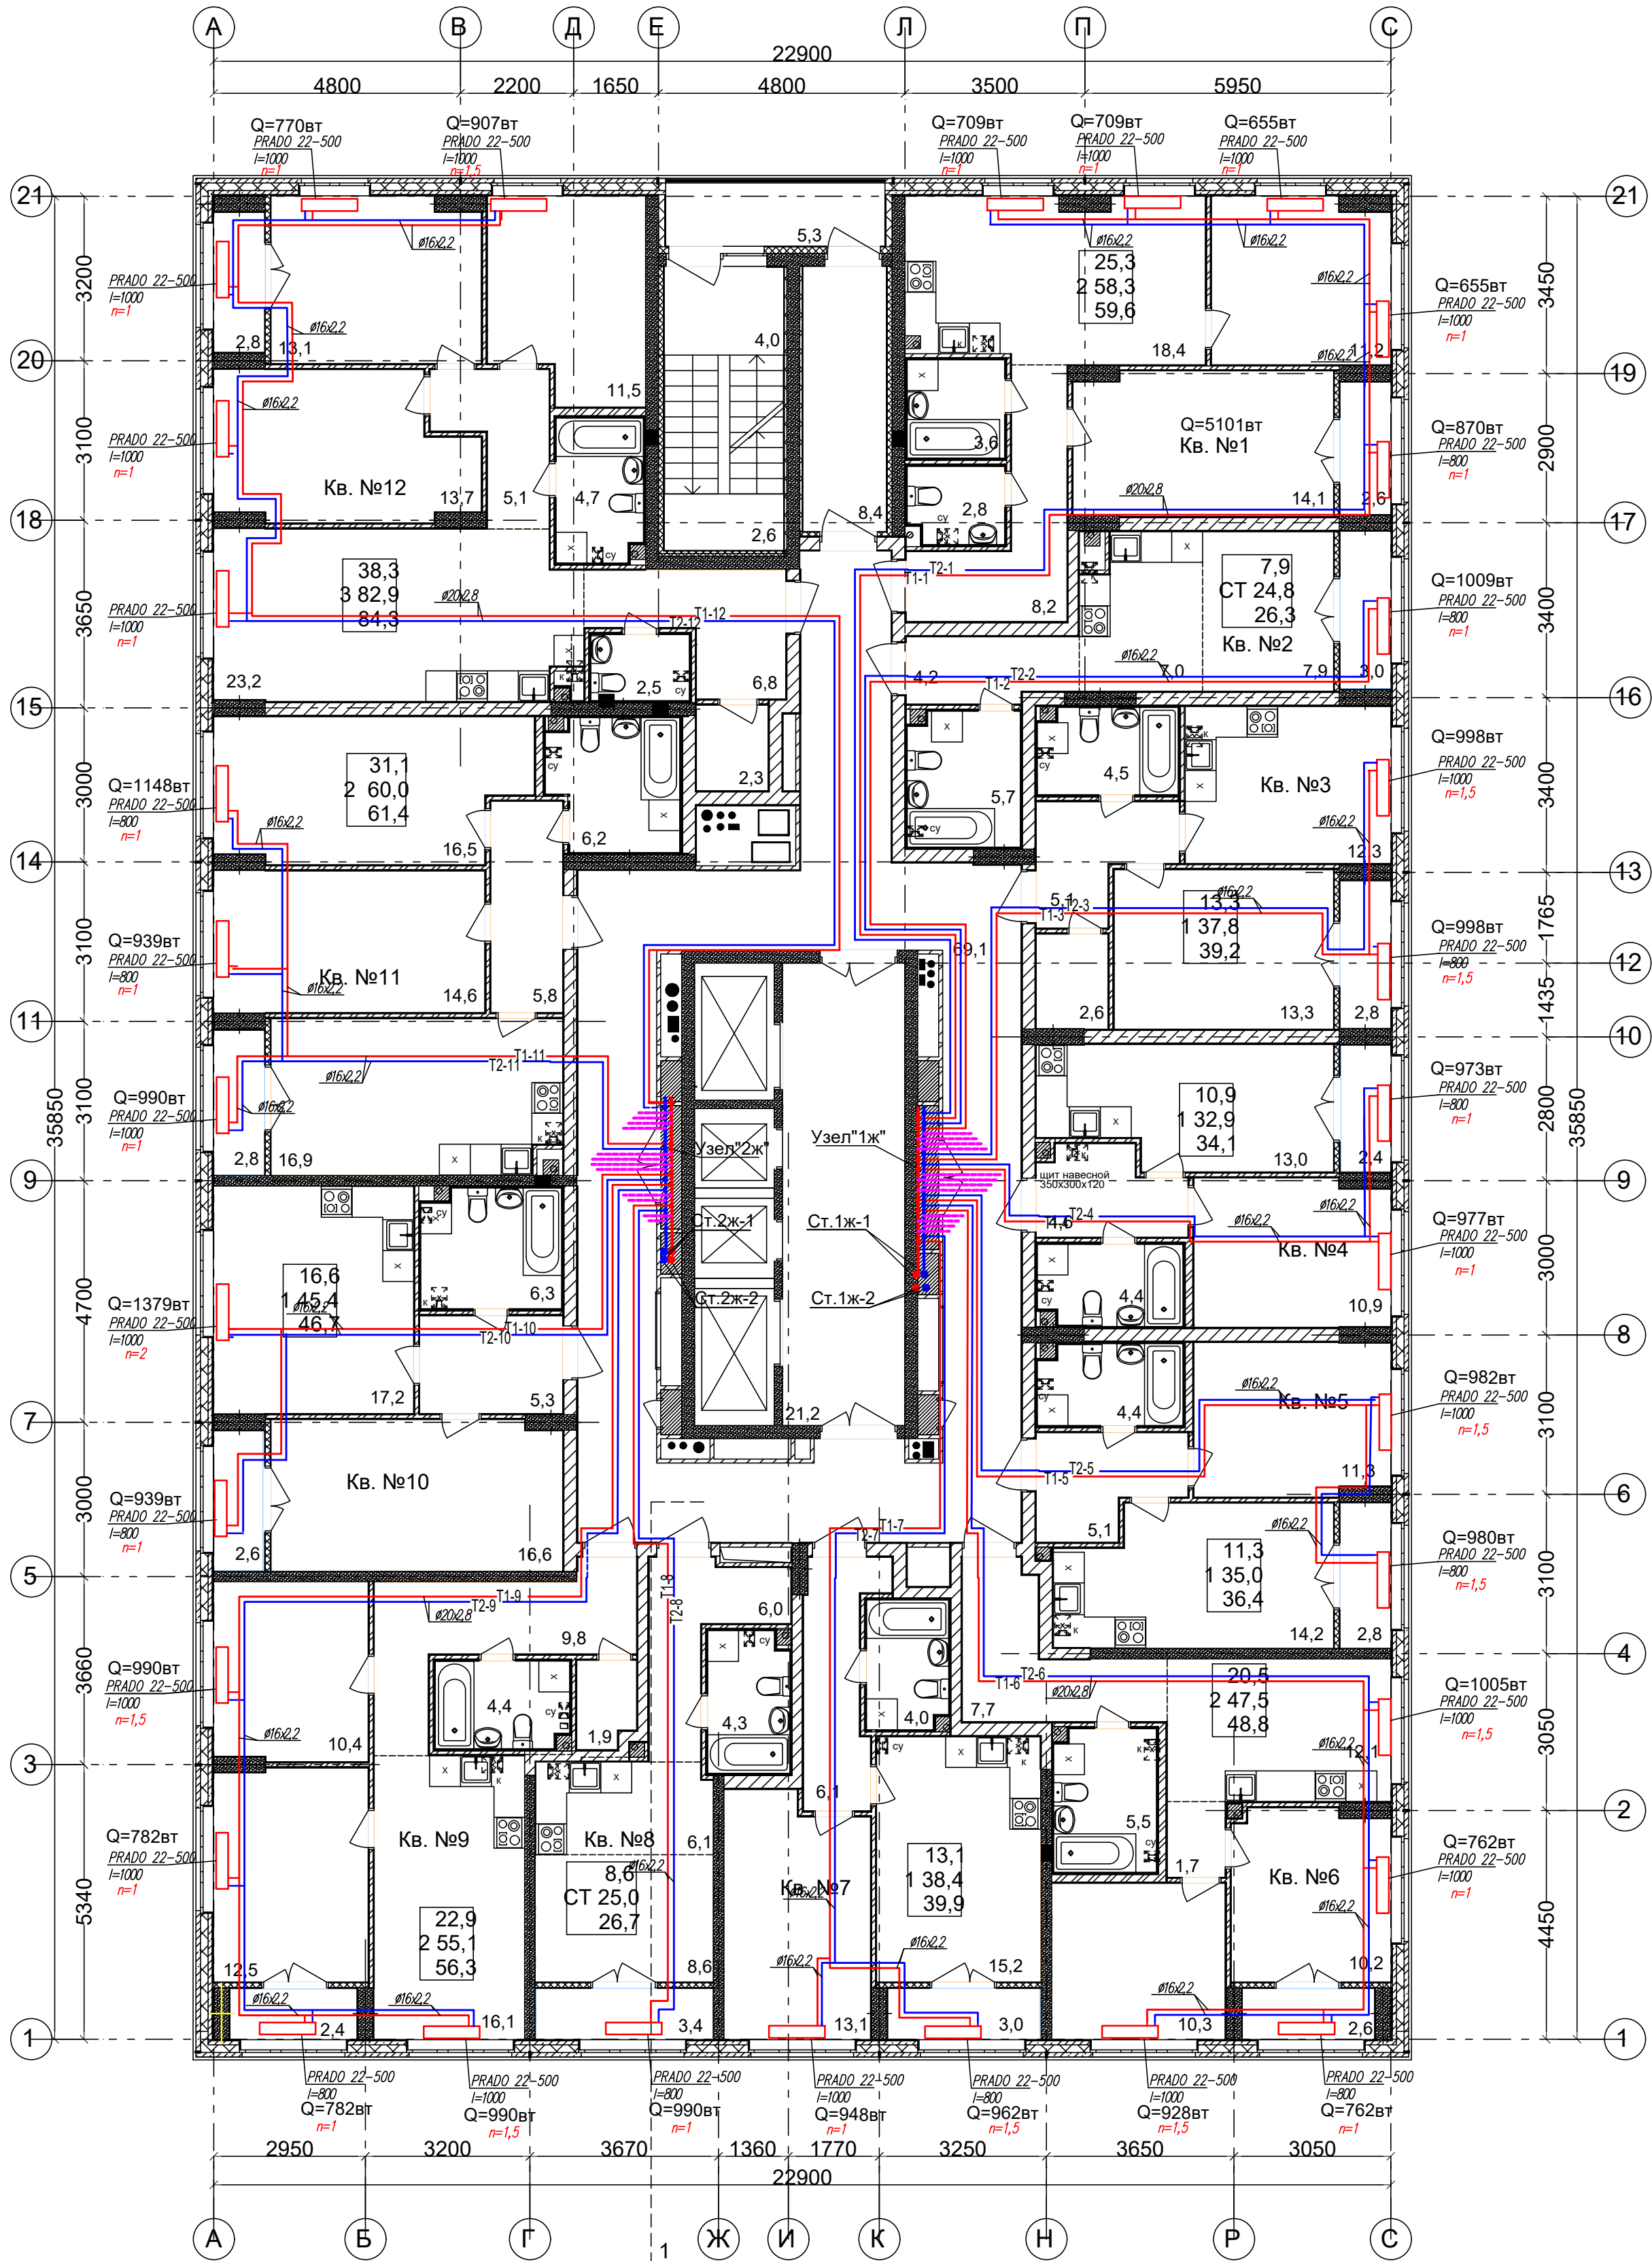

Ведомость МОП помещений 2 этажа			Экспликация 1-к кв. №4			Экспликация 2-к кв. №9		
№ по плану	Наименование	Площадь	№ по плану	Наименование	Площадь	№ по плану	Наименование	Площадь
1	Лоджия	5,3	1	Коридор	4,6	1	Жилая комната	12,5
2	Лестничная площадка	6,6	2	Кухня	13,0	2	Жилая комната	10,4
3	Тамбур	8,4	3	Сс/у	4,4	3	Кухня	16,1
4	Коридор	69,1	4	Жилая комната	10,9	4	Коридор	9,8
5	Лифтовый холл	21,2	5	Лоджия	2,4 1,2	5	Сс/у	4,4
		110,6 м²			35,3 м² 34,1м2	6	Гардероб	1,9
			Экспликация 1-к кв. №5			7	Лоджия	2,4 1,2
			№ по плану	Наименование	Площадь			57,5 м² 56,3м2
Экспликация 2-к кв. №1						Экспликация 1-к кв. №10		
№ по плану	Наименование	Площадь	1	Жилая комната	11,3	№ по плану	Наименование	Площадь
			2	Кухня	14,2			
1	Жилая комната	14,1	3	Коридор	5,1	1	Жилая комната	16,6
2	Жилая комната	11,2	4	Сс/у	4,4	2	Кухня	17,2
3	Кухня	18,4	5	Лоджия	2,8 1,4	3	Сс/у	6,3
4	Коридор	8,2			37,8 м² 36,4м2	4	Коридор	5,3
5	С/у	2,8	Экспликация 2-к кв. №6			5	Лоджия	2,6 1,3
6	Ванная	3,6	№ по плану	Наименование	Площадь			48,0 м² 46,7м2
7	Лоджия	2,6 1,3				Экспликация 2-к кв. №11		
		60,9 м² 59,6м2	1	Жилая комната	10,2	№ по плану	Наименование	Площадь
Экспликация СТУДИЯ кв. №2			2	Жилая комната	10,3			
№ по плану	Наименование	Площадь	3	Кухня	12,1	1	Жилая комната	14,6
			4	Коридор	9,4	2	Жилая комната	16,5
1	Жилая комната	7,9	5	Сс/у	5,5	3	Коридор	5,8
2	Кухня-ниша	7,0	6	Лоджия	2,6 1,3	4	Кухня	16,9
3	Коридор	4,2			50,1 м² 48,8м2	5	Сс/у	6,2
4	Сс/у	5,7	Экспликация 1-к кв. №7			6	Лоджия	2,8 1,4
5	Лоджия	3,0 1,5	№ по плану	Наименование	Площадь			62,8 м² 61,4м2
		27,8 м² 26,3м2				Экспликация 3-к кв. №12		
Экспликация 1-к кв. №3			1	Жилая комната	13,1	№ по плану	Наименование	Площадь
№ по плану	Наименование	Площадь	2	Кухня	15,2			
			3	Коридор	6,1	1	Жилая комната	13,7
2	Жилая комната	13,3	4	Сс/у	4,0	2	Жилая комната	13,1
2	Кухня	12,3	5	Лоджия	3,0 1,5	3	Жилая комната	11,5
3	Коридор	5,1			41,4 м² 39,9м2	4	Кухня	23,2
4	Сс/у	4,5	Экспликация СТУДИЯ кв. №8			5	Коридор	11,9
5	Гардероб	2,6	№ по плану	Наименование	Площадь	6	Сс/у	4,7
6	Лоджия	2,8 1,4				7	С/у	2,5
		40,6 м² 39,2м2	1	Жилая комната	8,6	8	Гардероб	2,3
			2	Кухня-ниша	6,1	9	Лоджия	2,8 1,4
			3	Коридор	6,0			85,7 м² 84,3м2
			4	Сс/у	4,3	Общая площадь квартир (без учета лоджий)		543,1м2
			5	Лоджия	3,4 1,7	Общая площадь квартир с учетом лоджий		576,3м2
					28,4 м² 26,7м2	Общая площадь квартир с учетом лоджий с коэф. 0,5		559,7м2


АП 41/03-22-ОВ					
Многоквартирный дом со встроенными помещениями общественного назначения № 41 по генплану, расположенного в ЖК «Ангулиновский парк» Кстовского района Нижегородской области					
Изм.	Коп.	Лист	№ док.	Подп.	Дата
ГИП		Соколова О.В.			09.22
Жилой дом				Стадия	Лист
Разработал				Р	4
Отопление. План 2 этажа.				ПРОСПЕКТ	
Н. контр.		Ильичева М.М.			09.22

План 3 этажа

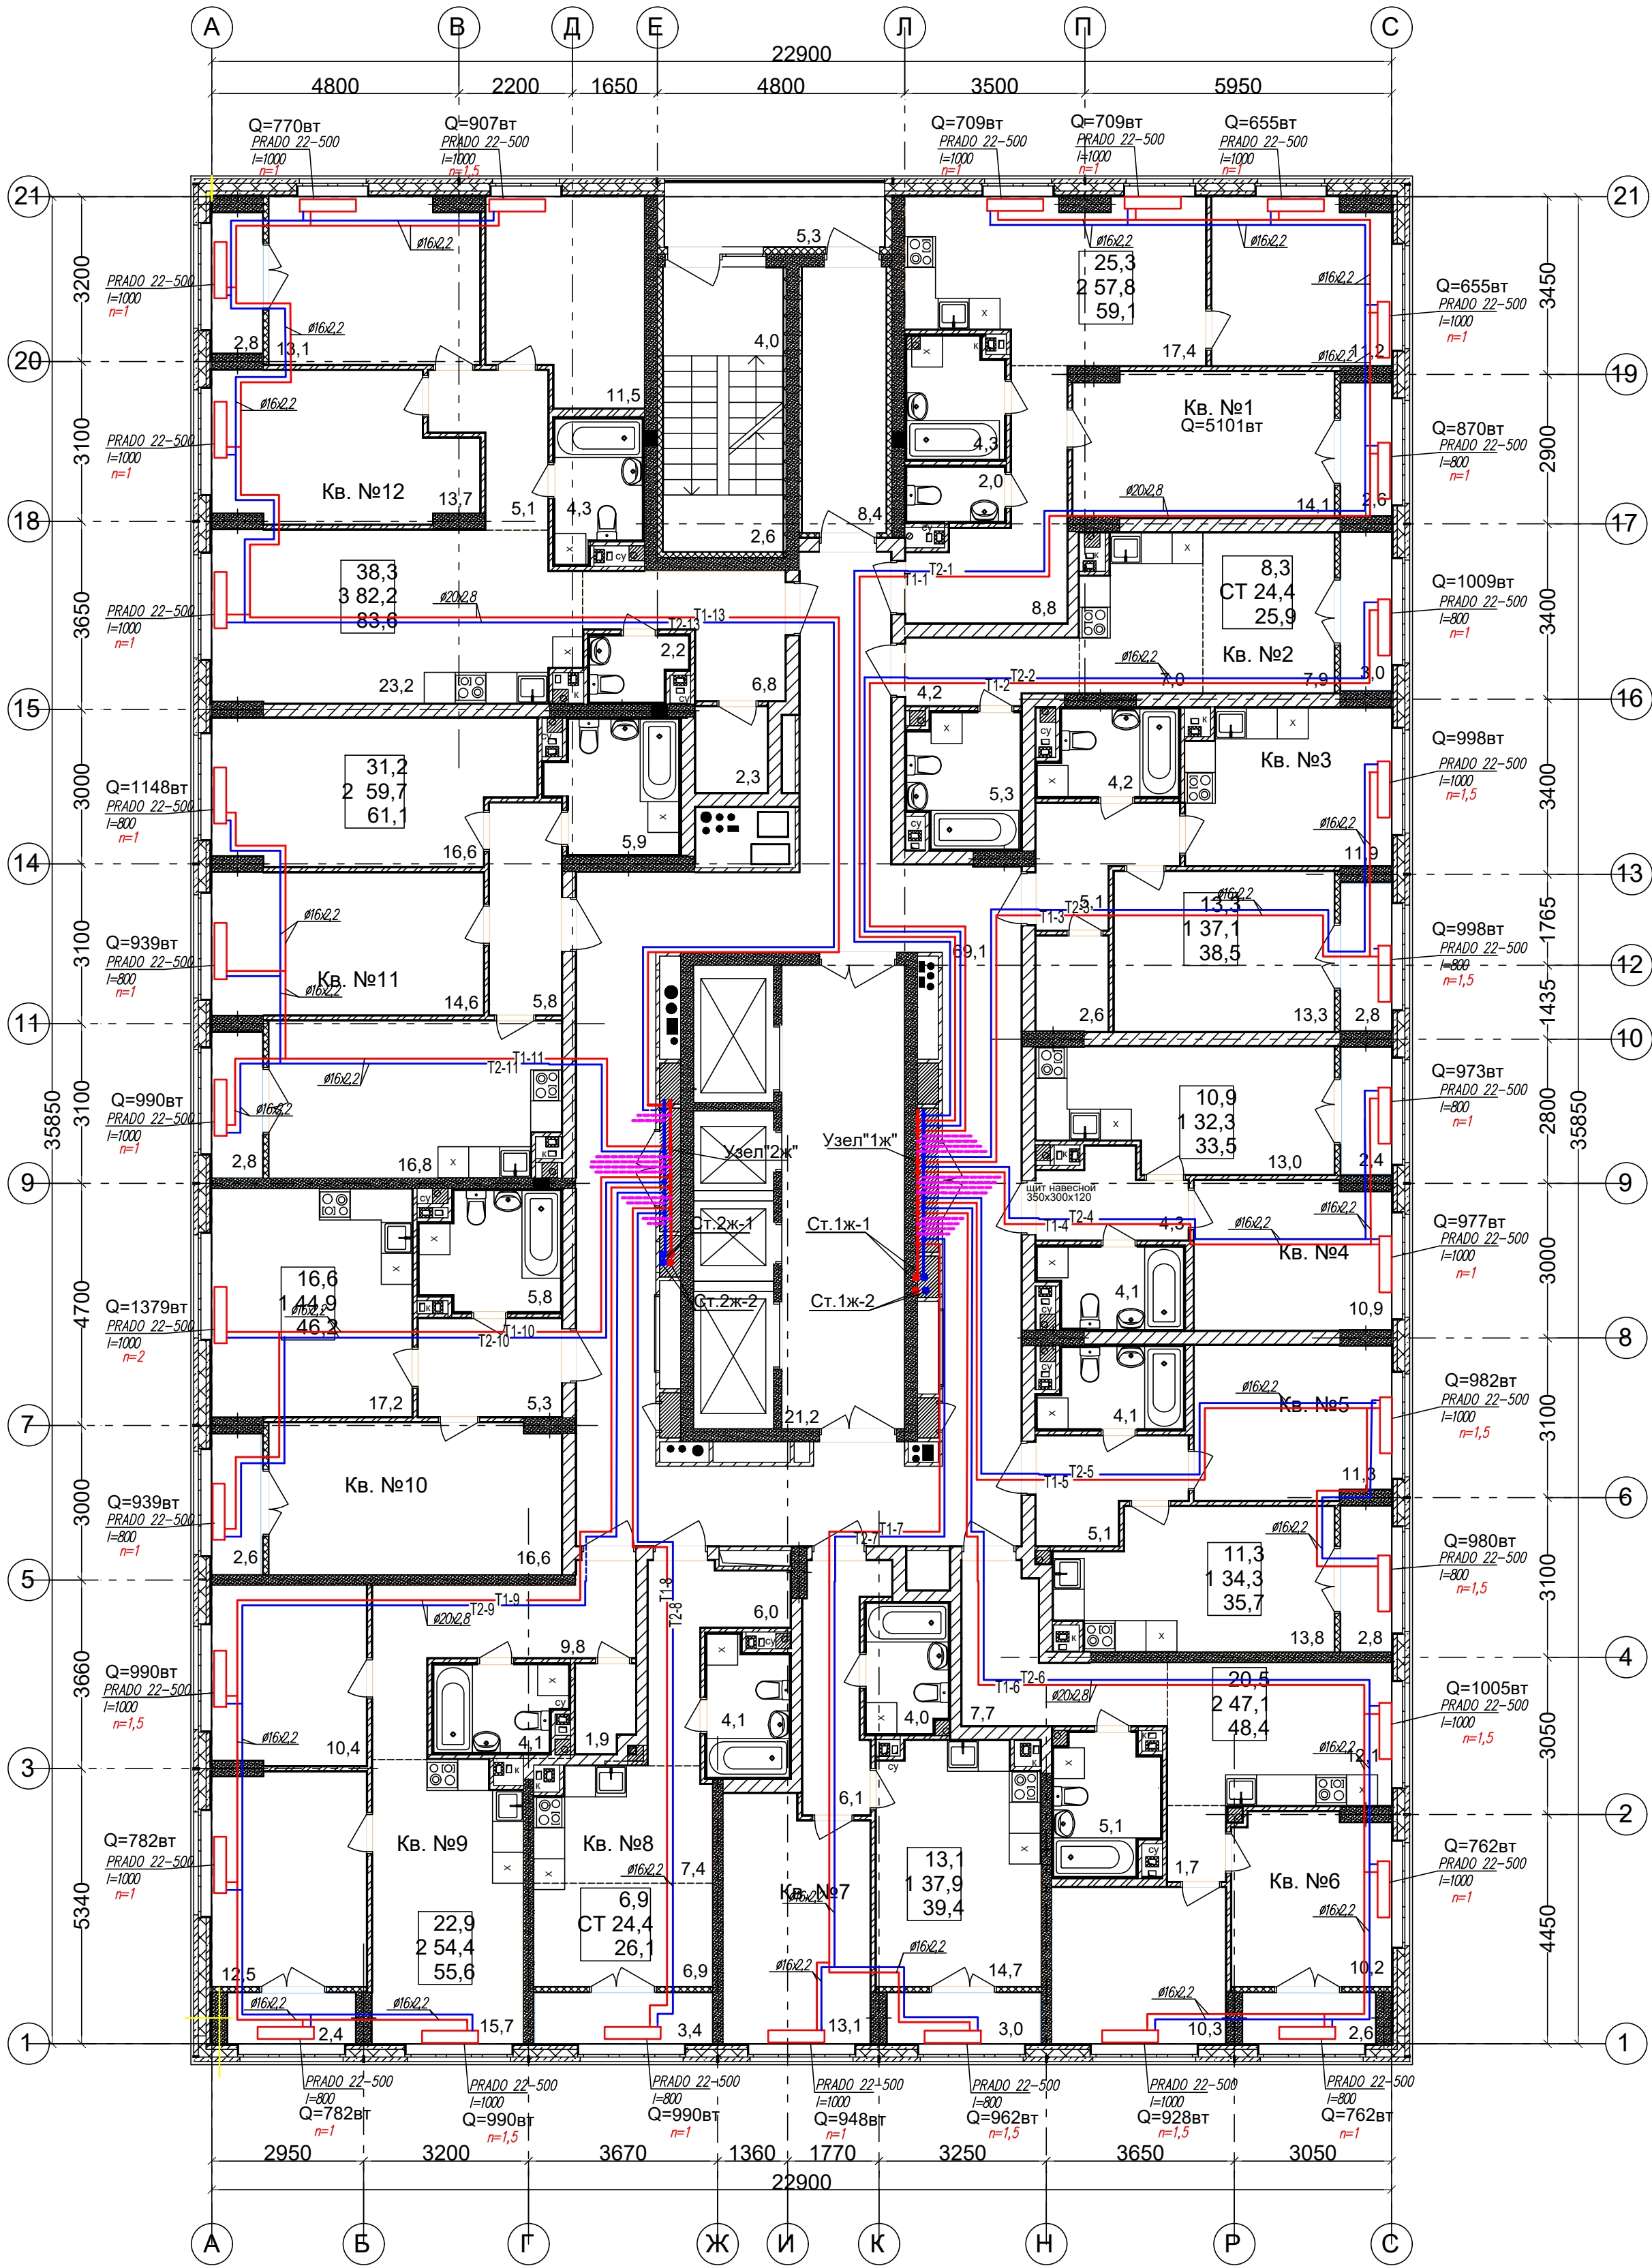

Ведомость МОП помещений 3 этажа			Экспликация 1-к кв. №4 3 этажа			Экспликация 2-к кв. №9 3 этажа		
№ по плану	Наименование	Площадь	№ по плану	Наименование	Площадь	№ по плану	Наименование	Площадь
1	Лоджия	5,3	1	Жилая комната	10,9	1	Жилая комната	12,5
2	Лестничная площадка	6,6	2	Кухня	13,0	2	Жилая комната	10,4
3	Тамбур	8,4	3	Коридор	4,3	3	Кухня	15,7
4	Коридор	69,1	4	Сс/у	4,1	4	Коридор	9,8
5	Лифтовый холл	21,2	5	Лоджия	2,4 1,2	5	Сс/у	4,1
		110,6 м²			34,7 м² 33,5м²	6	Гардероб	1,9
			Экспликация 1-к кв. №5 3 этажа			7	Лоджия	2,4 1,2
			№ по плану	Наименование	Площадь	Экспликация 1-к кв. №10 3 этажа		
			1	Жилая комната	11,3	№ по плану	Наименование	Площадь
			2	Кухня	13,8	1	Жилая комната	16,6
			3	Коридор	5,1	2	Кухня	17,2
			4	Сс/у	4,1	3	Сс/у	5,8
			5	Лоджия	2,8 1,4	4	Коридор	5,3
					37,1 м² 35,7м²	5	Лоджия	2,6 1,3
			Экспликация 2-к кв. №6 3 этажа			Экспликация 2-к кв. №11 3 этажа		
			№ по плану	Наименование	Площадь	№ по плану	Наименование	Площадь
			1	Жилая комната	10,2	1	Жилая комната	14,6
			2	Жилая комната	10,3	2	Жилая комната	16,6
			3	Кухня	12,1	3	Коридор	5,8
			4	Коридор	9,4	4	Кухня	16,8
			5	Сс/у	5,1	5	Сс/у	5,9
			6	Лоджия	2,6 1,3	6	Лоджия	2,8 1,4
					49,7 м² 48,4м²	Экспликация 3-к кв. №12 3 этажа		
			Экспликация 1-к кв. №7 3 этажа			№ по плану	Наименование	Площадь
			№ по плану	Наименование	Площадь	1	Жилая комната	13,7
			1	Жилая комната	13,1	2	Жилая комната	13,1
			2	Кухня	14,7	3	Жилая комната	11,5
			3	Коридор	6,1	4	Кухня	23,2
			4	Сс/у	4,0	5	Коридор	11,9
			5	Лоджия	3,0 1,5	6	Сс/у	4,3
					40,9 м² 39,4м²	7	С/у	2,2
			Экспликация СТУДИЯ кв. №8 3 этажа			8	Гардероб	2,3
			№ по плану	Наименование	Площадь	9	Лоджия	2,8 1,4
			1	Жилая комната	6,9	Общая площадь квартир (без учета лоджий)		
			2	Кухня-ниша	7,4	Общая площадь квартир с учетом лоджий		
			3	Коридор	6,0	Общая площадь квартир с учетом лоджий с коэф. 0,5		
			4	Сс/у	4,1	536,4м²		
			5	Лоджия	3,4 1,7	569,7м²		
					27,8 м² 26,1м²	85,0 м² 83,6м²		
			Экспликация 1-к кв. №3 3 этажа			553,1м²		
			№ по плану	Наименование	Площадь			
			1	Жилая комната	13,3			
			2	Кухня	11,9			
			3	Коридор	5,1			
			4	Сс/у	4,2			
			5	Гардероб	2,6			
			6	Лоджия	2,8 1,4			
					39,9 м² 38,5м²			


План 4-13 этажа

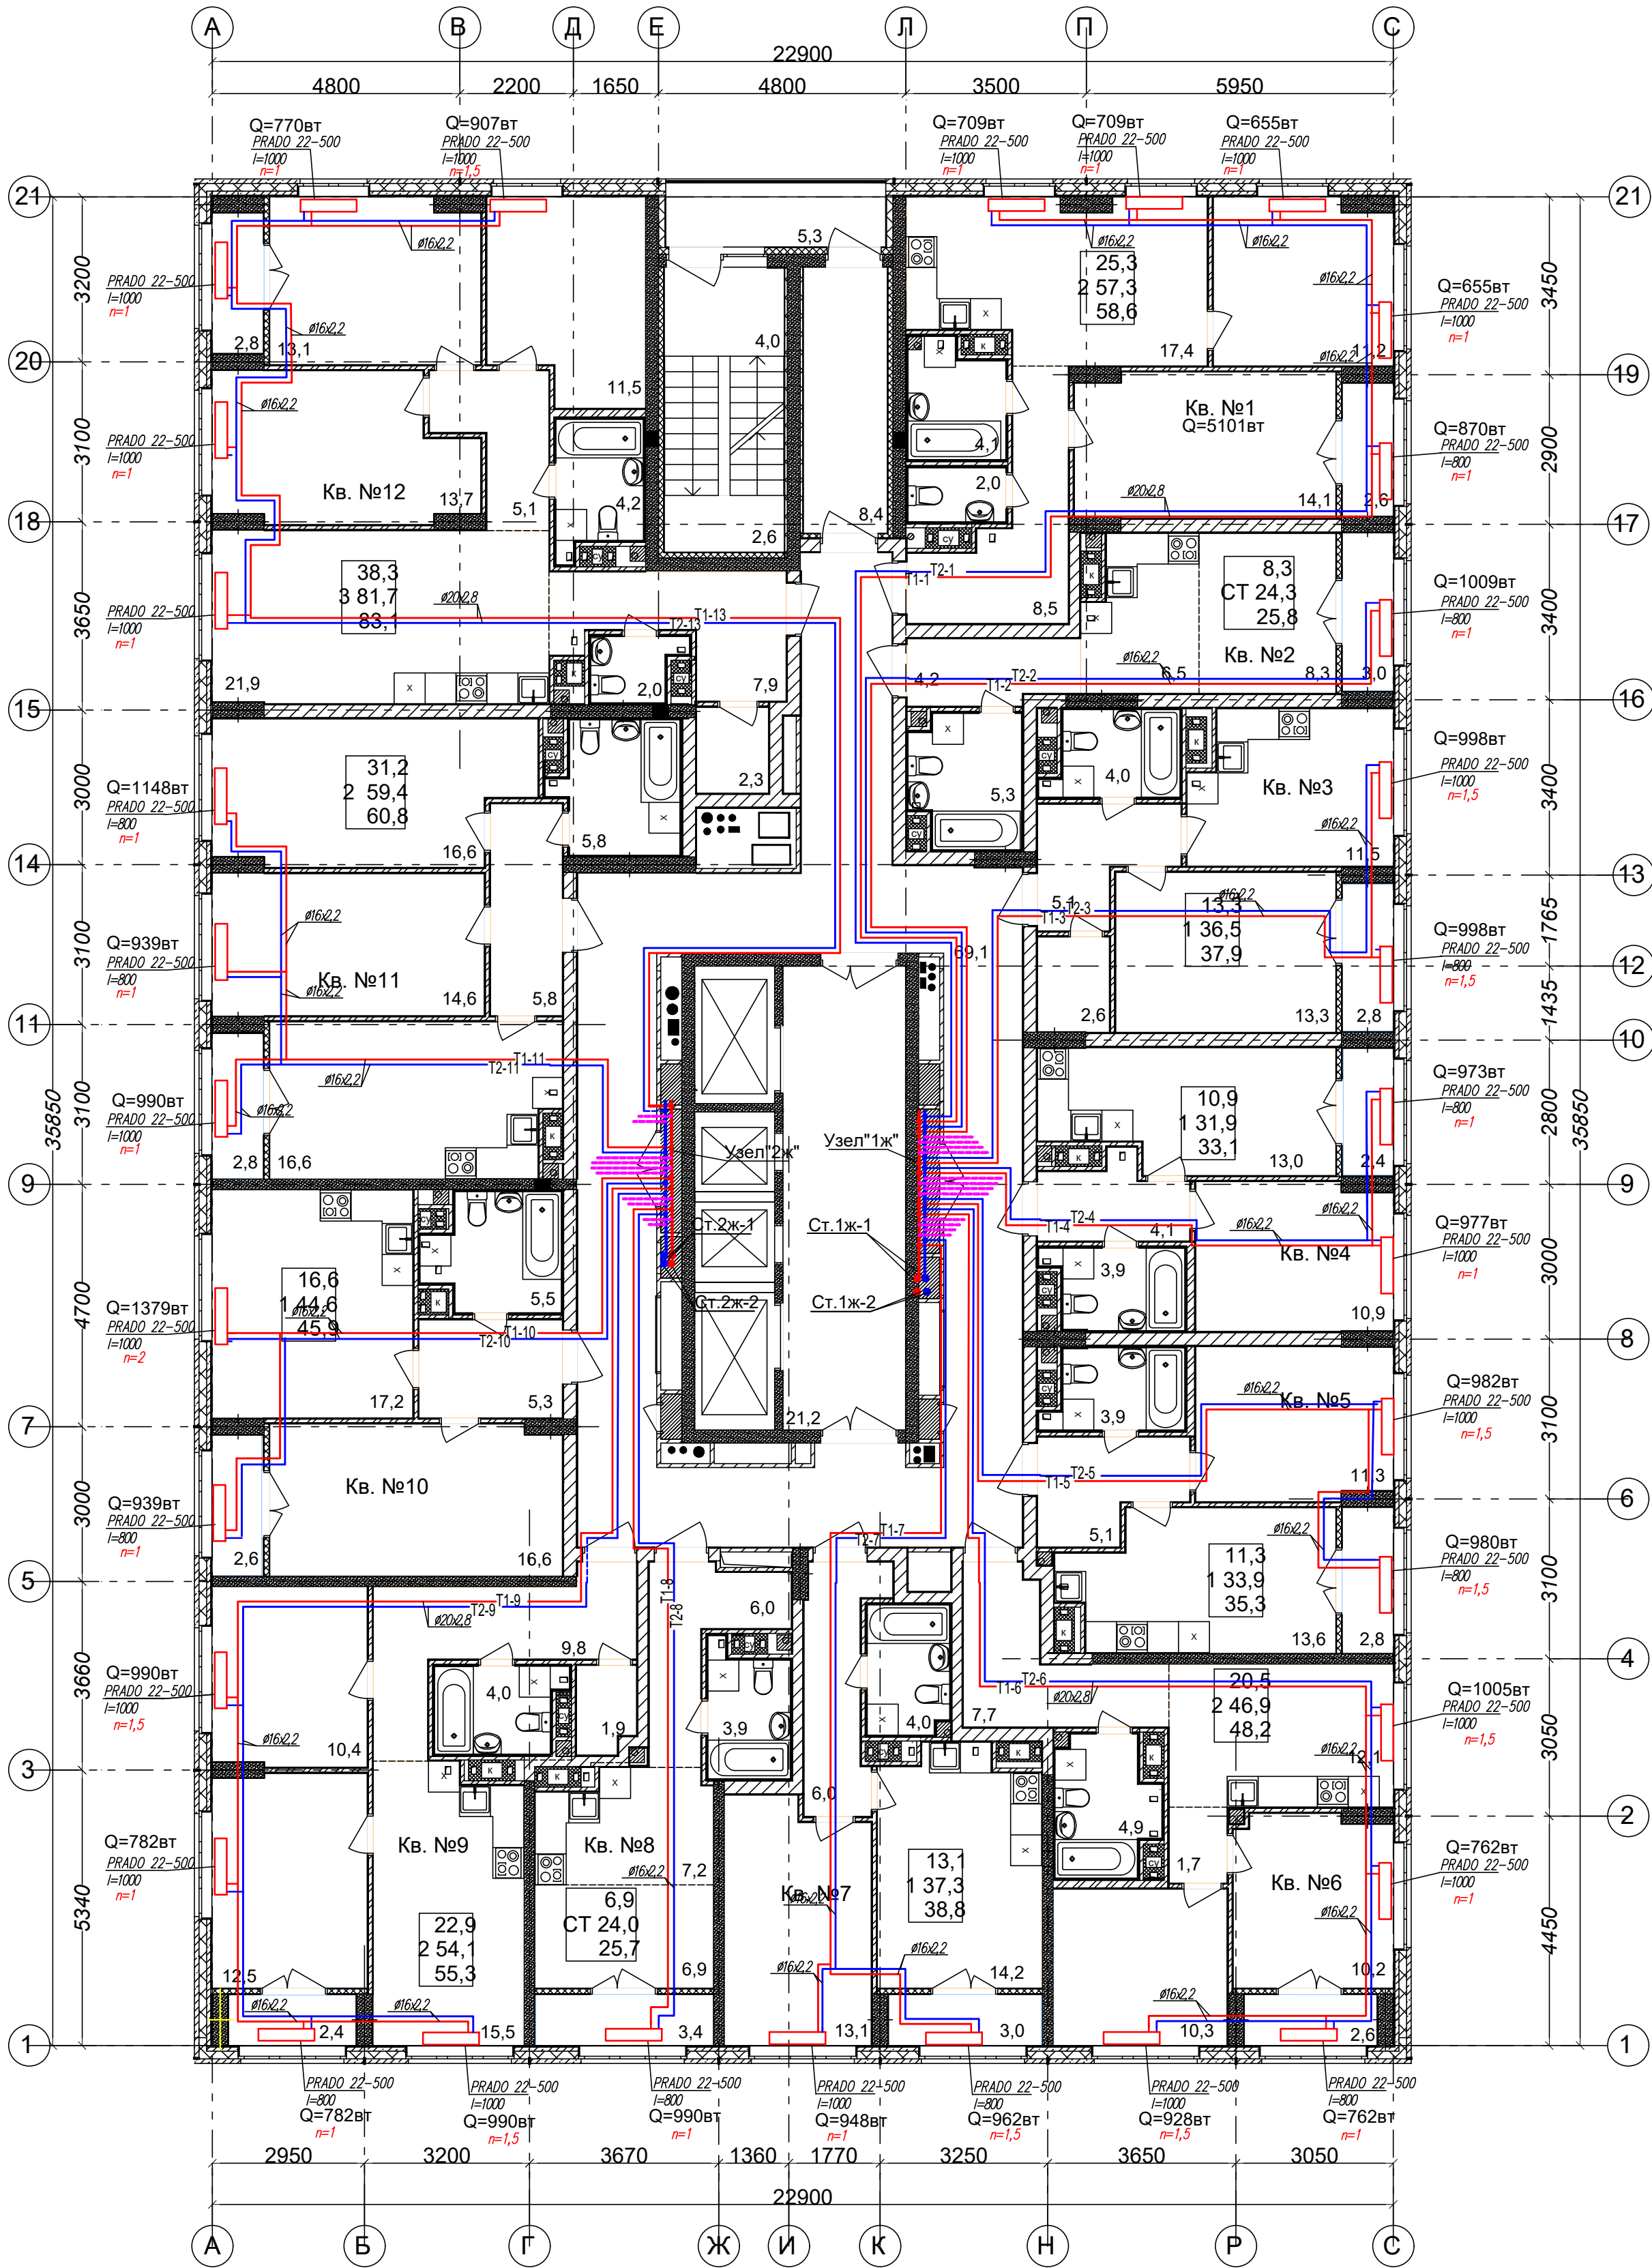


Ведомость МОП помещений 4-13 этажей			Экспликация 1-к кв. №4 4-13 этажей			Экспликация 2-к кв. №9 4-13 этажей		
№ по плану	Наименование	Площадь	№ по плану	Наименование	Площадь	№ по плану	Наименование	Площадь
1	Лоджия	5,3	1	Жилая комната	10,9	1	Жилая комната	12,5
2	Лестничная площадка	6,6	2	Кухня	13,0	2	Жилая комната	10,4
3	Тамбур	8,4	3	Коридор	4,1	3	Кухня	15,5
4	Коридор	69,1	4	Сс/у	3,9	4	Коридор	9,8
5	Лифтовый холл	21,2	5	Лоджия	2,4	5	Сс/у	4,0
		110,6 м²			34,3 м²	6	Гардероб	1,9
			Экспликация 1-к кв. №5 4-13 этажей			7	Лоджия	2,4
			№ по плану	Наименование	Площадь			56,5 м²
Экспликация 2-к кв. №1 4-13 этажей						Экспликация 1-к кв. №10 4-13 этажей		
№ по плану	Наименование	Площадь	1	Жилая комната	11,3	№ по плану	Наименование	Площадь
			2	Кухня	13,6			
1	Жилая комната	14,1	3	Коридор	5,1	1	Жилая комната	16,6
2	Жилая комната	11,2	4	Сс/у	3,9	2	Кухня	17,2
3	Кухня	17,4	5	Лоджия	2,8	3	Сс/у	5,5
4	Коридор	8,5			36,7 м²	4	Коридор	5,3
5	С/у	2,0	Экспликация 2-к кв. №6 4-13 этажей			5	Лоджия	2,6
6	Ванная	4,1	№ по плану	Наименование	Площадь			47,2 м²
7	Лоджия	2,6				Экспликация 2-к кв. №11 4-13 этажей		
		59,9 м²	1	Жилая комната	10,2	№ по плану	Наименование	Площадь
Экспликация СТ кв. №2 4-13 этажей			2	Жилая комната	10,3			
№ по плану	Наименование	Площадь	3	Кухня	12,1	1	Жилая комната	14,6
			4	Коридор	9,4	2	Жилая комната	16,6
1	Жилая комната	8,3	5	Сс/у	4,9	3	Коридор	5,8
2	Кухня-ниша	6,5	6	Лоджия	2,6	4	Кухня	16,6
3	Коридор	4,2			49,5 м²	5	Сс/у	5,8
4	Сс/у	5,3	Экспликация 1-к кв. №7 4-13 этажей			6	Лоджия	2,8
5	Лоджия	3,0	№ по плану	Наименование	Площадь			62,2 м²
		27,3 м²				Экспликация 3-к кв. №12 4-13 этажей		
Экспликация 1-к кв. №3 4-13 этажей			1	Жилая комната	13,1			
№ по плану	Наименование	Площадь	2	Кухня	14,2	№ по плану	Наименование	Площадь
			3	Коридор	6,0			
1	Жилая комната	13,3	4	Сс/у	4,0	1	Жилая комната	13,7
2	Кухня	11,5	5	Лоджия	3,0	2	Жилая комната	13,1
3	Коридор	5,1			40,3 м²	3	Жилая комната	11,5
4	Сс/у	4,0	Экспликация СТ кв. №8 4-13 этажей			4	Кухня	21,9
5	Гардероб	2,6	№ по плану	Наименование	Площадь	5	Коридор	13,0
6	Лоджия	2,8				6	Сс/у	4,2
		39,3 м²	1	Жилая комната	6,9	7	С/у	2,0
			2	Кухня-ниша	7,2	8	Гардероб	2,3
			3	Коридор	6,0	9	Лоджия	2,8
			4	Сс/у	3,9			84,5 м²
			5	Лоджия	3,4	Общая площадь квартир (без учета лоджий)		531,9 м²
					27,4 м²	Общая площадь квартир с учетом лоджий		565,1 м²
						Общая площадь квартир с учетом лоджий с коэф. 0,5		548,5 м²

						АП 41/03-22-ОВ			
						Многоквартирный дом со встроенными помещениями общественного назначения № 41 по генплану, расположенного в ЖК «Аннуинский парк» Кстовского района Нижегородской области			
Изм.	Кол.	Лист	Подк	Подп.	Дата	Жилой дом	Стадия	Лист	Листов
ТИП		Соголова О.В.			09.22		Р	6	
Разработал		Салипина Л.Г.			09.22	Отопление. План 4-13 этажей.	ПРОСПЕКТ	архитектурное проектирование и строительство	
Н. контр.		Ильичева М.М.			09.22				


План 14-15 этажа

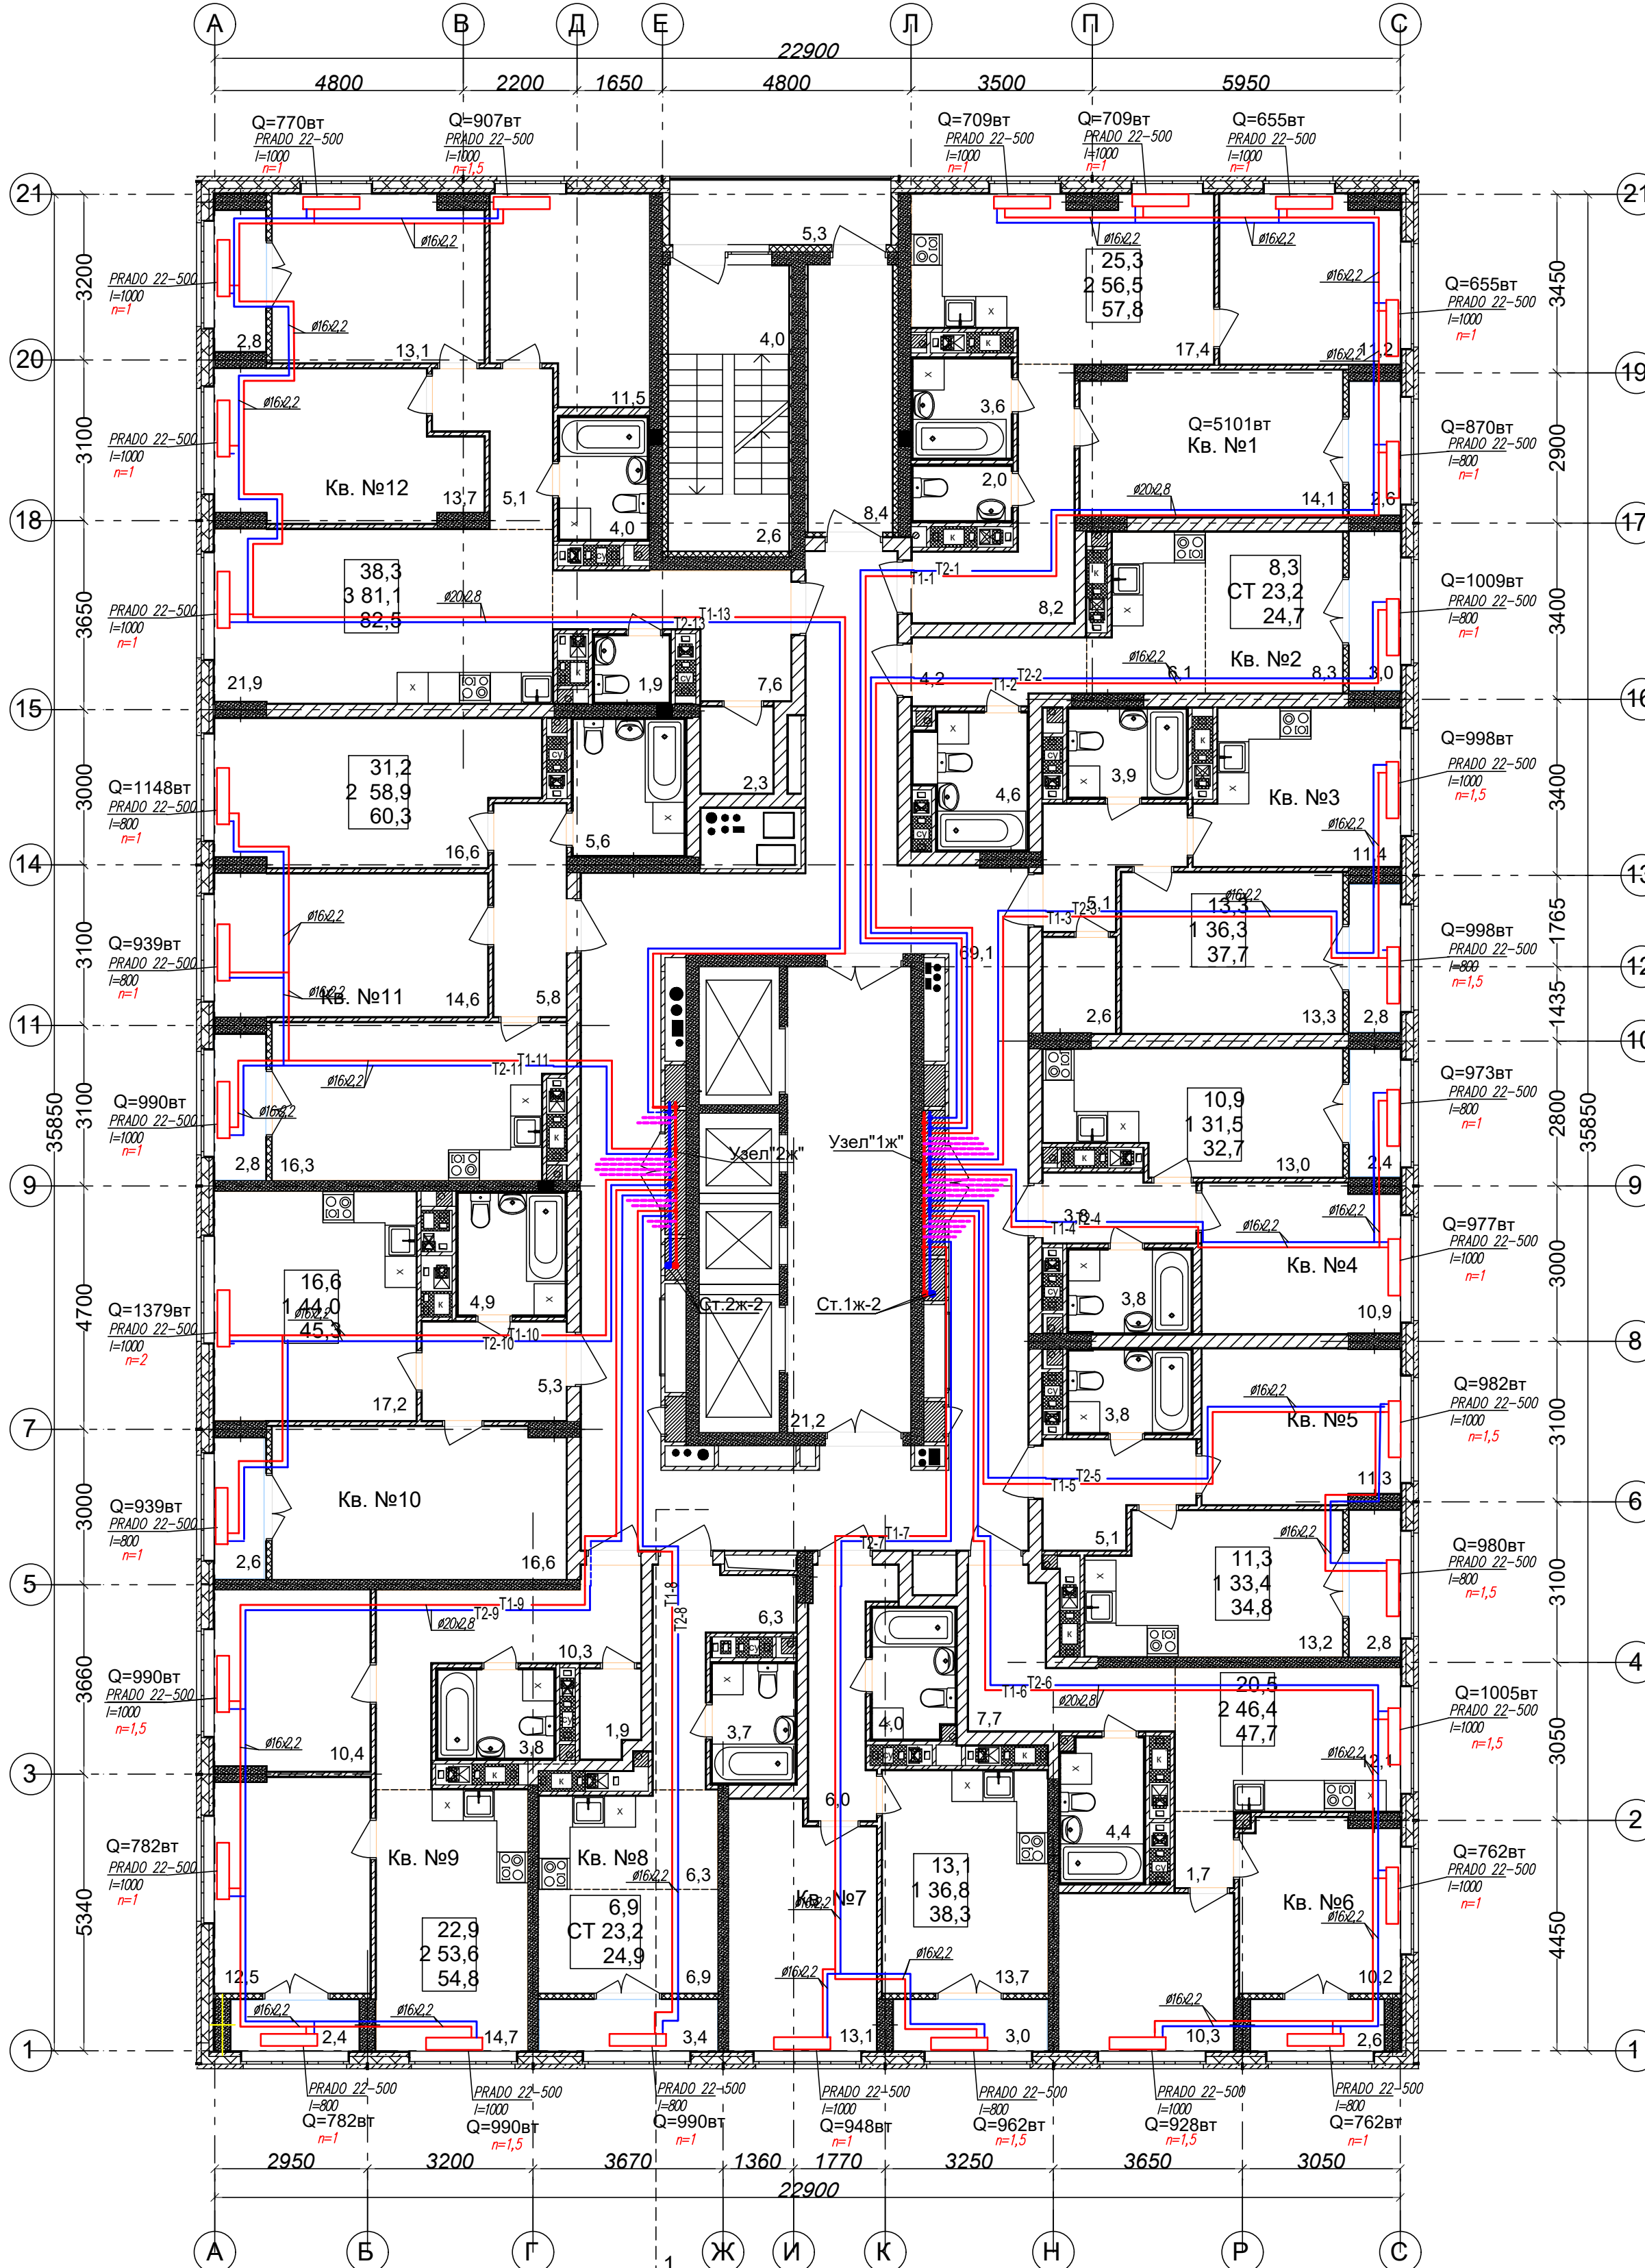

Ведомость МОП помещений 14-15 этажей			Экспликация 1-к кв. №4 14-15 этажей			Экспликация 2-к кв. №9 14-15 этажей		
№ по плану	Наименование	Площадь	№ по плану	Наименование	Площадь	№ по плану	Наименование	Площадь
1	Лоджия	5,3	1	Жилая комната	10,9	1	Жилая комната	12,5
2	Лестничная площадка	6,6	2	Кухня	13,0	2	Жилая комната	10,4
3	Тамбур	8,4	3	Коридор	3,8	3	Кухня	14,7
4	Коридор	69,1	4	Сс/у	3,8	4	Коридор	10,3
5	Лифтовый холл	21,2	5	Лоджия	2,4	5	Сс/у	3,8
		110,6 м²			33,9 м²	6	Гардероб	1,9
			Экспликация 1-к кв. №5 14-15 этажей			7	Лоджия	2,4
			№ по плану	Наименование	Площадь			56,0 м²
Экспликация 2-к кв. №1 14-15 этажей						Экспликация 1-к кв. №10 14-15 этажей		
№ по плану	Наименование	Площадь	1	Жилая комната	11,3	№ по плану	Наименование	Площадь
			2	Кухня	13,2			
1	Жилая комната	14,1	3	Коридор	5,1	1	Жилая комната	16,6
2	Жилая комната	11,2	4	Сс/у	3,8	2	Кухня	17,2
3	Кухня	17,4	5	Лоджия	2,8	3	Сс/у	4,9
4	Коридор	8,2			36,2 м²	4	Коридор	5,3
5	Сс/у	2,0	Экспликация 2-к кв. №6 14-15 этажей			5	Лоджия	2,6
6	Ванная	3,6	№ по плану	Наименование	Площадь			46,6 м²
7	Лоджия	2,6				Экспликация 2-к кв. №11 14-15 этажей		
		59,1 м²	1	Жилая комната	10,2	№ по плану	Наименование	Площадь
Экспликация СТУДИЯ кв. №2 14-15 этажей			2	Жилая комната	10,3			
№ по плану	Наименование	Площадь	3	Кухня	12,1	1	Жилая комната	14,6
			4	Коридор	9,4	2	Жилая комната	16,6
1	Жилая комната	8,3	5	Сс/у	4,4	3	Коридор	5,8
2	Кухня-ниша	6,1	6	Лоджия	2,6	4	Кухня	16,3
3	Коридор	4,2			49,0 м²	5	Сс/у	5,6
4	Сс/у	4,6	Экспликация 1-к кв. №7 14-15 этажей			6	Лоджия	2,8
5	Лоджия	3,0	№ по плану	Наименование	Площадь			61,7 м²
		26,2 м²				Экспликация 3-к кв. №12 14-15 этажей		
Экспликация 1-к кв. №3 14-15 этажей			1	Жилая комната	13,1	№ по плану	Наименование	Площадь
№ по плану	Наименование	Площадь	2	Кухня	13,7			
			3	Коридор	6,0			
1	Жилая комната	13,3	4	Сс/у	4,0	1	Жилая комната	13,7
2	Кухня	11,4	5	Лоджия	3,0	2	Жилая комната	13,1
3	Коридор	5,1			39,8 м²	3	Жилая комната	11,5
4	Сс/у	3,9	Экспликация СТУДИЯ кв. №8 14-15 этажей			4	Кухня	21,9
5	Гардероб	2,6	№ по плану	Наименование	Площадь	5	Коридор	12,7
6	Лоджия	2,8				6	Сс/у	4,0
		39,1 м²	1	Жилая комната	6,9	7	С/у	1,9
			2	Кухня-ниша	6,3	8	Гардероб	2,3
			3	Коридор	6,3	9	Лоджия	2,8
			4	Сс/у	3,7			83,9 м²
			5	Лоджия	3,4	Общая площадь квартир (без учета лоджий)		
					26,6 м²	Общая площадь квартир с учетом лоджий		
						Общая площадь квартир с учетом лоджий с коэф. 0,5		

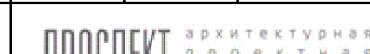						АП 41/03-22-ОВ				
						Многоквартирный дом со встроенными помещениями общественного назначения № 41 по генплану, расположенного в ЖК «Анжудинский парк» Кстовского района Нижегородской области				
Изм.	Кол.	Лист	№ док.	Подп.	Дата	Жилой дом		Стация	Лист	Листов
ГИП		Соколова О.В.	<i>С.В. Соколова</i>		09.22			Р	7	
Разработал		Салькина Л.Г.	<i>Л.Г. Салькина</i>		09.22	Отопление. План 14-15 этажей.				
Н. контр.		Ильичева М.М.	<i>М.М. Ильичева</i>		09.22					


План 16-24 этажа

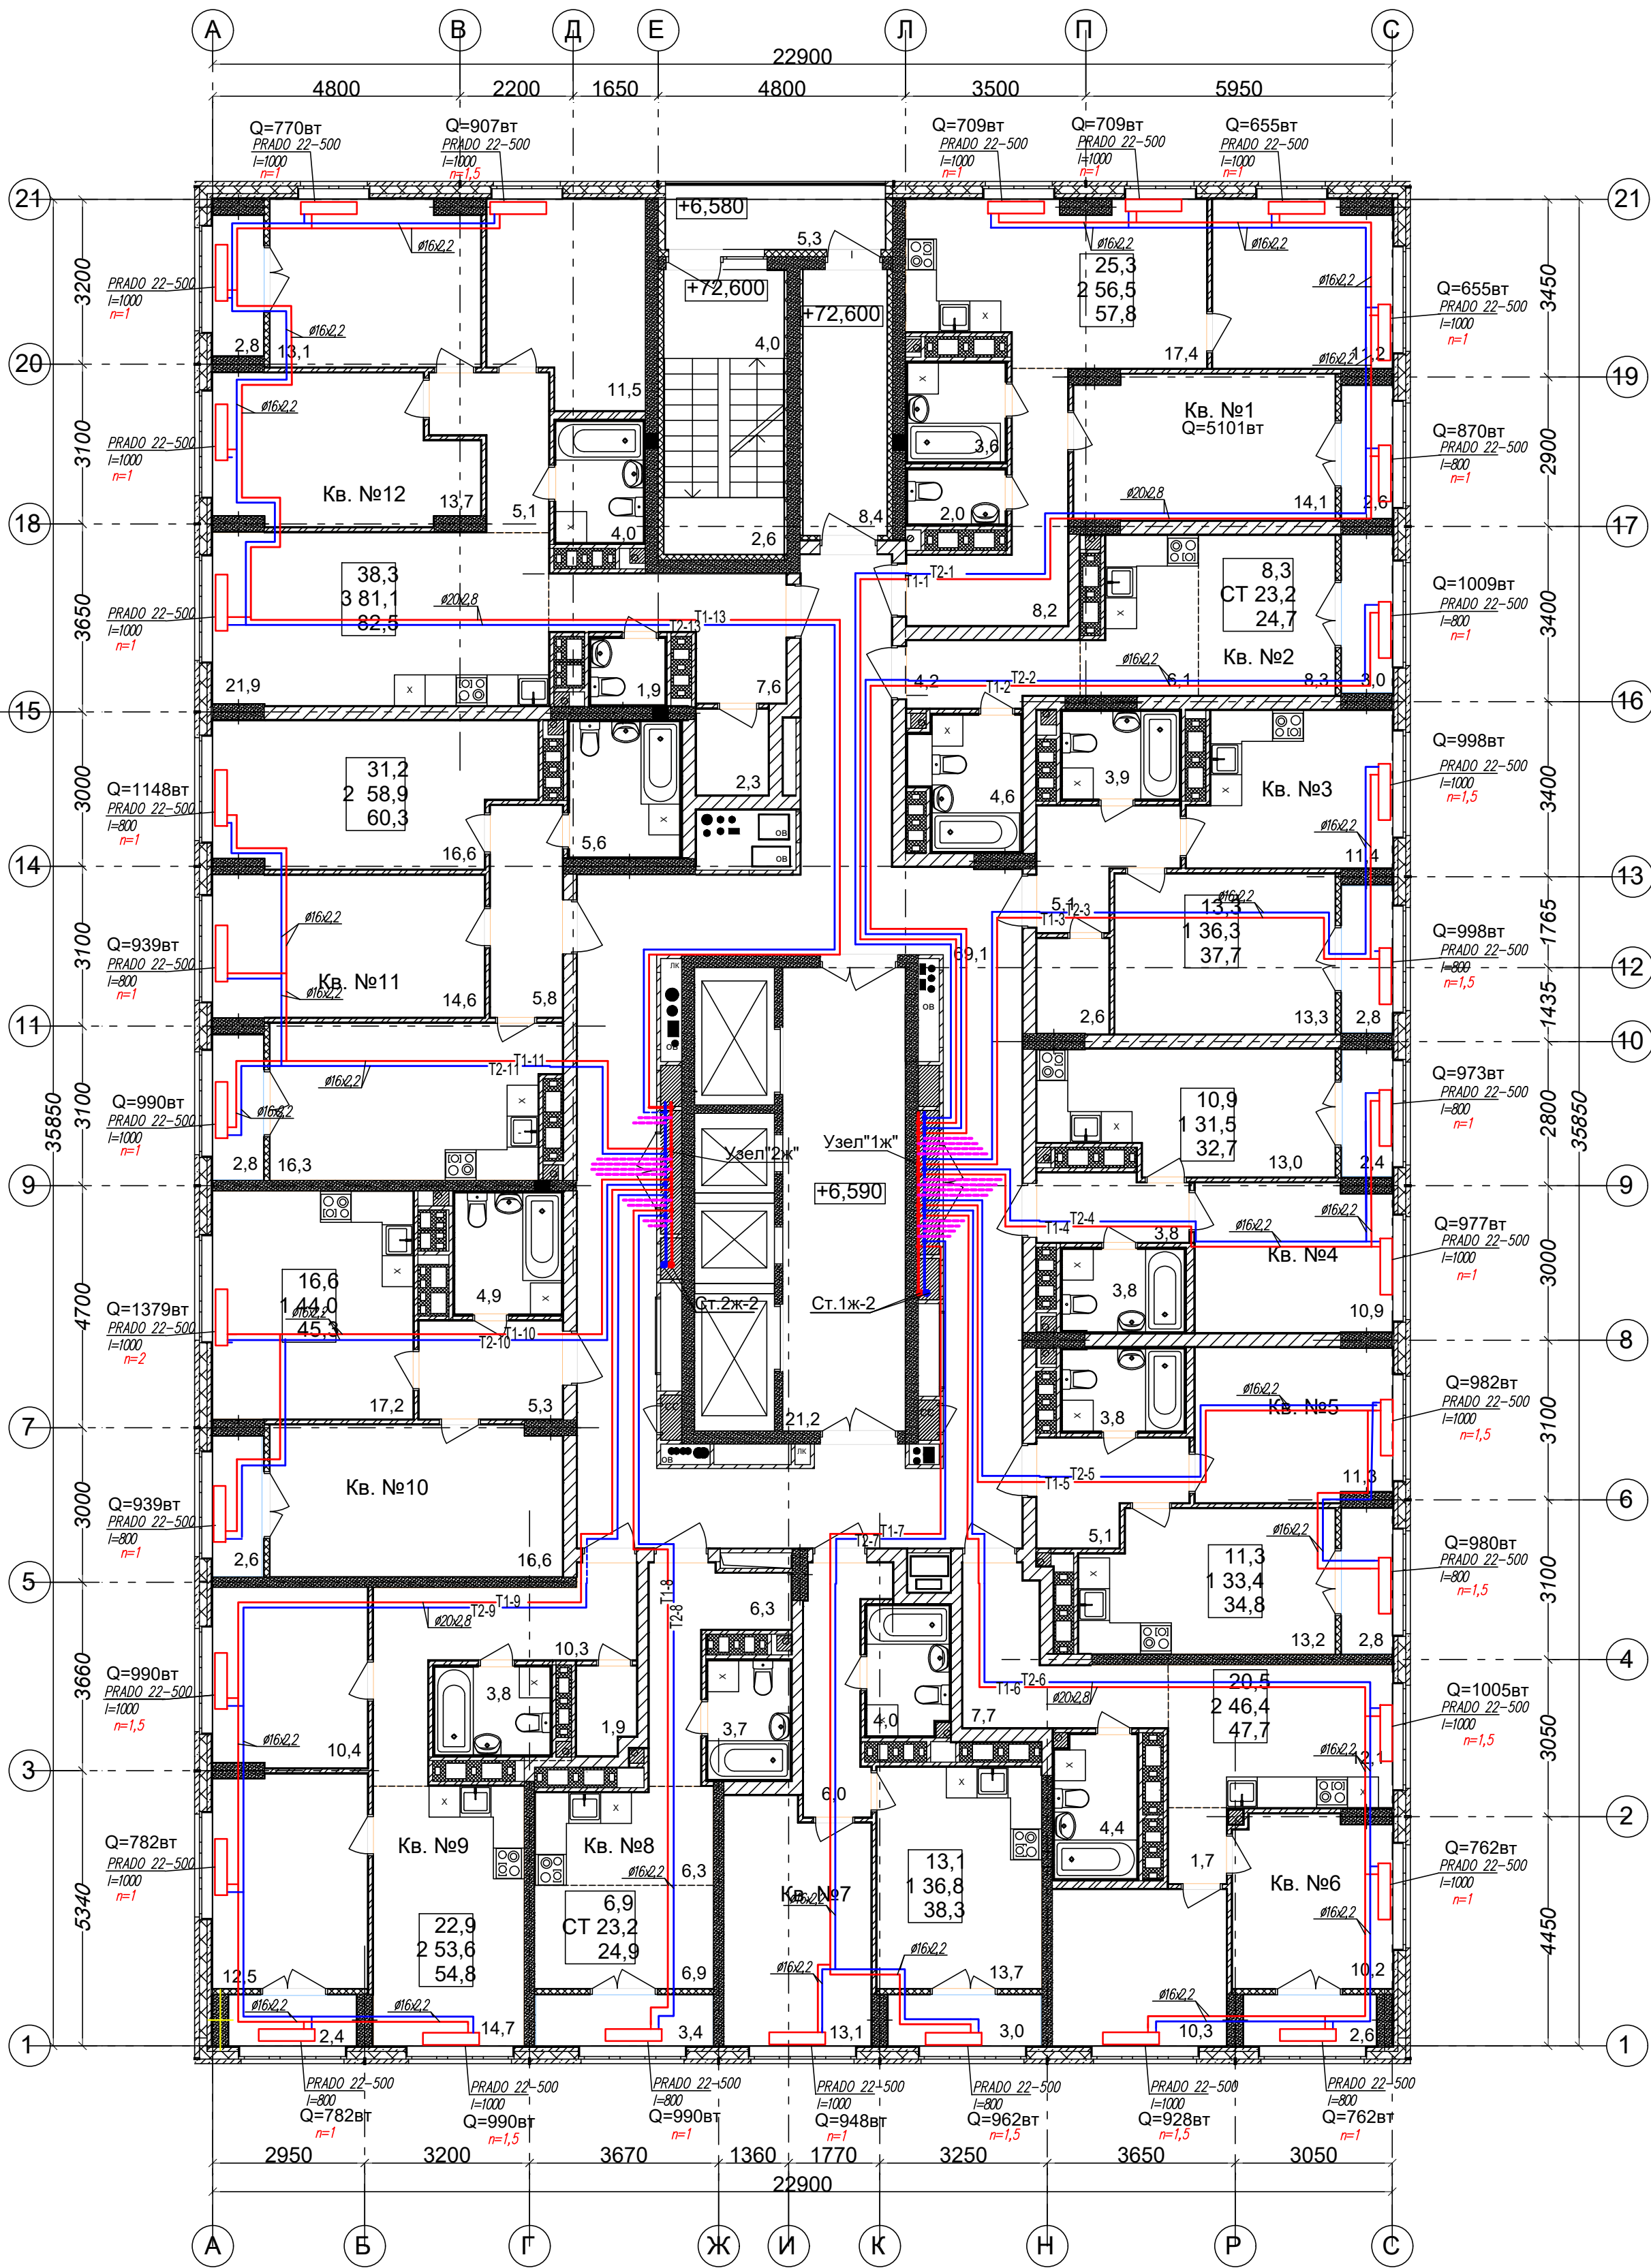

Ведомость МОП помещений 16-25 этажей			Экспликация 1-к кв. №4 16-25 этажей			Экспликация 2-к кв. №9 16-25 этажей		
№ по плану	Наименование	Площадь	№ по плану	Наименование	Площадь	№ по плану	Наименование	Площадь
1	Лоджия	5,3	1	Жилая комната	10,9	1	Жилая комната	12,5
2	Лестничная площадка	6,6	2	Кухня	13,0	2	Жилая комната	10,4
3	Тамбур	8,4	3	Коридор	3,8	3	Кухня	14,7
4	Коридор	69,1	4	Сс/у	3,8	4	Коридор	10,3
5	Лифтовый холл	21,2	5	Лоджия	2,4	5	Сс/у	3,8
		110,6 м²			33,9 м²	6	Гардероб	1,9
					32,7 м²	7	Лоджия	2,4
								56,0 м²
								54,8 м²
Экспликация 2-к кв. №1 16-25 этажей			Экспликация 1-к кв. №5 16-25 этажей			Экспликация 1-к кв. №10 16-25 этажей		
№ по плану	Наименование	Площадь	№ по плану	Наименование	Площадь	№ по плану	Наименование	Площадь
1	Жилая комната	14,1	1	Жилая комната	11,3	1	Жилая комната	16,6
2	Жилая комната	11,2	2	Кухня	13,2	2	Кухня	17,2
3	Кухня	17,4	3	Коридор	5,1	3	Сс/у	4,9
4	Коридор	8,2	4	Сс/у	3,8	4	Коридор	5,3
5	Сс/у	2,0	5	Лоджия	2,8	5	Лоджия	2,6
6	Ванная	3,6			1,4			46,6 м²
7	Лоджия	2,6			34,8 м²			45,3 м²
		59,1 м²	Экспликация 2-к кв. №6 16-25 этажей			Экспликация 2-к кв. №11 16-25 этажей		
		57,8 м²	№ по плану	Наименование	Площадь	№ по плану	Наименование	Площадь
Экспликация СТУДИЯ кв. №2 16-25 этажей			1	Жилая комната	10,2	1	Жилая комната	14,6
№ по плану	Наименование	Площадь	2	Жилая комната	10,3	2	Жилая комната	16,6
1	Жилая комната	8,3	3	Кухня	12,1	3	Коридор	5,8
2	Кухня-ниша	6,1	4	Коридор	9,4	4	Кухня	16,3
3	Коридор	4,2	5	Сс/у	4,4	5	Сс/у	5,6
4	Сс/у	4,6	6	Лоджия	2,6	6	Лоджия	2,8
5	Лоджия	3,0			1,3			61,7 м²
		26,2 м²	Экспликация 1-к кв. №7 16-25 этажей			Экспликация 3-к кв. №12 16-25 этажей		
		24,7 м²	№ по плану	Наименование	Площадь	№ по плану	Наименование	Площадь
Экспликация 1-к кв. №3 16-25 этажей			1	Жилая комната	13,1	1	Жилая комната	13,7
№ по плану	Наименование	Площадь	2	Кухня	13,7	2	Жилая комната	13,1
1	Жилая комната	13,3	3	Коридор	6,0	3	Жилая комната	11,5
2	Кухня	11,4	4	Сс/у	4,0	4	Кухня	21,9
3	Коридор	5,1	5	Лоджия	3,0	5	Коридор	12,7
4	Сс/у	3,9			1,5	6	Сс/у	4,0
5	Гардероб	2,6	Экспликация СТУДИЯ кв. №8 16-25 этажей			7	С/у	1,9
6	Лоджия	2,8	№ по плану	Наименование	Площадь	8	Гардероб	2,3
		39,1 м²	1	Жилая комната	6,9	9	Лоджия	2,8
		37,7 м²	2	Кухня-ниша	6,3			83,9 м²
			3	Коридор	6,3			82,5 м²
			4	Сс/у	3,7			524,9 м²
			5	Лоджия	3,4			558,1 м²
					1,7			541,5 м²
					26,6 м²			
					24,9 м²			

АП 41/03-22-ОВ						Жилой дом			ПРОСПЕКТ		
Многоквартирный дом со встроенными помещениями общественного назначения № 41 по генплану, расположенного в ЖК «Анкудиновский парк» Кстовского района Нижегородской области						Отопление. План 16-24 этажей.			ПРОСПЕКТ		
Изм.	Коп.	Лист	№ док.	Подп.	Дата						
ГИП		Соколова О.В.			09.22						
Разработал		Сальникова Л.Г.			09.22						
Н. контр.		Ильичева М.М.			09.22						

План 25 этажа

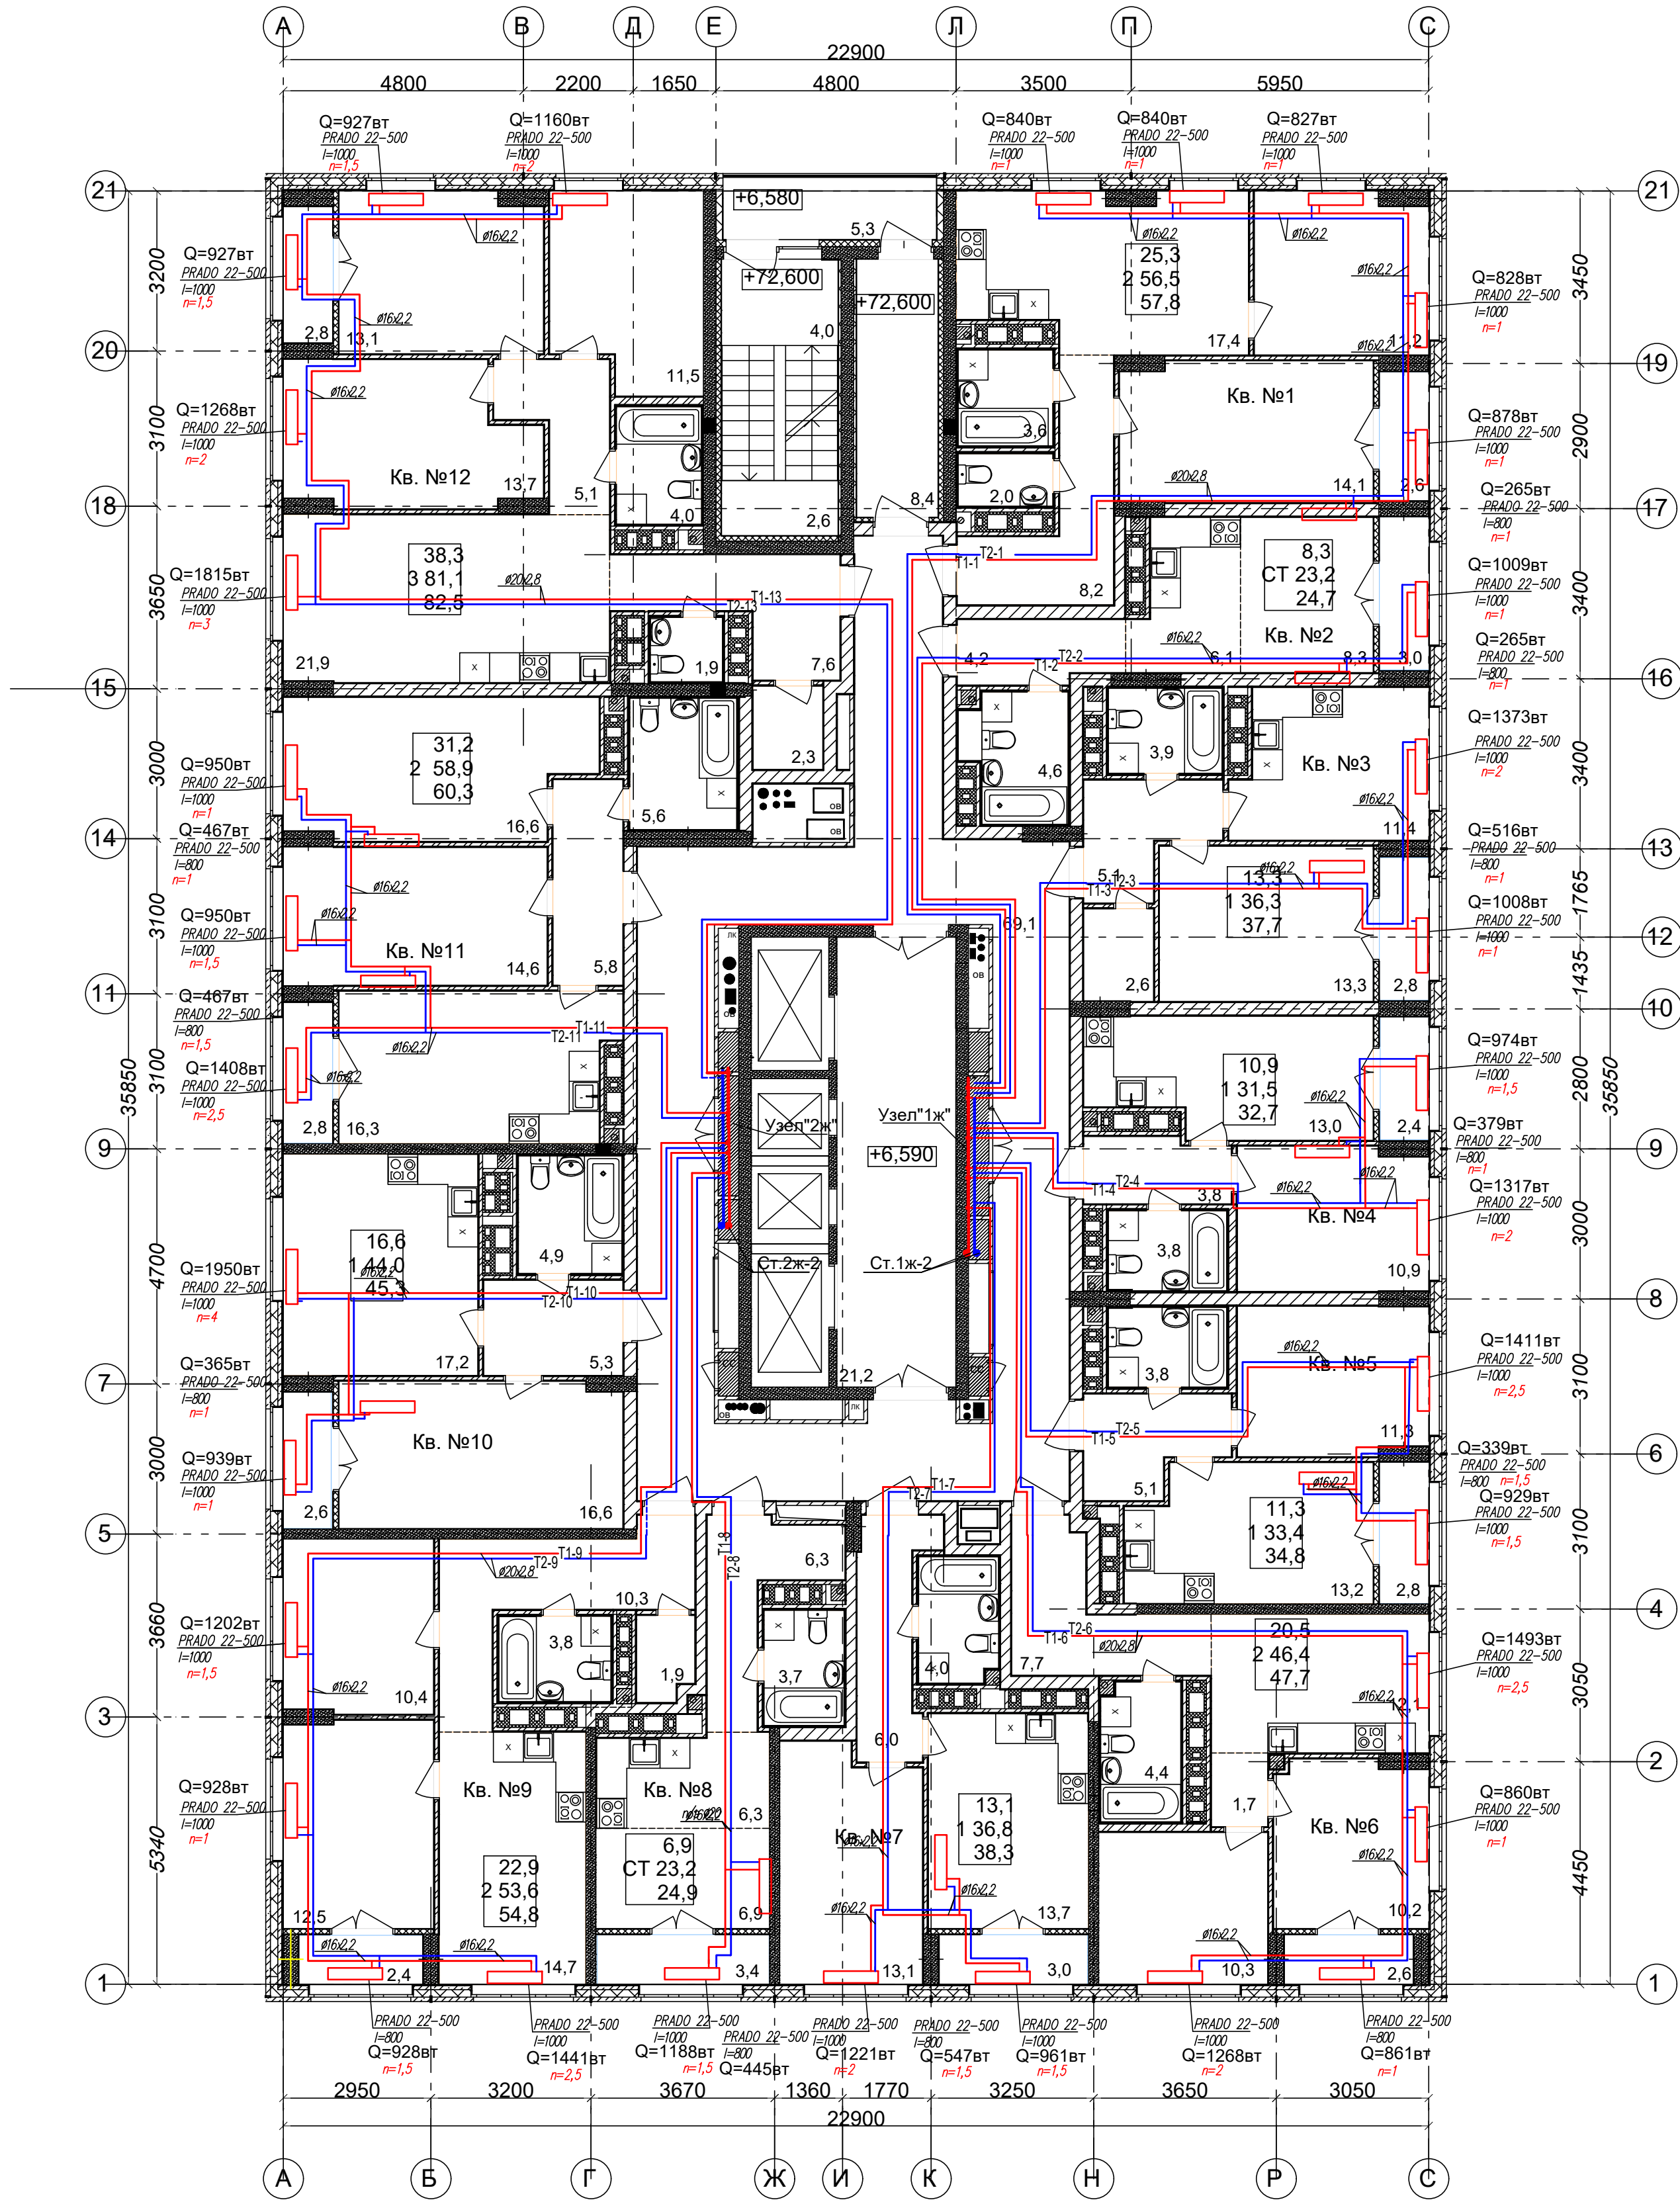

Ведомость МОП помещений 16-25 этажей			Экспликация 1-к кв. №4 16-25 этажей			Экспликация 2-к кв. №9 16-25 этажей		
№ по плану	Наименование	Площадь	№ по плану	Наименование	Площадь	№ по плану	Наименование	Площадь
1	Лоджия	5,3	1	Жилая комната	10,9	1	Жилая комната	12,5
2	Лестничная площадка	6,6	2	Кухня	13,0	2	Жилая комната	10,4
3	Тамбур	8,4	3	Коридор	3,8	3	Кухня	14,7
4	Коридор	69,1	4	Сс/у	3,8	4	Коридор	10,3
5	Лифтовый холл	21,2	5	Лоджия	2,4	5	Сс/у	3,8
		110,6 м²			33,9 м²	6	Гардероб	1,9
					32,7 м²	7	Лоджия	2,4
								56,0 м²
								54,8 м²
Экспликация 2-к кв. №1 16-25 этажей			Экспликация 1-к кв. №5 16-25 этажей			Экспликация 1-к кв. №10 16-25 этажей		
№ по плану	Наименование	Площадь	№ по плану	Наименование	Площадь	№ по плану	Наименование	Площадь
1	Жилая комната	14,1	1	Жилая комната	11,3	1	Жилая комната	16,6
2	Жилая комната	11,2	2	Кухня	13,2	2	Кухня	17,2
3	Кухня	17,4	3	Коридор	5,1	3	Сс/у	4,9
4	Коридор	8,2	4	Сс/у	3,8	4	Коридор	5,3
5	Сс/у	2,0	5	Лоджия	2,8	5	Лоджия	2,6
6	Ванная	3,6			1,4			46,6 м²
7	Лоджия	2,6			34,8 м²			45,3 м²
		59,1 м²	Экспликация 2-к кв. №6 16-25 этажей			Экспликация 2-к кв. №11 16-25 этажей		
		57,8 м²	№ по плану	Наименование	Площадь	№ по плану	Наименование	Площадь
Экспликация СТУДИЯ кв. №2 16-25 этажей			1	Жилая комната	10,2	1	Жилая комната	14,6
№ по плану	Наименование	Площадь	2	Жилая комната	10,3	2	Жилая комната	16,6
1	Жилая комната	8,3	3	Кухня	12,1	3	Коридор	5,8
2	Кухня-ниша	6,1	4	Коридор	9,4	4	Кухня	16,3
3	Коридор	4,2	5	Сс/у	4,4	5	Сс/у	5,6
4	Сс/у	4,6	6	Лоджия	2,6	6	Лоджия	2,8
5	Лоджия	3,0			1,3			61,7 м²
		26,2 м²	Экспликация 1-к кв. №7 16-25 этажей			Экспликация 3-к кв. №12 16-25 этажей		
		24,7 м²	№ по плану	Наименование	Площадь	№ по плану	Наименование	Площадь
Экспликация 1-к кв. №3 16-25 этажей			1	Жилая комната	13,1	1	Жилая комната	13,7
№ по плану	Наименование	Площадь	2	Кухня	13,7	2	Жилая комната	13,1
1	Жилая комната	13,3	3	Коридор	6,0	3	Жилая комната	11,5
2	Кухня	11,4	4	Сс/у	4,0	4	Кухня	21,9
3	Коридор	5,1	5	Лоджия	3,0	5	Коридор	12,7
4	Сс/у	3,9			1,5	6	Сс/у	4,0
5	Гардероб	2,6	Экспликация СТУДИЯ кв. №8 16-25 этажей			7	С/у	1,9
6	Лоджия	2,8	№ по плану	Наименование	Площадь	8	Гардероб	2,3
		39,1 м²	1	Жилая комната	6,9	9	Лоджия	2,8
		37,7 м²	2	Кухня-ниша	6,3			83,9 м²
			3	Коридор	6,3			82,5 м²
			4	Сс/у	3,7			524,9 м²
			5	Лоджия	3,4			558,1 м²
					1,7			541,5 м²
					26,6 м²			
					24,9 м²			

АП 41/03-22-ОВ					
Многоквартирный дом со встроенными помещениями общественного назначения № 41 по генплану, расположенного в ЖК «Ангулиновский парк» Кстовского района Нижегородской области					
Изм.	Коп.	Лист	№ док.	Подп.	Дата
ГИП		Соколова О.В.			09.22
Разработал		Сальникова Л.Г.			09.22
Н. контр.		Ильичева М.М.			09.22
Жилой дом			Стадия	Лист	Листов
Отопление.			Р	9	
План 25 этажа.			ПРОСПЕКТ		