



План 1 этажа

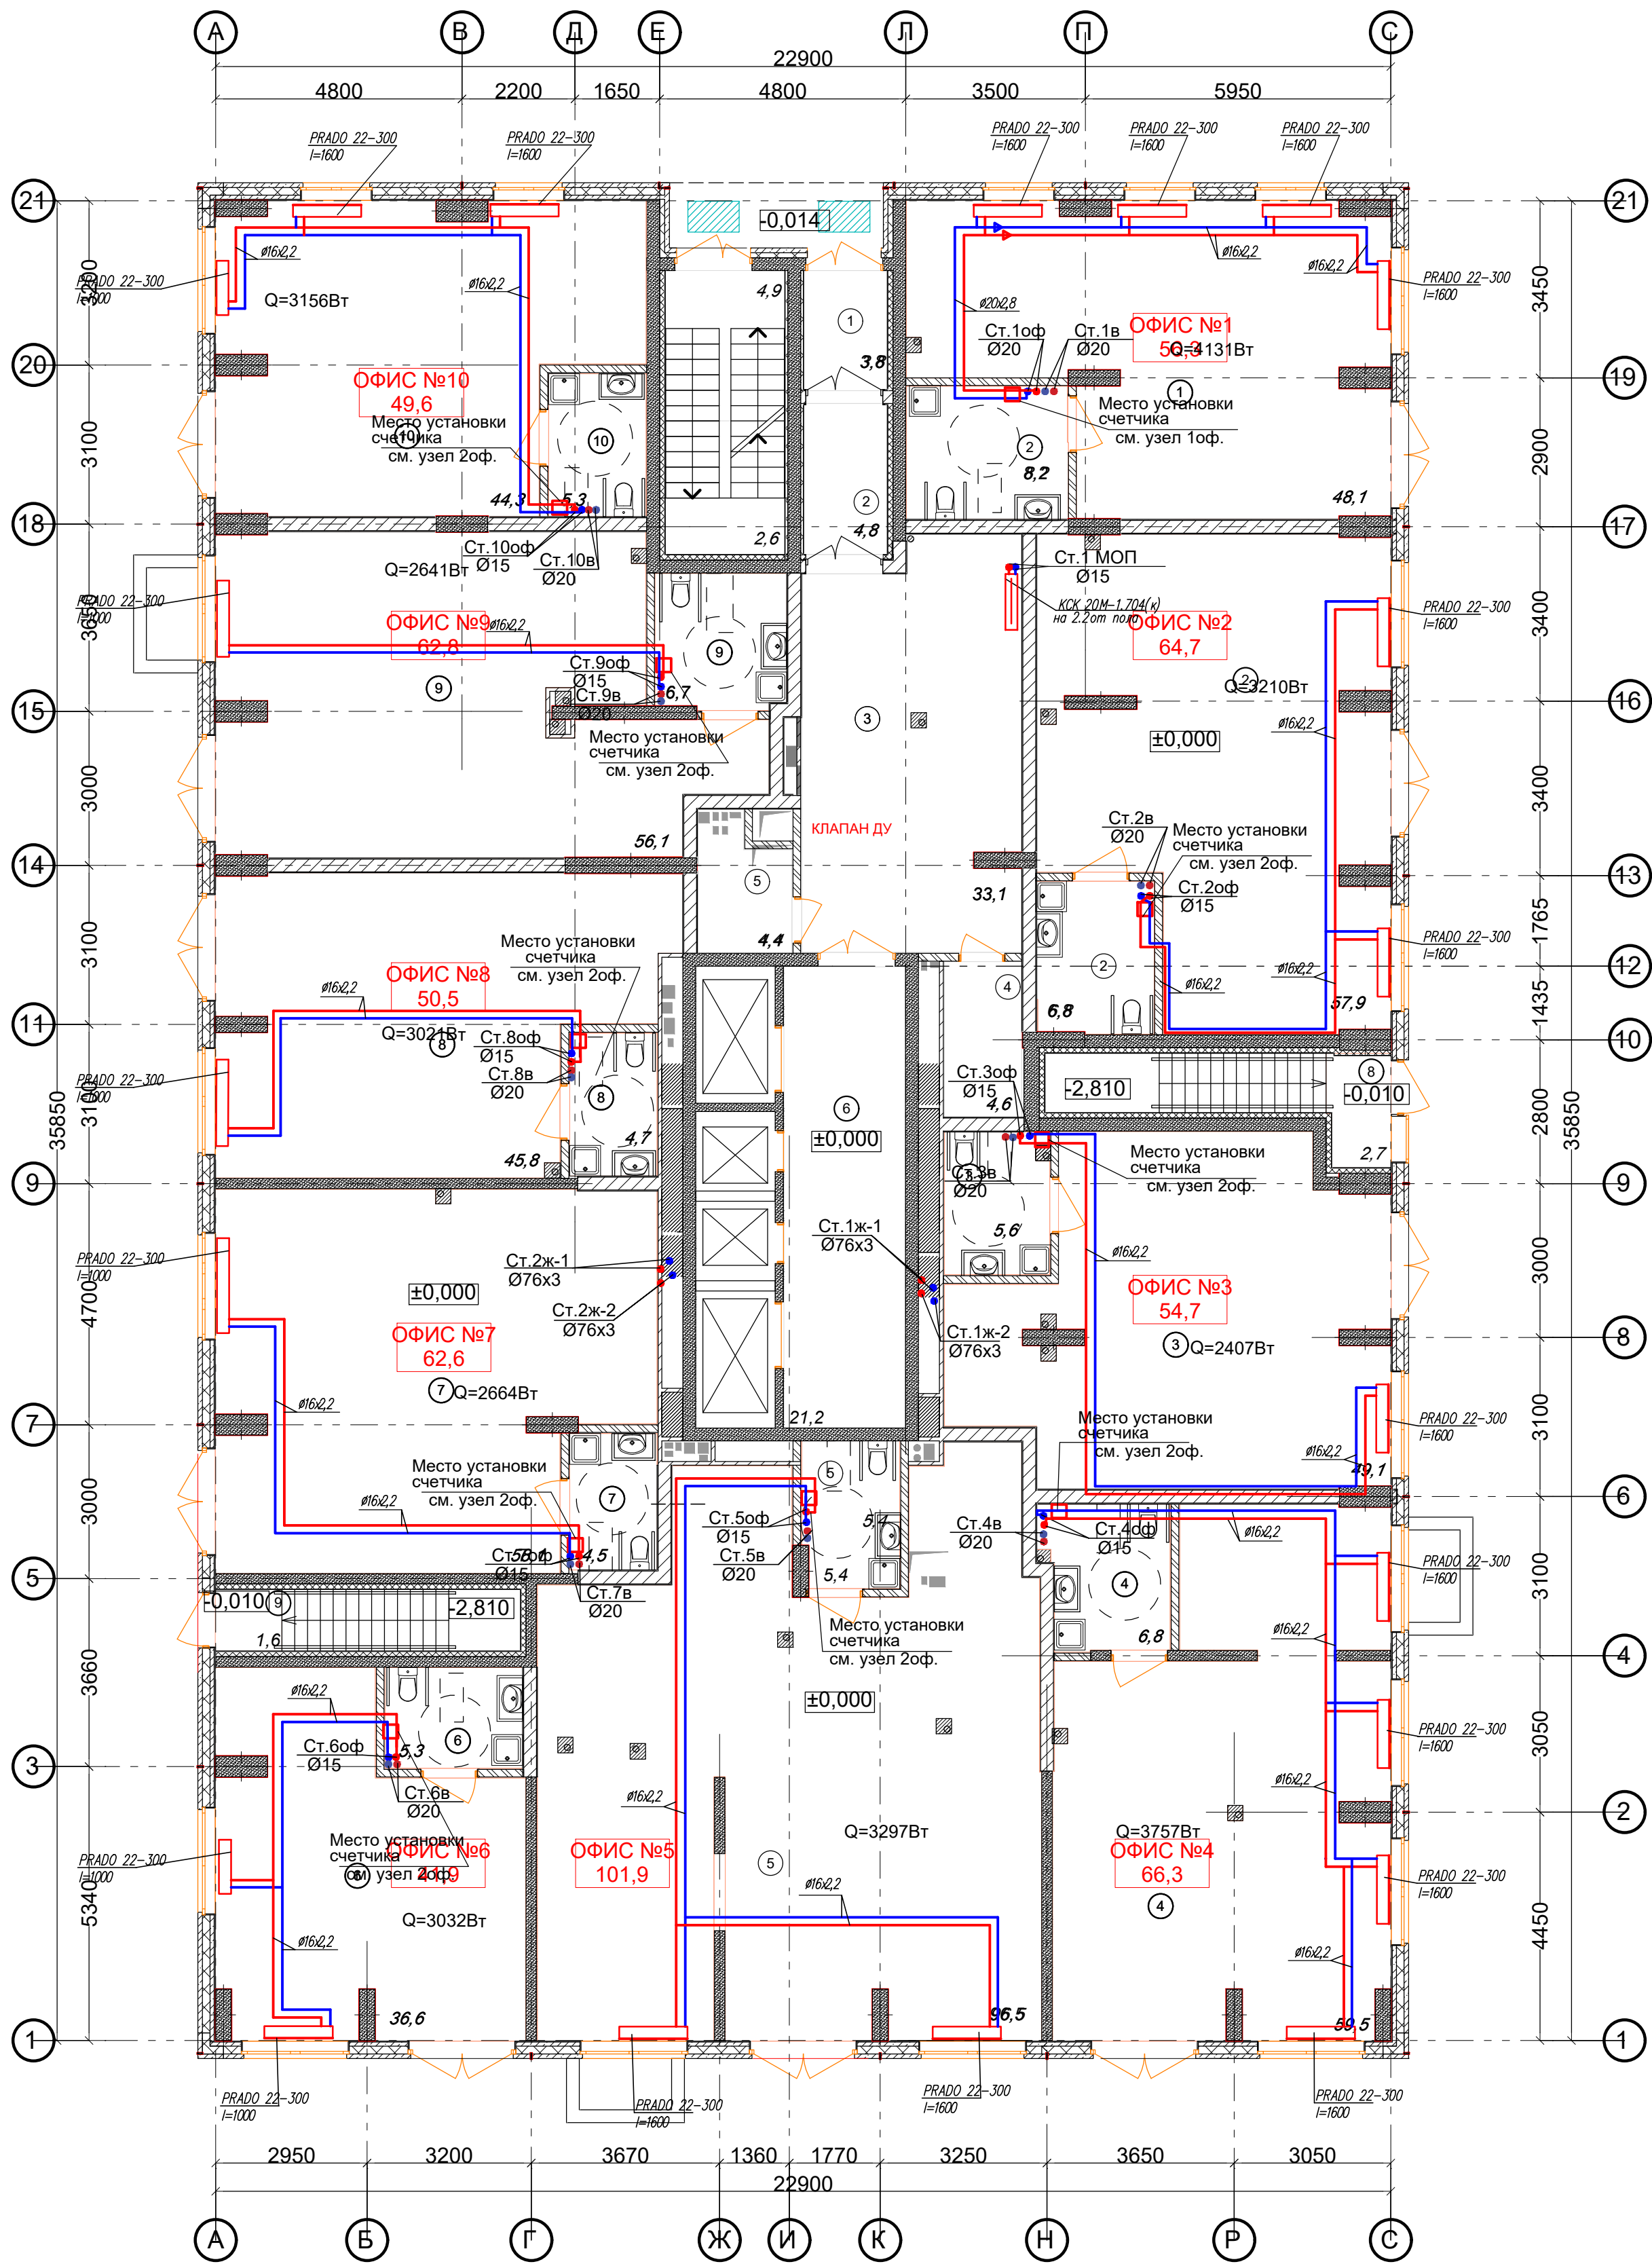

Ведомость МОП помещений 1 этажа		
№ по плану	Наименование	Площадь
1	Тамбур	3,8
2	Тамбур	4,8
3	Холл	33,1
4	Колясочная	4,6
5	КУИ	4,4
6	Лифтовый холл	21,2
7	Лестничная площадка	7,5
8	Площадка в подвал	2,7
9	Площадка в подвал	1,6
		83,7 м²


Экспликация помещений офисов		
№ по плану	Наименование	Площадь
1	ОФИС №1	56,3
2	ОФИС №2	64,7
3	ОФИС №3	54,7
4	ОФИС №4	66,3
5	ОФИС №5	101,9
6	ОФИС №6	41,9
7	ОФИС №7	62,6
8	ОФИС №8	50,5
9	ОФИС №9	62,8
10	ОФИС №10	49,6
		611,3м2


						АП 42/07-22-ОВ			
						Многоквартирный дом со встроенными помещениями общественного назначения № 42 по генплану, расположенного в ЖК «Анкудиновский парк» Кстовского района Нижегородской области			
Изм.	Коп.	Лист	№ док.	Подп.	Дата	Жилой дом	Стадия	Лист	Листов
ГИП		Соколова О.В.			12.22		Р	3	
Разработал		Сальникова Л.Г.			12.22	Отопление. План 1 этажа.	ПРОСПЕКТ		
Н. контр.		Ильичева М.М.			12.22				

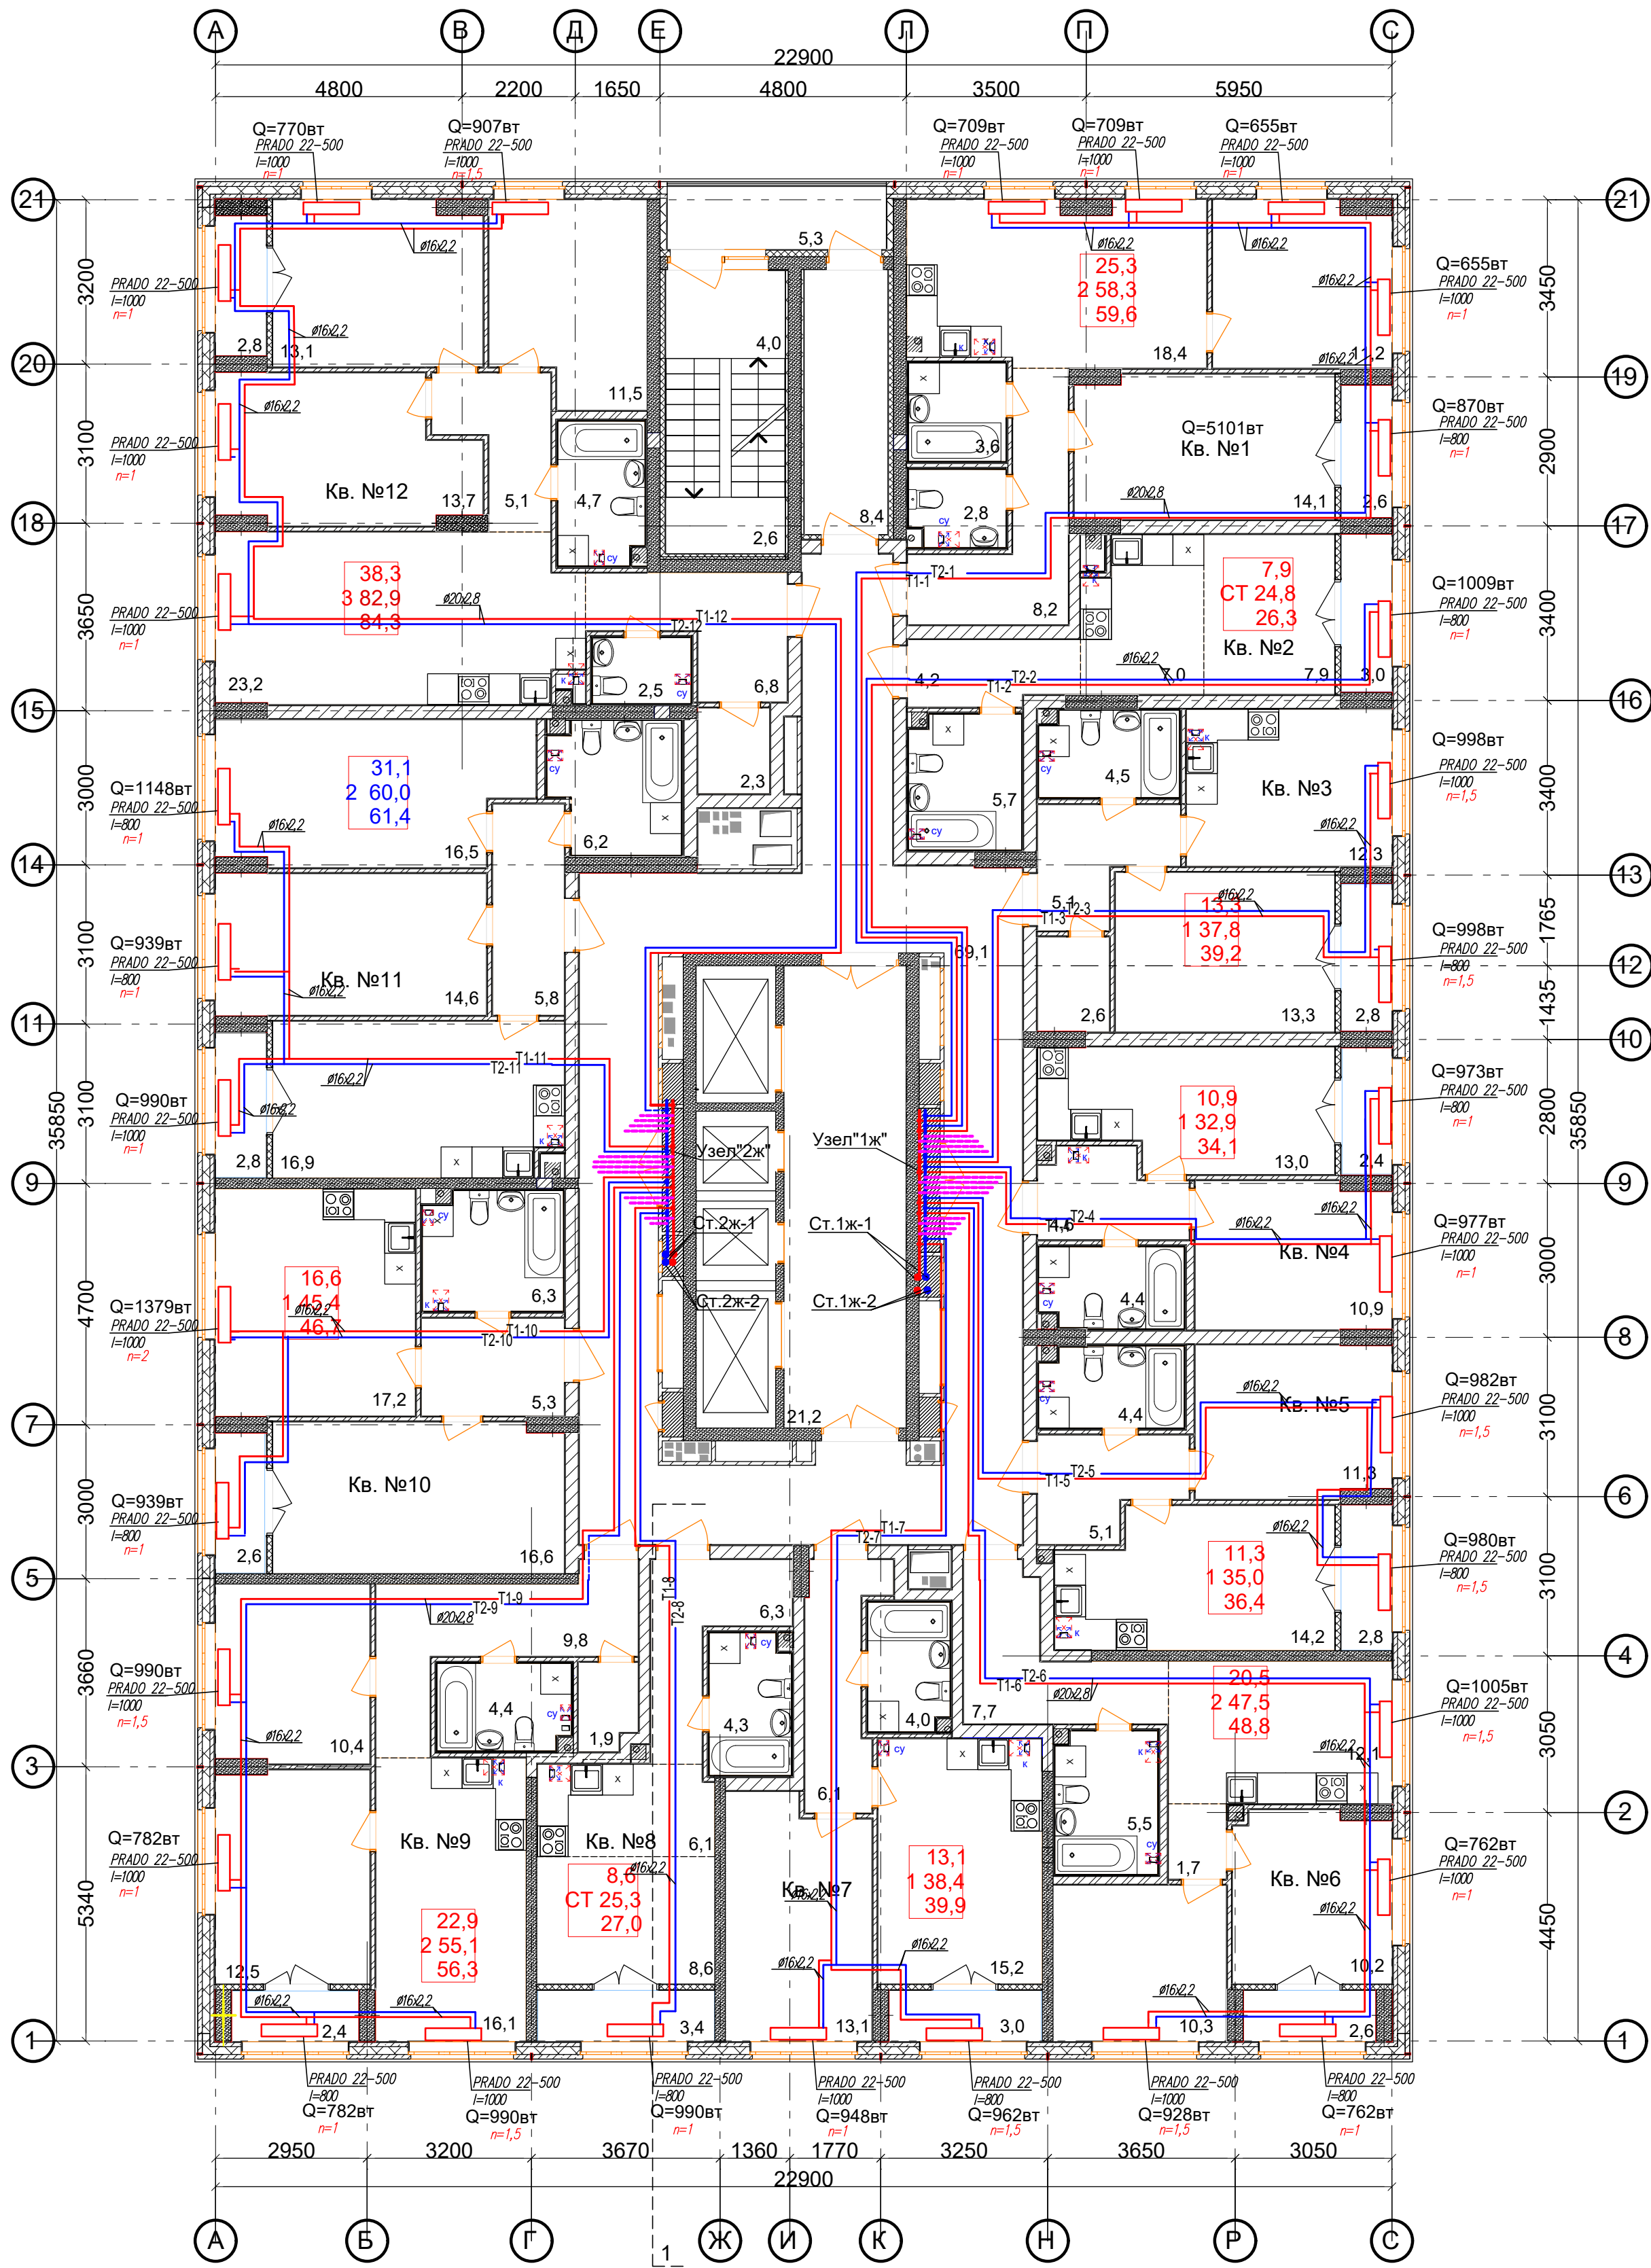

Ведомость МОП помещений 2 этажа			Экспликация 1-к кв. №4			Экспликация 2-к кв. №9		
№ по плану	Наименование	Площадь	№ по плану	Наименование	Площадь	№ по плану	Наименование	Площадь
1	Лоджия	5,3	1	Коридор	4,6	1	Жилая комната	12,5
2	Лестничная площадка	6,6	2	Кухня	13,0	2	Жилая комната	10,4
3	Тамбур	8,4	3	Сс/у	4,4	3	Кухня	16,1
4	Коридор	69,1	4	Жилая комната	10,9	4	Коридор	9,8
5	Лифтовый холл	21,2	5	Лоджия	2,4 1,2	5	Сс/у	4,4
		110,6 м²			35,3 м² 34,1м²	6	Гардероб	1,9
						7	Лоджия	2,4 1,2
								57,5 м² 56,3м²
Экспликация 2-к кв. №1			№ по плану	Наименование	Площадь	Экспликация 1-к кв. №10		
№ по плану	Наименование	Площадь	1	Жилая комната	11,3	№ по плану	Наименование	Площадь
1	Жилая комната	14,1	2	Кухня	14,2	1	Жилая комната	16,6
2	Жилая комната	11,2	3	Коридор	5,1	2	Кухня	17,2
3	Кухня	18,4	4	Сс/у	4,4	3	Сс/у	6,3
4	Коридор	8,2	5	Лоджия	2,8 1,4	4	Коридор	5,3
5	С/у	2,8			37,8 м² 36,4м²	5	Лоджия	2,6 1,3
6	Ванная	3,6						48,0 м² 46,7м²
7	Лоджия	2,6 1,3	№ по плану	Наименование	Площадь	Экспликация 2-к кв. №11		
		60,9 м² 59,6м²	1	Жилая комната	10,2	№ по плану	Наименование	Площадь
Экспликация СТУДИЯ кв. №2			2	Жилая комната	10,3	1	Жилая комната	14,6
№ по плану	Наименование	Площадь	3	Кухня	12,1	2	Жилая комната	16,5
1	Жилая комната	7,9	4	Коридор	9,4	3	Коридор	5,8
2	Кухня-ниша	7,0	5	Сс/у	5,5	4	Кухня	16,9
3	Коридор	4,2	6	Лоджия	2,6 1,3	5	Сс/у	6,2
4	Сс/у	4,2			50,1 м² 48,8м²	6	Лоджия	2,8 1,4
5	Лоджия	3,0 1,5	№ по плану	Наименование	Площадь	Экспликация 3-к кв. №12		
		27,8 м² 26,3м²	1	Жилая комната	13,1	№ по плану	Наименование	Площадь
Экспликация 1-к кв. №3			2	Кухня	15,2	1	Жилая комната	13,7
№ по плану	Наименование	Площадь	3	Коридор	6,1	2	Жилая комната	13,1
2	Жилая комната	13,3	4	Сс/у	4,0	3	Жилая комната	11,5
2	Кухня	12,3	5	Лоджия	3,0 1,5	4	Кухня	23,2
3	Коридор	5,1			41,4 м² 39,9м²	5	Коридор	11,9
4	Сс/у	4,5	Экспликация СТУДИЯ кв. №8			6	Сс/у	4,7
5	Гардероб	2,6	№ по плану	Наименование	Площадь	7	С/у	2,5
6	Лоджия	2,8 1,4	1	Жилая комната	8,6	8	Гардероб	2,3
		40,6 м² 39,2м²	2	Кухня-ниша	6,1	9	Лоджия	2,8 1,4
			3	Коридор	6,3			85,7 м² 84,3м²
			4	Сс/у	4,3			543,4м²
			5	Лоджия	3,4 1,7			576,6м²
					28,7 м² 27,0м²			560,0м²
								Общая площадь квартир с учетом лоджий с коэф. 0,5

АП 42/07-22-ОВ					
Многоквартирный дом со встроенными помещениями общественного назначения № 42 по генплану, расположенного в ЖК «Ангулиновский парк» Кстовского района Нижегородской области					
Изм.	Коп.	Лист	№ док.	Подп.	Дата
ГИП	Соколова О.В.	12.22			
Разработал	Сальникова Л.Г.	12.22			
Жилой дом					
Отопление. План 2 этажа.					
Н. контр.	Ильичева М.М.	12.22			
ПРОСПЕКТ					
Формат А1					

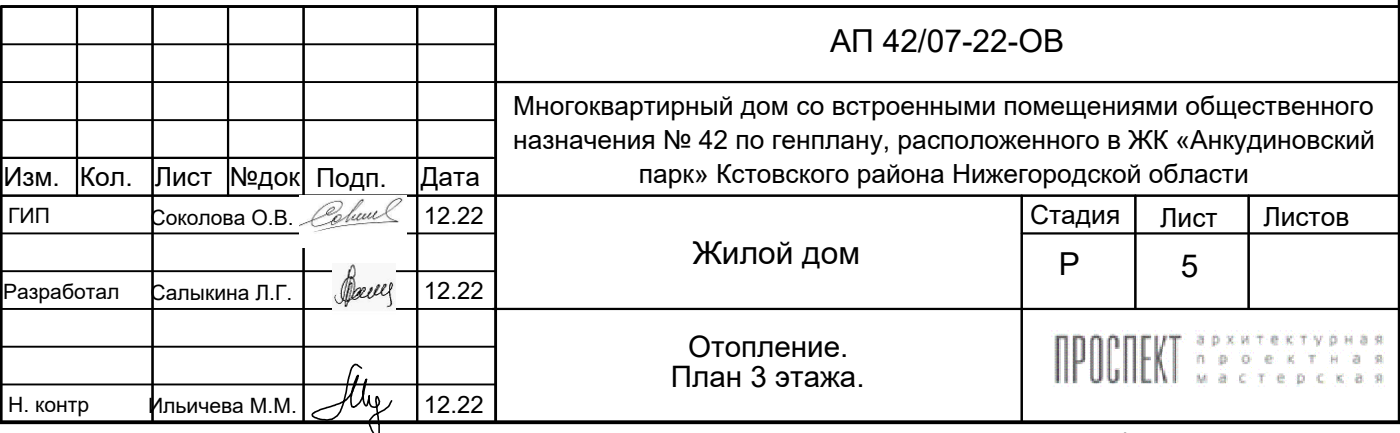


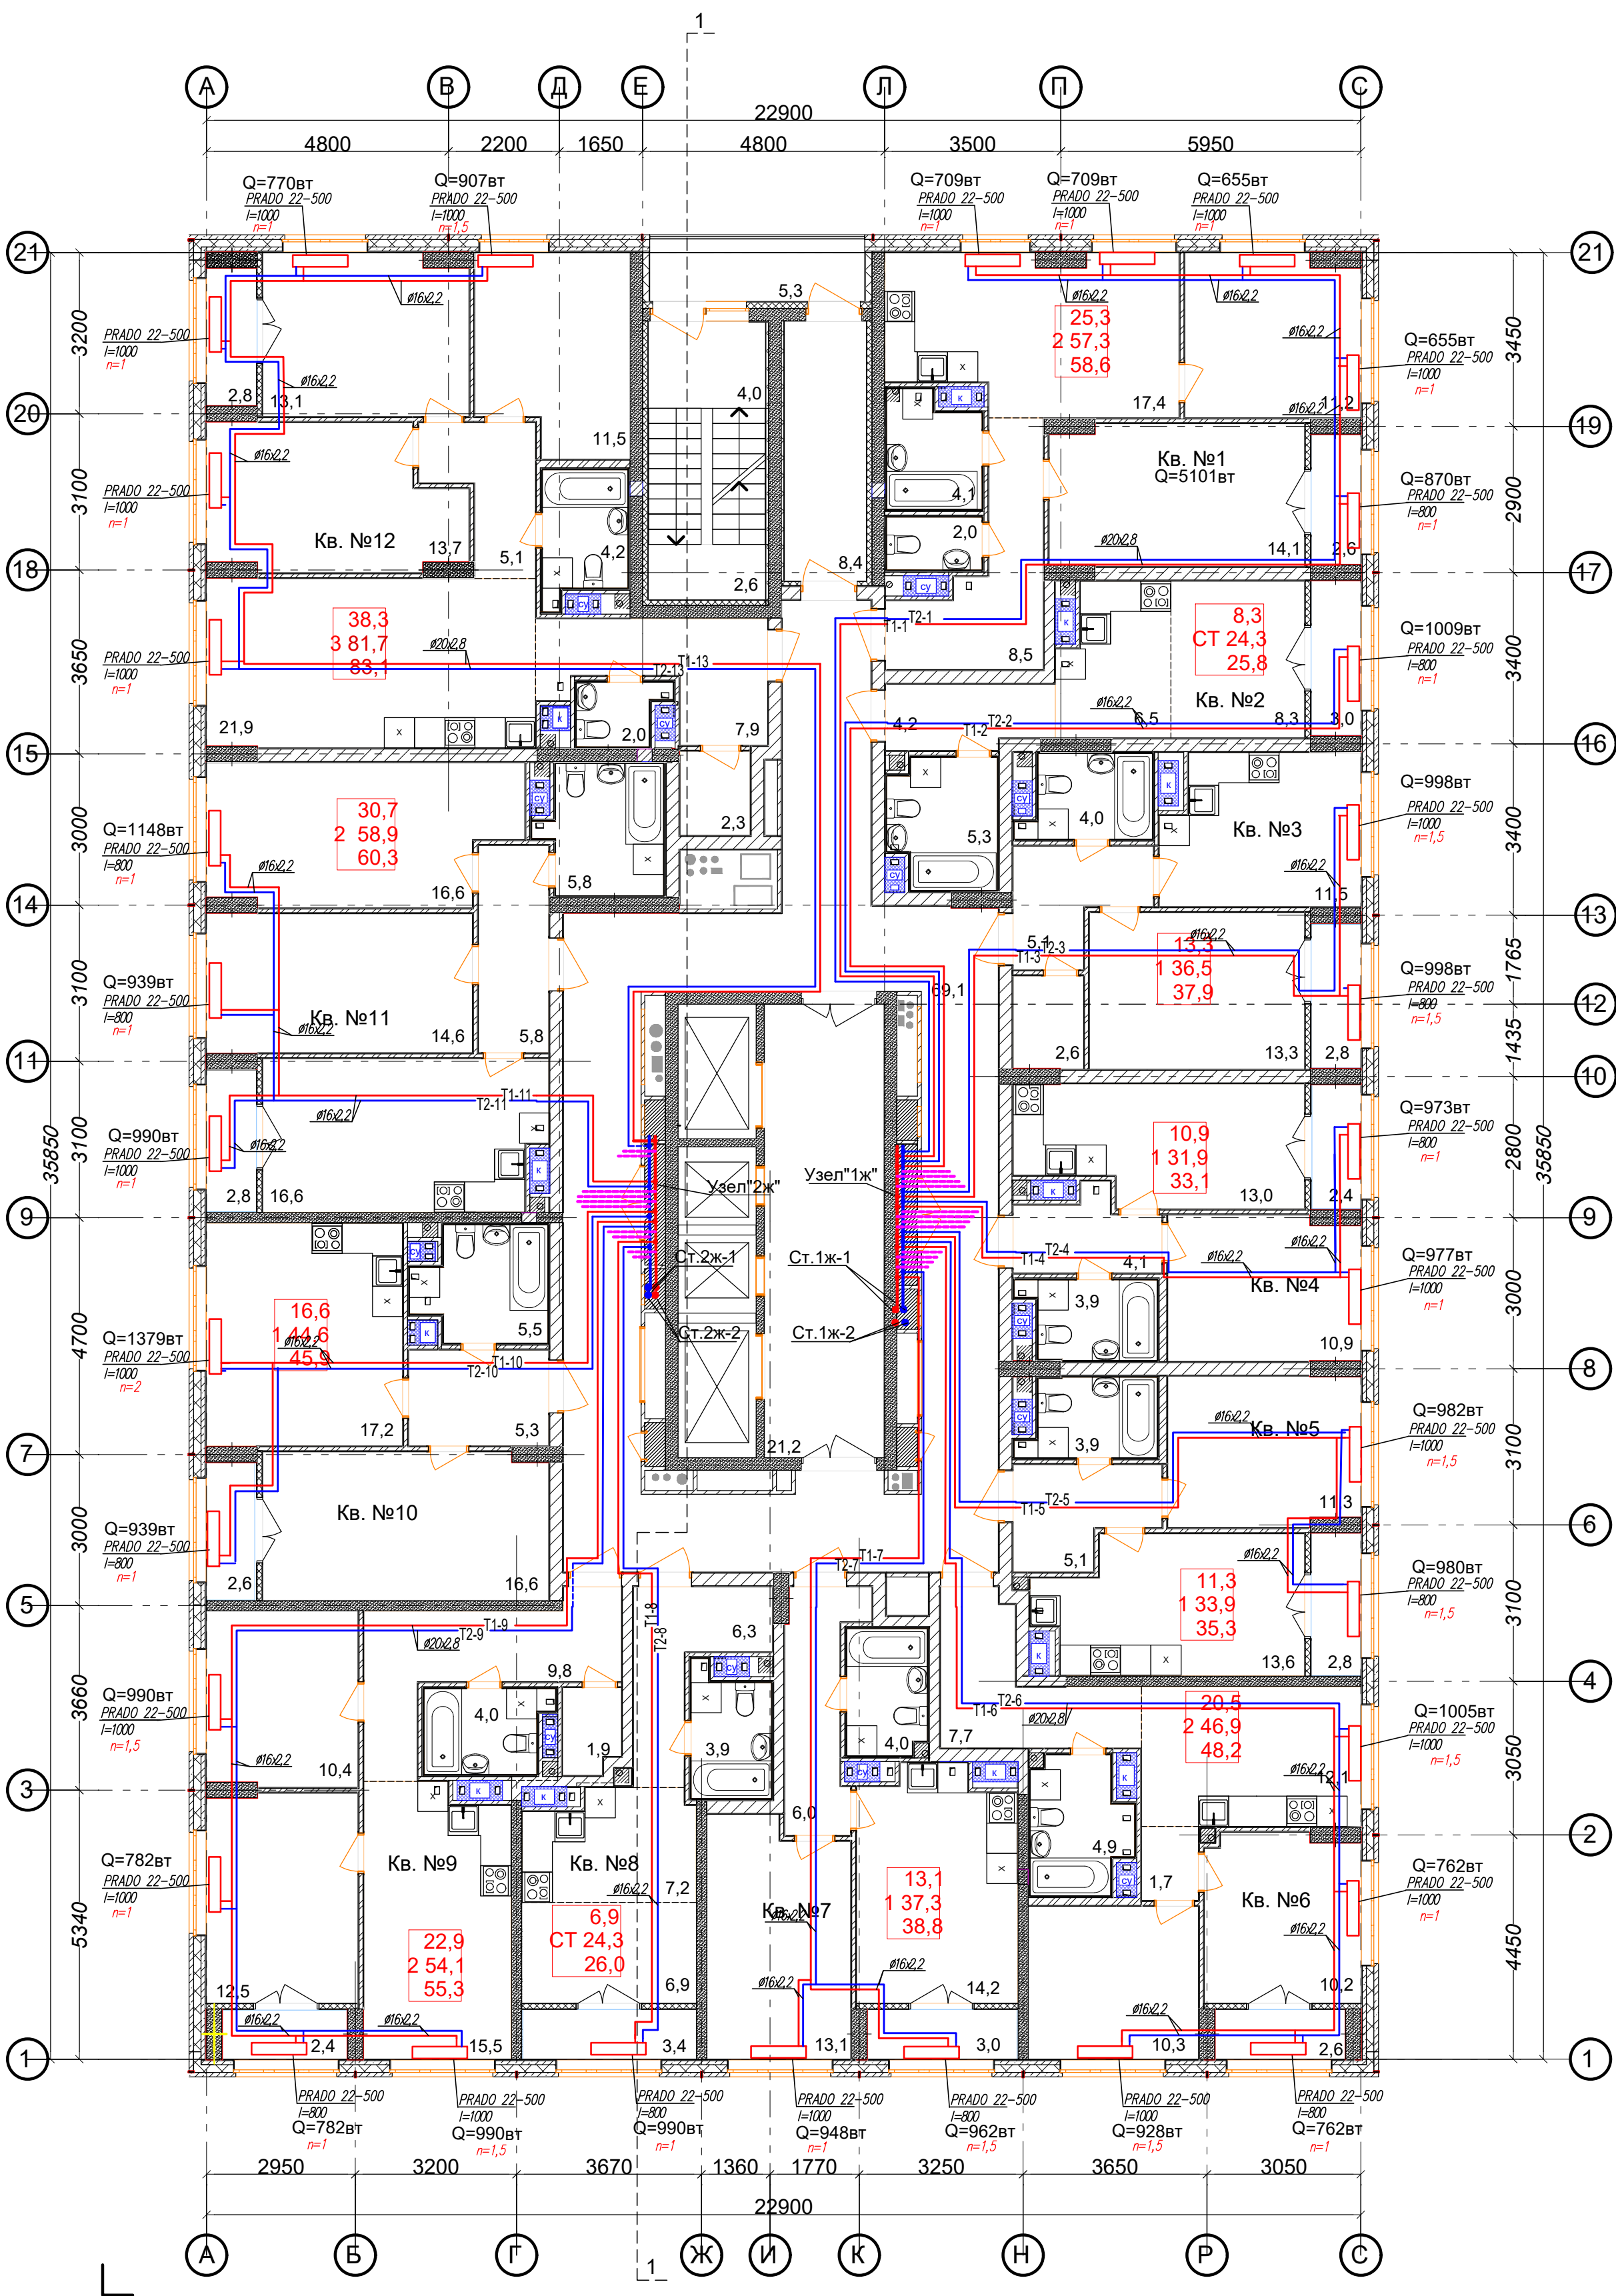

Ведомость МОП помещений 4-13 этажей			Экспликация 1-к кв. №4 4-13 этажей			Экспликация 2-к кв. №9 4-13 этажей		
№ по плану	Наименование	Площадь	№ по плану	Наименование	Площадь	№ по плану	Наименование	Площадь
1	Лоджия	5,3	1	Жилая комната	10,9	1	Жилая комната	12,5
2	Лестничная площадка	6,6	2	Кухня	13,0	2	Жилая комната	10,4
3	Тамбур	8,4	3	Коридор	4,1	3	Кухня	15,5
4	Коридор	69,1	4	Сс/у	3,9	4	Коридор	9,8
5	Лифтовый холл	21,2	5	Лоджия	2,4	5	Сс/у	4,0
		110,6 м²			34,3 м²	6	Гардероб	1,9

Экспликация 1-к кв. №5 4-13 этажей			Экспликация 1-к кв. №10 4-13 этажей		
№ по плану	Наименование	Площадь	№ по плану	Наименование	Площадь
1	Жилая комната	11,3	1	Жилая комната	16,6
2	Кухня	13,6	2	Кухня	17,2
3	Коридор	5,1	3	Сс/у	5,5
4	Сс/у	3,9	4	Коридор	5,3
5	Лоджия	2,8	5	Лоджия	2,6
		36,7 м²			47,2 м²
Экспликация 2-к кв. №6 4-13 этажей			Экспликация 2-к кв. №11 4-13 этажей		
№ по плану	Наименование	Площадь	№ по плану	Наименование	Площадь
1	Жилая комната	10,2	1	Жилая комната	14,6
2	Жилая комната	10,3	2	Жилая комната	16,6
3	Кухня	12,1	3	Коридор	5,8
4	Коридор	9,4	4	Кухня	16,6
5	Сс/у	4,9	5	Сс/у	5,8
6	Лоджия	2,6	6	Лоджия	2,8
		49,5 м²			62,2 м²
Экспликация 1-к кв. №7 4-13 этажей			Экспликация 3-к кв. №12 4-13 этажей		
№ по плану	Наименование	Площадь	№ по плану	Наименование	Площадь
1	Жилая комната	13,1	1	Жилая комната	13,7
2	Кухня	14,2	2	Жилая комната	13,1
3	Коридор	6,0	3	Жилая комната	11,5
4	Сс/у	4,0	4	Кухня	21,9
5	Лоджия	3,0	5	Коридор	13,0
		40,3 м²	6	Сс/у	4,2
Экспликация СТ кв. №8 4-13 этажей					
№ по плану	Наименование	Площадь			
1	Жилая комната	6,9	7	Сс/у	2,0
2	Кухня-ниша	7,2	8	Гардероб	2,3
3	Коридор	6,3	9	Лоджия	2,8
4	Сс/у	3,9			84,5 м²
5	Лоджия	3,4			83,1 м²
		27,7 м²			531,7 м²
		37,9 м²			565,4 м²
					548,3 м²

						АП 42/07-22-ОВ		
						Многоквартирный дом со встроенными помещениями общественного назначения № 42 по генплану, расположенного в ЖК «Анкудиновский парк» Кстовского района Нижегородской области		
Изм.	Коп.	Лист	№ док.	Подп.	Дата	Жилой дом	Стадия	Лист
ГИП		Соколова О.В.			12.22		Р	6
Разработал		Салыкина Л.Г.			12.22	Отопление. План 4-13 этажей.	ПРОСПЕКТ	
Н. контр.		Ильичева М.М.			12.22			

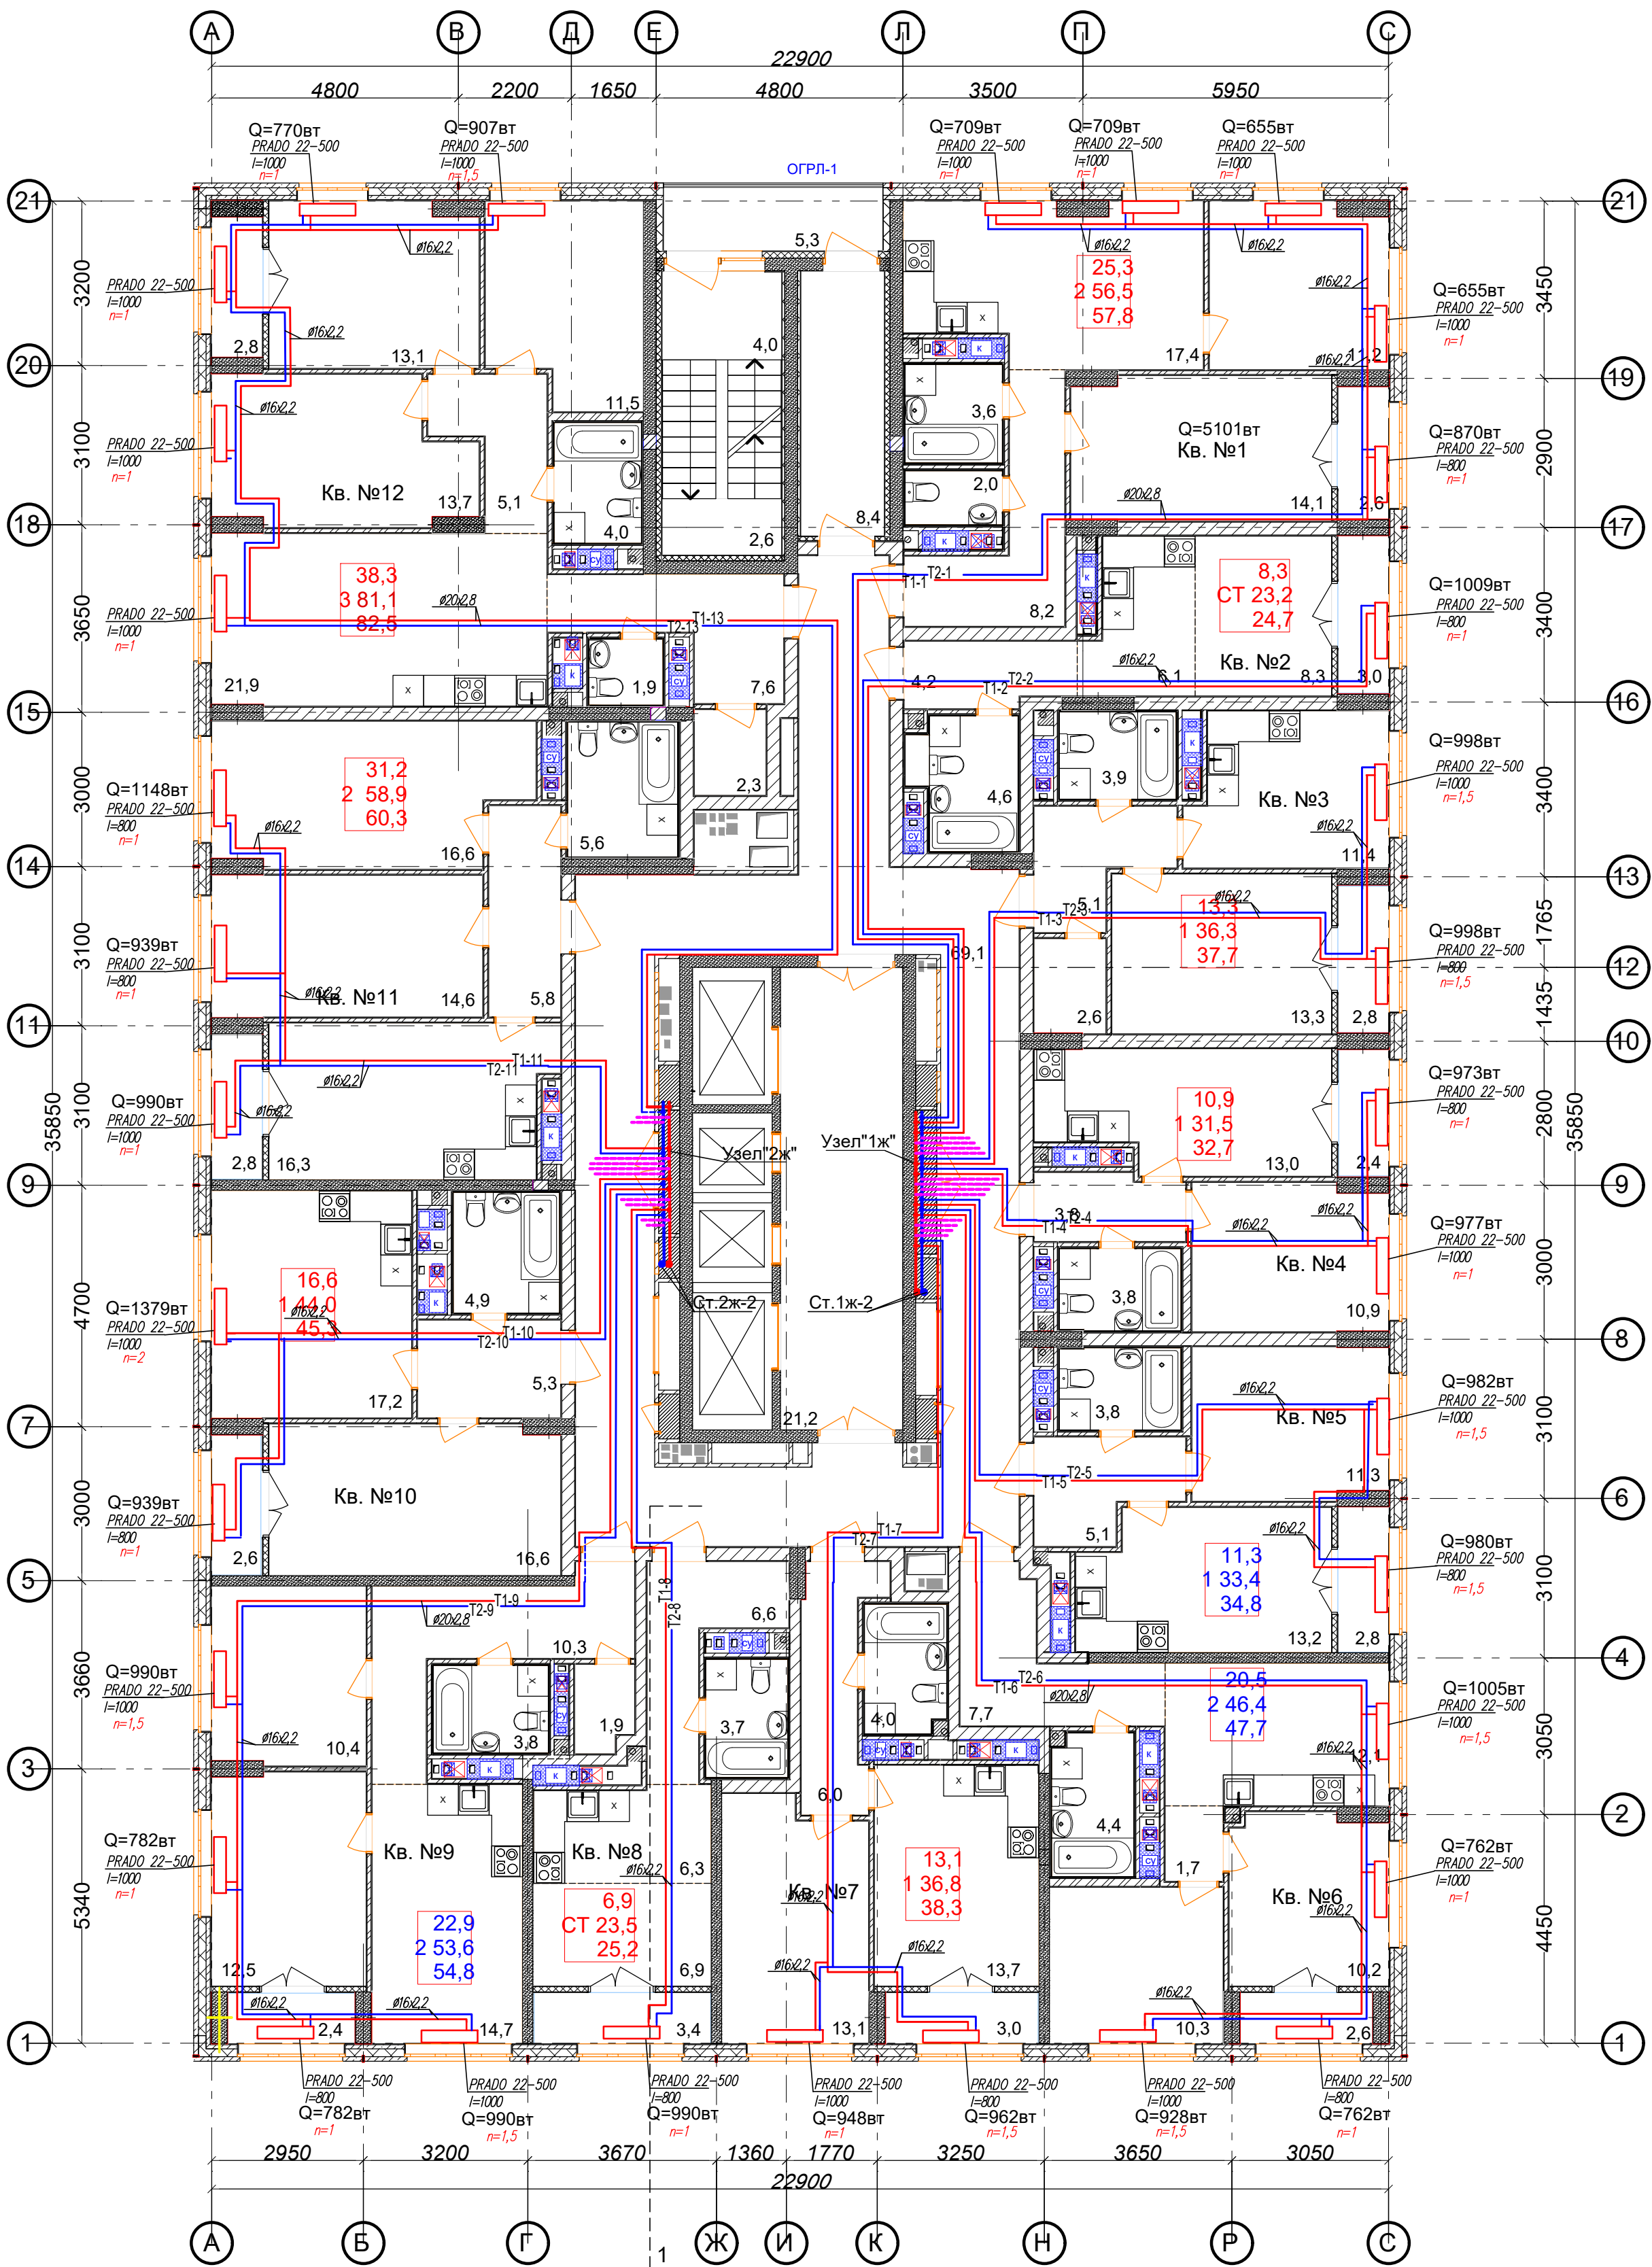

Ведомость МОП помещений 14-15 этажей			Экспликация 1-к кв. №4 14-15 этажей			Экспликация 2-к кв. №9 14-15 этажей		
№ по плану	Наименование	Площадь	№ по плану	Наименование	Площадь	№ по плану	Наименование	Площадь
1	Лоджия	5,3	1	Жилая комната	10,9	1	Жилая комната	12,5
2	Лестничная площадка	6,6	2	Кухня	13,0	2	Жилая комната	10,4
3	Тамбур	8,4	3	Коридор	3,8	3	Кухня	14,7
4	Коридор	69,1	4	Сс/у	3,8	4	Коридор	10,3
5	Лифтовый холл	21,2	5	Лоджия	2,4	5	Сс/у	3,8
		110,6 м²			33,9 м²	6	Гардероб	1,9

Экспликация 1-к кв. №5 14-15 этажей			Экспликация 1-к кв. №10 14-15 этажей		
№ по плану	Наименование	Площадь	№ по плану	Наименование	Площадь
1	Жилая комната	11,3	1	Жилая комната	16,6
2	Кухня	13,2	2	Кухня	17,2
3	Коридор	5,1	3	Сс/у	4,9
4	Сс/у	3,8	4	Лоджия	2,6
5	Лоджия	2,8	5	Лоджия	2,6
		36,2 м²			46,6 м²


Экспликация 2-к кв. №1 14-15 этажей			Экспликация 2-к кв. №6 14-15 этажей		
№ по плану	Наименование	Площадь	№ по плану	Наименование	Площадь
1	Жилая комната	14,1	1	Жилая комната	10,2
2	Жилая комната	11,2	2	Жилая комната	10,3
3	Кухня	17,4	3	Кухня	12,1
4	Коридор	8,2	4	Коридор	9,4
5	Сс/у	2,0	5	Сс/у	4,4
6	Ванная	3,6	6	Лоджия	2,6
7	Лоджия	2,6			49,0 м²
		59,1 м²			47,7 м²

Экспликация 2-к кв. №11 14-15 этажей			Экспликация 1-к кв. №7 14-15 этажей		
№ по плану	Наименование	Площадь	№ по плану	Наименование	Площадь
1	Жилая комната	14,6	1	Жилая комната	13,1
2	Жилая комната	16,6	2	Кухня	13,7
3	Коридор	5,8	3	Коридор	6,0
4	Кухня	16,3	4	Сс/у	4,0
5	Сс/у	5,6	5	Лоджия	3,0
6	Лоджия	2,8			39,8 м²
		61,7 м²			38,3 м²

Экспликация 1-к кв. №3 14-15 этажей			Экспликация 3-к кв. №12 14-15 этажей		
№ по плану	Наименование	Площадь	№ по плану	Наименование	Площадь
1	Жилая комната	13,3	1	Жилая комната	13,7
2	Кухня	11,4	2	Жилая комната	13,1
3	Коридор	5,1	3	Жилая комната	11,5
4	Сс/у	3,9	4	Кухня	21,9
5	Гардероб	2,6	5	Коридор	12,7
6	Лоджия	2,8	6	Сс/у	4,0
		39,1 м²			1,9

Экспликация СТУДИЯ кв. №2 14-15 этажей			Экспликация СТУДИЯ кв. №8 14-15 этажей		
№ по плану	Наименование	Площадь	№ по плану	Наименование	Площадь
1	Жилая комната	6,9	1	Жилая комната	6,9
2	Кухня-ниша	6,3	2	Кухня-ниша	6,3
3	Коридор	6,6	3	Коридор	6,6
4	Сс/у	3,7	4	Сс/у	3,7
5	Лоджия	3,4	5	Лоджия	3,4
		26,9 м²			83,9 м²

						АП 42/07-22-ОВ					
						Многоквартирный дом со встроенными помещениями общественного назначения № 42 по генплану, расположенного в ЖК «Ангулиновский парк» Кстовского района Нижегородской области					
Изм.	Коп.	Лист	Модок	Подп.	Дата	Жилой дом			Стадия	Лист	Листов
ГИП		Соколова О.В.			12.22				Р	7	
Разработал		Сальникова Л.Г.			12.22	Отопление. План 14-15 этажей.			ПРОСПЕКТ архитектурная проекция исторический		
Н. контр.		Ильичева М.М.			12.22						

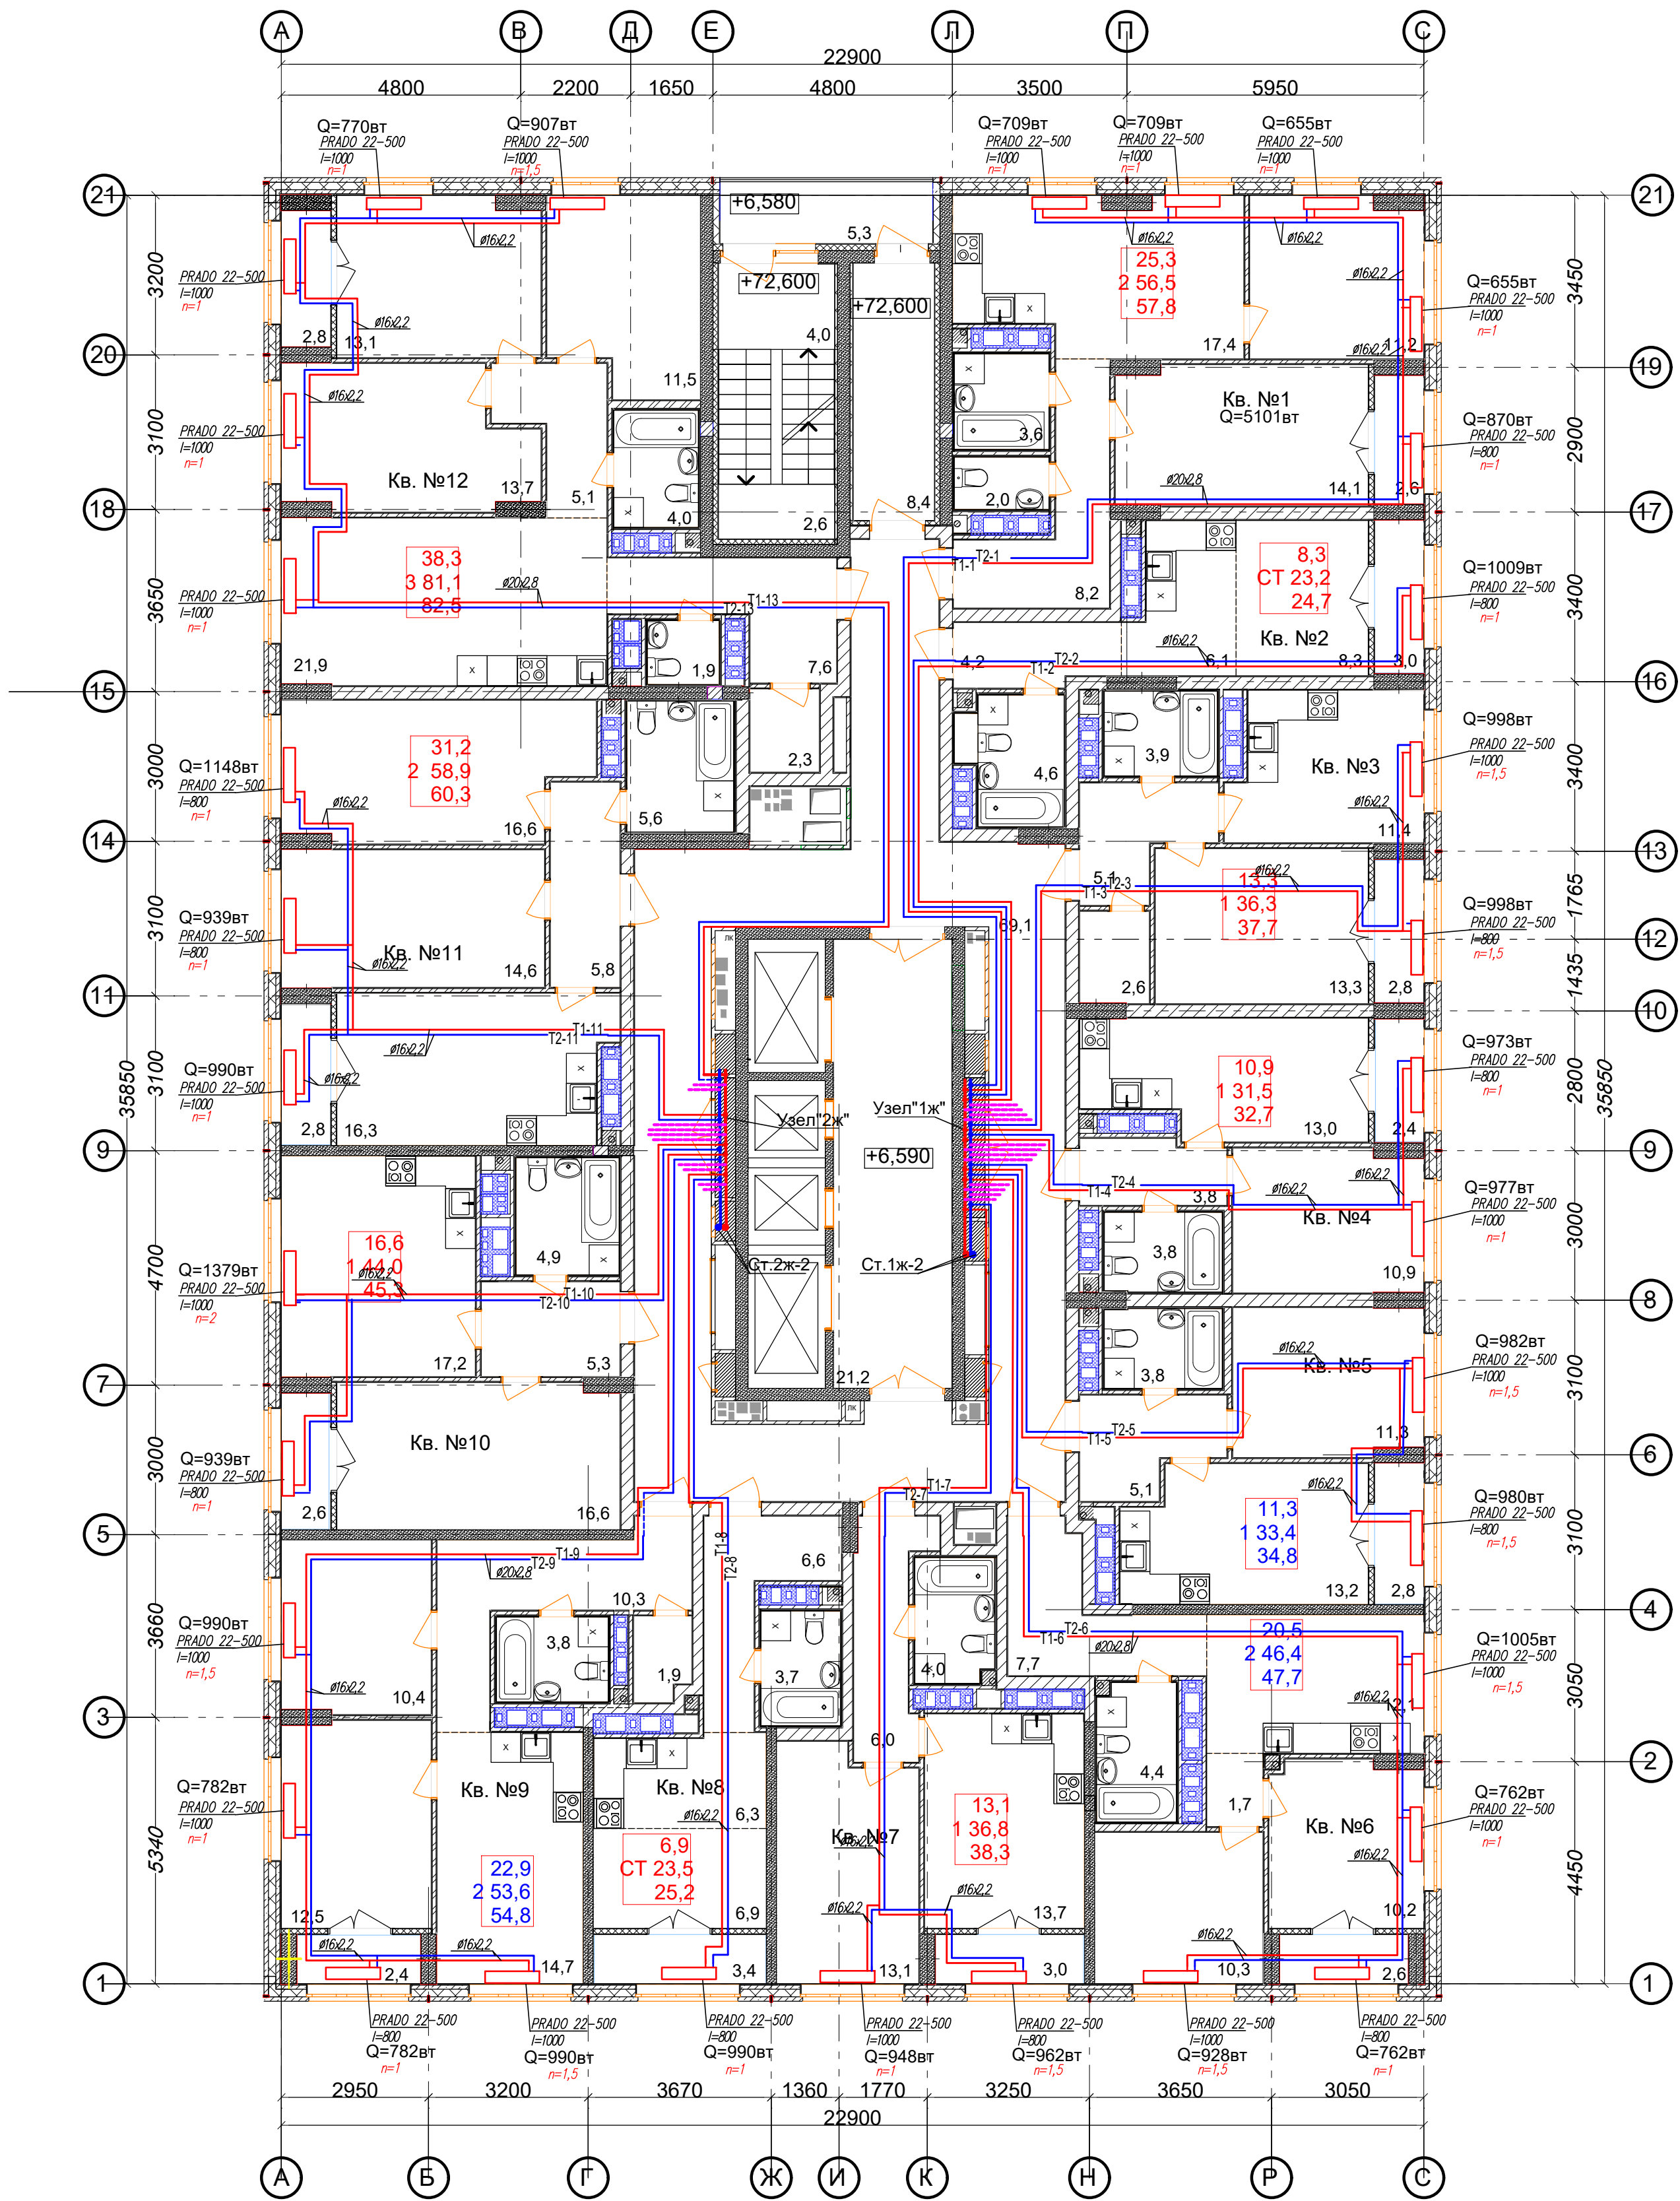

Ведомость МОП помещений 16-24 этажей			Экспликация 1-к кв. №4 16-24 этажей			Экспликация 2-к кв. №9 16-24 этажей		
№ по плану	Наименование	Площадь	№ по плану	Наименование	Площадь	№ по плану	Наименование	Площадь
1	Лоджия	5,3	1	Жилая комната	10,9	1	Жилая комната	12,5
2	Лестничная площадка	6,6	2	Кухня	13,0	2	Жилая комната	10,4
3	Тамбур	8,4	3	Коридор	3,8	3	Кухня	14,7
4	Коридор	69,1	4	Сс/у	3,8	4	Коридор	10,3
5	Лифтовый холл	21,2	5	Лоджия	2,4	5	Сс/у	3,8
		110,6 м²			33,9 м²	6	Гардероб	1,9
					32,7 м²	7	Лоджия	2,4

Экспликация 1-к кв. №5 16-24 этажей			Экспликация 1-к кв. №10 16-24 этажей		
№ по плану	Наименование	Площадь	№ по плану	Наименование	Площадь
1	Жилая комната	11,3	1	Жилая комната	16,6
2	Кухня	13,2	2	Кухня	17,2
3	Коридор	5,1	3	Сс/у	4,9
4	Сс/у	3,8	4	Коридор	5,3
5	Лоджия	2,8	5	Лоджия	2,6
		36,2 м²			46,6 м²

Экспликация 2-к кв. №1 16-24 этажей			Экспликация 2-к кв. №6 16-24 этажей		
№ по плану	Наименование	Площадь	№ по плану	Наименование	Площадь
1	Жилая комната	14,1	1	Жилая комната	10,2
2	Жилая комната	11,2	2	Жилая комната	10,3
3	Кухня	17,4	3	Кухня	12,1
4	Коридор	8,2	4	Коридор	9,4
5	Сс/у	2,0	5	Сс/у	4,4
6	Ванная	3,6	6	Лоджия	2,6
7	Лоджия	2,6			49,0 м²
		59,1 м²			47,7 м²


Экспликация 2-к кв. №11 16-24 этажей			Экспликация 1-к кв. №7 16-24 этажей		
№ по плану	Наименование	Площадь	№ по плану	Наименование	Площадь
1	Жилая комната	14,6	1	Жилая комната	13,1
2	Жилая комната	16,6	2	Кухня	13,7
3	Коридор	5,8	3	Коридор	6,0
4	Кухня	16,3	4	Сс/у	4,0
5	Сс/у	5,6	5	Лоджия	3,0
6	Лоджия	2,8			39,8 м²
		61,7 м²			38,3 м²

Экспликация 1-к кв. №3 16-24 этажей			Экспликация 3-к кв. №12 16-24 этажей		
№ по плану	Наименование	Площадь	№ по плану	Наименование	Площадь
1	Жилая комната	8,3	1	Жилая комната	13,7
2	Кухня-ниша	6,1	2	Жилая комната	13,1
3	Коридор	4,2	3	Жилая комната	11,5
4	Сс/у	4,6	4	Кухня	21,9
5	Лоджия	3,0	5	Коридор	12,7
		26,2 м²	6	Сс/у	4,0
		24,7 м²			83,9 м²

Экспликация 1-к кв. №8 16-24 этажей			Экспликация 1-к кв. №9 16-24 этажей		
№ по плану	Наименование	Площадь	№ по плану	Наименование	Площадь
1	Жилая комната	13,3	1	Жилая комната	13,7
2	Кухня	11,4	2	Жилая комната	13,1
3	Коридор	5,1	3	Жилая комната	11,5
4	Сс/у	3,9	4	Кухня	21,9
5	Гардероб	2,6	5	Коридор	12,7
6	Лоджия	2,8	6	Сс/у	4,0
		39,1 м²			83,9 м²

Экспликация 1-к кв. №12 16-24 этажей			Экспликация 1-к кв. №13 16-24 этажей		
№ по плану	Наименование	Площадь	№ по плану	Наименование	Площадь
1	Жилая комната	13,3	1	Жилая комната	13,7
2	Кухня	11,4	2	Жилая комната	13,1
3	Коридор	5,1	3	Жилая комната	11,5
4	Сс/у	3,9	4	Кухня	21,9
5	Гардероб	2,6	5	Коридор	12,7
6	Лоджия	2,8	6	Сс/у	4,0
		39,1 м²			83,9 м²

АП 42/07-22-ОВ					
Многоквартирный дом со встроенными помещениями общественного назначения № 42 по генплану, расположенного в ЖК «Ангулиновский парк» Кстовского района Нижегородской области					
Изм.	Коп.	Лист	Модок	Подл.	Дата
ГИП	Соколова О.В.	12.22			
Разработал	Сальникова Л.Г.	12.22			
Н. контр.	Ильичева М.М.	12.22			
Жилой дом			Стадия	Лист	Листов
Отопление. План 16-24 этажей.			Р	8	
ПРОСПЕКТ			Формат А1		

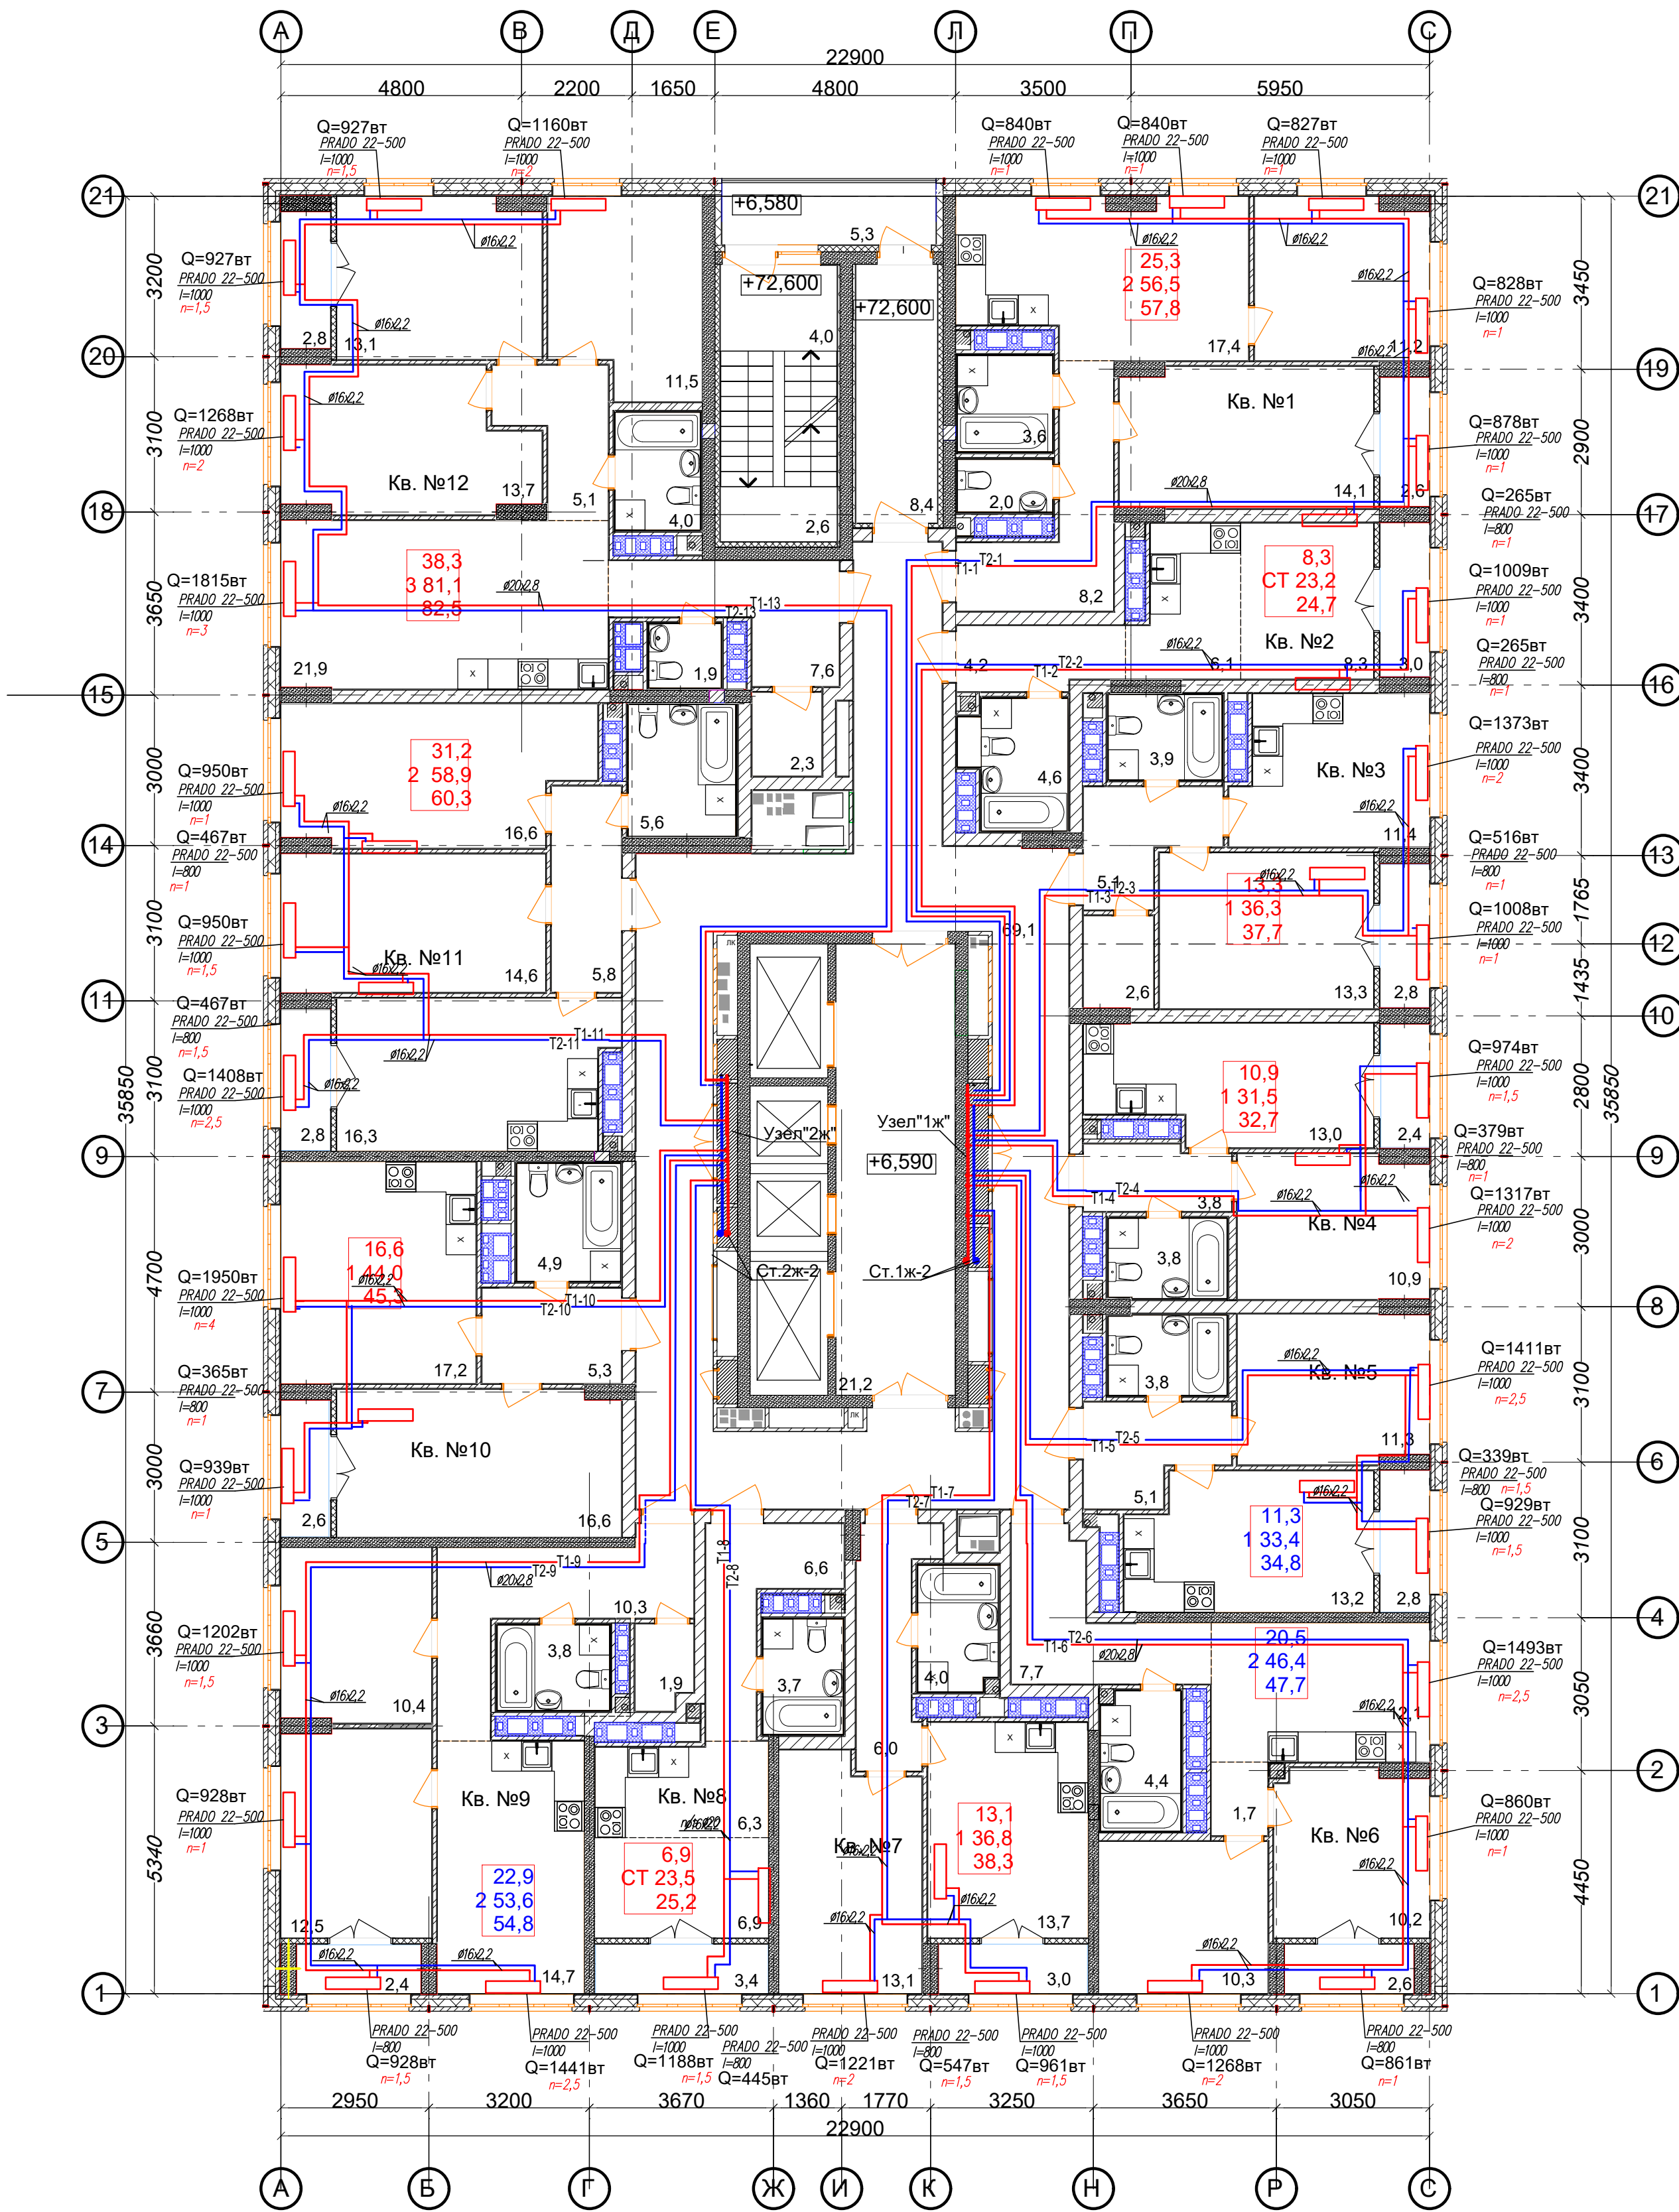

Ведомость МОП помещений 25 этажей			Экспликация 1-к кв. №4 25 этажей			Экспликация 2-к кв. №9 25 этажей		
№ по плану	Наименование	Площадь	№ по плану	Наименование	Площадь	№ по плану	Наименование	Площадь
1	Лоджия	5,3	1	Жилая комната	10,9	1	Жилая комната	12,5
2	Лестничная площадка	6,6	2	Кухня	13,0	2	Жилая комната	10,4
3	Тамбур	8,4	3	Коридор	3,8	3	Кухня	14,7
4	Коридор	69,1	4	Сс/у	3,8	4	Коридор	10,3
5	Лифтовый холл	21,2	5	Лоджия	2,4	5	Сс/у	3,8
		110,6 м²			33,9 м²	6	Гардероб	1,9

Экспликация 1-к кв. №5 25 этажей			Экспликация 1-к кв. №10 25 этажей		
№ по плану	Наименование	Площадь	№ по плану	Наименование	Площадь
1	Жилая комната	11,3	1	Жилая комната	16,6
2	Кухня	13,2	2	Кухня	17,2
3	Коридор	5,1	3	Сс/у	4,9
4	Сс/у	3,8	4	Коридор	5,3
5	Лоджия	2,8	5	Лоджия	2,6
		36,2 м²			46,6 м²

Экспликация 2-к кв. №1 25 этажей			Экспликация 2-к кв. №6 25 этажей		
№ по плану	Наименование	Площадь	№ по плану	Наименование	Площадь
1	Жилая комната	14,1	1	Жилая комната	10,2
2	Жилая комната	11,2	2	Жилая комната	10,3
3	Кухня	17,4	3	Кухня	12,1
4	Коридор	8,2	4	Коридор	9,4
5	Сс/у	2,0	5	Сс/у	4,4
6	Ванная	3,6	6	Лоджия	2,6
7	Лоджия	2,6			49,0 м²
		59,1 м²			47,7 м²

Экспликация 1-к кв. №3 25 этажей			Экспликация 1-к кв. №7 25 этажей		
№ по плану	Наименование	Площадь	№ по плану	Наименование	Площадь
1	Жилая комната	8,3	1	Жилая комната	13,1
2	Кухня-ниша	6,1	2	Кухня	13,7
3	Коридор	4,2	3	Коридор	6,0
4	Сс/у	4,6	4	Сс/у	4,0
5	Лоджия	3,0	5	Лоджия	3,0
		26,2 м²			39,8 м²

Экспликация 1-к кв. №2 25 этажей			Экспликация 1-к кв. №8 25 этажей		
№ по плану	Наименование	Площадь	№ по плану	Наименование	Площадь
1	Жилая комната	8,3	1	Жилая комната	6,9
2	Кухня-ниша	6,1	2	Кухня-ниша	6,3
3	Коридор	4,2	3	Коридор	6,6
4	Сс/у	4,6	4	Сс/у	3,7
5	Лоджия	3,0	5	Лоджия	3,4
		26,2 м²			26,9 м²

Экспликация 1-к кв. №3 25 этажей			Экспликация 3-к кв. №12 25 этажей		
№ по плану	Наименование	Площадь	№ по плану	Наименование	Площадь
1	Жилая комната	13,3	1	Жилая комната	13,7
2	Кухня	11,4	2	Жилая комната	13,1
3	Коридор	5,1	3	Жилая комната	11,5
4	Сс/у	3,9	4	Кухня	21,9
5	Гардероб	2,6	5	Коридор	12,7
6	Лоджия	2,8	6	Сс/у	4,0
		39,1 м²			83,9 м²

Экспликация 1-к кв. №3 25 этажей			Экспликация 3-к кв. №12 25 этажей		
№ по плану	Наименование	Площадь	№ по плану	Наименование	Площадь
1	Жилая комната	13,3	7	С/у	1,9
2	Кухня	11,4	8	Гардероб	2,3
3	Коридор	5,1	9	Лоджия	2,8
4	Сс/у	3,9			83,9 м²
5	Гардероб	2,6			82,5 м²
6	Лоджия	2,8			525,2 м²
		39,1 м²			558,4 м²

АП 42/07-22-ОВ					
Многоквартирный дом со встроенными помещениями общественного назначения № 42 по генплану, расположенного в ЖК «Анкудиновский парк» Кстовского района Нижегородской области					
Изм.	Коп.	Лист	Подп.	Дата	
ГИП	Соколова О.В.	12.22			
Разработал	Сальпина Л.Г.	12.22			
Н. контр.	Гильичева М.М.	12.22			
Жилой дом				Стадия	Лист
Отопление. План 25 этажа.				Р	9
				ПРОСПЕКТ	