


План 1 этажа

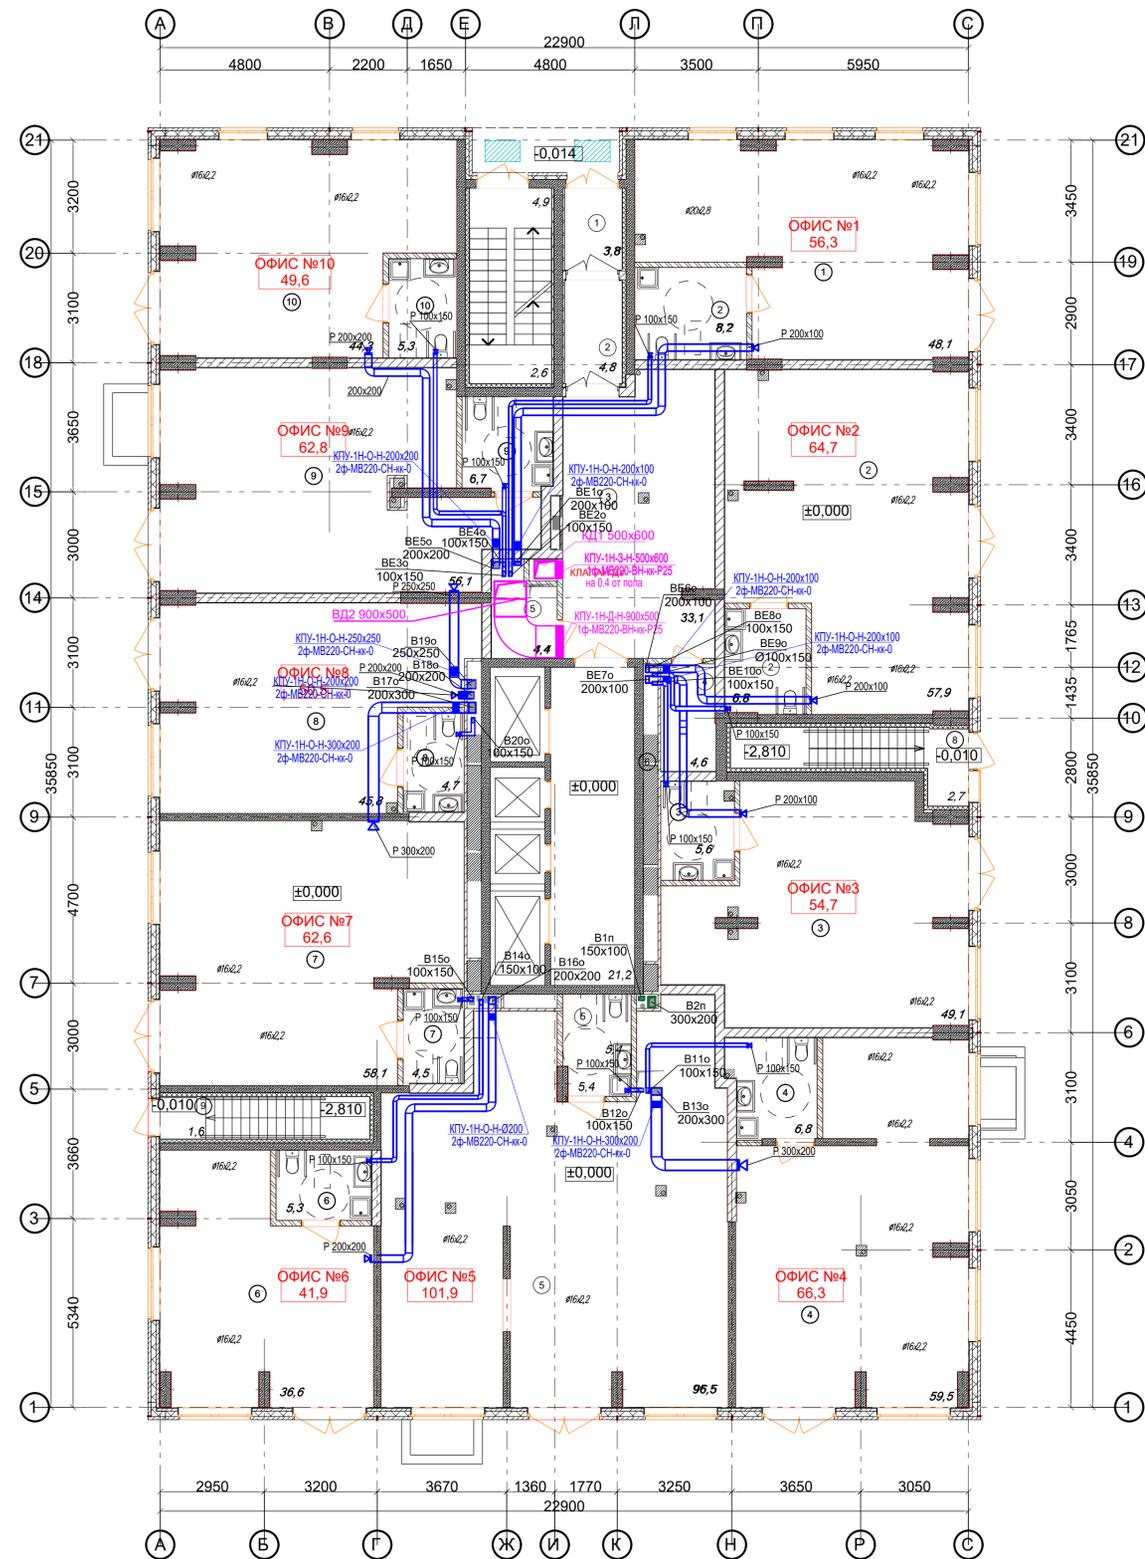


| Ведомость МОП помещений 1 этажа | | |
|---------------------------------|---------------------|---------------------|
| № по плану | Наименование | Площадь |
| 1 | Тамбур | 3,8 |
| 2 | Тамбур | 4,8 |
| 3 | Холл | 33,1 |
| 4 | Колясочная | 4,6 |
| 5 | КУИ | 4,4 |
| 6 | Лифтовый холл | 21,2 |
| 7 | Лестничная площадка | 7,5 |
| 8 | Площадка в подвал | 2,7 |
| 9 | Площадка в подвал | 1,6 |
| | | 83,7 м ² |

| Экспликация помещений офисов | | |
|------------------------------|--------------|---------------------|
| № по плану | Наименование | Площадь |
| 1 | ОФИС №1 | 56,3 |
| 2 | ОФИС №2 | 64,7 |
| 3 | ОФИС №3 | 54,7 |
| 4 | ОФИС №4 | 66,3 |
| 5 | ОФИС №5 | 101,9 |
| 6 | ОФИС №6 | 41,9 |
| 7 | ОФИС №7 | 62,6 |
| 8 | ОФИС №8 | 50,5 |
| 9 | ОФИС №9 | 62,8 |
| 10 | ОФИС №10 | 49,6 |
| | | 611,3м ² |

ПРИМЕЧАНИЯ

1. Вытяжные воздуховоды в шахте выше кровле до выпусков воздуха теплоизолировать матами из базальтового волокна ОБМ толщиной 30мм.
2. Для обеспечения нормируемого предела огнестойкости, воздуховоды в шахтах и все транзитные воздуховоды покрыть огнезадерживающим составом МБОР-5Ф.
3. Монтаж воздуховодов производить в соответствии со СП 73.13330.2016 "Внутренние санитарно-технические системы".
4. Ограждающие стенки по этажам и вентиляхты на кровле возводить после монтажа воздуховодов, изоляции, покрытия огнезадерживающим составом МБОР-5Ф, заделки расстояний между воздуховодами при прохождении ими перекрытий.
5. Смотреть на воздуховоды на схемах со стороны обслуживаемого помещения.
6. Конструкция вентиляционной шахты см. в разделе АР.
7. Верх решеток в помещениях установить на 200мм ниже потолка.

| АП 42/07-22-ОВ | | | | | |
|---|------|---------------|----------|-------|--------|
| Многоквартирный дом со встроенными помещениями общественного назначения № 42 по генплану, расположенного в ЖК «Анудинский парк» Кстовского района Нижегородской области | | | | | |
| Изм. | Коп. | Лист | № док | Подп. | Дата |
| ГИП | | Соколова О.В. | | | 12.22 |
| Разработал | | Салькина Л.Г. | | | 12.22 |
| Н. контр. | | Ильичева М.М. | | | 12.22 |
| Жилой дом | | | Стадия | Лист | Листов |
| вентиляция. | | | Р | 22 | |
| План 1 этажа. | | | ПРОСПЕКТ | | |

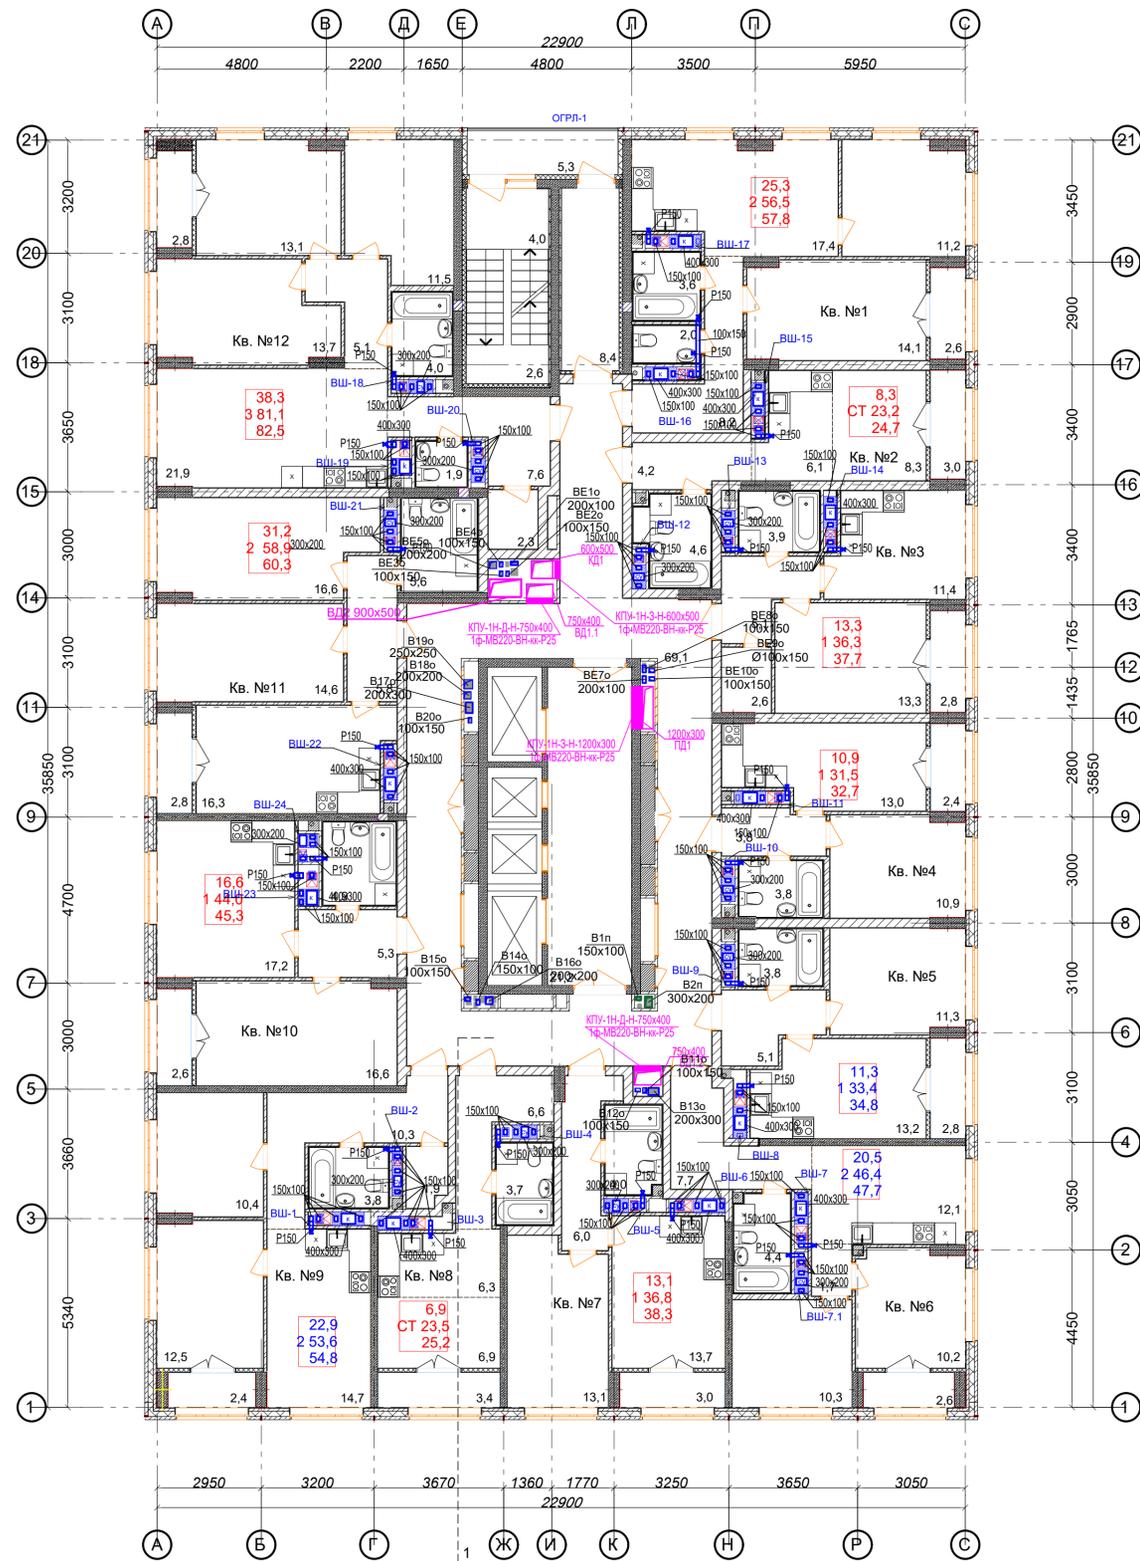


| Ведомость МОП помещений 14-15 этажей | | | Экспликация 1-к кв. №4 14-15 этажей | | | Экспликация 2-к кв. №9 14-15 этажей | | |
|--|---------------------|----------|--|---------------|---------|--------------------------------------|---------------|----------|
| № по плану | Наименование | Площадь | № по плану | Наименование | Площадь | № по плану | Наименование | Площадь |
| 1 | Лоджия | 5,3 | 1 | Жилая комната | 10,9 | 1 | Жилая комната | 12,5 |
| 2 | Лестничная площадка | 6,6 | 2 | Кухня | 13,0 | 2 | Жилая комната | 10,4 |
| 3 | Тамбур | 8,4 | 3 | Коридор | 3,8 | 3 | Кухня | 14,7 |
| 4 | Коридор | 69,1 | 4 | Сс/у | 3,8 | 4 | Коридор | 10,3 |
| 5 | Лифтовый холл | 21,2 | 5 | Лоджия | 2,4 | 5 | Сс/у | 3,8 |
| | | 110,6 м² | | | 33,9 м² | 6 | Гардероб | 1,9 |
| | | | | | 32,7 м² | 7 | Лоджия | 2,4 |
| | | | | | | | | 56,0 м² |
| | | | | | | | | 54,8 м² |
| Экспликация 2-к кв. №1 14-15 этажей | | | Экспликация 1-к кв. №10 14-15 этажей | | | Экспликация 2-к кв. №6 14-15 этажей | | |
| № по плану | Наименование | Площадь | № по плану | Наименование | Площадь | № по плану | Наименование | Площадь |
| 1 | Жилая комната | 14,1 | 1 | Жилая комната | 11,3 | 1 | Жилая комната | 16,6 |
| 2 | Жилая комната | 11,2 | 2 | Кухня | 13,2 | 2 | Жилая комната | 17,2 |
| 3 | Кухня | 17,4 | 3 | Коридор | 5,1 | 3 | Кухня | 4,9 |
| 4 | Коридор | 8,2 | 4 | Сс/у | 3,8 | 4 | Сс/у | 5,3 |
| 5 | Сс/у | 2,0 | 5 | Лоджия | 2,8 | 5 | Лоджия | 2,6 |
| 6 | Ванная | 3,6 | | | 36,2 м² | | | 46,6 м² |
| 7 | Лоджия | 2,6 | | | 34,8 м² | | | 45,3 м² |
| | | 59,1 м² | | | 57,8 м² | | | |
| Экспликация СТУДИЯ кв. №2 14-15 этажей | | | Экспликация 1-к кв. №7 14-15 этажей | | | Экспликация 3-к кв. №12 14-15 этажей | | |
| № по плану | Наименование | Площадь | № по плану | Наименование | Площадь | № по плану | Наименование | Площадь |
| 1 | Жилая комната | 8,3 | 1 | Жилая комната | 10,2 | 1 | Жилая комната | 14,6 |
| 2 | Кухня-ниша | 6,1 | 2 | Жилая комната | 10,3 | 2 | Жилая комната | 16,6 |
| 3 | Коридор | 4,2 | 3 | Кухня | 12,1 | 3 | Коридор | 5,8 |
| 4 | Сс/у | 4,6 | 4 | Коридор | 9,4 | 4 | Кухня | 16,3 |
| 5 | Лоджия | 3,0 | 5 | Сс/у | 4,4 | 5 | Сс/у | 5,6 |
| | | 26,2 м² | | | 49,0 м² | | | 61,7 м² |
| | | 24,7 м² | | | 47,7 м² | | | 60,3 м² |
| Экспликация 1-к кв. №3 14-15 этажей | | | Экспликация СТУДИЯ кв. №8 14-15 этажей | | | Экспликация 1-к кв. №11 14-15 этажей | | |
| № по плану | Наименование | Площадь | № по плану | Наименование | Площадь | № по плану | Наименование | Площадь |
| 1 | Жилая комната | 13,3 | 1 | Жилая комната | 13,1 | 1 | Жилая комната | 13,7 |
| 2 | Кухня | 11,4 | 2 | Кухня | 13,7 | 2 | Жилая комната | 13,1 |
| 3 | Коридор | 5,1 | 3 | Коридор | 6,0 | 3 | Жилая комната | 11,5 |
| 4 | Сс/у | 3,9 | 4 | Сс/у | 4,0 | 4 | Кухня | 21,9 |
| 5 | Лоджия | 2,6 | 5 | Лоджия | 3,0 | 5 | Коридор | 12,7 |
| | | 39,1 м² | | | 39,8 м² | | | 2,8 |
| | | 37,7 м² | | | 38,3 м² | | | 1,4 |
| Экспликация 1-к кв. №5 14-15 этажей | | | Экспликация СТУДИЯ кв. №9 14-15 этажей | | | Экспликация 2-к кв. №10 14-15 этажей | | |
| № по плану | Наименование | Площадь | № по плану | Наименование | Площадь | № по плану | Наименование | Площадь |
| 1 | Жилая комната | 11,3 | 1 | Жилая комната | 6,9 | 1 | Жилая комната | 13,7 |
| 2 | Кухня | 13,2 | 2 | Кухня-ниша | 6,3 | 2 | Жилая комната | 13,1 |
| 3 | Коридор | 5,1 | 3 | Коридор | 6,6 | 3 | Жилая комната | 11,5 |
| 4 | Сс/у | 2,0 | 4 | Сс/у | 3,7 | 4 | Кухня | 21,9 |
| 5 | Лоджия | 2,4 | 5 | Лоджия | 3,4 | 5 | Коридор | 12,7 |
| | | 33,9 м² | | | 26,9 м² | | | 4,0 |
| | | 32,7 м² | | | 25,2 м² | | | 1,9 |
| | | | | | | | | 2,3 |
| | | | | | | | | 2,8 |
| | | | | | | | | 1,4 |
| | | | | | | | | 83,9 м² |
| | | | | | | | | 82,5 м² |
| | | | | | | | | 525,2 м² |
| | | | | | | | | 558,4 м² |
| | | | | | | | | 541,8 м² |

ПРИМЕЧАНИЯ

1. Вытяжные воздуховоды в шахте выше кровли до выпусков воздуха теплоизолировать матами из базальтового волокна ОБМ толщиной 30мм.
2. Для обеспечения нормируемого предела огнестойкости, воздуховоды в шахтах и все транзитные воздуховоды покрыть огнезадерживающим составом МБОР-5Ф.
3. Монтаж воздуховодов производить в соответствии со СП 73.13330.2016 "Внутренние санитарно-технические системы".
4. Ограждающие стенки по этажам и вентиляционные шахты на кровле возводить после монтажа воздуховодов, изоляция, покрытия огнезадерживающим составом МБОР-5Ф, заделки расстояний между воздуховодами при прохождении ими перекрытий.
5. Смотреть на воздуховоды на схемах со стороны обслуживаемого помещения.
6. Конструкция вентиляционной шахты см. в разделе АР.
7. Верх решеток в помещениях установить на 200мм ниже потолка.

| АП 42/07-22-ОВ | | | | | |
|--|---------------|------|-----------|-------|--------|
| Многоквартирный дом со встроенными помещениями общественного назначения № 42 по генплану, расположенного в ЖК «Анкудиновский парк» Кстовского района Нижегородской области | | | | | |
| Изм. | Коп. | Лист | Медок | Подп. | Дата |
| ГИП | Соколова О.В. | | | | 12.22 |
| Разработал | Салькина Л.Г. | | | | 12.22 |
| Н. контр. | Ильичева М.М. | | | | 12.22 |
| Жилой дом | | | Стадия | Лист | Листов |
| вентиляция. План 14-15 этажей. | | | Р | 26 | |
| ПРОСПЕКТ | | | Формат А1 | | |

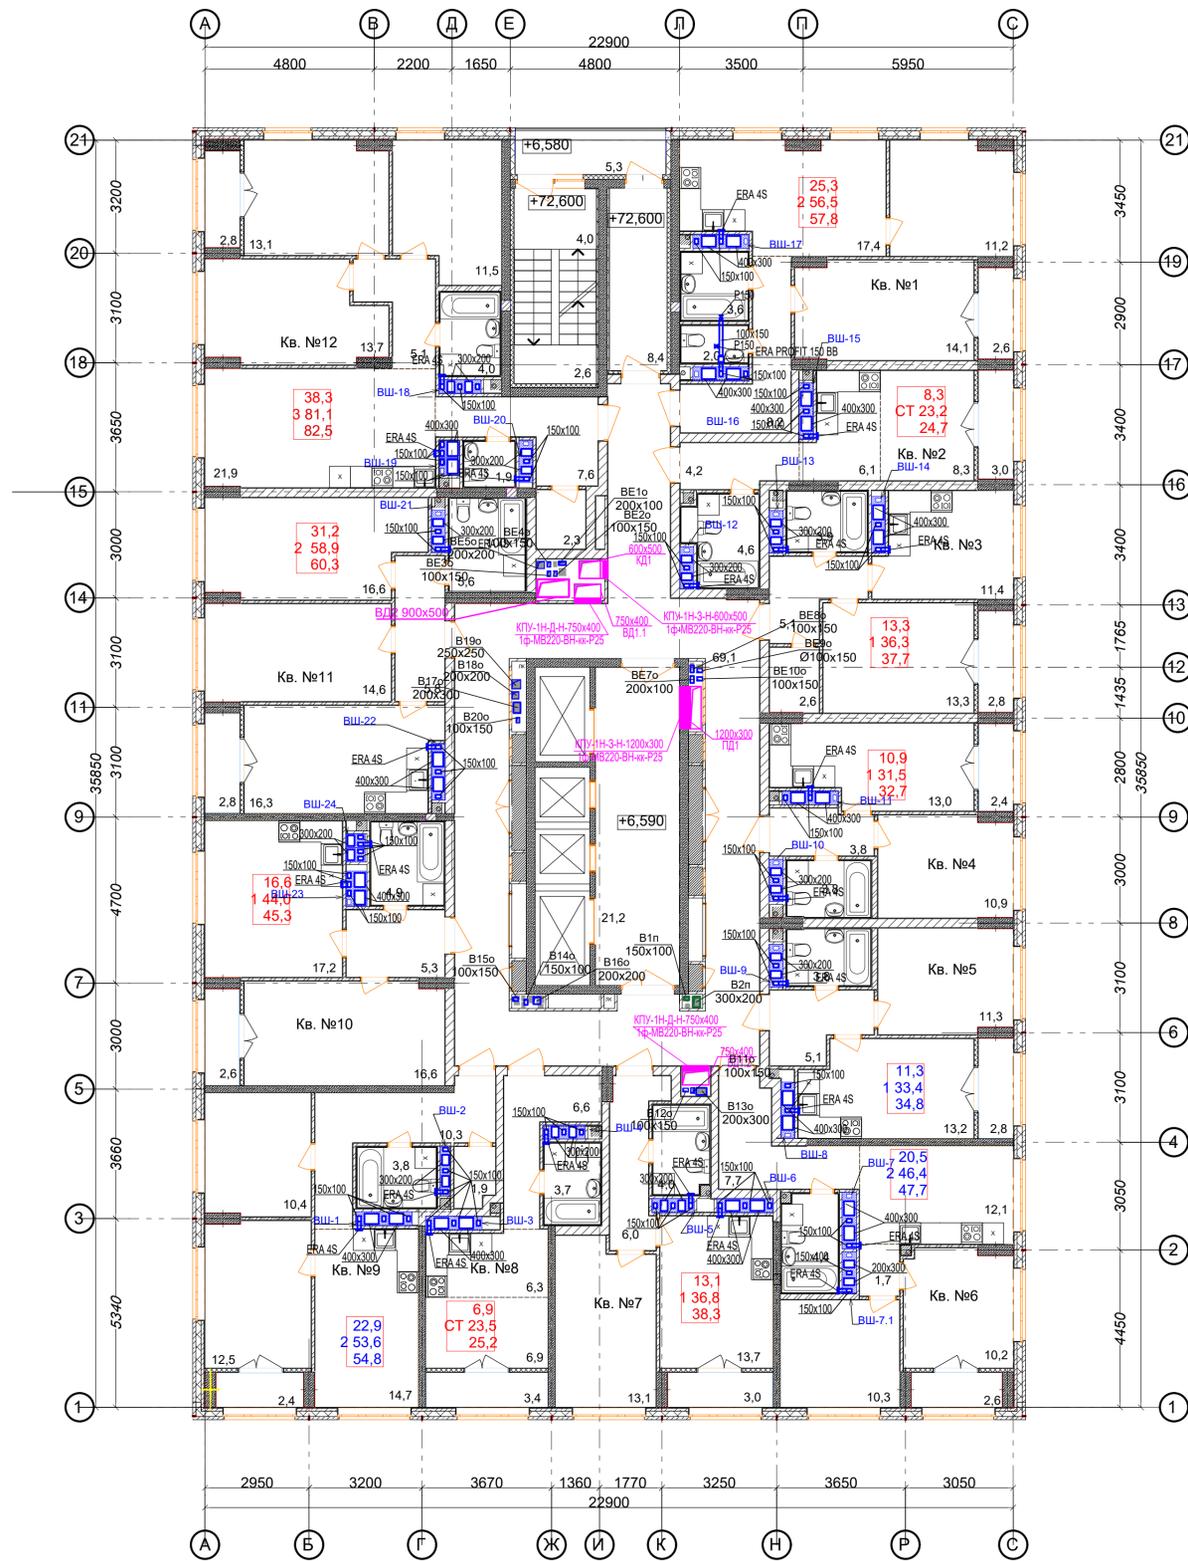

| Ведомость МОП помещений 16-24 этажей | | | Экспликация 1-к кв. №4 16-24 этажей | | Экспликация 2-к кв. №9 16-24 этажей | | | |
|--------------------------------------|---------------------|----------|-------------------------------------|---------------|-------------------------------------|------------|---------------|---------|
| № по плану | Наименование | Площадь | № по плану | Наименование | Площадь | № по плану | Наименование | Площадь |
| 1 | Лоджия | 5,3 | 1 | Жилая комната | 10,9 | 1 | Жилая комната | 12,5 |
| 2 | Лестничная площадка | 6,6 | 2 | Кухня | 13,0 | 2 | Жилая комната | 10,4 |
| 3 | Тамбур | 8,4 | 3 | Коридор | 3,8 | 3 | Кухня | 14,7 |
| 4 | Коридор | 69,1 | 4 | Сс/у | 3,8 | 4 | Коридор | 10,3 |
| 5 | Лифтовый холл | 21,2 | 5 | Лоджия | 2,4 | 5 | Сс/у | 3,8 |
| | | 110,6 м² | | | 33,9 м² | 6 | Гардероб | 1,9 |
| | | | | | 32,7 м² | 7 | Лоджия | 2,4 |
| | | | | | | | | 1,2 |
| | | | | | | | | 56,0 м² |
| | | | | | | | | 54,8 м² |

| Экспликация 2-к кв. №1 16-24 этажей | | | Экспликация 1-к кв. №5 16-24 этажей | | Экспликация 1-к кв. №10 16-24 этажей | | | |
|-------------------------------------|---------------|---------|-------------------------------------|---------------|--------------------------------------|------------|---------------|---------|
| № по плану | Наименование | Площадь | № по плану | Наименование | Площадь | № по плану | Наименование | Площадь |
| 1 | Жилая комната | 14,1 | 1 | Жилая комната | 11,3 | 1 | Жилая комната | 16,6 |
| 2 | Жилая комната | 11,2 | 2 | Кухня | 13,2 | 2 | Кухня | 17,2 |
| 3 | Кухня | 17,4 | 3 | Коридор | 5,1 | 3 | Сс/у | 4,9 |
| 4 | Коридор | 8,2 | 4 | Сс/у | 3,8 | 4 | Коридор | 5,3 |
| 5 | Сс/у | 2,0 | 5 | Лоджия | 2,8 | 5 | Лоджия | 2,6 |
| 6 | Ванная | 3,6 | | | 36,2 м² | | | 1,3 |
| 7 | Лоджия | 2,6 | | | 34,8 м² | | | 46,6 м² |
| | | 59,1 м² | | | 57,8 м² | | | 45,3 м² |

| Экспликация 2-к кв. №6 16-24 этажей | | | Экспликация 1-к кв. №7 16-24 этажей | | Экспликация 2-к кв. №11 16-24 этажей | | | |
|-------------------------------------|---------------|---------|-------------------------------------|---------------|--------------------------------------|------------|---------------|---------|
| № по плану | Наименование | Площадь | № по плану | Наименование | Площадь | № по плану | Наименование | Площадь |
| 1 | Жилая комната | 8,3 | 1 | Жилая комната | 10,2 | 1 | Жилая комната | 14,6 |
| 2 | Кухня-ниша | 6,1 | 2 | Жилая комната | 10,3 | 2 | Жилая комната | 16,6 |
| 3 | Коридор | 4,2 | 3 | Кухня | 12,1 | 3 | Коридор | 5,8 |
| 4 | Сс/у | 4,6 | 4 | Коридор | 9,4 | 4 | Кухня | 16,3 |
| 5 | Лоджия | 3,0 | 5 | Сс/у | 4,4 | 5 | Сс/у | 5,6 |
| | | 26,2 м² | | | 49,0 м² | | | 2,8 |
| | | 24,7 м² | | | 47,7 м² | | | 1,4 |
| | | | | | | | | 61,7 м² |
| | | | | | | | | 60,3 м² |


| Экспликация 1-к кв. №3 16-24 этажей | | | Экспликация 3-к кв. №12 16-24 этажей | | |
|-------------------------------------|---------------|---------|--------------------------------------|---------------|---------|
| № по плану | Наименование | Площадь | № по плану | Наименование | Площадь |
| 1 | Жилая комната | 13,3 | 1 | Жилая комната | 13,7 |
| 2 | Кухня | 11,4 | 2 | Кухня | 6,0 |
| 3 | Коридор | 5,1 | 3 | Коридор | 4,0 |
| 4 | Сс/у | 3,9 | 4 | Сс/у | 3,0 |
| 5 | Лоджия | 2,6 | 5 | Лоджия | 3,0 |
| | | 39,1 м² | | | 39,8 м² |
| | | 37,7 м² | | | 38,3 м² |

| Экспликация 1-к кв. №2 16-24 этажей | | | Экспликация 1-к кв. №8 16-24 этажей | | |
|-------------------------------------|---------------|---------|-------------------------------------|---------------|---------|
| № по плану | Наименование | Площадь | № по плану | Наименование | Площадь |
| 1 | Жилая комната | 8,3 | 1 | Жилая комната | 6,9 |
| 2 | Кухня-ниша | 6,1 | 2 | Кухня-ниша | 6,3 |
| 3 | Коридор | 4,2 | 3 | Коридор | 6,6 |
| 4 | Сс/у | 4,6 | 4 | Сс/у | 3,7 |
| 5 | Лоджия | 3,0 | 5 | Лоджия | 3,4 |
| | | 26,2 м² | | | 26,9 м² |
| | | 24,7 м² | | | 25,2 м² |

ПРИМЕЧАНИЯ

- Вытяжные воздуховоды в шахте выше кровли до выпусков воздуха теплоизолировать матами из базальтового волокна ОБМ толщиной 30мм.
- Для обеспечения нормируемого предела огнестойкости, воздуховоды в шахтах и все транзитные воздуховоды покрыть огнезадерживающим составом МБОР-5Ф.
- Монтаж воздуховодов производить в соответствии со СП 73.13330.2016 "Внутренние санитарно-технические системы".
- Ограждающие стенки по этажам и вентиляты на кровле возводить после монтажа воздуховодов, изоляции, покрытия огнезадерживающим составом МБОР-5Ф, заделки расстояний между воздуховодами при прохождении ими перекрытия.
- Смотреть на воздуховоды на схемах со стороны обслуживаемого помещения.
- Конструкцию вентиляционной шахты см. в разделе АР.
- Верх решеток в помещениях установить на 200мм ниже потолка.

| АП 42/07-22-ОВ | | | | | |
|--|---------------|---------------|-----------|-------|--------|
| Многоквартирный дом со встроенными помещениями общественного назначения № 42 по генплану, расположенного в ЖК «Аннудиновский парк» Кстовского района Нижегородской области | | | | | |
| Изм. | Коп. | Лист | № док. | Подп. | Дата |
| ГИП | | Соколова О.В. | | | 12.22 |
| Разработал | Салькина Л.Г. | | | | 12.22 |
| Н. контр. | Ильичева М.М. | | | | 12.22 |
| Жилой дом | | | Стадия | Лист | Листов |
| вентиляция. План 16-24 этажей. | | | Р | 27 | |
| ПРОСПЕКТ | | | Формат А1 | | |

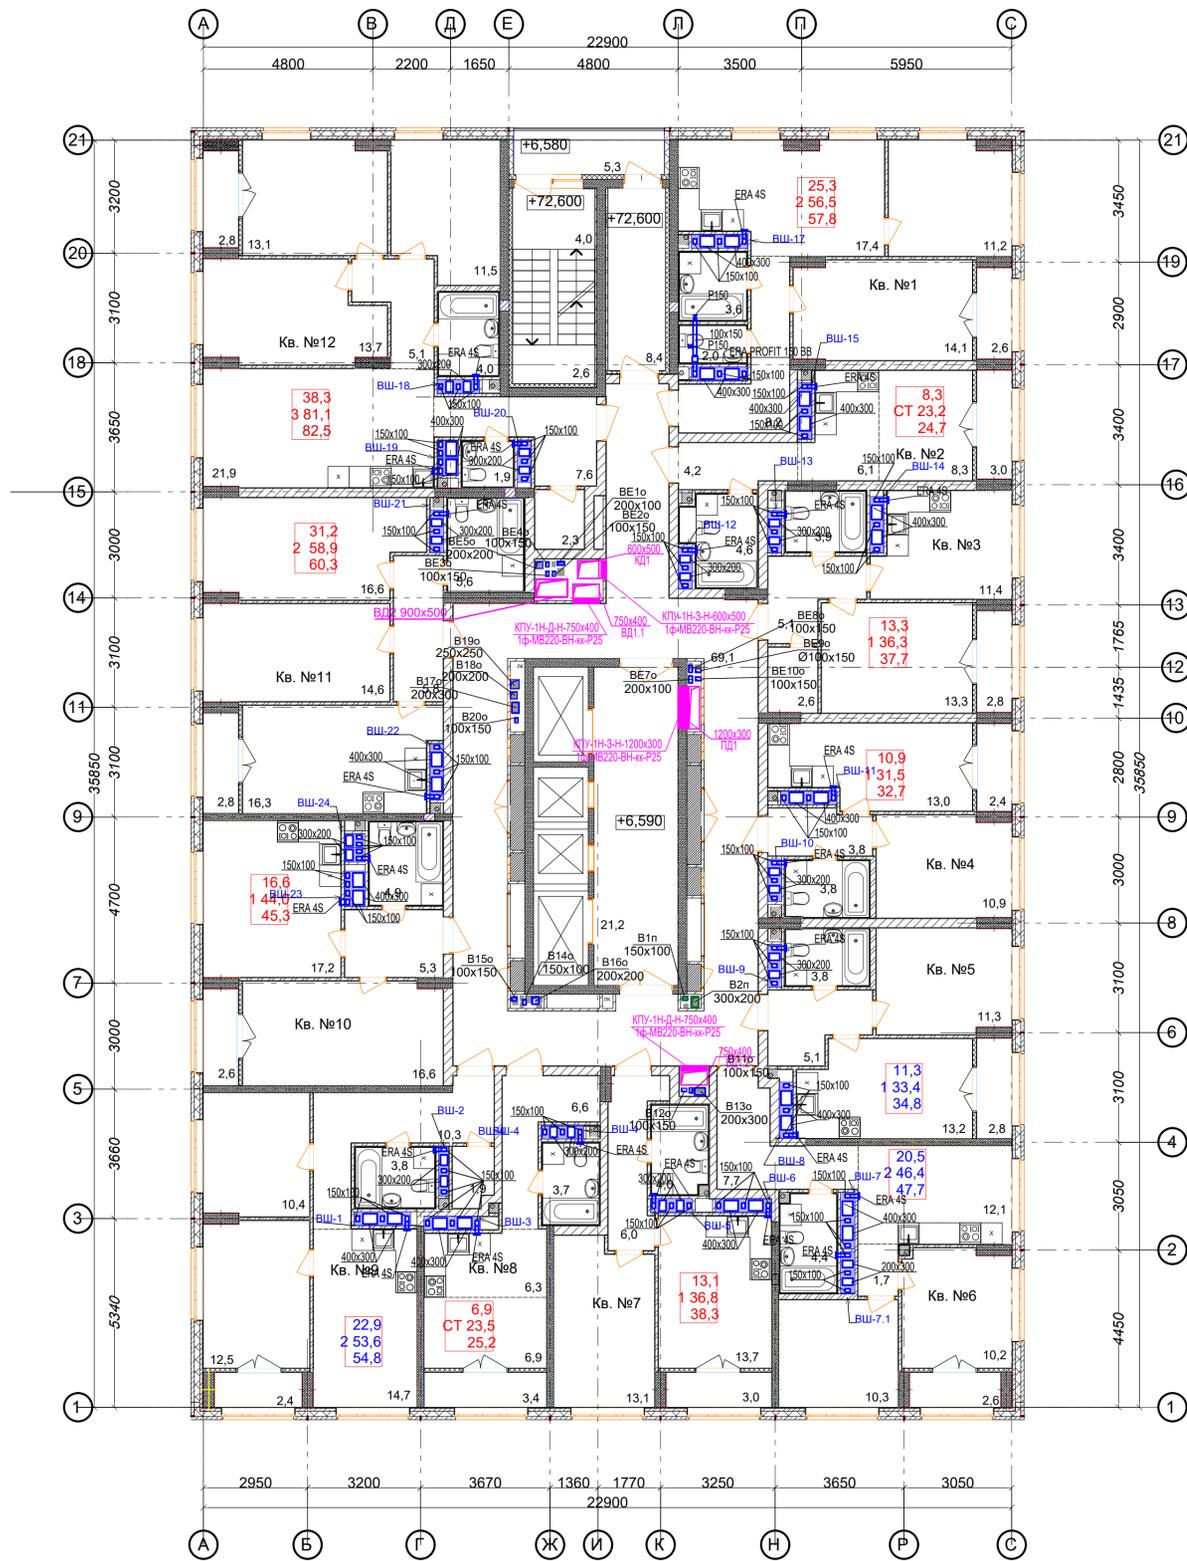

| Ведомость МОП помещений 25 этажей | | | Экспликация 1-к кв. №4 25 этажей | | Экспликация 2-к кв. №9 25 этажей | | | |
|-----------------------------------|---------------------|----------|----------------------------------|---------------|----------------------------------|------------|---------------|---------|
| № по плану | Наименование | Площадь | № по плану | Наименование | Площадь | № по плану | Наименование | Площадь |
| 1 | Лоджия | 5,3 | 1 | Жилая комната | 10,9 | 1 | Жилая комната | 12,5 |
| 2 | Лестничная площадка | 6,6 | 2 | Кухня | 13,0 | 2 | Жилая комната | 10,4 |
| 3 | Тамбур | 8,4 | 3 | Коридор | 3,8 | 3 | Кухня | 14,7 |
| 4 | Коридор | 69,1 | 4 | Сс/у | 3,8 | 4 | Коридор | 10,3 |
| 5 | Лифтовый холл | 21,2 | 5 | Лоджия | 2,4 | 5 | Сс/у | 3,8 |
| | | 110,6 м² | | | 33,9 м² | 6 | Гардероб | 1,9 |
| | | | | | 32,7 м² | 7 | Лоджия | 2,4 |
| | | | | | | | | 1,2 |
| | | | | | | | | 56,0 м² |
| | | | | | | | | 54,8 м² |

| Экспликация 2-к кв. №1 25 этажей | | | Экспликация 1-к кв. №5 25 этажей | | Экспликация 1-к кв. №10 25 этажей | | | |
|----------------------------------|---------------|---------|----------------------------------|---------------|-----------------------------------|------------|---------------|---------|
| № по плану | Наименование | Площадь | № по плану | Наименование | Площадь | № по плану | Наименование | Площадь |
| 1 | Жилая комната | 14,1 | 1 | Жилая комната | 11,3 | 1 | Жилая комната | 16,6 |
| 2 | Жилая комната | 11,2 | 2 | Кухня | 13,2 | 2 | Кухня | 17,2 |
| 3 | Кухня | 17,4 | 3 | Коридор | 5,1 | 3 | Сс/у | 4,9 |
| 4 | Коридор | 8,2 | 4 | Сс/у | 3,8 | 4 | Коридор | 5,3 |
| 5 | Сс/у | 2,0 | 5 | Лоджия | 2,8 | 5 | Лоджия | 2,6 |
| 6 | Ванная | 3,6 | | | 36,2 м² | | | 1,3 |
| 7 | Лоджия | 2,6 | | | 34,8 м² | | | 46,6 м² |
| | | 59,1 м² | | | 57,8 м² | | | 45,3 м² |

| Экспликация СТУДИЯ кв. №2 25 этажей | | | Экспликация 2-к кв. №6 25 этажей | | Экспликация 1-к кв. №7 25 этажей | | | |
|-------------------------------------|---------------|---------|----------------------------------|---------------|----------------------------------|------------|---------------|---------|
| № по плану | Наименование | Площадь | № по плану | Наименование | Площадь | № по плану | Наименование | Площадь |
| 1 | Жилая комната | 8,3 | 1 | Жилая комната | 10,2 | 1 | Жилая комната | 14,6 |
| 2 | Кухня-ниша | 6,1 | 2 | Жилая комната | 10,3 | 2 | Жилая комната | 16,6 |
| 3 | Коридор | 4,2 | 3 | Кухня | 12,1 | 3 | Коридор | 5,8 |
| 4 | Сс/у | 4,6 | 4 | Коридор | 9,4 | 4 | Кухня | 16,3 |
| 5 | Лоджия | 3,0 | 5 | Сс/у | 4,4 | 5 | Сс/у | 5,6 |
| | | 26,2 м² | | | 49,0 м² | | | 2,8 |
| | | 24,7 м² | | | 47,7 м² | | | 1,4 |

| Экспликация 1-к кв. №3 25 этажей | | | Экспликация СТУДИЯ кв. №8 25 этажей | | Экспликация 3-к кв. №12 25 этажей | | | |
|----------------------------------|---------------|---------|-------------------------------------|---------------|-----------------------------------|------------|---------------|---------|
| № по плану | Наименование | Площадь | № по плану | Наименование | Площадь | № по плану | Наименование | Площадь |
| 1 | Жилая комната | 13,3 | 1 | Жилая комната | 6,9 | 1 | Жилая комната | 13,7 |
| 2 | Кухня | 11,4 | 2 | Кухня-ниша | 6,3 | 2 | Жилая комната | 13,1 |
| 3 | Коридор | 5,1 | 3 | Коридор | 6,6 | 3 | Жилая комната | 11,5 |
| 4 | Сс/у | 3,9 | 4 | Сс/у | 3,7 | 4 | Кухня | 21,9 |
| 5 | Гардероб | 2,6 | 5 | Лоджия | 3,4 | 5 | Коридор | 12,7 |
| 6 | Лоджия | 2,8 | 6 | Лоджия | 2,8 | 6 | Сс/у | 4,0 |
| | | 39,1 м² | | | 26,9 м² | | | 1,9 |
| | | 37,7 м² | | | 25,2 м² | | | 2,3 |

| Экспликация 1-к кв. №11 25 этажей | | | Экспликация 1-к кв. №12 25 этажей | | |
|-----------------------------------|---------------|---------|-----------------------------------|---------------|---------|
| № по плану | Наименование | Площадь | № по плану | Наименование | Площадь |
| 1 | Жилая комната | 13,3 | 1 | Жилая комната | 13,7 |
| 2 | Кухня | 11,4 | 2 | Жилая комната | 13,1 |
| 3 | Коридор | 5,1 | 3 | Жилая комната | 11,5 |
| 4 | Сс/у | 3,9 | 4 | Кухня | 21,9 |
| 5 | Гардероб | 2,6 | 5 | Коридор | 12,7 |
| 6 | Лоджия | 2,8 | 6 | Сс/у | 4,0 |
| | | 26,2 м² | | | 1,9 |
| | | 24,7 м² | | | 2,3 |

| Экспликация 1-к кв. №13 25 этажей | | | Экспликация 1-к кв. №14 25 этажей | | |
|-----------------------------------|---------------|---------|-----------------------------------|---------------|---------|
| № по плану | Наименование | Площадь | № по плану | Наименование | Площадь |
| 1 | Жилая комната | 13,3 | 1 | Жилая комната | 13,7 |
| 2 | Кухня | 11,4 | 2 | Жилая комната | 13,1 |
| 3 | Коридор | 5,1 | 3 | Жилая комната | 11,5 |
| 4 | Сс/у | 3,9 | 4 | Кухня | 21,9 |
| 5 | Гардероб | 2,6 | 5 | Коридор | 12,7 |
| 6 | Лоджия | 2,8 | 6 | Сс/у | 4,0 |
| | | 26,2 м² | | | 1,9 |
| | | 24,7 м² | | | 2,3 |

| АП 42/07-22-ОВ | | | | | |
|--|------|---------------|----------|-------|--------|
| Многоквартирный дом со встроенными помещениями общественного назначения № 42 по генплану, расположенного в ЖК «Анкудиновский парк» Кстовского района Нижегородской области | | | | | |
| Изм. | Коп. | Лист | № док. | Подп. | Дата |
| ГИП | | Соколова О.В. | | | 12.22 |
| Разработал | | Салькина Л.Г. | | | 12.22 |
| Н. контр. | | Ильичева М.М. | | | 12.22 |
| Жилой дом | | | Стадия | Лист | Листов |
| вентиляция. План 25 этажа. | | | Р | 28 | |
| | | | ПРОСПЕКТ | | |

- ПРИМЕЧАНИЯ**
1. Вытяжные воздуховоды в шахте выше кровли до выпусков воздуха теплоизолировать матами из базальтового волокна ОБМ толщиной 30мм.
 2. Для обеспечения нормируемого предела огнестойкости, воздуховоды в шахтах и все транзитные воздуховоды покрыть огнезадерживающим составом МБОР-5Ф.
 3. Монтаж воздуховодов производить в соответствии со СП 73.13330.2016 "Внутренние санитарно-технические системы".
 4. Ограждающие стены по этажам и вентиляторы на кровле возводить после монтажа воздуховодов, изоляции, покрытия огнезадерживающим составом МБОР-5Ф, заделки расстояний между воздуховодами при прохождении ими перекрытий.
 5. Смотреть на воздуховоды на схемах со стороны обслуживаемого помещения.
 6. Конструкция вентиляционной шахты см. в разделе АР.
 7. Верх решеток в помещениях установить на 200мм ниже потолка.