

Architectural floor plan of the 1st floor of a building. The plan shows a complex layout of rooms, corridors, and structural elements. Key features include:

- Rooms and Areas:**
 - ОФИС №1 (Office No. 1) - 56.3
 - ОФИС №2 (Office No. 2) - 64.7
 - ОФИС №3 (Office No. 3) - 54.7
 - ОФИС №4 (Office No. 4) - 66.3
 - ОФИС №5 (Office No. 5) - 101.9
 - ОФИС №6 (Office No. 6) - 41.9
 - ОФИС №7 (Office No. 7) - 62.6
 - ОФИС №8 (Office No. 8) - 50.5
 - ОФИС №9 (Office No. 9) - 62.8
 - ОФИС №10 (Office No. 10) - 49.6
- Structural Elements and Equipment:**
 - Подъем В1 (Elevator V1) - 1 этаж Ø25
 - Подъем В1.1-10 (Elevator V1.1-10) - Ø15
 - Подъем В1.1-9 (Elevator V1.1-9) - Ø15
 - Подъем В1.1-8 (Elevator V1.1-8) - Ø15
 - Подъем В1.1-7 (Elevator V1.1-7) - Ø15
 - Подъем В1.1-6 (Elevator V1.1-6) - Ø15
 - Подъем В1.1-5 (Elevator V1.1-5) - Ø15
 - Подъем В1.1-4 (Elevator V1.1-4) - Ø15
 - Подъем В1.1-3 (Elevator V1.1-3) - Ø15
 - Подъем В1.1-2 (Elevator V1.1-2) - Ø15
 - Подъем В1.1-1 (Elevator V1.1-1) - Ø15
 - Подъем В2-1 (Elevator V2-1) - Ø50
 - Подъем В2-2 (Elevator V2-2) - Ø50
 - Подъем В2-3 (Elevator V2-3) - Ø50
 - Подъем В2-4 (Elevator V2-4) - Ø50
 - Подъем В2-5 (Elevator V2-5) - Ø50
 - Подъем В2-6 (Elevator V2-6) - Ø50
 - Подъем В2-7 (Elevator V2-7) - Ø50
 - Подъем В2-8 (Elevator V2-8) - Ø50
 - Подъем В2-9 (Elevator V2-9) - Ø50
 - Подъем В2-10 (Elevator V2-10) - Ø50
 - Подъем В2-11 (Elevator V2-11) - Ø50
 - Подъем В2-12 (Elevator V2-12) - Ø50
 - Подъем В2-13 (Elevator V2-13) - Ø50
 - Подъем В2-14 (Elevator V2-14) - Ø50
 - Подъем В2-15 (Elevator V2-15) - Ø50
 - Подъем В2-16 (Elevator V2-16) - Ø50
 - Подъем В2-17 (Elevator V2-17) - Ø50
 - Подъем В2-18 (Elevator V2-18) - Ø50
 - Подъем В2-19 (Elevator V2-19) - Ø50
 - Подъем В2-20 (Elevator V2-20) - Ø50
- Other Labels:**
 - Ст В1Н-3 (Staircase V1N-3) - Ø15
 - Ст В1Н-4 (Staircase V1N-4) - Ø50
 - Ст В1Н-5 (Staircase V1N-5) - Ø15
 - Ст В1Н-6 (Staircase V1N-6) - Ø15
 - Ст В1Н-7 (Staircase V1N-7) - Ø15
 - Ст В1Н-8 (Staircase V1N-8) - Ø15
 - Ст В1Н-9 (Staircase V1N-9) - Ø15
 - Ст В1Н-10 (Staircase V1N-10) - Ø15
 - Ст В1Н-11 (Staircase V1N-11) - Ø15
 - Ст В1Н-12 (Staircase V1N-12) - Ø15
 - Ст В1Н-13 (Staircase V1N-13) - Ø15
 - Ст В1Н-14 (Staircase V1N-14) - Ø15
 - Ст В1Н-15 (Staircase V1N-15) - Ø15
 - Ст В1Н-16 (Staircase V1N-16) - Ø15
 - Ст В1Н-17 (Staircase V1N-17) - Ø15
 - Ст В1Н-18 (Staircase V1N-18) - Ø15
 - Ст В1Н-19 (Staircase V1N-19) - Ø15
 - Ст В1Н-20 (Staircase V1N-20) - Ø15

The plan also includes various dimensions, room numbers, and labels for different types of rooms and equipment. The overall layout is rectangular, with a central corridor system connecting the various rooms and elevators.

- ① - Наименование помещения
- ① - Номер двери в спецификации элементов заполнения проемов
- ① - Тип пола в экспликации полов

Экспликация помещений офисов		
№ по плану	Наименование	Площадь
1	ОФИС №1	56,3
2	ОФИС №2	64,7
3	ОФИС №3	54,7
4	ОФИС №4	66,3
5	ОФИС №5	101,9
6	ОФИС №6	41,9
7	ОФИС №7	62,6
8	ОФИС №8	50,5
9	ОФИС №9	62,8
10	ОФИС №10	49,6
		611,8м2


						АП42/07-22-БК			
						Многоквартирный жилой дом со вступившими в законную силу решениями об отмене назначения №42 (по акту) расположенный в ЖК "Акуликовский парк" в Истринском районе Московской области			
Изм.	Кол.	Лист	№ док	Подпись	Дата	Внутренние сети водоснабжения и канализации	этадия	лист	листов
Исполнил		Соколова			11.22		Р	4	
Исполнил		Аксичюц							
		Прокропленкова							
Н. контр.		Аксичюц				План 1 этажа с сетями водопровода		ООО "АПМ"Проспект"	

Architectural floor plan of the 1st floor of a building. The plan shows a complex layout with multiple rooms, corridors, and structural elements. Key features include:

- Rooms and Areas:**
 - ОФИС №1 (Office No. 1) with area 56.3
 - ОФИС №2 (Office No. 2) with area 64.7
 - ОФИС №3 (Office No. 3) with area 54.7
 - ОФИС №4 (Office No. 4) with area 66.3
 - ОФИС №5 (Office No. 5) with area 101.9
 - ОФИС №6 (Office No. 6) with area 41.9
 - ОФИС №7 (Office No. 7) with area 62.6
 - ОФИС №8 (Office No. 8) with area 50.5
 - ОФИС №9 (Office No. 9) with area 62.8
 - ОФИС №10 (Office No. 10) with area 49.6
- Corridors and Staircases:**
 - Ст К1-1 through Ст К1-19 (Staircase K1-1 to K1-19)
 - Ст К2-1 through Ст К2-2 (Staircase K2-1 to K2-2)
 - Опукс К1-1 (Opukh K1-1)
- Structural Elements:**
 - Columns: 1, 2, 3, 4, 5, 6, 7, 8, 9, 10, 11, 12, 13, 14, 15, 16, 17, 18, 19, 20, 21
 - Walls: 1, 2, 3, 4, 5, 6, 7, 8, 9, 10, 11, 12, 13, 14, 15, 16, 17, 18, 19, 20, 21
 - Floors: 0.014, 0.010, 0.000, 2.810
- Dimensions:**
 - Overall dimensions: 22900 (width), 32900 (depth)
 - Room dimensions: 4800, 2200, 1650, 4800, 3500, 5950 (width); 3200, 3100, 3000, 3000, 3100, 3100, 3000, 3100, 3050, 4450 (depth)


Экспликация помещений офисов		
№ по плану	Наименование	Площадь
1	ОФИС №1	56,3
2	ОФИС №2	64,7
3	ОФИС №3	54,7
4	ОФИС №4	66,3
5	ОФИС №5	101,9
6	ОФИС №6	41,9
7	ОФИС №7	62,6
8	ОФИС №8	50,5
9	ОФИС №9	62,8
10	ОФИС №10	49,6
		611,8м2

На планах и схемах даны номинальные (условные) диаметры трубопроводов.

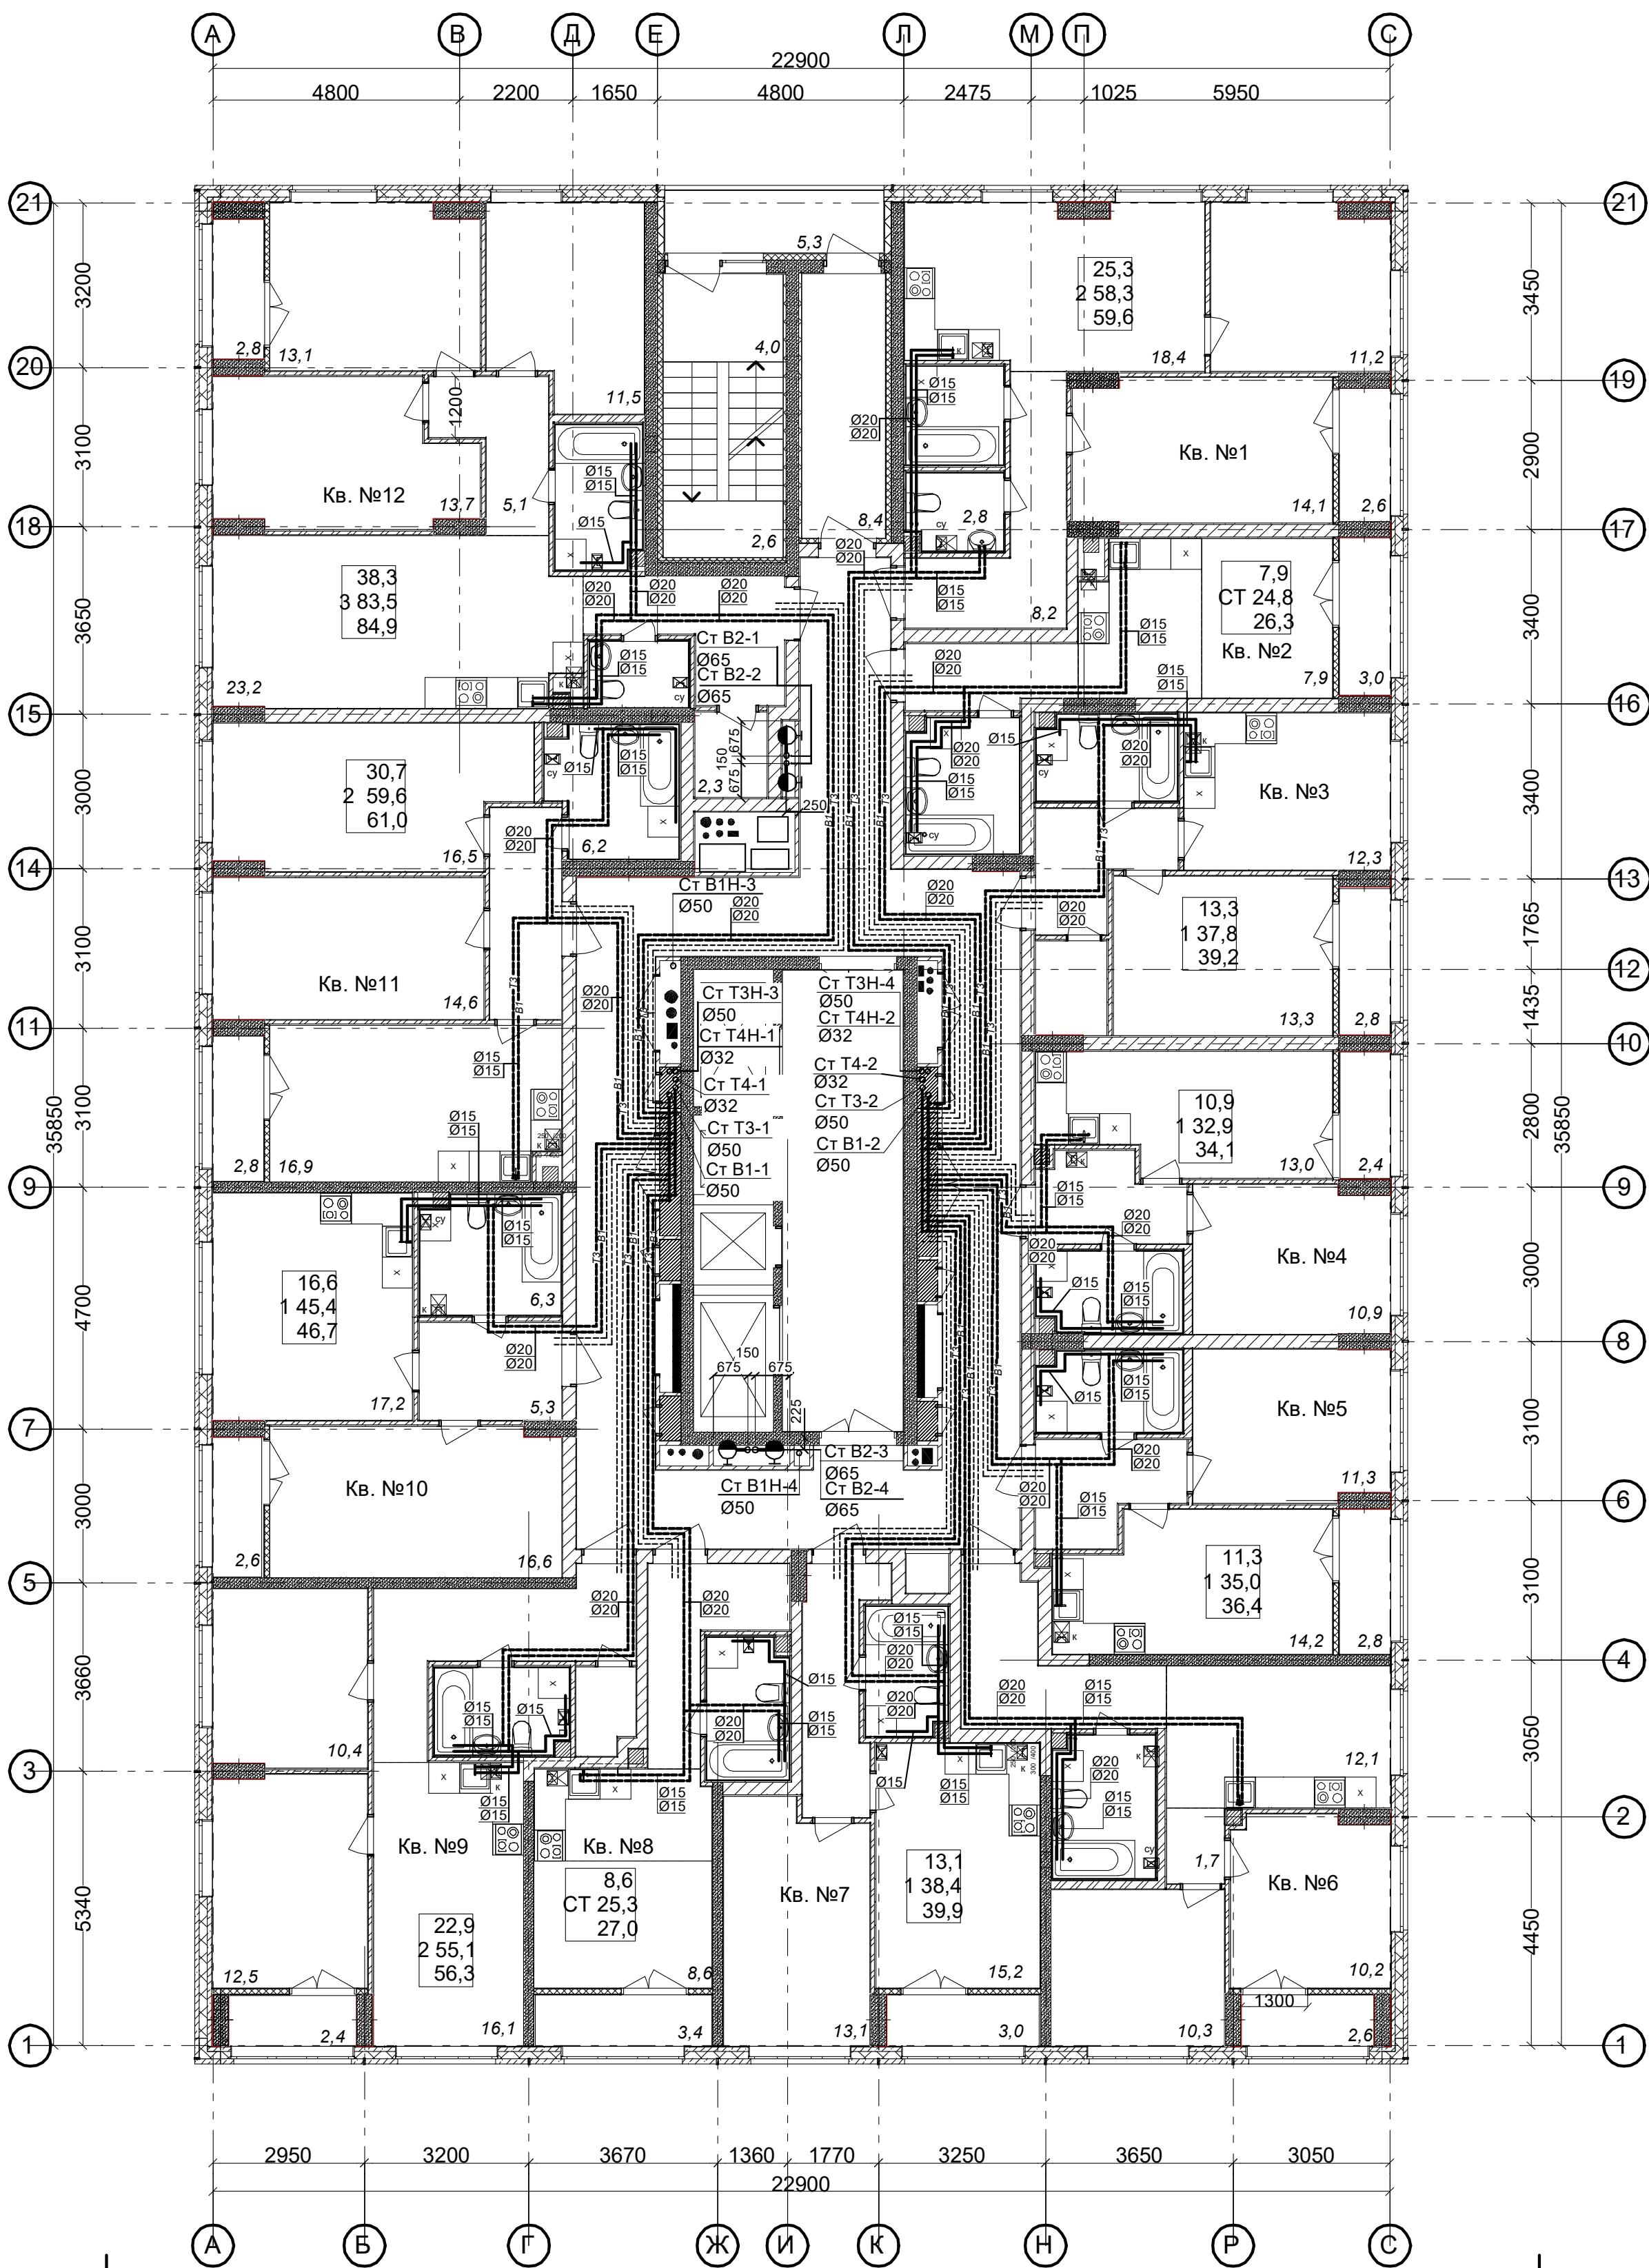

Ведомость МОП помещений 2 этажа			Экспликация 1-к кв. №4			Экспликация 2-к кв. №9		
№ по плану	Наименование	Площадь	№ по плану	Наименование	Площадь	№ по плану	Наименование	Площадь
1	Лоджия	5,3	1	Коридор	4,6	1	Жилая комната	12,5
2	Лестничная площадка	6,6	2	Кухня	13,0	2	Жилая комната	10,4
3	Тамбур	8,4	3	Сс/у	4,4	3	Кухня	16,1
4	Коридор	69,4	4	Жилая комната	10,9	4	Коридор	9,8
5	Лифтовый холл	21,2	5	Лоджия	2,4	5	Сс/у	4,4
		110,9 м²			35,3 м²	6	Гардероб	1,9
			Экспликация 1-к кв. №5			7	Лоджия	2,4
								57,5 м²
Экспликация 2-к кв. №1			№ по плану	Наименование	Площадь	Экспликация 1-к кв. №10		
№ по плану	Наименование	Площадь	1	Жилая комната	11,3	№ по плану	Наименование	Площадь
1	Жилая комната	14,1	2	Кухня	14,2			
2	Жилая комната	11,2	3	Коридор	5,1	1	Жилая комната	16,6
3	Кухня	18,4	4	Сс/у	4,4	2	Кухня	17,2
4	Коридор	8,2	5	Лоджия	2,8	3	Сс/у	6,3
5	С/у	2,8			37,8 м²	4	Коридор	5,3
6	Ванная	3,6	Экспликация 2-к кв. №6			5	Лоджия	2,6
7	Лоджия	2,6	№ по плану	Наименование	Площадь			48,0 м²
		60,9 м²				Экспликация 2-к кв. №11		
Экспликация СТУДИЯ кв. №2			1	Жилая комната	10,2	№ по плану	Наименование	Площадь
№ по плану	Наименование	Площадь	2	Жилая комната	10,3	1	Жилая комната	14,6
1	Жилая комната	7,9	3	Кухня	12,1	2	Жилая комната	16,5
2	Кухня-ниша	7,0	4	Коридор	9,4	3	Коридор	5,8
3	Коридор	4,2	5	Сс/у	5,5	4	Кухня	16,9
4	Сс/у	5,7	6	Лоджия	2,6	5	Сс/у	6,2
5	Лоджия	3,0			50,1 м²	6	Лоджия	2,8
		27,8 м²	Экспликация 1-к кв. №7					62,8 м²
Экспликация 1-к кв. №3			№ по плану	Наименование	Площадь	Экспликация 3-к кв. №12		
№ по плану	Наименование	Площадь	1	Жилая комната	13,1	№ по плану	Наименование	Площадь
2	Жилая комната	13,3	2	Кухня	15,2	1	Жилая комната	13,7
2	Кухня	12,3	3	Коридор	6,1	2	Жилая комната	13,1
3	Коридор	5,1	4	Сс/у	4,0	3	Жилая комната	11,5
4	Сс/у	4,5	5	Лоджия	3,0	4	Кухня	23,2
5	Гардероб	2,6			41,4 м²	5	Коридор	12,0
6	Лоджия	2,8	Экспликация СТУДИЯ кв. №8			6	Сс/у	4,7
		40,6 м²	№ по плану	Наименование	Площадь	7	С/у	2,5
			1	Жилая комната	8,6	8	Гардероб	2,8
			2	Кухня-ниша	6,1	9	Лоджия	2,8
			3	Коридор	6,3			86,3 м²
			4	Сс/у	4,3	Общая площадь квартир (без учета лоджий)		
			5	Лоджия	3,4	544,9 м²		
					28,7 м²	Общая площадь квартир с учетом лоджий		
						577,8 м²		
						Общая площадь квартир с учетом лоджий с коэф. 0,5		
						561,3 м²		

Схемы привязок стояков в нишах.

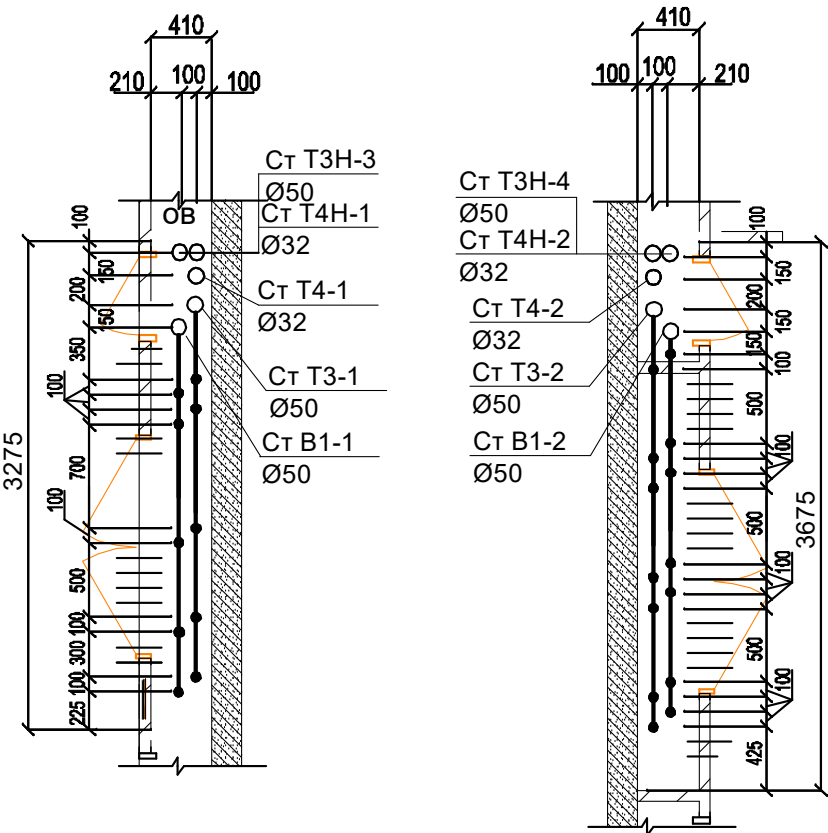

На планах и схемах даны номинальные (условные) диаметры трубопроводов.


АП 42/07-22-ВК						Многоквартирный жилой дом со встроенными помещениями общественного назначения №42 (по генплану) расположенный в ЖК "Анжуйский парк" в Кстовском районе Нижегородской области		
Изм.	Кол.	Лист	№ док.	Подпись	Дата	Внутренние сети водоснабжения и канализации		
ГИП	Соколова	Аксюнич	11.22			План 2 этажа с сетями водопровода. Схемы привязок стояков в нишах		
Исполнил	Проконенкова					ООО "АПМ"Проспект"		
Н. контр.	Аксюнич							

СОГЛАСОВАНО

Имя, Ф.И.О. Подпись, и дата

Имя, Ф.И.О. Подпись, и дата

Имя, Ф.И.О. Подпись, и дата

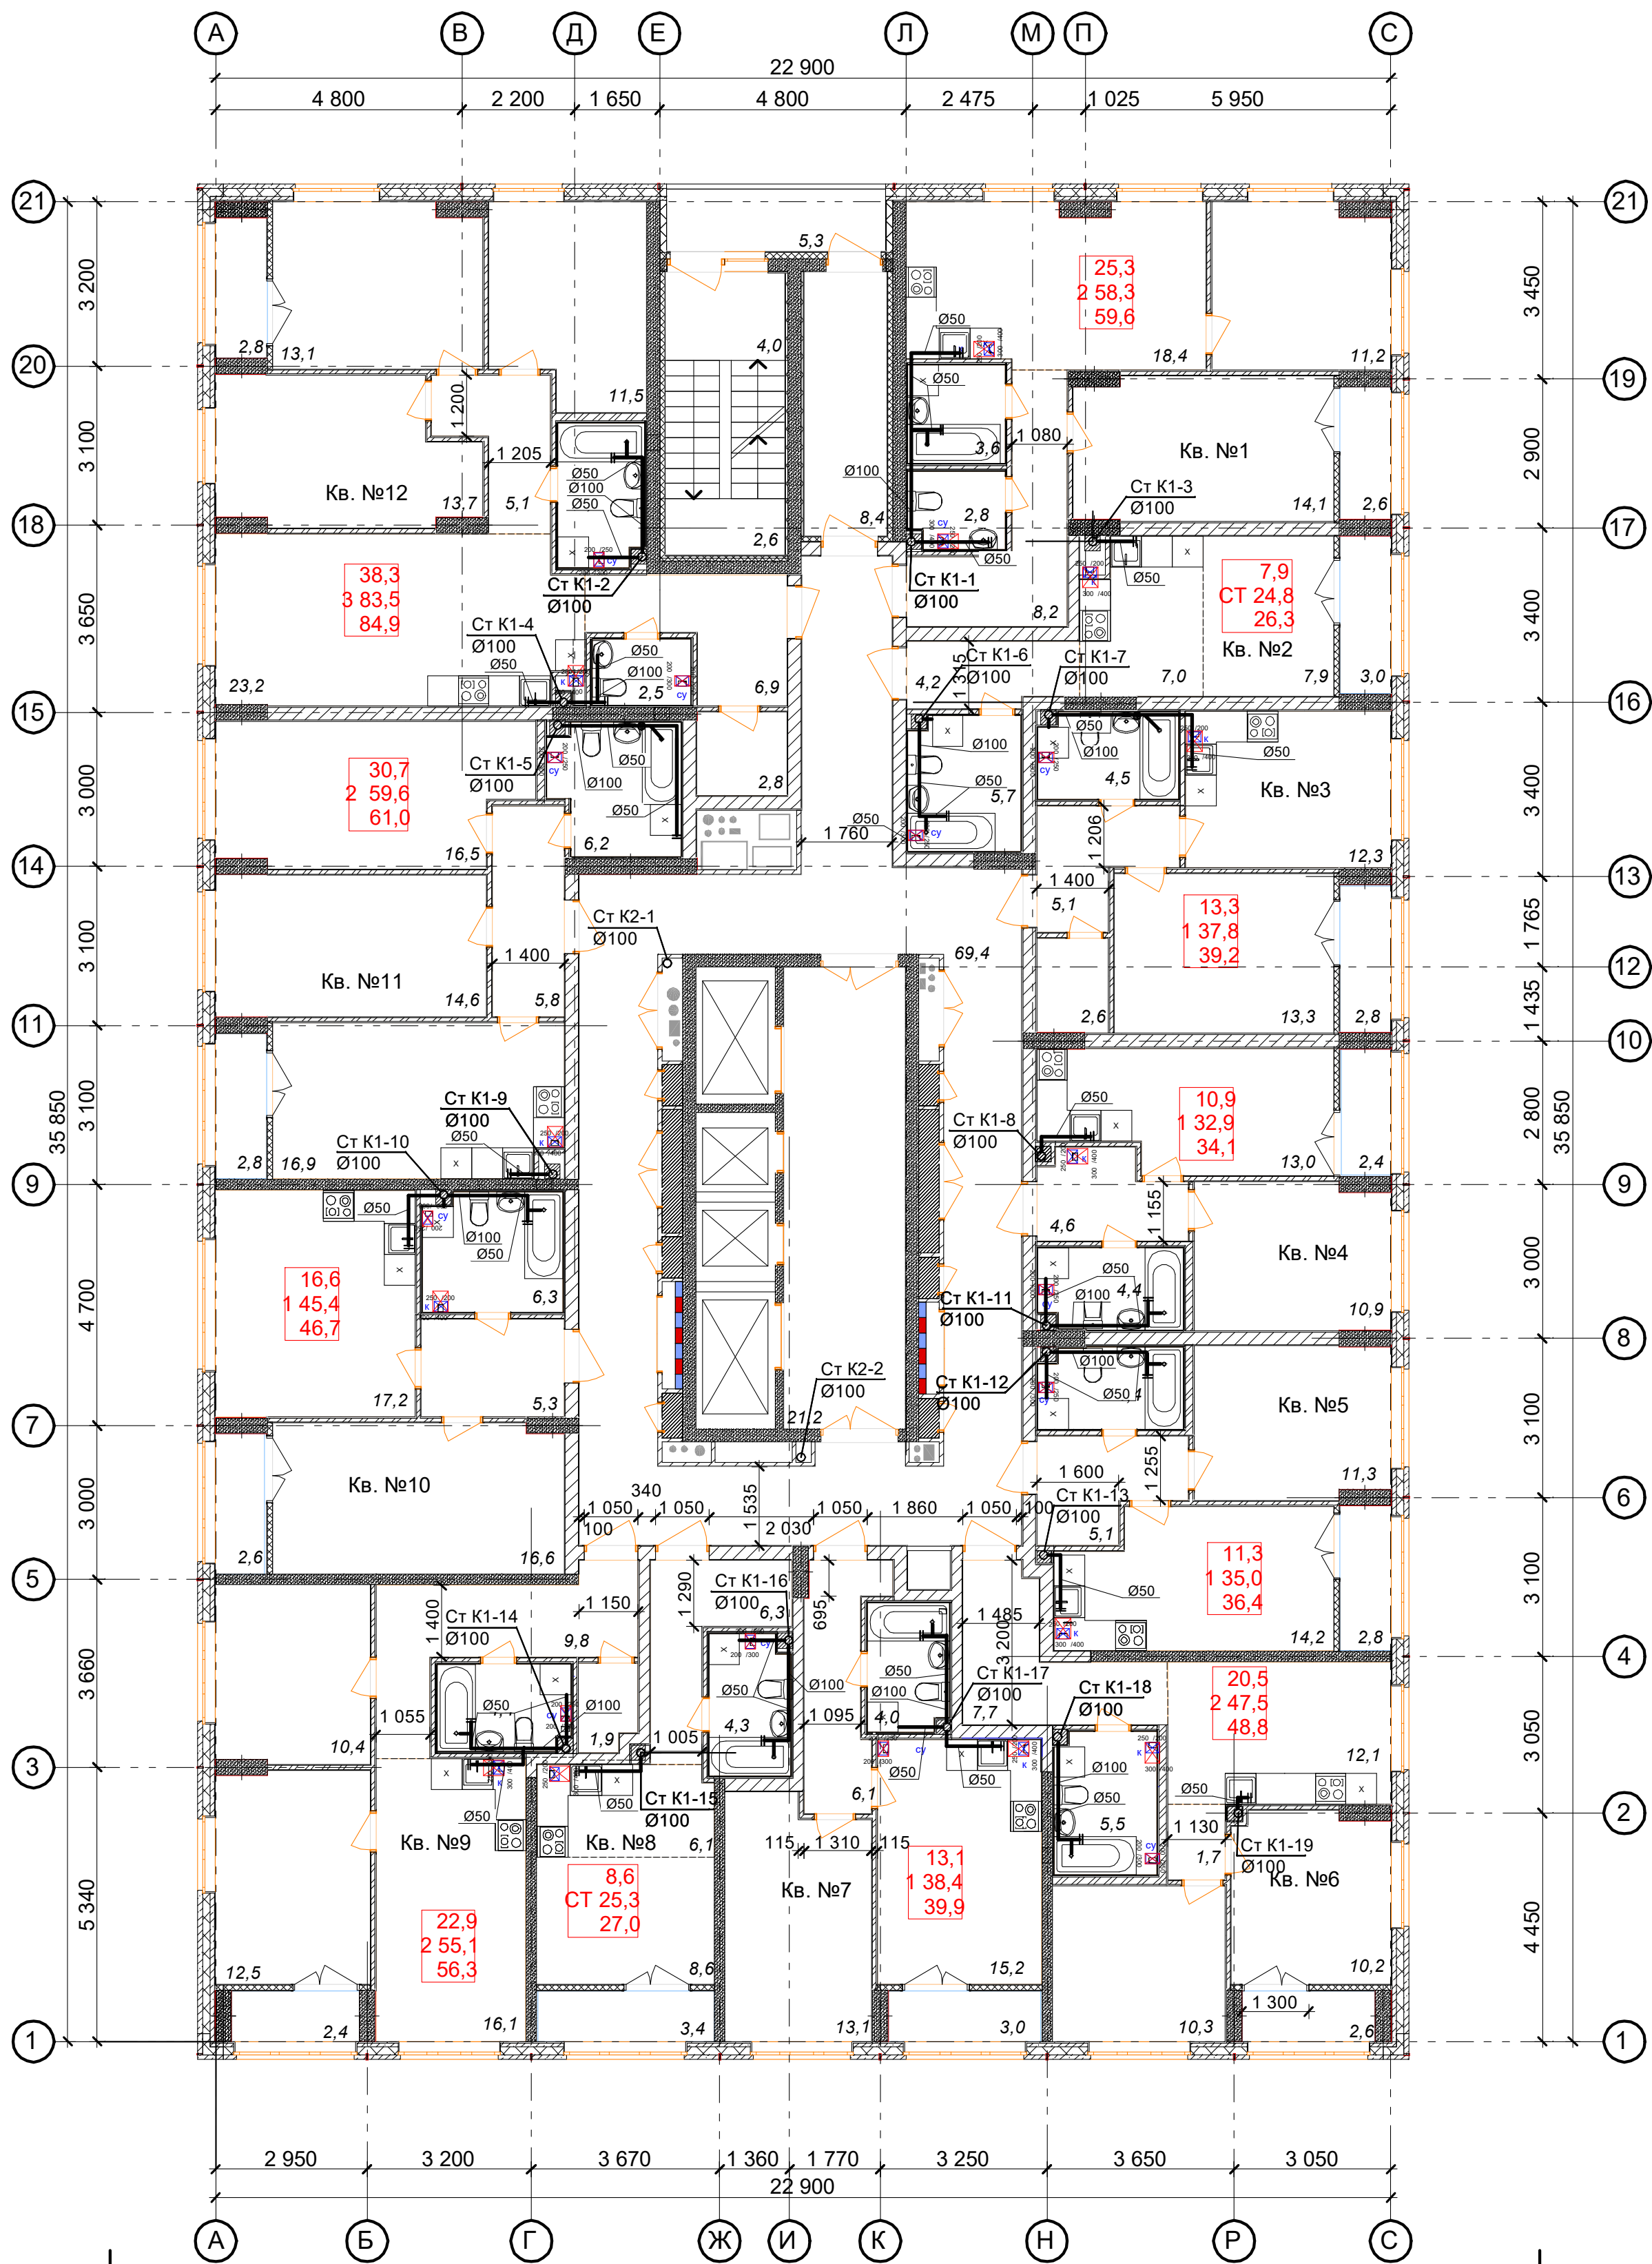

Ведомость МОП помещений 2 этажа			Экспликация 1-к кв. №4			Экспликация 2-к кв. №9		
№ по плану	Наименование	Площадь	№ по плану	Наименование	Площадь	№ по плану	Наименование	Площадь
1	Лоджия	5,3	1	Коридор	4,6	1	Жилая комната	12,5
2	Лестничная площадка	6,6	2	Кухня	13,0	2	Жилая комната	10,4
3	Тамбур	8,4	3	Сс/у	4,4	3	Кухня	16,1
4	Коридор	69,4	4	Жилая комната	10,9	4	Коридор	9,8
5	Лифтовый холл	21,2	5	Лоджия	2,4	5	Сс/у	4,4
		110,9 м²			35,3 м²	6	Гардероб	1,9

Экспликация 2-к кв. №1			Экспликация 1-к кв. №5			Экспликация 1-к кв. №10		
№ по плану	Наименование	Площадь	№ по плану	Наименование	Площадь	№ по плану	Наименование	Площадь
1	Жилая комната	14,1	1	Жилая комната	11,3	1	Жилая комната	16,6
2	Жилая комната	11,2	2	Кухня	14,2	2	Кухня	17,2
3	Кухня	18,4	3	Сс/у	4,4	3	Сс/у	6,3
4	Коридор	8,2	4	Лоджия	2,8	4	Коридор	5,3
5	С/у	2,8			37,8 м²	5	Лоджия	2,6
6	Ванная	3,6			36,4 м²			48,0 м²
7	Лоджия	2,6			1,3			46,7 м²
		60,9 м²			59,6 м²			

Экспликация СТУДИЯ кв. №2			Экспликация 2-к кв. №6			Экспликация 2-к кв. №11		
№ по плану	Наименование	Площадь	№ по плану	Наименование	Площадь	№ по плану	Наименование	Площадь
1	Жилая комната	7,9	1	Жилая комната	10,2	1	Жилая комната	14,6
2	Кухня-ниша	7,0	2	Жилая комната	10,3	2	Жилая комната	16,5
3	Коридор	4,2	3	Кухня	12,1	3	Коридор	5,8
4	Сс/у	5,7	4	Коридор	9,4	4	Кухня	16,9
5	Лоджия	3,0	5	Сс/у	5,5	5	Сс/у	6,2
		27,8 м²			1,3			62,8 м²
		26,3 м²			48,8 м²			61,4 м²

Экспликация 1-к кв. №3			Экспликация 1-к кв. №7			Экспликация 3-к кв. №12		
№ по плану	Наименование	Площадь	№ по плану	Наименование	Площадь	№ по плану	Наименование	Площадь
2	Жилая комната	13,3	1	Жилая комната	13,1	1	Жилая комната	13,7
2	Кухня	12,3	2	Кухня	15,2	2	Жилая комната	13,1
3	Коридор	5,1	3	Коридор	6,1	3	Жилая комната	11,5
4	Сс/у	4,5	4	Сс/у	4,0	4	Кухня	23,2
5	Гардероб	2,6	5	Лоджия	3,0	5	Коридор	12,0
6	Лоджия	2,8			1,5	6	Сс/у	4,7
		40,6 м²			39,9 м²	7	С/у	2,5
		39,2 м²			41,4 м²	8	Гардероб	2,8

Экспликация СТУДИЯ кв. №8			Экспликация 1-к кв. №11			Экспликация 1-к кв. №12		
№ по плану	Наименование	Площадь	№ по плану	Наименование	Площадь	№ по плану	Наименование	Площадь
1	Жилая комната	8,6	1	Жилая комната	13,1	1	Жилая комната	13,7
2	Кухня-ниша	6,1	2	Кухня	15,2	2	Жилая комната	13,1
3	Коридор	6,3	3	Сс/у	4,0	3	Жилая комната	11,5
4	Сс/у	4,3	4	Лоджия	3,0	4	Кухня	23,2
5	Лоджия	3,4			1,5	5	Коридор	12,0
		28,7 м²			39,9 м²	6	Сс/у	4,7
		27,0 м²			41,4 м²	7	С/у	2,5

На планах и схемах даны номинальные (условные) диаметры трубопроводов.


АП 42/07-22-ВК						Многоквартирный жилой дом со встроенными помещениями общественного назначения №42 (по генплану) расположенный в ЖК "Анжуйский парк" в Кстовском районе Нижегородской области		
Изм.	Кол.	Лист	№ док	Подпись	Дата	Внутренние сети водоснабжения и канализации		
Исполнил	Аксютин	Исполнил	Аксютин	Исполнил	Аксютин	План 2 этажа с сетями канализации		
Н. контр.	Аксютин	Н. контр.	Аксютин	Н. контр.	Аксютин	ООО "АПМ"Проспект"		

СОГЛАСОВАНО

Владелец


Подпись и дата

Имя и подпись

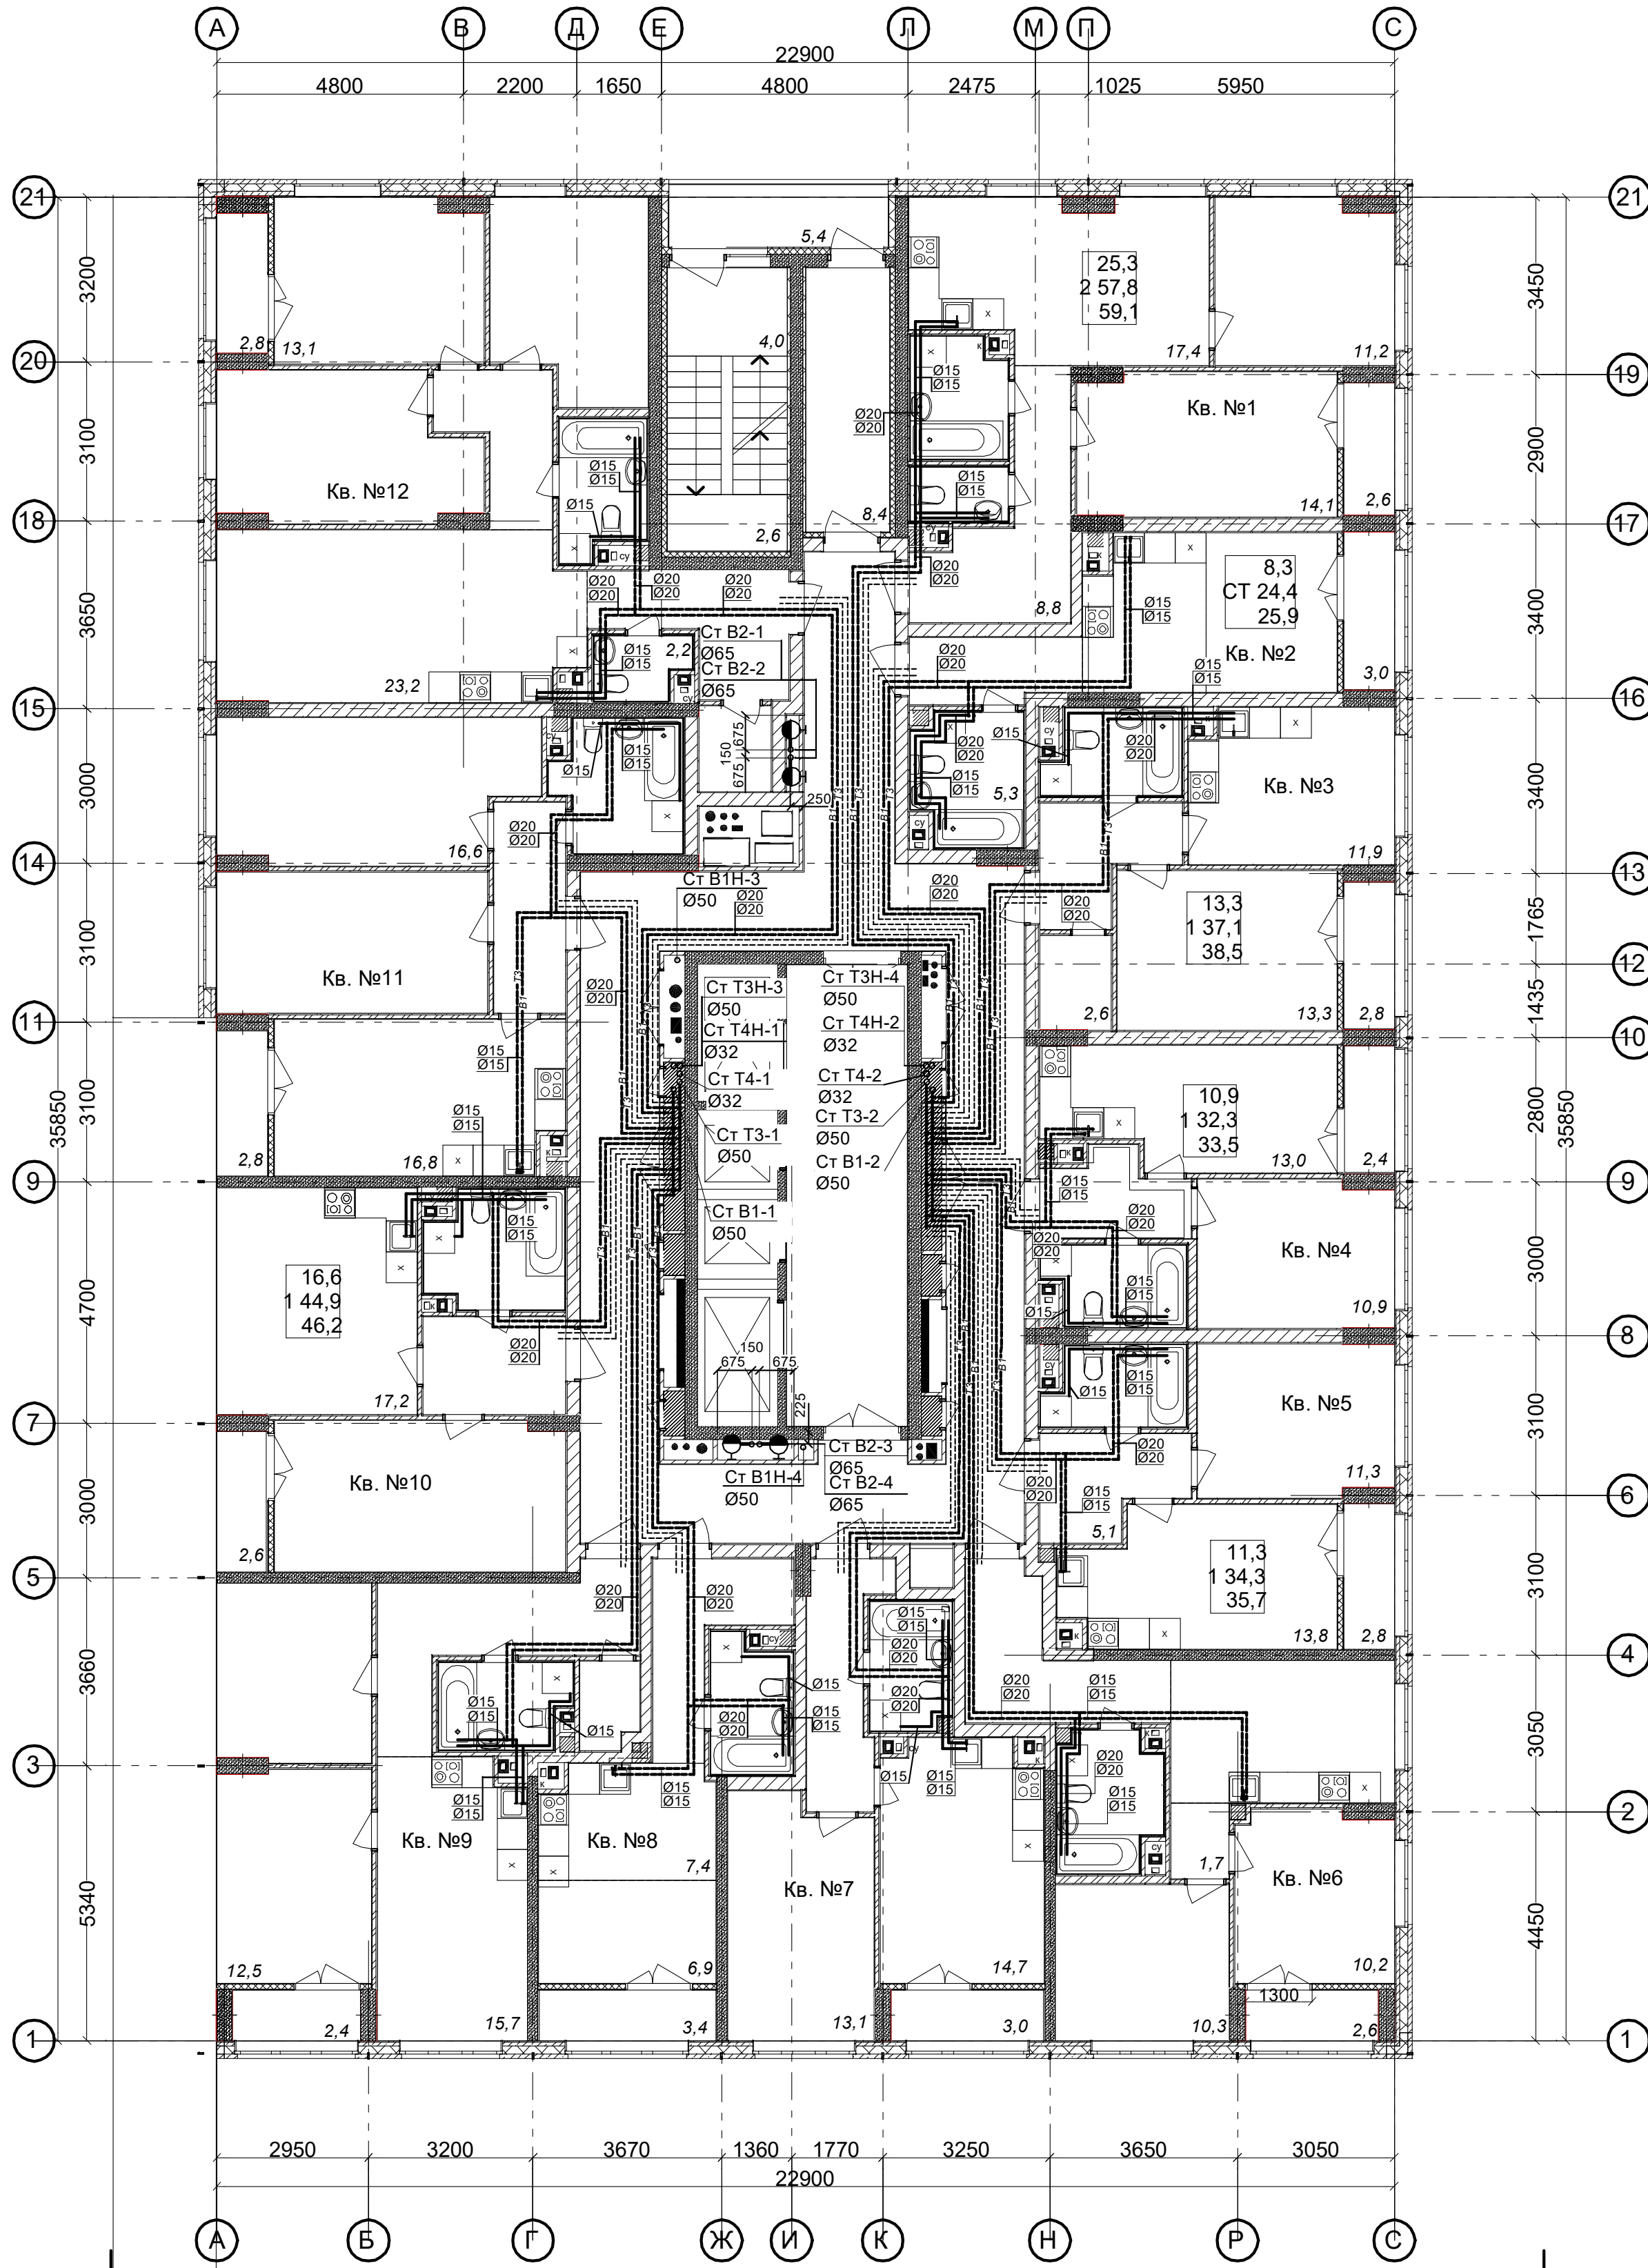


Ведомость МОП помещений 3 этажа			Экспликация 1-к кв. №4 3 этажа			Экспликация 2-к кв. №9 3 этажа		
№ по плану	Наименование	Площадь	№ по плану	Наименование	Площадь	№ по плану	Наименование	Площадь
1	Лоджия	5,4	1	Жилая комната	10,9	1	Жилая комната	12,5
2	Лестничная площадка	6,6	2	Кухня	13,0	2	Жилая комната	10,4
3	Тамбур	8,4	3	Коридор	4,3	3	Кухня	15,7
4	Коридор	69,1	4	Сс/у	4,1	4	Коридор	9,8
5	Лифтовый холл	21,2	5	Лоджия	2,4	5	Сс/у	4,1
		110,7 м²			34,7 м²	6	Гардероб	1,9
					33,5 м²			
			Экспликация 1-к кв. №5 3 этажа			7	Лоджия	2,4
								56,8 м²
								55,6 м²
Экспликация 2-к кв. №1 3 этажа			№ по плану	Наименование	Площадь	Экспликация 1-к кв. №10 3 этажа		
№ по плану	Наименование	Площадь	1	Жилая комната	11,3	№ по плану	Наименование	Площадь
			2	Кухня	13,8			
1	Жилая комната	14,1	3	Коридор	5,1	1	Жилая комната	16,6
2	Жилая комната	11,2	4	Сс/у	4,1	2	Кухня	17,2
3	Кухня	17,4	5	Лоджия	2,8	3	Сс/у	5,8
4	Коридор	8,8			37,1 м²	4	Коридор	5,3
5	Сс/у	2,0			35,7 м²	5	Лоджия	2,6
6	Ванная	4,3	Экспликация 2-к кв. №6 3 этажа					47,5 м²
7	Лоджия	2,6	№ по плану	Наименование	Площадь	Экспликация 2-к кв. №11 3 этажа		
		60,4 м²				№ по плану	Наименование	Площадь
		59,1 м²	1	Жилая комната	10,2			
Экспликация СТУДИЯ кв. №2 3 этажа			2	Жилая комната	10,3	1	Жилая комната	14,6
№ по плану	Наименование	Площадь				2	Жилая комната	16,6
1	Жилая комната	7,9	3	Кухня	12,1	3	Коридор	5,8
2	Кухня-ниша	7,0	4	Коридор	9,4	4	Кухня	16,8
3	Коридор	4,2	5	Сс/у	5,1	5	Сс/у	5,9
4	Сс/у	5,3	6	Лоджия	2,6	6	Лоджия	2,8
5	Лоджия	3,0			49,7 м²			62,5 м²
		27,4 м²	Экспликация 1-к кв. №7 3 этажа					81,1 м²
		25,9 м²	№ по плану	Наименование	Площадь	Экспликация 3-к кв. №12 3 этажа		
Экспликация 1-к кв. №3 3 этажа						№ по плану	Наименование	Площадь
№ по плану	Наименование	Площадь	1	Жилая комната	13,1			
1	Жилая комната	13,3	2	Кухня	14,7	1	Жилая комната	13,7
2	Кухня	11,9	3	Коридор	6,1	2	Жилая комната	13,1
3	Коридор	5,1	4	Сс/у	4,0	3	Жилая комната	11,5
4	Сс/у	4,2	5	Лоджия	3,0	4	Кухня	23,2
5	Гардероб	2,6			40,9 м²	5	Коридор	12,0
6	Лоджия	2,8	Экспликация СТУДИЯ кв. №8 3 этажа			6	Сс/у	4,3
		39,9 м²	№ по плану	Наименование	Площадь	7	С/у	2,2
		38,5 м²				8	Гардероб	2,8
			1	Жилая комната	6,9	9	Лоджия	2,8
			2	Кухня-ниша	7,4			85,6 м²
			3	Коридор	6,3			84,2 м²
			4	Сс/у	4,1	Общая площадь квартир (без учета лоджий)		
			5	Лоджия	3,4			539,9 м²
					28,1 м²	Общая площадь квартир с учетом лоджий		
					26,4 м²			572,9 м²
						Общая площадь квартир с учетом лоджий с коэф. 0,5		
								556,4 м²

Схемы привязок стояков в нишах.

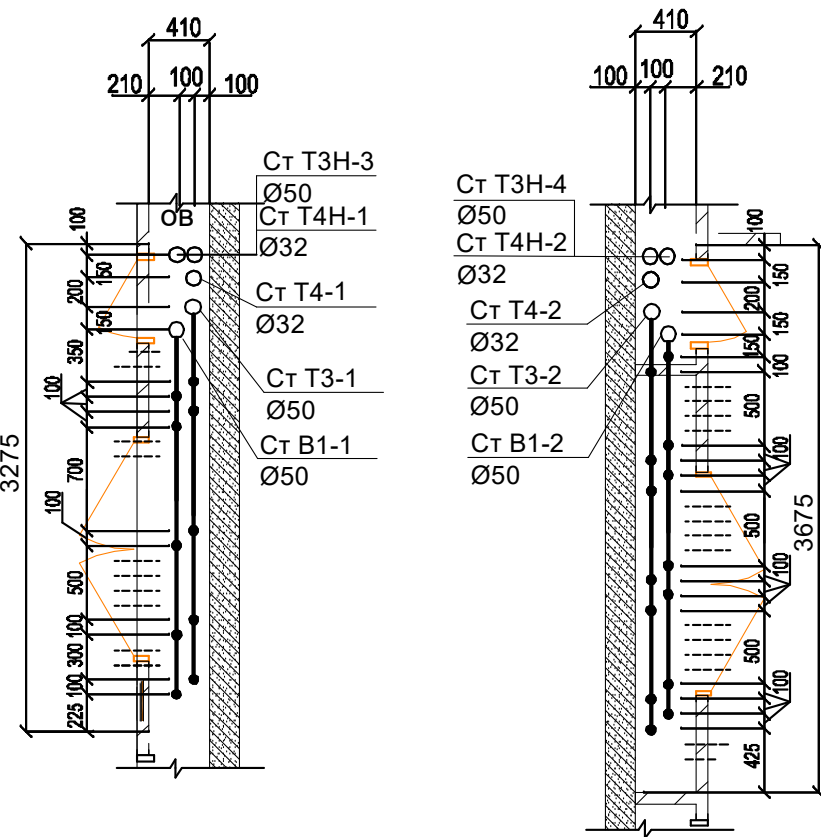

На планах и схемах даны номинальные (условные) диаметры трубопроводов.


						АП 42/07-22-ВК		
						Многоквартирный жилой дом со встроенными помещениями общественного назначения №42 (по генплану), расположенный в ЖК "Аннуинский парк" в Кстовском районе Нижегородской области		
Изм.	Коп.	Лист	№ док.	Подпись	Дата	Внутренние сети водоснабжения и канализации	стадия	лист
Исполнил	Аксюнич				11.22		Р	8
Исполнил	Прокопенков							
						План 3 этажа с сетями водопровода. Схемы привязок стояков в нишах		
Н. контр.	Аксюнич					ООО "АПМ"Проспект"		

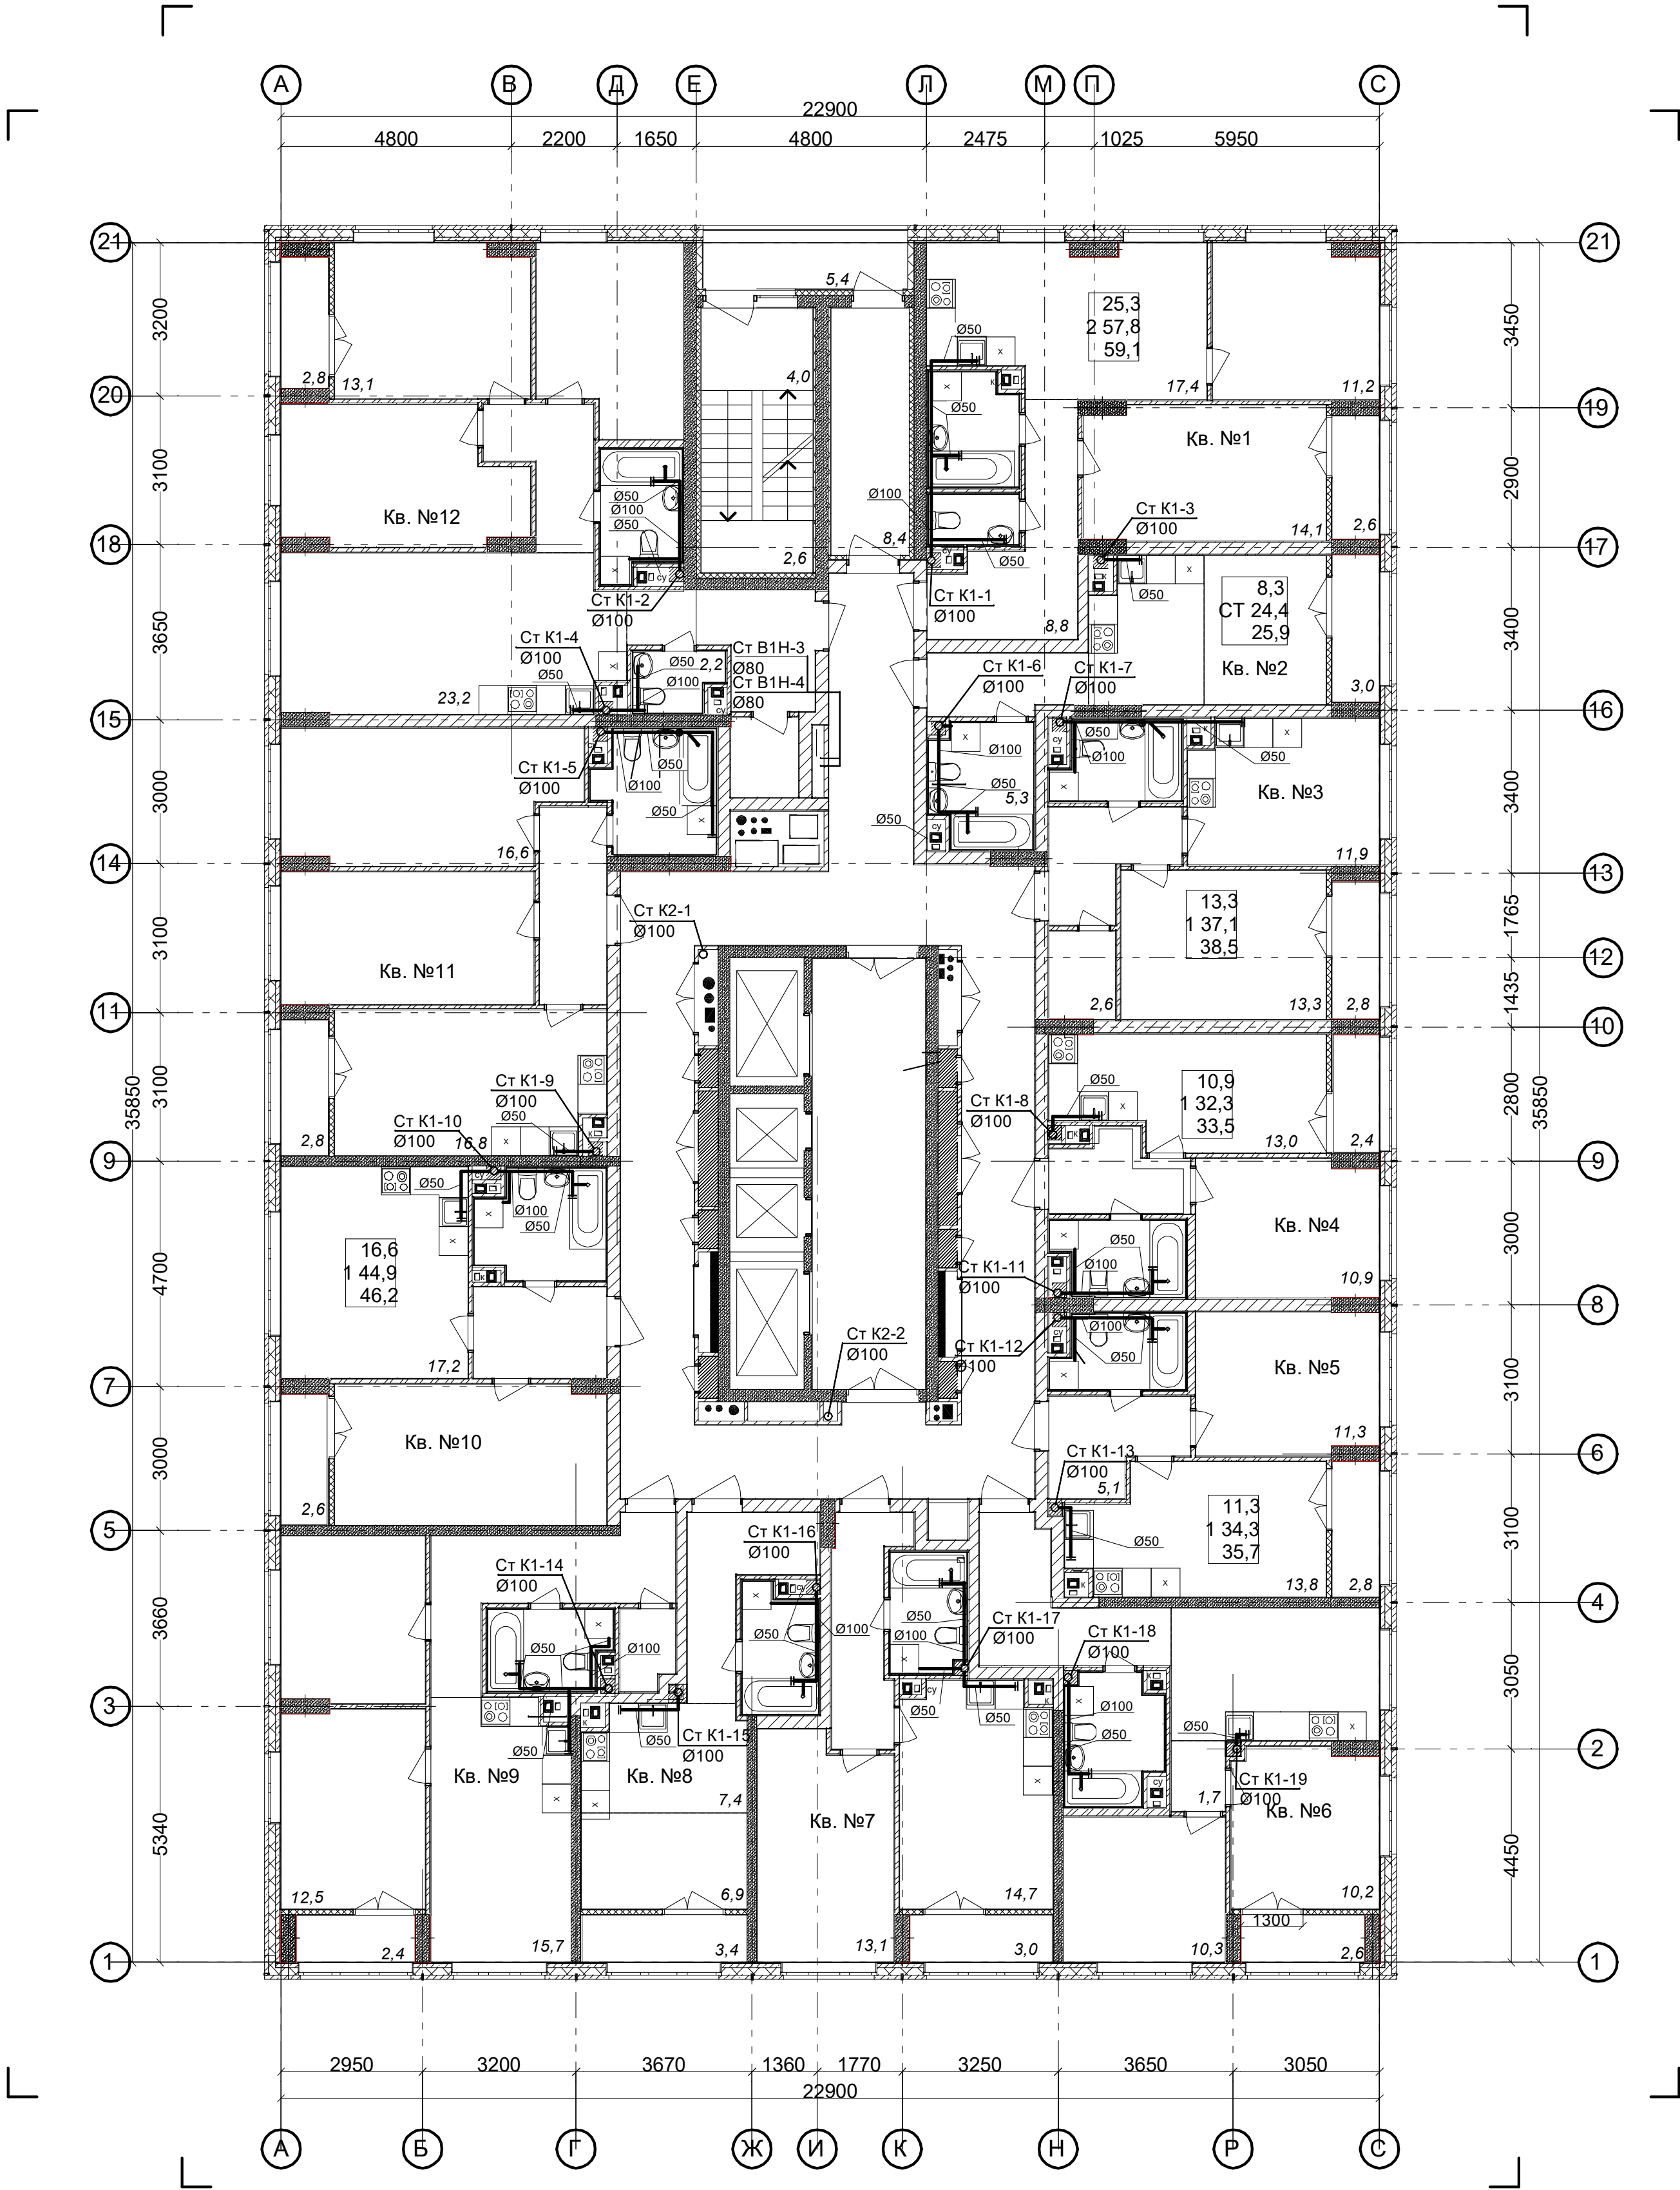

Ведомость МОП помещений 3 этажа			Экспликация 1-к кв. №4 3 этажа			Экспликация 2-к кв. №9 3 этажа		
№ по плану	Наименование	Площадь	№ по плану	Наименование	Площадь	№ по плану	Наименование	Площадь
1	Лоджия	5,4	1	Жилая комната	10,9	1	Жилая комната	12,5
2	Лестничная площадка	6,6	2	Кухня	13,0	2	Жилая комната	10,4
3	Тамбур	8,4	3	Коридор	4,3	3	Кухня	15,7
4	Коридор	69,1	4	Сс/у	4,1	4	Коридор	9,8
5	Лифтовый холл	21,2	5	Лоджия	2,4	5	Сс/у	4,1
		110,7 м²			34,7 м²	6	Гардероб	1,9
					33,5 м²			
			Экспликация 1-к кв. №5 3 этажа			7	Лоджия	2,4
								56,8 м²
								55,6 м²
Экспликация 2-к кв. №1 3 этажа			№ по плану	Наименование	Площадь	Экспликация 1-к кв. №10 3 этажа		
№ по плану	Наименование	Площадь	1	Жилая комната	11,3	№ по плану	Наименование	Площадь
			2	Кухня	13,8			
1	Жилая комната	14,1	3	Коридор	5,1	1	Жилая комната	16,6
2	Жилая комната	11,2	4	Сс/у	4,1	2	Кухня	17,2
3	Кухня	17,4	5	Лоджия	2,8	3	Сс/у	5,8
4	Коридор	8,8			37,1 м²	4	Коридор	5,3
5	Сс/у	2,0			35,7 м²	5	Лоджия	2,6
6	Ванная	4,3	Экспликация 2-к кв. №6 3 этажа					47,5 м²
7	Лоджия	2,6	№ по плану	Наименование	Площадь	Экспликация 2-к кв. №11 3 этажа		
		60,4 м²						46,2 м²
		59,1 м²	1	Жилая комната	10,2	№ по плану	Наименование	Площадь
Экспликация СТУДИЯ кв. №2 3 этажа			2	Жилая комната	10,3			
№ по плану	Наименование	Площадь	3	Кухня	12,1	1	Жилая комната	14,6
			4	Коридор	9,4	2	Жилая комната	16,6
1	Жилая комната	7,9	5	Сс/у	5,1	3	Коридор	5,8
2	Кухня-ниша	7,0	6	Лоджия	2,6	4	Кухня	16,8
3	Коридор	4,2			49,7 м²	5	Сс/у	5,9
4	Сс/у	5,3			48,4 м²	6	Лоджия	2,8
5	Лоджия	3,0	Экспликация 1-к кв. №7 3 этажа					62,5 м²
		27,4 м²	№ по плану	Наименование	Площадь			61,1 м²
		25,9 м²						
Экспликация 1-к кв. №3 3 этажа			1	Жилая комната	13,1	Экспликация 3-к кв. №12 3 этажа		
№ по плану	Наименование	Площадь	2	Кухня	14,7	№ по плану	Наименование	Площадь
			3	Коридор	6,1			
1	Жилая комната	13,3	4	Сс/у	4,0	1	Жилая комната	13,7
2	Кухня	11,9	5	Лоджия	3,0	2	Жилая комната	13,1
3	Коридор	5,1			40,9 м²	3	Жилая комната	11,5
4	Сс/у	4,2	Экспликация СТУДИЯ кв. №8 3 этажа			4	Кухня	23,2
5	Гардероб	2,6	№ по плану	Наименование	Площадь	5	Коридор	12,0
6	Лоджия	2,8				6	Сс/у	4,3
		39,9 м²				7	С/у	2,2
		38,5 м²	1	Жилая комната	6,9	8	Гардероб	2,8
			2	Кухня-ниша	7,4			
			3	Коридор	6,3	9	Лоджия	2,8
			4	Сс/у	4,1			85,6 м²
			5	Лоджия	3,4			84,2 м²
					28,1 м²	Общая площадь квартир (без учета лоджий)		
					26,4 м²	Общая площадь квартир с учетом лоджий		
						Общая площадь квартир с учетом лоджий с учетом лоджий с коэф. 0,5		
						539,9 м²		
						572,9 м²		
						556,4 м²		

На планах и схемах даны номинальные (условные) диаметры трубопроводов.


АП 42/07-22-ВК						Многоквартирный жилой дом со встроенными помещениями общественного назначения №42 (по генплану), расположенный в ЖК "Анжуйский парк" в Кстовском районе Нижегородской области		
Изм.	Кол.	Лист	№ док	Подпись	Дата	Внутренние сети водоснабжения и канализации	стадия	лист
Гип	Соколова	11.22					Р	9
Исполнил	Аксюнич							
Исполнил	Прокопенков					План 3 этажа с сетями канализации		
Н. контр.	Аксюнич					ООО "АПМ"Проспект"		

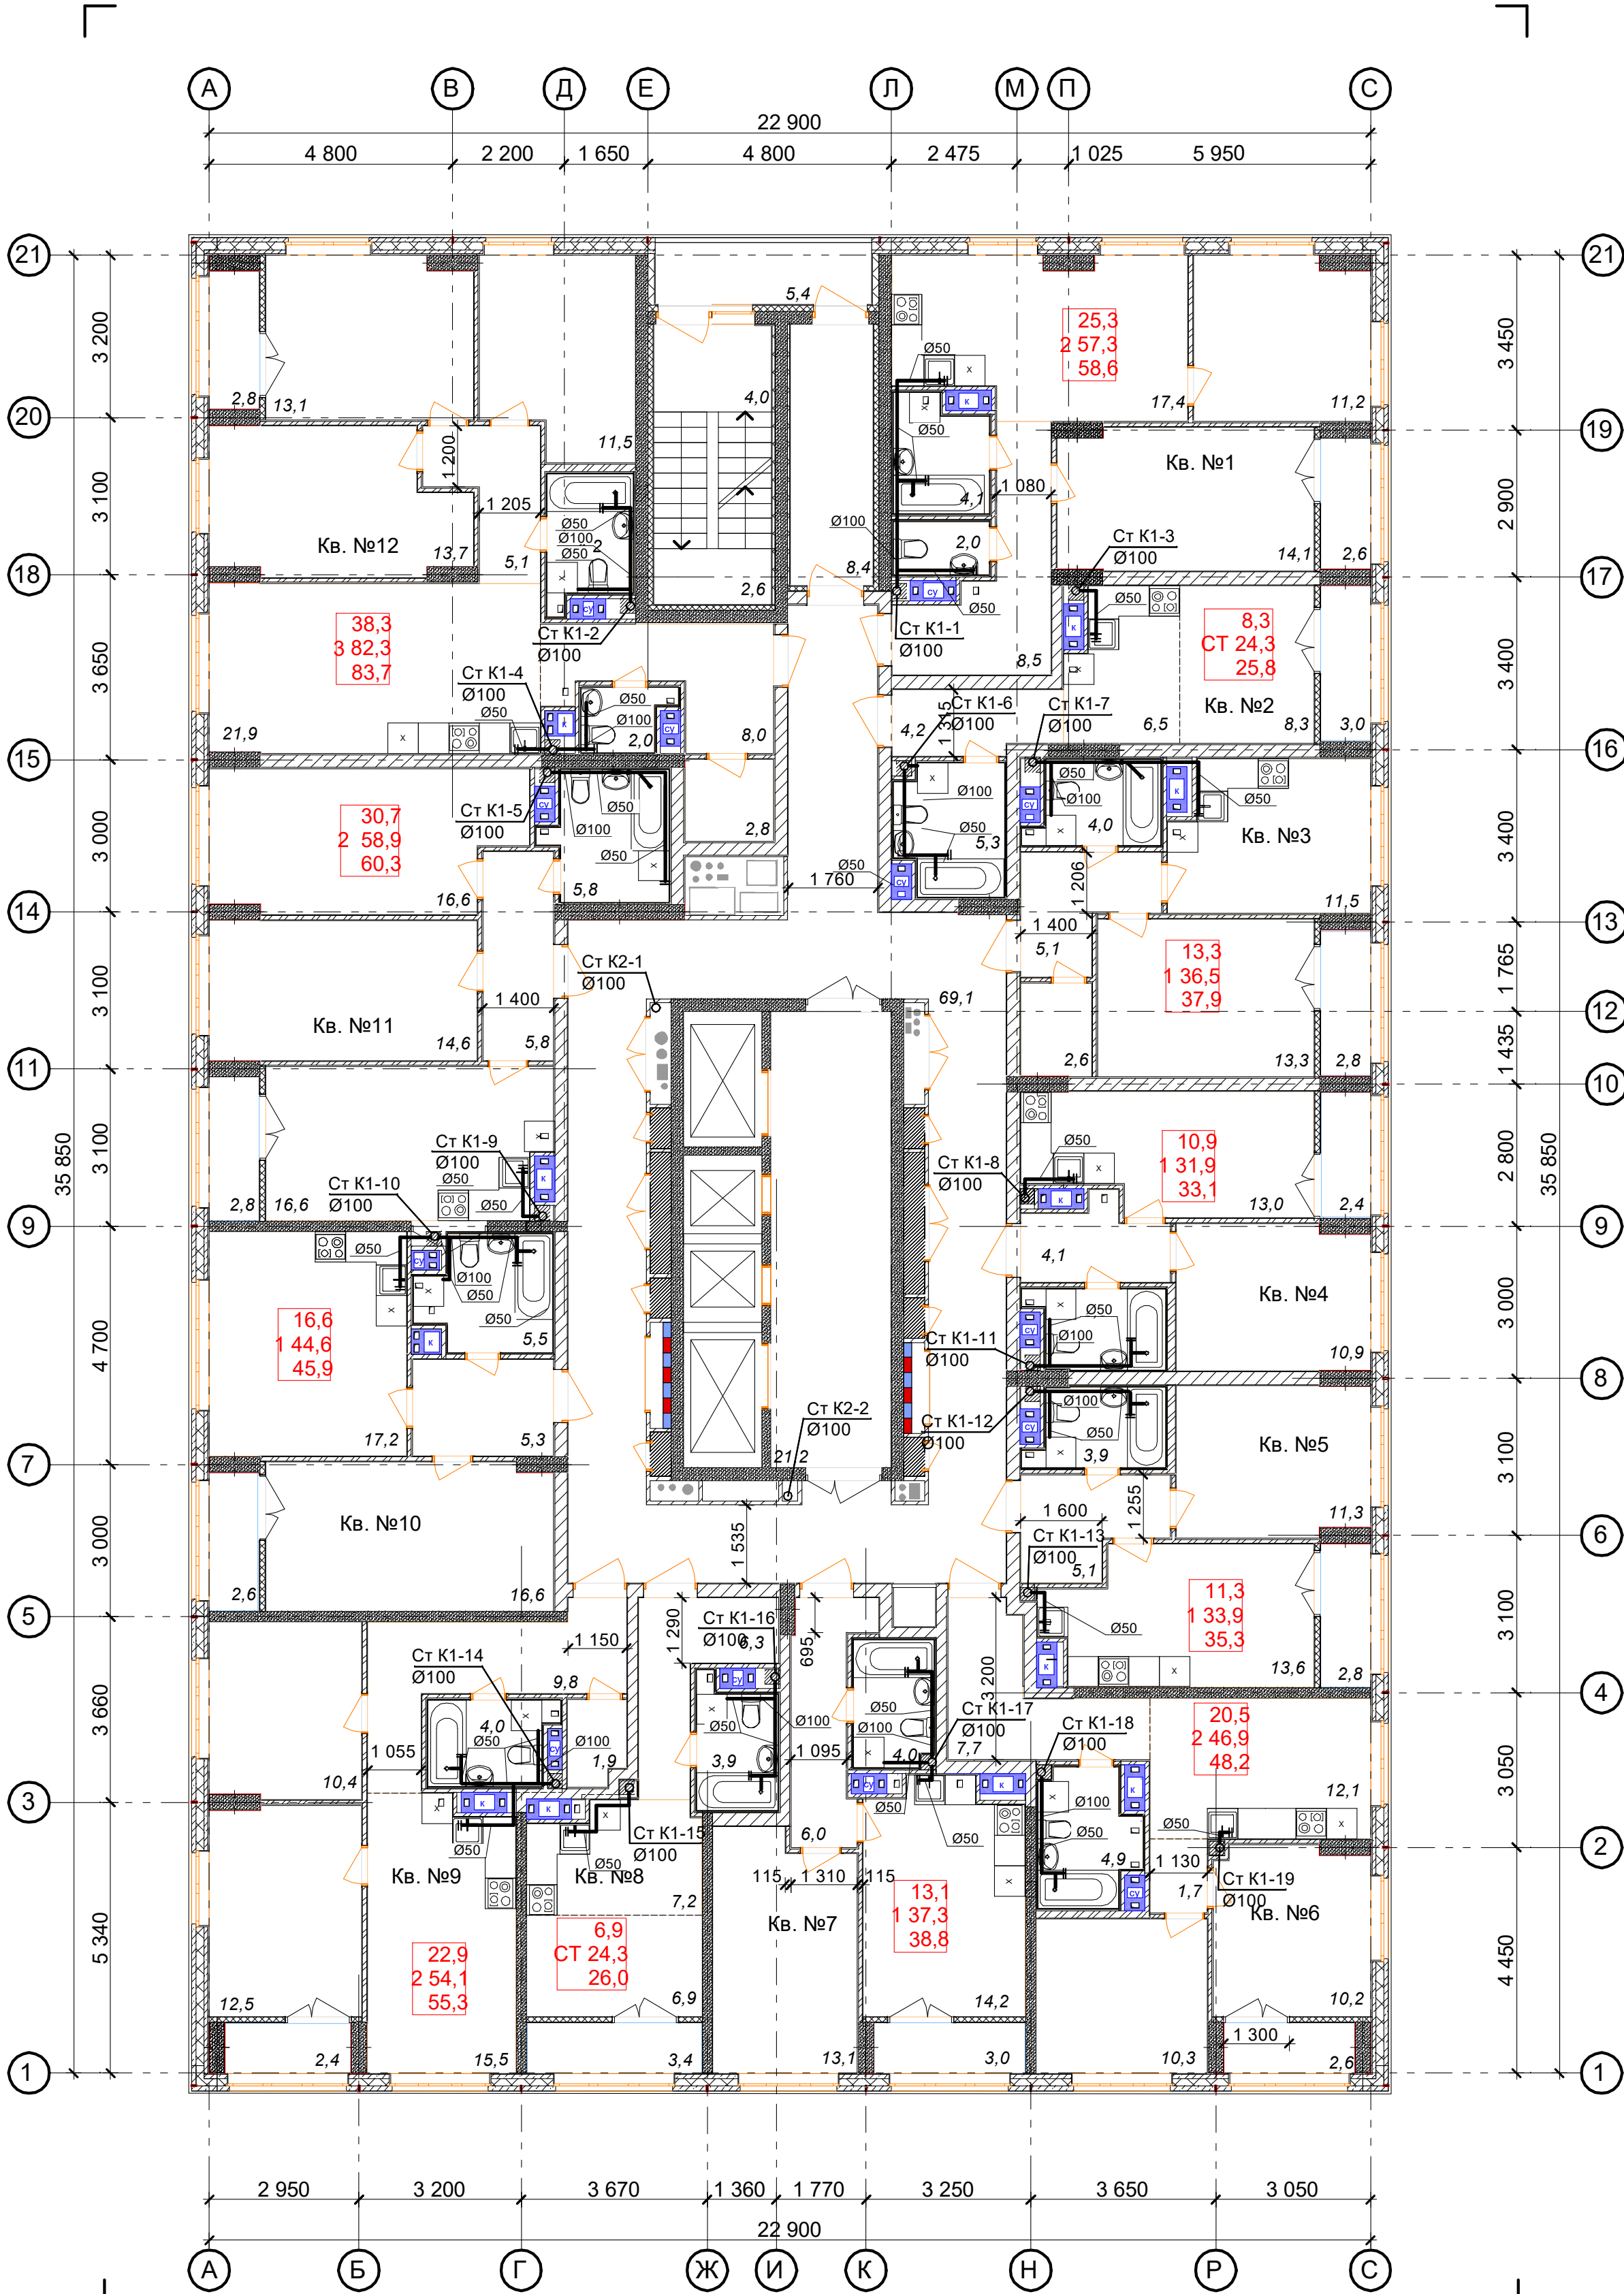

Ведомость МОП помещений 4-13 этажей			Экспликация 1-к кв. №4 4-13 этажей			Экспликация 2-к кв. №9 4-13 этажей		
№ по плану	Наименование	Площадь	№ по плану	Наименование	Площадь	№ по плану	Наименование	Площадь
1	Лоджия	5,4	1	Жилая комната	10,9	1	Жилая комната	12,5
2	Лестничная площадка	6,6	2	Кухня	13,0	2	Жилая комната	10,4
3	Тамбур	8,4	3	Коридор	4,1	3	Кухня	15,5
4	Коридор	69,1	4	Сс/у	3,9	4	Коридор	9,8
5	Лифтовый холл	21,2	5	Лоджия	2,4	5	Сс/у	4,0
		110,7 м²			34,3 м²	6	Гардероб	1,9
			Экспликация 1-к кв. №5 4-13 этажей			7	Лоджия	2,4
								56,5 м²
			Экспликация 2-к кв. №1 4-13 этажей			Экспликация 1-к кв. №10 4-13 этажей		
№ по плану	Наименование	Площадь	№ по плану	Наименование	Площадь	№ по плану	Наименование	Площадь
1	Жилая комната	14,1	1	Жилая комната	11,3	1	Жилая комната	16,6
2	Жилая комната	11,2	2	Кухня	13,6	2	Кухня	17,2
3	Кухня	17,4	3	Коридор	5,1	3	Сс/у	5,5
4	Коридор	8,5	4	Сс/у	3,9	4	Коридор	5,3
5	С/у	2,0	5	Лоджия	2,8	5	Лоджия	2,6
6	Ванная	4,1			36,7 м²			47,2 м²
7	Лоджия	2,6			35,3 м²			45,9 м²
		59,9 м²	Экспликация 2-к кв. №6 4-13 этажей			Экспликация 2-к кв. №11 4-13 этажей		
			№ по плану	Наименование	Площадь	№ по плану	Наименование	Площадь
			1	Жилая комната	10,2	1	Жилая комната	14,6
			2	Жилая комната	10,3	2	Жилая комната	16,6
			3	Кухня	12,1	3	Коридор	5,8
			4	Коридор	9,4	4	Кухня	16,6
			5	Сс/у	4,9	5	Сс/у	5,8
			6	Лоджия	2,6	6	Лоджия	2,8
					49,5 м²			62,2 м²
			Экспликация 1-к кв. №7 4-13 этажей			Экспликация 3-к кв. №12 4-13 этажей		
			№ по плану	Наименование	Площадь	№ по плану	Наименование	Площадь
			1	Жилая комната	13,1	1	Жилая комната	13,7
			2	Кухня	14,2	2	Жилая комната	13,1
			3	Коридор	6,0	3	Жилая комната	11,5
			4	Сс/у	4,0	4	Кухня	21,9
			5	Лоджия	3,0	5	Коридор	13,1
					40,3 м²	6	Сс/у	4,2
			Экспликация СТ кв. №8 4-13 этажей			7	С/у	2,0
			№ по плану	Наименование	Площадь	8	Гардероб	2,8
			1	Жилая комната	6,9	9	Лоджия	2,8
			2	Кухня-ниша	7,2			85,1 м²
			3	Коридор	6,3			83,7 м²
			4	Сс/у	3,9			539,9 м²
			5	Лоджия	3,4			572,9 м²
					27,7 м²			556,4 м²
			Экспликация 1-к кв. №3 4-13 этажей			Общая площадь квартир с учетом лоджий		
№ по плану	Наименование	Площадь	№ по плану	Наименование	Площадь	Общая площадь квартир с учетом лоджий с коэф. 0,5		
1	Жилая комната	13,3	1	Жилая комната	6,9			
2	Кухня	11,5	2	Кухня-ниша	7,2			
3	Коридор	5,1	3	Коридор	6,3			
4	Сс/у	4,0	4	Сс/у	3,9			
5	Гардероб	2,6	5	Лоджия	3,4			
6	Лоджия	2,8			27,7 м²			
		39,3 м²						


На планах и схемах даны номинальные (условные) диаметры трубопроводов.

АП 42/07-22-ВК					
Многоквартирный жилой дом со встроенными помещениями общественного назначения №42 (по генплану), расположенный в ЖК "Анкудиновский парк" в Кстовском районе Нижегородской области					
Изм.	Кол.	Лист	№ док	Подпись	Дата
Гип	Соколова	11	22		
Исполнил	Аксюнич				
Исполнил	Прокопьев				
Внутренние сети водоснабжения и канализации				стадия	лист
				Р	11
План 4-13 этажей с сетями канализации				ООО "АПМ"Проспект"	
Н. контр.	Аксюнич				

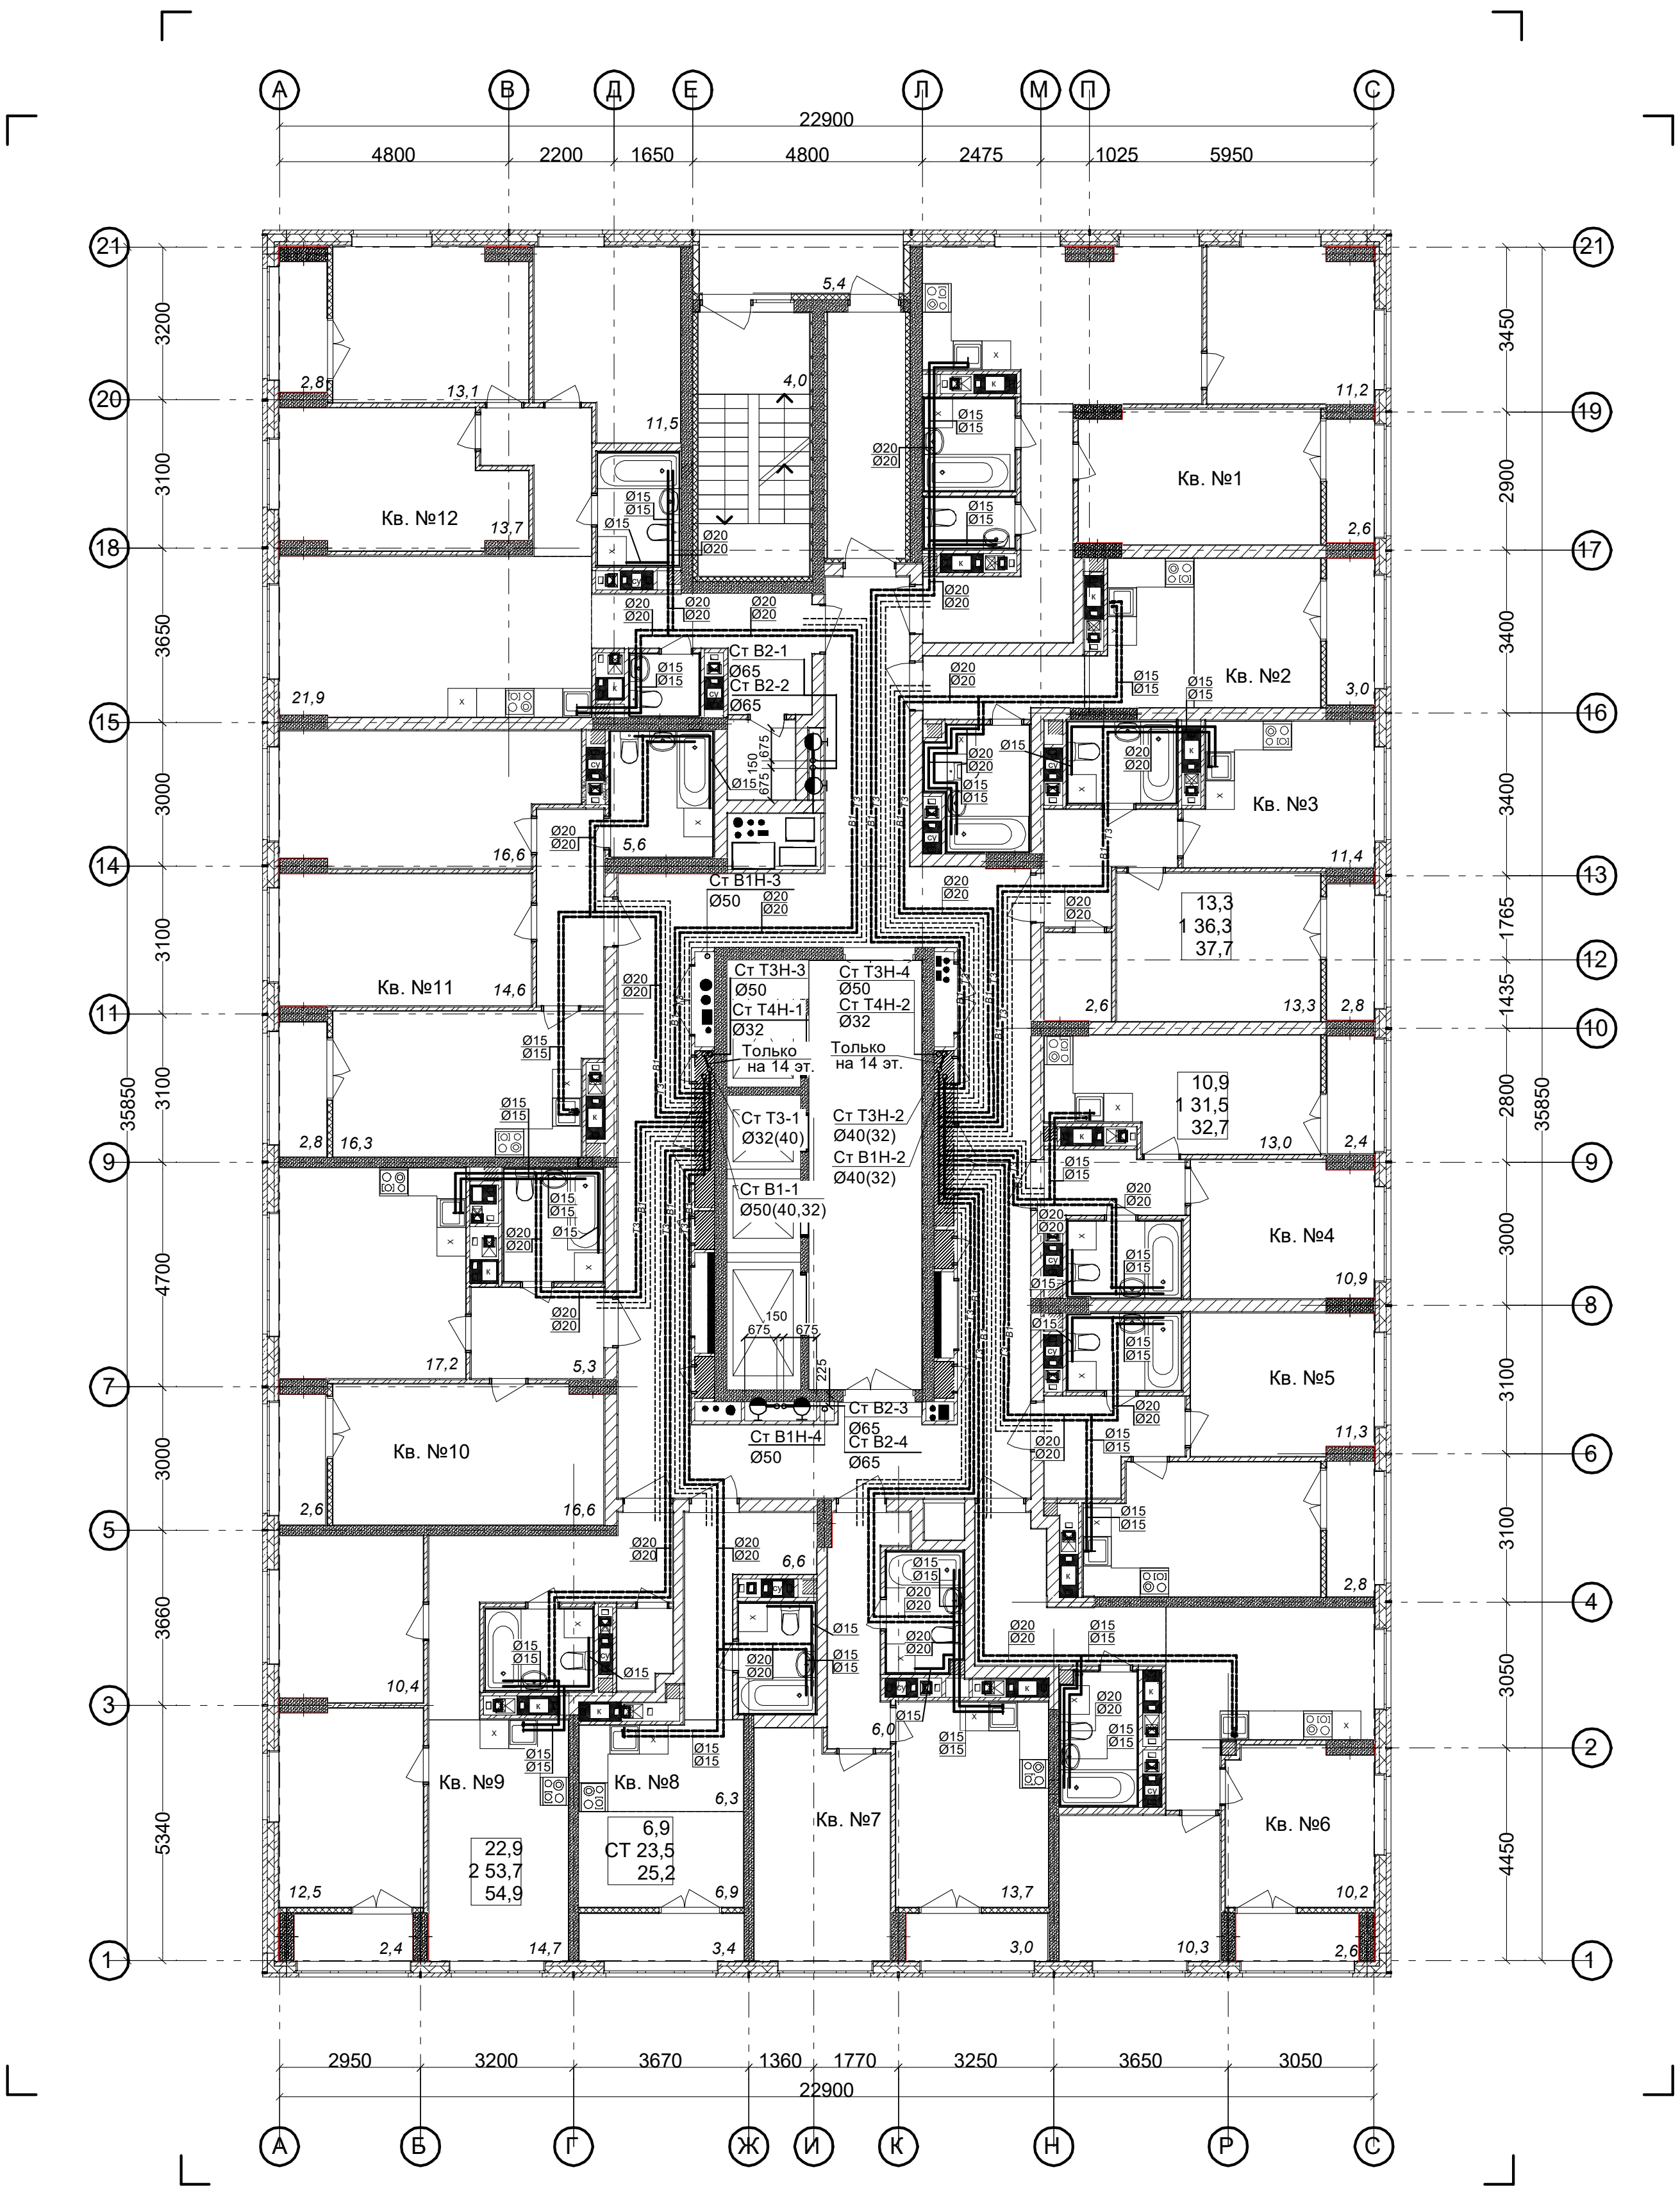


Ведомость МОП помещений 14-15 этажей			Экспликация 1-к кв. №4 14-15 этажей			Экспликация 2-к кв. №9 14-15 этажей		
№ по плану	Наименование	Площадь	№ по плану	Наименование	Площадь	№ по плану	Наименование	Площадь
1	Лоджия	5,4	1	Жилая комната	10,9	1	Жилая комната	12,5
2	Лестничная площадка	4,0	2	Кухня	13,0	2	Жилая комната	10,4
3	Тамбур	8,4	3	Коридор	3,8	3	Кухня	14,7
4	Коридор	69,1	4	Сс/у	3,8	4	Коридор	10,3
5	Лифтовый холл	21,2	5	Лоджия	2,4	5	Сс/у	3,8
		108,1 м²			33,9 м²	6	Гардероб	1,9
			Экспликация 1-к кв. №5 14-15 этажей			7	Лоджия	2,4
			№ по плану	Наименование	Площадь			56,0 м²
						Экспликация 1-к кв. №10 14-15 этажей		
Экспликация 2-к кв. №1 14-15 этажей			1	Жилая комната	11,3	№ по плану	Наименование	Площадь
№ по плану	Наименование	Площадь	2	Кухня	13,2	1	Жилая комната	16,6
1	Жилая комната	14,1	3	Коридор	5,1	2	Кухня	17,2
2	Жилая комната	11,2	4	Сс/у	3,8	3	Сс/у	4,9
3	Кухня	17,4	5	Лоджия	2,8	4	Коридор	5,3
4	Коридор	8,2			36,2 м²	5	Лоджия	2,6
5	Сс/у	2,0	Экспликация 2-к кв. №6 14-15 этажей					46,6 м²
6	Ванная	3,6	№ по плану	Наименование	Площадь	Экспликация 2-к кв. №11 14-15 этажей		
7	Лоджия	2,6				№ по плану	Наименование	Площадь
		59,1 м²	1	Жилая комната	10,2	1	Жилая комната	14,6
Экспликация СТУДИЯ кв. №2 14-15 этажей			2	Жилая комната	10,3	2	Жилая комната	16,6
№ по плану	Наименование	Площадь	3	Кухня	12,1	3	Коридор	5,8
1	Жилая комната	8,3	4	Коридор	9,4	4	Кухня	16,3
2	Кухня-ниша	6,1	5	Сс/у	4,4	5	Сс/у	5,6
3	Коридор	4,2	6	Лоджия	2,6	6	Лоджия	2,8
4	Сс/у	4,6			49,0 м²			61,7 м²
5	Лоджия	3,0	Экспликация 1-к кв. №7 14-15 этажей			Экспликация 3-к кв. №12 14-15 этажей		
		26,2 м²	№ по плану	Наименование	Площадь	№ по плану	Наименование	Площадь
Экспликация 1-к кв. №3 14-15 этажей			1	Жилая комната	13,1	1	Жилая комната	13,7
№ по плану	Наименование	Площадь	2	Кухня	13,7	2	Жилая комната	13,1
1	Жилая комната	13,3	3	Коридор	6,0	3	Жилая комната	11,5
2	Кухня	11,4	4	Сс/у	4,0	4	Кухня	21,9
3	Коридор	5,1	5	Лоджия	3,0	5	Коридор	12,8
4	Сс/у	3,9			39,8 м²	6	Сс/у	4,0
5	Гардероб	2,6	Экспликация СТУДИЯ кв. №8 14-15 этажей			7	С/у	1,9
6	Лоджия	2,8	№ по плану	Наименование	Площадь	8	Гардероб	2,8
		39,1 м²	1	Жилая комната	6,9	9	Лоджия	2,8
			2	Кухня-ниша	6,3			84,5 м²
			3	Коридор	6,6	Общая площадь квартир (без учета лоджий)		
			4	Сс/у	3,7	539,1м²		
			5	Лоджия	3,4	Общая площадь квартир с учетом лоджий		
					26,9 м²	572,1м²		
						Общая площадь квартир с учетом лоджий с коэф. 0,5		
						555,6м²		

Схемы привязок стояков в нишах.

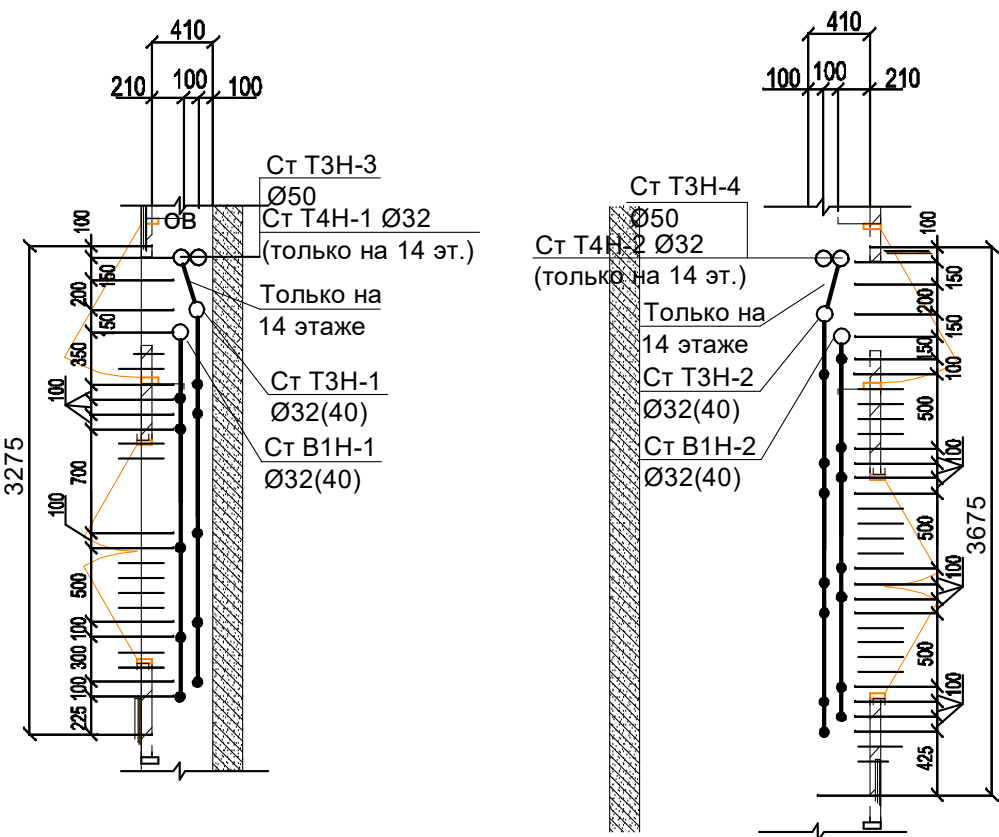

На планах и схемах даны номинальные (условные) диаметры трубопроводов.

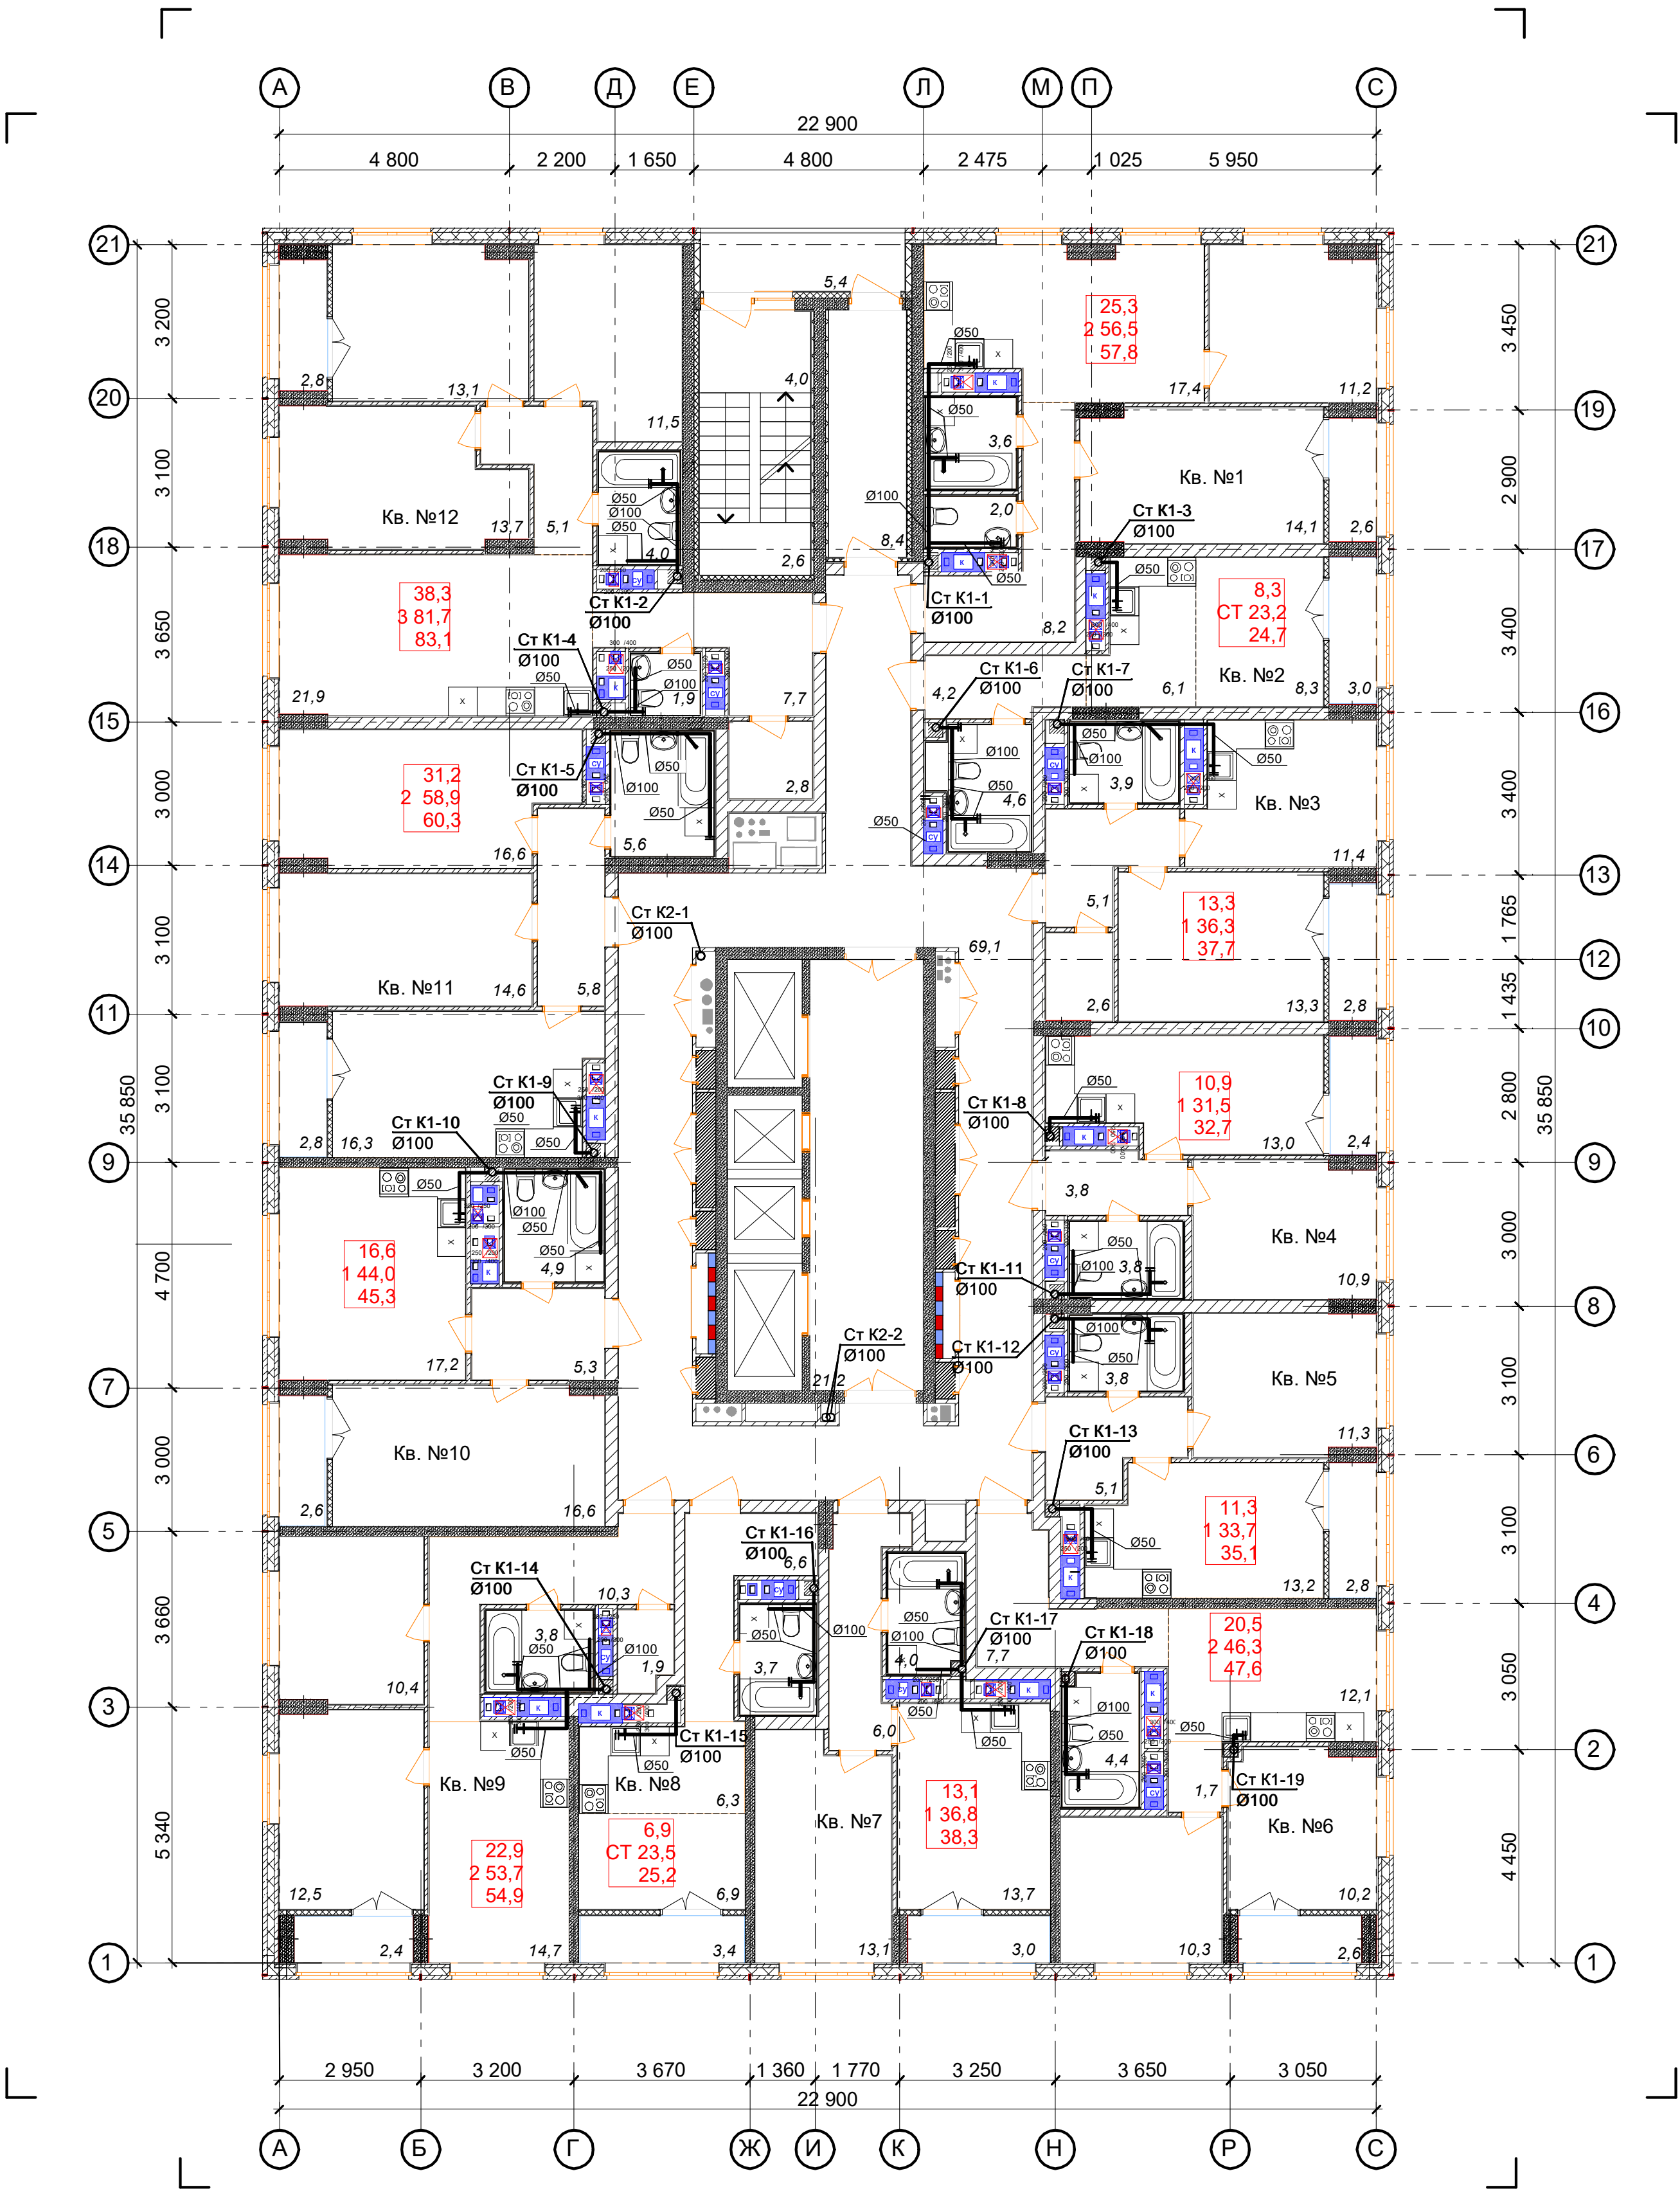

Ведомость МОП помещений 14-15 этажей			Экспликация 1-к кв. №4 14-15 этажей			Экспликация 2-к кв. №9 14-15 этажей		
№ по плану	Наименование	Площадь	№ по плану	Наименование	Площадь	№ по плану	Наименование	Площадь
1	Лоджия	5,4	1	Жилая комната	10,9	1	Жилая комната	12,5
2	Лестничная площадка	4,0	2	Кухня	13,0	2	Жилая комната	10,4
3	Тамбур	8,4	3	Коридор	3,8	3	Кухня	14,7
4	Коридор	69,1	4	Сс/у	3,8	4	Коридор	10,3
5	Лифтовый холл	21,2	5	Лоджия	2,4	5	Сс/у	3,8
		108,1 м²			33,9 м²	6	Гардероб	1,9
					32,7 м²			
			Экспликация 1-к кв. №5 14-15 этажей			7	Лоджия	2,4
								56,0 м²
								54,8 м²
			Экспликация 2-к кв. №1 14-15 этажей			Экспликация 1-к кв. №10 14-15 этажей		
№ по плану	Наименование	Площадь	№ по плану	Наименование	Площадь	№ по плану	Наименование	Площадь
1	Жилая комната	14,1	1	Жилая комната	11,3	1	Жилая комната	16,6
2	Жилая комната	11,2	2	Кухня	13,2	2	Кухня	17,2
3	Кухня	17,4	3	Коридор	5,1	3	Кухня	17,2
4	Коридор	8,2	4	Сс/у	3,8	4	Сс/у	4,9
5	Сс/у	2,0	5	Лоджия	2,8	5	Коридор	5,3
6	Ванная	3,6			36,2 м²	6	Лоджия	2,6
7	Лоджия	2,6			34,8 м²			46,6 м²
		59,1 м²	Экспликация 2-к кв. №6 14-15 этажей					45,3 м²
		57,8 м²	№ по плану	Наименование	Площадь	Экспликация 2-к кв. №11 14-15 этажей		
Экспликация СТУДИЯ кв. №2 14-15 этажей						№ по плану	Наименование	Площадь
№ по плану	Наименование	Площадь	1	Жилая комната	10,2	1	Жилая комната	14,6
1	Жилая комната	8,3	2	Жилая комната	10,3	2	Жилая комната	16,6
2	Кухня-ниша	6,1	3	Кухня	12,1	3	Коридор	5,8
3	Коридор	4,2	4	Коридор	9,4	4	Кухня	16,3
4	Сс/у	4,6	5	Сс/у	4,4	5	Сс/у	5,6
5	Лоджия	3,0	6	Лоджия	2,6	6	Лоджия	2,8
		26,2 м²			1,3			61,7 м²
		24,7 м²	Экспликация 1-к кв. №7 14-15 этажей					60,3 м²
Экспликация 1-к кв. №3 14-15 этажей			№ по плану	Наименование	Площадь	Экспликация 3-к кв. №12 14-15 этажей		
№ по плану	Наименование	Площадь				№ по плану	Наименование	Площадь
1	Жилая комната	13,3	1	Жилая комната	13,1	1	Жилая комната	13,7
2	Кухня	11,4	2	Кухня	13,7	2	Жилая комната	13,1
3	Коридор	5,1	3	Коридор	6,0	3	Жилая комната	11,5
4	Сс/у	3,9	4	Сс/у	4,0	4	Кухня	21,9
5	Гардероб	2,6	5	Лоджия	3,0	5	Коридор	12,8
6	Лоджия	2,8			39,8 м²	6	Сс/у	4,0
		39,1 м²	Экспликация СТУДИЯ кв. №8 14-15 этажей			7	С/у	1,9
		37,7 м²	№ по плану	Наименование	Площадь	8	Гардероб	2,8
						9	Лоджия	2,8
			1	Жилая комната	6,9			84,5 м²
			2	Кухня-ниша	6,3			83,1 м²
			3	Коридор	6,6	Общая площадь квартир (без учета лоджий)		
			4	Сс/у	3,7			539,1 м²
			5	Лоджия	3,4	Общая площадь квартир с учетом лоджий		
					26,9 м²			572,1 м²
					25,2 м²	Общая площадь квартир с учетом лоджий с коэф. 0,5		
								555,6 м²

На планах и схемах даны номинальные (условные) диаметры трубопроводов.

СОПАСОВАНО

Изм. №

Подпись и дата

Изм. №


Подпись и дата

Изм. №

Подпись и дата


Изм. №

Подпись и дата

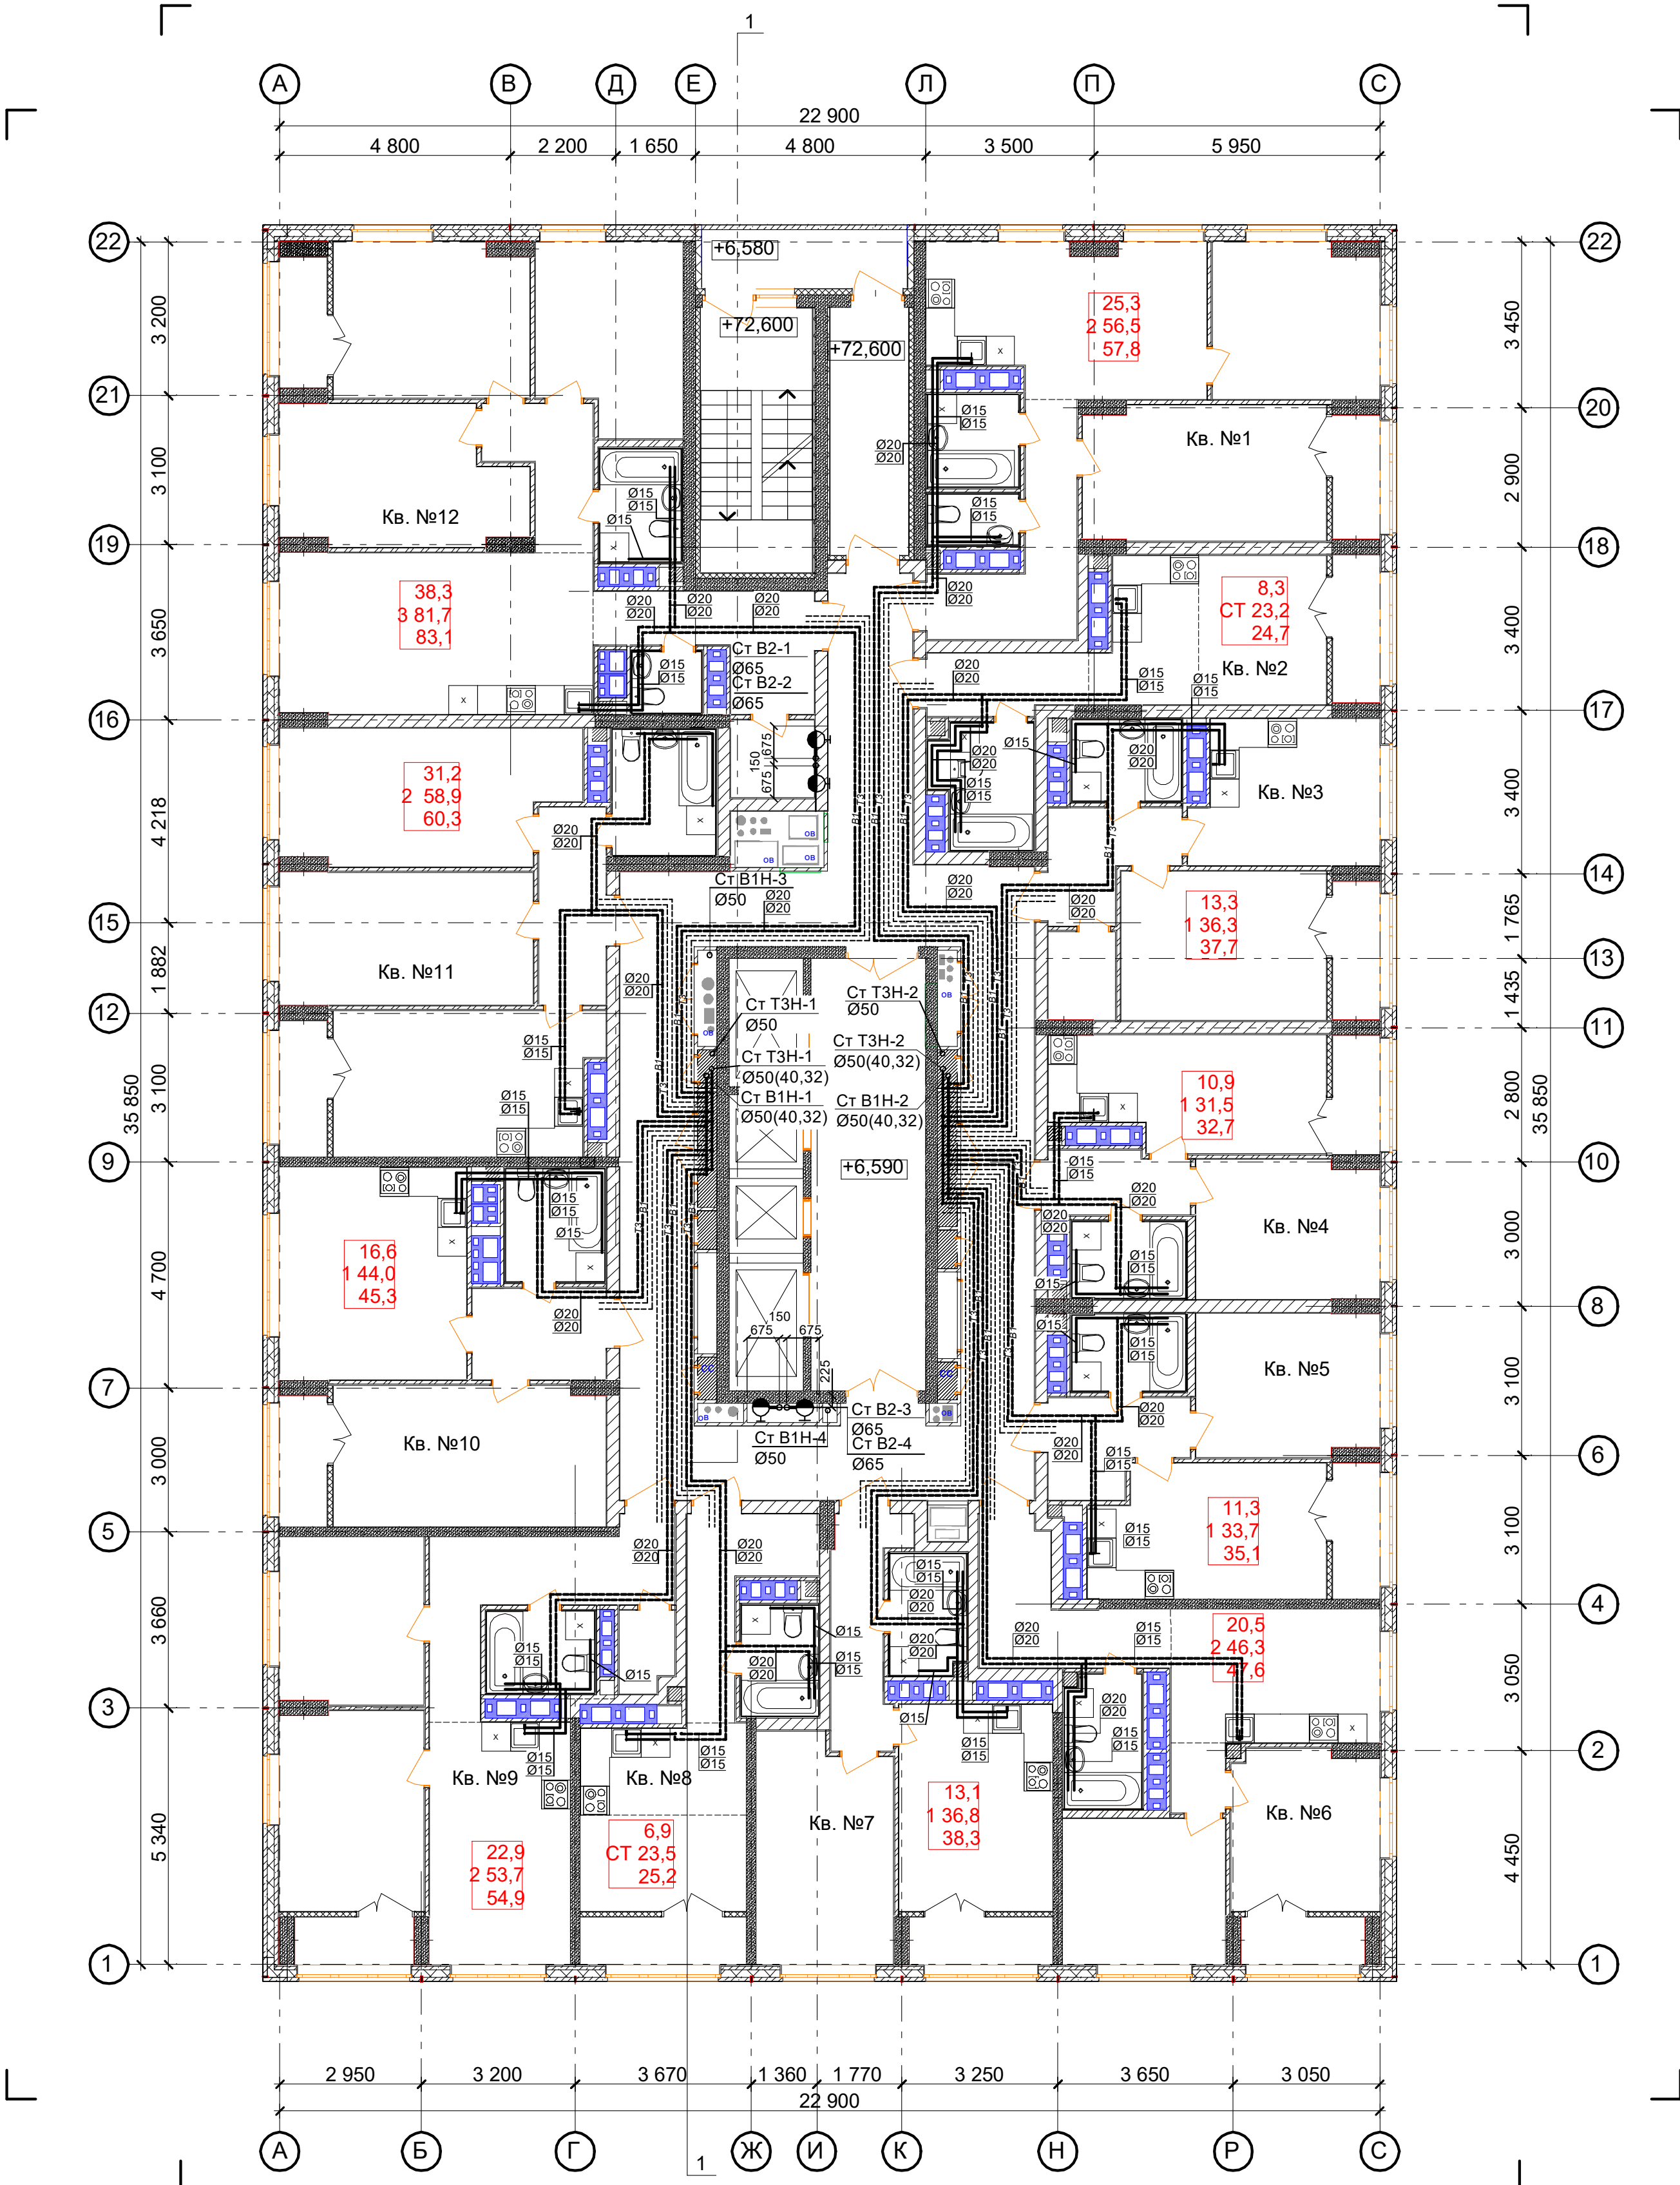

Ведомость МОП помещений 16-25 этажей			Экспликация 1-к кв. №4 16-25 этажей			Экспликация 2-к кв. №9 16-25 этажей		
№ по плану	Наименование	Площадь	№ по плану	Наименование	Площадь	№ по плану	Наименование	Площадь
1	Лоджия	5,3	1	Жилая комната	10,9	1	Жилая комната	12,5
2	Лестничная площадка	6,6	2	Кухня	13,0	2	Жилая комната	10,4
3	Тамбур	8,4	3	Коридор	3,8	3	Кухня	14,7
4	Коридор	69,1	4	Сс/у	3,8	4	Коридор	10,3
5	Лифтовый холл	21,2	5	Лоджия	2,4	5	Сс/у	3,8
		110,6 м²			33,9 м²	6	Гардероб	1,9
					32,7 м²			
			Экспликация 1-к кв. №5 16-25 этажей			7	Лоджия	2,4
			№ по плану	Наименование	Площадь			56,0 м²
								54,8 м²
			Экспликация 2-к кв. №1 16-25 этажей			Экспликация 1-к кв. №10 16-25 этажей		
№ по плану	Наименование	Площадь	1	Жилая комната	11,3	№ по плану	Наименование	Площадь
			2	Кухня	13,2			
1	Жилая комната	14,1	3	Коридор	5,1	1	Жилая комната	16,6
2	Жилая комната	11,2	4	Сс/у	3,8	2	Кухня	17,2
3	Кухня	17,4	5	Лоджия	2,8	3	Сс/у	4,9
4	Коридор	8,2			36,2 м²	4	Коридор	5,3
5	Сс/у	2,0			34,8 м²	5	Лоджия	2,6
6	Ванная	3,6	Экспликация 2-к кв. №6 16-25 этажей					46,6 м²
7	Лоджия	2,6	№ по плану	Наименование	Площадь			45,3 м²
		59,1 м²				Экспликация 2-к кв. №11 16-25 этажей		
			1	Жилая комната	10,2	№ по плану	Наименование	Площадь
			2	Жилая комната	10,3			
			3	Кухня	12,1	1	Жилая комната	14,6
			4	Коридор	9,4	2	Жилая комната	16,6
1	Жилая комната	8,3	5	Сс/у	4,4	3	Коридор	5,8
2	Кухня-ниша	6,1	6	Лоджия	2,6	4	Кухня	16,3
3	Коридор	4,2			49,0 м²	5	Сс/у	5,6
4	Сс/у	4,6	Экспликация 1-к кв. №7 16-25 этажей			6	Лоджия	2,8
5	Лоджия	3,0	№ по плану	Наименование	Площадь			61,7 м²
		26,2 м²						60,3 м²
			1	Жилая комната	13,1	Экспликация 3-к кв. №12 16-25 этажей		
			2	Кухня	13,7	№ по плану	Наименование	Площадь
			3	Коридор	6,0			
1	Жилая комната	13,3	4	Сс/у	4,0	1	Жилая комната	13,7
2	Кухня	11,4	5	Лоджия	3,0	2	Жилая комната	13,1
3	Коридор	5,1			39,8 м²	3	Жилая комната	11,5
4	Сс/у	3,9	Экспликация СТУДИЯ кв. №8 16-25 этажей			4	Кухня	21,9
5	Гардероб	2,6	№ по плану	Наименование	Площадь	5	Коридор	12,8
6	Лоджия	2,8				6	Сс/у	4,0
		39,1 м²	1	Жилая комната	6,9	7	С/у	1,9
			2	Кухня-ниша	6,3	8	Гардероб	2,8
			3	Коридор	6,6	9	Лоджия	2,8
			4	Сс/у	3,7			84,5 м²
			5	Лоджия	3,4			83,1 м²
					26,9 м²	Общая площадь квартир (без учета лоджий)		
					25,2 м²	Общая площадь квартир с учетом лоджий		
						Общая площадь квартир с учетом лоджий с коэф. 0,5		

Схемы привязок стояков в нишах.

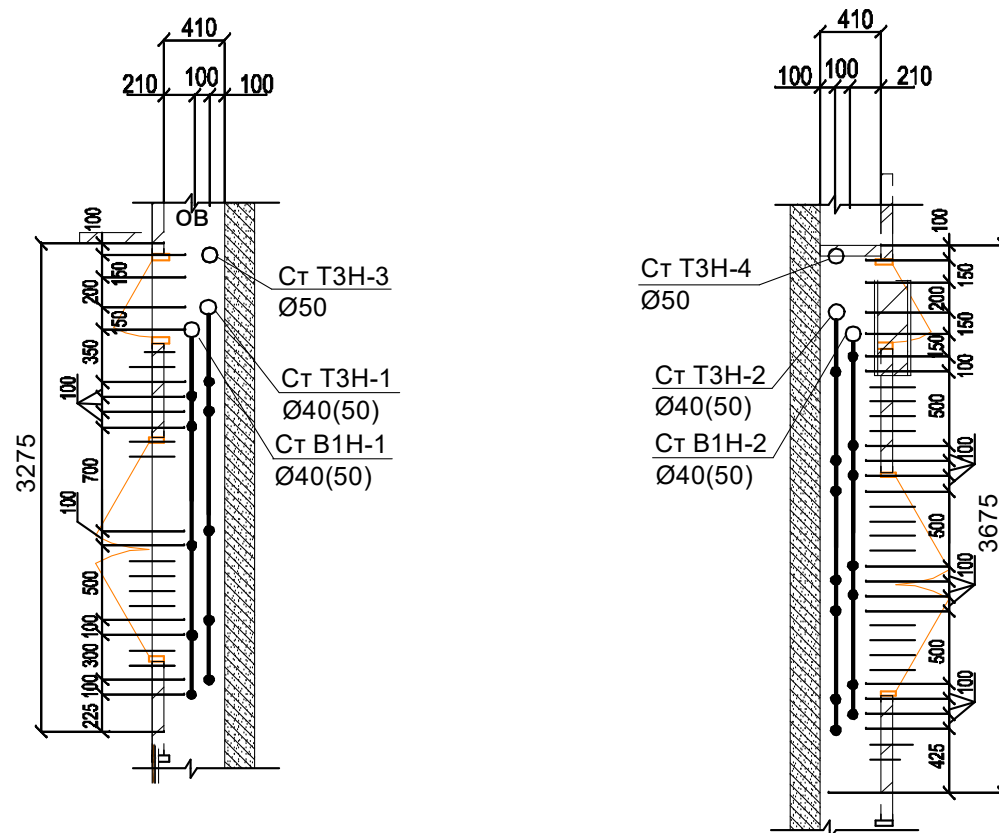

На планах и схемах даны номинальные (условные) диаметры трубопроводов.

						АП 42/07-22-ВК			
						Многоквартирный жилой дом со встроенными помещениями общественного назначения №42 (по генплану), расположенный в ЖК "Анжуйский парк" в Котловском районе Нижегородской области			
Изм.	Кол.	Лист	№ док.	Подпись	Дата	Внутренние сети водопровода и канализации	стадия	лист	листов
ГИП		Соколова			11.22		Р	14	
Исполнит.		Аксюнич							
Исполнит.		Прокопьева							
Н.контр.		Аксюнич							
						План 16-25 этажей с сетями водопровода. Схемы привязок стояков в нишах	ООО "АПМ"Прспект"		

