


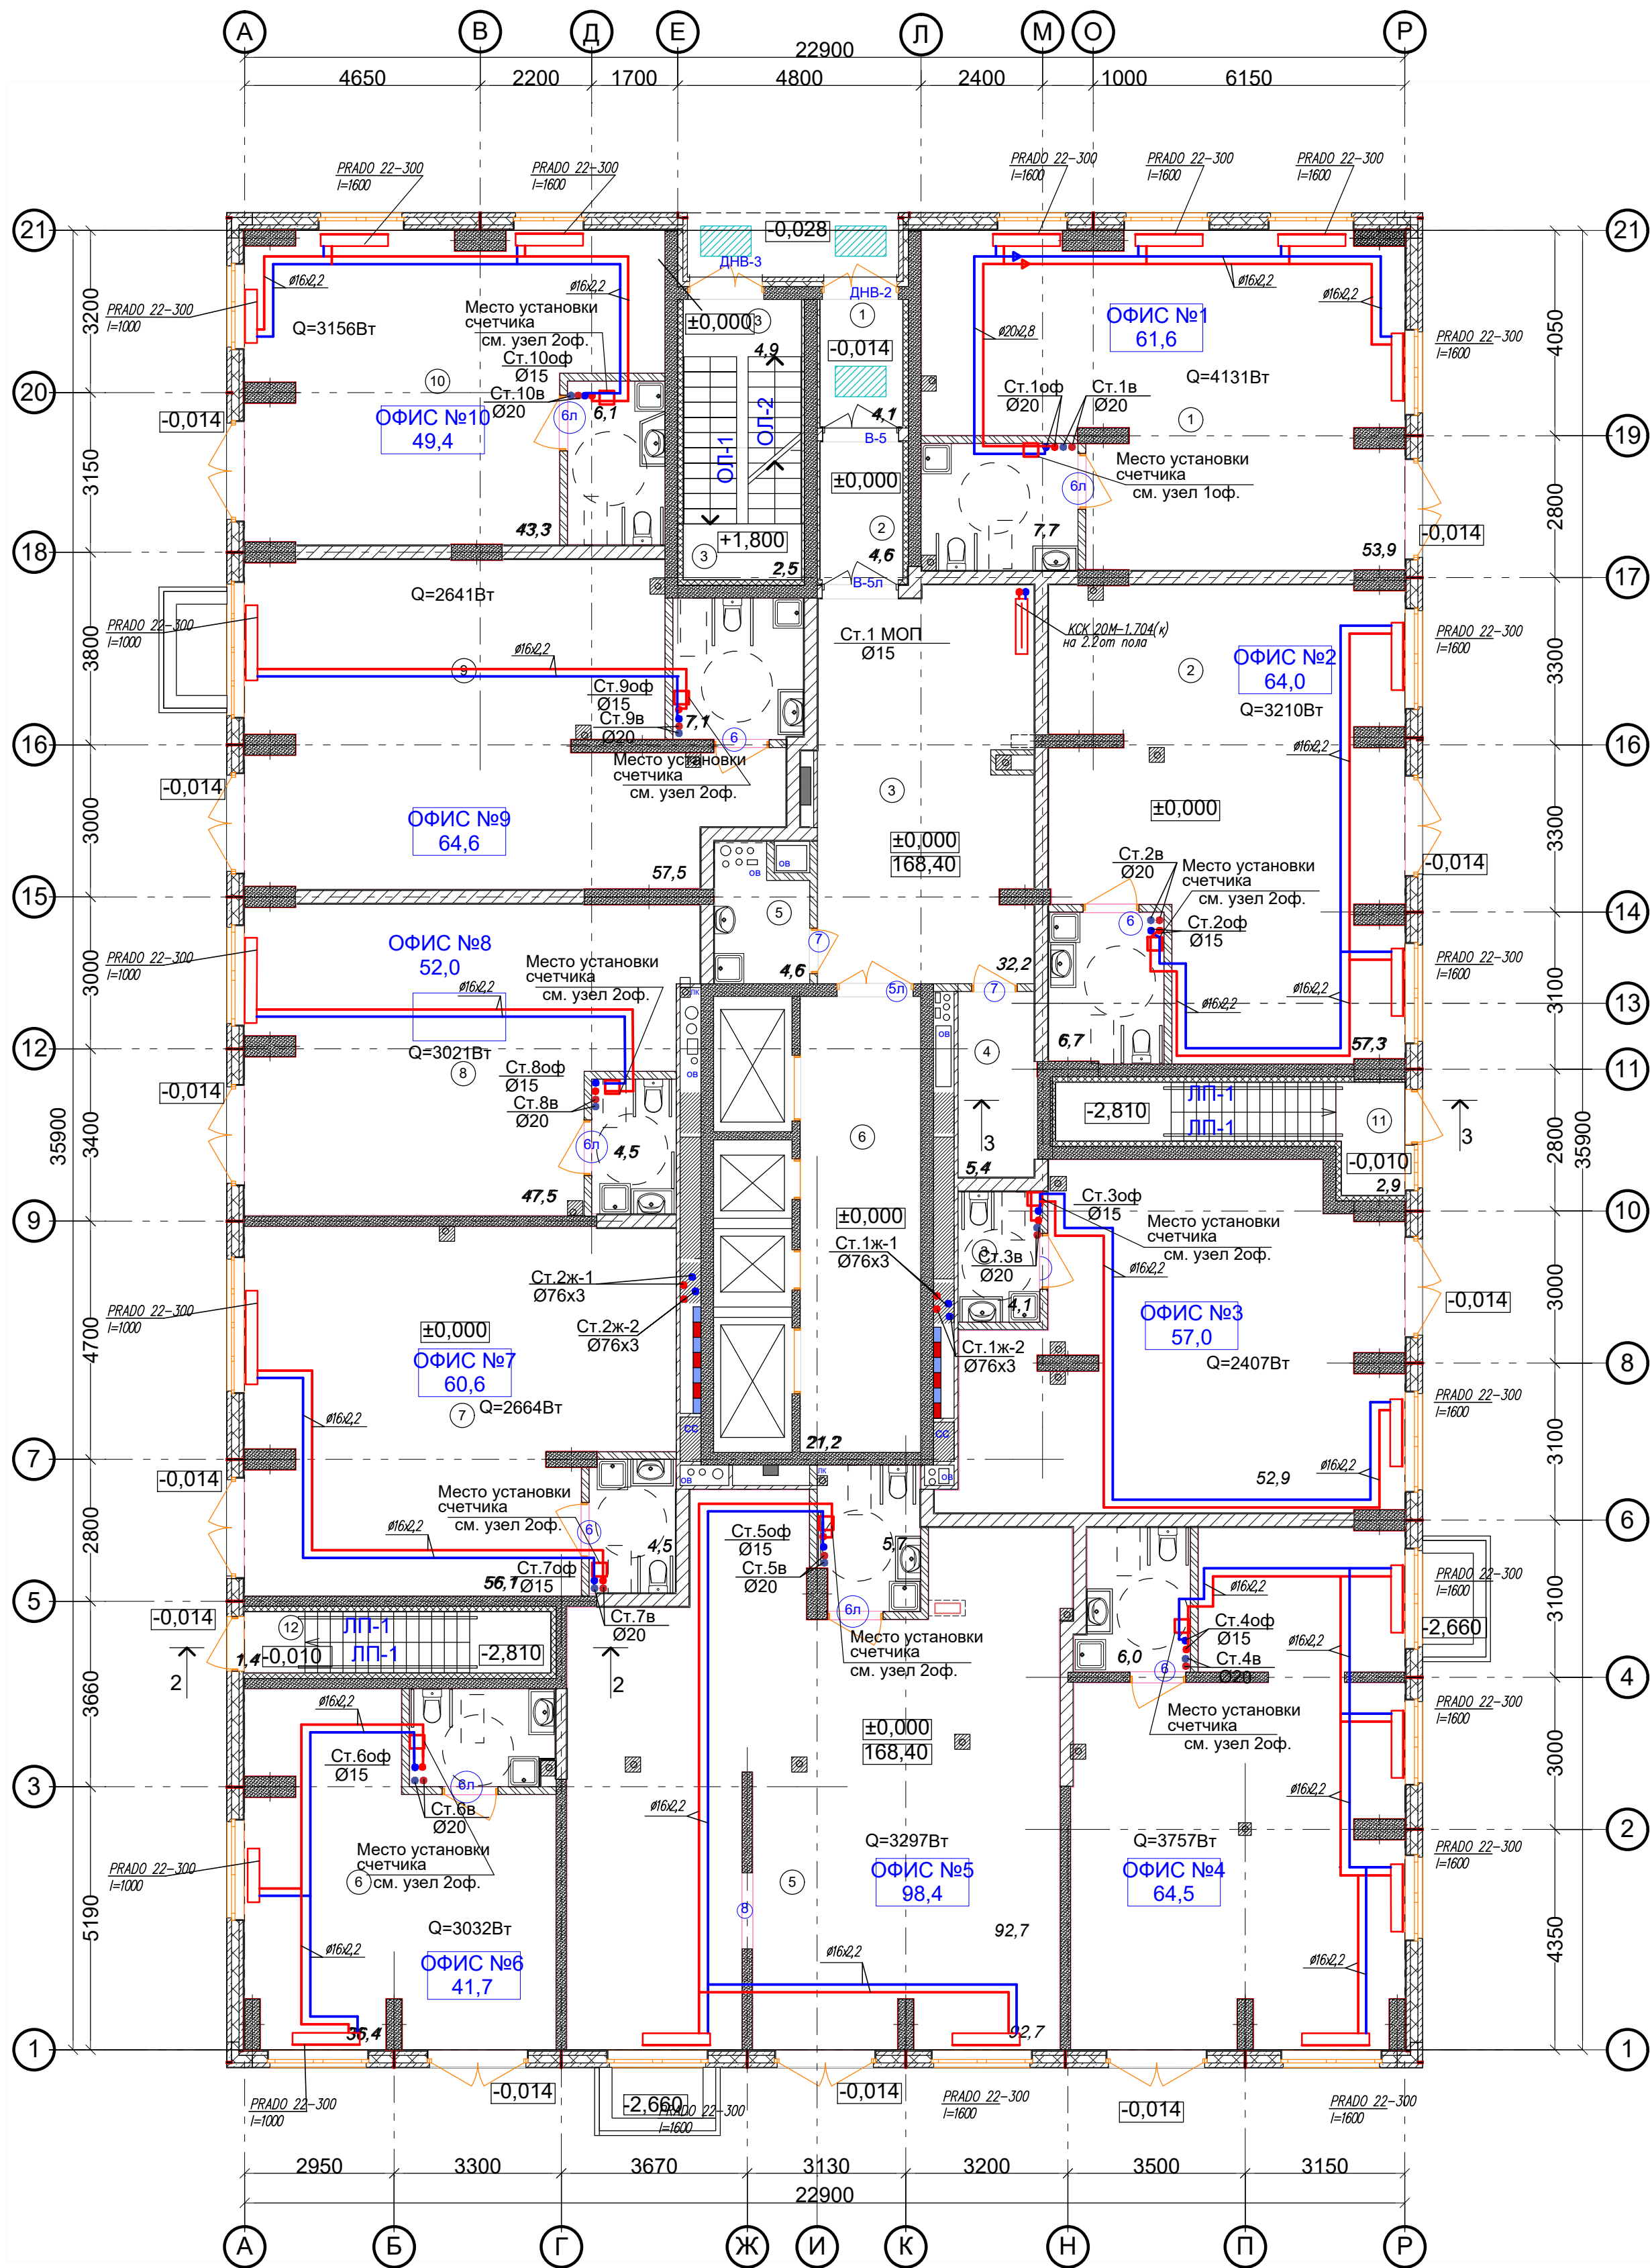


Экспликация помещений офисов			Ведомость МОП помещений 1 этажа		
№ по плану	Наименование	Площадь	№ по плану	Наименование	Площадь
1	ОФИС №1	61,6	1	Тамбур	4,1
2	ОФИС №2	64,0	2	Тамбур	4,6
3	ОФИС №3	57,0	3	Лестничная площадка	7,4
4	ОФИС №4	64,5	3	Холл	32,2
5	ОФИС №5	98,4	4	Колясочная	5,4
6	ОФИС №6	41,7	5	КУИ	4,6
7	ОФИС №7	60,6	6	Лифтовый холл	21,2
8	ОФИС №8	52,0			
9	ОФИС №9	64,6			
10	ОФИС №10	49,4			
11	Площадка в подвал	5,8			
12	Площадка в подвал	2,8			
		622,4 м²			

Условные обозначения:

- Подводящий трубопровод отопления
- Обратный трубопровод отопления
- Рadiator
- Конвектор
- Спускник
- Запорно-балансировочный клапан
- Автоматический балансировочный клапан

АП4/05-21-ОВ					
Многоквартирный жилой дом со встроенными помещениями общественного назначения №4 (по генплану), расположенный в ЖК "Анкудиновский парк" в Кстовском районе Нижегородской области					
Изм.	Кол.уч.	Лист	Ндок.	Подп.	Дата
ГИП		Соколова О.В.			12.21
Разработал		Салькина Л.Г.			12.21
Н. контр.		Ильичева М.М.			12.21
Жилой дом				Стадия	Лист
Отопление. План 1 этажа.				Р	3
				Листов	
				ПРОСПЕКТ	
				архитектурная проектная мастерская	

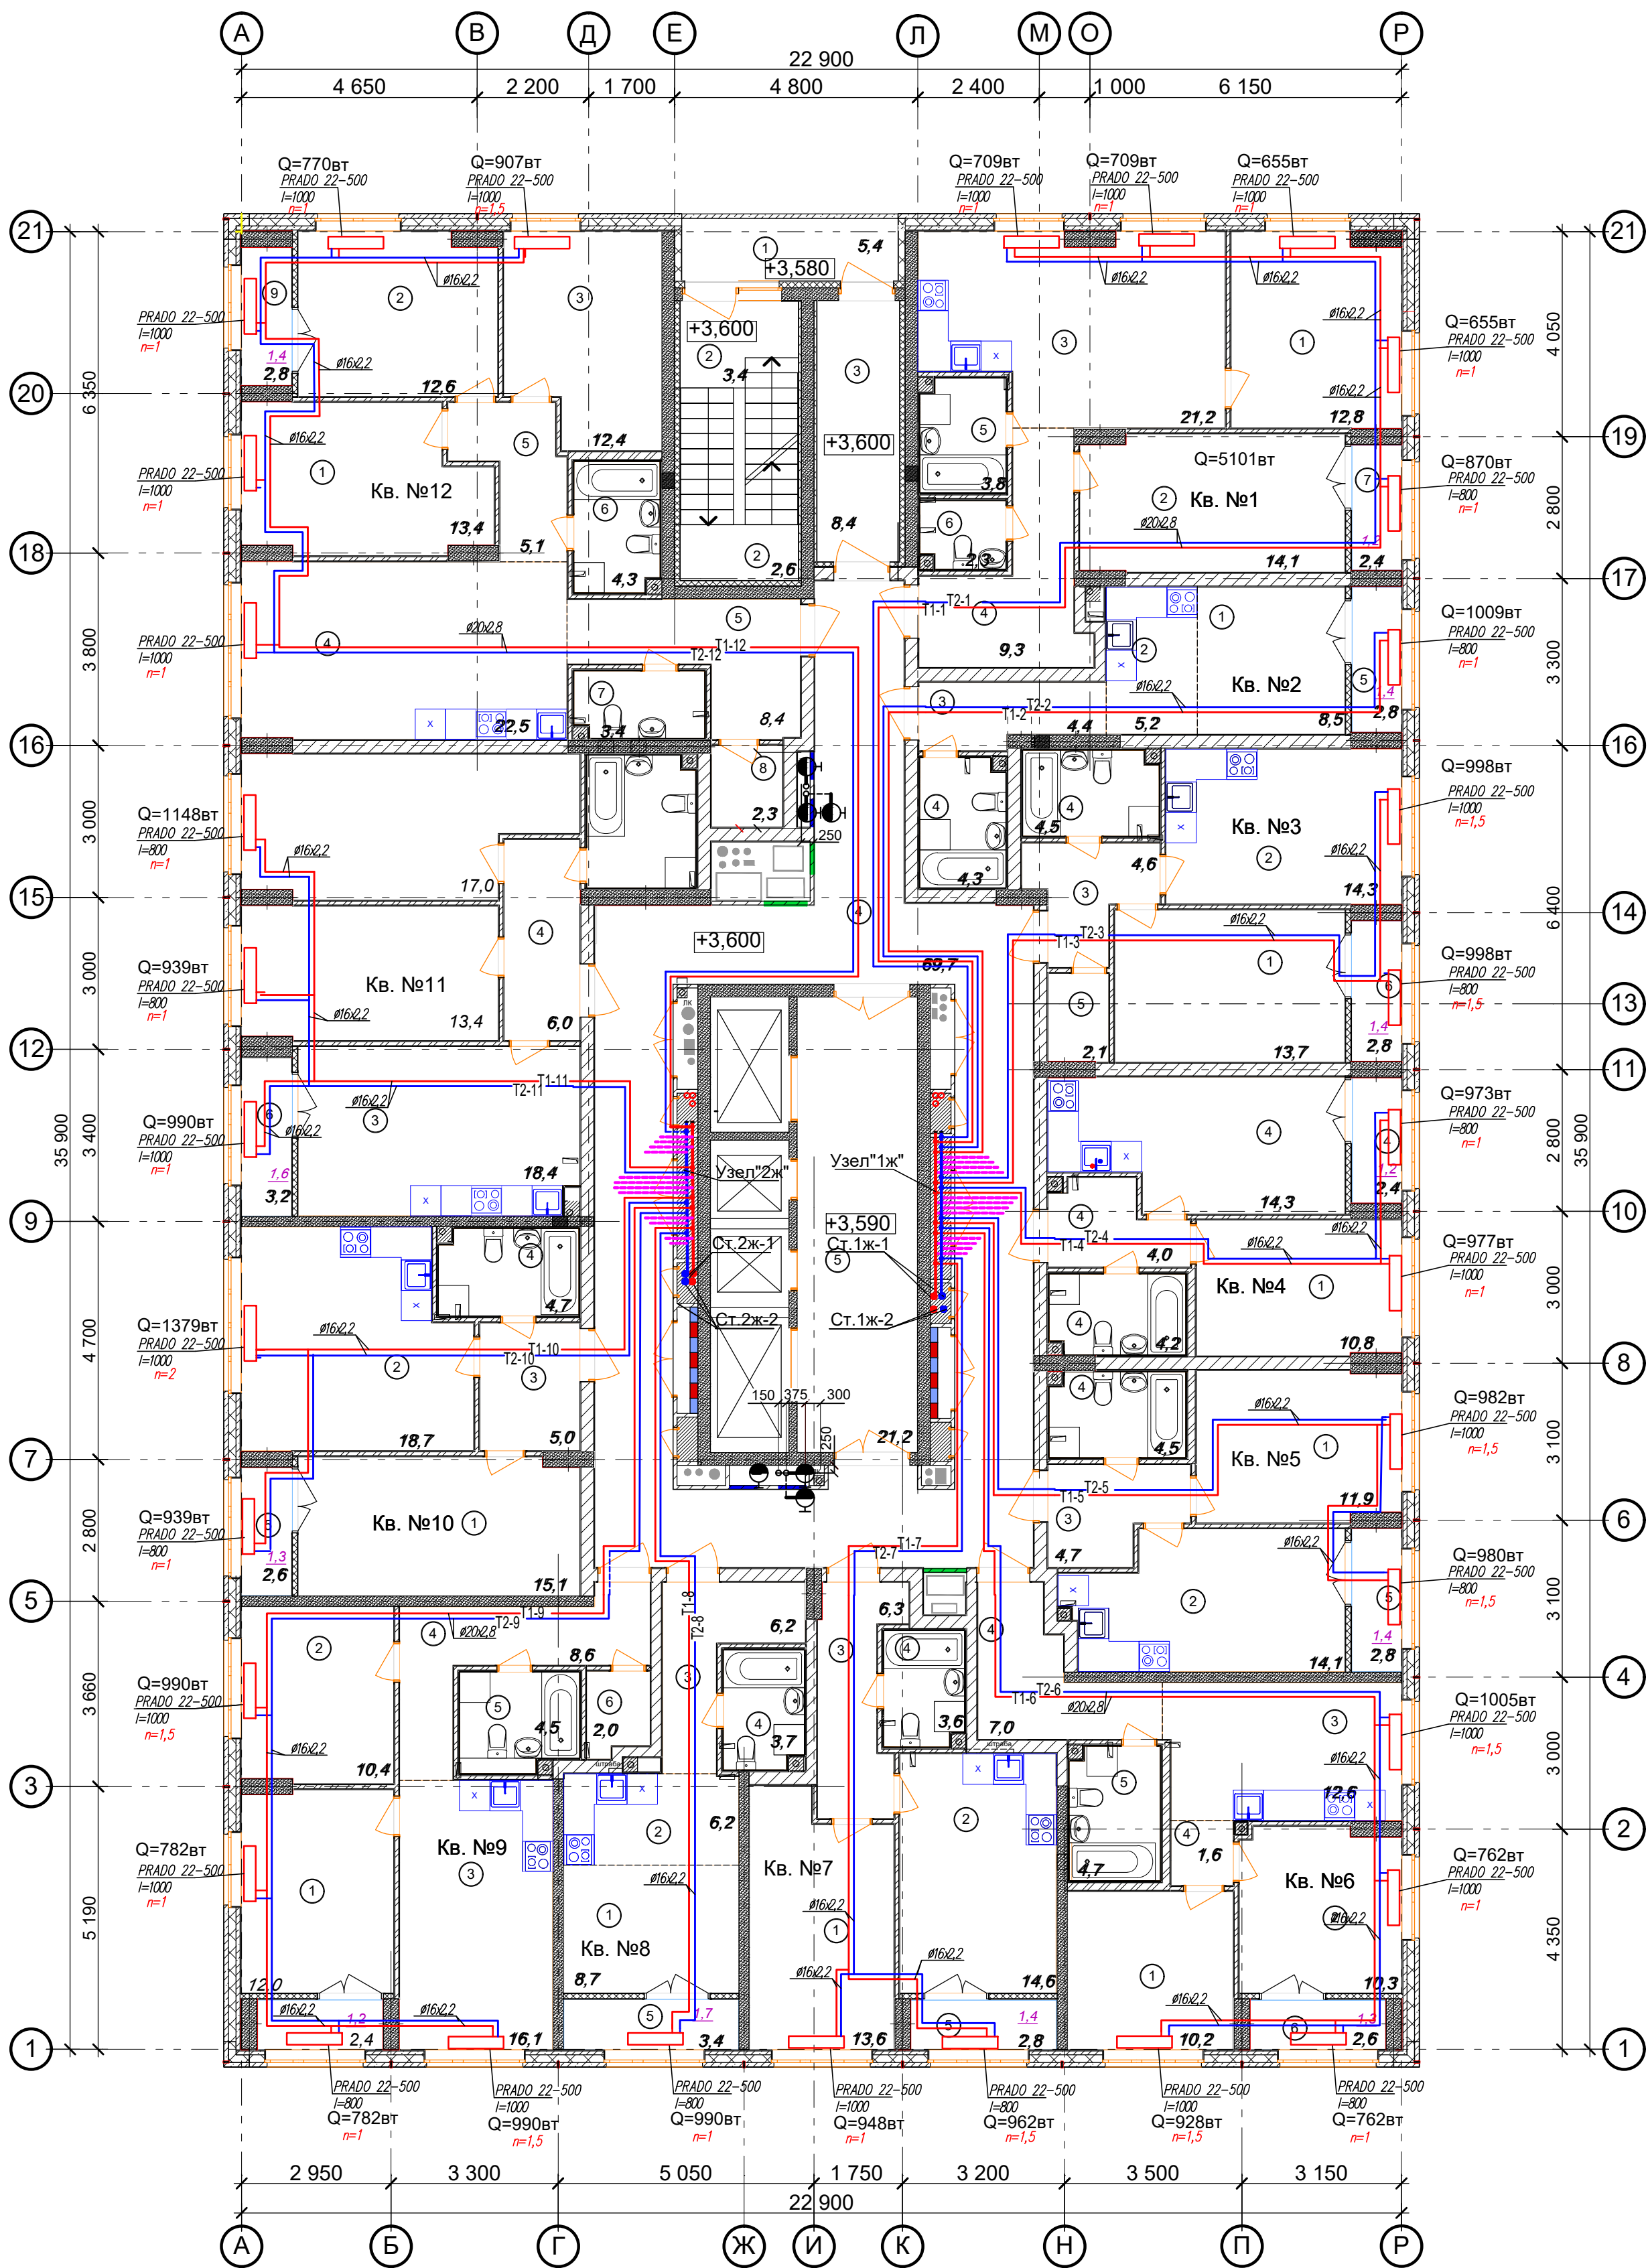


Экспликация 2-к кв. №1			Экспликация 1-к кв. №5		Экспликация 1-к кв. №10			
№ по плану	Наименование	Площадь	№ по плану	Наименование	Площадь	№ по плану	Наименование	Площадь
1	Жилая комната	12,8	1	Жилая комната	11,9	1	Жилая комната	15,1
2	Жилая комната	14,1	2	Кухня	14,1	2	Кухня	18,7
3	Кухня	21,2	3	Коридор	4,7	3	Коридор	5,0
4	Коридор	9,3	4	Сс/у	4,5	4	Сс/у	4,7
5	Ванная	3,8	5	Лоджия	2,8 1,4	5	Лоджия	2,6 1,3
6	С/у	2,3			38,0 м² 36,6м²			46,1 м² 44,8м²
7	Лоджия	2,4 1,2			65,9 м² 64,7м²			

Экспликация СТУДИЯ кв. №2			Экспликация 2-к кв. №6		Экспликация 2-к кв. №11			
№ по плану	Наименование	Площадь	№ по плану	Наименование	Площадь	№ по плану	Наименование	Площадь
1	Жилая комната	8,5	1	Жилая комната	10,2	1	Жилая комната	17,0
2	Кухня-ниша	5,2	2	Жилая комната	10,3	2	Жилая комната	13,4
3	Коридор	4,4	3	Кухня	12,6	3	Кухня	18,4
4	Сс/у	4,3	4	Коридор	8,6	4	Коридор	6,0
5	Лоджия	2,8 1,4	5	Сс/у	4,7	5	Сс/у	5,6
		25,2 м² 23,8м²	6	Лоджия	2,6 1,3	6	Лоджия	3,2 1,6


Экспликация 1-к кв. №3			Экспликация 1-к кв. №7		Экспликация 3-к кв. №12			
№ по плану	Наименование	Площадь	№ по плану	Наименование	Площадь	№ по плану	Наименование	Площадь
1	Жилая комната	13,7	1	Жилая комната	13,6	1	Жилая комната	13,4
2	Кухня	14,3	2	Кухня	14,6	2	Жилая комната	12,6
3	Коридор	4,6	3	Коридор	6,3	3	Жилая комната	12,4
4	Сс/у	4,5	4	Сс/у	3,6	4	Кухня	22,5
5	Гардероб	2,1	5	Лоджия	2,8 1,4	5	Коридор	13,5
6	Лоджия	2,8 1,3			40,9 м² 39,5м²	6	Сс/у	4,3

Экспликация СТУДИЯ кв. №8			Экспликация 1-к кв. №8		Экспликация 1-к кв. №9			
№ по плану	Наименование	Площадь	№ по плану	Наименование	Площадь	№ по плану	Наименование	Площадь
1	Жилая комната	8,7	1	Жилая комната	8,7	1	Жилая комната	12,0
2	Кухня-ниша	6,2	2	Кухня-ниша	6,2	2	Жилая комната	10,4
3	Коридор	6,2	3	Коридор	6,2	3	Кухня	16,1
4	Сс/у	3,7	4	Сс/у	3,7	4	Коридор	8,6
5	Лоджия	3,4 1,7	5	Лоджия	3,4 1,7	5	Сс/у	4,5
		28,2 м² 26,5м²			28,2 м² 26,5м²	6	Гардероб	2,0

АП4/05-21-ОВ				Многоквартирный жилой дом со встроенными помещениями общественного назначения №4 (по генплану), расположенный в ЖК "Анкудиновский парк" в Кстовском районе Нижегородской области		
2	Зам.	03.22	Дата	Жилой дом		
Изм.	Коп.	Лист	Недоп.	Отопление. План 2 этажа.		
ГИП	Соколова О.В.	12.21		Стадия	Лист	Листов
Разработал	Салыкина Л.Г.	12.21		Р	4	
Н. контр.	Ильичева М.М.	12.21		ПРОСПЕКТ		

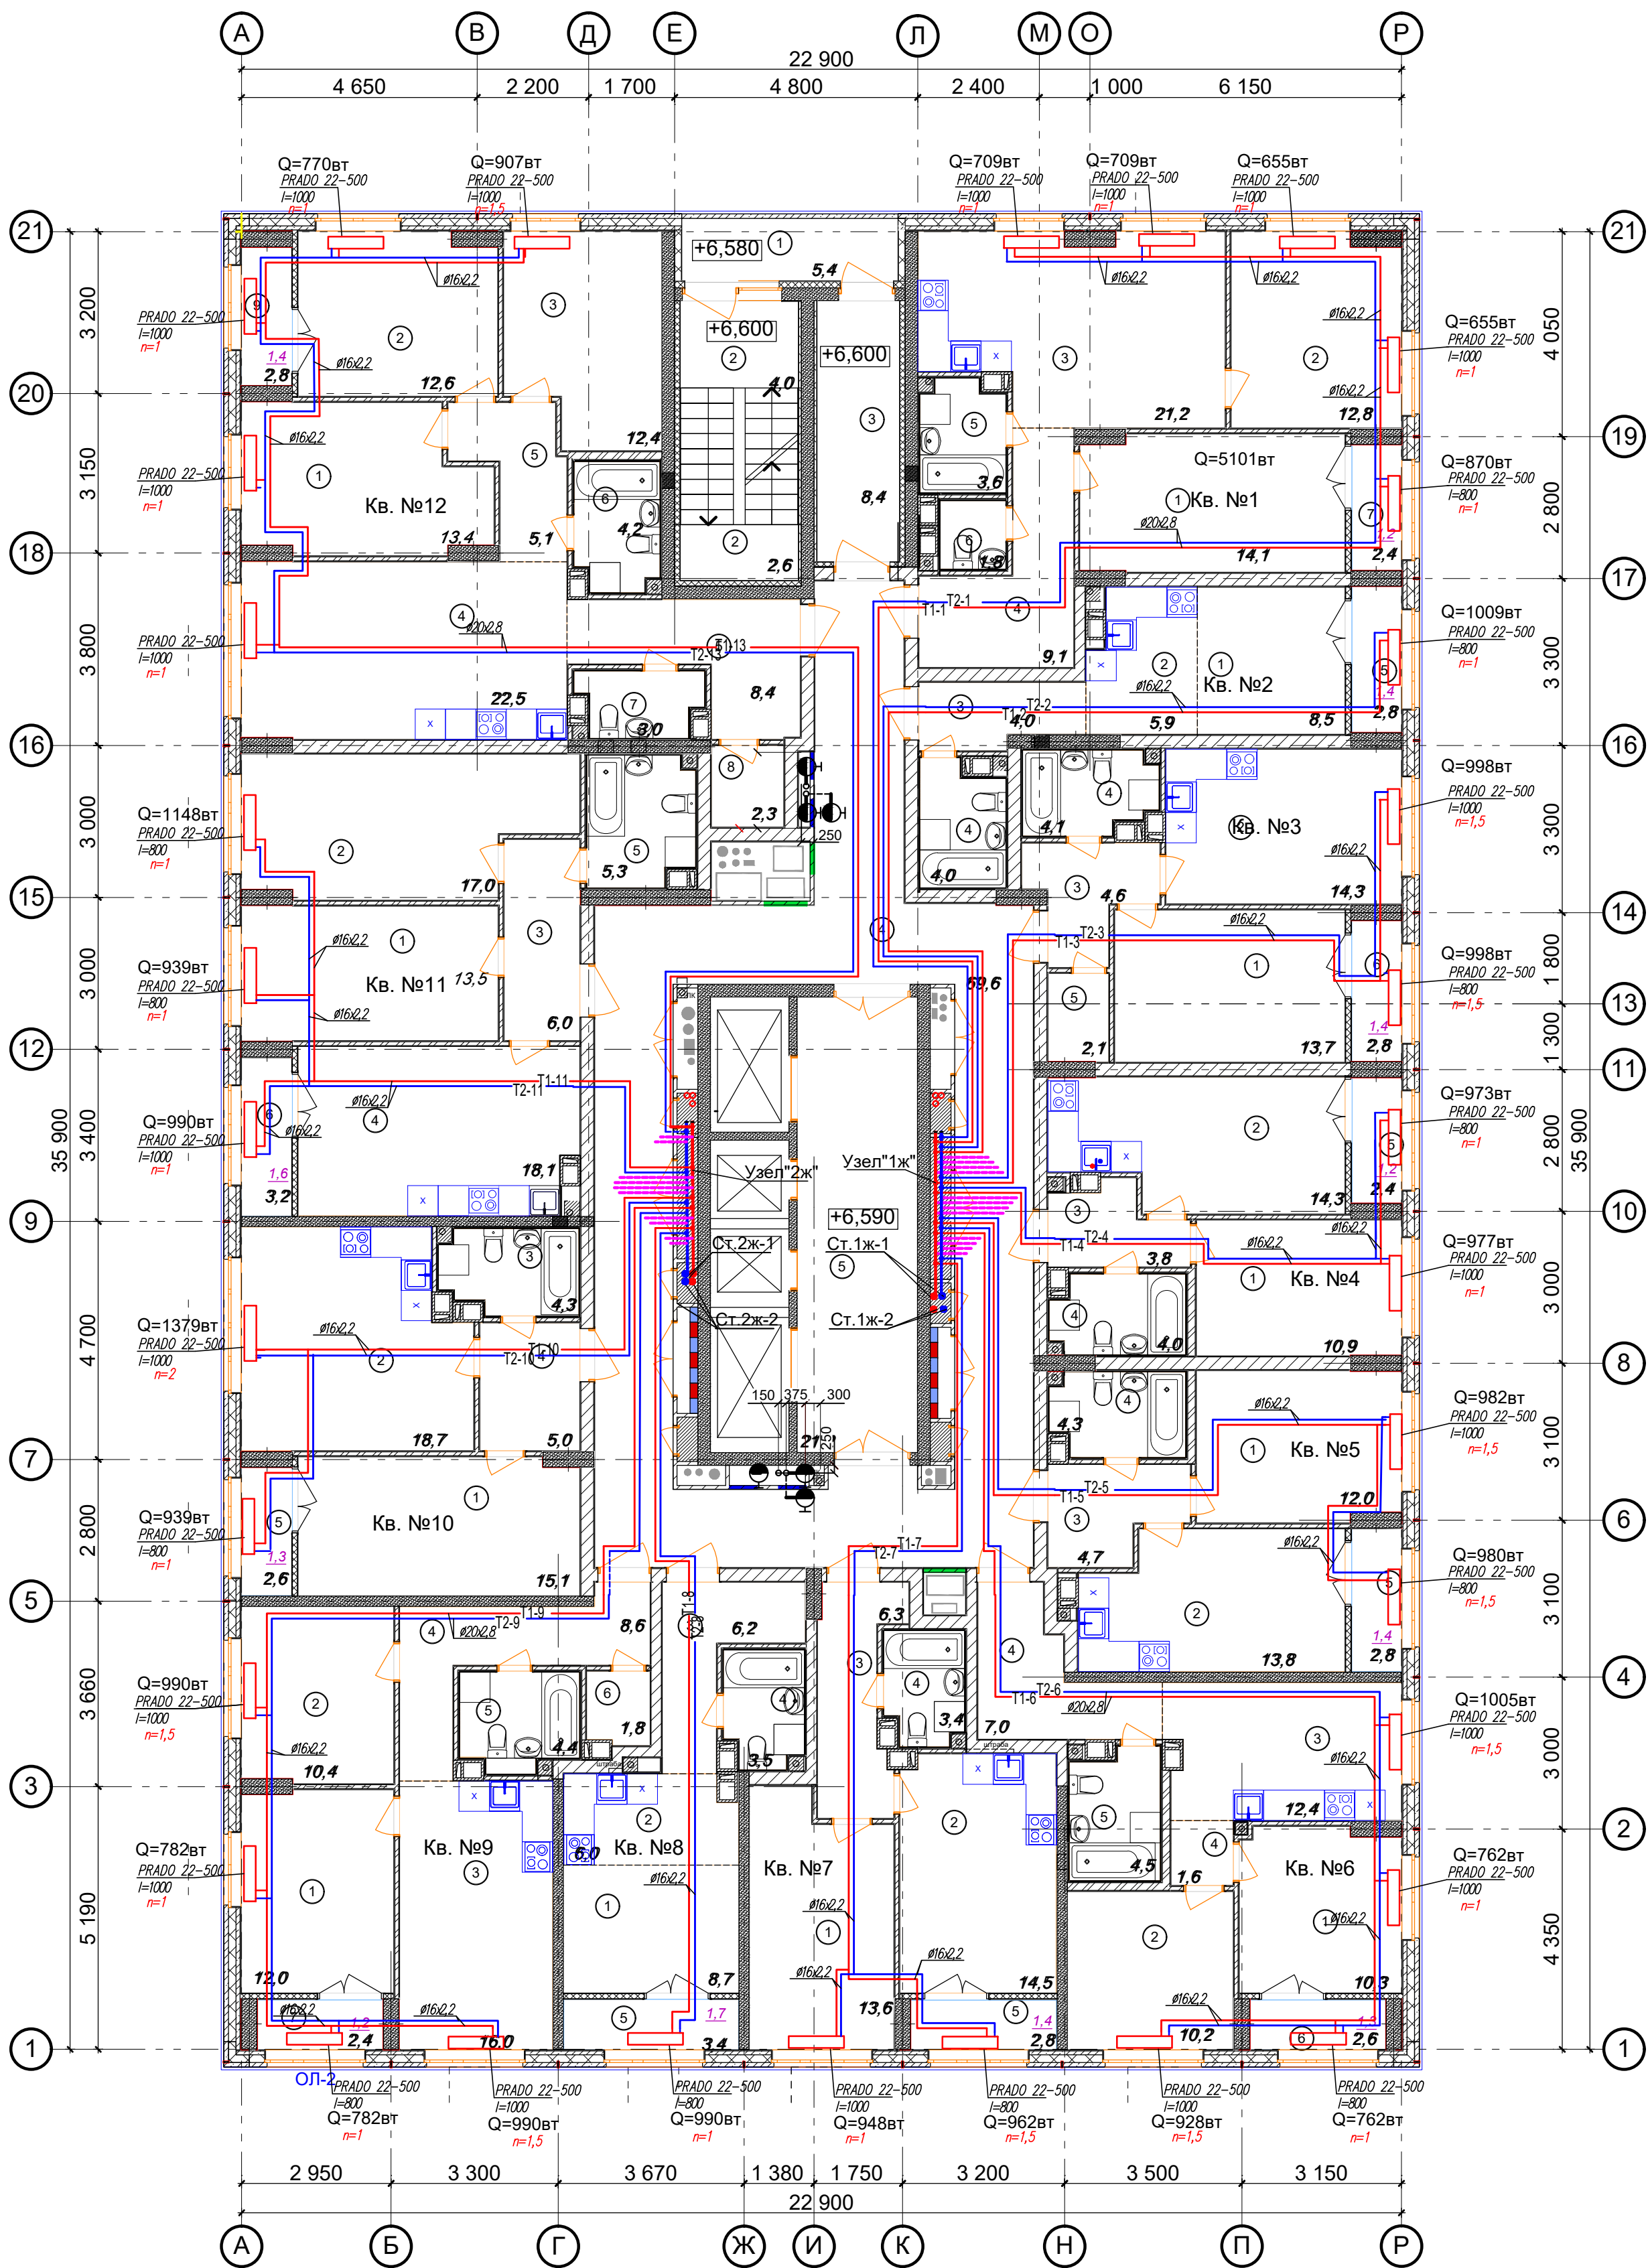


Ведомость МОП помещений 3-11 этажей			Экспликация 1-к кв. №4 3-11 этажей			Экспликация 2-к кв. №9 3-11 этажей		
№ по плану	Наименование	Площадь	№ по плану	Наименование	Площадь	№ по плану	Наименование	Площадь
1	Лоджия	5,4	1	Жилая комната	10,9	1	Жилая комната	12,0
2	Лестничная площадка	6,6	2	Кухня	14,3	2	Жилая комната	10,4
3	Тамбур	8,4	3	Коридор	3,8	3	Кухня	16,0
4	Коридор	69,6	4	Сс/у	4,0	4	Коридор	8,6
5	Лифтовый холл	21,2	5	Лоджия	2,4	5	Сс/у	4,4
		111,2 м²			35,4 м²	6	Гардероб	1,8
			Экспликация 1-к кв. №5 3-11 этажей			7	Лоджия	2,4
			№ по плану	Наименование	Площадь			55,6 м²
								54,4 м²
			Экспликация 2-к кв. №1 3-11 этажей			Экспликация 1-к кв. №10 3-11 этажей		
№ по плану	Наименование	Площадь	1	Жилая комната	12,0	№ по плану	Наименование	Площадь
			2	Кухня	13,8			
1	Жилая комната	14,1	3	Коридор	4,7	1	Жилая комната	15,1
2	Жилая комната	12,8	4	Сс/у	4,3	2	Кухня	18,7
3	Кухня	21,2	5	Лоджия	2,8	3	Сс/у	4,3
4	Коридор	9,1			37,6 м²	4	Коридор	5,0
5	Сс/у	3,6	Экспликация 2-к кв. №6 3-11 этажей			5	Лоджия	2,6
6	С/у	1,8	№ по плану	Наименование	Площадь			45,7 м²
7	Лоджия	2,4				Экспликация 2-к кв. №11 3-11 этажей		
		65,0 м²	1	Жилая комната	10,3	№ по плану	Наименование	Площадь
			2	Жилая комната	10,2			
			3	Кухня	12,4	1	Жилая комната	13,5
			4	Коридор	8,6	2	Жилая комната	17,0
№ по плану	Наименование	Площадь	5	Сс/у	4,5	3	Коридор	6,0
1	Жилая комната	8,5	6	Лоджия	2,6	4	Кухня	18,1
2	Кухня-ниша	5,9			48,6 м²	5	Сс/у	5,3
3	Коридор	4,0	Экспликация 1-к кв. №7 3-11 этажей			6	Лоджия	3,2
4	Сс/у	4,0	№ по плану	Наименование	Площадь			63,1 м²
5	Лоджия	2,8				Экспликация 3-к кв. №12 3-11 этажей		
		25,2 м²	1	Жилая комната	13,6	№ по плану	Наименование	Площадь
			2	Кухня	14,5			
			3	Коридор	6,3	1	Жилая комната	13,4
			4	Сс/у	3,4	2	Жилая комната	12,6
			5	Лоджия	2,8	3	Жилая комната	12,4
					40,6 м²	4	Кухня	22,5
			Экспликация 1-к кв. №3 3-11 этажей			5	Коридор	13,5
№ по плану	Наименование	Площадь	№ по плану	Наименование	Площадь	6	Сс/у	4,2
1	Жилая комната	13,7				7	С/у	3,0
2	Кухня	14,3	1	Жилая комната	8,7	8	Гардероб	2,3
3	Коридор	4,6	2	Кухня-ниша	6,0	9	Лоджия	2,8
4	Сс/у	4,1	3	Коридор	6,2			86,7 м²
5	Гардероб	2,1	4	Сс/у	3,5	Общая площадь квартир (без учета лоджий)		
6	Лоджия	2,8	5	Лоджия	3,4	Общая площадь квартир с учетом лоджий		
		41,6 м²			27,8 м²	Общая площадь квартир с учетом лоджий с коэф. 0,5		
			Экспликация 2-к кв. №8 3-11 этажей			539,9 м²		
			№ по плану	Наименование	Площадь	572,9 м²		
			1	Жилая комната	8,7	556,4 м²		
			2	Кух				

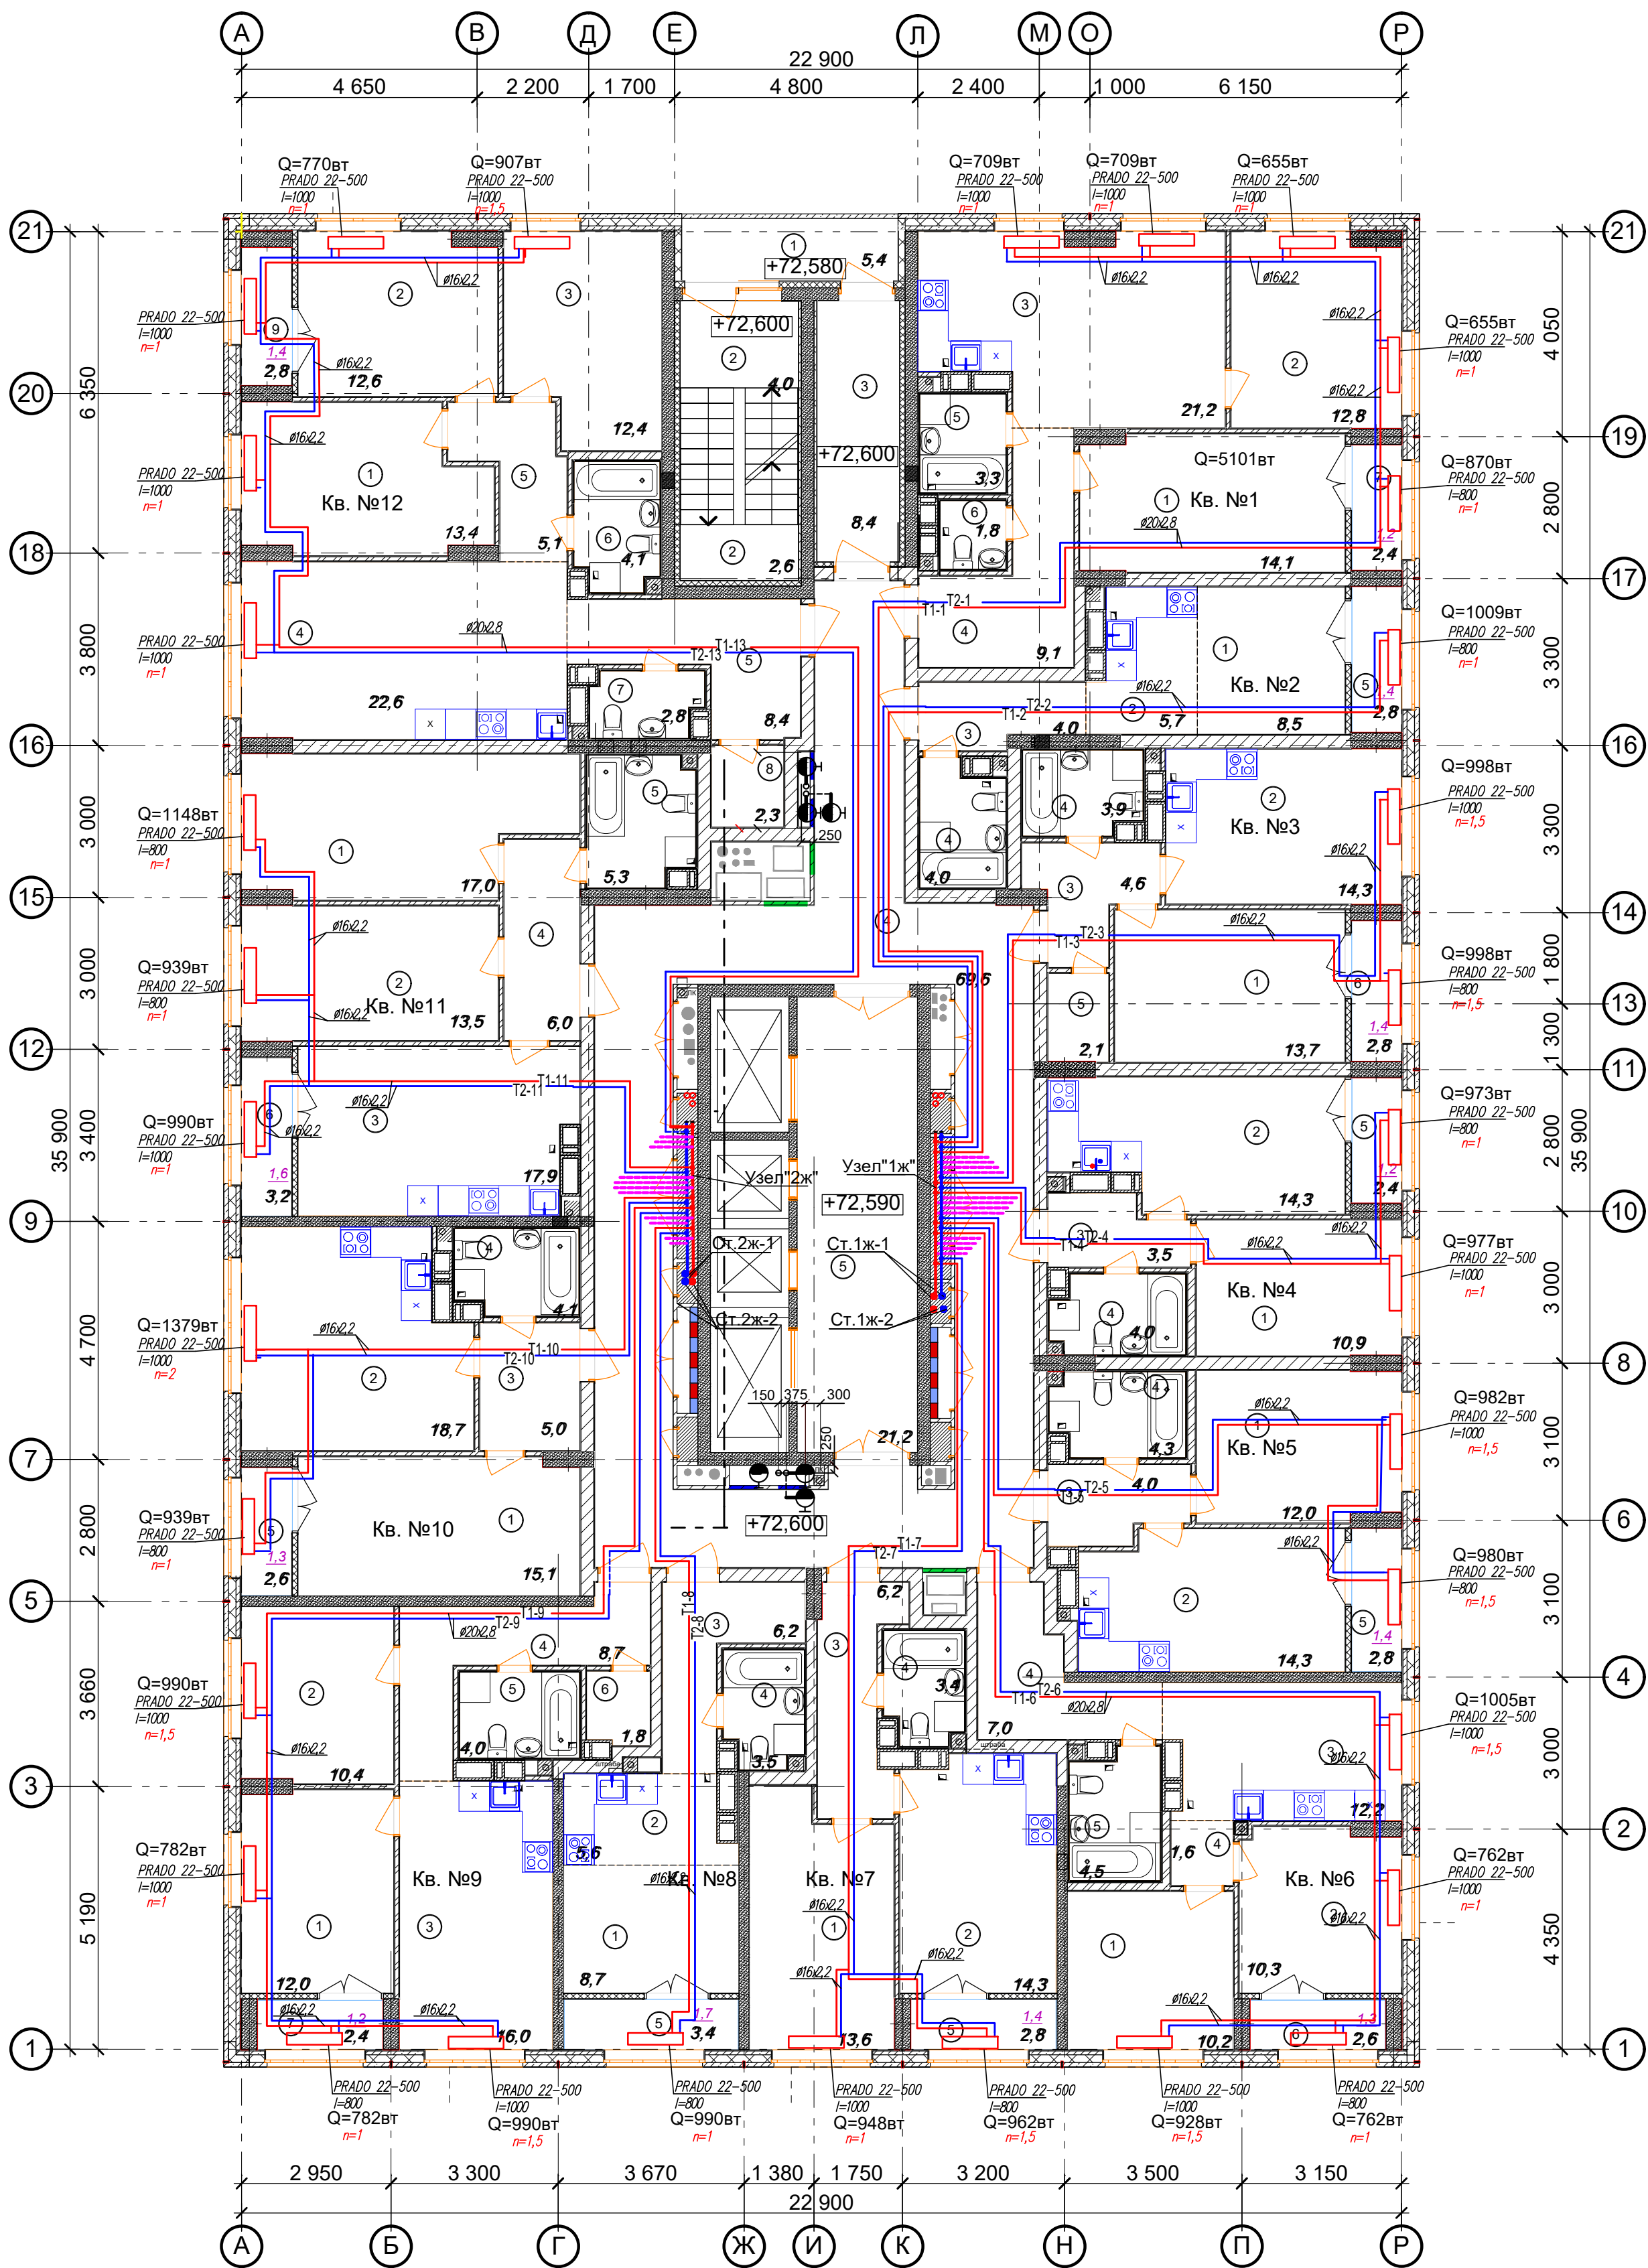

Ведомость МОП помещений 18-24, 25 этажей			Экспликация 1-к кв. №4 18-24, 25 этажей			Экспликация 2-к кв. №9 18-24, 25 этажей		
№ по плану	Наименование	Площадь	№ по плану	Наименование	Площадь	№ по плану	Наименование	Площадь
1	Лоджия	5,4	1	Жилая комната	10,9	1	Жилая комната	12,0
2	Лестничная площадка	6,6	2	Кухня	14,3	2	Жилая комната	10,4
3	Тамбур	8,4	3	Коридор	3,5	3	Кухня	16,0
4	Коридор	69,6	4	Сс/у	4,0	4	Коридор	8,7
5	Лифтовый холл	21,2	5	Лоджия	2,4	5	Сс/у	4,0
		111,2 м²			35,1 м²	6	Гардероб	1,8
			Экспликация 1-к кв. №5 18-24, 25 этажей			7	Лоджия	2,4
								55,3 м²
Экспликация 2-к кв. №1 18-24, 25 этажей			№ по плану	Наименование	Площадь	Экспликация 1-к кв. №10 18-24, 25 этажей		
№ по плану	Наименование	Площадь	1	Жилая комната	12,0	№ по плану	Наименование	Площадь
1	Жилая комната	14,1	2	Кухня	14,3	1	Жилая комната	15,1
2	Жилая комната	12,8	3	Коридор	4,0	2	Кухня	18,7
3	Кухня	21,2	4	Сс/у	4,3	3	Коридор	5,0
4	Коридор	9,1	5	Лоджия	2,8	4	Сс/у	4,1
5	Сс/у	3,3			37,4 м²	5	Лоджия	2,6
6	С/у	1,8	Экспликация 2-к кв. №6 18-24, 25 этажей					
7	Лоджия	2,4	№ по плану	Наименование	Площадь	Экспликация 2-к кв. №11 18-24, 25 этажей		
		64,7 м²	1	Жилая комната	10,2	№ по плану	Наименование	Площадь
Экспликация СТУДИЯ кв. №2 18-24, 25 этажей			2	Жилая комната	10,3			
№ по плану	Наименование	Площадь	3	Кухня	12,2	1	Жилая комната	17,0
1	Жилая комната	8,5	4	Коридор	8,6	2	Жилая комната	13,5
2	Кухня-ниша	5,7	5	Сс/у	4,5	3	Кухня	17,9
3	Коридор	4,0	6	Лоджия	2,6	4	Коридор	6,0
4	Сс/у	4,0			48,4 м²	5	Сс/у	5,3
5	Лоджия	2,8	Экспликация 1-к кв. №7 18-24, 25 этажей			6	Лоджия	3,2
		25,0 м²	№ по плану	Наименование	Площадь			
Экспликация 1-к кв. №3 18-24, 25 этажей			1	Жилая комната	13,6	Экспликация 3-к кв. №12 18-24, 25 этажей		
№ по плану	Наименование	Площадь	2	Кухня	14,3	№ по плану	Наименование	Площадь
1	Жилая комната	13,7	3	Коридор	6,2	1	Жилая комната	13,4
2	Кухня	14,3	4	Сс/у	3,4	2	Жилая комната	12,6
3	Коридор	4,6	5	Лоджия	2,8	3	Жилая комната	12,4
4	Сс/у	3,9			40,3 м²	4	Кухня	22,6
5	Гардероб	2,1	Экспликация СТУДИЯ кв. №8 18-24, 25 этажей			5	Коридор	13,5
6	Лоджия	2,8	№ по плану	Наименование	Площадь	6	Сс/у	4,1
		41,4 м²	1	Жилая комната	8,7	7	С/у	2,8
			2	Кухня-ниша	5,6	8	Гардероб	2,3
			3	Коридор	6,2	9	Лоджия	2,8
			4	Сс/у	3,5			
			5	Лоджия	3,4	Общая площадь квартир (без учета лоджий)		
					27,4 м²	536,9м2		
					25,7 м²	Общая площадь квартир с учетом лоджий		
					25,7 м²	569,9м2		
						Общая площадь квартир с учетом лоджий с коэф. 0,5		
						553,4м2		

АП4/05-21-ОВ					
2	Зам.	03.22	Многоквартирный жилой дом со встроенными помещениями общественного назначения №4 (по		

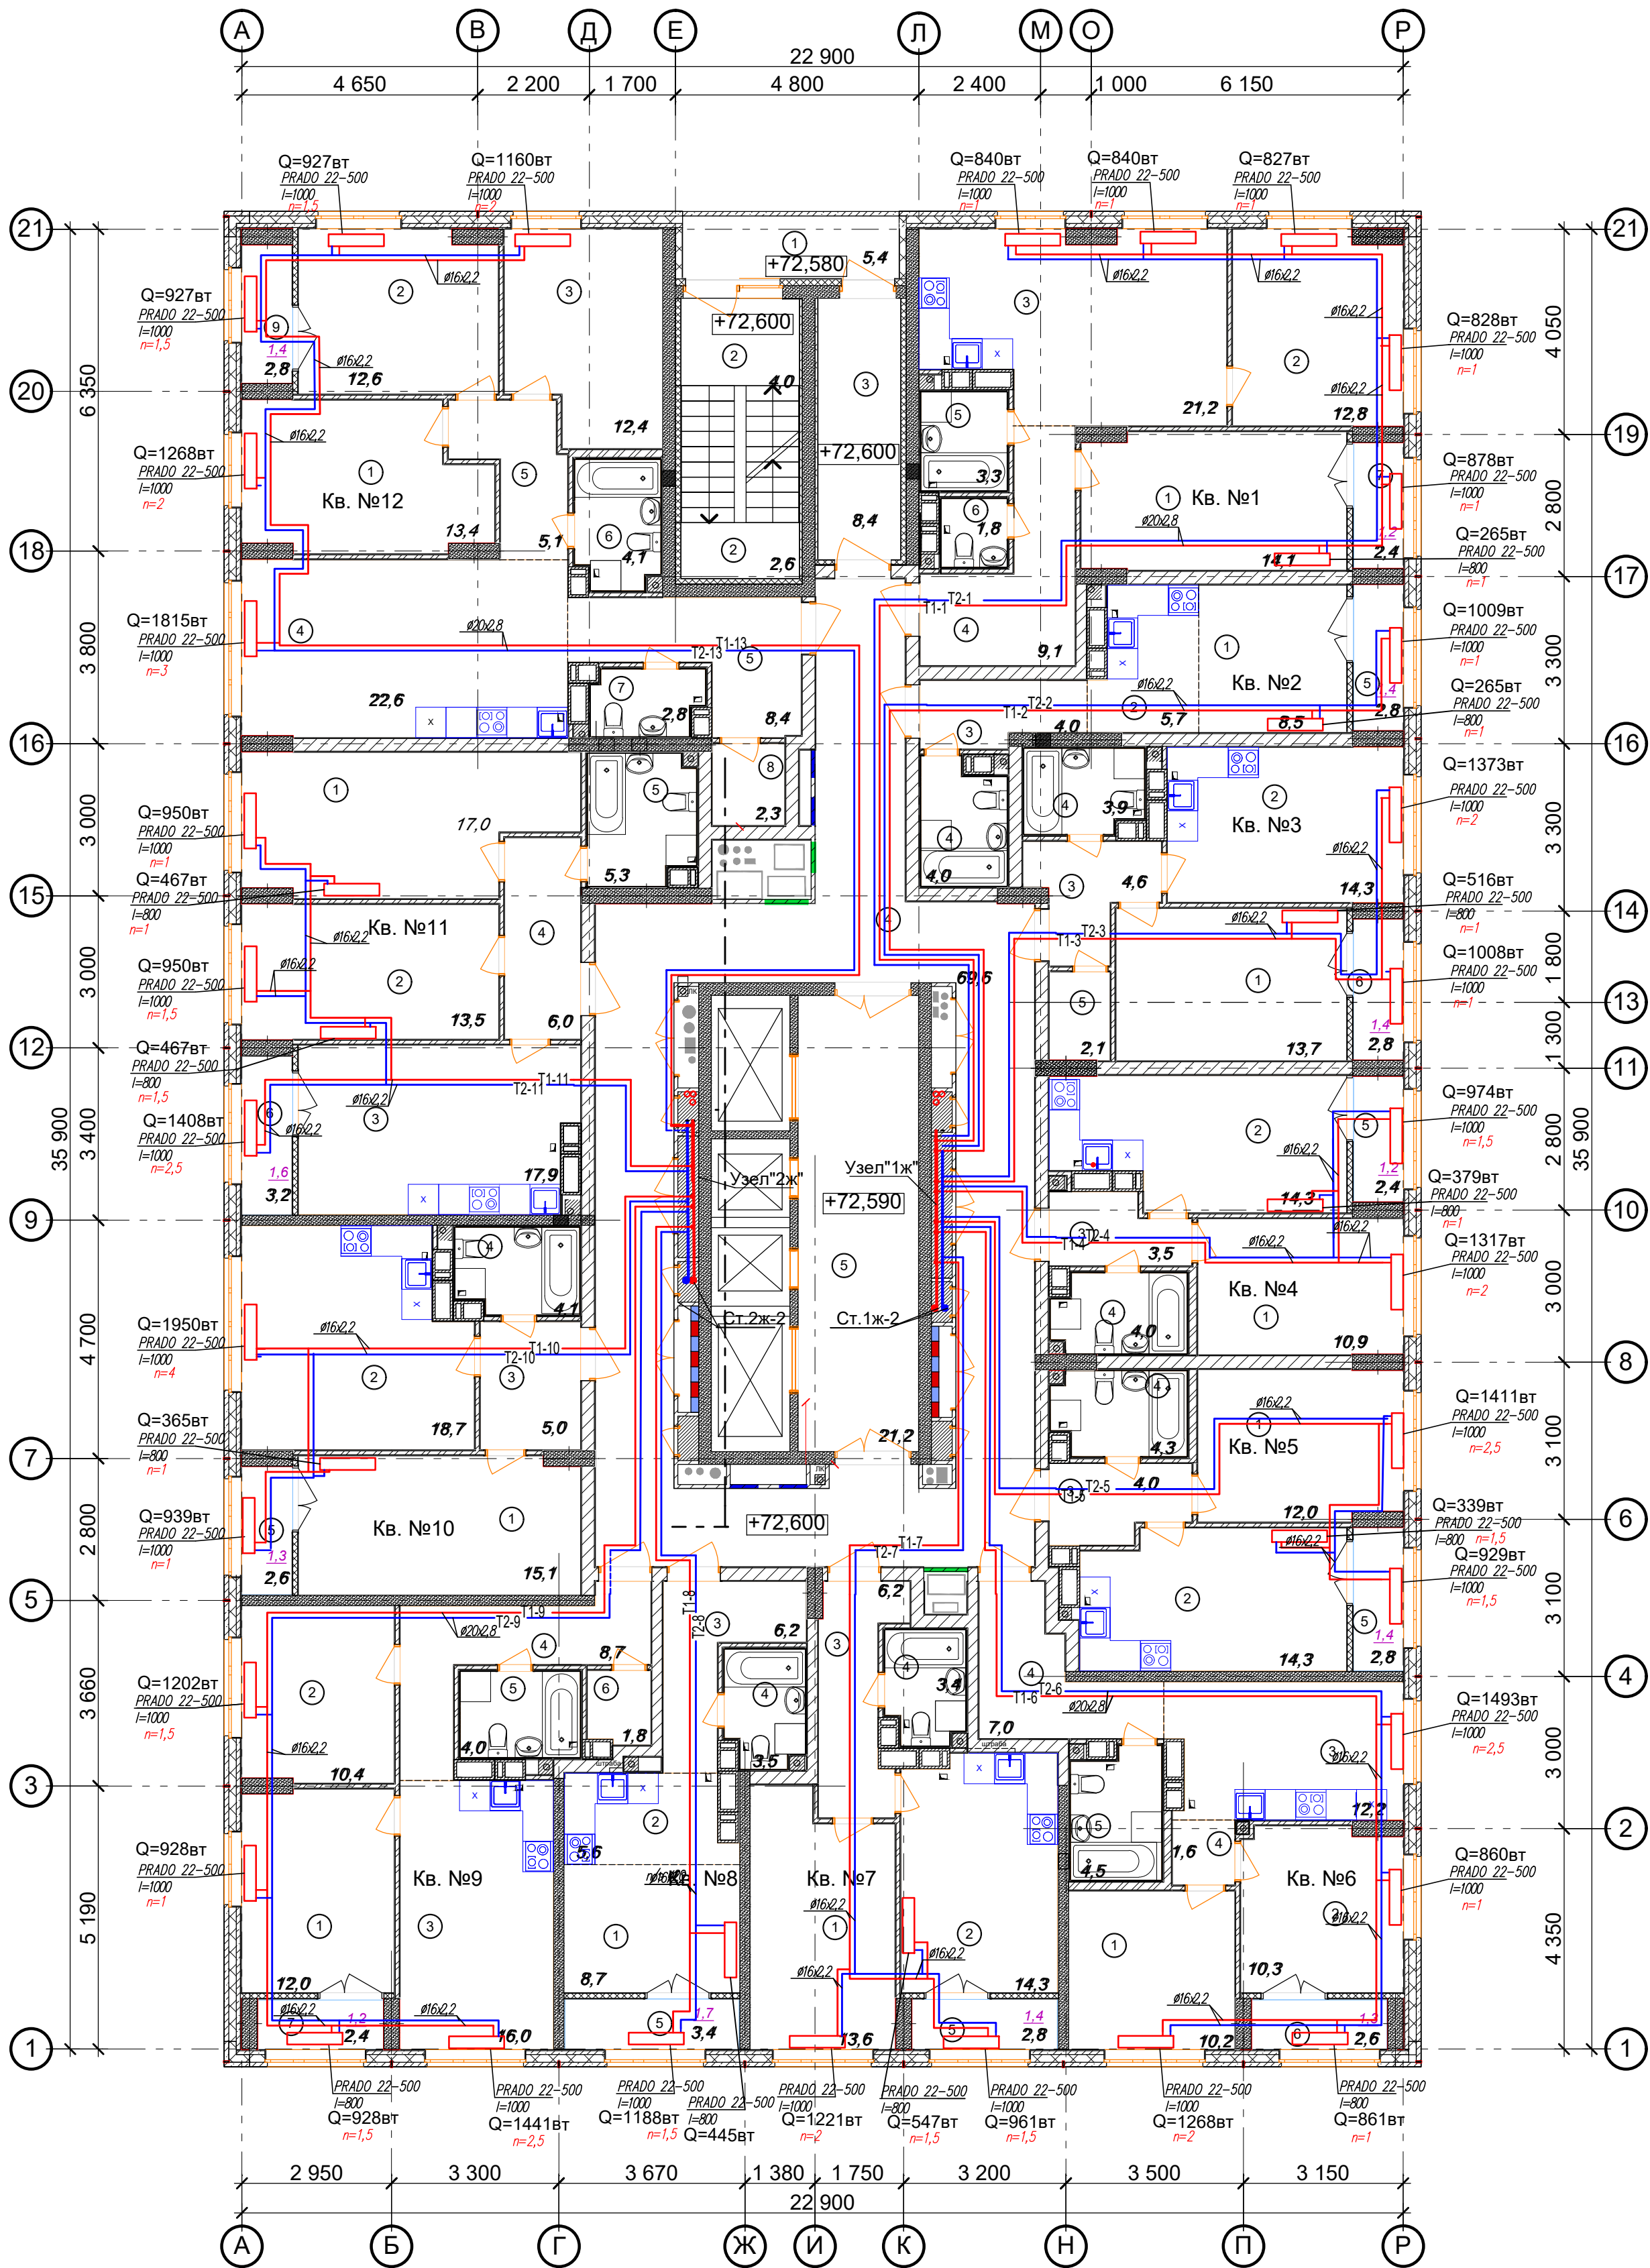

Ведомость МОП помещений 18-24, 25 этажей			Экспликация 1-к кв. №4 18-24, 25 этажей			Экспликация 1-к кв. №9 18-24, 25 этажей		
№ по плану	Наименование	Площадь	№ по плану	Наименование	Площадь	№ по плану	Наименование	Площадь
1	Лоджия	5,4	1	Жилая комната	10,9	1	Жилая комната	12,0
2	Лестничная площадка	6,6	2	Кухня	14,3	2	Жилая комната	10,4
3	Тамбур	8,4	3	Коридор	3,5	3	Кухня	16,0
4	Коридор	69,6	4	Сс/у	4,0	4	Коридор	8,7
5	Лифтовый холл	21,2	5	Лоджия	2,4	5	Сс/у	4,0
		111,2 м²			35,1 м²	6	Гардероб	1,8
					33,9 м²			
			Экспликация 1-к кв. №5 18-24, 25 этажей			7	Лоджия	2,4
								55,3 м²
								54,1 м²
Экспликация 2-к кв. №1 18-24, 25 этажей			№ по плану	Наименование	Площадь	Экспликация 1-к кв. №10 18-24, 25 этажей		
№ по плану	Наименование	Площадь	1	Жилая комната	12,0	№ по плану	Наименование	Площадь
			2	Кухня	14,3			
1	Жилая комната	14,1	3	Коридор	4,0	1	Жилая комната	15,1
2	Жилая комната	12,8	4	Сс/у	4,3	2	Кухня	18,7
3	Кухня	21,2	5	Лоджия	2,8	3	Коридор	5,0
4	Коридор	9,1			37,4 м²	4	Сс/у	4,1
5	Сс/у	3,3			36,0 м²	5	Лоджия	2,6
6	С/у	1,8	Экспликация 2-к кв. №6 18-24, 25 этажей					45,5 м²
7	Лоджия	2,4	№ по плану	Наименование	Площадь			44,2 м²
		64,7 м²				Экспликация 2-к кв. №11 18-24, 25 этажей		
		63,5 м²	1	Жилая комната	10,2	№ по плану	Наименование	Площадь
Экспликация СТУДИЯ кв. №2 18-24, 25 этажей			2	Жилая комната	10,3			
№ по плану	Наименование	Площадь	3	Кухня	12,2	1	Жилая комната	17,0
			4	Коридор	8,6	2	Жилая комната	13,5
1	Жилая комната	8,5	5	Сс/у	4,5	3	Кухня	17,9
2	Кухня-ниша	5,7	6	Лоджия	2,6	4	Коридор	6,0
3	Коридор	4,0			48,4 м²	5	Сс/у	5,3
4	Сс/у	4,0	Экспликация 1-к кв. №7 18-24, 25 этажей			6	Лоджия	3,2
5	Лоджия	2,8	№ по плану	Наименование	Площадь			62,9 м²
		25,0 м²						61,3 м²
		23,6 м²	Экспликация 1-к кв. №3 18-24, 25 этажей			Экспликация 3-к кв. №12 18-24, 25 этажей		
Экспликация 1-к кв. №3 18-24, 25 этажей			1	Жилая комната	13,6	№ по плану	Наименование	Площадь
№ по плану	Наименование	Площадь	2	Кухня	14,3			
			3	Коридор	6,2	1	Жилая комната	13,4
1	Жилая комната	13,7	4	Сс/у	3,4	2	Жилая комната	12,6
2	Кухня	14,3	5	Лоджия	2,8	3	Жилая комната	12,4
3	Коридор	4,6			40,3 м²	4	Кухня	22,6
4	Сс/у	3,9	Экспликация СТУДИЯ кв. №8 18-24, 25 этажей			5	Коридор	13,5
5	Гардероб	2,1	№ по плану	Наименование	Площадь	6	Сс/у	4,1
6	Лоджия	2,8						
		41,4 м²	1	Жилая комната	8,7	7	С/у	2,8
		40,0 м²	2	Кухня-ниша	5,6	8	Гардероб	2,3
			3	Коридор	6,2	9	Лоджия	2,8
			4	Сс/у	3,5			86,5 м²
			5	Лоджия	3,4			85,1 м²
					27,4 м²	Общая площадь квартир (без учета лоджий)		
					25,7 м²	Общая площадь квартир с учетом лоджий		
						Общая площадь квартир с учетом лоджий с коэф. 0,5		

				АП4/05-21-ОВ			
2		Зам.		03.22			