


1 2 5 6 9 10

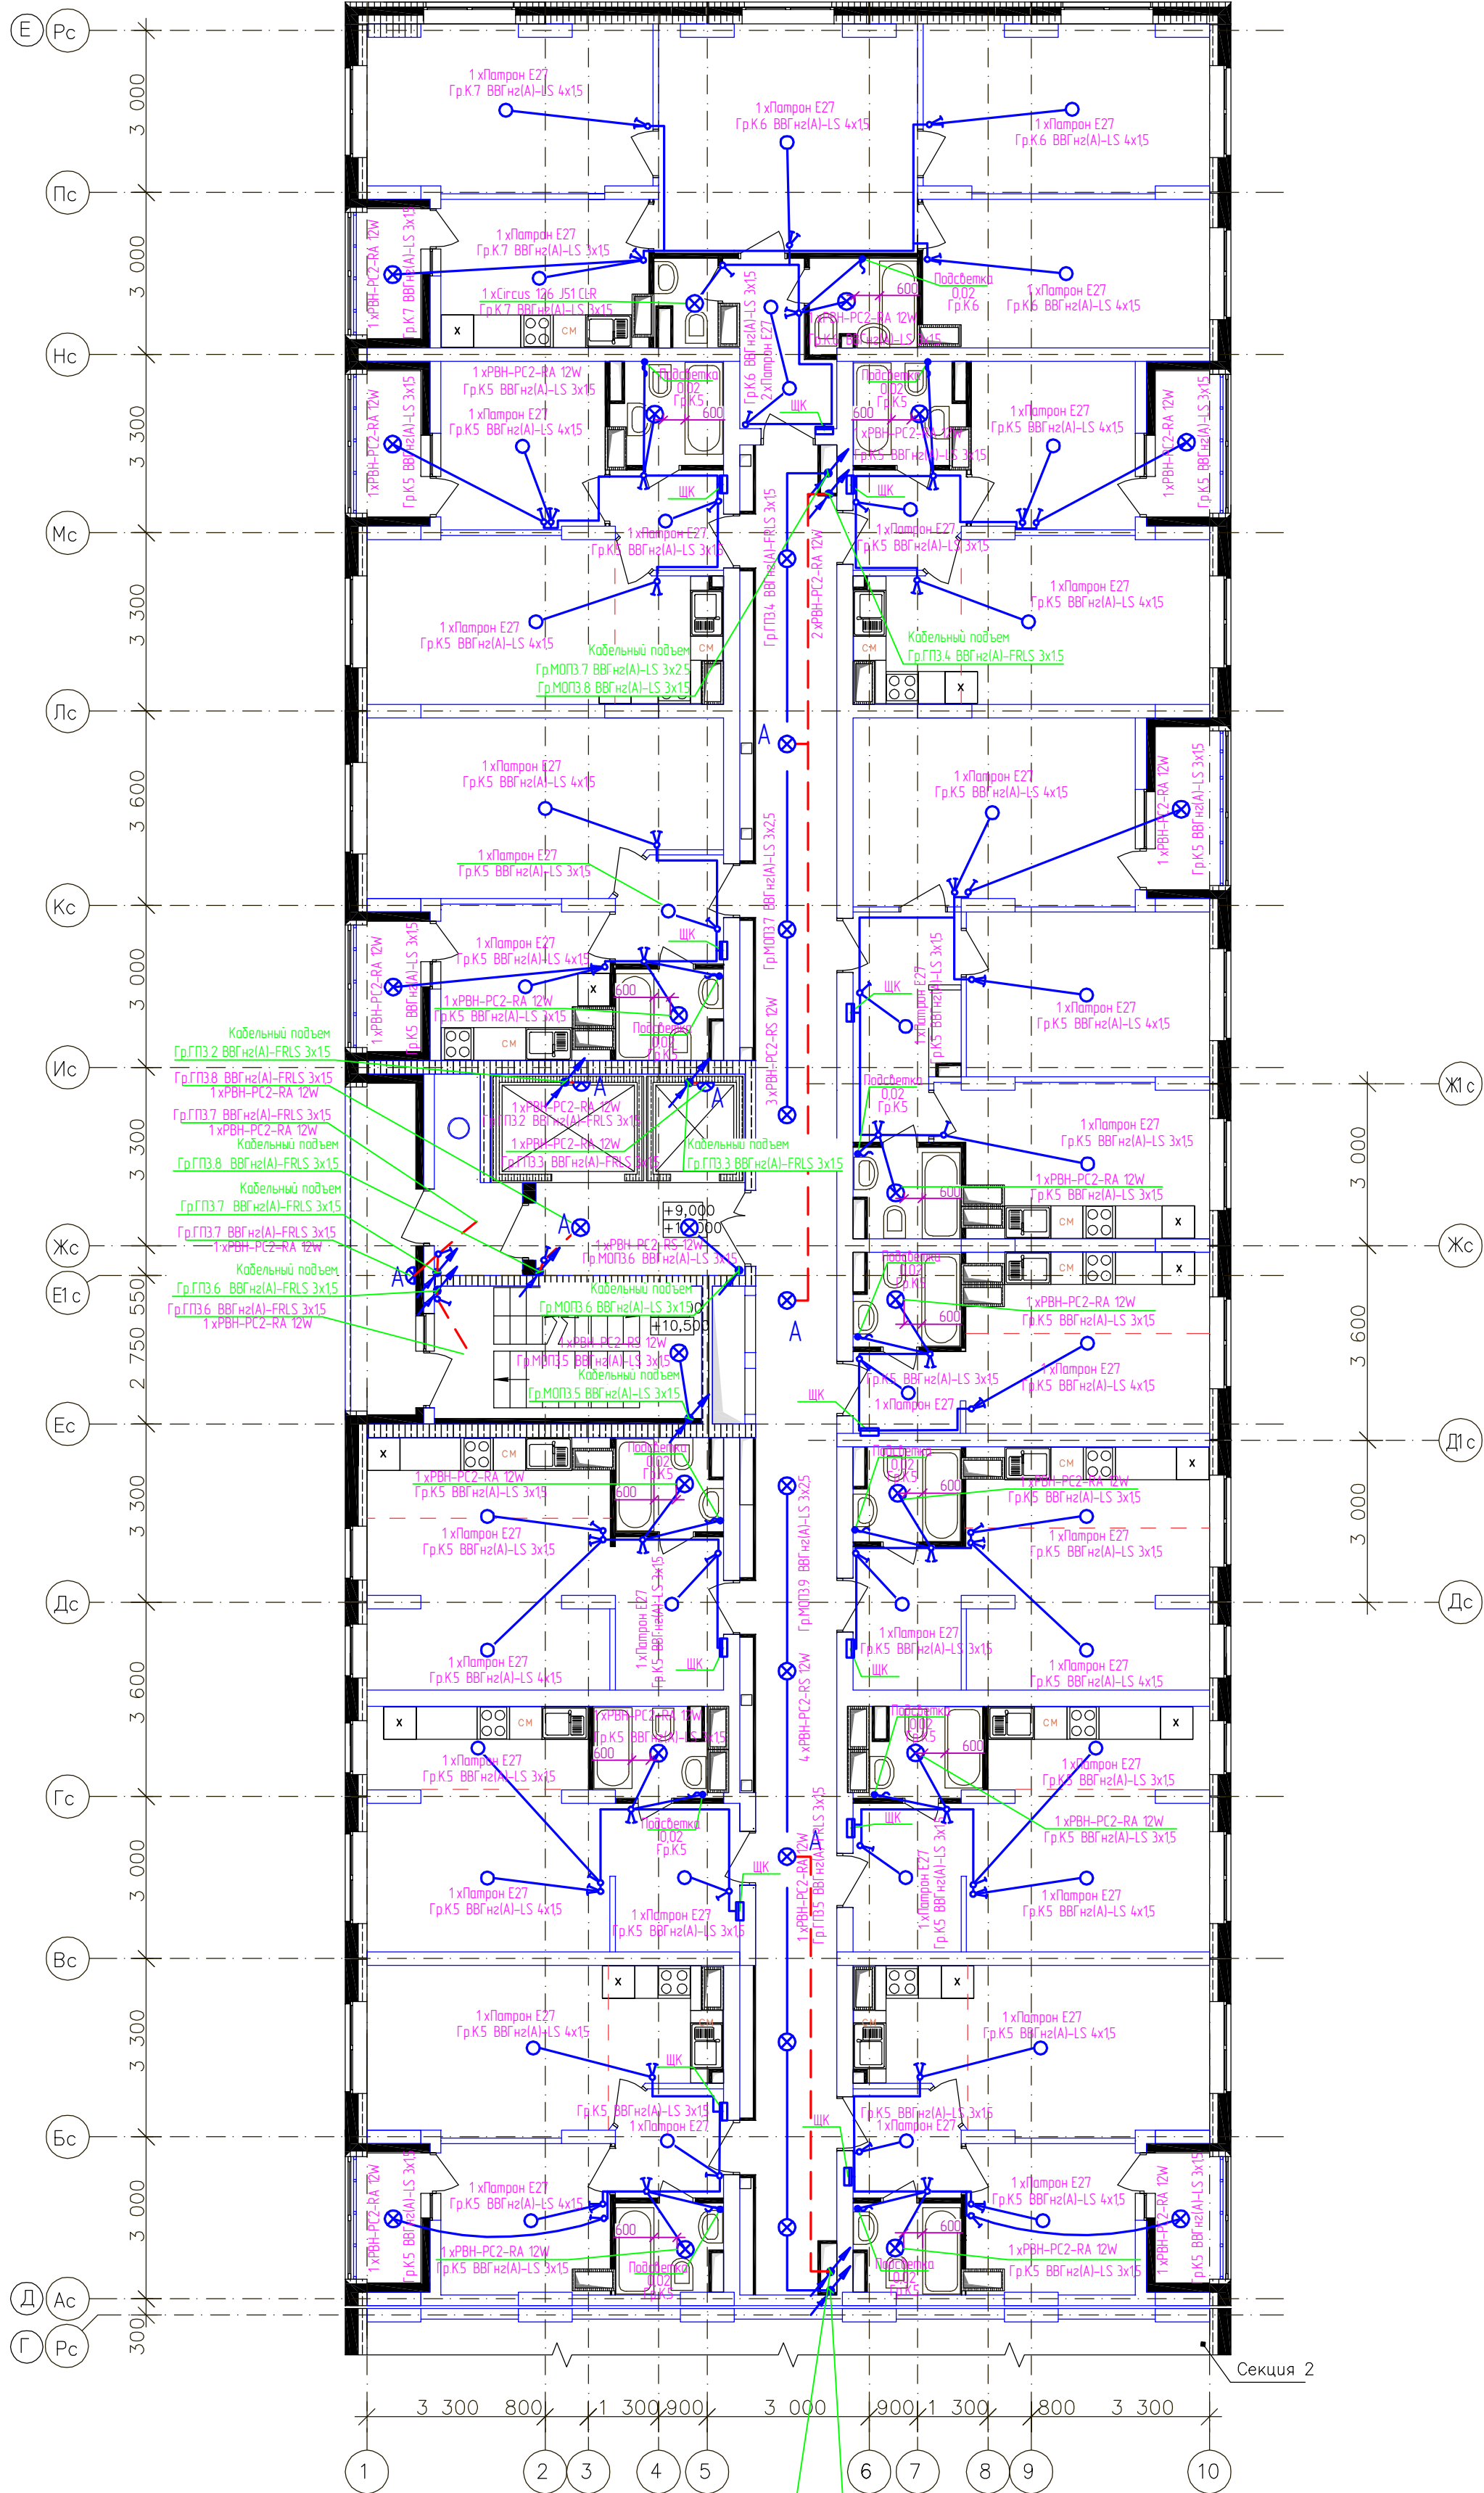

						4614-1-30M		
1	-	Наб.	-	<i>Сиз</i>	11.11.15	21-но этажный 3-секционный многоквартирный жилой дом с техническим и подземным этажами, №5 (по генплану) – 1-й пусковой комплекс. Жилищный комплекс "Анжудыновский парк" в в. Анжудыновка Кстовского района Нижегородской области		
Изм	Колуч	Лист	Ндкв	Подписи	Дата			
Разработал			Смирнов	<i>Сиз</i>		Жилой дом №5 Секция 3	Стадия	Лист
ГИП		Лобан		<i>Сиз</i>			РД	168
Н.контр.						План прокладки сети освещения 5 этажа 3 секции.	ООО "Графит-Про"	
Т.контр.							г. Нижний Новгород	
Утв.		Сидоров		<i>Сиз</i>				