


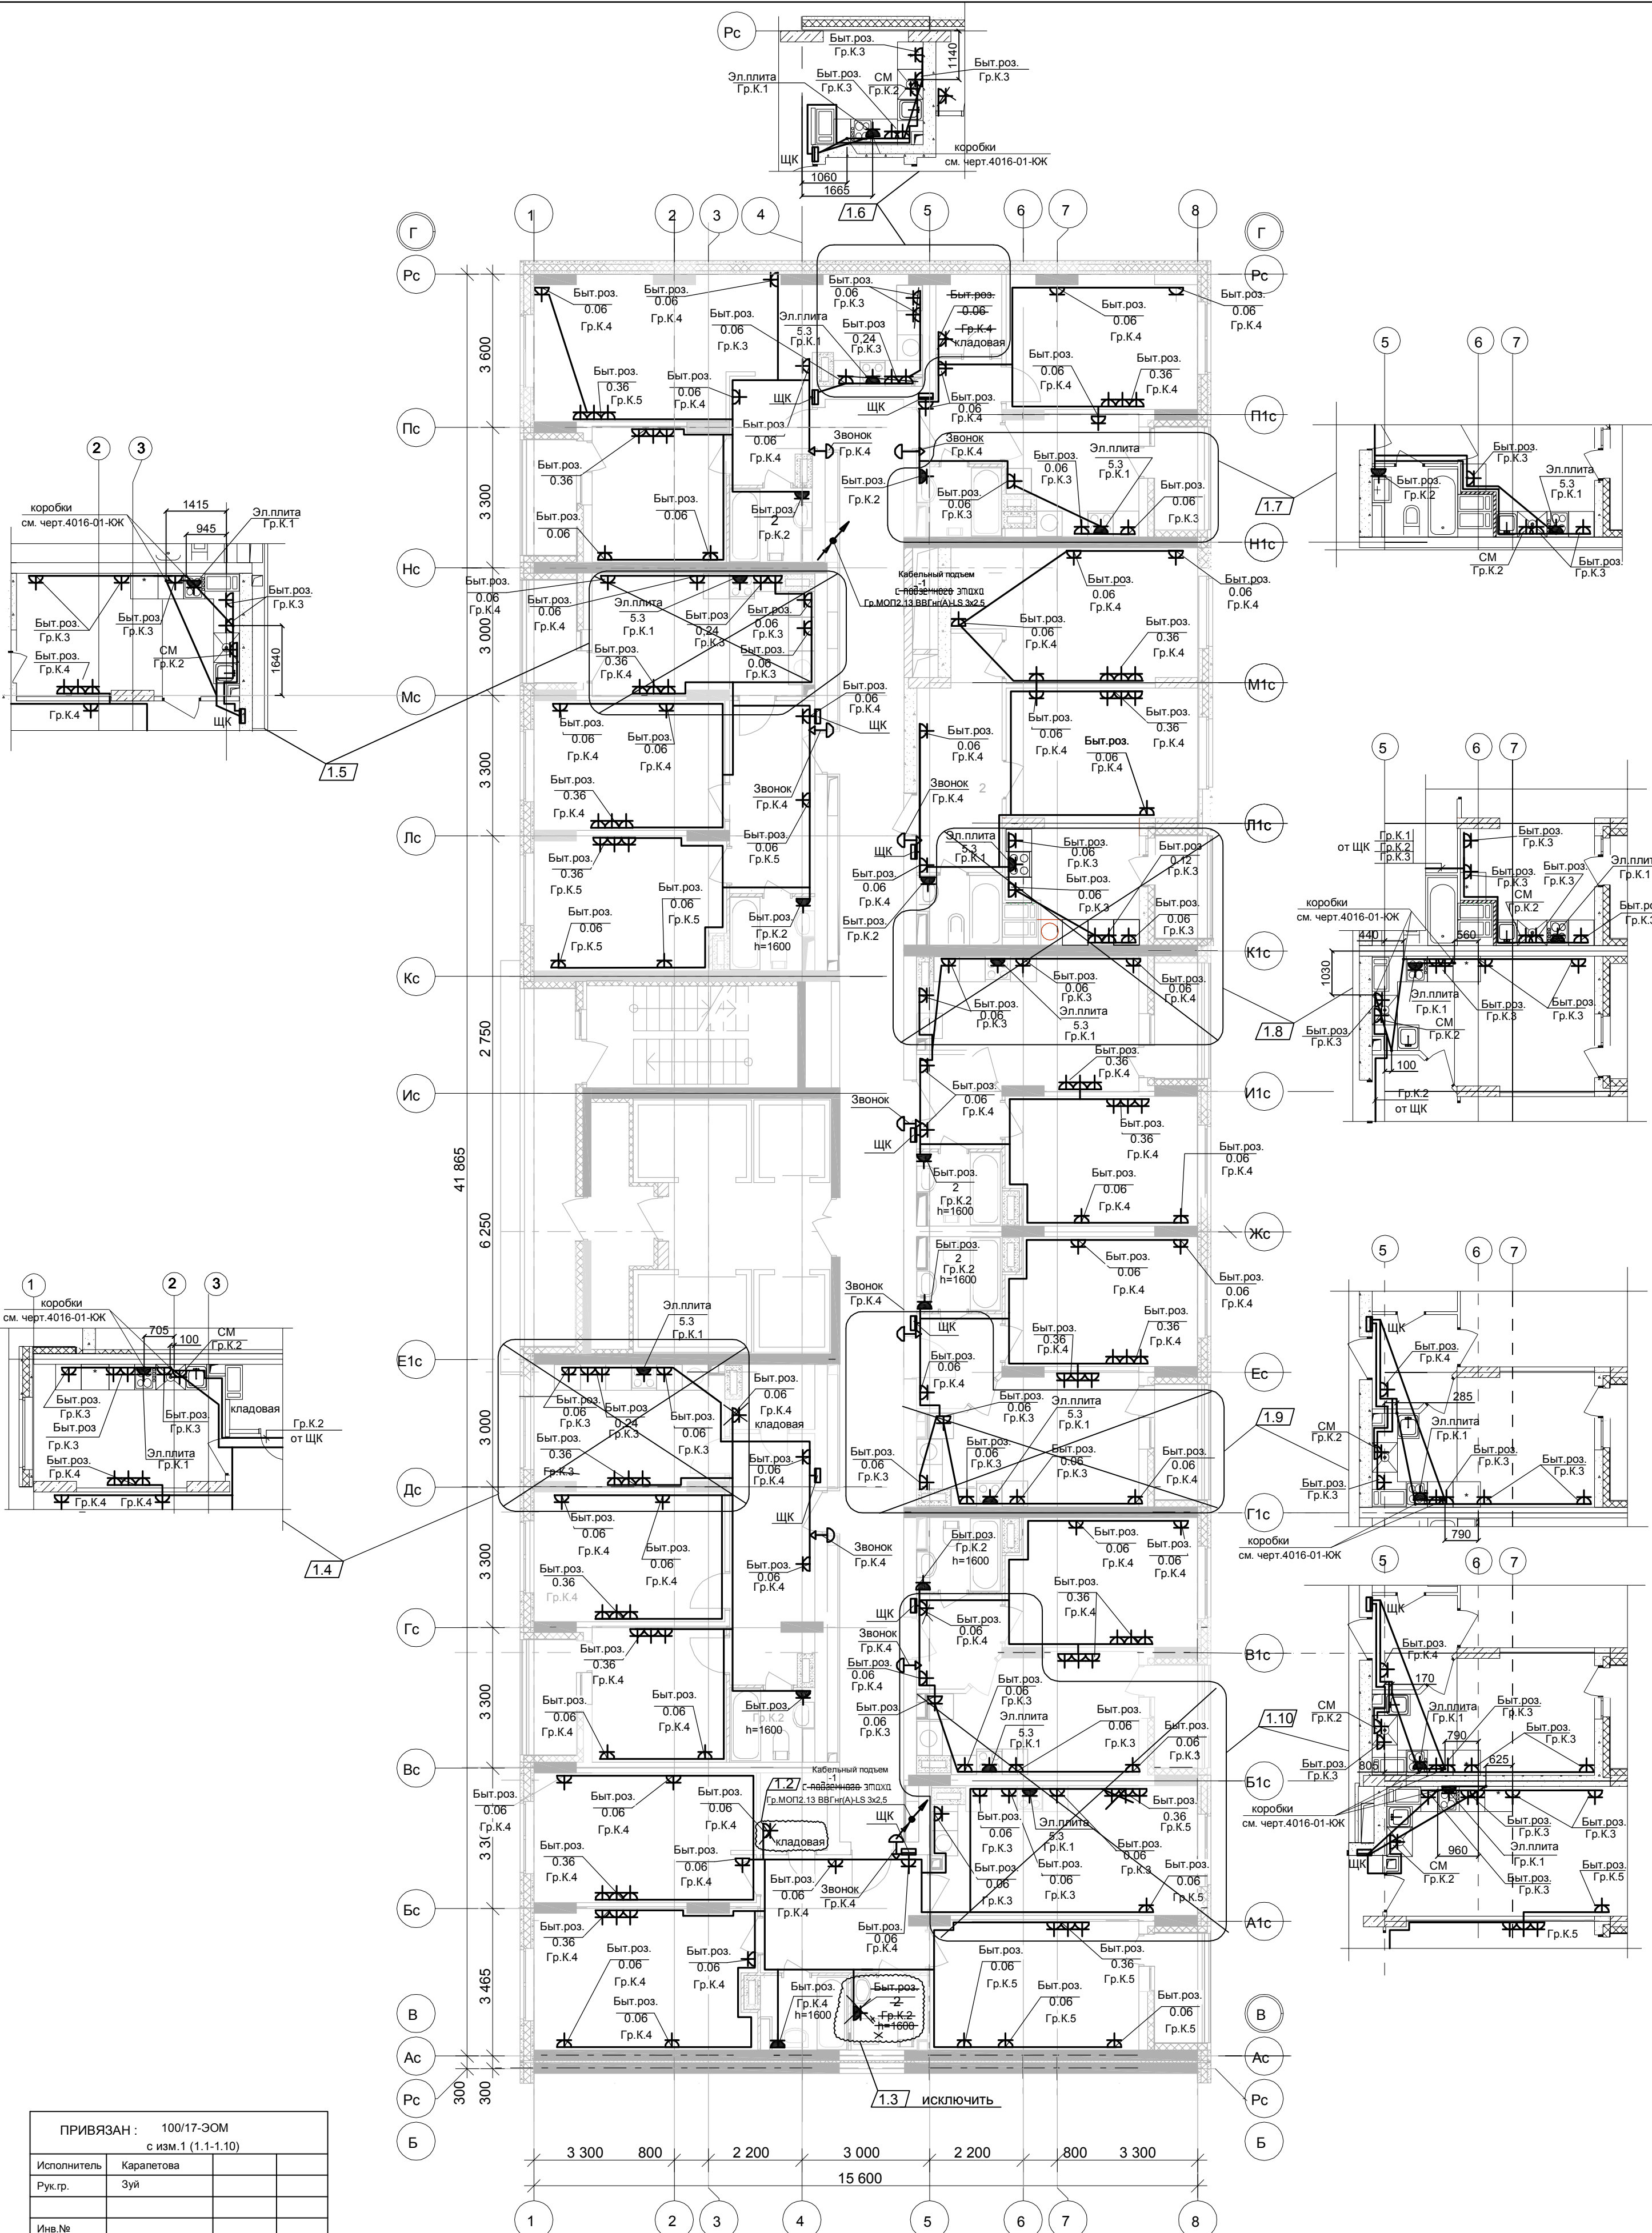

ПРИВЯЗАН : 100/17-ЭОМ	
с изм.1 (1.1-1.10)	
Исполнитель	Каралетова
Рук.гр.	Зуй
Изм.№	

Применить ко всем этажам:

1.1 Подключение эл.звонка выполнить кабелем ВВГнг(А)-LS - 2х1,5мм².
Бытовые розетки установить: в комнатах и коридорах, в кухнях (для стиральной машины и холодильника) на высоте 300мм от уровня чистого пола , розетки в рабочей зоне кухни - на высоте 1100мм и на расстоянии не менее 200мм от края эл.плиты.
Розетки не размещать над и под мойками и не устанавливать по одной оси в стенах между разными квартирами.

4016-01-ЭОМ					
26-этажный 2х-секционный многоквартирный жилой дом с помещениями общественного назначения с техническим, подвальным и подземным этажами, №10 (по генплану). Жилищный комплекс "Анкудиновский парк" в д.Анкудиновка Кстовского р-на Нижегородской области					
Изм.	Кол.уч.	Лист	Ндк.	Подписи	Дата
Разработал	Смирнов				08.12.17
ГИП	Лобан				08.12.17
Внутреннее электроснабжение					
План прокладки силовых сетей					
2-3 этаж 2 секции.					
Утв. Сидоров					
Стадия				Лист	Листов
РД				67	
ООО "Графит-Про"				г. Нижний Новгород	