



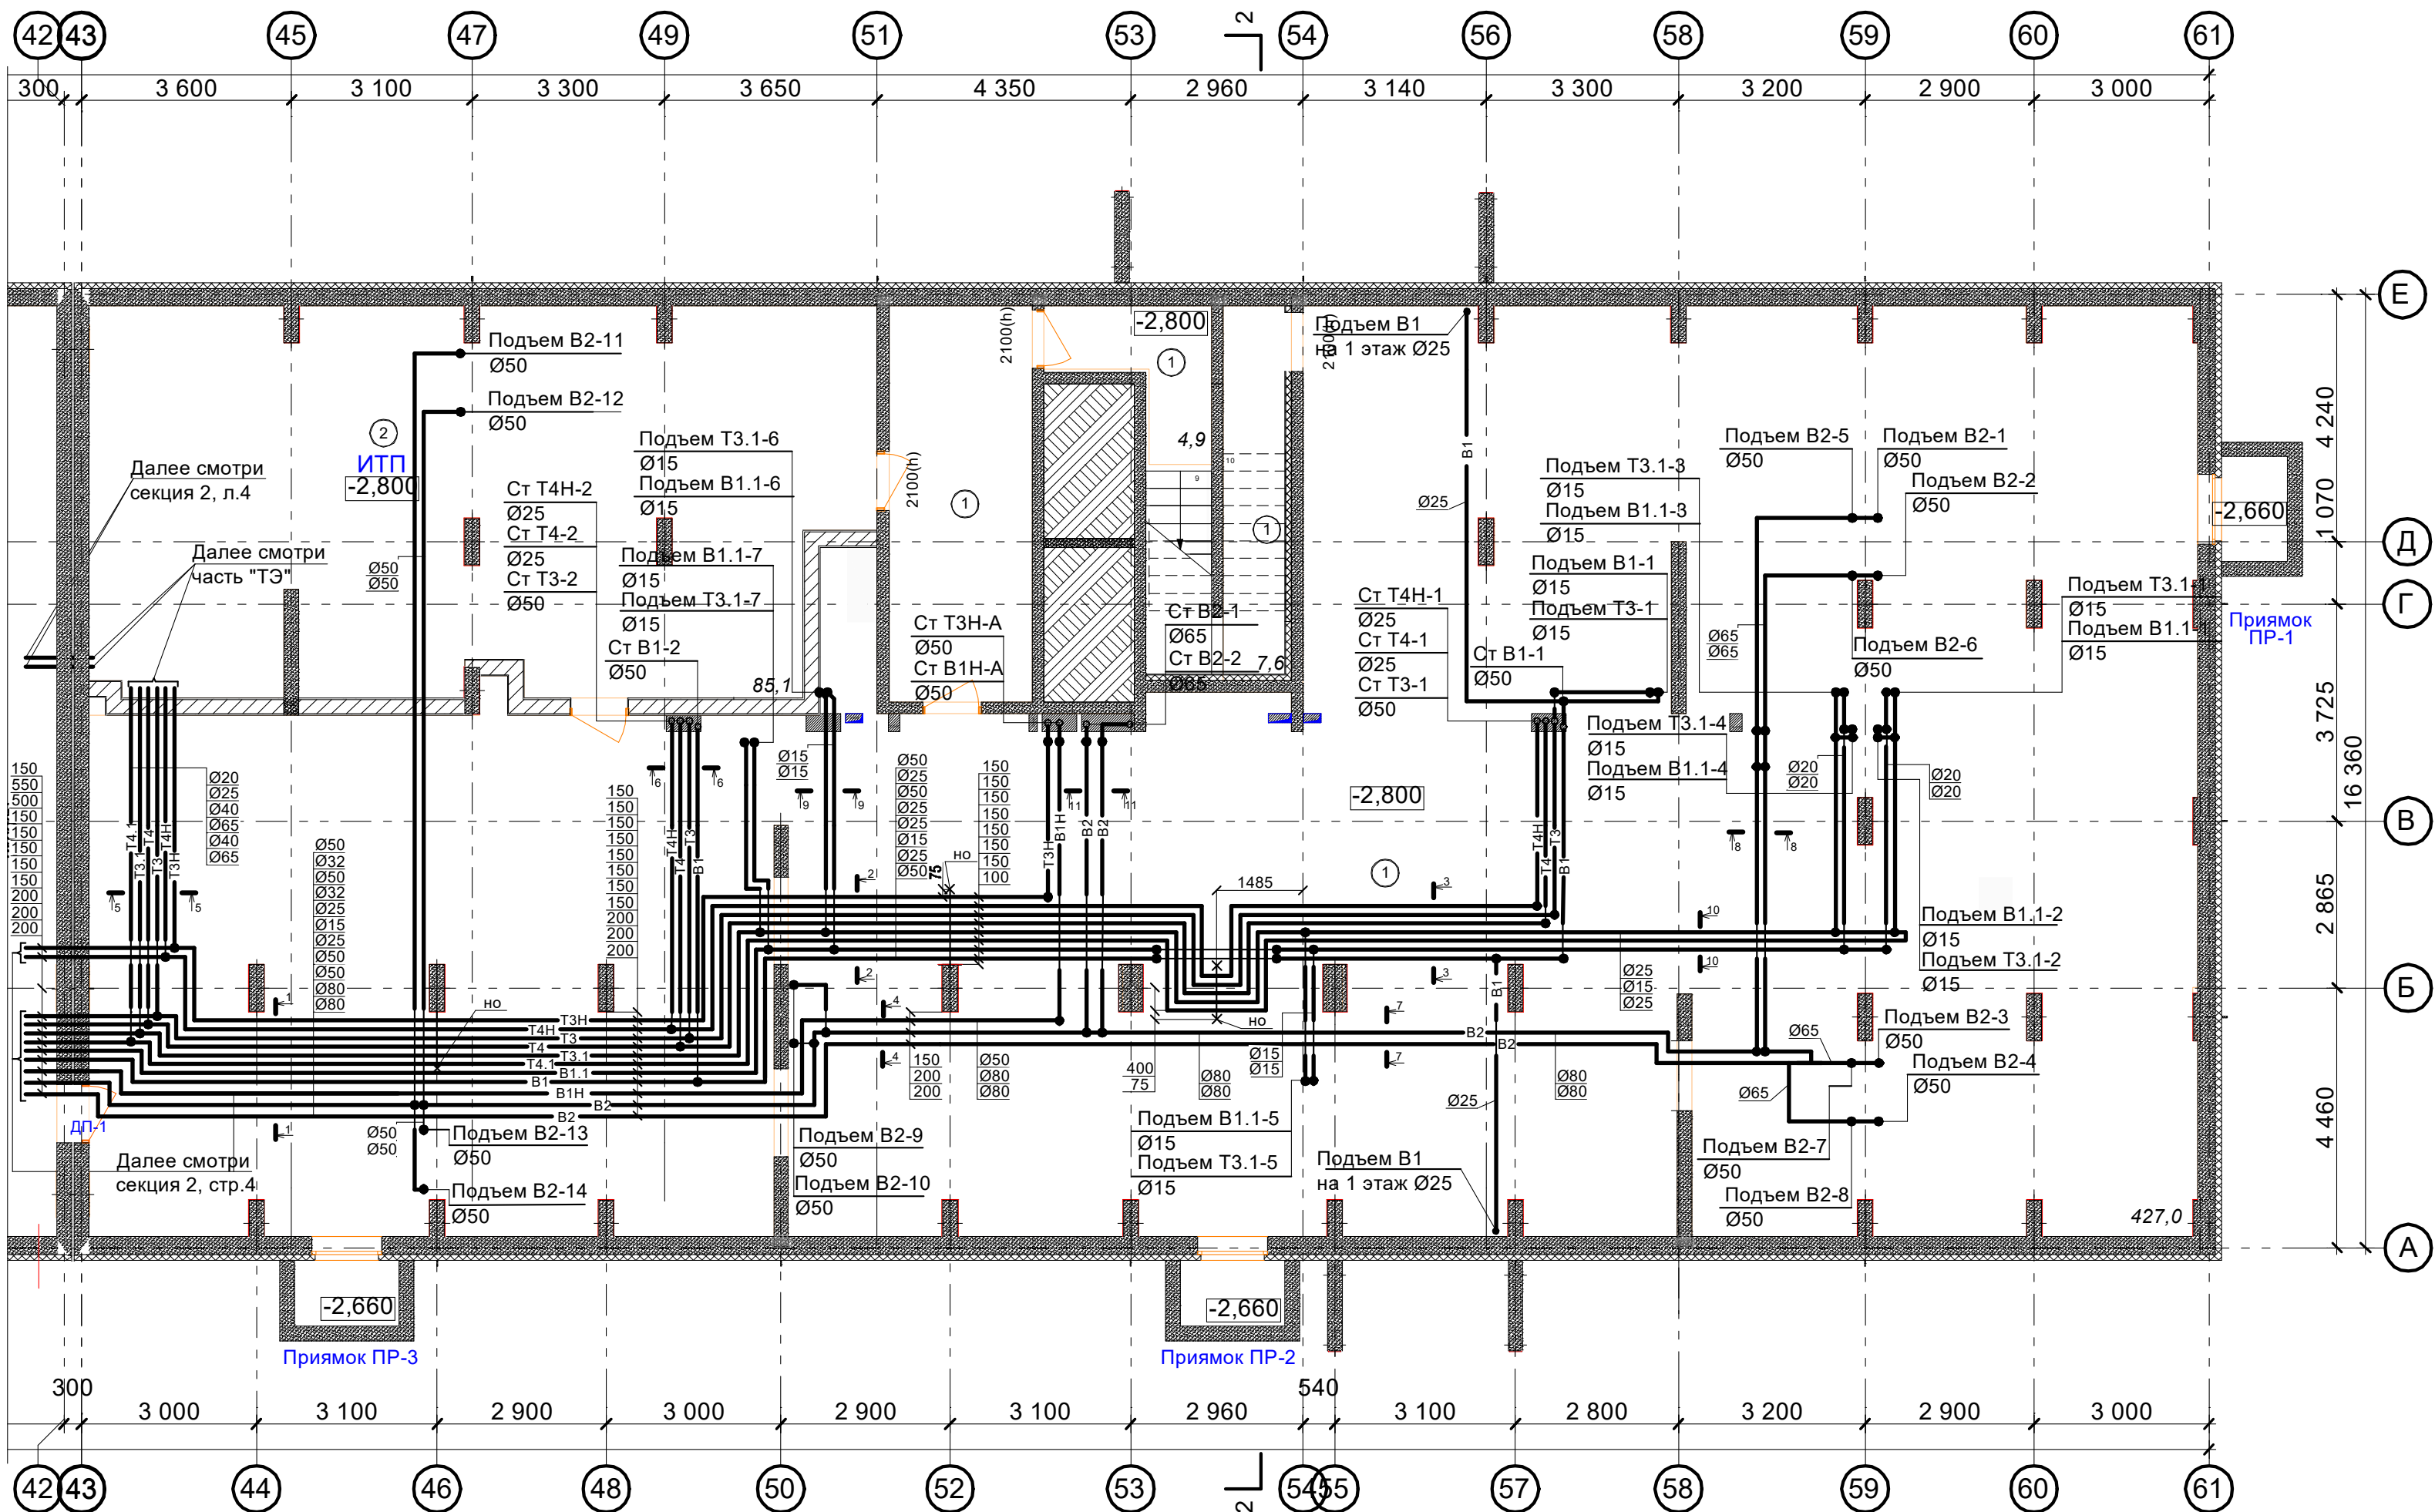


Секция 1 Экспликация помещений подвала		
1	Подвальное помещение	456,2
2	ИТП	85,1
		541,3 м²

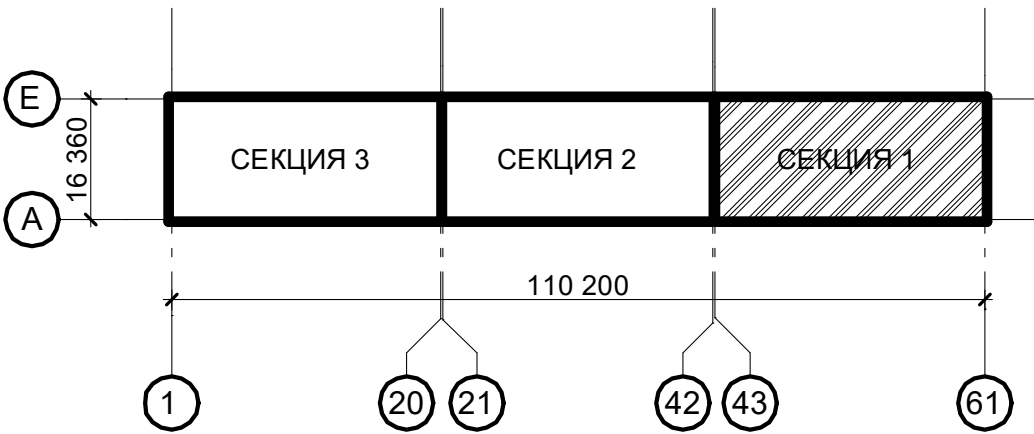

Примечание:

На планах показаны номинальные (условные) диаметры трубопроводов.
но - неподвижная опора (состоит из двух стоек высотой от пола до потолка и
перемычки из швеллеров 6.5У; трубы крепятся к перемычке хомутами, на трубах до
и после хомута устанавливаются муфты).

АП47/05-23-ВК					
Многоквартирный жилой дом со встроенными помещениями общественного назначения №47 (по генплану), расположенный в ЖК "Анкудиновский парк" в Кстовском районе Нижегородской области					
Изм.	Кол.	Лист	№ док	Подпись	Дата
ГИП		Соколова			05.24
Исполнил		Аксючиц			
Исполнил		Прокопенкова			
Исполнил		Наумова			
Н. контр.		Аксючиц			
Внутренние сети водоснабжения и канализации				Стадия	Лист
				Р	2
План подвала с сетями водопровода (секция 1)				ПРОСПЕКТ	
				архитектурная проектная мастерская	

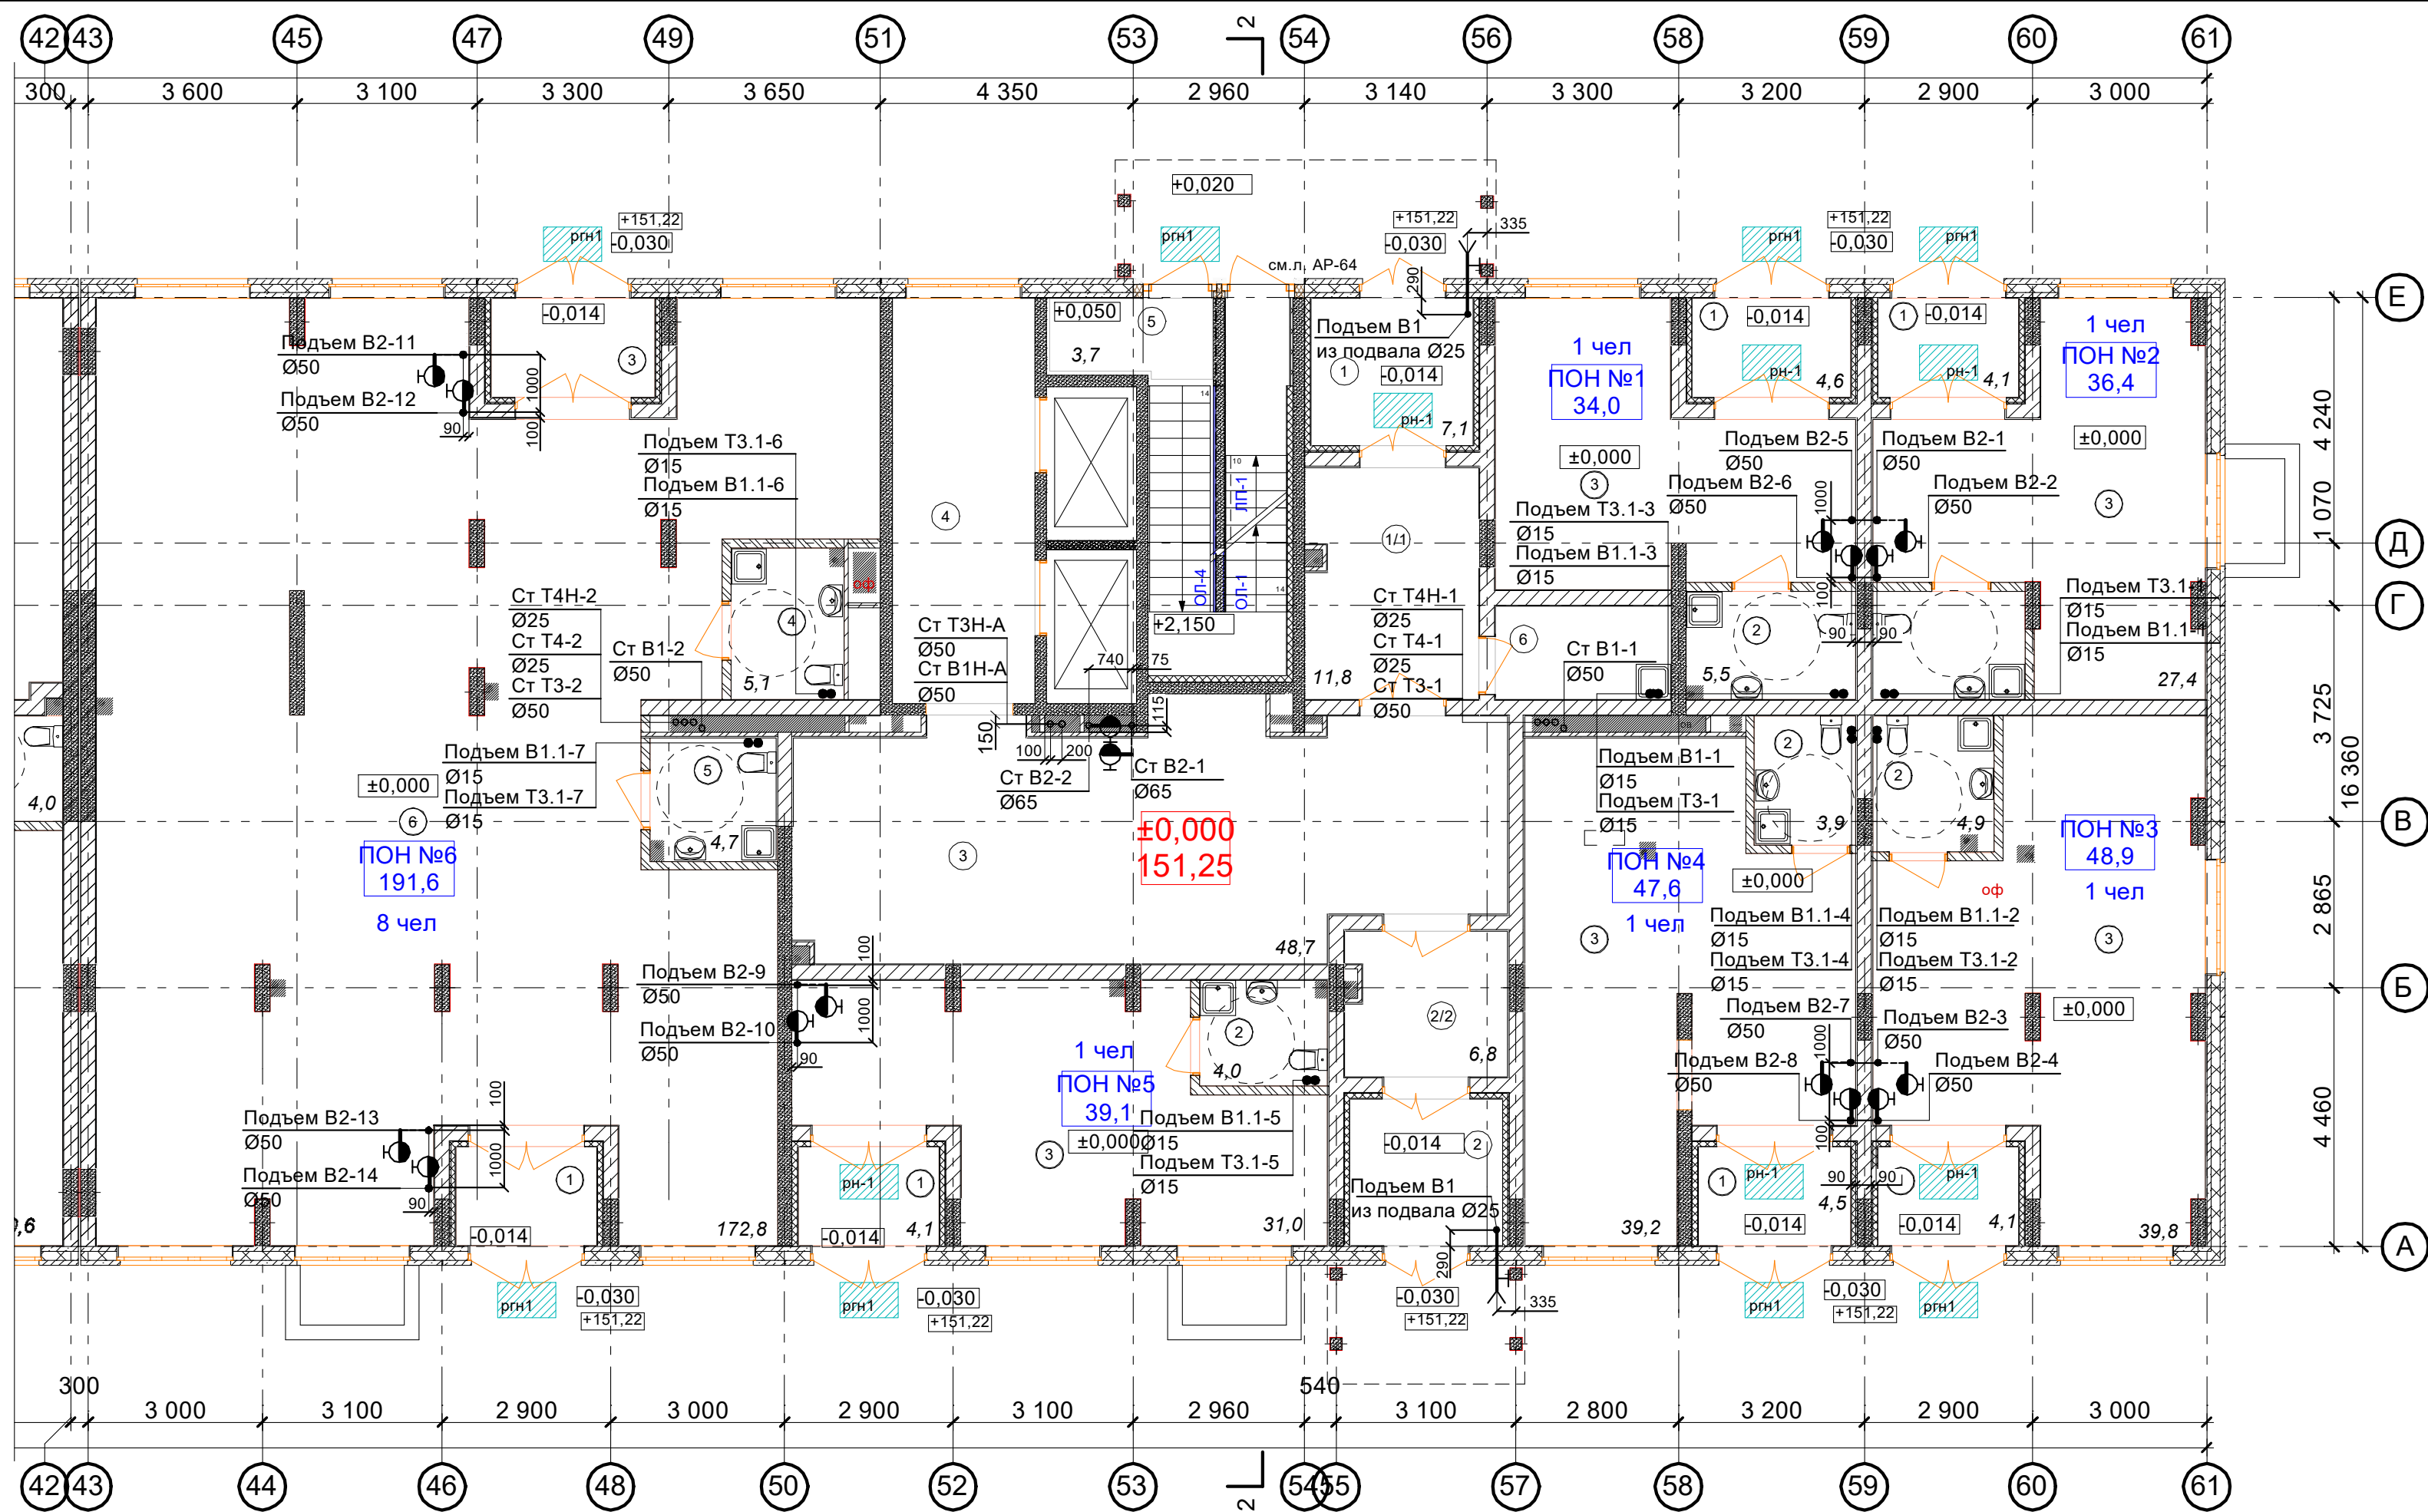


1 секция 1 этаж Ведомость МОП помещений		
№ по плану	Наименование	Площадь
1	Тамбур 1	7,1
1/1	Тамбур 1/1	11,8
2	Тамбур 2	6,7
2/2	Тамбур 2/2	6,8
3	Вестибюль	48,7
4	Коридор	17,2
5	Лестничная площадка	3,7
6	КУИ	4,8
		106,8 м²
1 секция 1 этаж Ведомость помещение ПОН 1		
№ по плану	Наименование	Площадь
1	Тамбур	4,6
2	С/у	5,5
3	ПОН 1	23,9
		34,0 м²
1 секция 1 этаж Ведомость помещение ПОН 2		
№ по плану	Наименование	Площадь
1	Тамбур	4,1
2	С/у	4,9
3	ПОН 2	27,4
		36,4 м²
1 секция 1 этаж Ведомость помещение ПОН 3		
№ по плану	Наименование	Площадь
1	Тамбур	4,1
2	С/у	4,9
3	ПОН 3	39,8
		48,8 м²


1 секция 1 этаж Ведомость помещение ПОН 4			1 секция 1 этаж Ведомость помещение ПОН 6		
№ по плану	Наименование	Площадь	№ по плану	Наименование	Площадь
1	Тамбур	4,5	1	Тамбур	4,1
2	С/у	3,9	3	Тамбур	4,8
3	ПОН 4	39,2	4	С/у	5,1
		47,6 м²	5	С/у	4,7
1 секция 1 этаж Ведомость помещение ПОН 5			6	ПОН 6	172,8
№ по плану	Наименование	Площадь			191,5 м²
1	Тамбур	4,1			
2	С/у	4,0			
3	ПОН 5	31,0			
		39,1 м²			

Примечание:

На планах показаны номинальные (условные) диаметры трубопроводов.

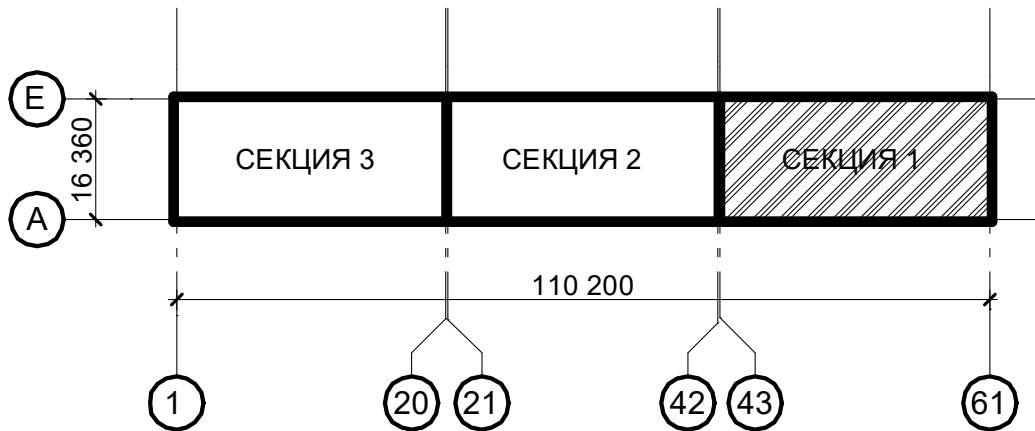

АП47/05-23-ВК					
Многоквартирный жилой дом со встроенными помещениями общественного назначения №47 (по генплану), расположенный в ЖК "Анкудиновский парк" в Кстовском районе Нижегородской области					
Изм.	Кол.	Лист	№ док	Подпись	Дата
ГИП		Соколова			05.24
Исполнил		Аксючиц			
Исполнил		Прокопенкова			
Исполнил		Наумова			
Н. контр.		Аксючиц			
Внутренние сети водоснабжения и канализации				стадия	лист
				Р	4
План 1 этажа с сетями водопровода (секция 1)				ПРОСПЕКТ	
				архитектурная проектная мастерская	

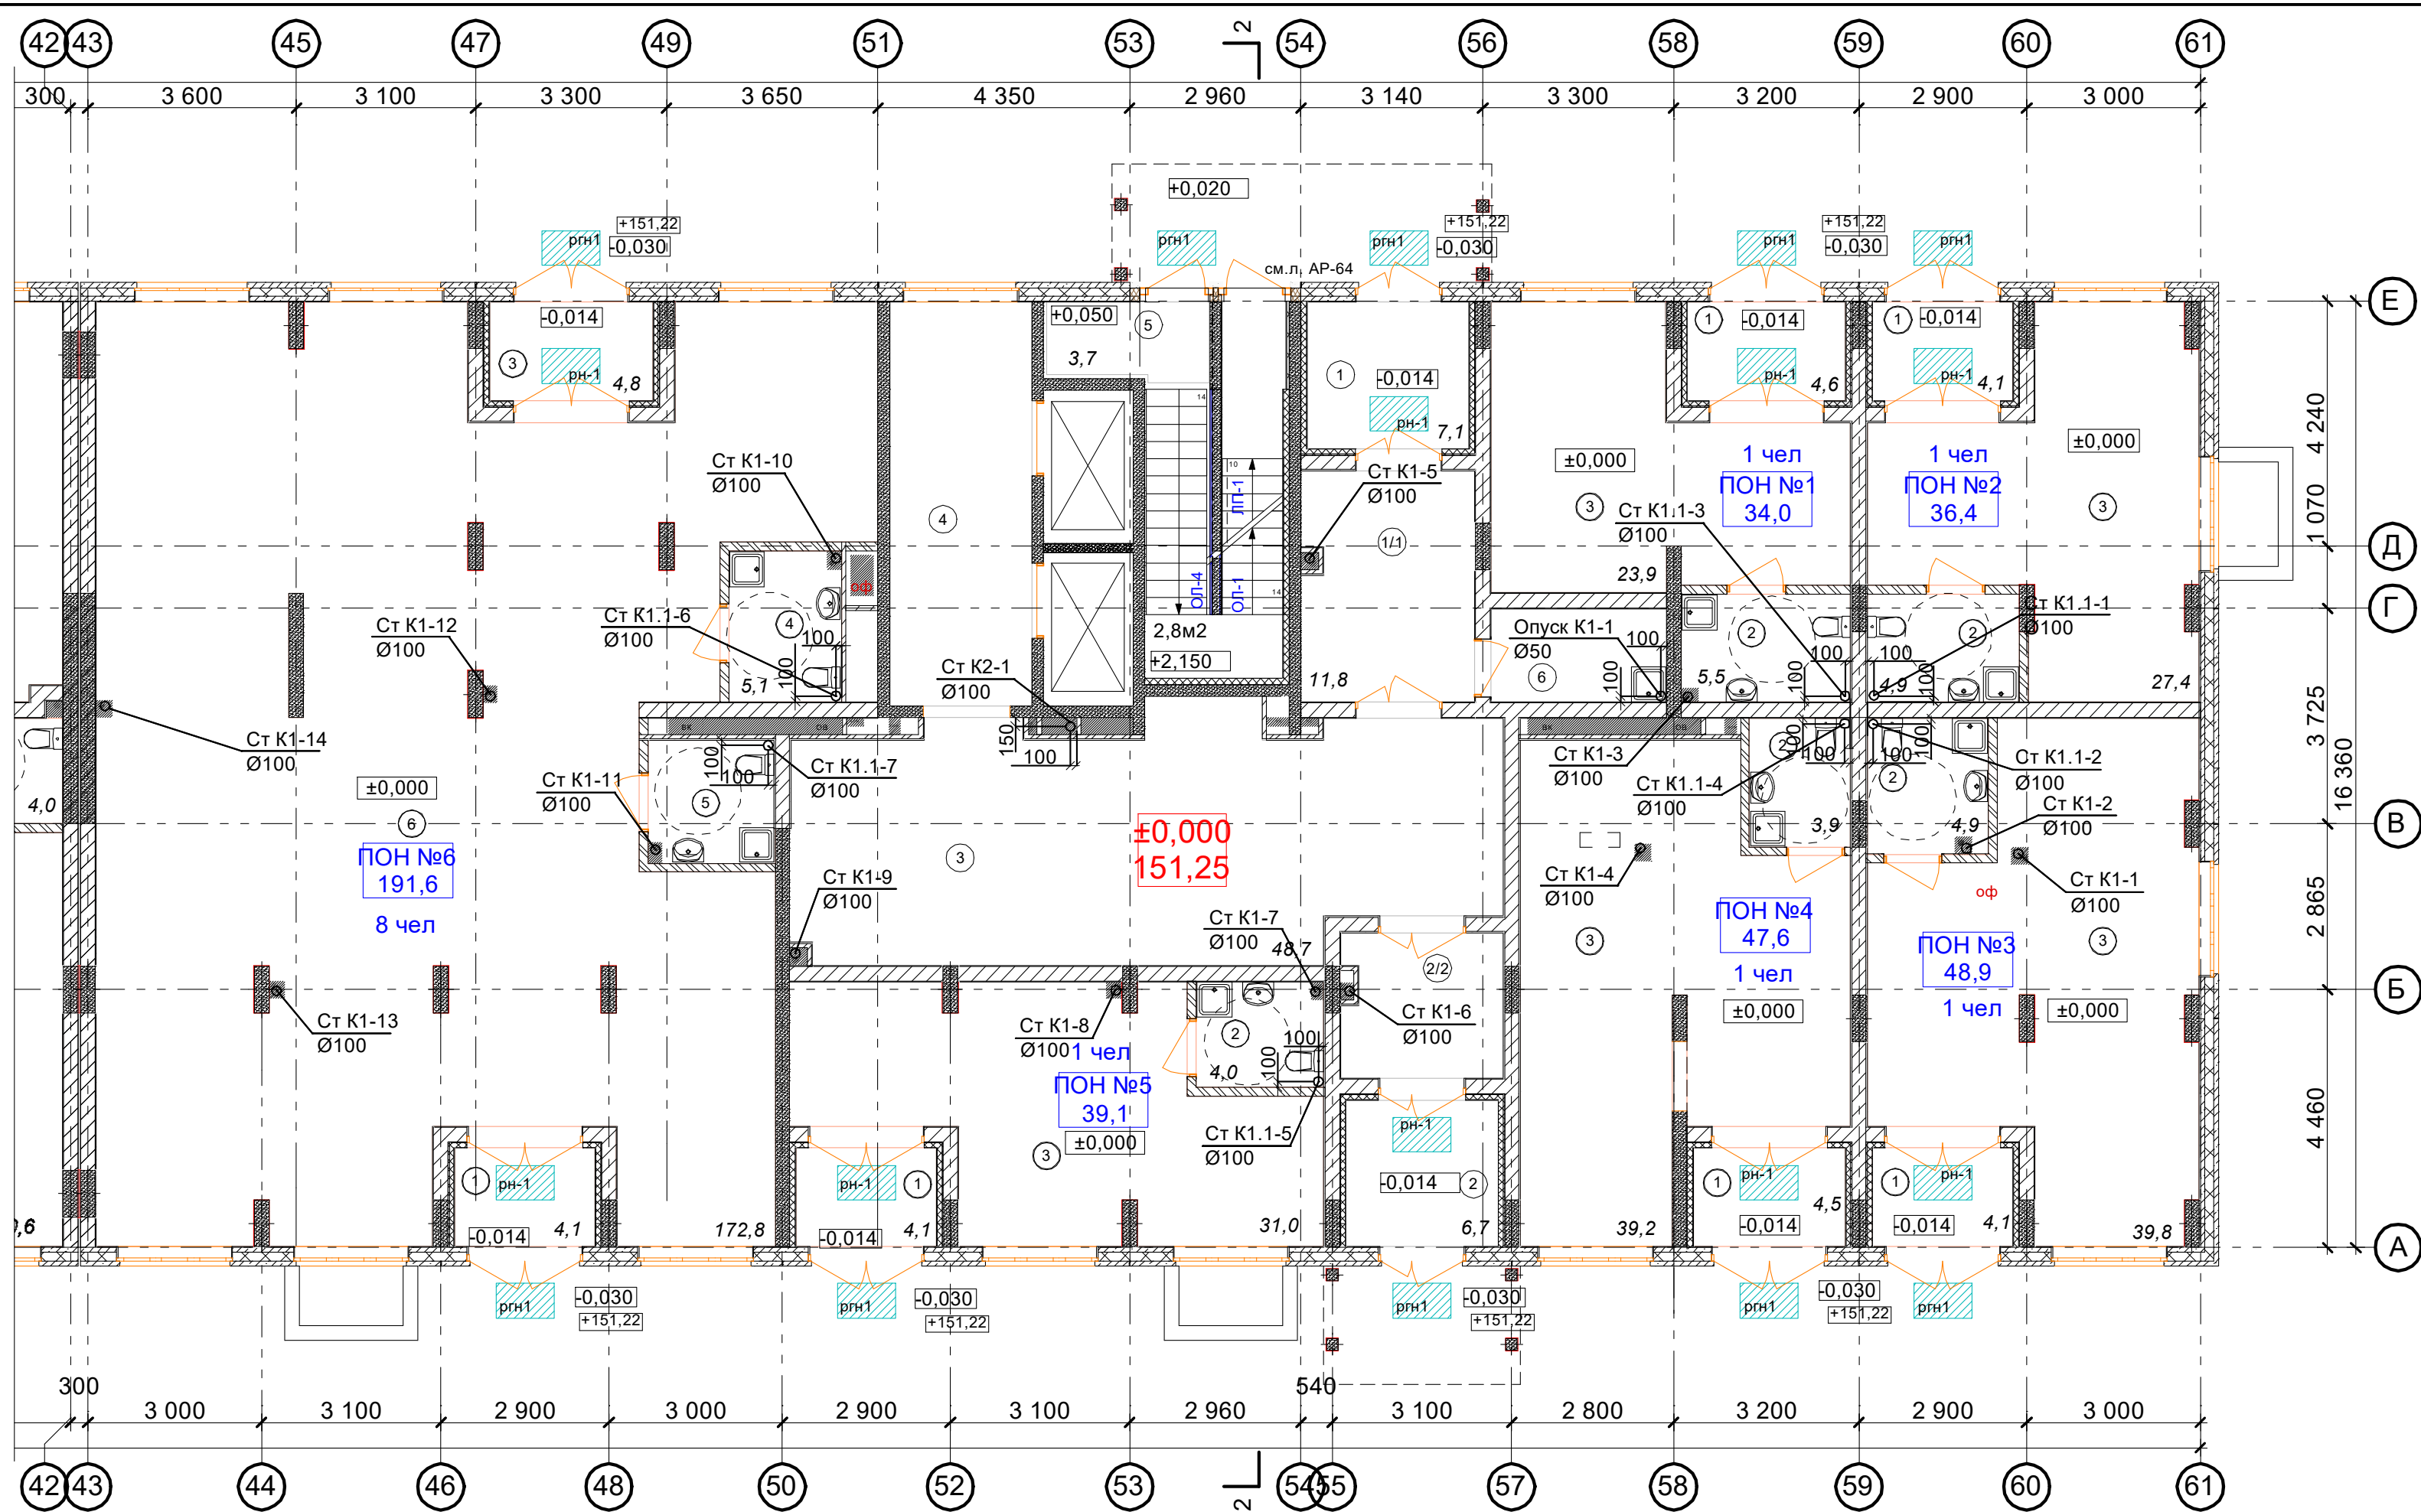

1 секция 1 этаж Ведомость МОП помещений		
№ по плану	Наименование	Площадь
1	Тамбур 1	7,1
1/1	Тамбур 1/1	11,8
2	Тамбур 2	6,7
2/2	Тамбур 2/2	6,8
3	Вестибюль	48,7
4	Коридор	17,2
5	Лестничная площадка	3,7
6	КУИ	4,8
		106,8 м²

1 секция 1 этаж Ведомость помещение ПОН 1		
№ по плану	Наименование	Площадь
1	Тамбур	4,6
2	С/у	5,5
3	ПОН 1	23,9
		34,0 м²


1 секция 1 этаж Ведомость помещение ПОН 2		
№ по плану	Наименование	Площадь
1	Тамбур	4,1
2	С/у	4,9
3	ПОН 2	27,4
		36,4 м²

1 секция 1 этаж Ведомость помещение ПОН 3		
№ по плану	Наименование	Площадь
1	Тамбур	4,1
2	С/у	4,9
3	ПОН 3	39,8
		48,8 м²


1 секция 1 этаж Ведомость помещение ПОН 4			1 секция 1 этаж Ведомость помещение ПОН 6		
№ по плану	Наименование	Площадь	№ по плану	Наименование	Площадь
1	Тамбур	4,5	1	Тамбур	4,1
2	С/у	3,9	3	Тамбур	4,8
3	ПОН 4	39,2	4	С/у	5,1
		47,6 м²	5	С/у	4,7
1 секция 1 этаж Ведомость помещение ПОН 5			6	ПОН 6	172,8
					191,5 м²
№ по плану	Наименование	Площадь			
1	Тамбур	4,1			
2	С/у	4,0			
3	ПОН 5	31,0			
		39,1 м²			

Примечание:



На планах показаны номинальные (условные) диаметры трубопроводов.

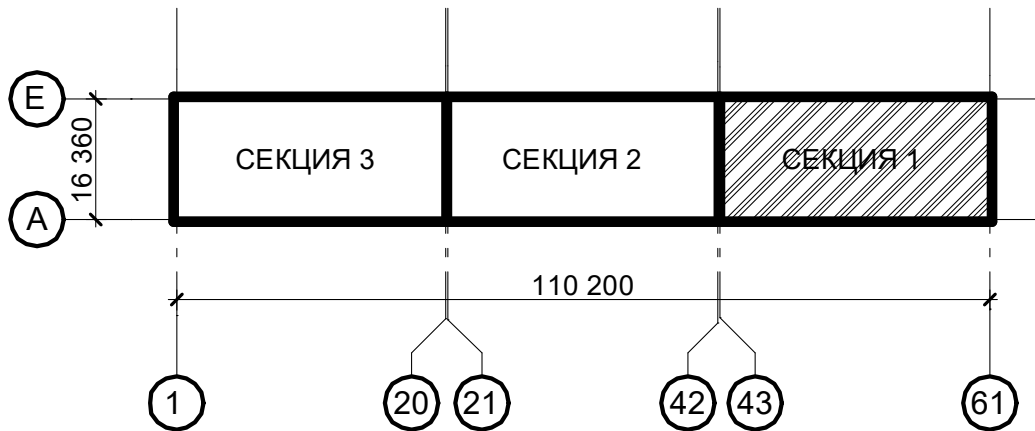


АП47/05-23-ВК					
Многоквартирный жилой дом со встроенными помещениями общественного назначения №47 (по генплану), расположенный в ЖК "Анкудиновский парк" в Кстовском районе Нижегородской области					
Изм.	Кол.	Лист	№ док	Подпись	Дата
ГИП		Соколова			05.24
Исполнил		Аксюциц			
Исполнил		Прокопенкова			
Исполнил		Наумова			
Н. контр.		Аксюциц			
Внутренние сети водоснабжения и канализации				стадия	лист
				Р	5
План 1 этажа с сетями канализации (секция 1)				ПРОСПЕКТ	
				архитектурная проектная мастерская	

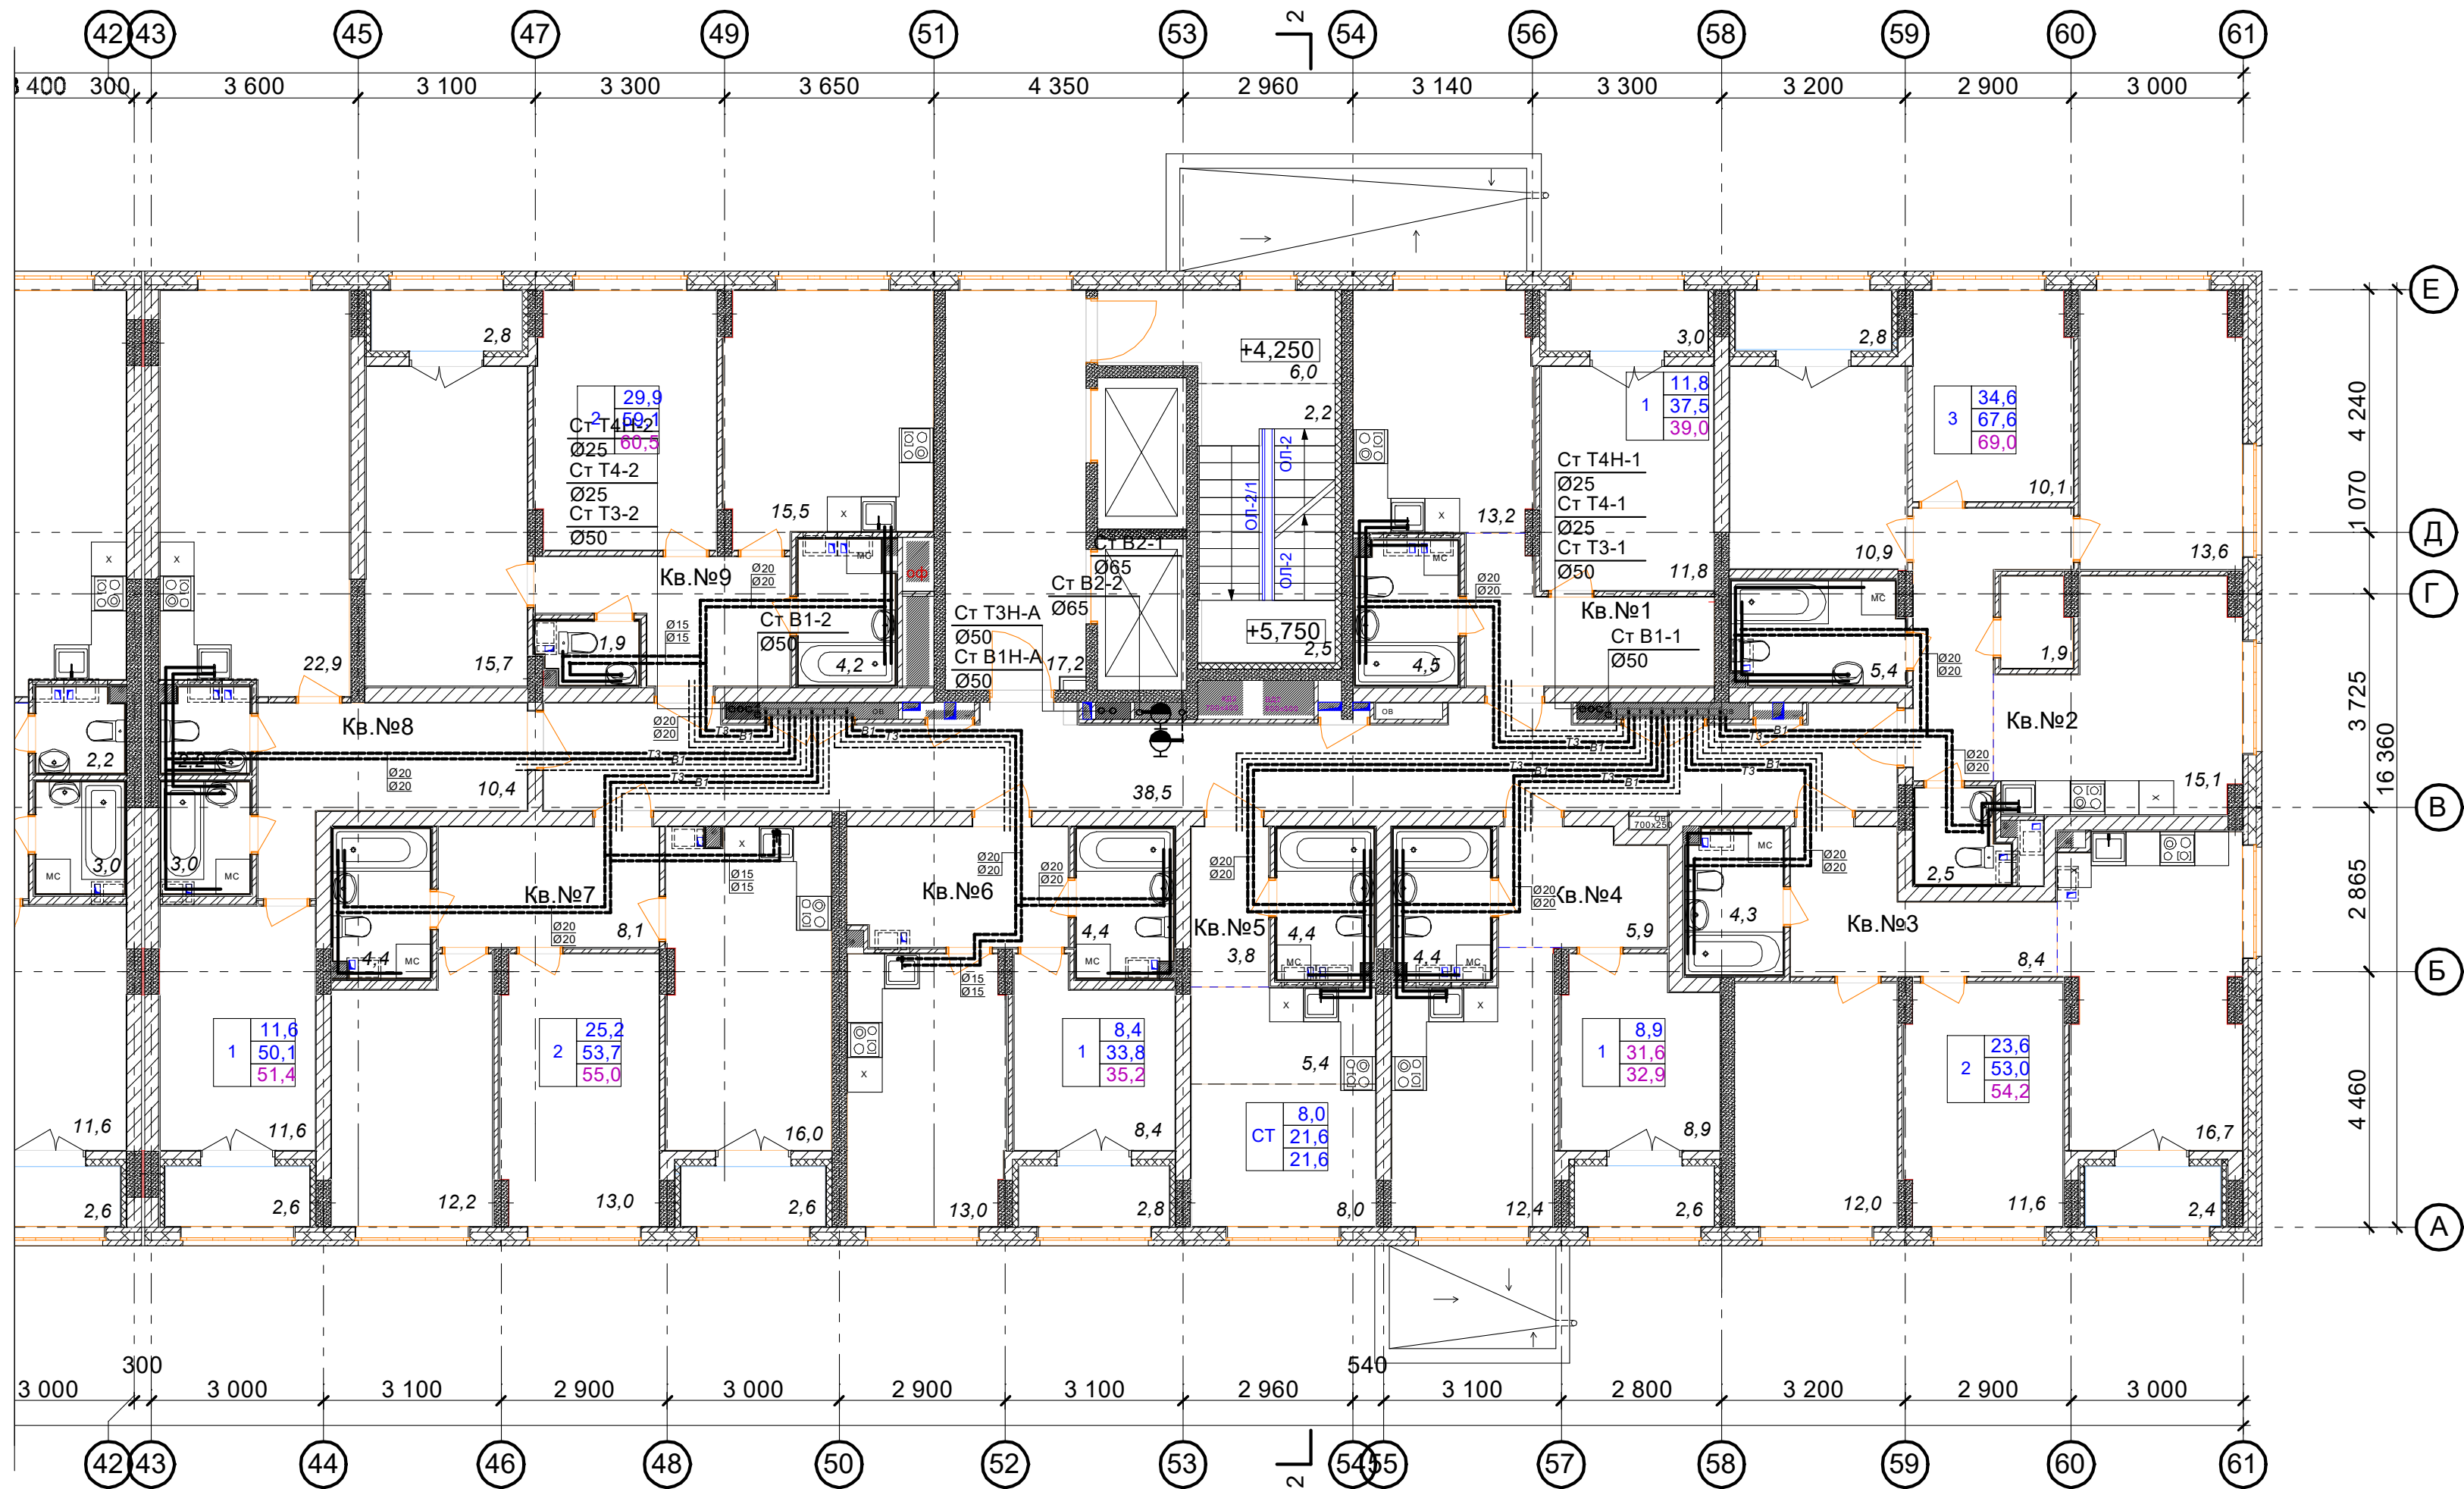

Схемы привязок стояков в нишах

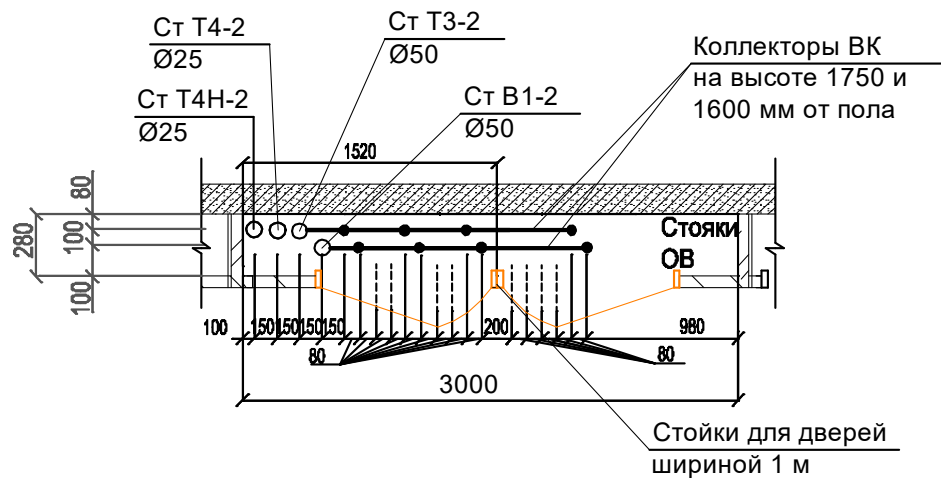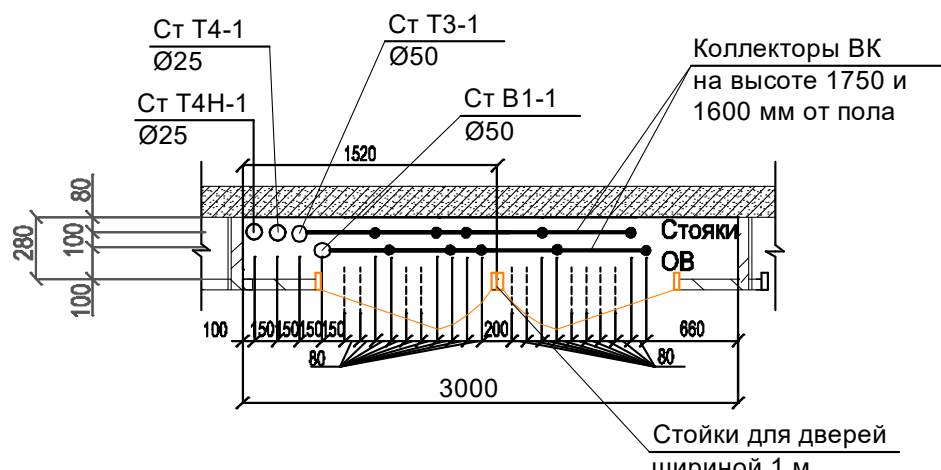

1 секция 2 этажа Ведомость МОП помещений			1 секция 2 этаж Экспликация СТ кв. №5		
№ по плану	Наименование	Площадь	№ по плану	Наименование	Площадь
1	Лестничная площадка	10,7	1	Жилая комната	8,0
2	Лифтовой холл	17,2	2	Кухня-ниша	5,4
3	Коридор	38,5	3	Коридор	3,8
		66,4 м²	4	Сс/у	4,4
1 секция 2 этаж Экспликация 1-к кв. №1					21,6 м²
1 секция 2 этаж Экспликация 1-к кв. №6			1 секция 2 этаж Экспликация 1-к кв. №6		
№ по плану	Наименование	Площадь	№ по плану	Наименование	Площадь
1	Жилая комната	11,8	1	Жилая комната	8,4
2	Кухня	13,2	2	Кухня	13,0
3	Коридор	8,0	3	Коридор	8,0
4	Сс/у	4,5	4	Сс/у	4,4
5	Лоджия	3,0	5	Лоджия	2,8
		40,5 м²			36,6 м²
1 секция 2 этаж Экспликация 3-к кв. №2					35,2
1 секция 2 этаж Экспликация 2-к кв. №7			1 секция 2 этаж Экспликация 2-к кв. №7		
№ по плану	Наименование	Площадь	№ по плану	Наименование	Площадь
1	Жилая комната	13,6	1	Жилая комната	12,2
2	Жилая комната	10,1	2	Жилая комната	13,0
3	Жилая комната	10,9	3	Кухня	16,0
4	Кухня	15,1	4	Коридор	8,1
5	Коридор	8,1	5	Сс/у	4,4
6	Кладовая	1,9	6	Лоджия	2,6
7	Сс/у	5,4			56,3 м²
8	С/у	2,5			55,0
9	Лоджия	2,8	1 секция 2 этаж Экспликация 1-к кв. №8		
		70,4 м²	№ по плану	Наименование	Площадь
1 секция 2 этаж Экспликация 2-к кв. №3			1	Жилая комната	11,6
1 секция 2 этаж Экспликация 1-к кв. №4			2	Кухня	22,9
№ по плану	Наименование	Площадь	3	Коридор	10,4
1	Жилая комната	12,0	4	С/у	2,2
2	Жилая комната	11,6	5	Ванная	3,0
3	Кухня	16,7	6	Лоджия	2,6
4	Коридор	8,4			52,7 м²
5	Сс/у	4,3			51,4
6	Лоджия	2,4	1 секция 2 этаж Экспликация 2-к кв. №9		
		55,4 м²	№ по плану	Наименование	Площадь
1 секция 2 этаж Экспликация 1-к кв. №4			1	Жилая комната	15,7
№ по плану	Наименование	Площадь	2	Жилая комната	14,2
1	Жилая комната	8,9	3	Кухня	15,5
2	Кухня	12,4	4	Коридор	7,6
3	Коридор	5,9	5	С/у	1,9
4	Сс/у	4,4	6	Ванная	4,2
5	Лоджия	2,6	7	Лоджия	2,8
		34,2 м²			61,9 м²
		32,9			60,5
			Общая площадь квартир (без учета лоджий)		
			407,6м2		
			Общая площадь квартир с учетом лоджий		
			429,6м2		
			Общая площадь квартир с учетом лоджий с коэф. 0,5		
			418,8м2		

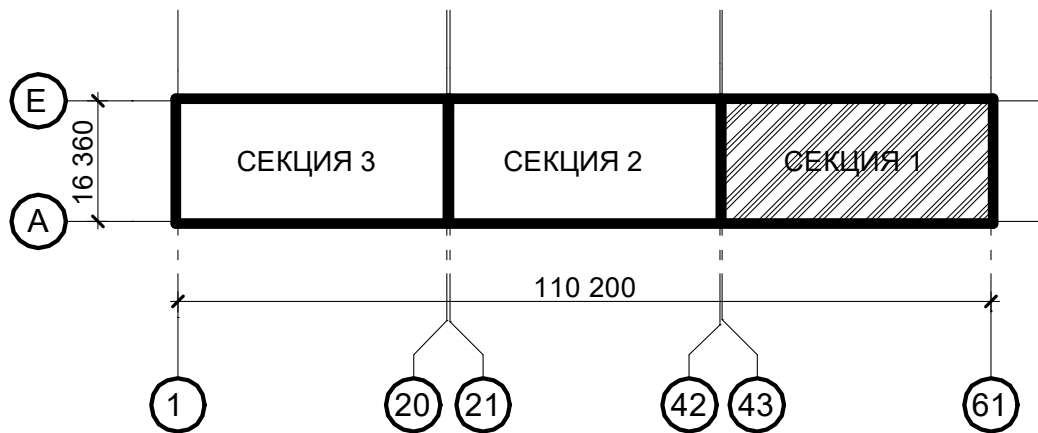

Примечание:

На планах показаны номинальные (условные) диаметры трубопроводов.

						АП47/05-23-ВК		
						Многоквартирный жилой дом со встроенными помещениями общественного назначения №47 (по генплану), расположенный в ЖК "Анкудиновский парк" в Истовском районе Нижегородской области		
Изм.	Кол.	Лист	№ док.	Подпись	Дата	Внутренние сети водоснабжения и канализации		
ГИП	Соколова	Аксюнич	05.24			стадия	лист	листов
Исполнил	Исполнил	Исполнил	Исполнил	Исполнил	Исполнил	Р	6	
Н. контр.	Аксюнич					План 2 этажа с сетями водопровода (секция 1)		



Technical drawing of a section of a reinforced concrete slab. The drawing shows three sections: "СЕКЦИЯ 3", "СЕКЦИЯ 2", and "СЕКЦИЯ 1". The total length of the slab is 110,200 mm. The height of the slab is 16,360 mm. The sections are labeled with circled numbers: 1, 20, 21, 42, 43, and 61. Section 1 is hatched.

На планах показаны номинальные (условные) диаметры трубопроводов.

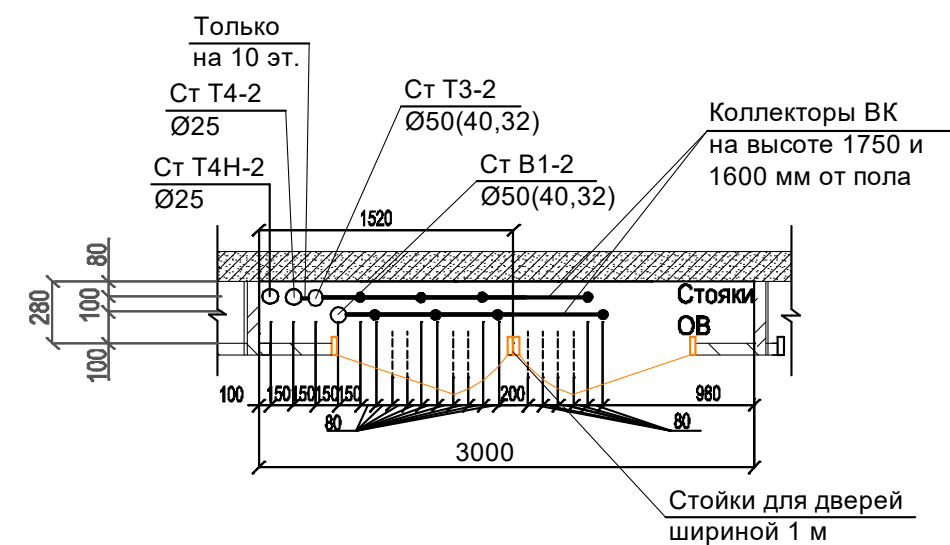



Схема расположения объектов в границах территории. На схеме показаны три секции: Секция 3, Секция 2 и Секция 1. Секция 1 заштрихована. Размеры: ширина территории 110 200, высота объектов 16 360. Объекты обозначены номерами в кругах: 1, 20, 21, 42, 43, 61.

						АП47/05-23-ВК		
Многоквартирный жилой дом со встроенными помещениями общественного назначения №47 (по генплану), расположенный в ЖК "Акулиновский парк" в Кстовском районе Нижегородской области								
Изм.	Коп.	Лист	№ док.	Подпись	Дата			
ГИП	Соколова	Аксюциц		<i>Аксюциц</i>	05.24			
Исполнил	Аксюциц					Внутренние сети водоснабжения и канализации	стадия	лист / листов
Исполнил	Проклянов			<i>Проклянов</i>			Р	8
Исполнил	Зоряева			<i>Зоряева</i>				
Н. контр.	Аксюциц			<i>Аксюциц</i>		План 3-10 этажей с сетями водопровода (секция 1)	ПРОСПЕКТ	архитектурно- проектная мастерская

На планах показаны номинальные (условные) диаметры трубопроводов.



1 секция 3-11 этаж Ведомость МОП помещений			1 секция 3-11 этаж Экспликация СТ кв. №5		
№ по плану	Наименование	Площадь	№ по плану	Наименование	Площадь
1	Лестничная площадка	11,1	1	Жилая комната	7,5
2	Лифтовой холл	17,2	2	Кухня-ниша	5,8
3	Коридор	38,5	3	Коридор	3,8
		66,8 м²	4	Сс/у	4,0
1 секция 3-9 этаж Экспликация 1-к кв. №1					21,1 м²
1 секция 3-11 этаж Экспликация 1-к кв. №1			1 секция 3-11 этаж Экспликация 1-к кв. №6		
№ по плану	Наименование	Площадь	№ по плану	Наименование	Площадь
1	Жилая комната	11,8	1	Жилая комната	8,7
2	Кухня	13,1	2	Кухня	13,0
3	Коридор	8,1	3	Коридор	7,7
4	Сс/у	4,0	4	Сс/у	4,0
5	Лоджия	3,0	5	Лоджия	2,8
		40,0 м²			36,2 м²
1 секция 3-11 этаж Экспликация 3-к кв. №2					34,8
1 секция 3-11 этаж Экспликация 2-к кв. №7			1 секция 3-11 этаж Экспликация 2-к кв. №7		
№ по плану	Наименование	Площадь	№ по плану	Наименование	Площадь
1	Жилая комната	13,6	1	Жилая комната	12,4
2	Жилая комната	10,1	2	Жилая комната	13,0
3	Жилая комната	10,9	3	Кухня	15,7
4	Кухня	15,1	4	Коридор	8,1
5	Коридор	8,1	5	Сс/у	4,0
6	Кладовая	1,9	6	Лоджия	2,6
7	Сс/у	5,1			55,8 м²
8	С/у	2,3			54,5
9	Лоджия	2,8	1 секция 3-11 этаж Экспликация 1-к кв. №8		
		69,9 м²			
1 секция 3-11 этаж Экспликация 2-к кв. №3			№ по плану	Наименование	Площадь
1	Жилая комната	11,9	1	Жилая комната	11,6
2	Жилая комната	11,6	2	Кухня	22,8
3	Кухня	15,9	3	Коридор	10,4
4	Коридор	8,9	4	С/у	1,9
5	Сс/у	4,0	5	Ванная	2,8
6	Лоджия	2,4	6	Лоджия	2,6
		54,7 м²			52,1 м²
1 секция 3-11 этаж Экспликация 1-к кв. №4					50,8
№ по плану	Наименование	Площадь	1 секция 3-11 этаж Экспликация 2-к кв. №9		
1	Жилая комната	8,9	1	Жилая комната	15,7
2	Кухня	12,3	2	Жилая комната	14,2
3	Коридор	5,9	3	Кухня	15,5
4	Сс/у	4,0	4	Коридор	7,6
5	Лоджия	2,6	5	С/у	1,6
		33,7 м²	6	Ванная	3,8
		32,4	7	Лоджия	2,8
					61,2 м²
					59,8
			Общая площадь квартир (без учета лоджий)		
			402,6 м2		
			Общая площадь квартир с учетом лоджий		
			424,7 м2		
			Общая площадь квартир с учетом лоджий с коэф. 0,5		
			413,9 м2		

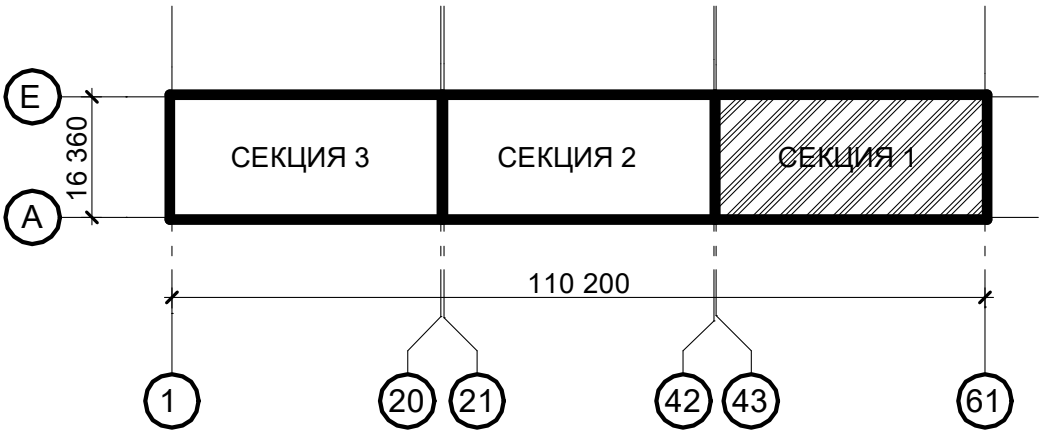



Примечание:

На планах показаны номинальные (условные) диаметры трубопроводов.


						АП47/05-23-ВК		
						Многоквартирный жилой дом со встроенными помещениями общественного назначения №47 (по генплану), расположенный в ЖК "Анкудиновский парк" в Истовском районе Нижегородской области		
Изм.	Кол.	Лист	№ док.	Подпись	Дата	Внутренние сети водоснабжения и канализации		
ГИП		Соколова			05.24			
Исполнил		Аксюниц						
Исполнил		Прокопьев						
Исполнил		Зюряева						
						План 3-10 этажей с сетями канализации (секция 1)		
						ПРОСПЕКТ		



Схемы привязок стояков в нишах

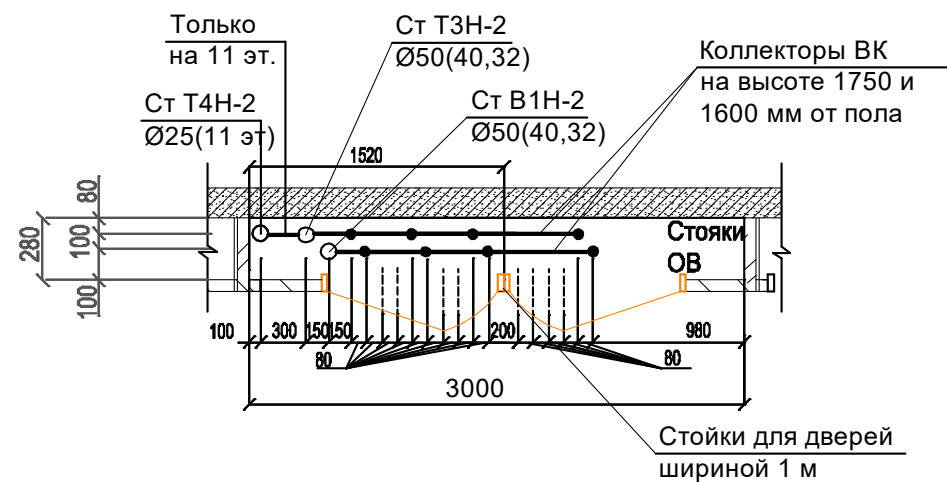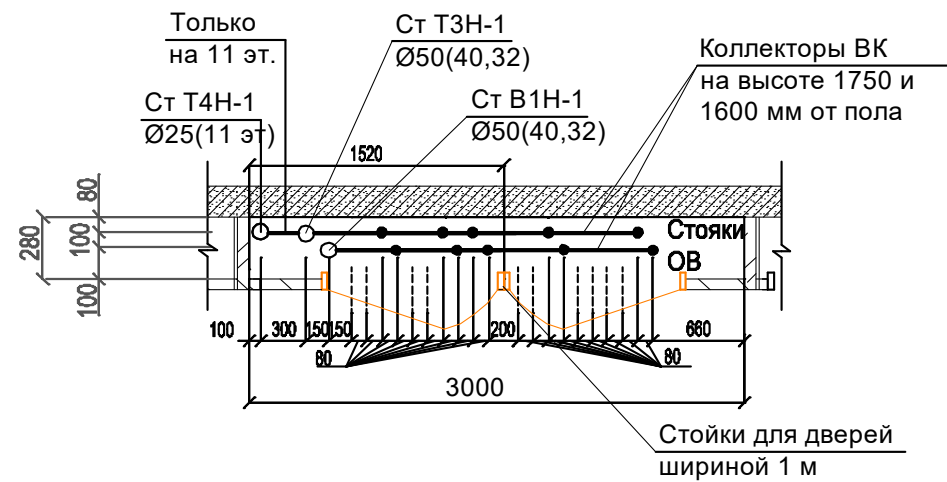

1 секция 12-19 этаж Ведомость МОП помещений			1 секция 12-19 этаж Экспликация СТ кв. №5		
№ по плану	Наименование	Площадь	№ по плану	Наименование	Площадь
1	Лестничная площадка	11,1	1	Жилая комната	6,8
2	Лифтовой холл	17,2	2	Кухня-ниша	6,5
3	Коридор	38,5	3	Коридор	3,8
		66,8 м²	4	Сс/у	4,0
1 секция 12-19 этаж Экспликация 1-к кв. №1					21,1 м²
1 секция 12-19 этаж Экспликация 1-к кв. №1			1 секция 12-19 этаж Экспликация 1-к кв. №6		
№ по плану	Наименование	Площадь	№ по плану	Наименование	Площадь
1	Жилая комната	11,8	1	Жилая комната	8,7
2	Кухня	13,5	2	Кухня	13,0
3	Коридор	7,6	3	Коридор	7,7
4	Сс/у	4,0	4	Сс/у	3,9
5	Лоджия	3,0	5	Лоджия	2,8
		39,9 м²			1,4
1 секция 12-19 этаж Экспликация 3-к кв. №2					36,1 м²
1 секция 12-19 этаж Экспликация 3-к кв. №2					34,7
1 секция 12-19 этаж Экспликация 3-к кв. №2			1 секция 12-19 этаж Экспликация 2-к кв. №7		
№ по плану	Наименование	Площадь	№ по плану	Наименование	Площадь
1	Жилая комната	13,6	1	Жилая комната	12,4
2	Жилая комната	10,1	2	Жилая комната	13,0
3	Жилая комната	10,9	3	Кухня	15,7
4	Кухня	15,1	4	Коридор	8,1
5	Коридор	8,1	5	Сс/у	3,9
6	Кладовая	1,9	6	Лоджия	2,6
7	Сс/у	5,0			1,3
8	С/у	2,3			55,7 м²
9	Лоджия	2,8			54,4
		69,8 м²			1,4
1 секция 12-19 этаж Экспликация 2-к кв. №3					52,1 м²
1 секция 12-19 этаж Экспликация 2-к кв. №3					50,8
1 секция 12-19 этаж Экспликация 2-к кв. №3			1 секция 12-19 этаж Экспликация 1-к кв. №8		
№ по плану	Наименование	Площадь	№ по плану	Наименование	Площадь
1	Жилая комната	11,9	1	Жилая комната	11,6
2	Жилая комната	11,6	2	Кухня	22,8
3	Кухня	15,9	3	Коридор	10,4
4	Коридор	8,9	4	С/у	1,9
5	Сс/у	3,9	5	Ванная	2,8
6	Лоджия	2,4	6	Лоджия	2,6
		54,6 м²			1,3
1 секция 12-19 этаж Экспликация 1-к кв. №4					52,1 м²
1 секция 12-19 этаж Экспликация 1-к кв. №4					50,8
1 секция 12-19 этаж Экспликация 1-к кв. №4			1 секция 12-19 этаж Экспликация 2-к кв. №9		
№ по плану	Наименование	Площадь	№ по плану	Наименование	Площадь
1	Жилая комната	8,8	1	Жилая комната	15,7
2	Кухня	12,3	2	Жилая комната	14,2
3	Коридор	5,9	3	Кухня	15,5
4	Сс/у	4,0	4	Коридор	7,6
5	Лоджия	2,6	5	С/у	1,6
		33,6 м²	6	Ванная	3,8
		32,3	7	Лоджия	2,8
1 секция 12-19 этаж Экспликация 1-к кв. №4					1,4
1 секция 12-19 этаж Экспликация 1-к кв. №4					61,2 м²
1 секция 12-19 этаж Экспликация 1-к кв. №4					59,8
1 секция 12-19 этаж Экспликация 1-к кв. №4					402,0м2
1 секция 12-19 этаж Экспликация 1-к кв. №4					424,1м2
1 секция 12-19 этаж Экспликация 1-к кв. №4					413,3м2

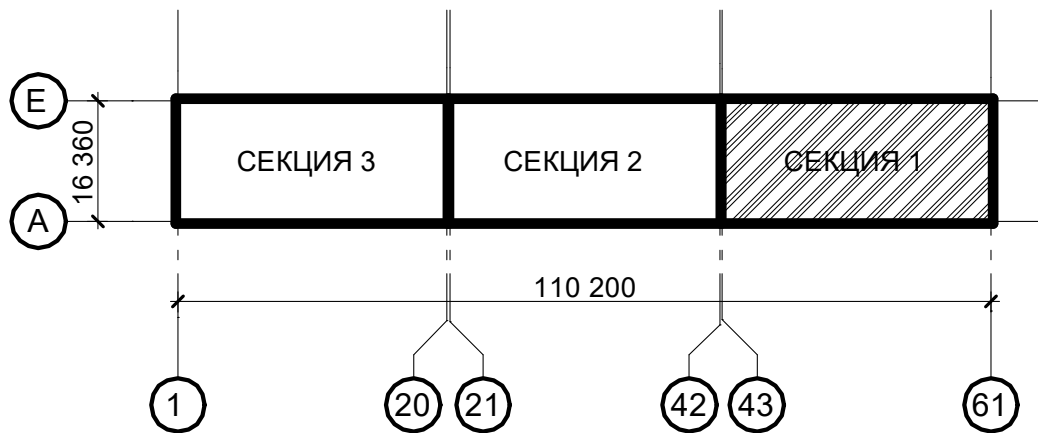


Примечание:

На планах показаны номинальные (условные) диаметры трубопроводов.

АП47/05-23-ВК					
Многоквартирный жилой дом со встроенными помещениями общественного назначения №47 (по генплану), расположенный в ЖК "Ангуиново-Восточный парк" в Кстовском районе Нижегородской области					
Изм.	Кол.	Лист	№ док.	Подпись	Дата
ГИП	Соколова	Аксюнич	05.24		
Исполнил	Аксюнич	Проговникова			
Исполнил	Язвцева				
Н. контр.	Аксюнич				
Внутренние сети водоснабжения и канализации				стадия	лист
План 11-19 этажей с сетями водопровода (секция 1)				Р	10
ПРОСПЕКТ				архитектурная проектная мастерская	



1 секция 12-19 этаж Ведомость МОП помещений			1 секция 12-19 этаж Экспликация СТ кв. №5		
№ по плану	Наименование	Площадь	№ по плану	Наименование	Площадь
1	Лестничная площадка	11,1	1	Жилая комната	6,8
2	Лифтовой холл	17,2	2	Кухня-ниша	6,5
3	Коридор	38,5	3	Коридор	3,8
		66,8 м²	4	Сс/у	4,0
1 секция 12-19 этаж Экспликация 1-к кв. №1					21,1 м²
1 секция 12-19 этаж Экспликация 1-к кв. №1			1 секция 12-19 этаж Экспликация 1-к кв. №6		
№ по плану	Наименование	Площадь	№ по плану	Наименование	Площадь
1	Жилая комната	11,8	1	Жилая комната	8,7
2	Кухня	13,5	2	Кухня	13,0
3	Коридор	7,6	3	Коридор	7,7
4	Сс/у	4,0	4	Сс/у	3,9
5	Лоджия	3,0	5	Лоджия	2,8
		39,9 м²			1,4
		38,4			34,7
1 секция 12-19 этаж Экспликация 3-к кв. №2					36,1 м²
1 секция 12-19 этаж Экспликация 3-к кв. №2			1 секция 12-19 этаж Экспликация 2-к кв. №7		
№ по плану	Наименование	Площадь	№ по плану	Наименование	Площадь
1	Жилая комната	13,6	1	Жилая комната	12,4
2	Жилая комната	10,1	2	Жилая комната	13,0
3	Жилая комната	10,9	3	Кухня	15,7
4	Кухня	15,1	4	Коридор	8,1
5	Коридор	8,1	5	Сс/у	3,9
6	Кладовая	1,9	6	Лоджия	2,6
7	Сс/у	5,0			1,3
8	С/у	2,3			55,7 м²
9	Лоджия	2,8			54,4
		69,8 м²			1,4
		68,4	1 секция 12-19 этаж Экспликация 1-к кв. №8		
1 секция 12-19 этаж Экспликация 2-к кв. №3			№ по плану	Наименование	Площадь
1 секция 12-19 этаж Экспликация 2-к кв. №3			1	Жилая комната	11,6
№ по плану	Наименование	Площадь	2	Кухня	22,8
1	Жилая комната	11,9	3	Коридор	10,4
2	Жилая комната	11,6	4	С/у	1,9
3	Кухня	15,9	5	Ванная	2,8
4	Коридор	8,9	6	Лоджия	2,6
5	Сс/у	3,9			1,3
6	Лоджия	2,4			52,1 м²
		54,6 м²			50,8
		53,4	1 секция 12-19 этаж Экспликация 2-к кв. №9		
1 секция 12-19 этаж Экспликация 1-к кв. №4			№ по плану	Наименование	Площадь
1 секция 12-19 этаж Экспликация 1-к кв. №4			1	Жилая комната	15,7
№ по плану	Наименование	Площадь	2	Жилая комната	14,2
1	Жилая комната	8,8	3	Кухня	15,5
2	Кухня	12,3	4	Коридор	7,6
3	Коридор	5,9	5	С/у	1,6
4	Сс/у	4,0	6	Ванная	3,8
5	Лоджия	2,6	7	Лоджия	2,8
		33,6 м²			1,4
		32,3			61,2 м²
					59,8
			Общая площадь квартир (без учета лоджий)		
			402,0м2		
			Общая площадь квартир с учетом лоджий		
			424,1м2		
			Общая площадь квартир с учетом лоджий с коэф. 0,5		
			413,3м2		

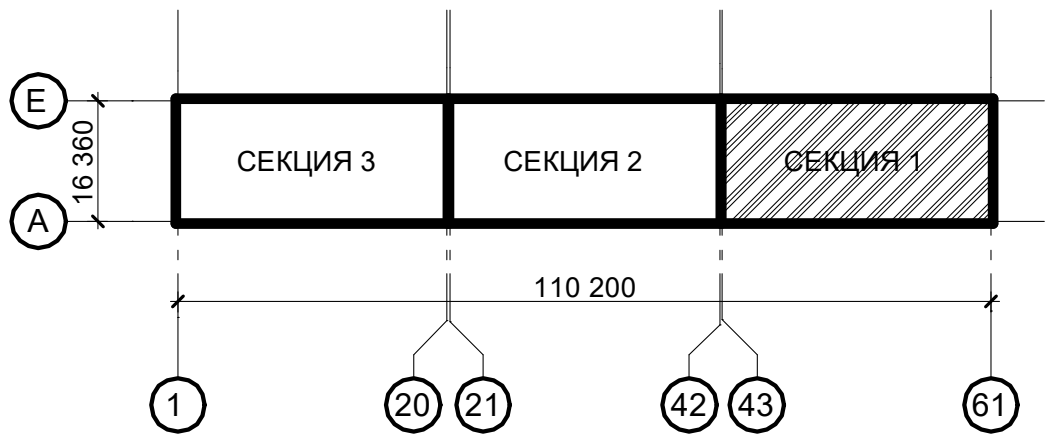


Примечание:

На планах показаны номинальные (условные) диаметры трубопроводов.

						АП47/05-23-ВК		
						Многоквартирный жилой дом со встроенными помещениями общественного назначения №47 (по генплану), расположенный в ЖК "Анкудиновский парк" в Кстовском районе Нижегородской области		
Изм.	Кол.	Лист	№ док.	Подпись	Дата	Внутренние сети водоснабжения и канализации		
ГИП		Соколова			05.24			
Исполнил		Аксюнич						
Исполнил		Прокопьев						
Исполнил		Язовцева						
Н. контр.		Аксюнич						
						План 11-19 этажей с сетями канализации (секция 1)		
						ПРОСПЕКТ		



1 секция 12-19 этаж Ведомость МОП помещений			1 секция 12-19 этаж Экспликация СТ кв. №5		
№ по плану	Наименование	Площадь	№ по плану	Наименование	Площадь
1	Лестничная площадка	11,1	1	Жилая комната	6,8
2	Лифтовой холл	17,2	2	Кухня-ниша	6,5
3	Коридор	38,5	3	Коридор	3,8
		66,8 м²	4	Сс/у	4,0
1 секция 12-19 этаж Экспликация 1-к кв. №1					21,1 м²
1 секция 12-19 этаж Экспликация 1-к кв. №1			1 секция 12-19 этаж Экспликация 1-к кв. №6		
№ по плану	Наименование	Площадь	№ по плану	Наименование	Площадь
1	Жилая комната	11,8	1	Жилая комната	8,7
2	Кухня	13,5	2	Кухня	13,0
3	Коридор	7,6	3	Коридор	7,7
4	Сс/у	4,0	4	Сс/у	3,9
5	Лоджия	3,0	5	Лоджия	2,8
		39,9 м²			1,4
		38,4			36,1 м²
1 секция 12-19 этаж Экспликация 3-к кв. №2					34,7
1 секция 12-19 этаж Экспликация 3-к кв. №2			1 секция 12-19 этаж Экспликация 2-к кв. №7		
№ по плану	Наименование	Площадь	№ по плану	Наименование	Площадь
1	Жилая комната	13,6	1	Жилая комната	12,4
2	Жилая комната	10,1	2	Жилая комната	13,0
3	Жилая комната	10,9	3	Кухня	15,7
4	Кухня	15,1	4	Коридор	8,1
5	Коридор	8,1	5	Сс/у	3,9
6	Кладовая	1,9	6	Лоджия	2,6
7	Сс/у	5,0			1,3
8	С/у	2,3			55,7 м²
9	Лоджия	2,8			54,4
		69,8 м²	1 секция 12-19 этаж Экспликация 1-к кв. №8		
		68,4	1 секция 12-19 этаж Экспликация 1-к кв. №8		
1 секция 12-19 этаж Экспликация 2-к кв. №3			№ по плану	Наименование	Площадь
№ по плану	Наименование	Площадь	1	Жилая комната	11,6
1	Жилая комната	11,9	2	Кухня	22,8
2	Жилая комната	11,6	3	Коридор	10,4
3	Кухня	15,9	4	С/у	1,9
4	Коридор	8,9	5	Ванная	2,8
5	Сс/у	3,9	6	Лоджия	2,6
6	Лоджия	2,4			1,3
		54,6 м²			52,1 м²
		53,4			50,8
1 секция 12-19 этаж Экспликация 1-к кв. №4			1 секция 12-19 этаж Экспликация 2-к кв. №9		
№ по плану	Наименование	Площадь	№ по плану	Наименование	Площадь
1	Жилая комната	8,8	1	Жилая комната	15,7
2	Кухня	12,3	2	Жилая комната	14,2
3	Коридор	5,9	3	Кухня	15,5
4	Сс/у	4,0	4	Коридор	7,6
5	Лоджия	2,6	5	С/у	1,6
		33,6 м²	6	Ванная	3,8
		32,3	7	Лоджия	2,8
					1,4
					61,2 м²
					59,8
			Общая площадь квартир (без учета лоджий)		
			402,0м2		
			Общая площадь квартир с учетом лоджий		
			424,1м2		
			Общая площадь квартир с учетом лоджий с коэф. 0,5		
			413,3м2		

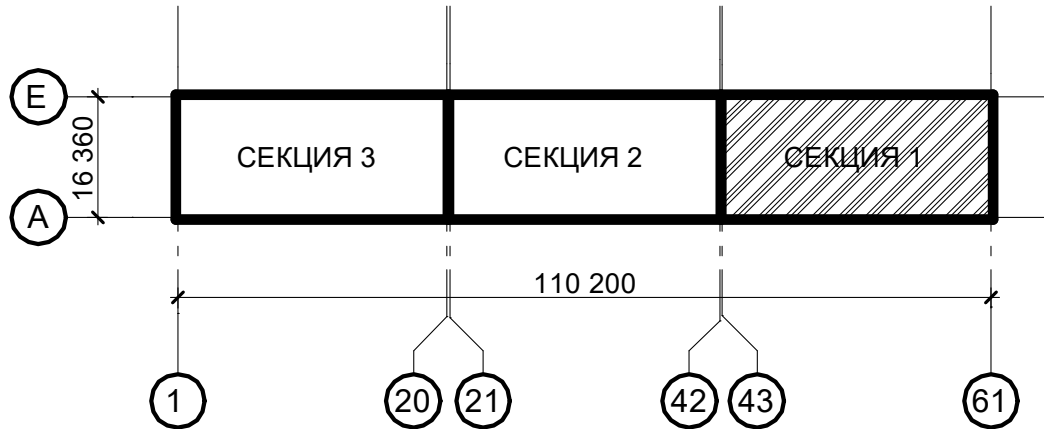

Примечание:
На планах показаны номинальные (условные) диаметры трубопроводов.

АП47/05-23-ВК						стадия		
Многоквартирный жилой дом со встроенными помещениями общественного назначения №47 (по генплану), расположенный в ЖК "Анкудиновский парк" в Кстовском районе Нижегородской области						лист		
Внутренние сети водоснабжения и канализации						лист		
План 19 этажа с сетями водопровода (секция 1, верх)						лист		
Н. контр. Аксютин						лист		