


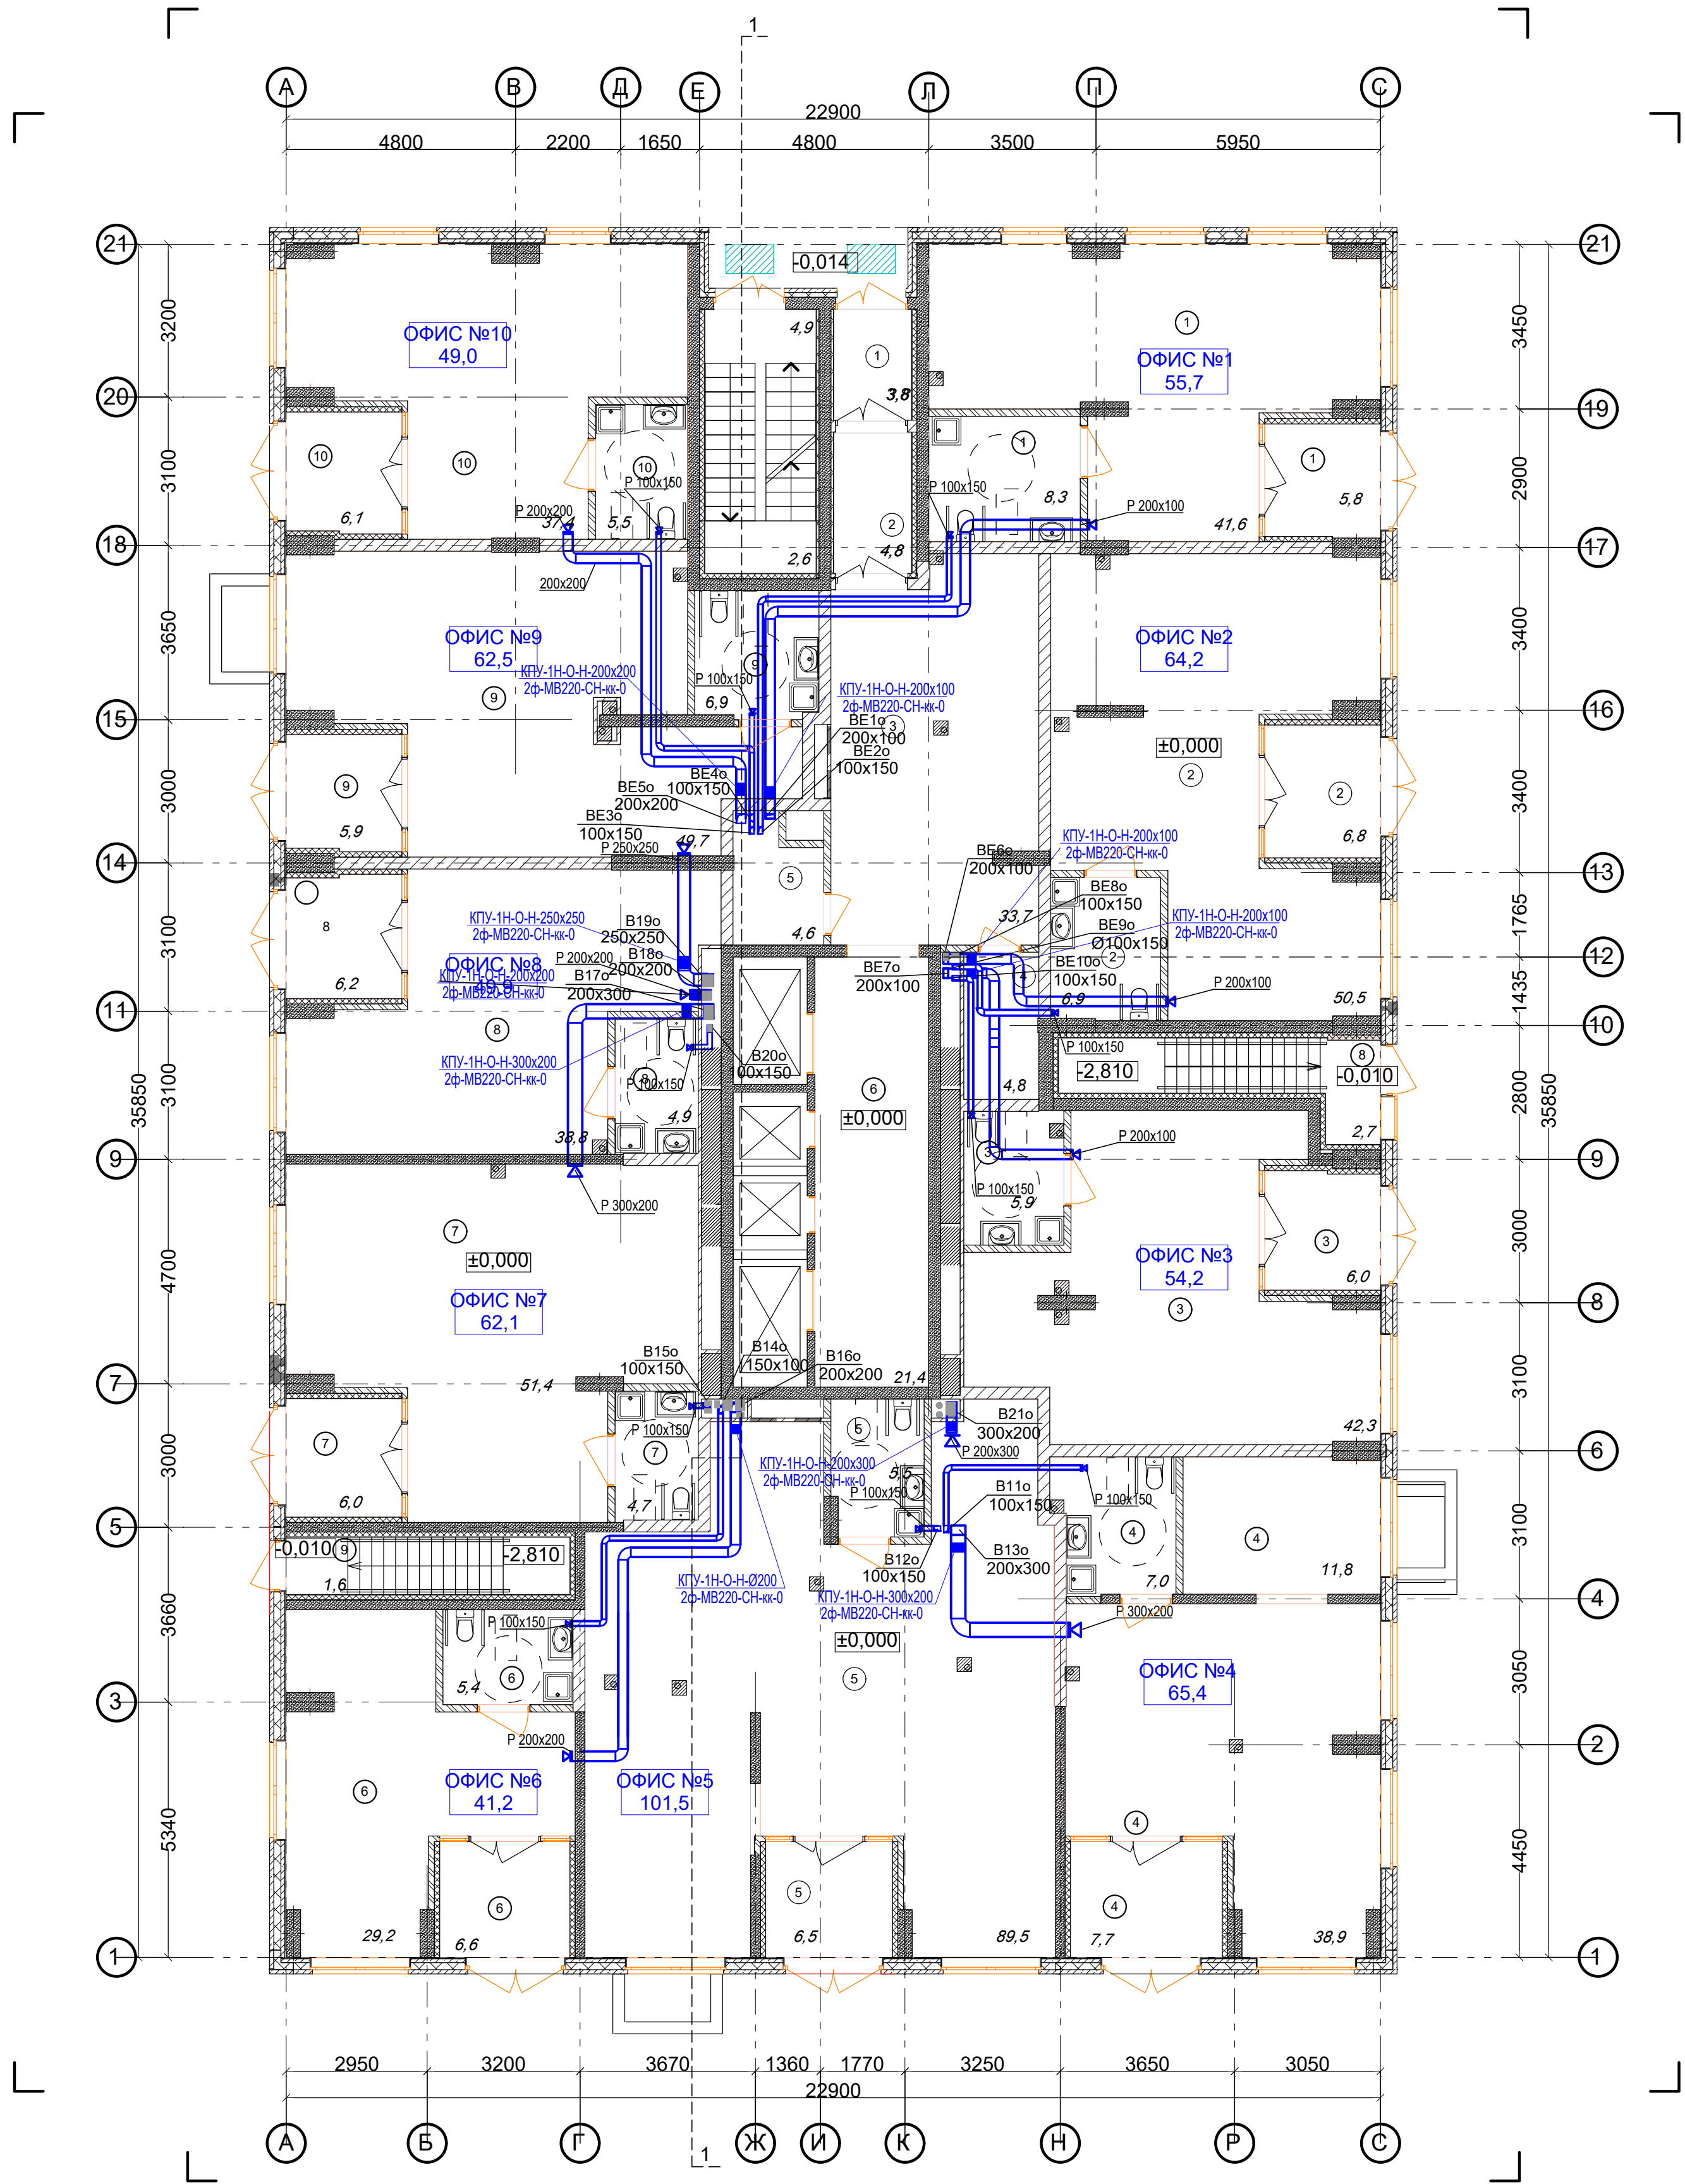


- ПРИМЕЧАНИЯ
- Вытяжные воздуховоды в шахте выше кровле до выпусков воздуха теплоизолировать матами из базальтового волокна ОБМ толщиной 30мм.
 - Для обеспечения нормируемого предела огнестойкости, воздуховоды в шахтах и все транзитные воздуховоды покрыть огнезадерживающим составом МБОР-5Ф.
 - Монтаж воздуховодов производить в соответствии со СП 73.13330.2016 "Внутренние санитарно-технические системы".
 - Ограждающие стенки по этажам и вентишахты на кровле возводить после монтажа воздуховодов, изоляции, покрытия огнезадерживающим составом МБОР-5Ф, заделки расстояний между воздуховодами при прохождении ими перекрытий.
 - Смотреть на воздуховоды на схемах со стороны обслуживаемого помещения.
 - Конструкцию вентиляционной шахты см. в разделе АР.
 - Верх решеток в помещениях установить на 200мм ниже потолка.

Ведомость МОП помещений 1 этажа		
№ по плану	Наименование	Площадь
1	Тамбур	3,8
2	Тамбур	4,8
3	Лифтовой холл	33,7
4	Колясочная	4,8
5	КУИ	4,6
6	Лифтовый холл	21,4
7	Лестничная площадка	7,5
8	Площадка в подвал	2,7
9	Площадка в подвал	1,6
		84,9 м²

Экспликация помещений офисов		
№ по плану	Наименование	Площадь
1	ОФИС №1	55,7
2	ОФИС №2	64,2
3	ОФИС №3	54,2
4	ОФИС №4	65,4
5	ОФИС №5	101,5
6	ОФИС №6	41,2
7	ОФИС №7	62,1
8	ОФИС №8	49,9
9	ОФИС №9	62,5
10	ОФИС №10	49,0
		605,7м2

						АП 44/11-22-ОВ		
						Многоквартирный дом со встроенными помещениями общественного назначения № 44 по генплану, расположенного в ЖК «Ангуидиновский парк» Кстовского района Нижегородской области		
Изм.	Коп.	Лист	№ док	Подп.	Дата	Жилой дом	Стадия	Лист
ГИП		Соколова О.В.			06.23		Р	22
Разработал		Сальпина Л.Г.			06.23	вентиляция. План 1 этажа.	ПРОСПЕКТ	
Н. контр.		Ильичева М.М.			06.23			

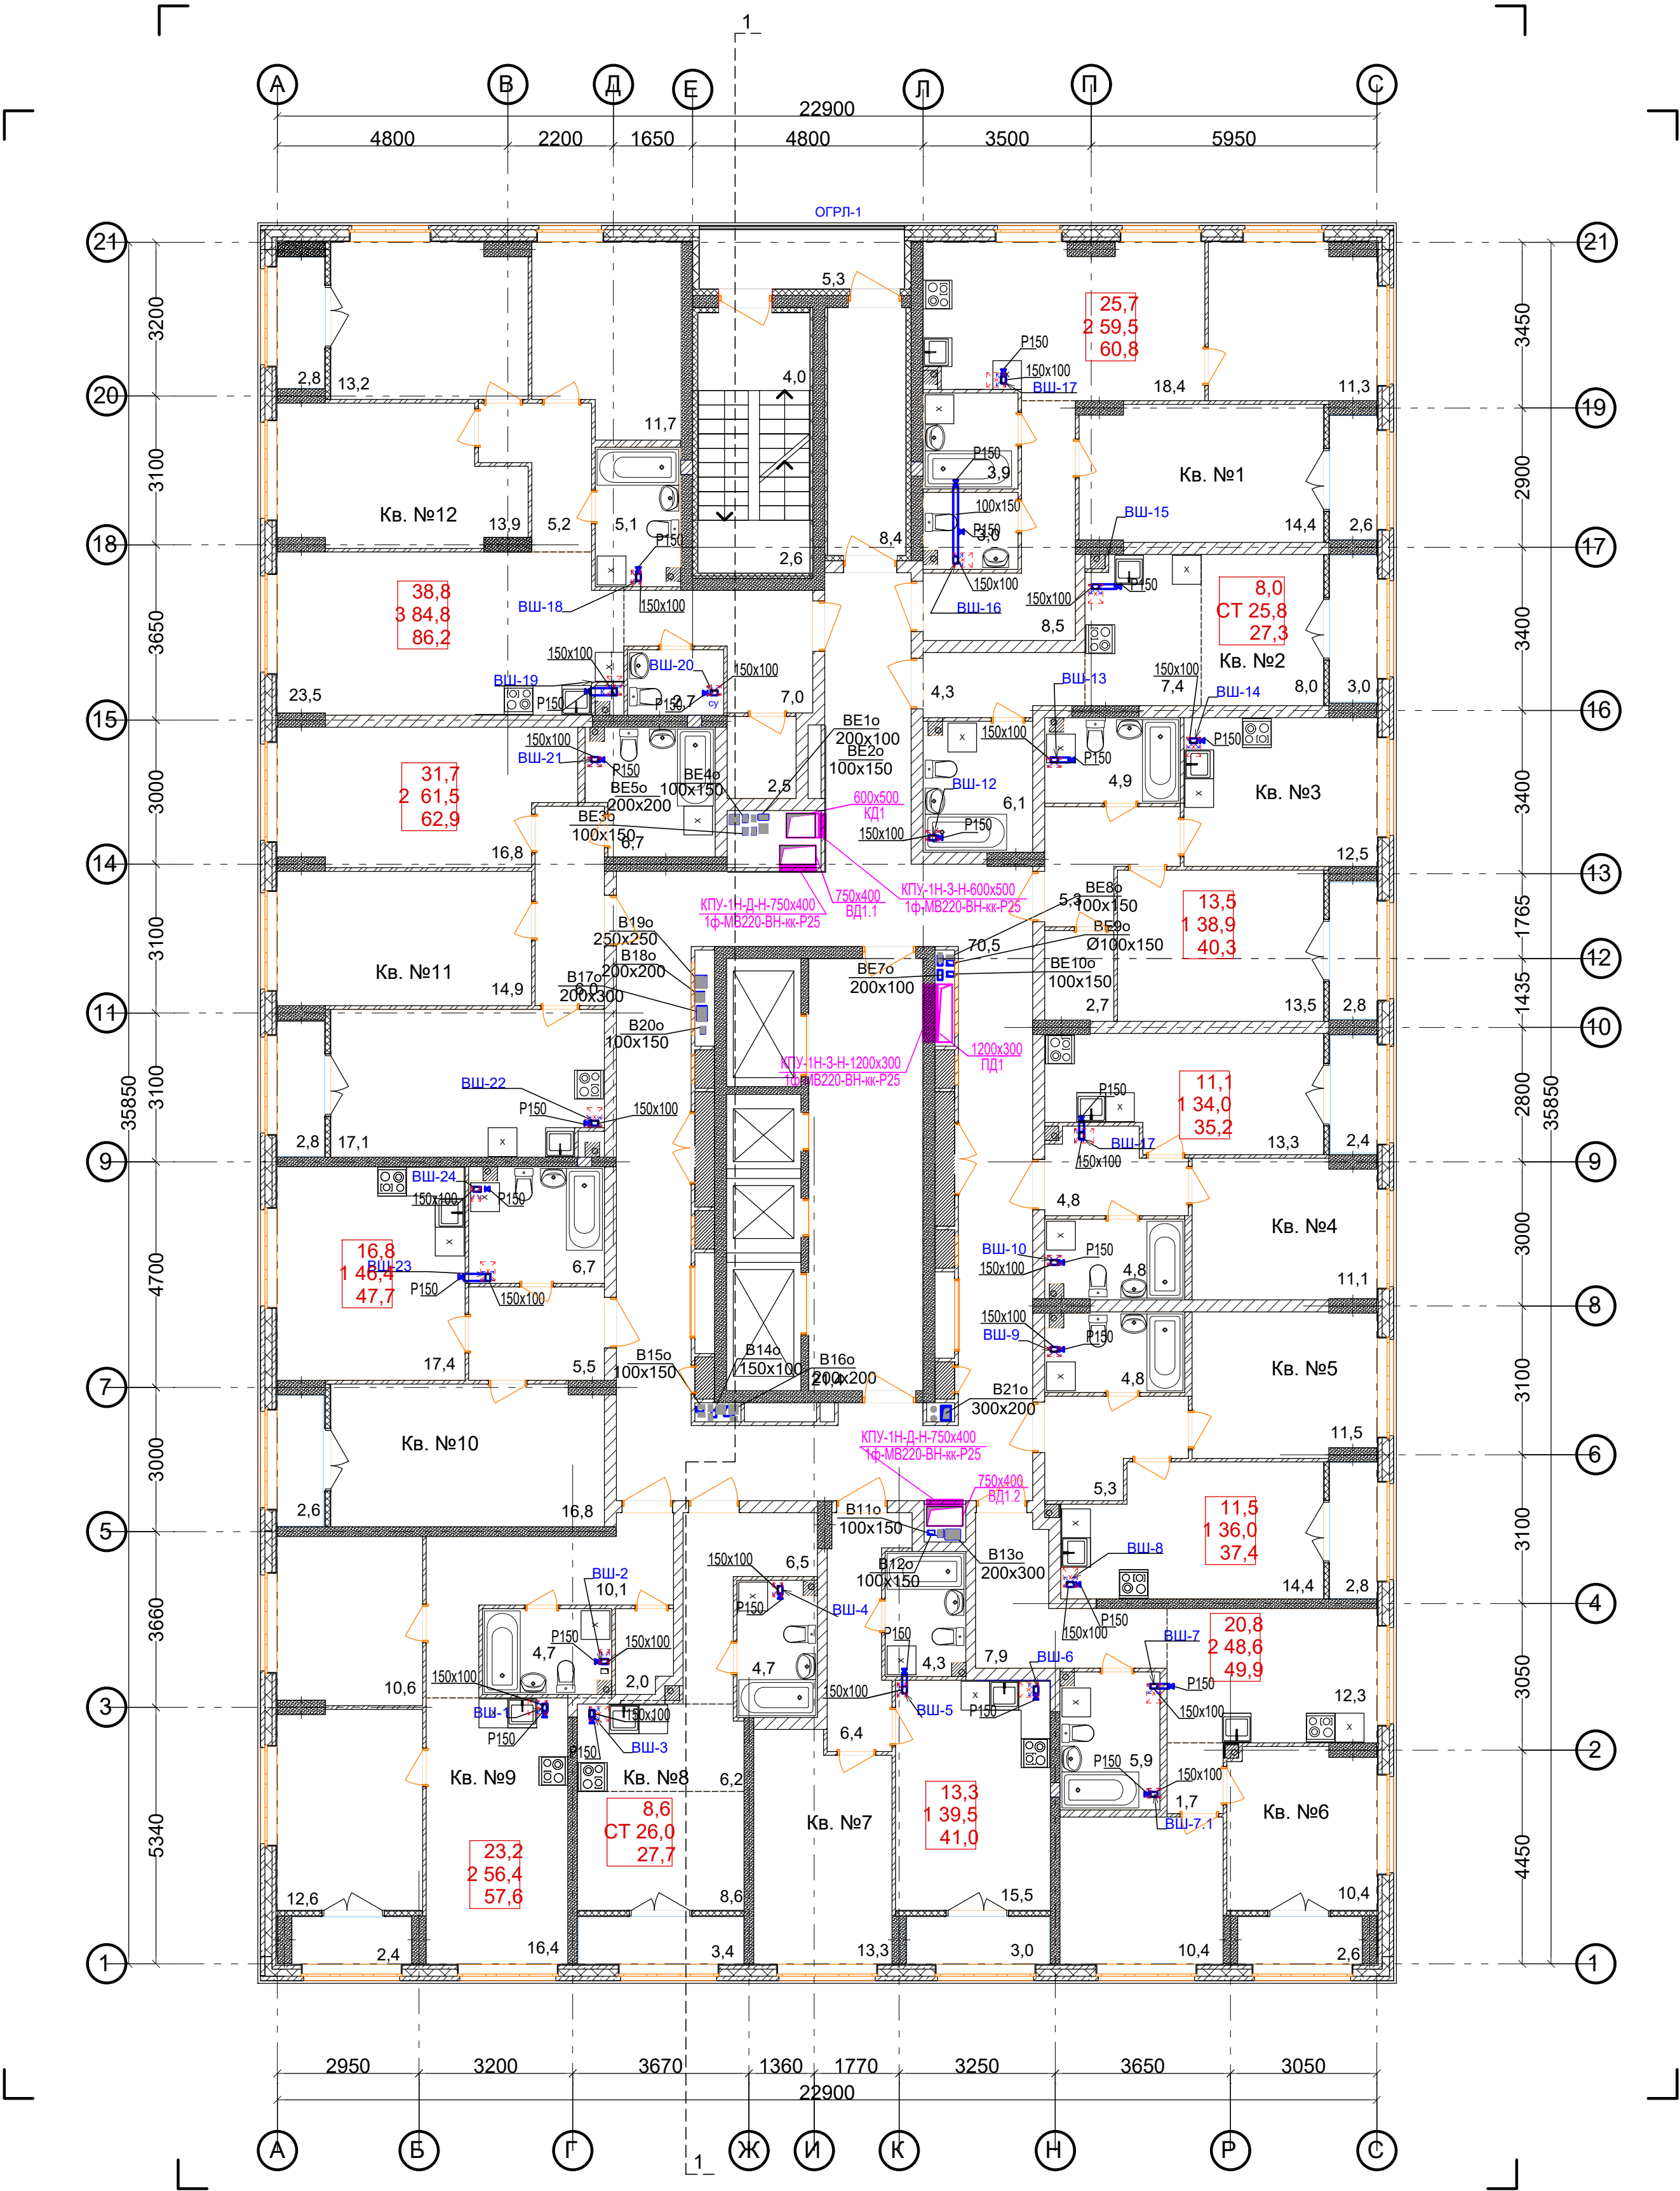


Ведомость МОП помещений 2 этажа			Экспликация 1-к кв. №4			Экспликация 2-к кв. №9		
№ по плану	Наименование	Площадь	№ по плану	Наименование	Площадь	№ по плану	Наименование	Площадь
1	Лоджия	5,3	1	Коридор	4,8	1	Жилая комната	12,6
2	Лестничная площадка	6,6	2	Кухня	13,3	2	Жилая комната	10,6
3	Тамбур	8,4	3	Сс/у	4,8	3	Кухня	16,4
4	Коридор	70,5	4	Жилая комната	11,1	4	Коридор	10,1
5	Лифтовый холл	21,4	5	Лоджия	2,4	5	Сс/у	4,7
		112,2 м²			36,4 м²	6	Гардероб	2,0

Экспликация 1-к кв. №5			Экспликация 1-к кв. №10		
№ по плану	Наименование	Площадь	№ по плану	Наименование	Площадь
1	Жилая комната	11,5	1	Жилая комната	16,8
2	Кухня	14,4	2	Кухня	17,4
3	Коридор	5,3	3	Сс/у	6,7
4	Сс/у	4,8	4	Коридор	5,5
5	Лоджия	2,8	5	Лоджия	2,6
		38,8 м²			49,0 м²
Экспликация 2-к кв. №6			Экспликация 2-к кв. №11		
№ по плану	Наименование	Площадь	№ по плану	Наименование	Площадь
1	Жилая комната	10,4	1	Жилая комната	14,9
2	Жилая комната	10,4	2	Жилая комната	16,8
3	Кухня	12,3	3	Коридор	6,0
4	Коридор	9,6	4	Кухня	17,1
5	Сс/у	5,9	5	Сс/у	6,7
6	Лоджия	2,6	6	Лоджия	2,8
		51,2 м²			64,3 м²
Экспликация 1-к кв. №7			Экспликация 3-к кв. №12		
№ по плану	Наименование	Площадь	№ по плану	Наименование	Площадь
1	Жилая комната	13,3	1	Жилая комната	13,9
2	Кухня	15,5	2	Жилая комната	13,2
3	Коридор	6,4	3	Жилая комната	11,7
4	Сс/у	4,3	4	Кухня	23,5
5	Лоджия	3,0	5	Коридор	12,2
		42,5 м²	6	Сс/у	5,1
Экспликация СТУДИЯ кв. №2			Экспликация СТУДИЯ кв. №8		
№ по плану	Наименование	Площадь	№ по плану	Наименование	Площадь
1	Жилая комната	8,0	1	Жилая комната	8,6
2	Кухня-ниша	7,4	2	Кухня-ниша	6,2
3	Коридор	4,3	3	Коридор	6,5
4	Сс/у	6,1	4	Сс/у	4,7
5	Лоджия	3,0	5	Лоджия	3,4
		28,8 м²			29,4 м²
Экспликация 1-к кв. №3			Экспликация 2-к кв. №1		
№ по плану	Наименование	Площадь	№ по плану	Наименование	Площадь
1	Жилая комната	13,5	1	Жилая комната	14,4
2	Кухня	12,5	2	Кухня	11,3
3	Коридор	5,3	3	Сс/у	18,4
4	Сс/у	4,9	4	Лоджия	8,5
5	Гардероб	2,7	5	Сс/у	3,0
6	Лоджия	2,8	6	Лоджия	2,6
		41,7 м²			62,1 м²

ПРИМЕЧАНИЯ

- Вытяжные воздуховоды в шахте выше кровле до выпусков воздуха теплоизолировать матами из базальтового волокна ОБМ толщиной 30мм.
- Для обеспечения нормируемого предела огнестойкости, воздуховоды в шахтах и все транзитные воздуховоды покрыть огнезадерживающим составом МБОР-5Ф.
- Монтаж воздуховодов производить в соответствии со СП 73.13330.2016 "Внутренние санитарно-технические системы".
- Ограждающие стенки по этажам и вентиляционные шахты на кровле возводить после монтажа воздуховодов, изоляции, покрытия огнезадерживающим составом МБОР-5Ф, заделки расстояний между воздуховодами при прожигании ими перекрытий.
- Смотреть на воздуховоды на схемах со стороны обслуживаемого помещения.
- Конструкцию вентиляционной шахты см. в разделе АР.
- Верх решеток в помещениях установить на 200мм ниже потолка.

АП 44/11-22-ОВ					
Многоквартирный дом со встроенными помещениями общественного назначения № 44 по генплану, расположенного в ЖК «Ангудиновский парк» Кстовского района Нижегородской области					
Изм.	Коп.	Лист	Недок.	Подп.	Дата
ГИП		Соколова О.В.			06.23
Разработал	Сальпина Л.Г.				06.23
Н. контр.	Ильичева М.М.				06.23
Жилой дом				Стадия	Лист
Р				23	Листов
вентиляция. План 2 этажа.				ПРОСПЕКТ	

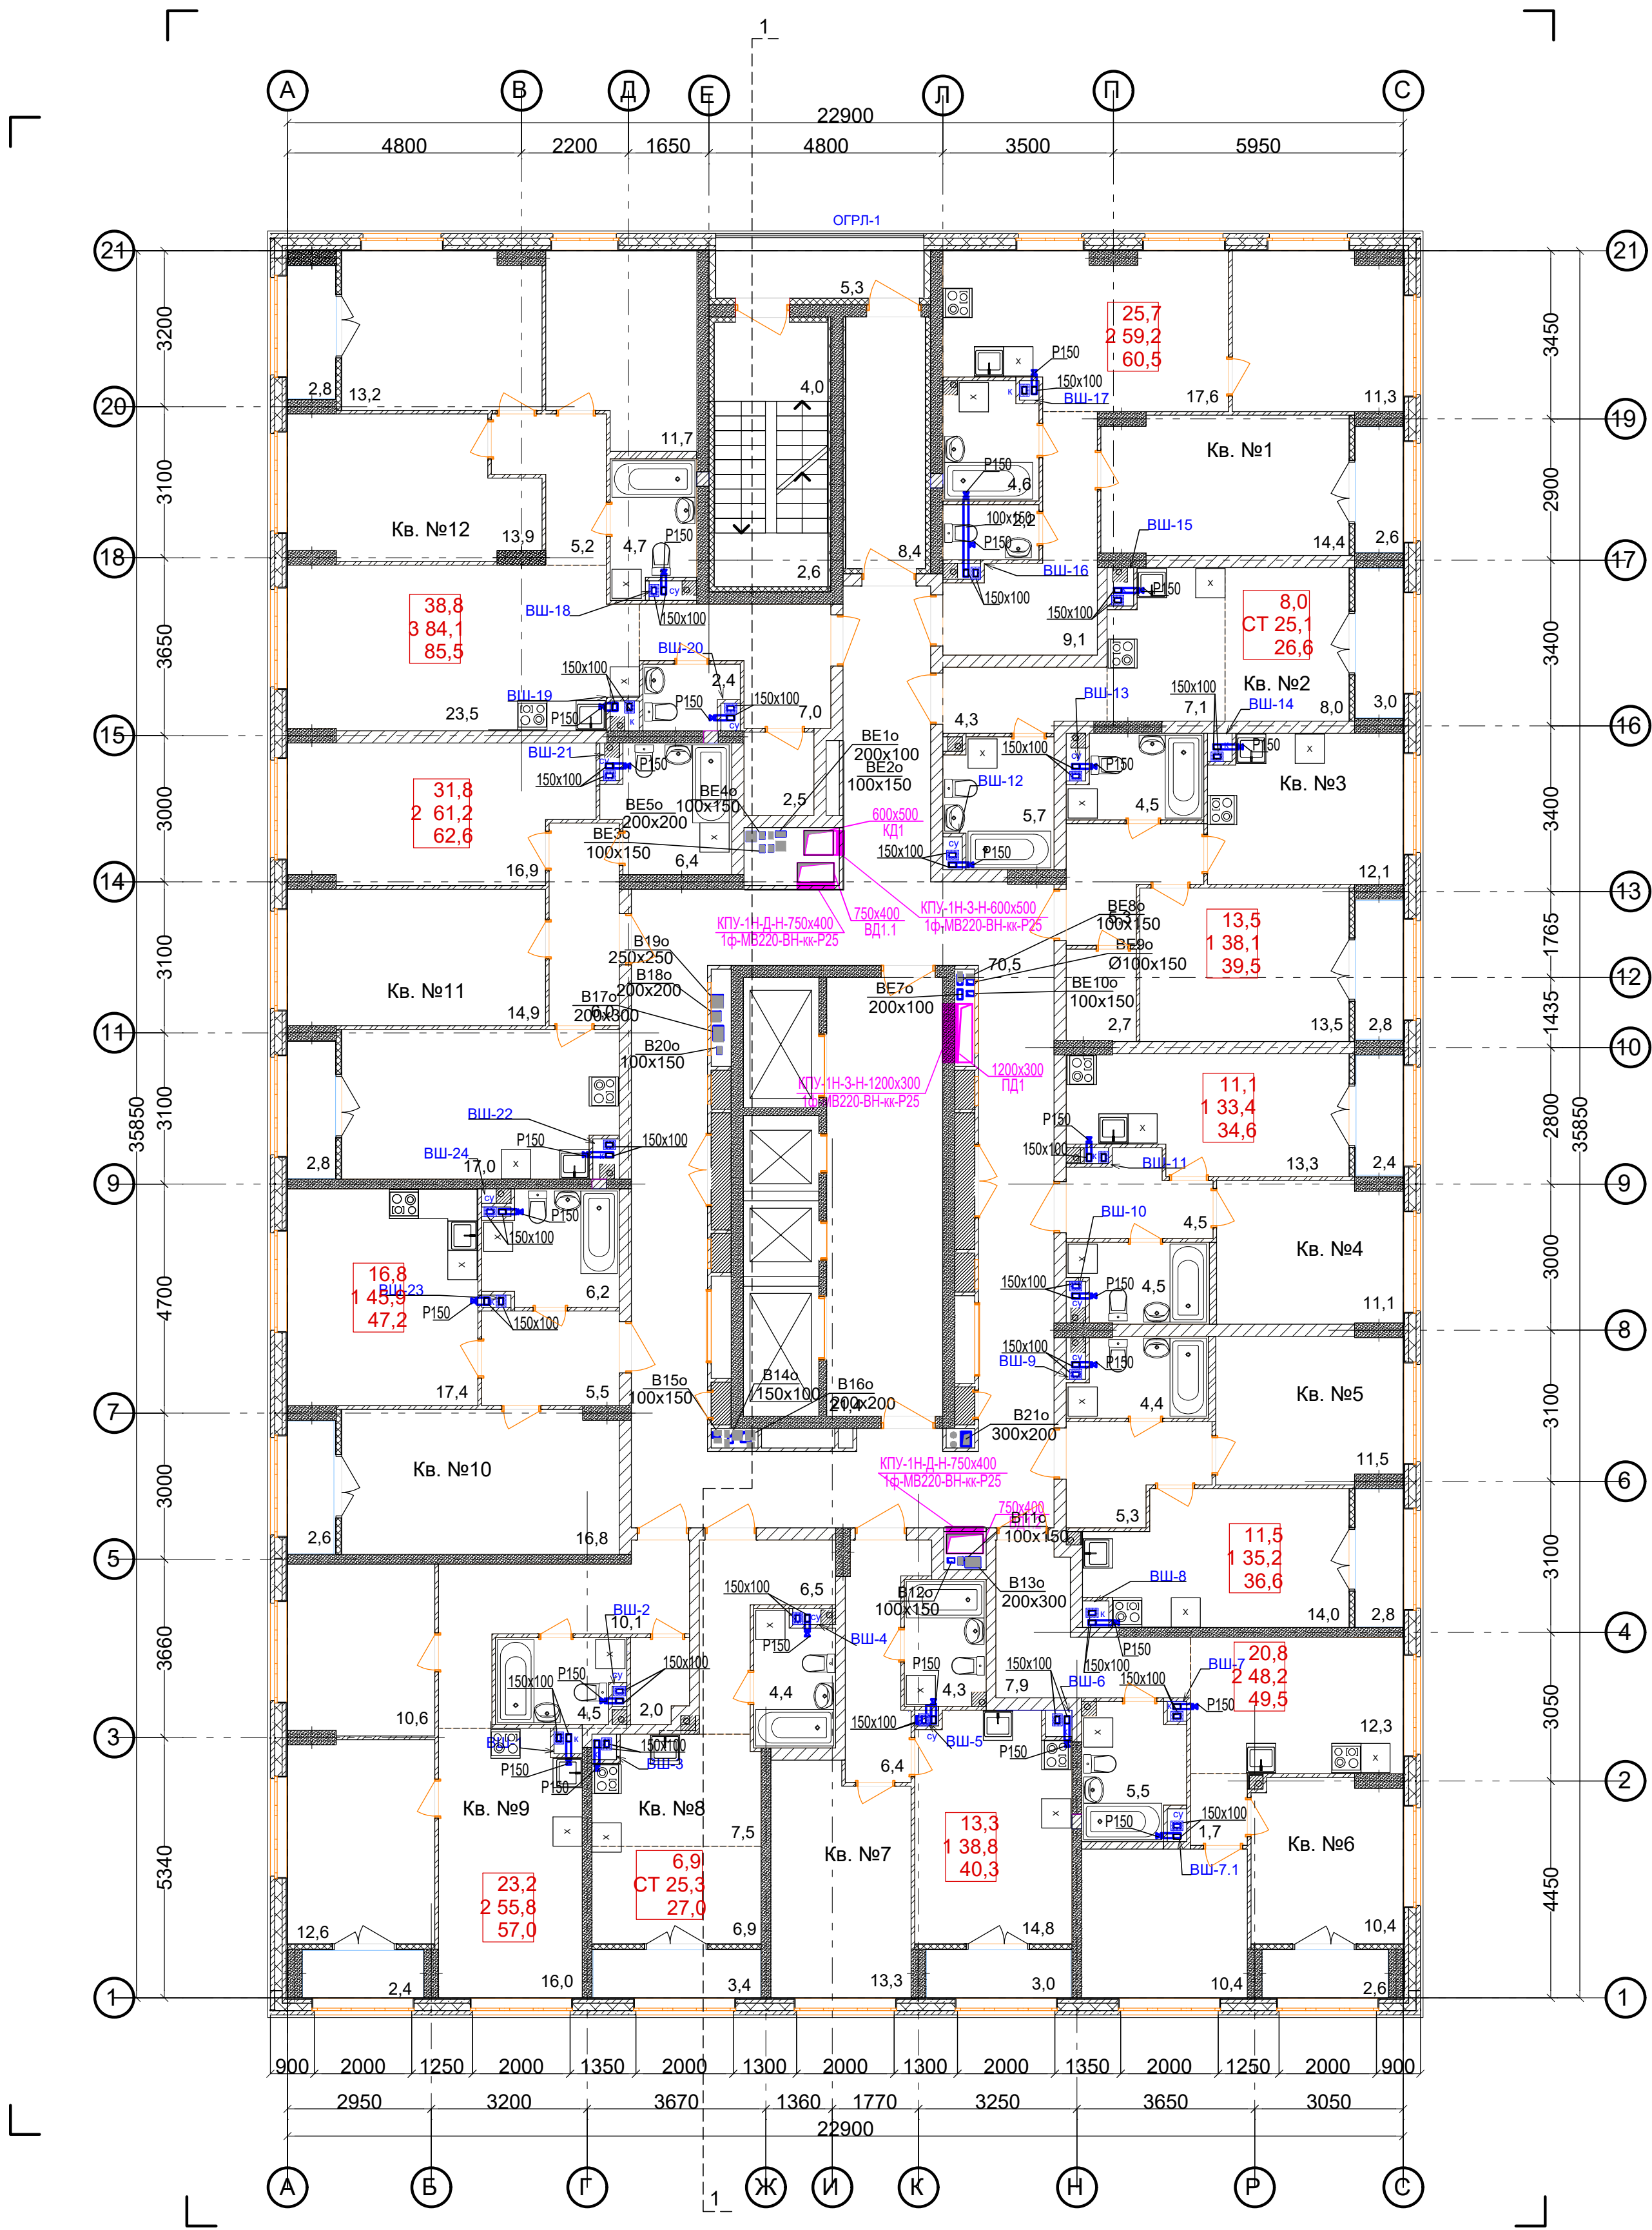


Ведомость МОП помещений 3 этажа			Экспликация 1-к кв. №4 3 этажа			Экспликация 2-к кв. №9 3 этажа		
№ по плану	Наименование	Площадь	№ по плану	Наименование	Площадь	№ по плану	Наименование	Площадь
1	Лоджия	5,3	1	Жилая комната	10,9	1	Жилая комната	12,5
2	Лестничная площадка	6,6	2	Кухня	13,0	2	Жилая комната	10,4
3	Тамбур	8,4	3	Коридор	4,3	3	Кухня	15,7
4	Коридор	69,1	4	Сс/у	4,1	4	Коридор	9,8
5	Лифтовый холл	21,2	5	Лоджия	2,4	5	Сс/у	4,1
		110,6 м²			34,7 м²	6	Гардероб	1,9
					34,6м2			
			Экспликация 1-к кв. №5 3 этажа			7	Лоджия	2,4
								56,8 м²
								57,0м2
Экспликация 2-к кв. №1 3 этажа			№ по плану	Наименование	Площадь	Экспликация 1-к кв. №10 3 этажа		
№ по плану	Наименование	Площадь	1	Жилая комната	11,3	№ по плану	Наименование	Площадь
1	Жилая комната	14,1	2	Кухня	13,8			
2	Жилая комната	11,2	3	Коридор	5,1	1	Жилая комната	16,6
3	Кухня	17,4	4	Сс/у	4,1	2	Кухня	17,2
4	Коридор	8,8	5	Лоджия	2,8	3	Сс/у	5,8
5	Сс/у	2,0			37,1 м²	4	Коридор	5,3
6	Ванная	4,3	Экспликация 2-к кв. №6 3 этажа			5	Лоджия	2,6
7	Лоджия	2,6	№ по плану	Наименование	Площадь			47,5 м²
		60,4 м²						47,2м2
		60,5м2	1	Жилая комната	10,2	Экспликация 2-к кв. №11 3 этажа		
Экспликация СТУДИЯ кв. №2 3 этажа			2	Жилая комната	10,3	№ по плану	Наименование	Площадь
№ по плану	Наименование	Площадь	3	Кухня	12,1	1	Жилая комната	14,6
1	Жилая комната	7,9	4	Коридор	9,4	2	Жилая комната	16,6
2	Кухня-ниша	7,0	5	Сс/у	5,1	3	Коридор	5,8
3	Коридор	4,2	6	Лоджия	2,6	4	Кухня	16,8
4	Сс/у	5,3			49,7 м²	5	Сс/у	5,9
5	Лоджия	3,0	Экспликация 1-к кв. №7 3 этажа			6	Лоджия	2,8
		27,4 м²	№ по плану	Наименование	Площадь			62,5 м²
		26,6м2						62,6м2
Экспликация 1-к кв. №3 3 этажа			1	Жилая комната	13,1	Экспликация 3-к кв. №12 3 этажа		
№ по плану	Наименование	Площадь	2	Кухня	14,7	№ по плану	Наименование	Площадь
1	Жилая комната	13,3	3	Коридор	6,1			
2	Кухня	11,9	4	Сс/у	4,0	1	Жилая комната	13,7
3	Коридор	5,1	5	Лоджия	3,0	2	Жилая комната	13,1
4	Сс/у	4,2			40,9 м²	3	Жилая комната	11,5
5	Гардероб	2,6	Экспликация СТУДИЯ кв. №8 3 этажа			4	Кухня	23,2
6	Лоджия	2,8	№ по плану	Наименование	Площадь	5	Коридор	11,9
		39,9 м²				6	Сс/у	4,3
		39,5м2	1	Жилая комната	6,9	7	С/у	2,2
			2	Кухня-ниша	7,4	8	Гардероб	2,3
			3	Коридор	6,3	9	Лоджия	2,8
			4	Сс/у	4,1			85,0 м²
			5	Лоджия	3,4			85,5м2
					28,1 м²	Общая площадь квартир (без учета лоджий)		
					27,0м2	550,3м2		
						Общая площадь квартир с учетом лоджий		
						524,3м2		
						Общая площадь квартир с учетом лоджий с коэф. 0,5		
						566,9м2		

ПРИМЕЧАНИЯ

- Вытяжные воздуховоды в шахте выше кровле до выпусков воздуха теплоизолировать матами из базальтового волокна ОБМ толщиной 30мм.
- Для обеспечения нормируемого предела огнестойкости, воздуховоды в шахтах и все транзитные воздуховоды покрыть огнезадерживающим составом МБОР-5Ф.
- Монтаж воздуховодов производить в соответствии со СП 73.13330.2016 "Внутренние санитарно-технические системы".
- Ограждающие стенки по этажам и вентиляционные шахты на кровле возводить после монтажа воздуховодов, изоляции, покрытия огнезадерживающим составом МБОР-5Ф, заделки расстояний между воздуховодами при прохождении ими перекрытий.
- Смотреть на воздуховоды на схемах со стороны обслуживаемого помещения.
- Конструкция вентиляционной шахты см. в разделе АР.
- Верх решеток в помещениях установить на 200мм ниже потолка.

						АП 44/11-22-ОВ		
						Многоквартирный дом со встроенными помещениями общественного назначения № 44 по генплану, расположенного в ЖК «Ангулиновский парк» Кстовского района Нижегородской области		
Изм.	Коп.	Лист	Недок	Подп.	Дата	Жилой дом	Стадия	Лист
ГИП		Соколова О.В.			06.23		Р	24
Разработал		Сальпина Л.Г.			06.23	вентиляция. План 3 этажа.	ПРОСПЕКТ	
Н. контр.		Ильичева М.М.			06.23			

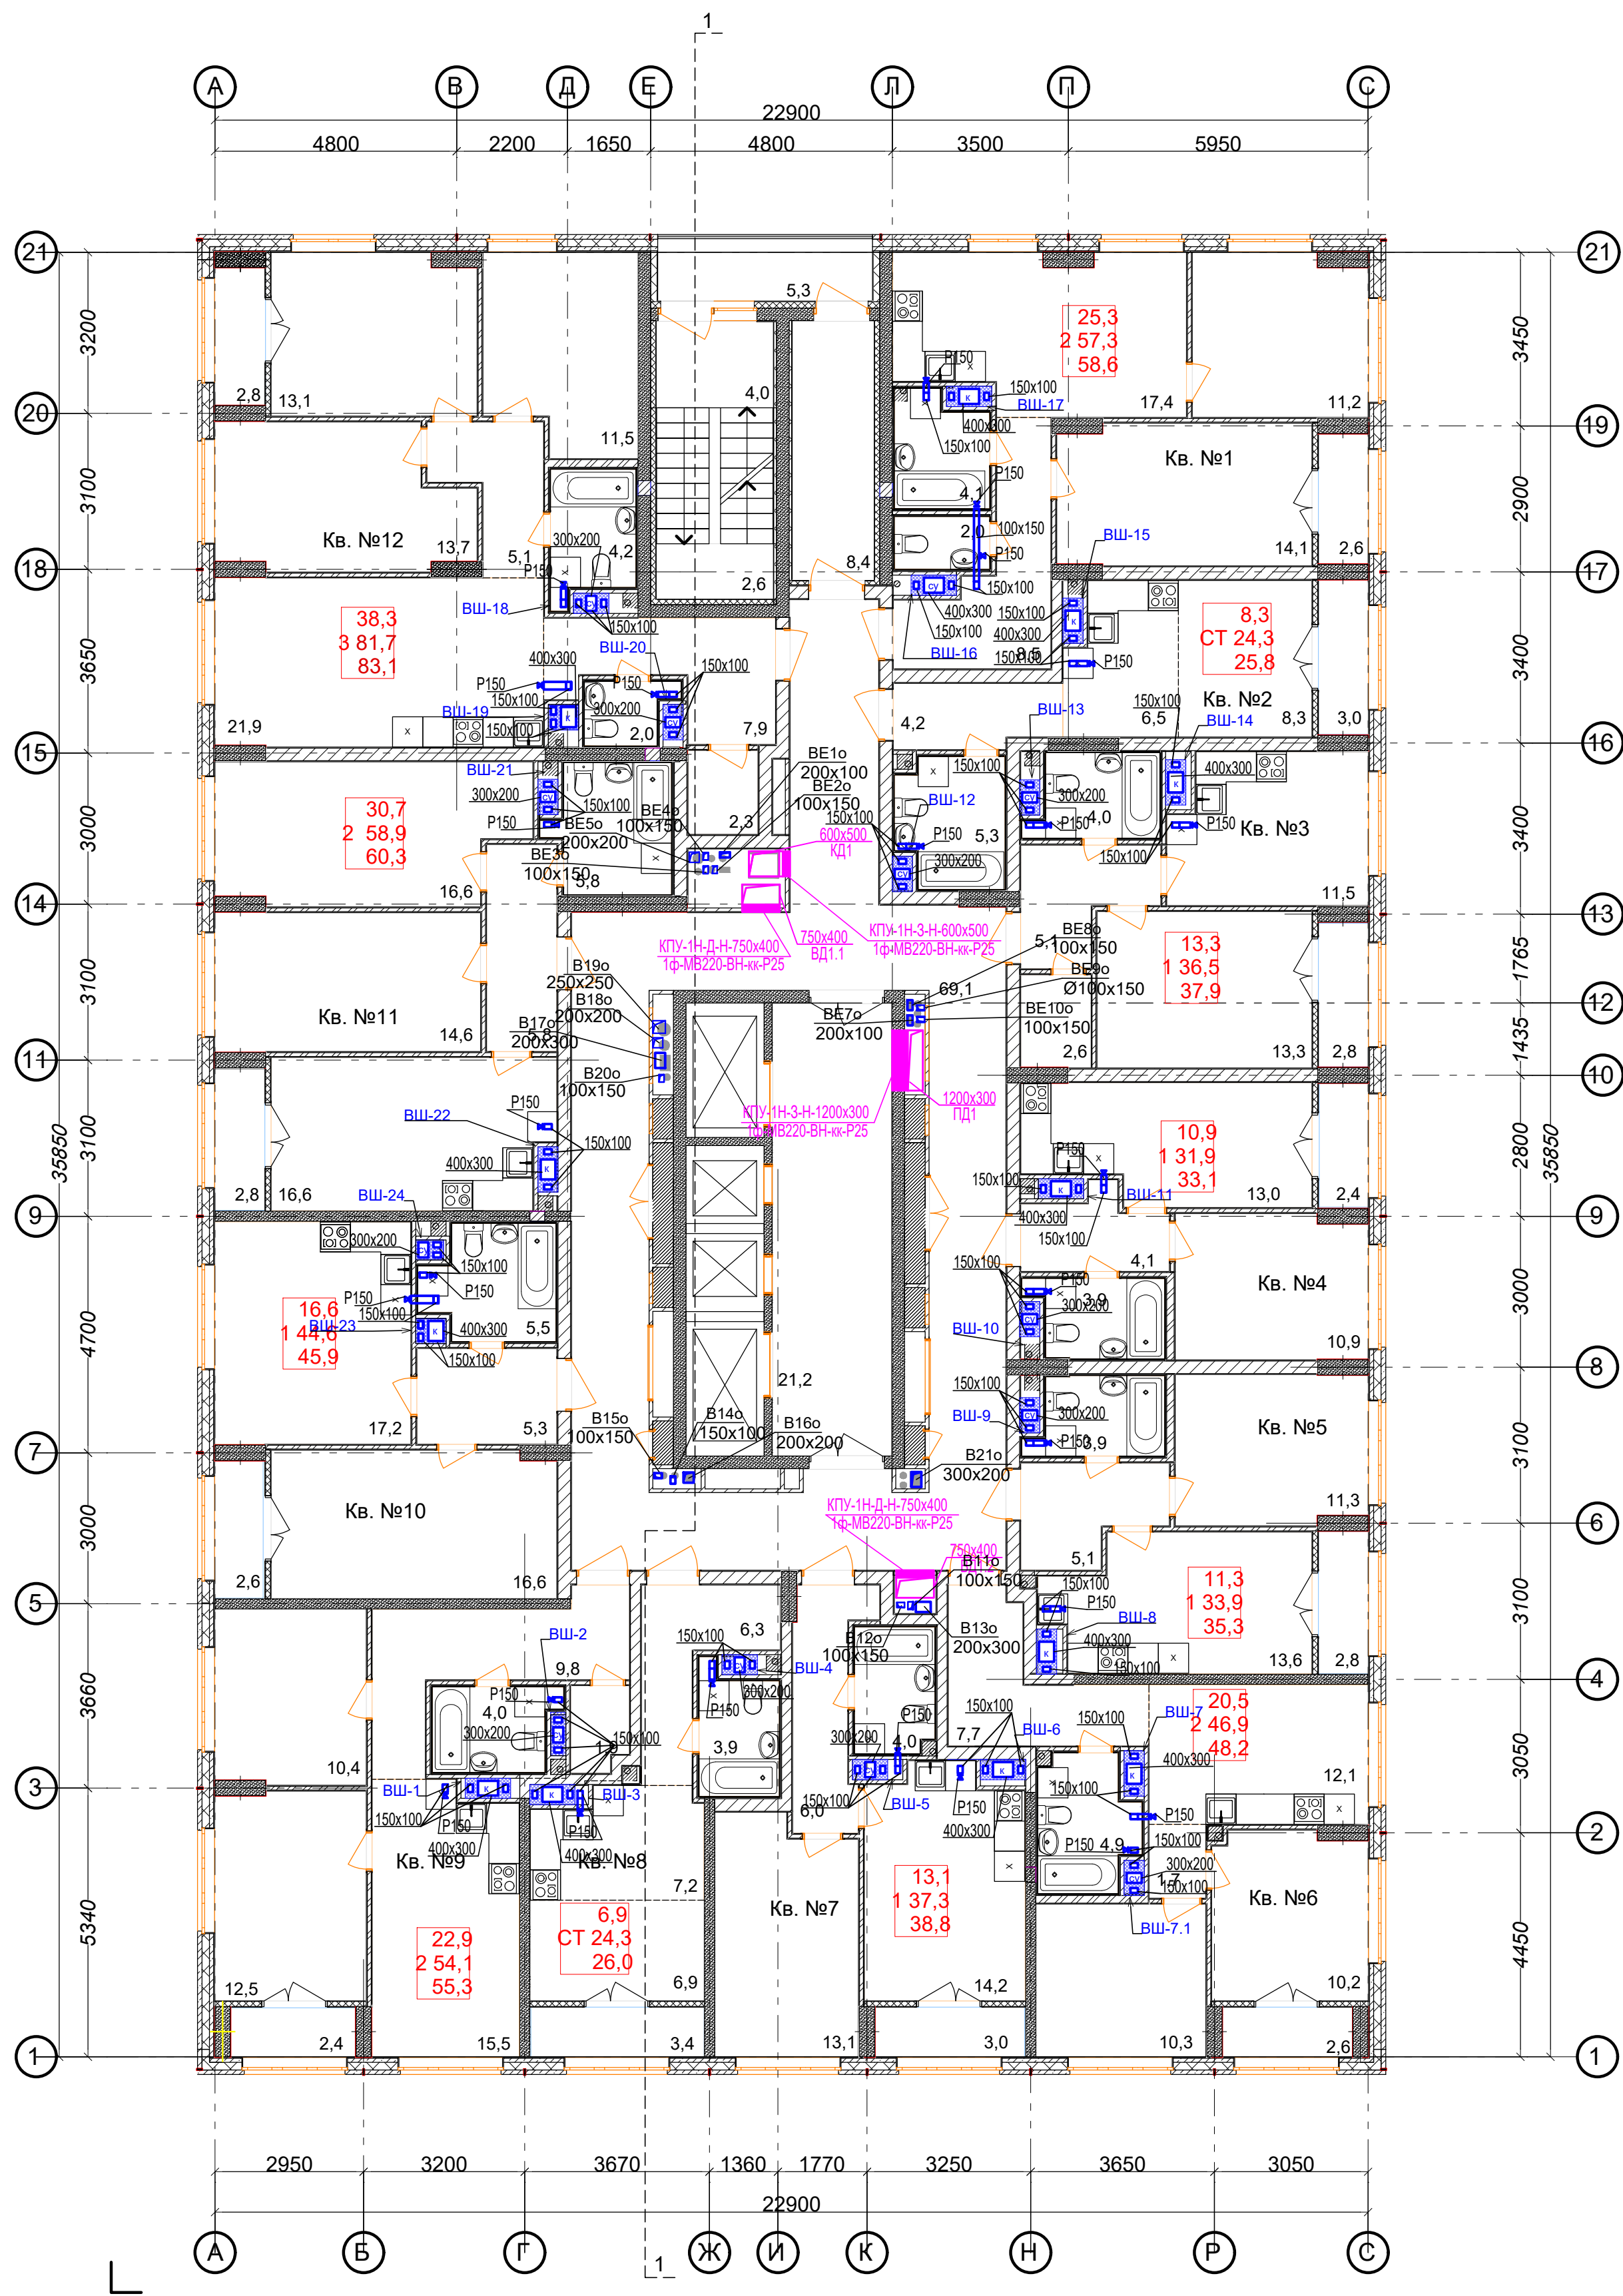


Ведомость МОП помещений 4-13 этажей			Экспликация 1-к кв. №4 4-13 этажей			Экспликация 2-к кв. №9 4-13 этажей		
№ по плану	Наименование	Площадь	№ по плану	Наименование	Площадь	№ по плану	Наименование	Площадь
1	Лоджия	5,3	1	Жилая комната	10,9	1	Жилая комната	12,5
2	Лестничная площадка	6,6	2	Кухня	13,0	2	Жилая комната	10,4
3	Тамбур	8,4	3	Коридор	4,1	3	Кухня	15,5
4	Коридор	69,1	4	Сс/у	3,9	4	Коридор	9,8
5	Лифтовый холл	21,2	5	Лоджия	2,4	5	Сс/у	4,0
		110,6 м²			34,3 м²	6	Гардероб	1,9
					33,1 м²	7	Лоджия	2,4
								56,5 м²
Экспликация 2-к кв. №1 4-13 этажей			Экспликация 1-к кв. №5 4-13 этажей			Экспликация 1-к кв. №10 4-13 этажей		
№ по плану	Наименование	Площадь	№ по плану	Наименование	Площадь	№ по плану	Наименование	Площадь
1	Жилая комната	14,1	1	Жилая комната	11,3	1	Жилая комната	16,6
2	Жилая комната	11,2	2	Кухня	13,6	2	Кухня	17,2
3	Кухня	17,4	3	Коридор	5,1	3	Сс/у	5,5
4	Коридор	8,5	4	Сс/у	3,9	4	Коридор	5,3
5	С/у	2,0	5	Лоджия	2,8	5	Лоджия	2,6
6	Ванная	4,1			36,7 м²			47,2 м²
7	Лоджия	2,6			35,3 м²			45,9 м²
		59,9 м²			1,3			
					58,6 м²			
Экспликация 2-к кв. №6 4-13 этажей			Экспликация 2-к кв. №11 4-13 этажей			Экспликация 1-к кв. №7 4-13 этажей		
№ по плану	Наименование	Площадь	№ по плану	Наименование	Площадь	№ по плану	Наименование	Площадь
1	Жилая комната	10,2	1	Жилая комната	10,2	1	Жилая комната	14,6
2	Жилая комната	10,3	2	Жилая комната	10,3	2	Жилая комната	16,6
3	Кухня	12,1	3	Кухня	12,1	3	Коридор	5,8
4	Коридор	9,4	4	Коридор	9,4	4	Кухня	16,6
5	Сс/у	4,9	5	Сс/у	4,9	5	Сс/у	5,8
6	Лоджия	2,6	6	Лоджия	2,6	6	Лоджия	2,8
		49,5 м²			1,3			1,4
		48,2 м²						62,2 м²
								60,8 м²
		27,3 м²			1,5			
					25,8 м²			
Экспликация 1-к кв. №3 4-13 этажей			Экспликация 1-к кв. №8 4-13 этажей			Экспликация 3-к кв. №12 4-13 этажей		
№ по плану	Наименование	Площадь	№ по плану	Наименование	Площадь	№ по плану	Наименование	Площадь
1	Жилая комната	13,3	1	Жилая комната	13,1	1	Жилая комната	13,7
2	Кухня	11,5	2	Кухня	14,2	2	Жилая комната	13,1
3	Коридор	5,1	3	Коридор	6,0	3	Жилая комната	11,5
4	Сс/у	4,0	4	Сс/у	4,0	4	Кухня	21,9
5	Гардероб	2,6	5	Лоджия	3,0	5	Коридор	13,0
6	Лоджия	2,8			40,3 м²	6	Сс/у	4,2
		39,3 м²			38,8 м²	7	С/у	2,0
					1,5			2,3
					37,9 м²			2,8
								84,5 м²
								83,1 м²
								531,7 м²
								565,4 м²
								548,3 м²

ПРИМЕЧАНИЯ

- Вытяжные воздуховоды в шахте выше кровле до выпусков воздуха теплоизолировать матами из базальтового волокна ОБМ толщиной 30мм.
- Для обеспечения нормируемого предела огнестойкости, воздуховоды в шахтах и все транзитные воздуховоды покрыть огнезадерживающим составом МБОР-5Ф.
- Монтаж воздуховодов производить в соответствии со СП 73.13330.2016 "Внутренние санитарно-технические системы".
- Ограждающие стенки по этажам и вентиляты на кровле возводить после монтажа воздуховодов, изоляции, покрытия огнезадерживающим составом МБОР-5Ф, заделки расстояний между воздуховодами при прохождении ими перекрытий.
- Смотреть на воздуховоды на схемах со стороны обслуживаемого помещения.
- Конструкцию вентиляционной шахты см. в разделе АР.
- Верх решеток в помещениях установить на 200мм ниже потолка.

АП 44/11-22-ОВ						Многоквартирный дом со встроенными помещениями общественного назначения № 44 по генплану, расположенного в ЖК «Ангулиновский парк» Кстовского района Нижегородской области		
Изм.	Коп.	Лист	№ док.	Подп.	Дата	Жилой дом	Стадия	Лист
ГИП		Соколова О.В.			06.23		Р	25
Разработал		Сальникова Л.Г.			06.23	вентиляция. План 4-13 этажей.	ПРОСПЕКТ	
Н. контр.		Ильичева М.М.			06.23			

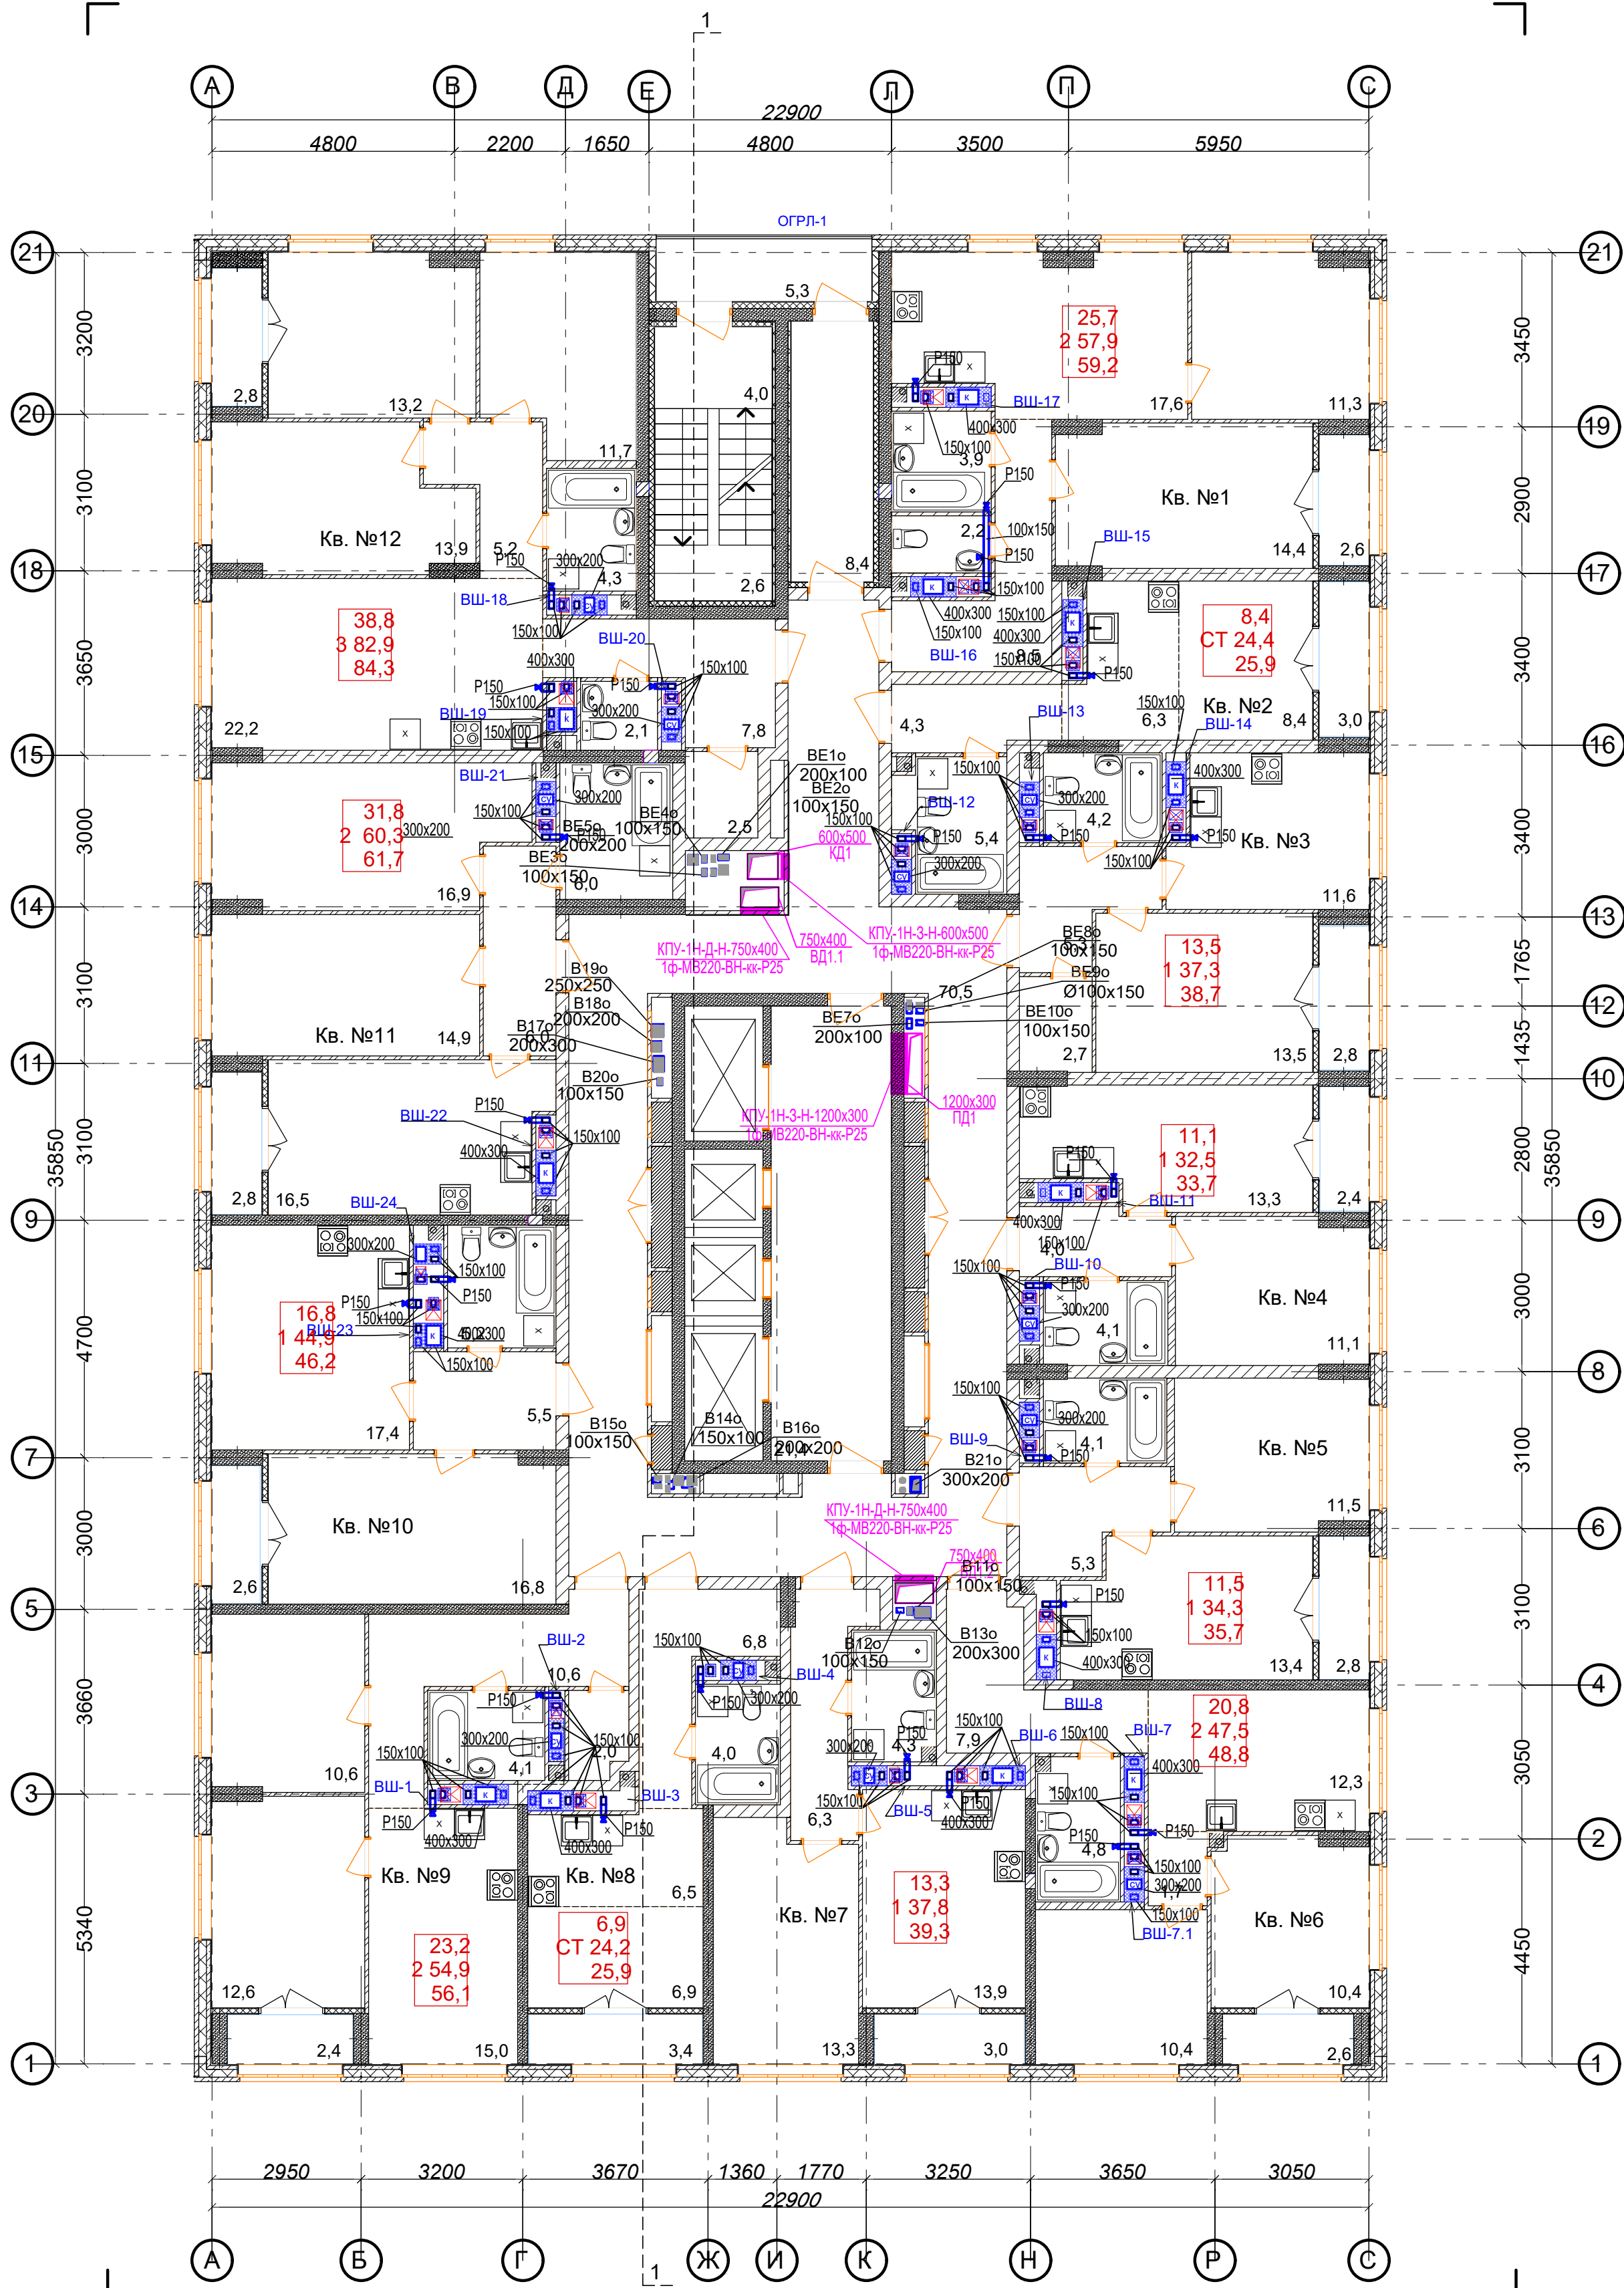


Ведомость МОП помещений 14-15 этажей			Экспликация 1-к кв. №4 14-15 этажей			Экспликация 2-к кв. №9 14-15 этажей		
№ по плану	Наименование	Площадь	№ по плану	Наименование	Площадь	№ по плану	Наименование	Площадь
1	Лоджия	5,3	1	Жилая комната	11,1	1	Жилая комната	12,6
2	Лестничная площадка	6,6	2	Кухня	13,3	2	Жилая комната	10,6
3	Тамбур	8,4	3	Коридор	4,0	3	Кухня	15,0
4	Коридор	70,5	4	Сс/у	4,1	4	Коридор	10,6
5	Лифтовый холл	21,4	5	Лоджия	2,4 <i>1,2</i>	5	Сс/у	4,1
		112,2 м²			34,9 м² <i>33,7м2</i>	6	Гардероб	2,0
			Экспликация 1-к кв. №5 14-15 этажей			7	Лоджия	2,4 <i>1,2</i>
			№ по плану	Наименование	Площадь	Экспликация 1-к кв. №10 14-15 этажей		
			1	Жилая комната	11,5	№ по плану	Наименование	Площадь
			2	Кухня	13,4	1	Жилая комната	16,8
			3	Коридор	5,3	2	Кухня	17,4
			4	Сс/у	4,1	3	Сс/у	5,2
			5	Лоджия	2,8 <i>1,4</i>	4	Коридор	5,5
					37,1 м² <i>35,7м2</i>	5	Лоджия	2,6 <i>1,3</i>
			Экспликация 2-к кв. №6 14-15 этажей			Экспликация 2-к кв. №11 14-15 этажей		
			№ по плану	Наименование	Площадь	№ по плану	Наименование	Площадь
			1	Жилая комната	10,4	1	Жилая комната	14,9
			2	Жилая комната	10,4	2	Жилая комната	16,9
			3	Кухня	12,3	3	Коридор	6,0
			4	Коридор	9,6	4	Кухня	16,5
			5	Сс/у	4,8	5	Сс/у	6,0
			6	Лоджия	2,6 <i>1,3</i>	6	Лоджия	2,8 <i>1,4</i>
					50,1 м² <i>48,8м2</i>	Экспликация 3-к кв. №12 14-15 этажей		
			№ по плану	Наименование	Площадь	№ по плану	Наименование	Площадь
			1	Жилая комната	13,3	1	Жилая комната	13,9
			2	Кухня	13,9	2	Жилая комната	13,2
			3	Коридор	6,3	3	Жилая комната	11,7
			4	Сс/у	4,3	4	Кухня	22,2
			5	Лоджия	3,0 <i>1,5</i>	5	Коридор	13,0
					27,4 м² <i>25,9м2</i>	6	Сс/у	4,3
			Экспликация 1-к кв. №7 14-15 этажей			7	С/у	2,1
			№ по плану	Наименование	Площадь	8	Гардероб	2,5
			1	Жилая комната	13,3	9	Лоджия	2,8 <i>1,4</i>
			2	Кухня	13,9	Общая площадь квартир (без учета лоджий)		
			3	Коридор	6,3	538,9м2		
			4	Сс/у	4,3	Общая площадь квартир с учетом лоджий		
			5	Лоджия	3,0 <i>1,5</i>	572,1м2		
					40,8 м² <i>39,3м2</i>	Общая площадь квартир с учетом лоджий с коэф. 0,5		
			Экспликация СТУДИЯ кв. №8 14-15 этажей			555,5м2		
			№ по плану	Наименование	Площадь			
			1	Жилая комната	6,9			
			2	Кухня-ниша	6,5			
			3	Коридор	6,8			
			4	Сс/у	4,0			
			5	Лоджия	3,4 <i>1,7</i>			
					27,6 м² <i>25,9м2</i>			

ПРИМЕЧАНИЯ

- Витяжные воздухопроводы в шахте выше кровле до выпусков воздуха теплоизолировать матами из базальтового волокна ОБМ толщиной 30мм.
- Для обеспечения нормируемого предела огнестойкости, воздухопроводы в шахтах и все транзитные воздухопроводы покрыть огнезадерживающим составом МБОР-5Ф.
- Монтаж воздухопроводов производить в соответствии со СП 73.13330.2016 "Внутренние санитарно-технические системы".
- Ограждающие стенки по этажам и вентиляторы на кровле возводить после монтажа воздухопроводов, изоляции, покрытия огнезадерживающим составом МБОР-5Ф, заделки расстояний между воздухопроводами при прохождении ими перекрытий.
- Смотреть на воздухопроводы на схемах со стороны обслуживаемого помещения.
- Конструкция вентиляционной шахты см. в разделе АР.
- Верх решеток в помещениях установить на 200мм ниже потолка.

						АП 44/11-22-ОВ		
						Многоквартирный дом со встроенными помещениями общественного назначения № 44 по генплану, расположенного в ЖК «Анкудиновский парк» Кстовского района Нижегородской области		
Изм.	Коп.	Лист	№ док.	Подп.	Дата	Жилой дом	Стадия	Лист
ГИП		Соколова О.В.			06.23		Р	26
Разработал		Сальпина Л.Г.			06.23	вентиляция. План 14-15 этажей.	ПРОСПЕКТ	
Н. контр.		Ильичева М.М.			06.23			

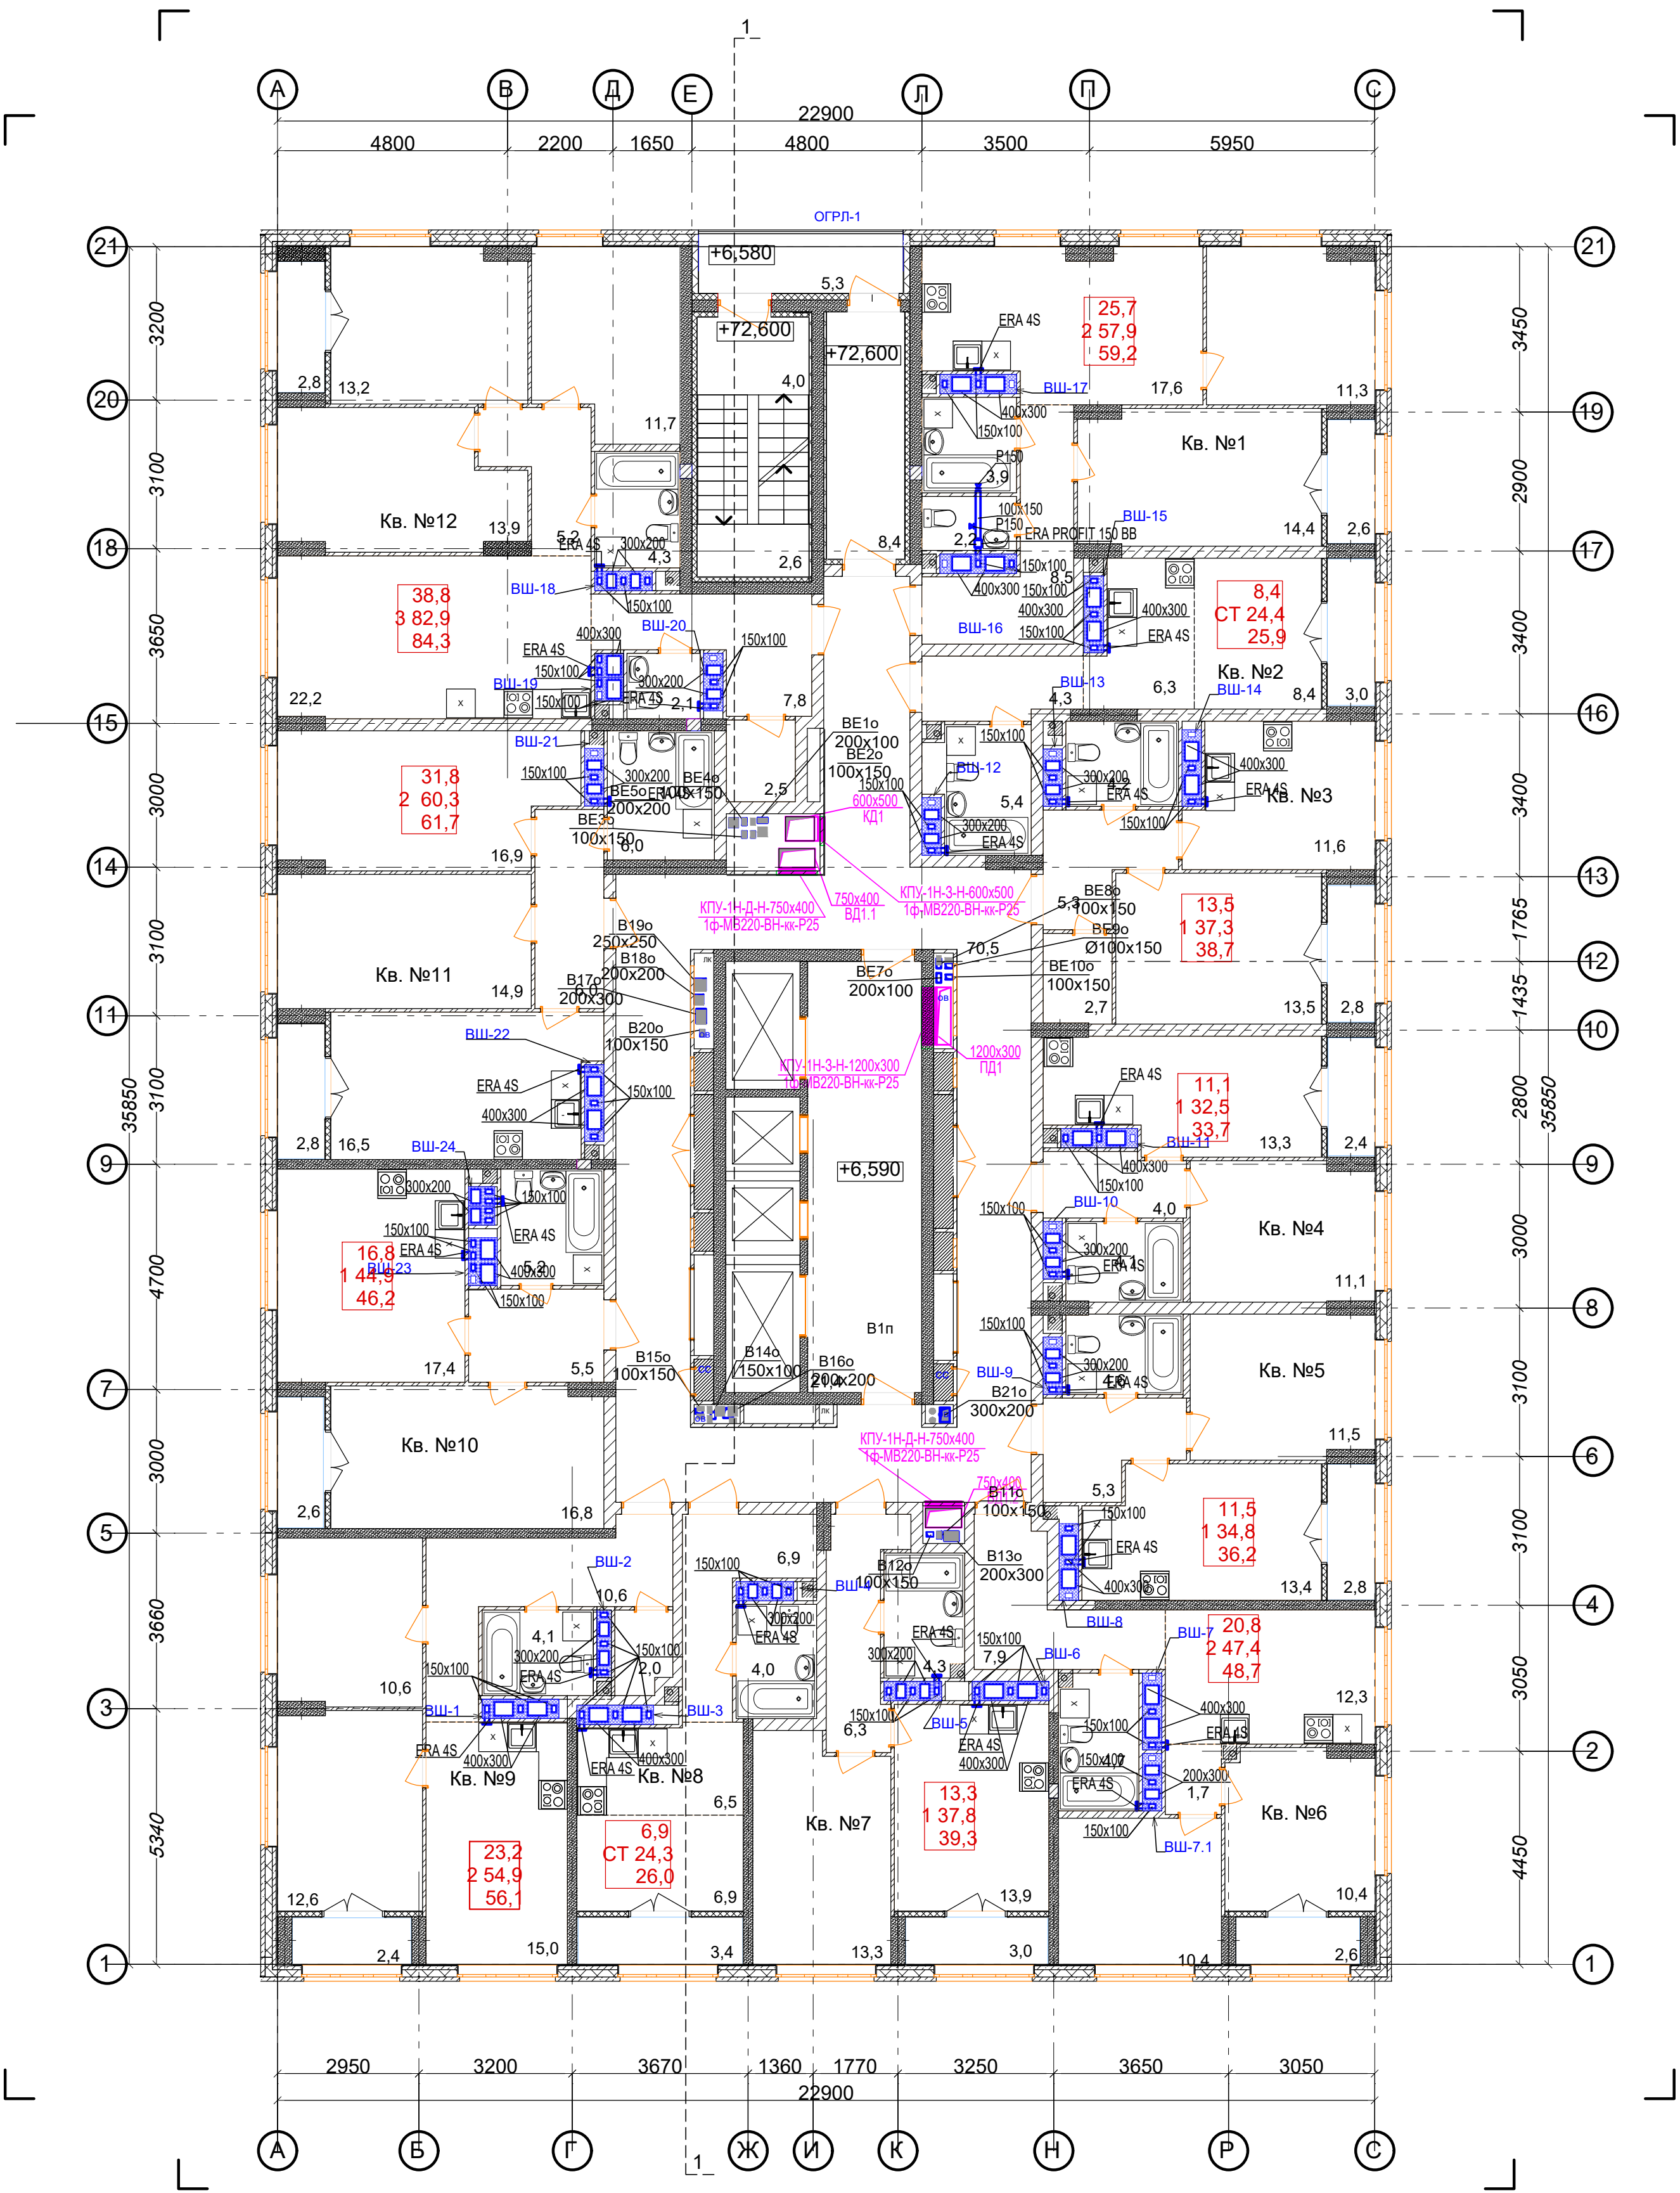

Ведомость МОП помещений 16-24 этажей			Экспликация 1-к кв. №4 16-24 этажей			Экспликация 2-к кв. №9 16-24 этажей		
№ по плану	Наименование	Площадь	№ по плану	Наименование	Площадь	№ по плану	Наименование	Площадь
1	Лоджия	5,3	1	Жилая комната	11,1	1	Жилая комната	12,6
2	Лестничная площадка	6,6	2	Кухня	13,3	2	Жилая комната	10,6
3	Тамбур	8,4	3	Коридор	4,0	3	Кухня	15,0
4	Коридор	70,5	4	Сс/у	4,1	4	Коридор	10,6
5	Лифтовый холл	21,4	5	Лоджия	2,4	5	Сс/у	4,1
		112,2 м²			34,9 м²	6	Гардероб	2,0
					33,7 м²	7	Лоджия	2,4
								57,3 м²

Экспликация 2-к кв. №1 16-24 этажей			Экспликация 1-к кв. №10 16-24 этажей		
№ по плану	Наименование	Площадь	№ по плану	Наименование	Площадь
1	Жилая комната	14,4	1	Жилая комната	16,8
2	Жилая комната	11,3	2	Кухня	17,4
3	Кухня	17,6	3	Сс/у	5,2
4	Коридор	8,5	4	Коридор	5,5
5	Сс/у	2,2	5	Лоджия	2,6
6	Ванная	3,9			47,5 м²
7	Лоджия	2,6			46,2 м²
		60,5 м²			

Экспликация СТУДИЯ кв. №2 16-24 этажей			Экспликация 2-к кв. №11 16-24 этажей		
№ по плану	Наименование	Площадь	№ по плану	Наименование	Площадь
1	Жилая комната	8,4	1	Жилая комната	14,9
2	Кухня-ниша	6,3	2	Жилая комната	16,9
3	Коридор	4,3	3	Коридор	6,0
4	Сс/у	5,4	4	Кухня	16,5
5	Лоджия	3,0	5	Сс/у	6,0
		27,4 м²	6	Лоджия	2,8
		25,9 м²			63,1 м²

Экспликация 1-к кв. №3 16-24 этажей			Экспликация 3-к кв. №12 16-24 этажей		
№ по плану	Наименование	Площадь	№ по плану	Наименование	Площадь
1	Жилая комната	13,5	1	Жилая комната	13,9
2	Кухня	11,6	2	Жилая комната	13,2
3	Коридор	5,3	3	Жилая комната	11,7
4	Сс/у	4,2	4	Кухня	22,2
5	Гардероб	2,7	5	Коридор	13,0
6	Лоджия	2,8	6	Сс/у	4,3
		40,1 м²	7	С/у	2,1
		38,7 м²	8	Гардероб	2,5

Экспликация СТУДИЯ кв. №8 16-24 этажей			Экспликация 3-к кв. №12 16-24 этажей (продолжение)		
№ по плану	Наименование	Площадь	№ по плану	Наименование	Площадь
1	Жилая комната	6,9	9	Лоджия	2,8
2	Кухня-ниша	6,5			85,7 м²
3	Коридор	6,9			84,3 м²
4	Сс/у	4,0			539,4 м²
5	Лоджия	3,4			572,6 м²
		27,7 м²			556 м²
		26,0 м²			

ПРИМЕЧАНИЯ

- Вытяжные воздуховоды в шахте выше кровли до выпусков воздуха теплоизолировать матами из базальтового волокна ОБМ толщиной 30мм.
- Для обеспечения нормируемого предела огнестойкости, воздуховоды в шахтах и все транзитные воздуховоды покрыть огнезадерживающим составом МБОР-5Ф.
- Монтаж воздуховодов производить в соответствии со СП 73.13330.2016 "Внутренние санитарно-технические системы".
- Ограждающие стенки по этажам и вентиляты на кровле возводить после монтажа воздуховодов, изоляции, покрытия огнезадерживающим составом МБОР-5Ф, заделки расстояний между воздуховодами при прохождении ими перекрытий.
- Смотреть на воздуховоды на схемах со стороны обслуживаемого помещения.
- Конструкцию вентиляционной шахты см. в разделе АР.
- Верх решеток в помещениях установить на 200мм ниже потолка.

						АП 44/11-22-ОВ		
						Многоквартирный дом со встроенными помещениями общественного назначения № 44 по генплану, расположенного в ЖК «Ангудиновский парк» Кстовского района Нижегородской области		
Изм.	Коп.	Лист	№ док.	Подп.	Дата	Жилой дом	Стадия	Лист
ГИП		Соколова О.В.			06.23		Р	27
Разработал		Сальникова Л.Г.			06.23	вентиляция. План 16-24 этажей.	ПРОСПЕКТ	
Н. контр.		Ильичева М.М.			06.23			

