



План 6-8 этажей секции в осях 1-10  
и А-Б с сетями В1.1, В2, Т3.1, Т3.2, Т4.1, Т4.2

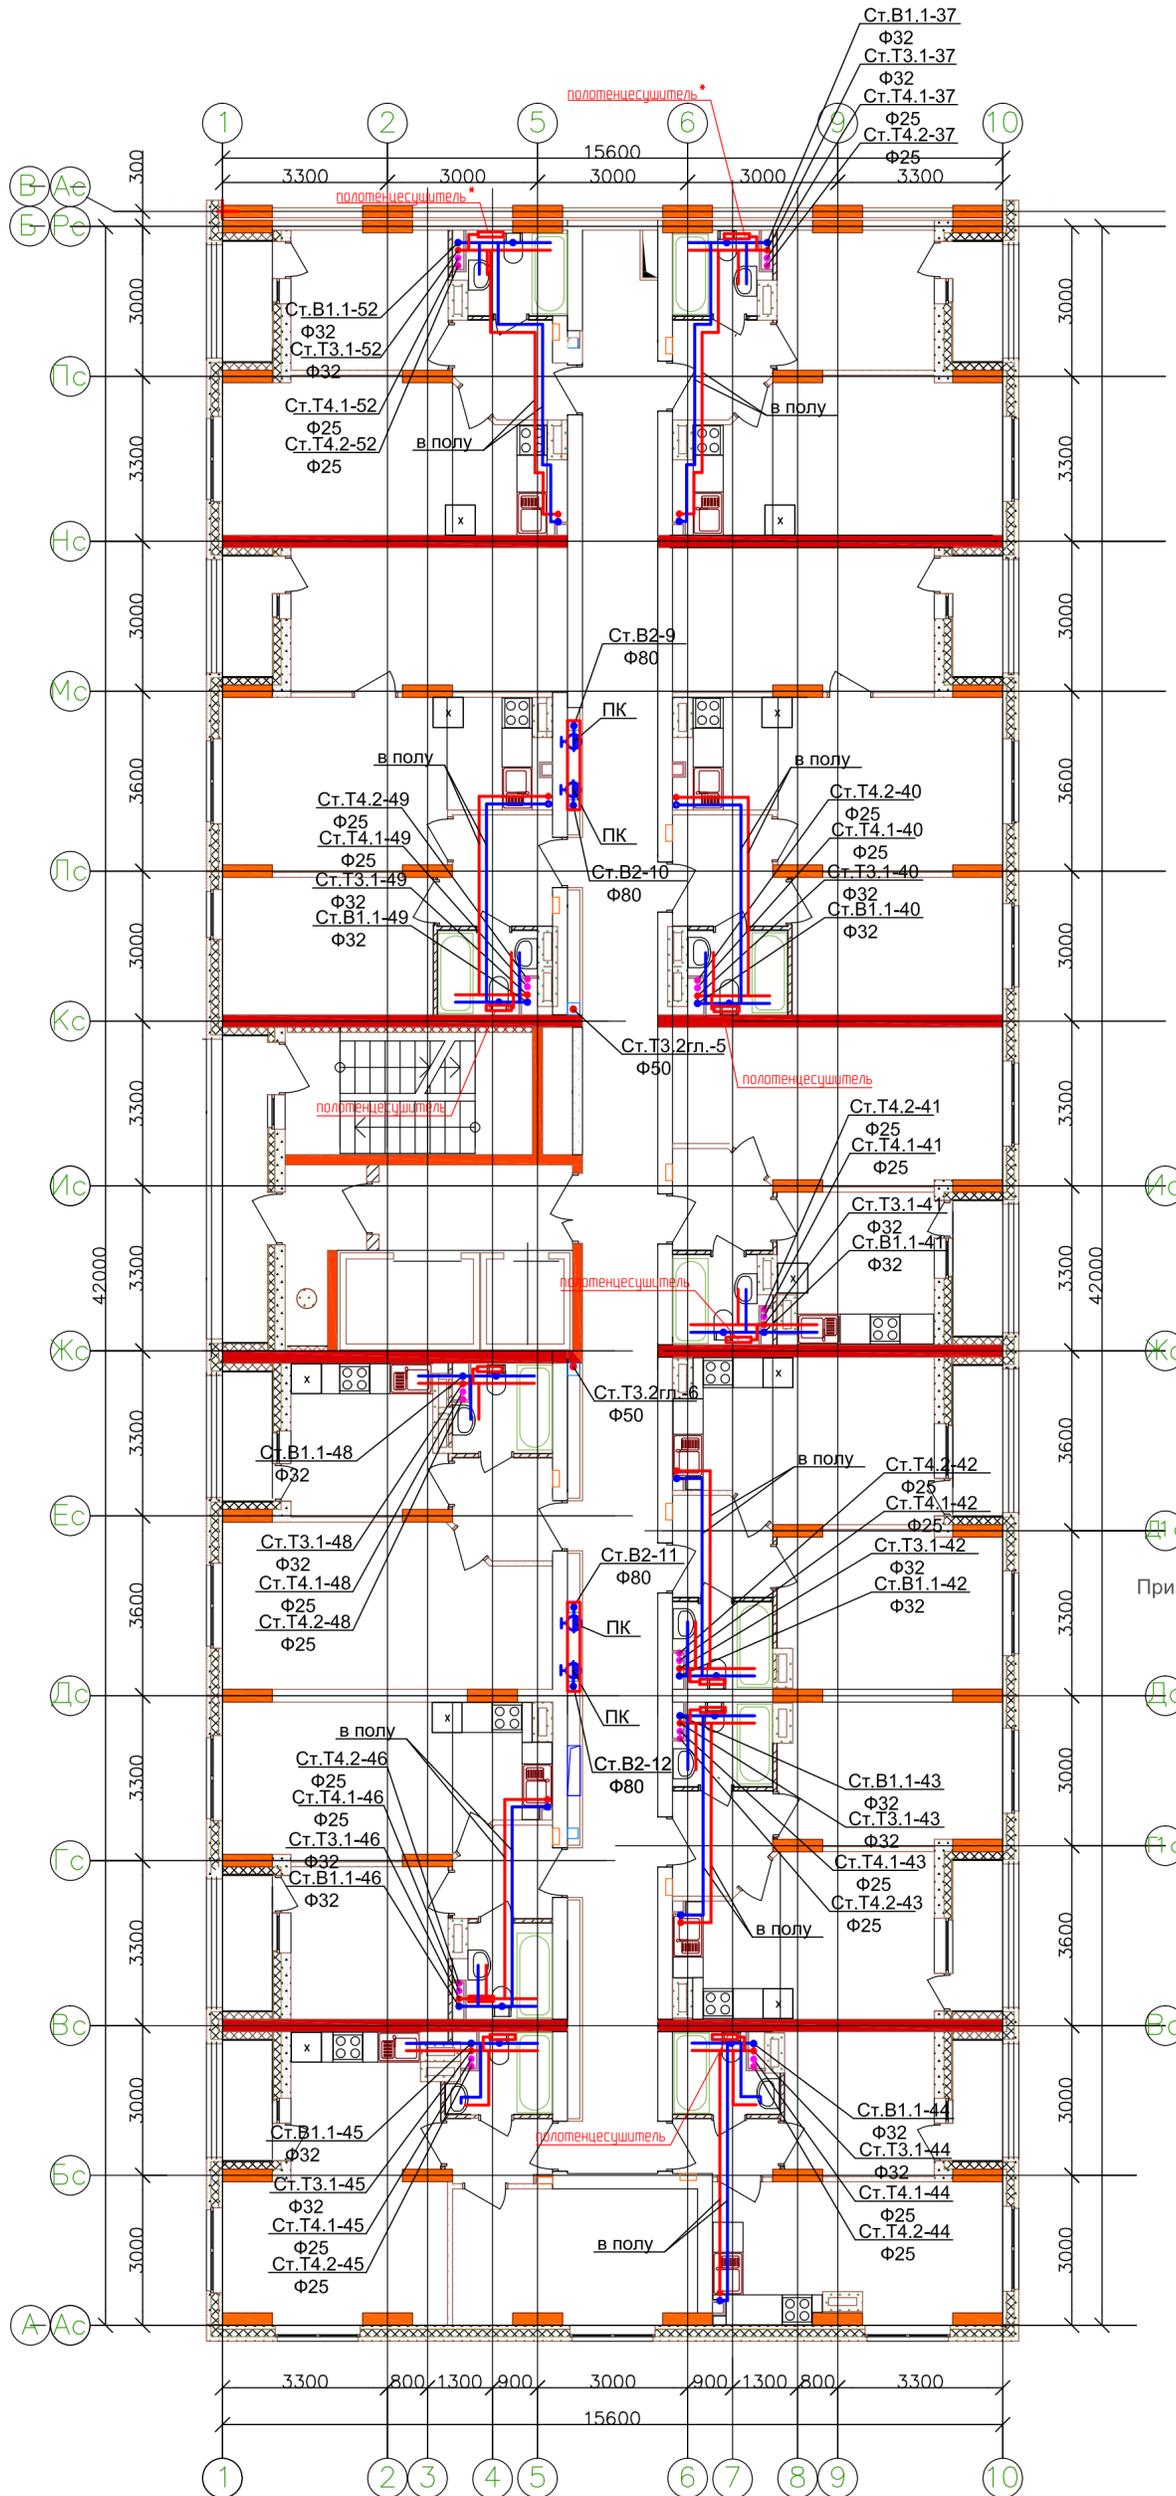

Примечание 1: - полотенцесушитель-П образный (смотри спецификацию 2515-1-ВК.1.С);  
- полотенцесушитель\*-М образный (смотри спецификацию 2515-1-ВК.1.С);

Компоновочная схема

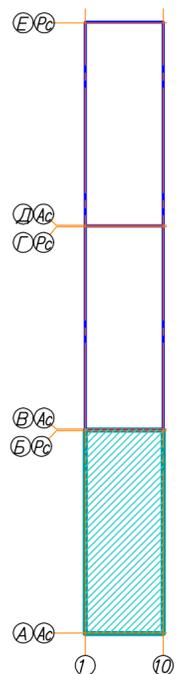

Примечание 2: - трубопроводы на плане показаны условно(отнесены от стен);  
- крепление сан.техники, трубопроводов и полотенцесушителей на вентиляционные каналы не осуществлять (крепить с помощью закладных деталей).

УСЛОВНЫЕ ОБОЗНАЧЕНИЯ

- В1.1 - трубопровод холодного водоснабжения нижней зоны;
- В2 - трубопровод пожаротушения и водоснабжения верхней зоны;
- Т3.1 - трубопровод горячего водоснабжения (подающий) нижней зоны;
- Т4.1 - трубопровод горячего водоснабжения (циркуляционный) нижней зоны;
- Т3.2 - трубопровод горячего водоснабжения (подающий) верхней зоны;
- Т4.2 - трубопровод горячего водоснабжения (циркуляционный) верхней зоны;

					2515-1-ВК.1		
					21-но этажный 3-секционный многоквартирный жилой дом с техническим и подземным этажами, №6 (по генплану) - 1-й пусковой комплекс Жилищный комплекс "Анкудиновский парк" в д. Анкудиновка Кстовского района Нижегородской области		
Изм.	Кол.чл.	Лист	№ док.	Подпись	Дата	Жилой дом №6	
ГИП		Хадыкин			12.15	Стадия	Лист
Рук. группы		Красильникова			12.15	Р	16
Разработал		Красильникова			12.15	ООО МСК "Мост К" г. Нижний Новгород	
Н.контроль		Заборова			12.15		
					План 6-8 этажей секции в осях 1-10 и А-Б с сетями В1.1, В2, Т3.1, Т3.2, Т4.1, Т4.2		