



План 12-19 этажей секции в осях 1-10 и В-Г с сетями В1.2, В2, Т3.2

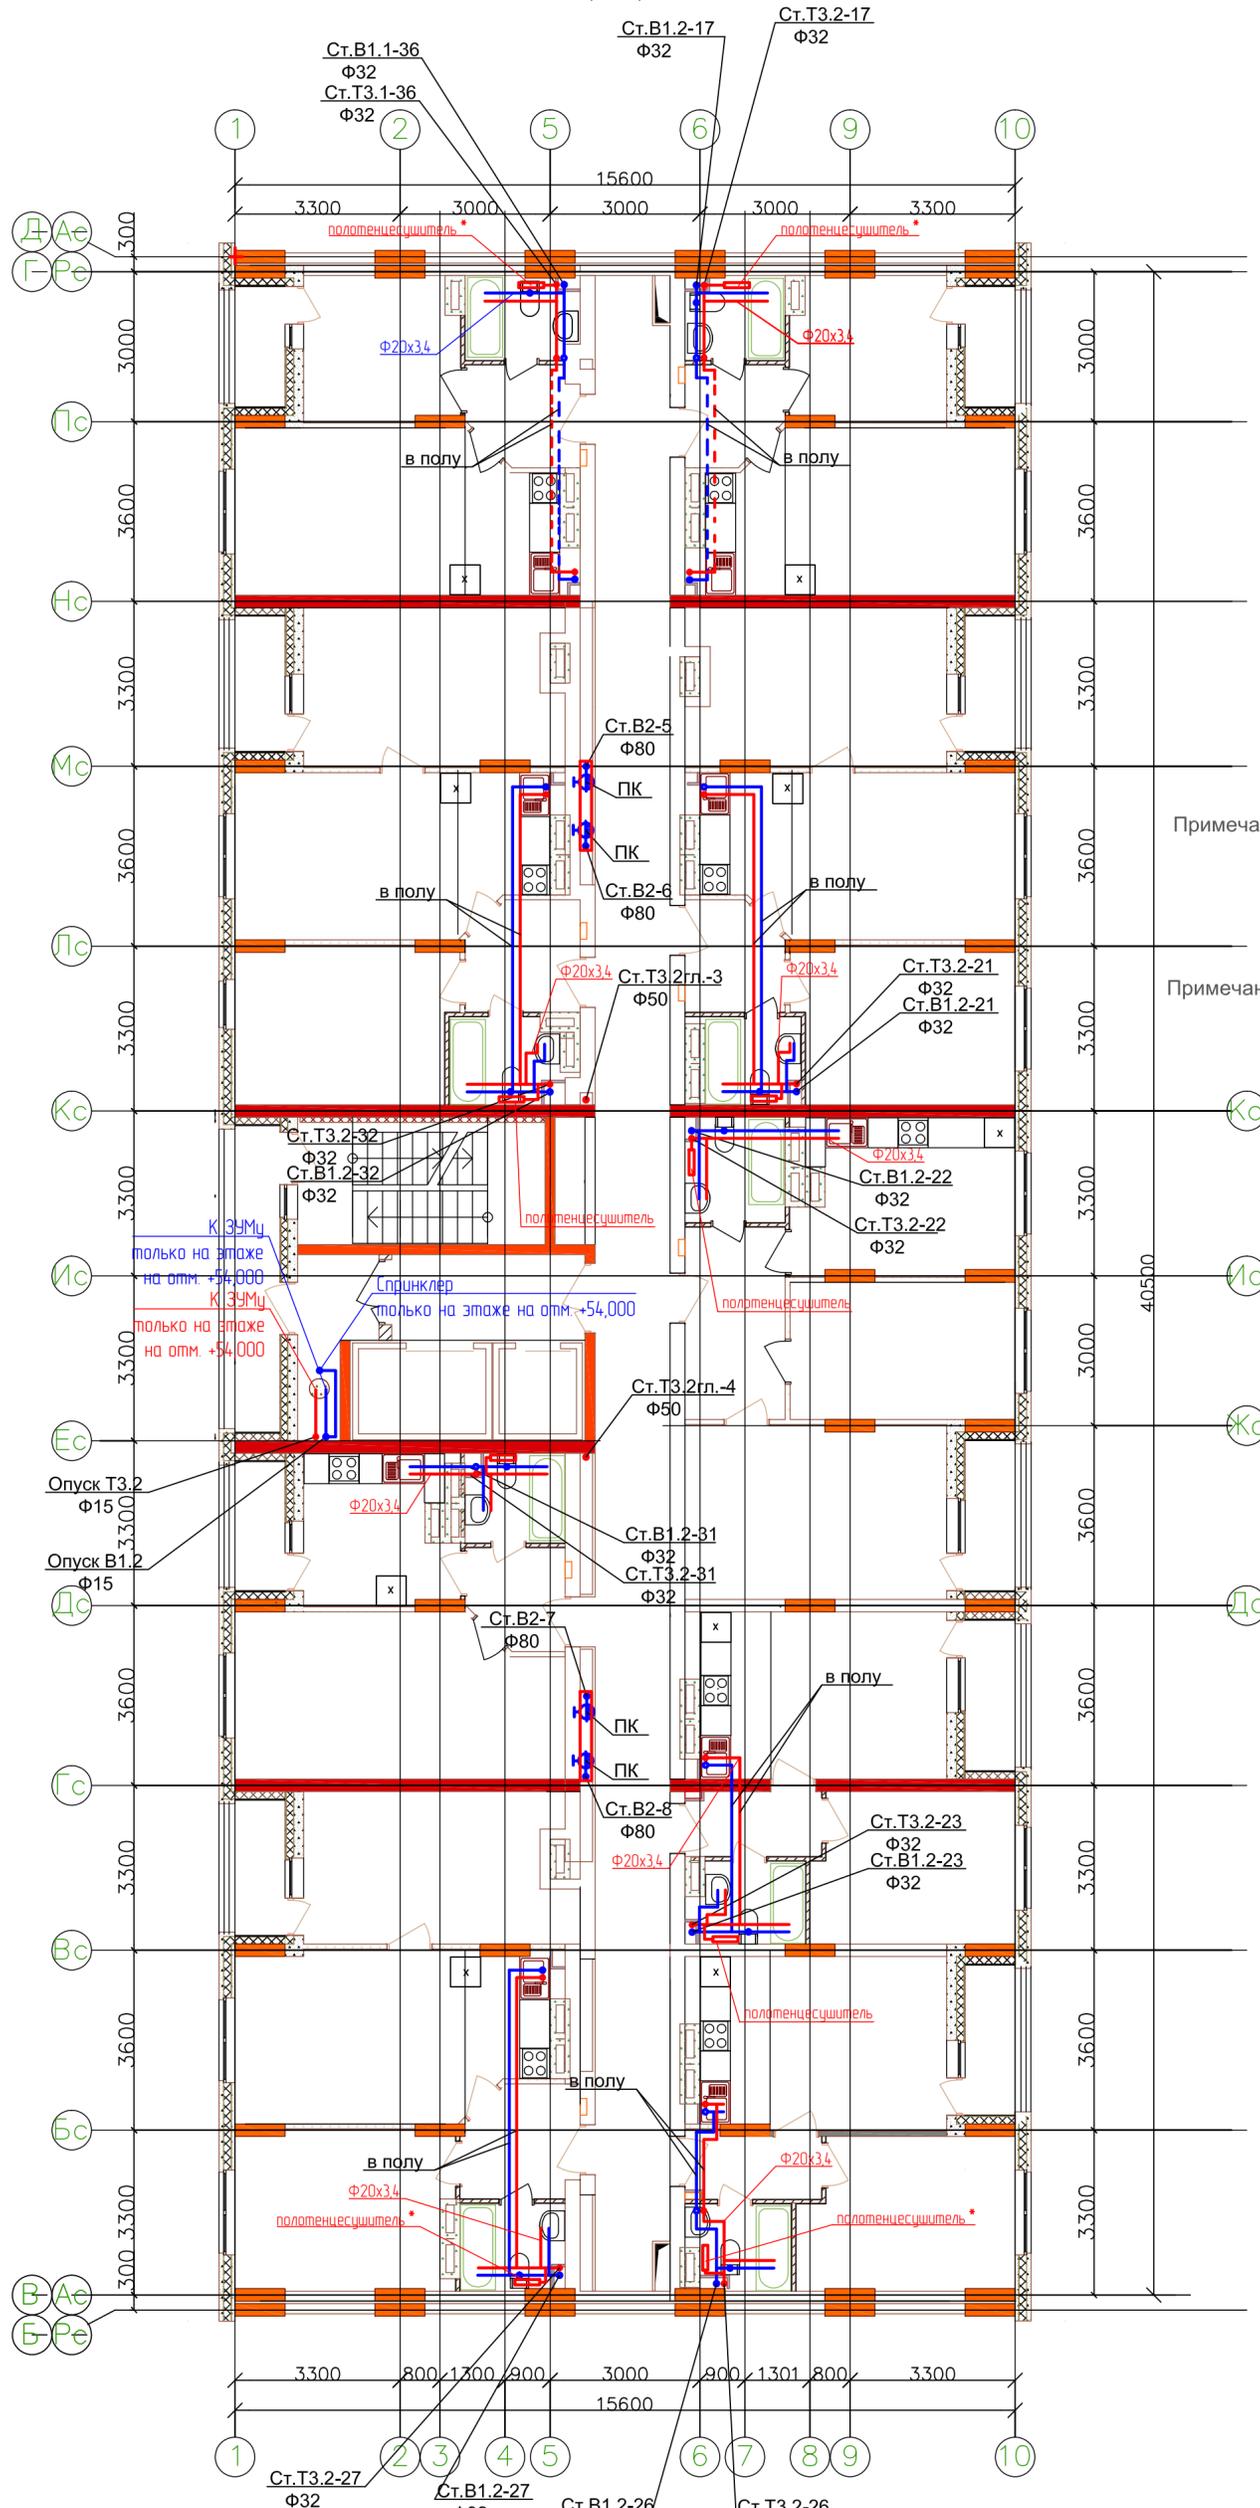

Примечание 1: - полотенцесушитель-П образный (смотри спецификацию 2515-1-ВК.1.С);  
- полотенцесушитель\*-М образный (смотри спецификацию 2515-1-ВК.1.С);

Примечание 2: - трубопроводы на плане показаны условно(отнесены от стен);  
- крепление сан.техники, трубопроводов и полотенцесушителей на трубляционные каналы не осуществлять (крепить с помощью закладных деталей).

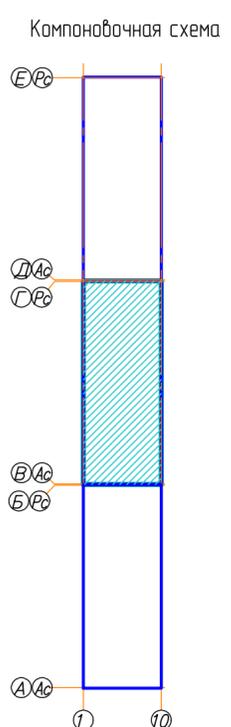

- УСЛОВНЫЕ ОБОЗНАЧЕНИЯ**
- В1.2 - трубопровод холодного водоснабжения верхней зоны;
  - В2 - трубопровод пожаротушения и водоснабжения верхней зоны;
  - Т3.2 - трубопровод горячего водоснабжения (подающий) верхней зоны;

					2515-1-ВК.1				
					21-на этажный 3-секционный многоквартирный жилой дом с техническим и подземным этажами, №6 (по генплану) - 1-й пусковой комплекс. Жилищный комплекс "Анкудиновский парк" в д. Анкудиновка Кстовского района Нижегородской области				
Изм.	Колуч.	Лист	№ док	Подпись	Дата				
ГИП	Хадыкин				12.15	Жилой дом №6	Стадия	Лист	Листов
Рук группы	Красильникова				12.15		Р	22	
Разработал	Красильникова				12.15				
Н.контр.	Забова				12.15	План 12-19 этажей секции в осях 1-10 и В-Г с сетями В1.2, В2, Т3.2			ООО МСК "Мост К" г. Нижний Новгород