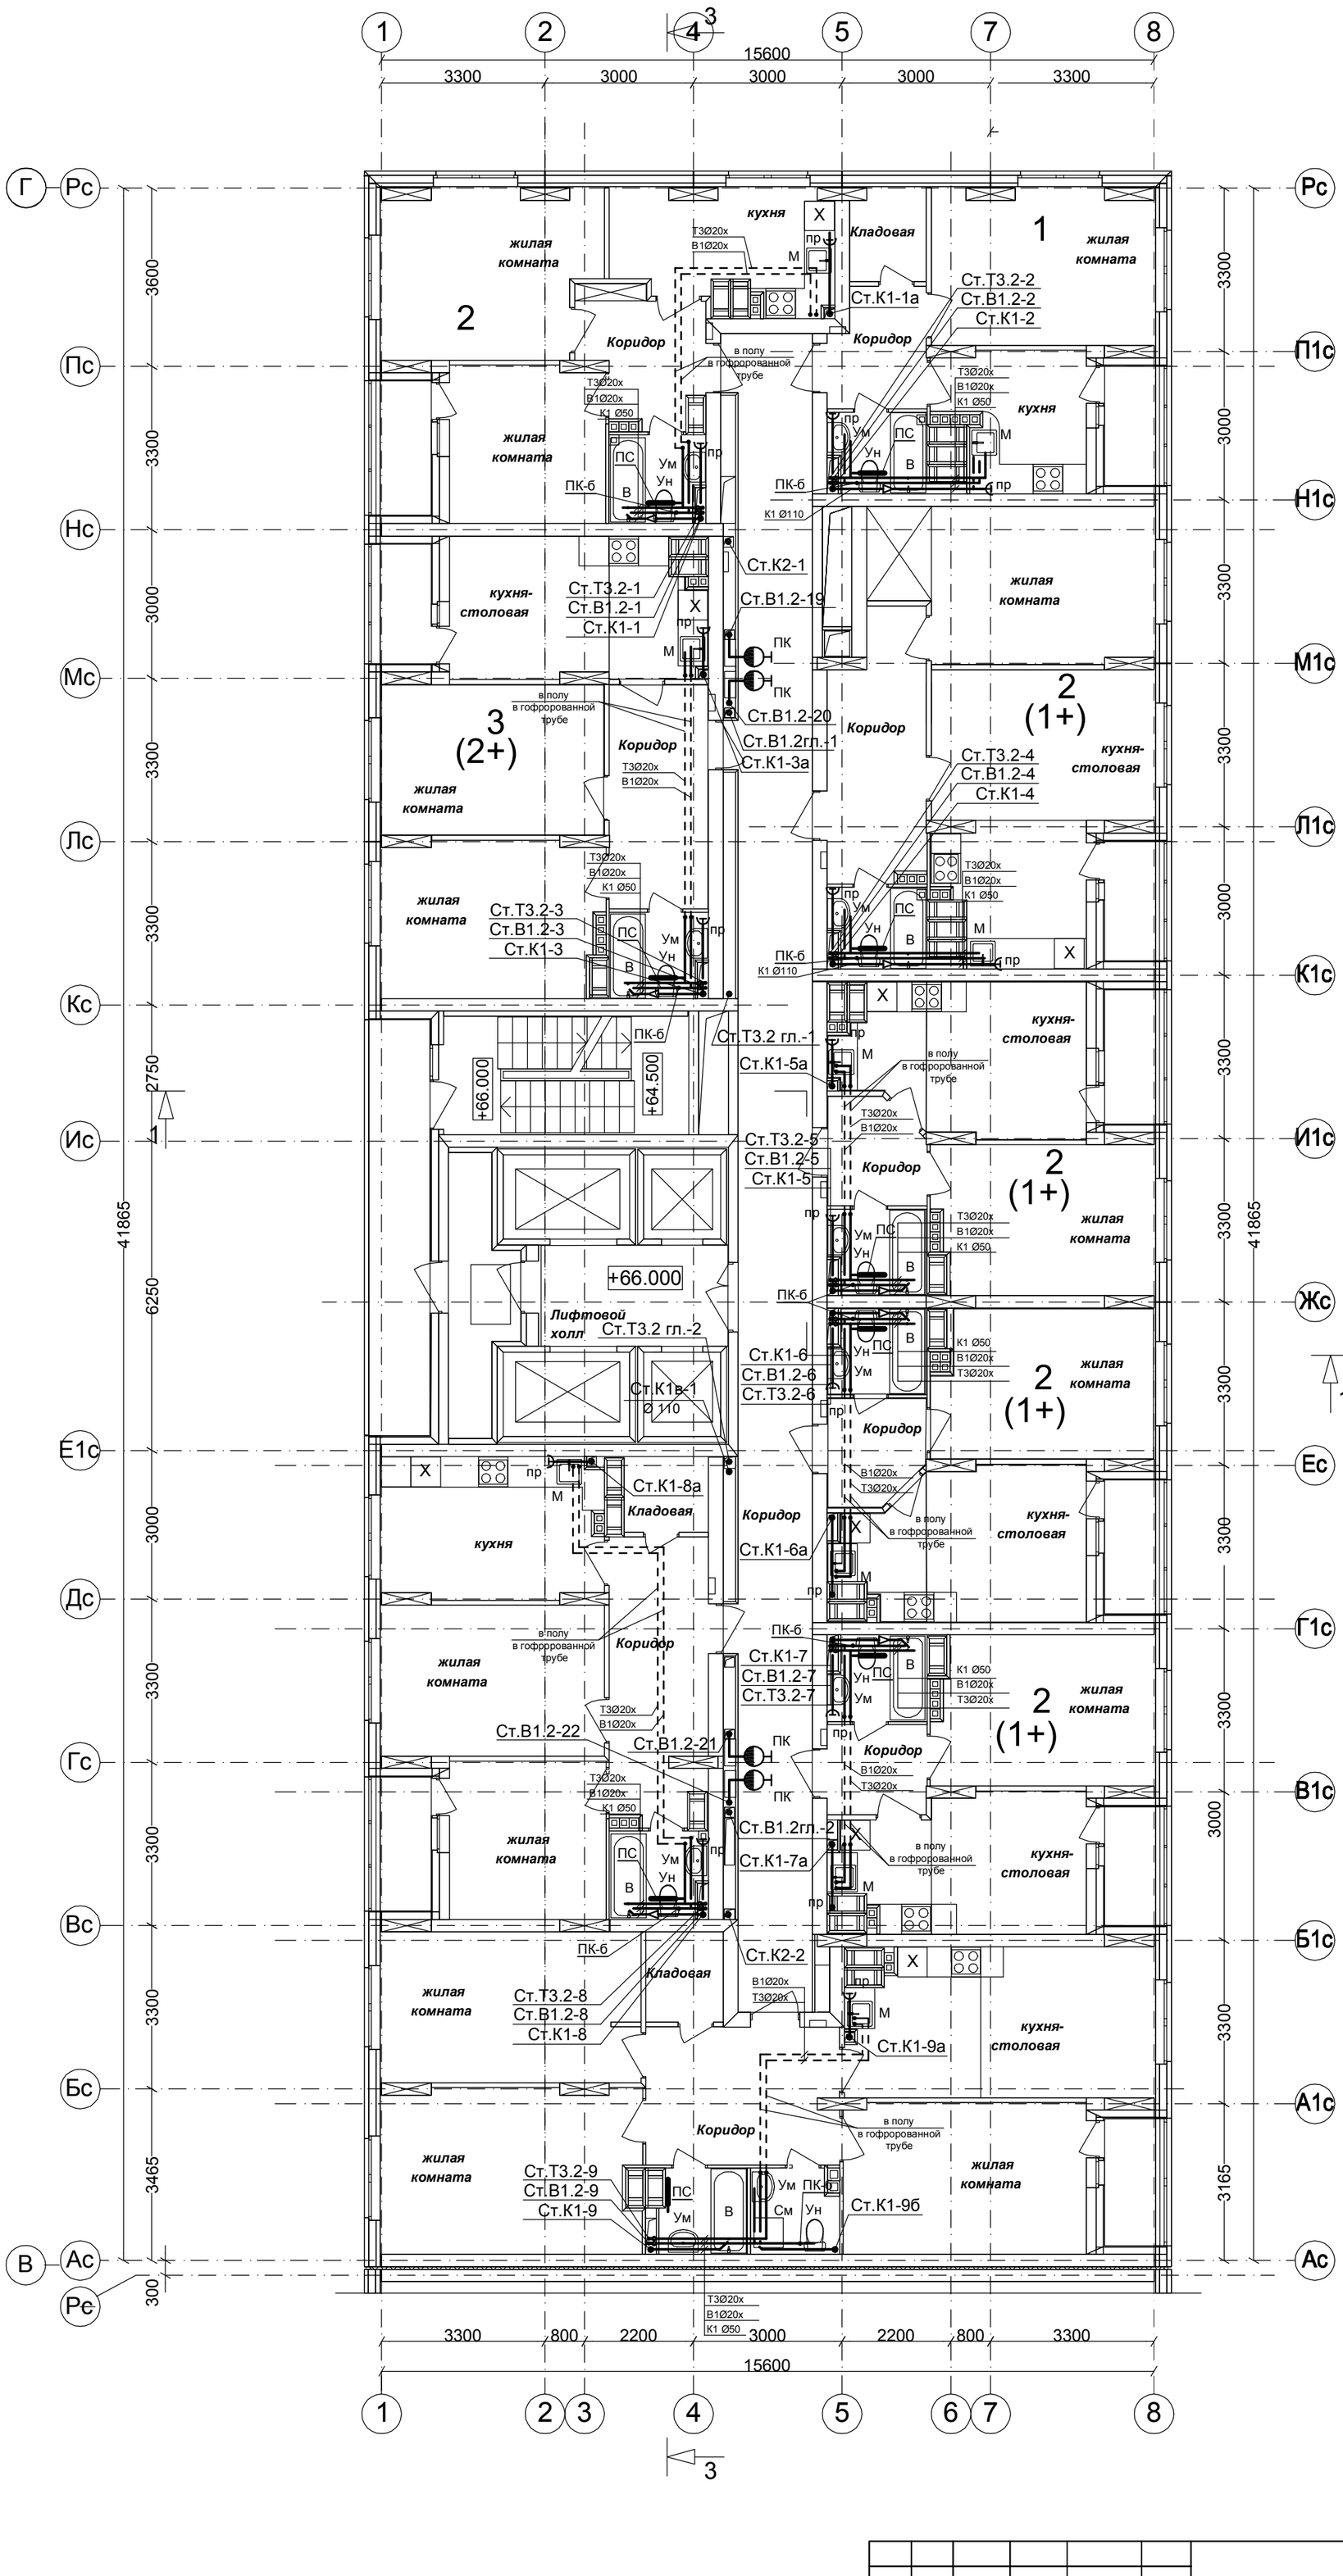

Компоновочная схема

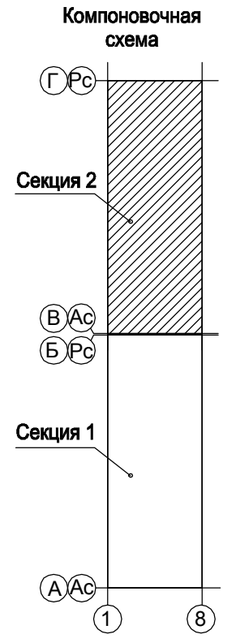

Примечание:
1. Общие данные см. л. ВК-1.
2. Данный лист читать совместно с листами ВК -38,41,49-51,55-57,61.
3. Диаметры трубопроводов и запорную арматуру, не показанные на данном листе, смотреть на схемах соответствующих систем.
4. Трубопроводы в местах пересечения перекрытий, внутренних стен и перегородок следует прокладывать в гильзах из несгораемых материалов.
5. Трубопроводы от стен отнесены условно.

						99/17 - ВК
						26-этажный 2-х секционный многоквартирный жилой дом с помещениями общественного назначения №8 (по генплану) . Жилищный комплекс "Анкудиновский парк" в д.Анкудиновка Кстовского района Нижегородской области
1		Зам.			04.18	
Изм.	Кол.уч	Лист	№Док.	Подпись	Дата	
ГИП		Рыбин				Дом № 8 (по генплану)
Проверил		Лощинина				Стадия: Р; Лист: 28; Листов:
Разработал		Манасова				План 24 этажа на отм.66.000 в осях 1-8, В-Г с сетями водопровода В 1.2, Т3.2 и канализации К1, К2. Секция 2
Н. контр.		Лощинина				ООО ФИРМА "СС Проект"

СОГЛАСОВАНО:
гр.АР Соловьева
гр.ОВ Николаева
гр.ЭТ Зуй

Взам. инв. №
Подпись и дата
Инв. № подл.