План 7 этажа на отм.+15.000.
Секция 2

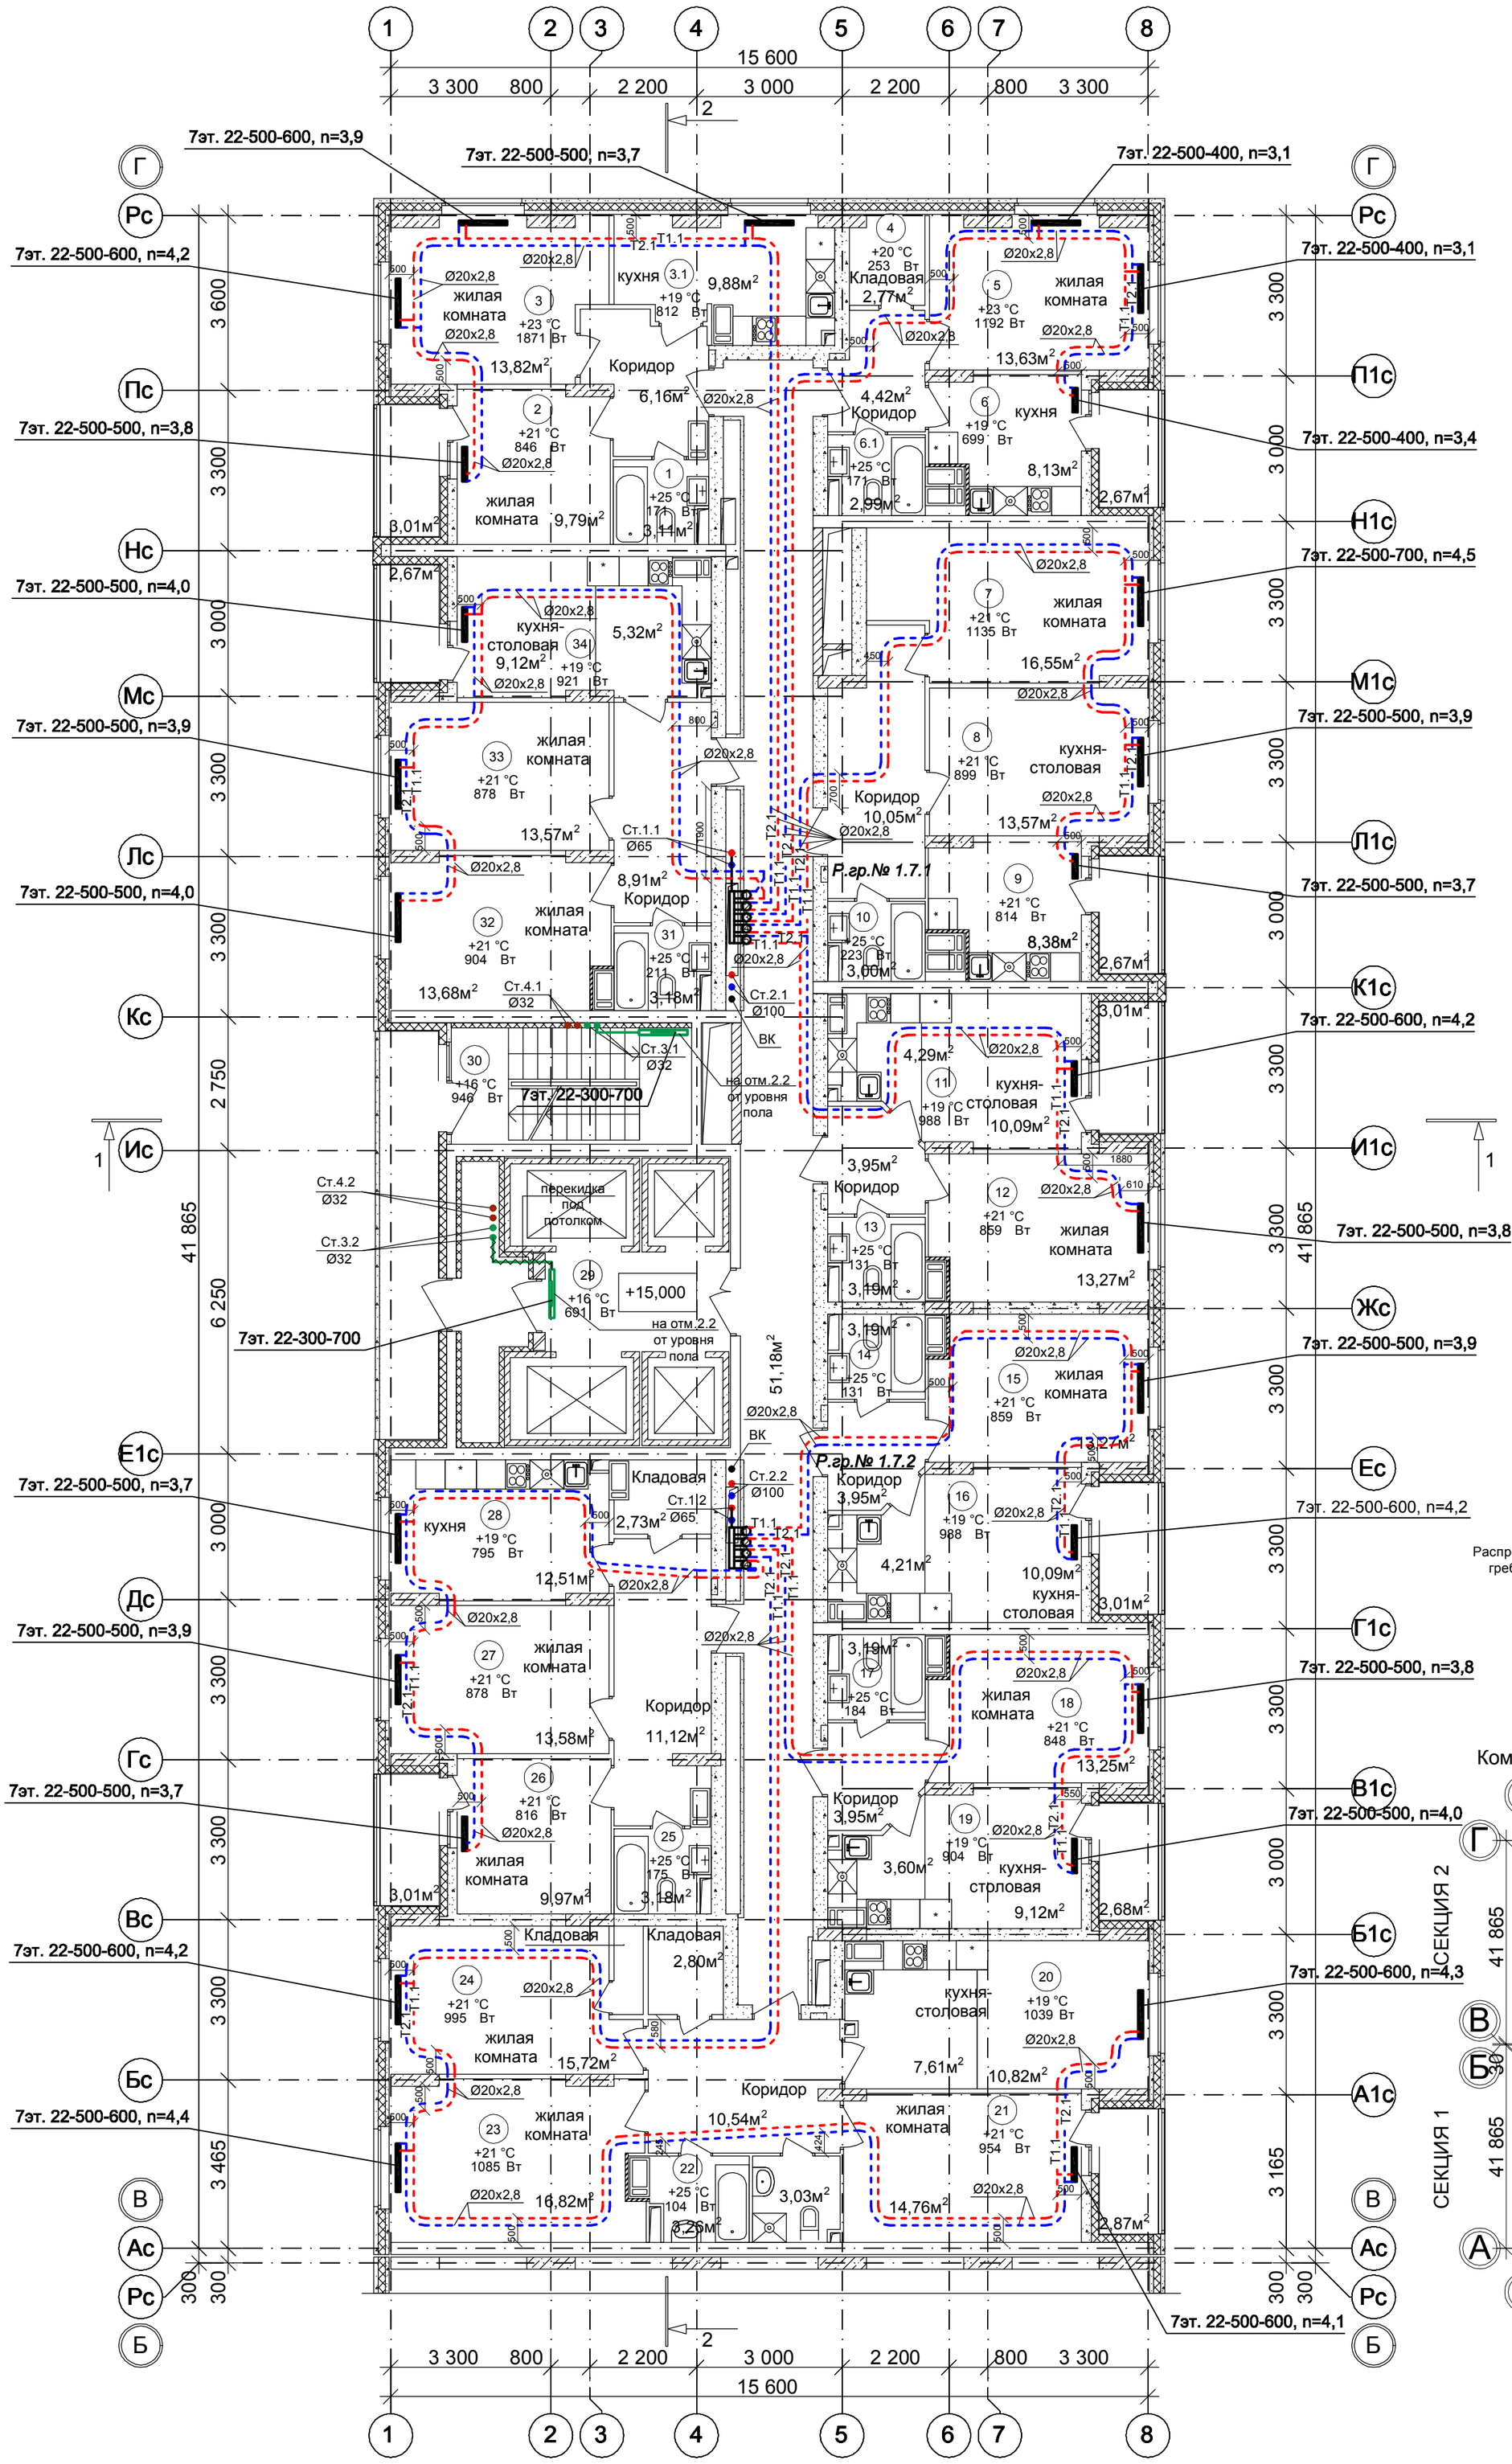

Примечание:
1. Перехлет Т1 и Т2 выполнить в нише над уровнем пола у распределительной гребенки .
2. При монтаже систем отопления допускается смещение трубопроводов .
3. При прокладке под перегородками предусмотреть гильзы .

Изм.	Кол.уч	Лист	№ док.	Подпись	Дата	100/17-ОВ
ГИП		Рыбин				26-этажный 2-х секционный многоквартирный жилой дом с помещениями общественного назначения с техническим ,подвальным и подземным этажами , №10 (по генплану). Жилищный комплекс "Анкудиновский парк " в д.Анкудиновка Кстовского района Нижегородской области
Рук. гр.		Николаева				Стадия: Р; Лист: 25; Листов:
Инженер		Коротин				Отопление. План 7-9 этажа на отм.+15.000. Секция 2
Н.контр.		Николаева				ООО ФИРМА "СС Проект"

Соловьева, Лощинина, Зуй; АР, ВК, ЭТ
Взам. инв. №
Подпись и дата
Инв.№ подл.