


План подвала на отм.-3.100.  
Секция 2

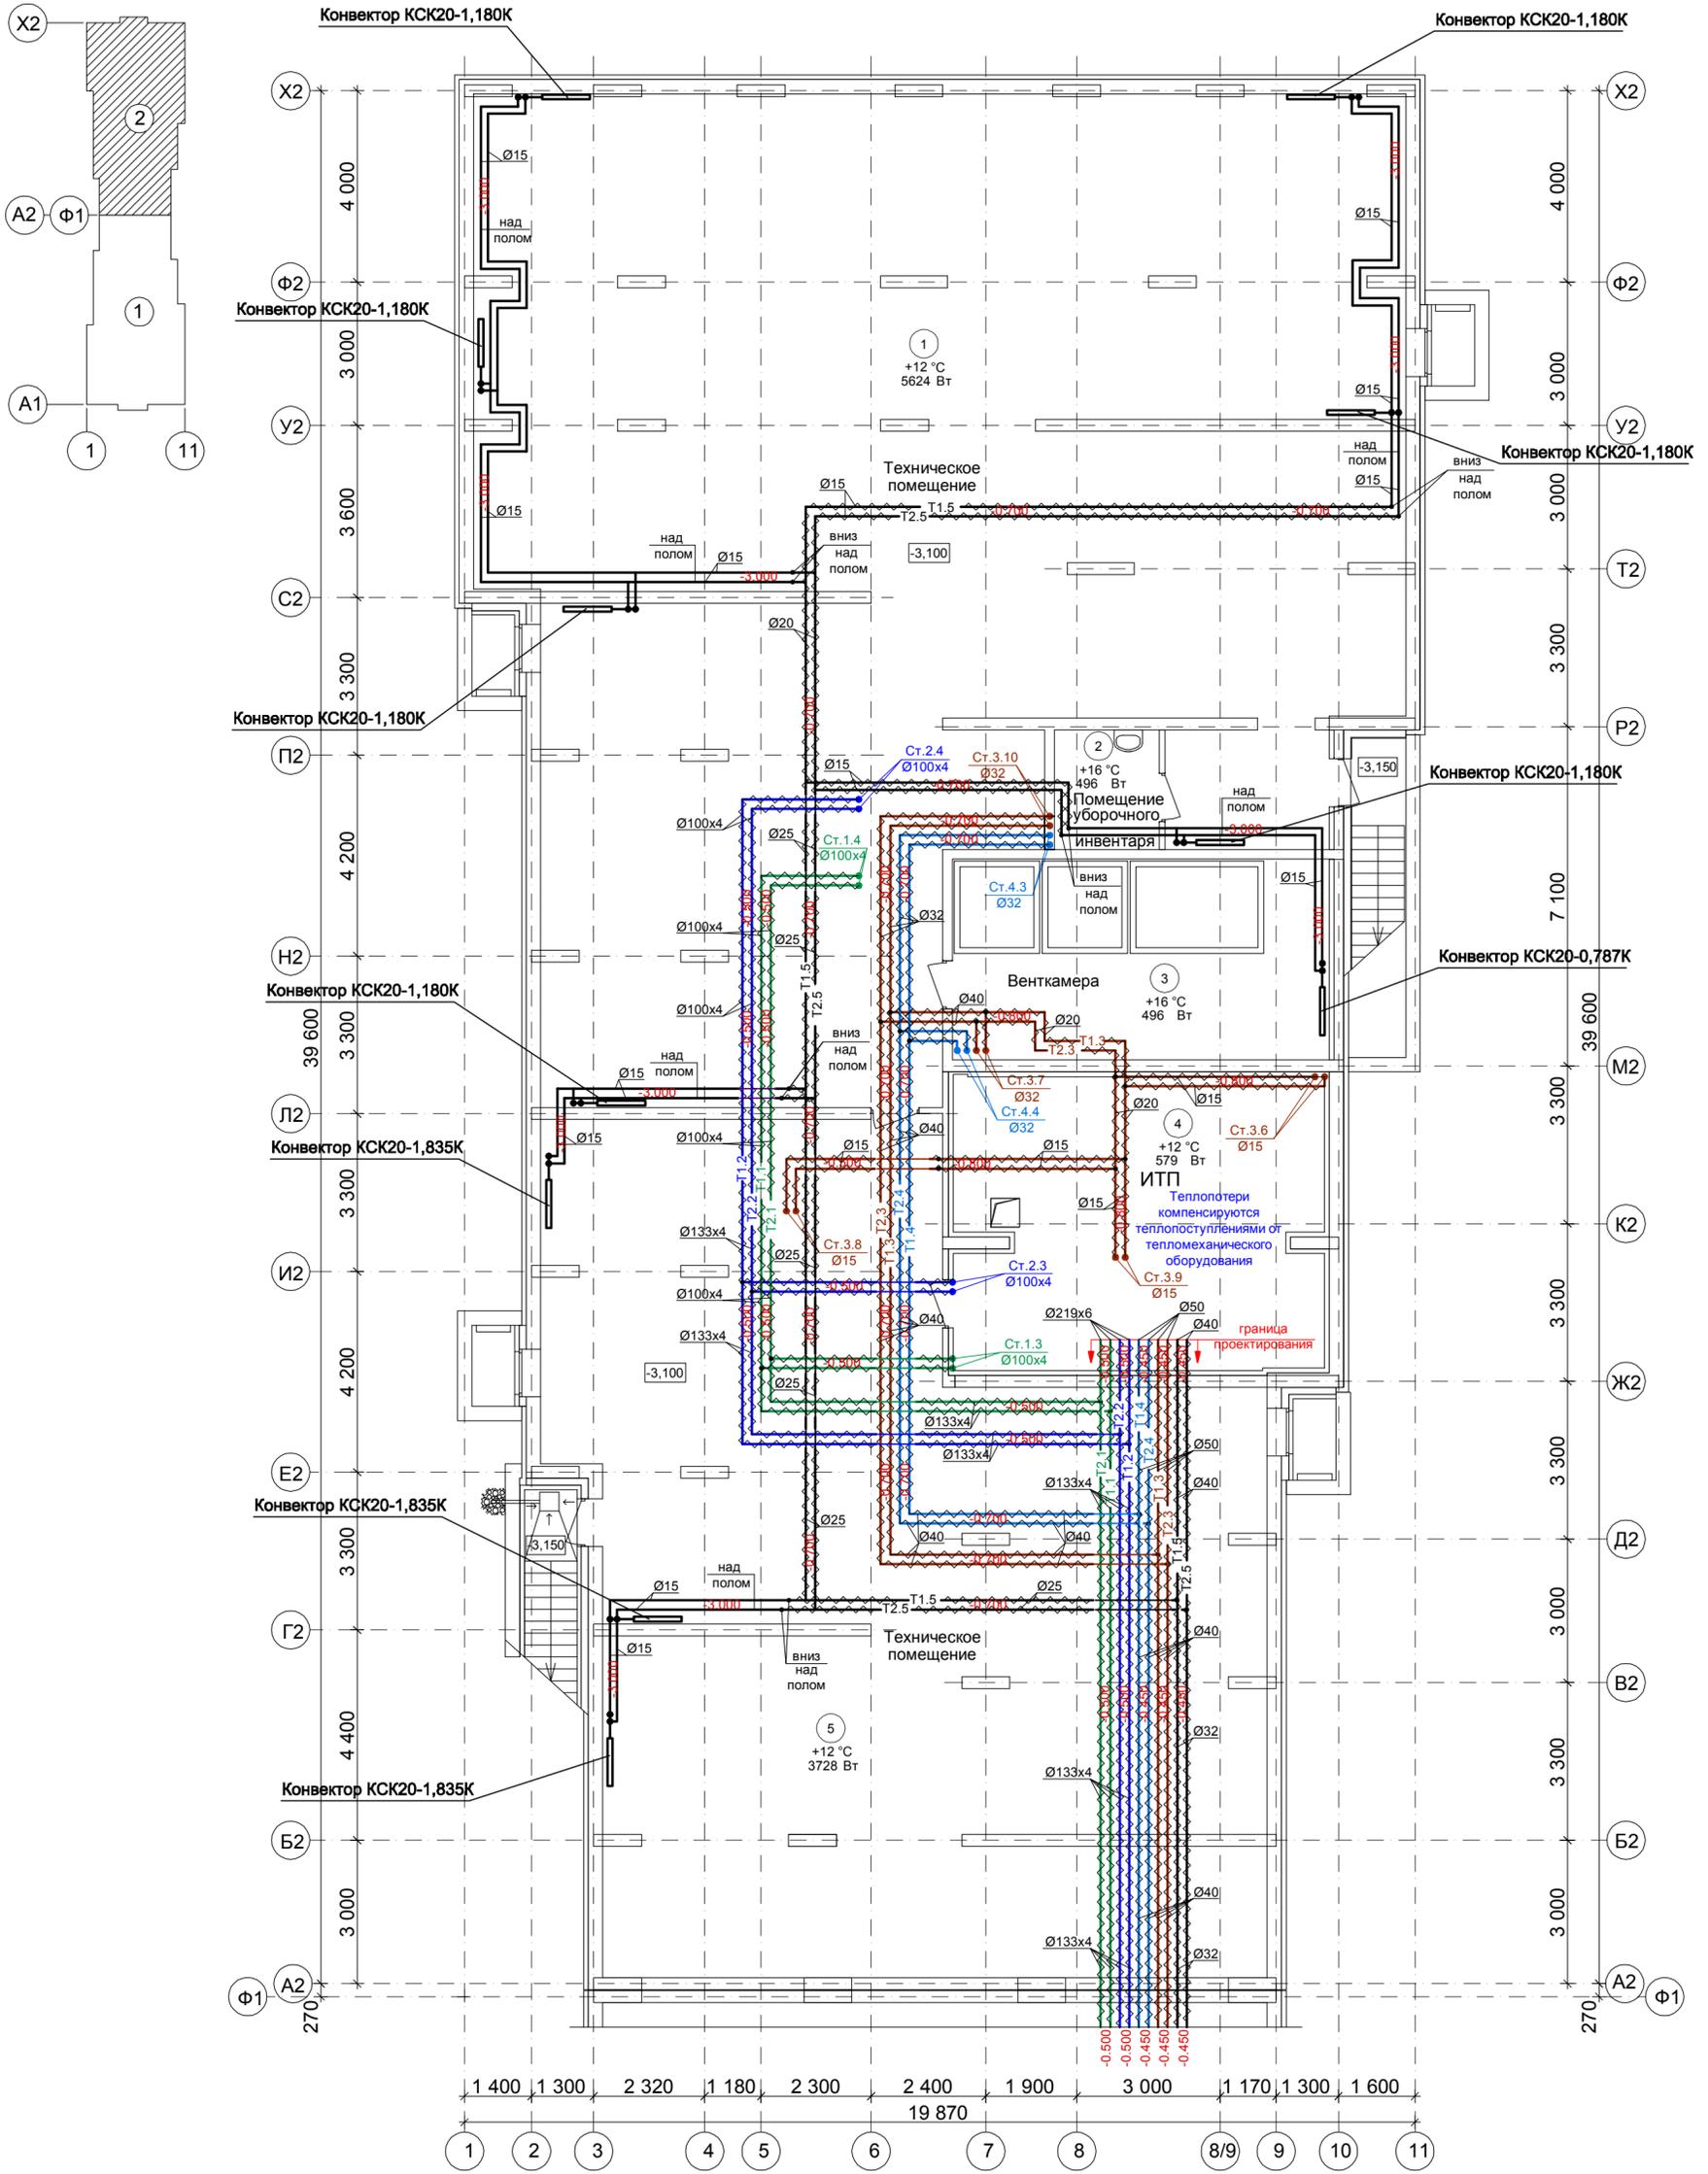


Условные обозначения :

- T1.1 - подающий трубопровод системы отопления №1(отопление жилья первой и второй секции - 1-ая зона (1-11эт));
- T2.1 - обратный трубопровод системы отопления №1(отопление жилья первой и второй секции - 1-ая зона (1-11 эт));
- T1.2 - подающий трубопровод системы отопления №2(отопление жилья первой и второй секции - 2-ая зона (12-22 эт));
- T2.2 - обратный трубопровод системы отопления №2(отопление жилья первой и второй секции - 2-ая зона (12-22 эт));
- T1.3 - подающий трубопровод системы отопления №3 (отопление лестничной клетки и лифтового холла первой и второй секции - 1 зона (1эт - 11эт));
- T2.3 - обратный трубопровод системы отопления №3 (отопление лестничной клетки и лифтового холла первой и второй секции - 1 зона (1эт - 11эт));
- T1.4 - подающий трубопровод системы отопления №4(отопление лестничной клетки и лифтового холла - 2 зона (12эт - тех.эт));
- T2.4 - обратный трубопровод системы отопления №4(отопление лестничной клетки и лифтового холла - 2 зона (12эт - тех.эт));
- T1.5 - подающий трубопровод системы отопления №5(отопление подвала и технических помещений подвала);
- T2.5 - обратный трубопровод системы отопления №5(отопление подвала и технических помещений подвала).


59/17-ОВ					
23-этажный 2-х секционный многоквартирный жилой дом №14 (по генплану). Жилищный комплекс "Анкудиновский парк" в д.Анкудиновка Кстовского района Нижегородской области. Застройщик: ООО "КМ Анкудиновка"					
Изм.	Кол.уч.	Лист	№ док.	Подпись	Дата
2	ЗАМ				02.19
Разраб.	Коротин				
Рук. группы	Николаева				
Н.контр.	Николаева				
ГИП	Рыбин				
Отопление. План подвала на отм.-3.100. Секция 2				Стадия	Лист
				Р	15
				ООО ФИРМА "СС Проект"	

Соловьева	Лощина	Зуй
АР	ВК	ЭТ
Инов.№ подл.	Подпись и дата	Ваам. инв. №

План 1 этажа на отм.0.000.  
Секция 2

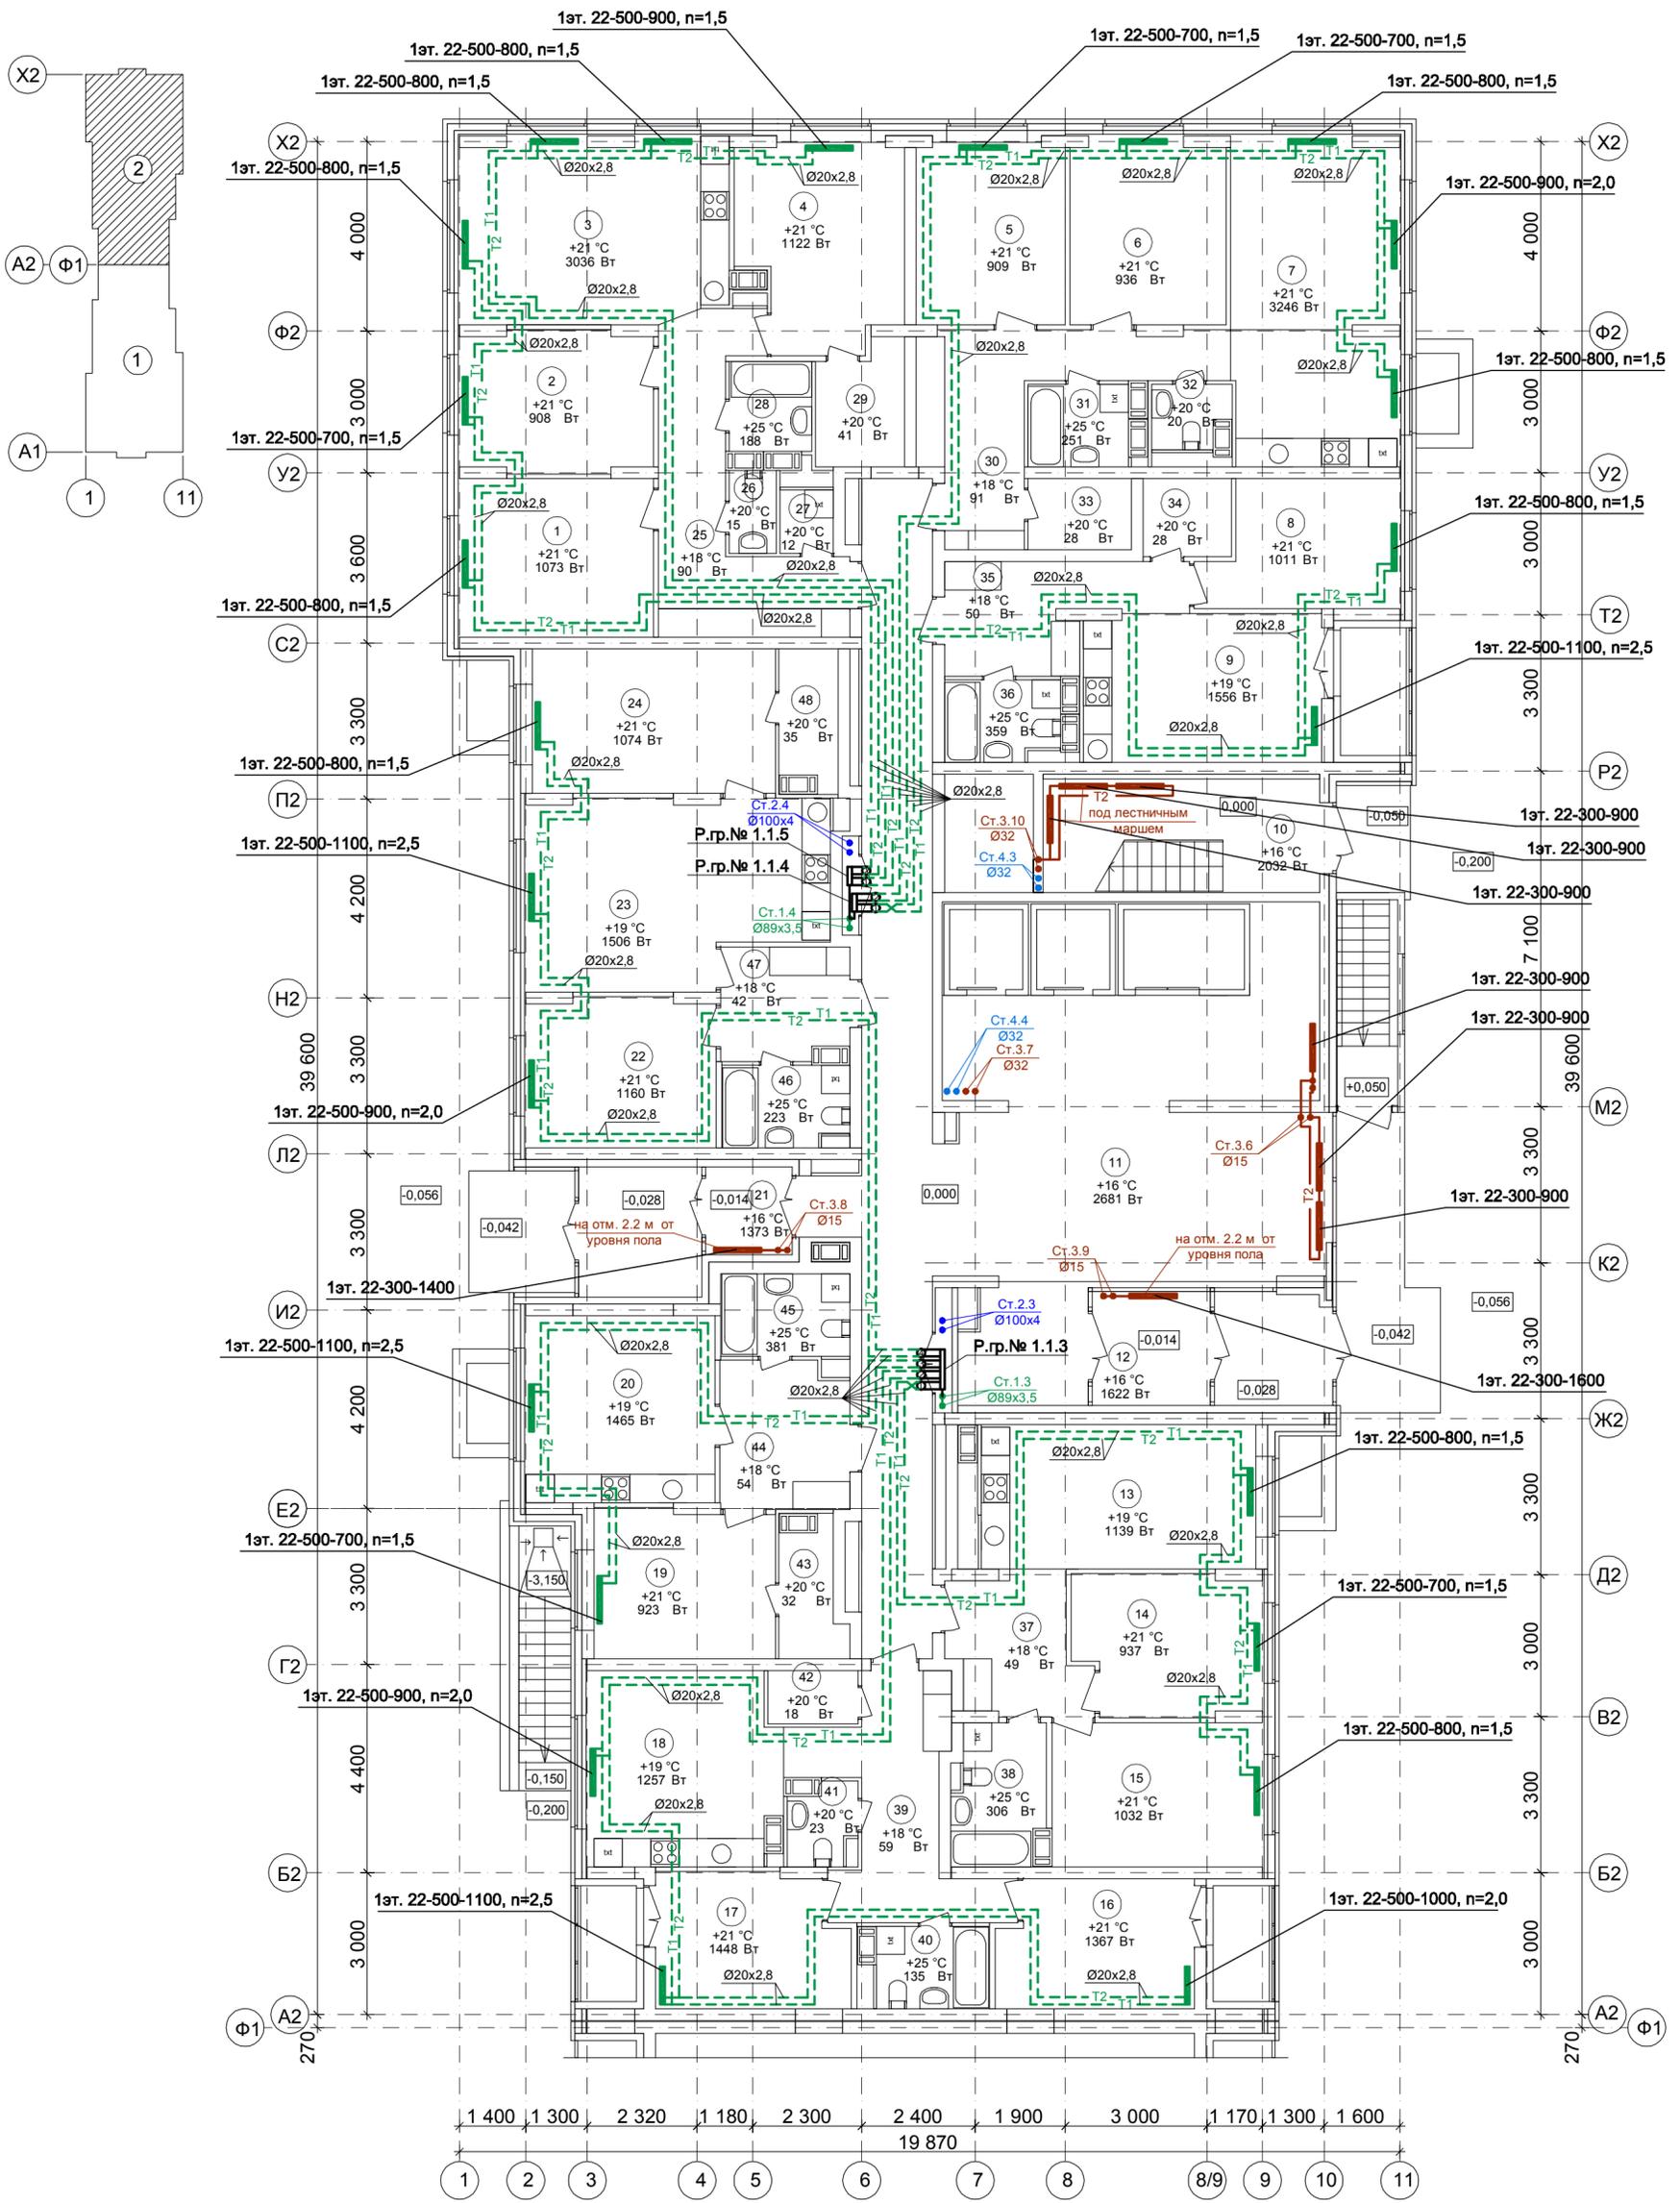


Соловьева	Лощина	Зуй
АР	ВК	ЭТ
Имя.№ подл.	Подпись и дата	Ваим. инв. №

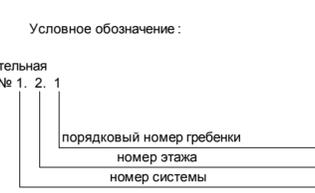

Примечание:  
 1. Перехлест Т1 и Т2 выполнить в нише над уровнем пола у распределительной гребенки.  
 2. При монтаже систем отопления допускается смещение трубопроводов.  
 3. При прокладке под перегородками предусмотреть гильзы.

59/17-ОВ					
23-этажный 2-х секционный многоквартирный жилой дом №14 (по генплану). Жилищный комплекс "Анкудиновский парк" в д.Анкудиновка Кстовского района Нижегородской области. Застройщик: ООО "КМ Анкудиновка"					
Изм.	Кол.уч.	Лист	№ док.	Подпись	Дата
Разраб.	Коротин				
Рук. группы	Николаева				
Н.контр.	Николаева				
ГИП	Рыбин				
Отопление. План 1 этажа на отм.0.000. Секция 2				Стадия	Лист
				Р	16
				ООО ФИРМА "СС Проект"	

План 2 этажа на отм.+3,000.  
Секция 2

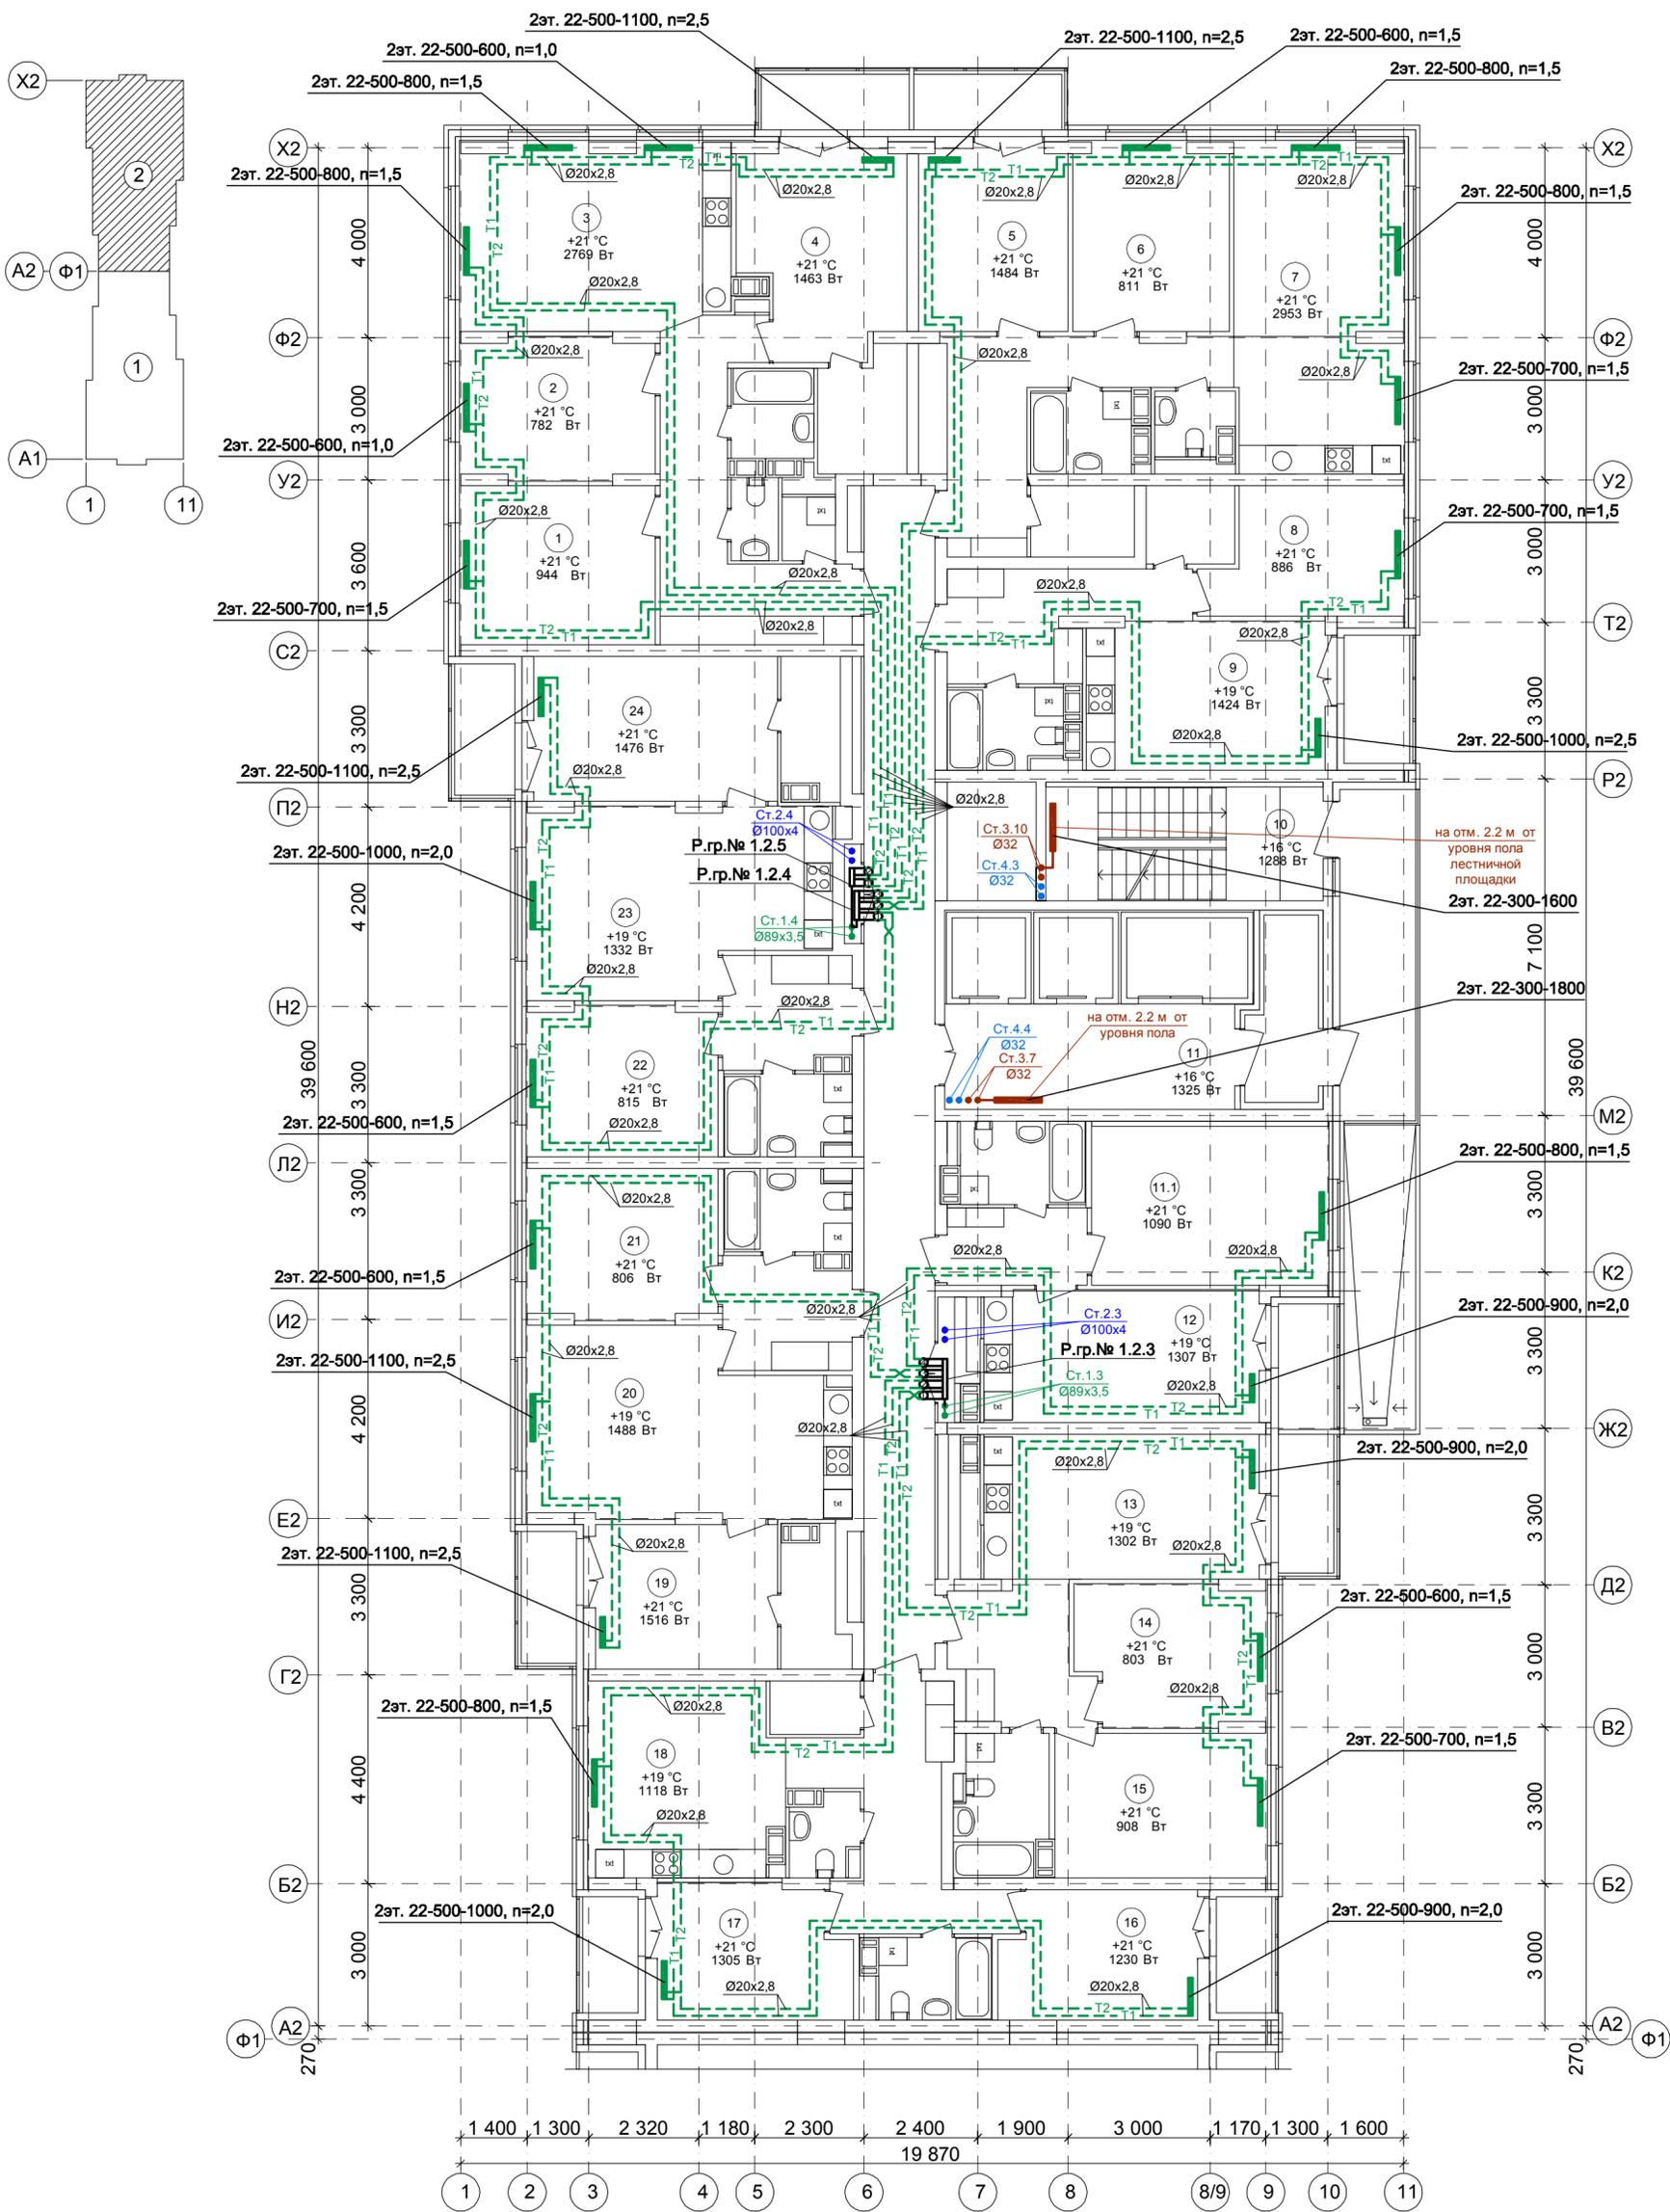

Условное обозначение:

Распределительная гребенка № 1. 2. 1

порядковый номер гребенки  
номер этажа  
номер системы

Примечание:


1. Перехлест Т1 и Т2 выполнить в нише над уровнем пола у распределительной гребенки.
2. При монтаже систем отопления допускается смещение трубопроводов.
3. При прокладке под перегородками предусмотреть гильзы.

59/17-ОВ					
23-этажный 2-х секционный многоквартирный жилой дом №14 (по генплану). Жилищный комплекс "Анкудиновский парк" в д.Анкудиновка Кстовского района Нижегородской области. Застройщик: ООО "КМ Анкудиновка"					
Изм.	Кол.уч.	Лист	№ док.	Подпись	Дата
Разраб.	Коротин				
Рук. группы	Николаева				
Н.контр.	Николаева				
ГИП	Рыбин				
Отопление. План 2 этажа на отм.+3,000. Секция 2				Стадия	Лист
				Р	17
				ООО ФИРМА "СС Проект"	

Соловьева	Лощина	Зуй
АР	ВК	ЭТ
Инов.№ подл.	Подпись и дата	Ваам. инв. №

План 3-5 этажа на отм.+6.000,+9.000,+12.000.

Секция 2

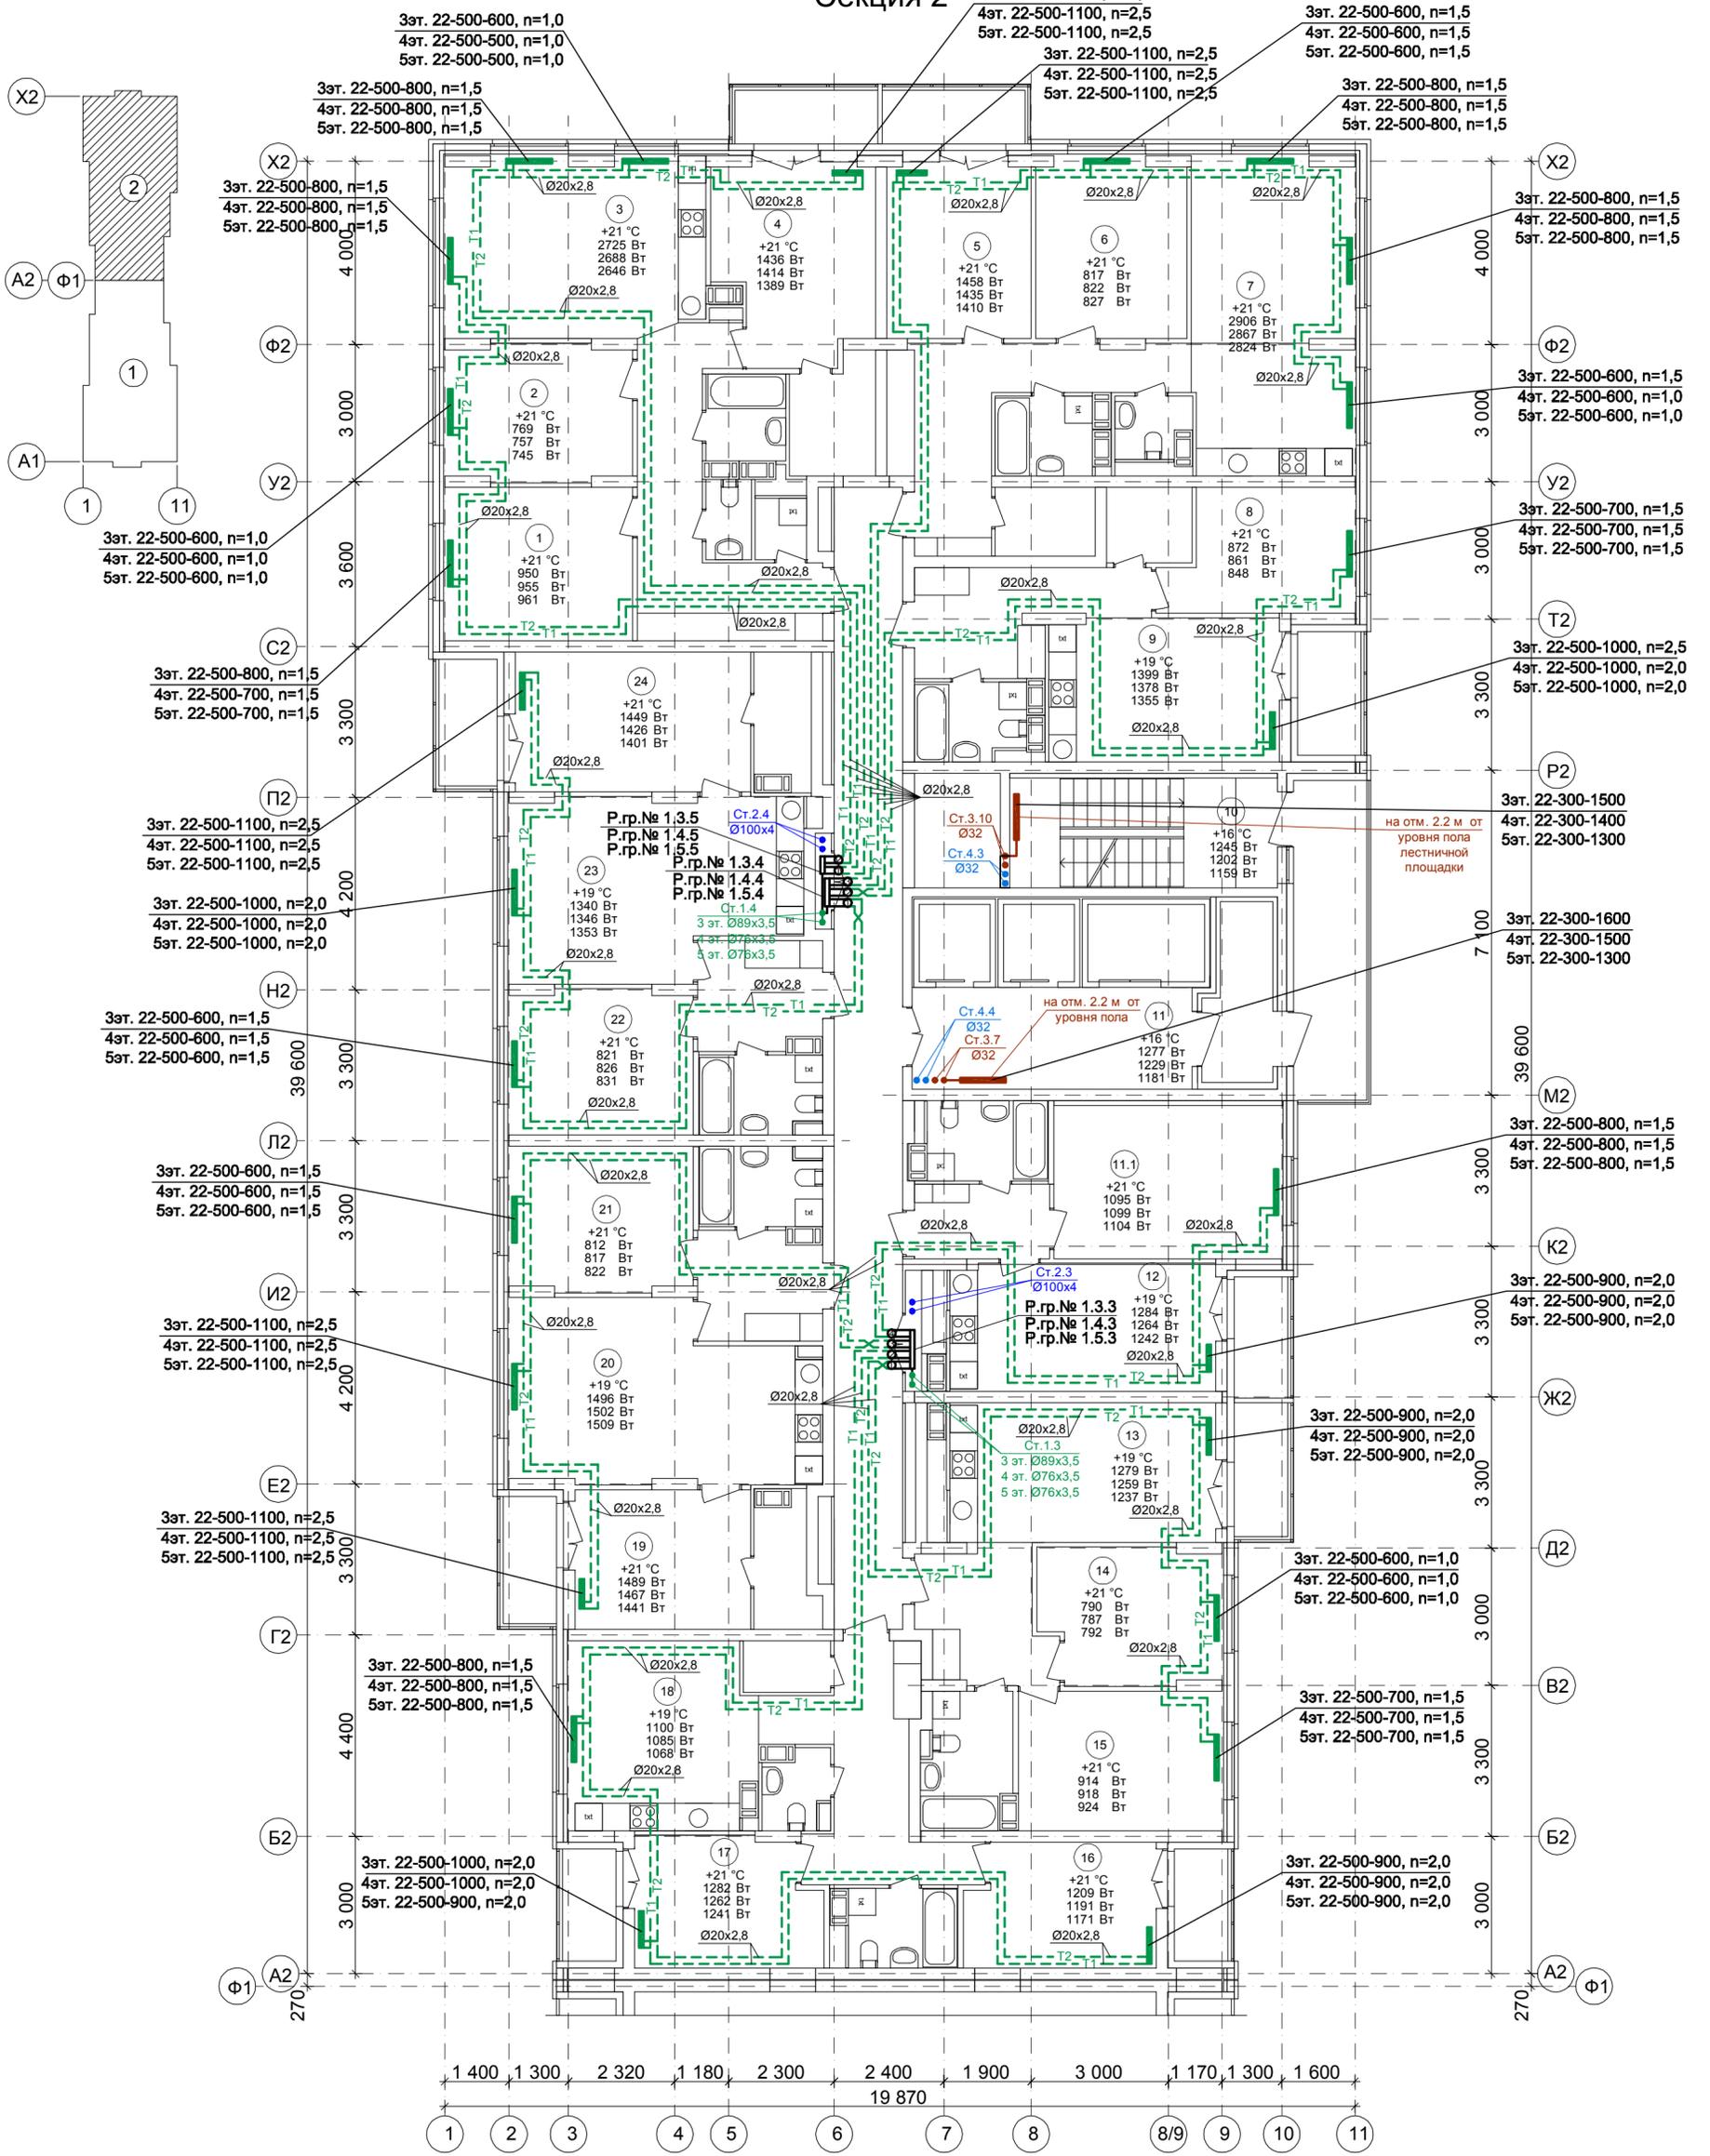

Условное обозначение:

Распределительная гребенка № 1. 2. 1

порядковый номер гребенки  
номер этажа  
номер системы

Примечание:


1. Перехлест Т1 и Т2 выполнить в нише над уровнем пола у распределительной гребенки.
2. При монтаже систем отопления допускается смещение трубопроводов.
3. При прокладке под перегородками предусмотреть гильзы.

59/17-ОВ					
23-этажный 2-х секционный многоквартирный жилой дом №14 (по генплану). Жилищный комплекс "Анкудиновский парк" в д.Анкудиновка Кстовского района Нижегородской области. Застройщик: ООО "КМ Анкудиновка"					
Изм.	Кол.уч.	Лист	№ док.	Подпись	Дата
Разраб.	Коротин				
Рук. группы	Николаева				
Н.контр.	Николаева				
ГИП	Рыбин				
Отопление. План 3-5 этажа на отм.+6.000,+9.000, +12.000. Секция 2			Стадия	Лист	Листов
			Р	18	
			ООО ФИРМА "СС Проект"		


Соловьева	Лощина	Зуй
АР	ВК	ЭТ
Инь.№ подл.	Подпись и дата	Ваам. инв. №

План 6-8 этажа на отм.+15.000,+18.000,+21.000.

Секция 2

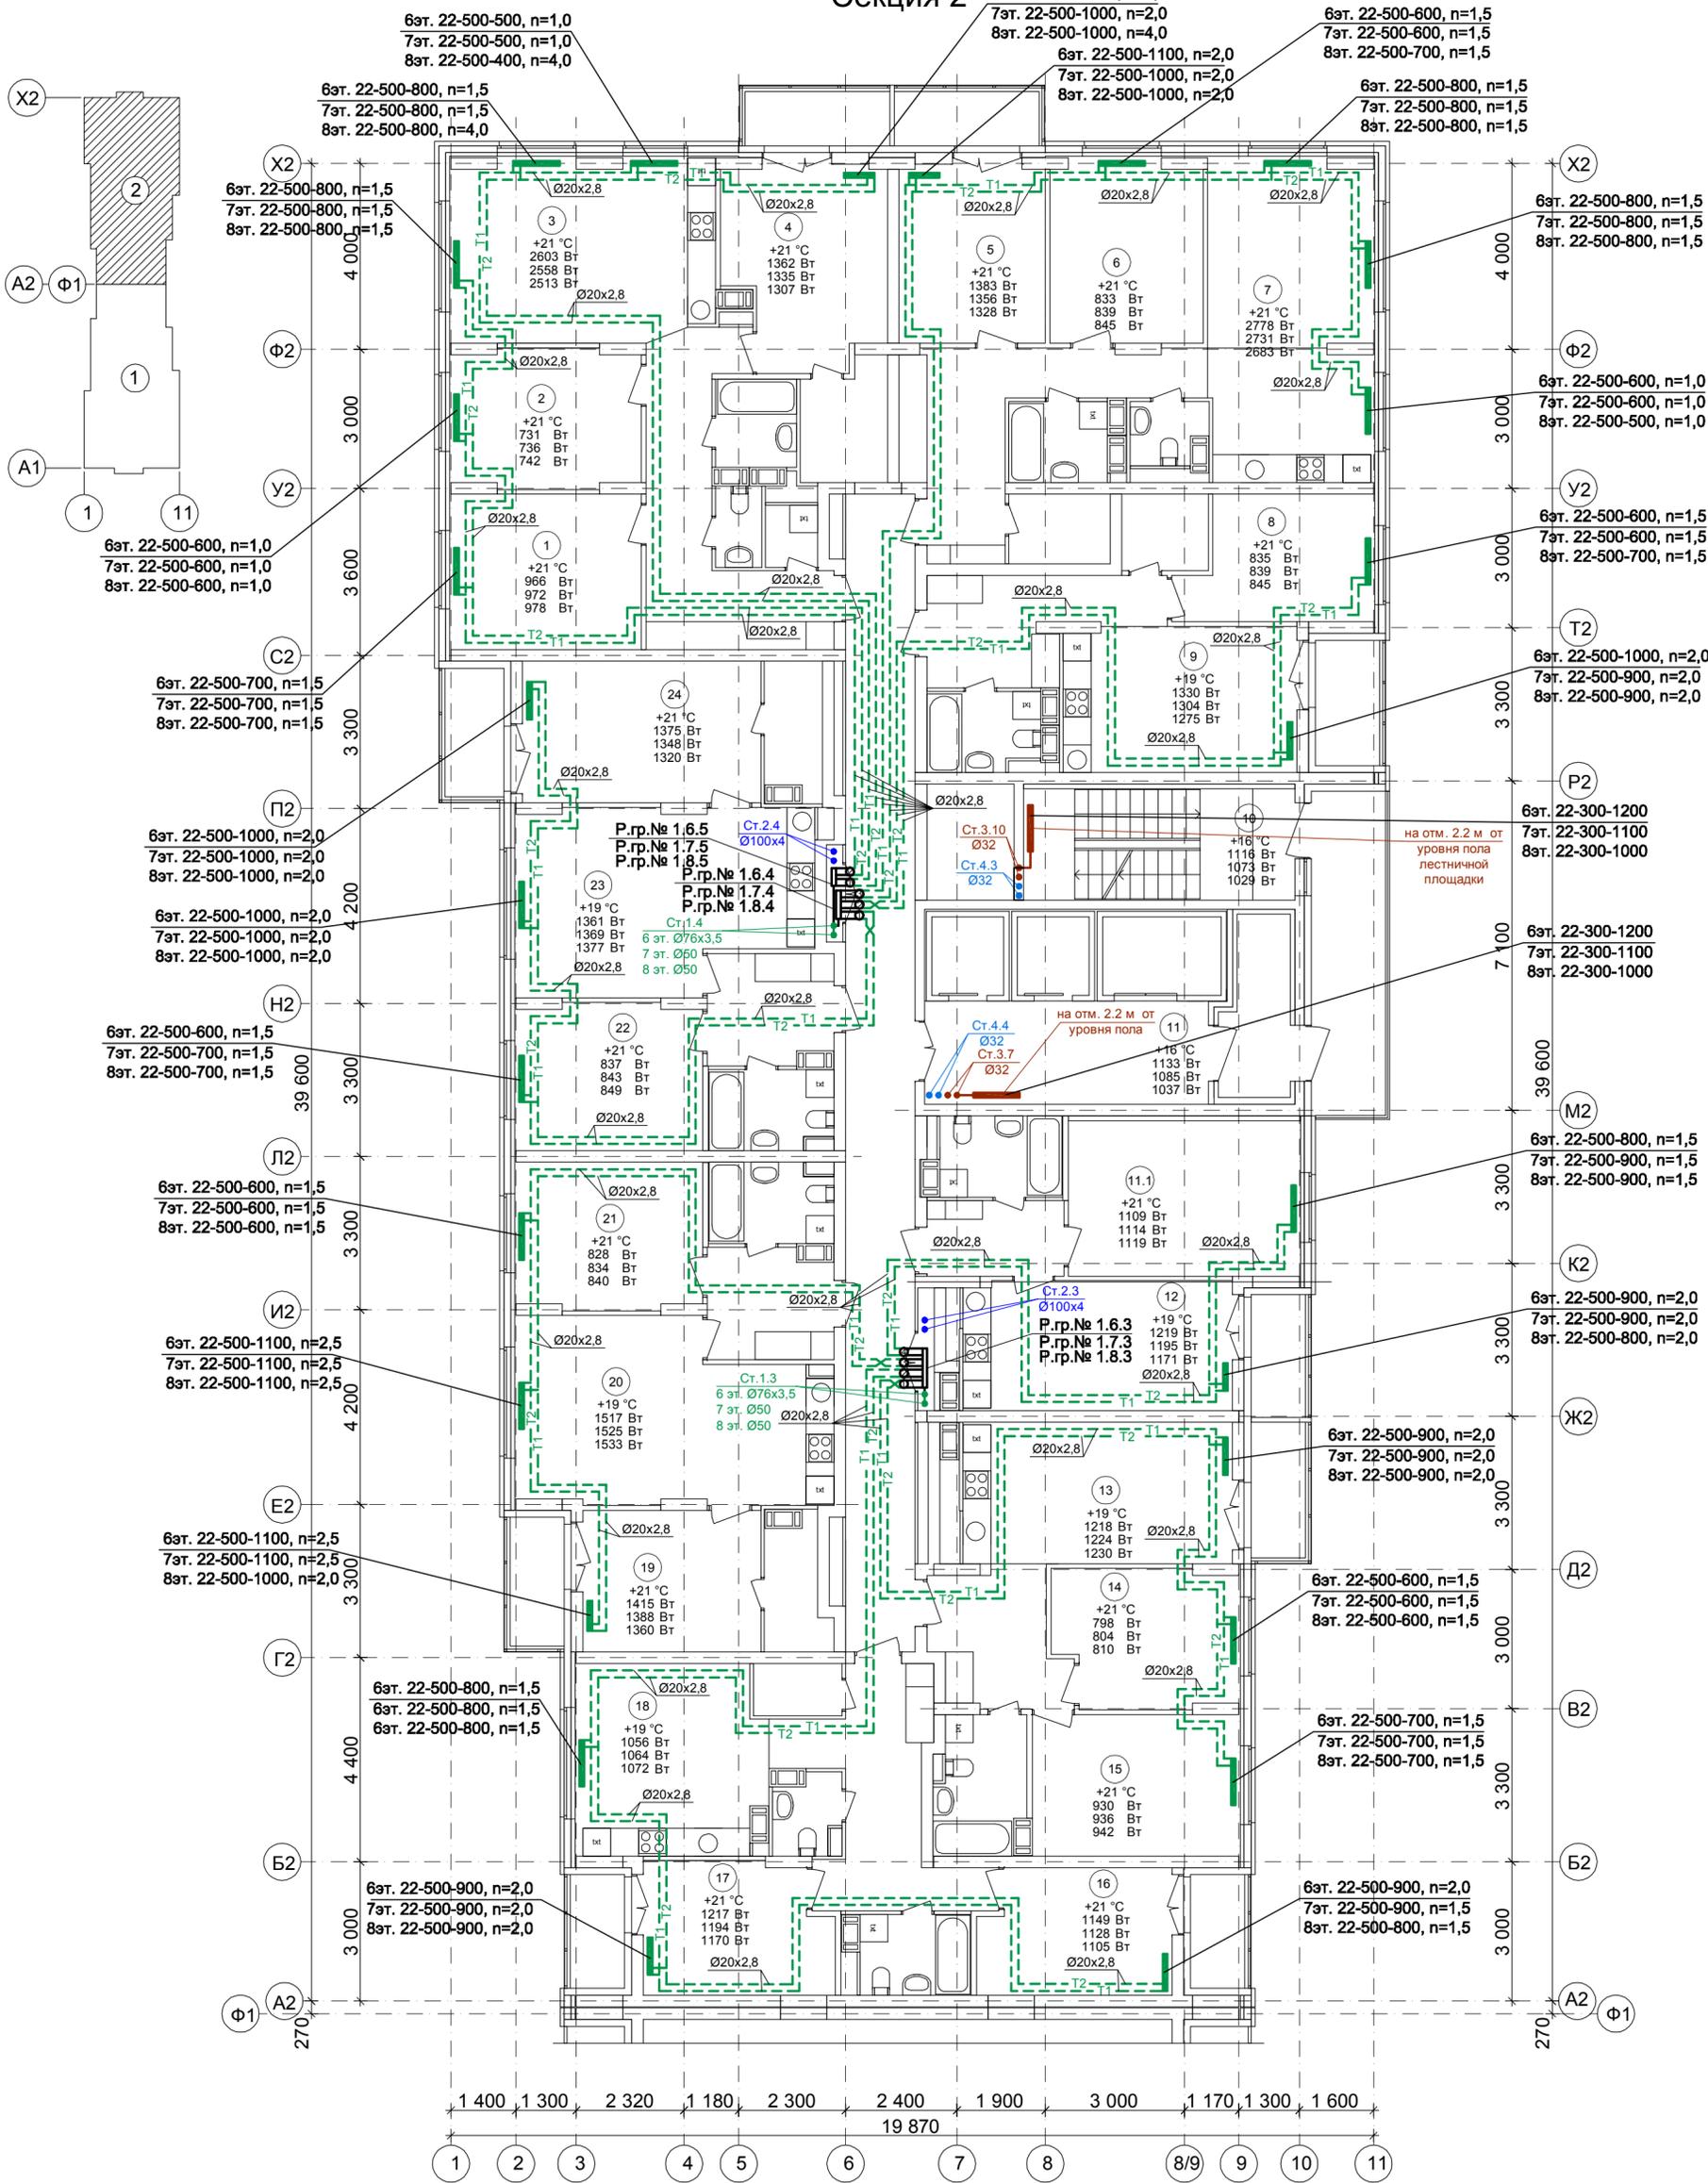

Соловьева	Лощина	Зуй
АР	ВК	ЭТ
Имя.№ подл.	Подпись и дата	Ваим. инв. №

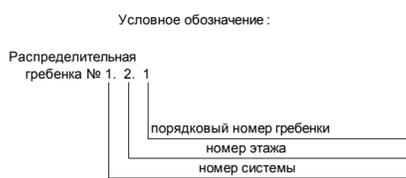


Примечание:

1. Перехлест Т1 и Т2 выполнить в нише над уровнем пола у распределительной гребенки.
2. При монтаже систем отопления допускается смещение трубопроводов.
3. При прокладке под перегородками предусмотреть гильзы.

59/17-ОВ					
23-этажный 2-х секционный многоквартирный жилой дом №14 (по генплану). Жилищный комплекс "Анкудиновский парк" в д.Анкудиновка Кстовского района Нижегородской области. Застройщик: ООО "КМ Анкудиновка"					
Изм.	Кол.уч.	Лист	№ док.	Подпись	Дата
Разраб.	Коротин				
Рук. группы	Николаева				
Н.контр.	Николаева				
ГИП	Рыбин				
Отопление. План 6-8 этажа на отм.+15.000,+18.000, +21.000. Секция 2				Стадия	Лист
				Р	19
				Листов	
				ООО ФИРМА "СС Проект"	


План 9-10 этажа на отм.+24.000,+27.000.

Секция 2

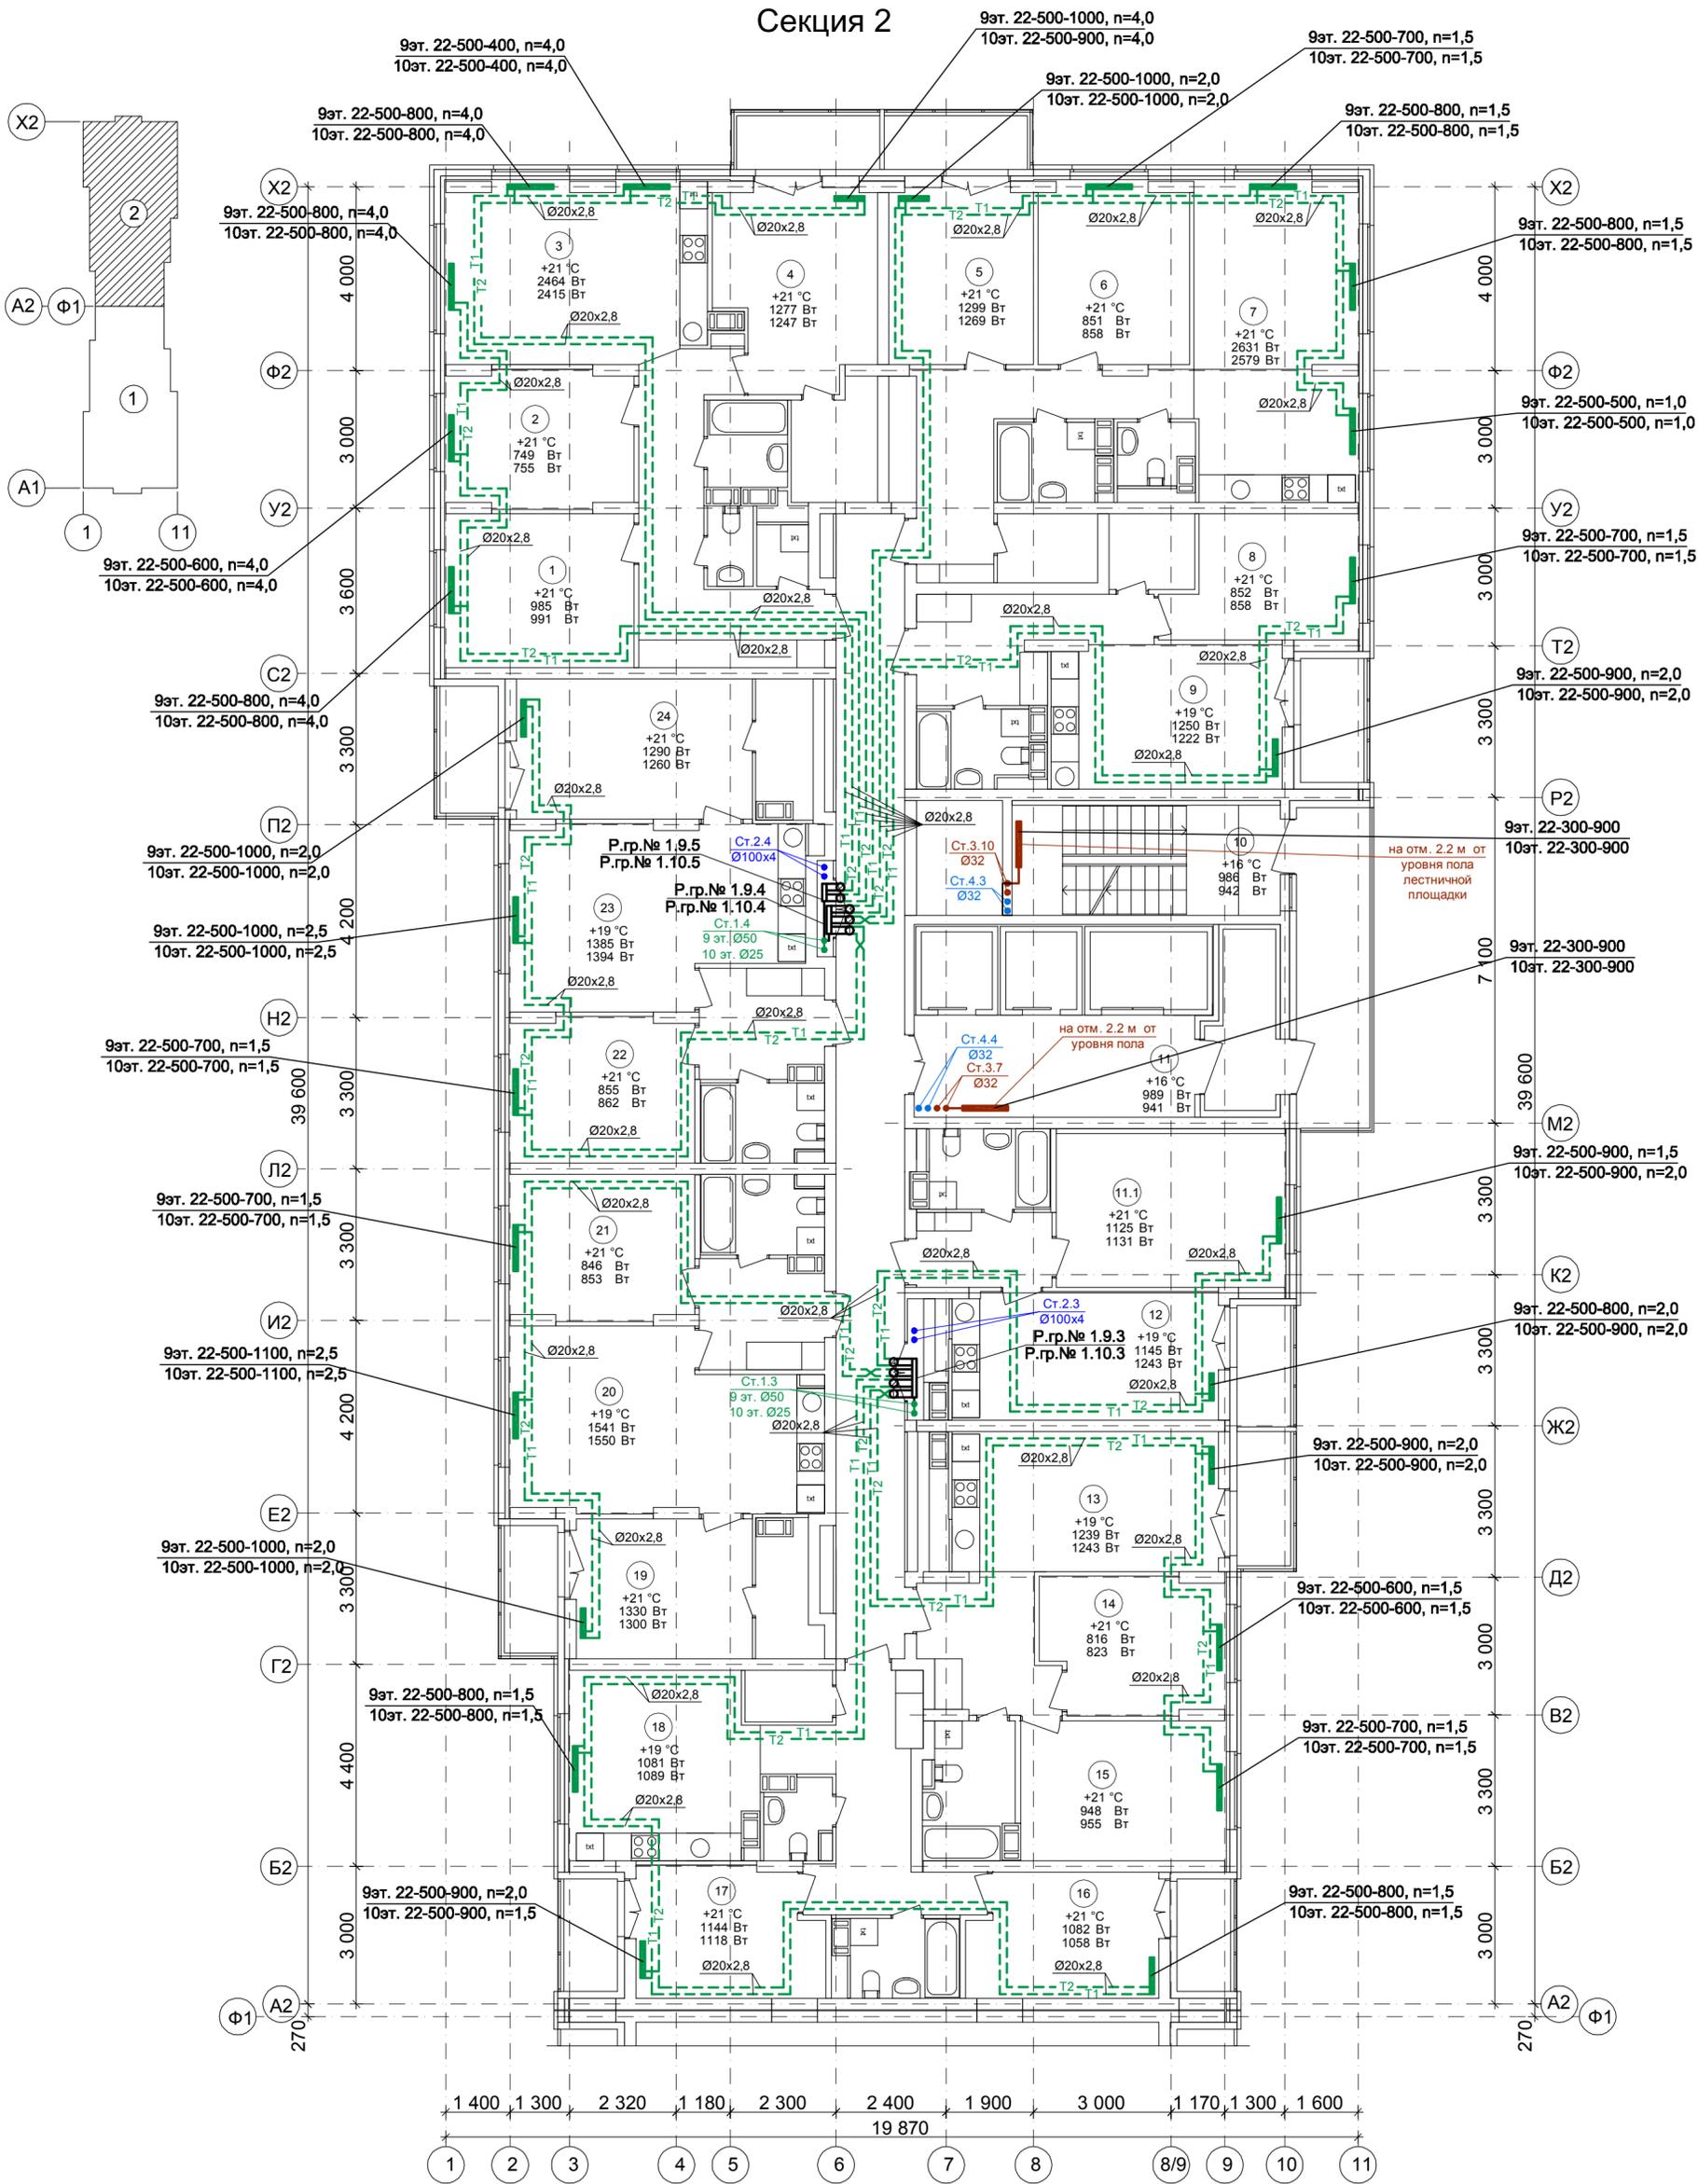

Соловьева	Лощина	Зуй
АР	ВК	ЭТ


Имя, № подл.	Подпись и дата	Ваим. инв. №
--------------	----------------	--------------

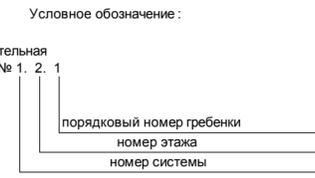

Примечание:  
 1. Перехлест Т1 и Т2 выполнить в нише над уровнем пола у распределительной гребенки.  
 2. При монтаже систем отопления допускается смещение трубопроводов.  
 3. При прокладке под перегородками предусмотреть гильзы.

59/17-ОВ					
23-этажный 2-х секционный многоквартирный жилой дом №14 (по генплану). Жилищный комплекс "Анжуковский парк" в д.Анжудиново Кстовского района Нижегородской области. Застройщик: ООО "КМ Анжудиново"					
Изм.	Кол.уч.	Лист	№ док.	Подпись	Дата
Разраб.	Коротин				
Рук. группы	Николаева				
Н.контр.	Николаева				
ГИП	Рыбин				
Отопление. План 9-10 этажа на отм.+24.000,+27.000. Секция 2				Стадия	Лист
				Р	20
				ООО ФИРМА "СС Проект"	

План 11 этажа на отм.+30.000.  
Секция 2

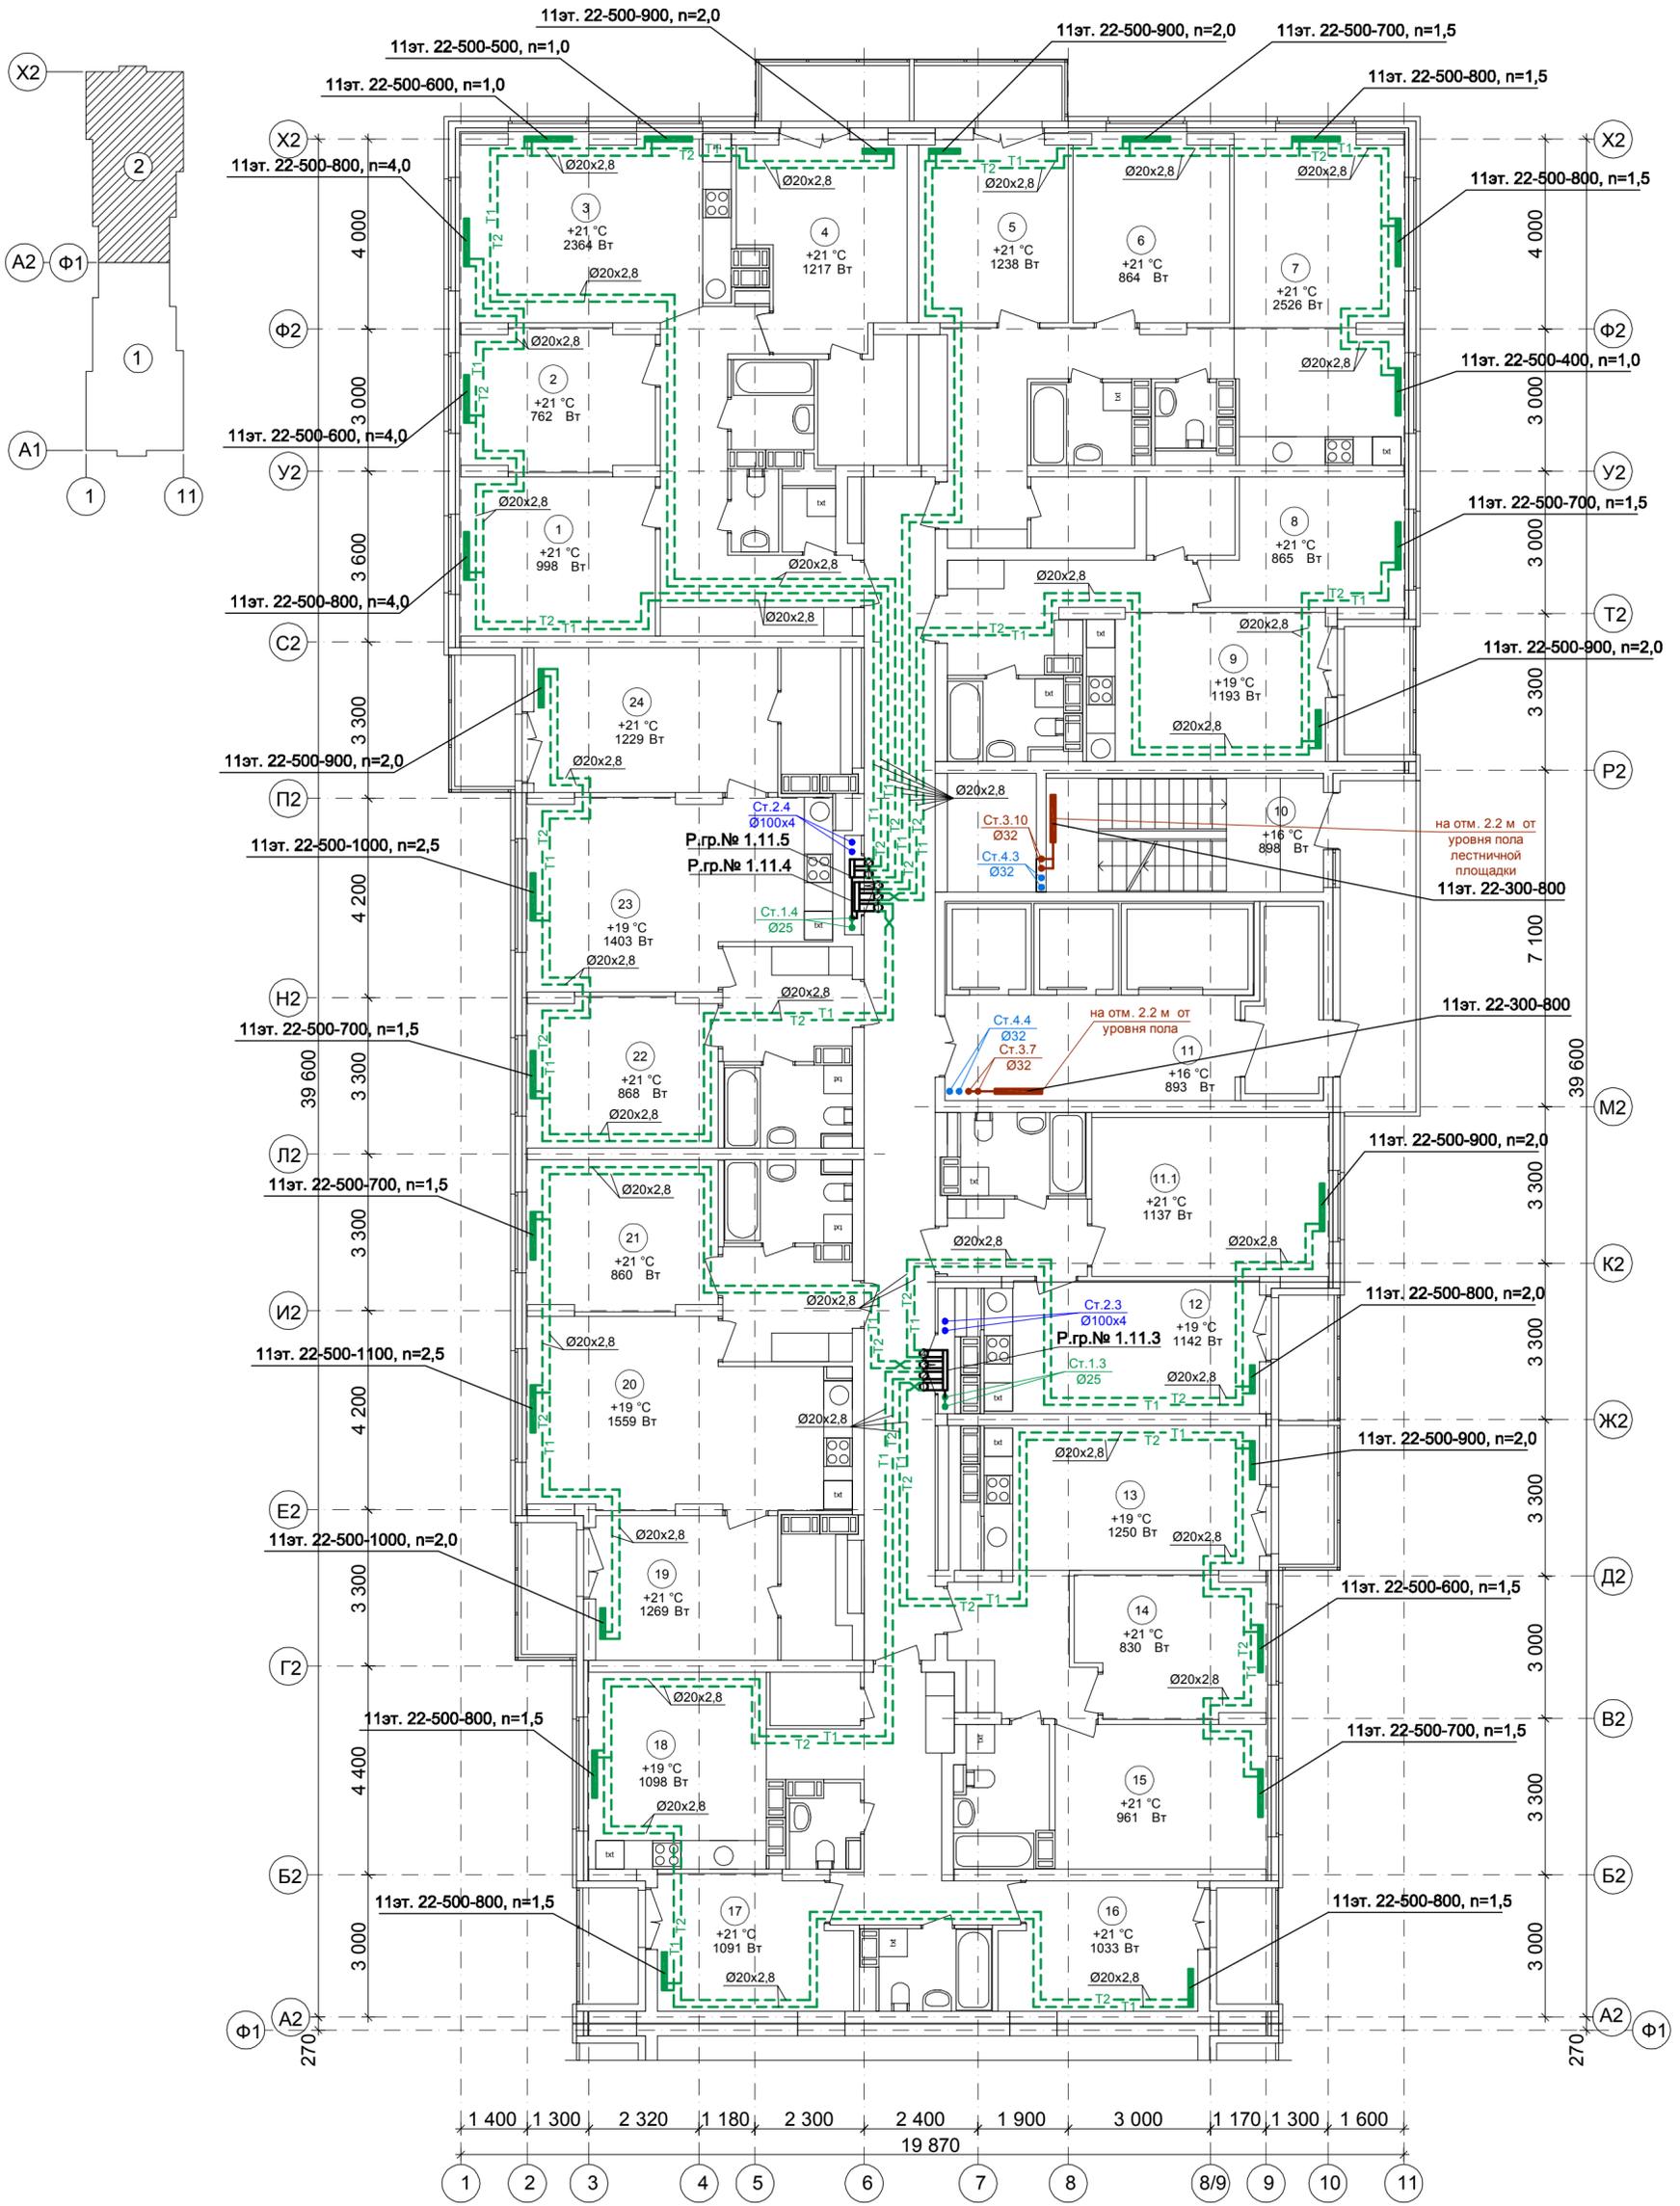

Условное обозначение:



Примечание:


1. Перехлест Т1 и Т2 выполнить в нише над уровнем пола у распределительной гребенки.
2. При монтаже систем отопления допускается смещение трубопроводов.
3. При прокладке под перегородками предусмотреть гильзы.

						59/17-ОВ		
						23-этажный 2-х секционный многоквартирный жилой дом №14 (по генплану). Жилищный комплекс "Анкудиновский парк" в д.Анкудиновка Кстовского района Нижегородской области. Застройщик: ООО "КМ Анкудиновка"		
Изм.	Кол.уч.	Лист	№ док.	Подпись	Дата	Стадия	Лист	Листов
Разраб.	Коротин					Р	21	
Рук. группы	Николаева							
Н.контр.	Николаева					Отопление. План 11 этажа на отм.+30.000. Секция 2		ООО ФИРМА "СС Проект"
ГИП	Рыбин							

Соловьева	Лощина	Зуй
АР	ВК	ЭТ
Инов.№ подл.	Подпись и дата	Ваам. инв. №


План 12-14 этажа на отм.+33.000,+36.000,+39.000.

Секция 2

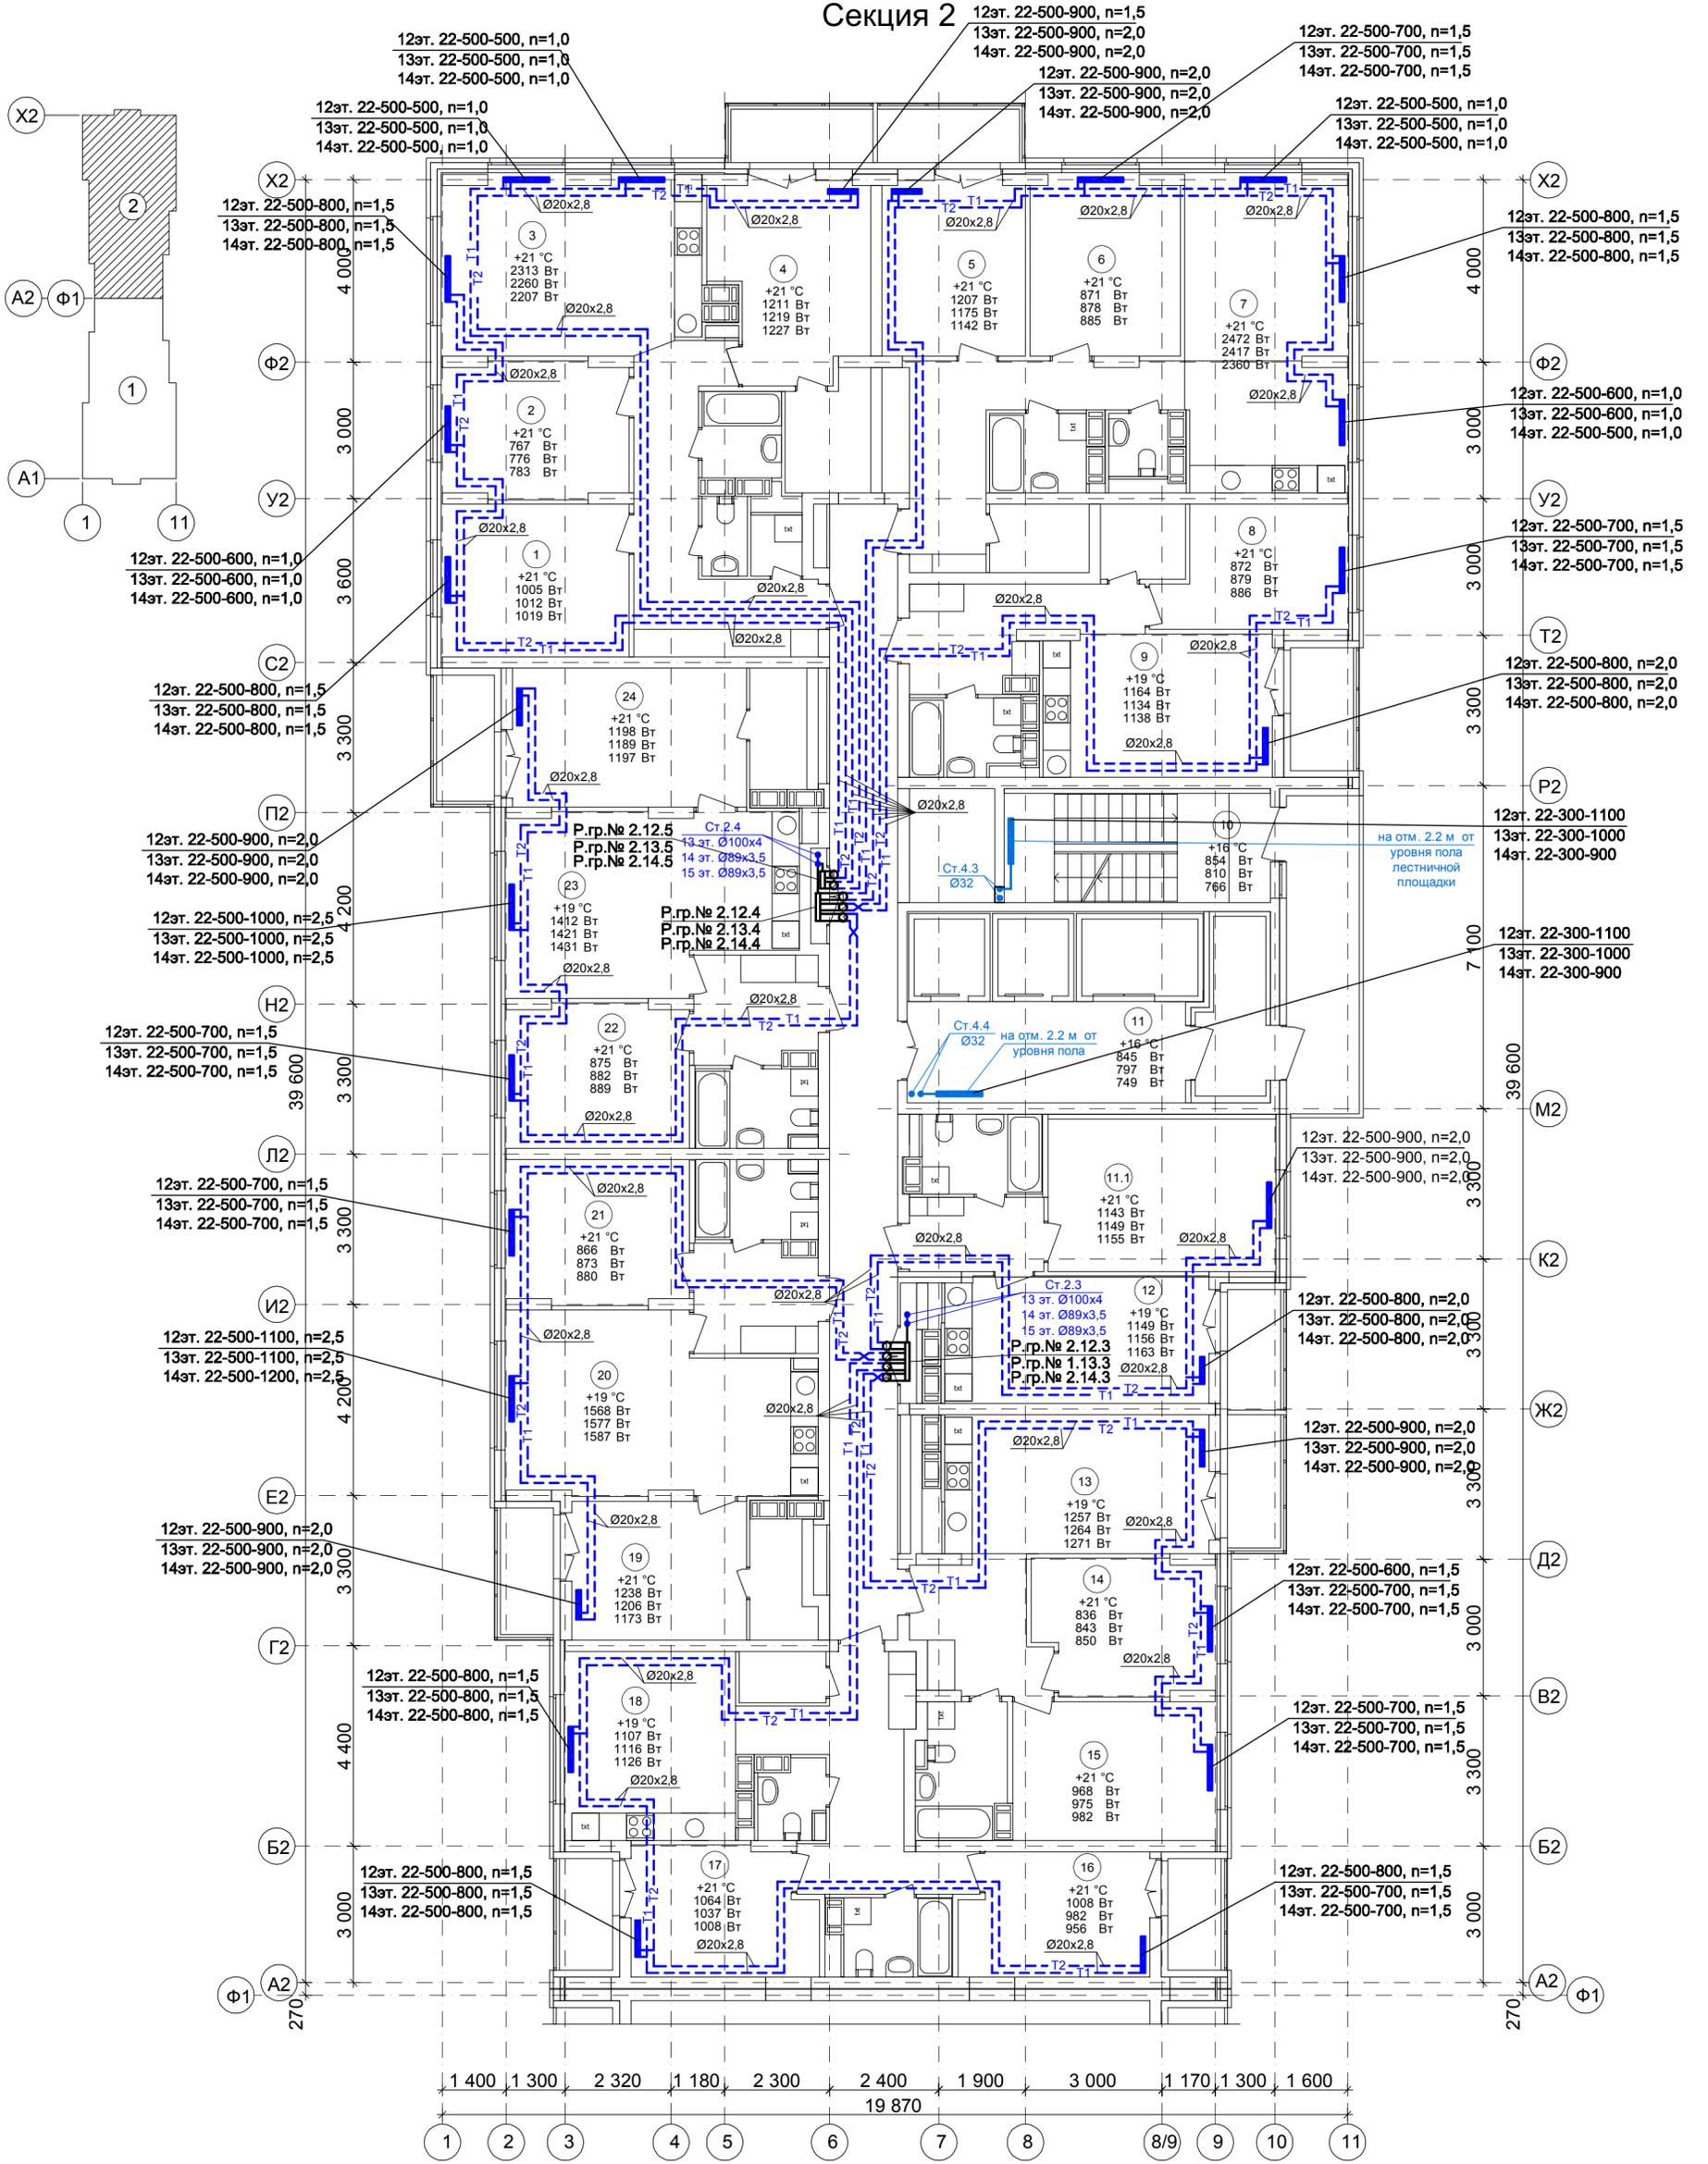

Условное обозначение:

Распределительная гребенка № 1. 2. 1

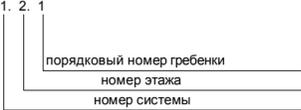

Примечание:


1. Перехлест Т1 и Т2 выполнить в нише над уровнем пола у распределительной гребенки.
2. При монтаже систем отопления допускается смещение трубопроводов.
3. При прокладке под перегородками предусмотреть гильзы.

59/17-ОВ					
23-этажный 2-х секционный многоквартирный жилой дом №14 (по генплану). Жилищный комплекс "Анкудиновский парк" в д.Анкудиновка Кстовского района Нижегородской области. Застройщик: ООО "КМ Анкудиновка"					
Изм.	Кол.уч.	Лист	№ док.	Подпись	Дата
Разраб.	Коротин				
Рук. группы	Николаева				
Н.контр.	Николаева				
ГИП	Рыбин				
Отопление. План 12-14 этажа на отм.+33.000,+36.000,+39.000. Секция 2				Стадия	Лист
				Р	22
				ООО ФИРМА "СС Проект"	

Соловьева	Лощина	Зуй
АР	ВК	ЭТ
Имя.№ подл.	Подпись и дата	Ваам. инв. №

План 15-17 этажа на отм.+42.000,+45.000,+48.000.

Секция 2

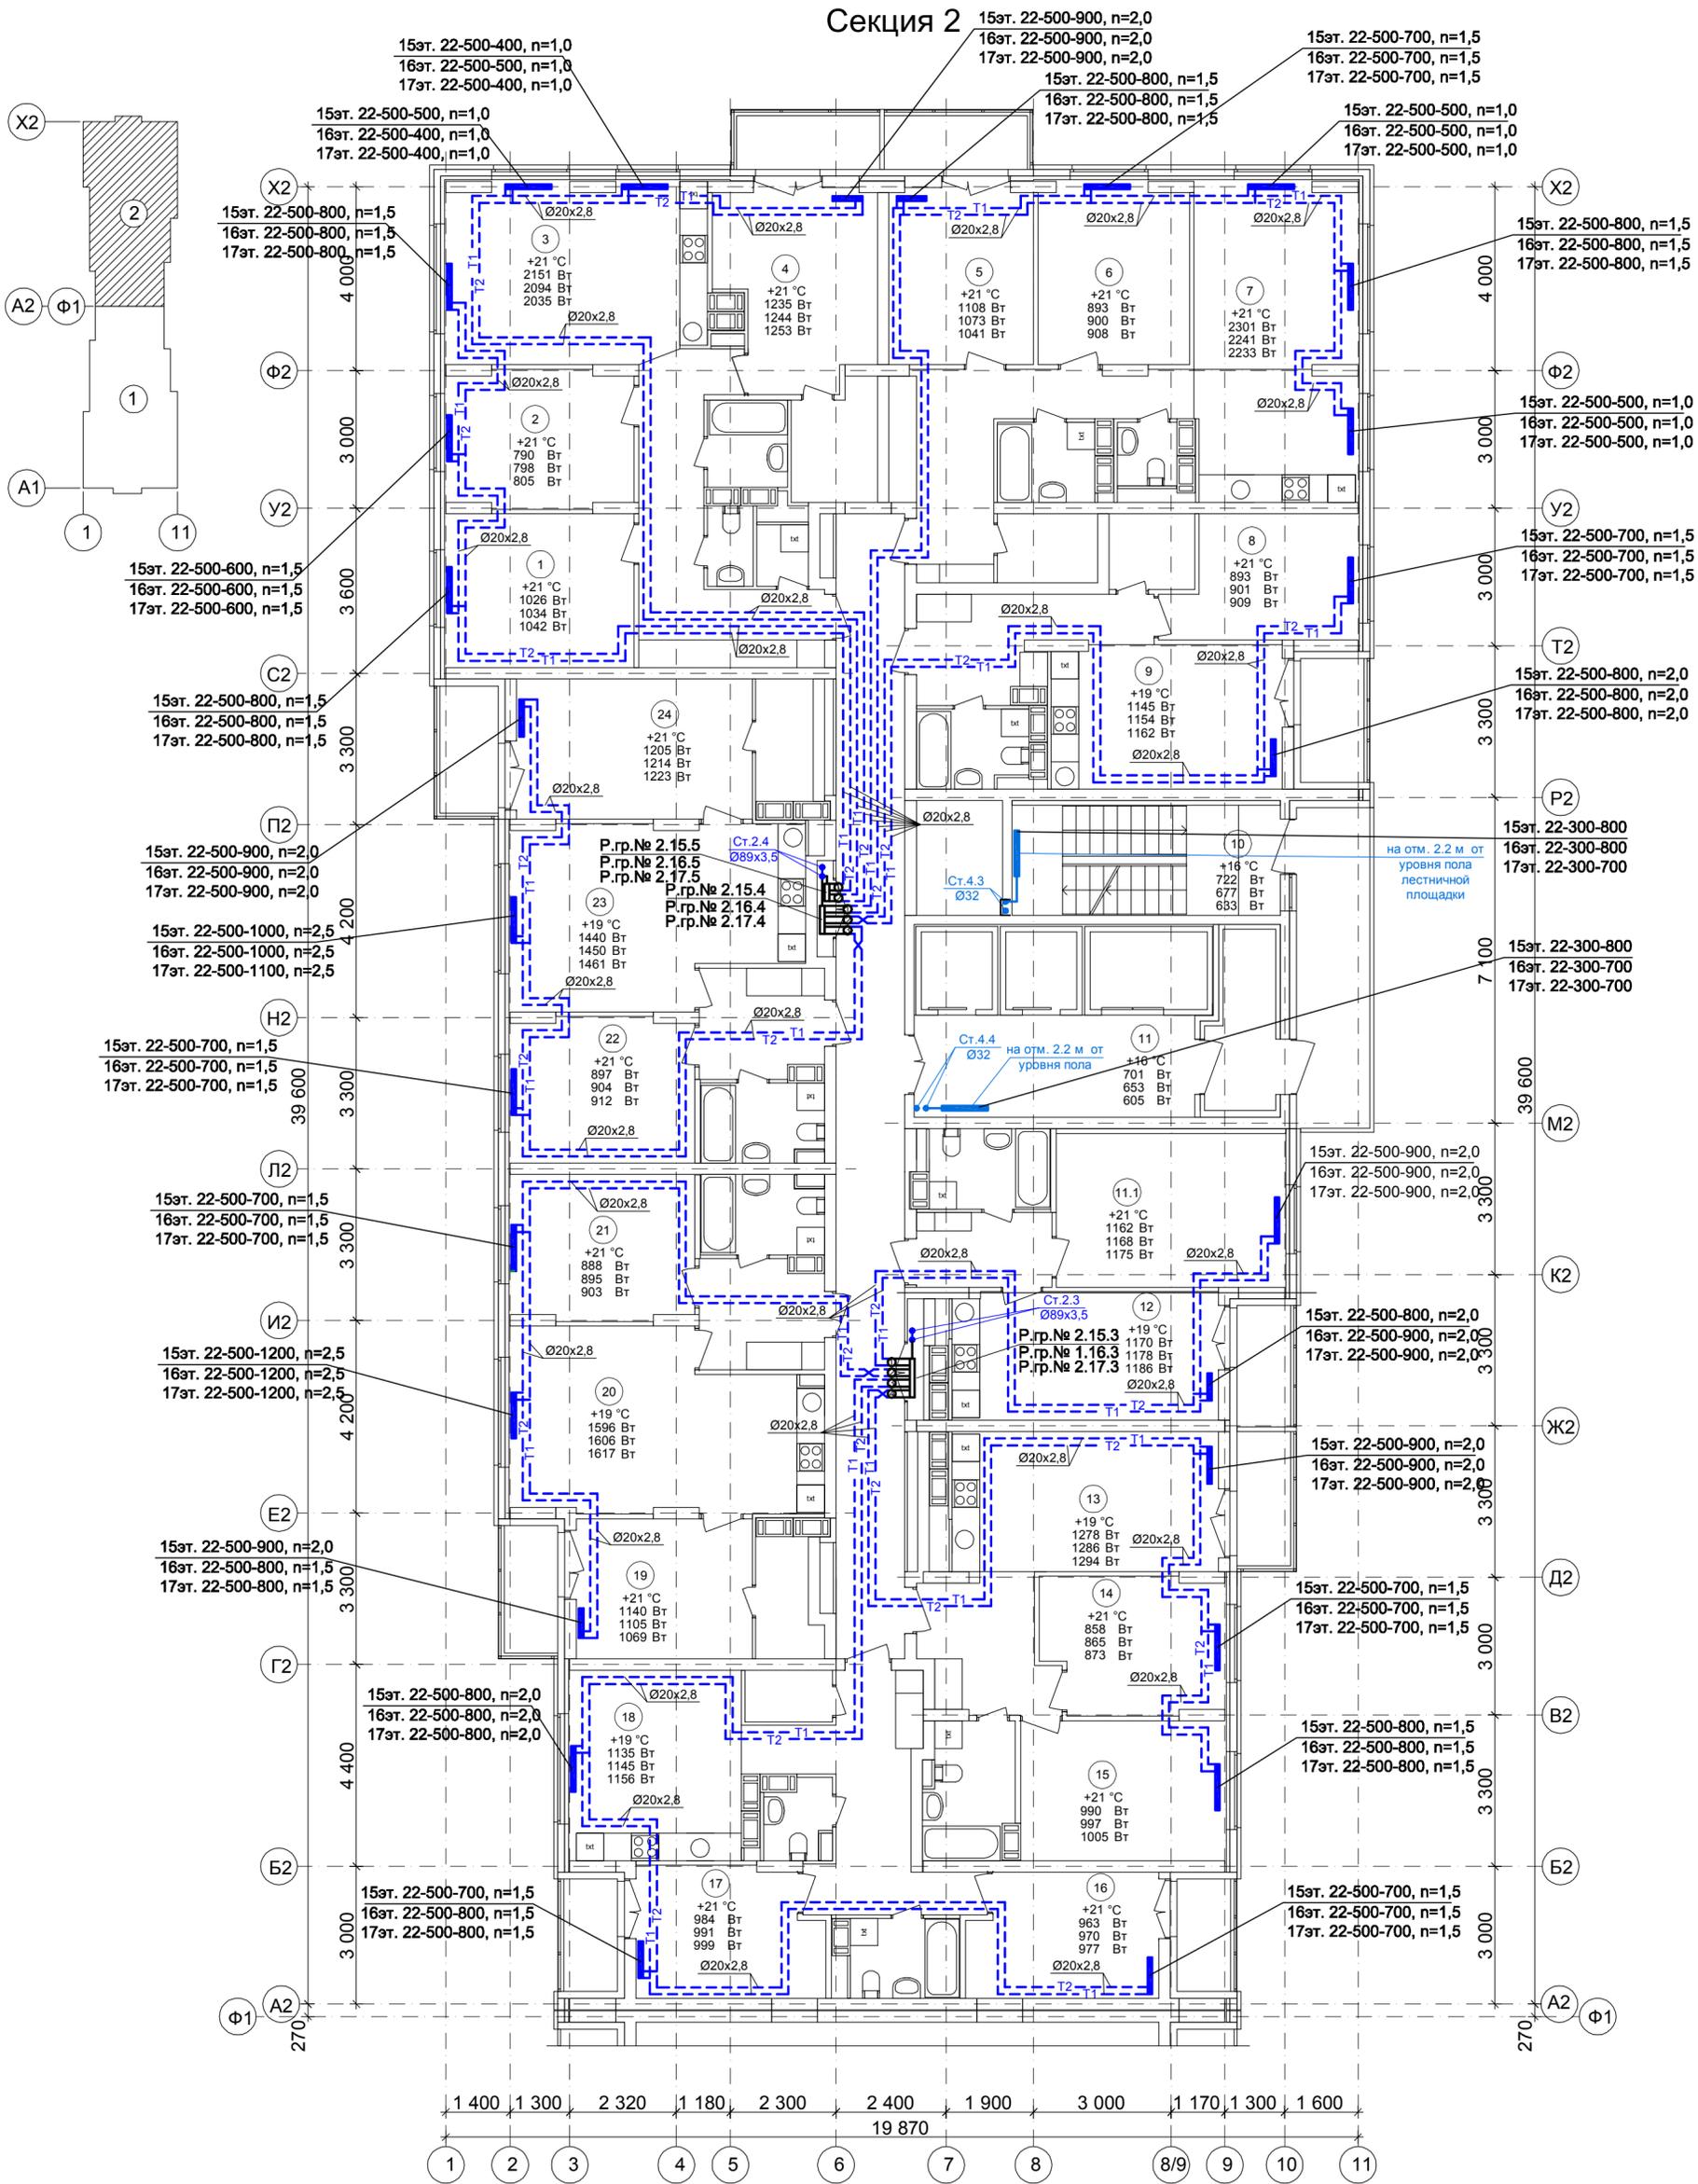

Соловьева	Лощина	Зуй
АР	ВК	ЭТ
Имя, № подл.	Подпись и дата	Ваим. инв. №




Примечание:

1. Перехлест Т1 и Т2 выполнить в нише над уровнем пола у распределительной гребенки.
2. При монтаже систем отопления допускается смещение трубопроводов.
3. При прокладке под перегородками предусмотреть гильзы.


59/17-ОВ					
23-этажный 2-х секционный многоквартирный жилой дом №14 (по генплану). Жилищный комплекс "Анжуновский парк" в д.Анжуновка Кстовского района Нижегородской области. Застройщик: ООО "КМ Анжуновка"					
Изм.	Кол.уч.	Лист	№ док.	Подпись	Дата
Разраб.	Коротин				
Рук. группы	Николаева				
Н.контр.	Николаева				
ГИП	Рыбин				
Отопление. План 15-17 этажа на отм.+42.000,+45.000, +48.000. Секция 2				Стадия	Лист
				Р	23
				ООО ФИРМА "СС Проект"	

План 18-20 этажа на отм.+51.000,+54.000,+57.000.

Секция 2

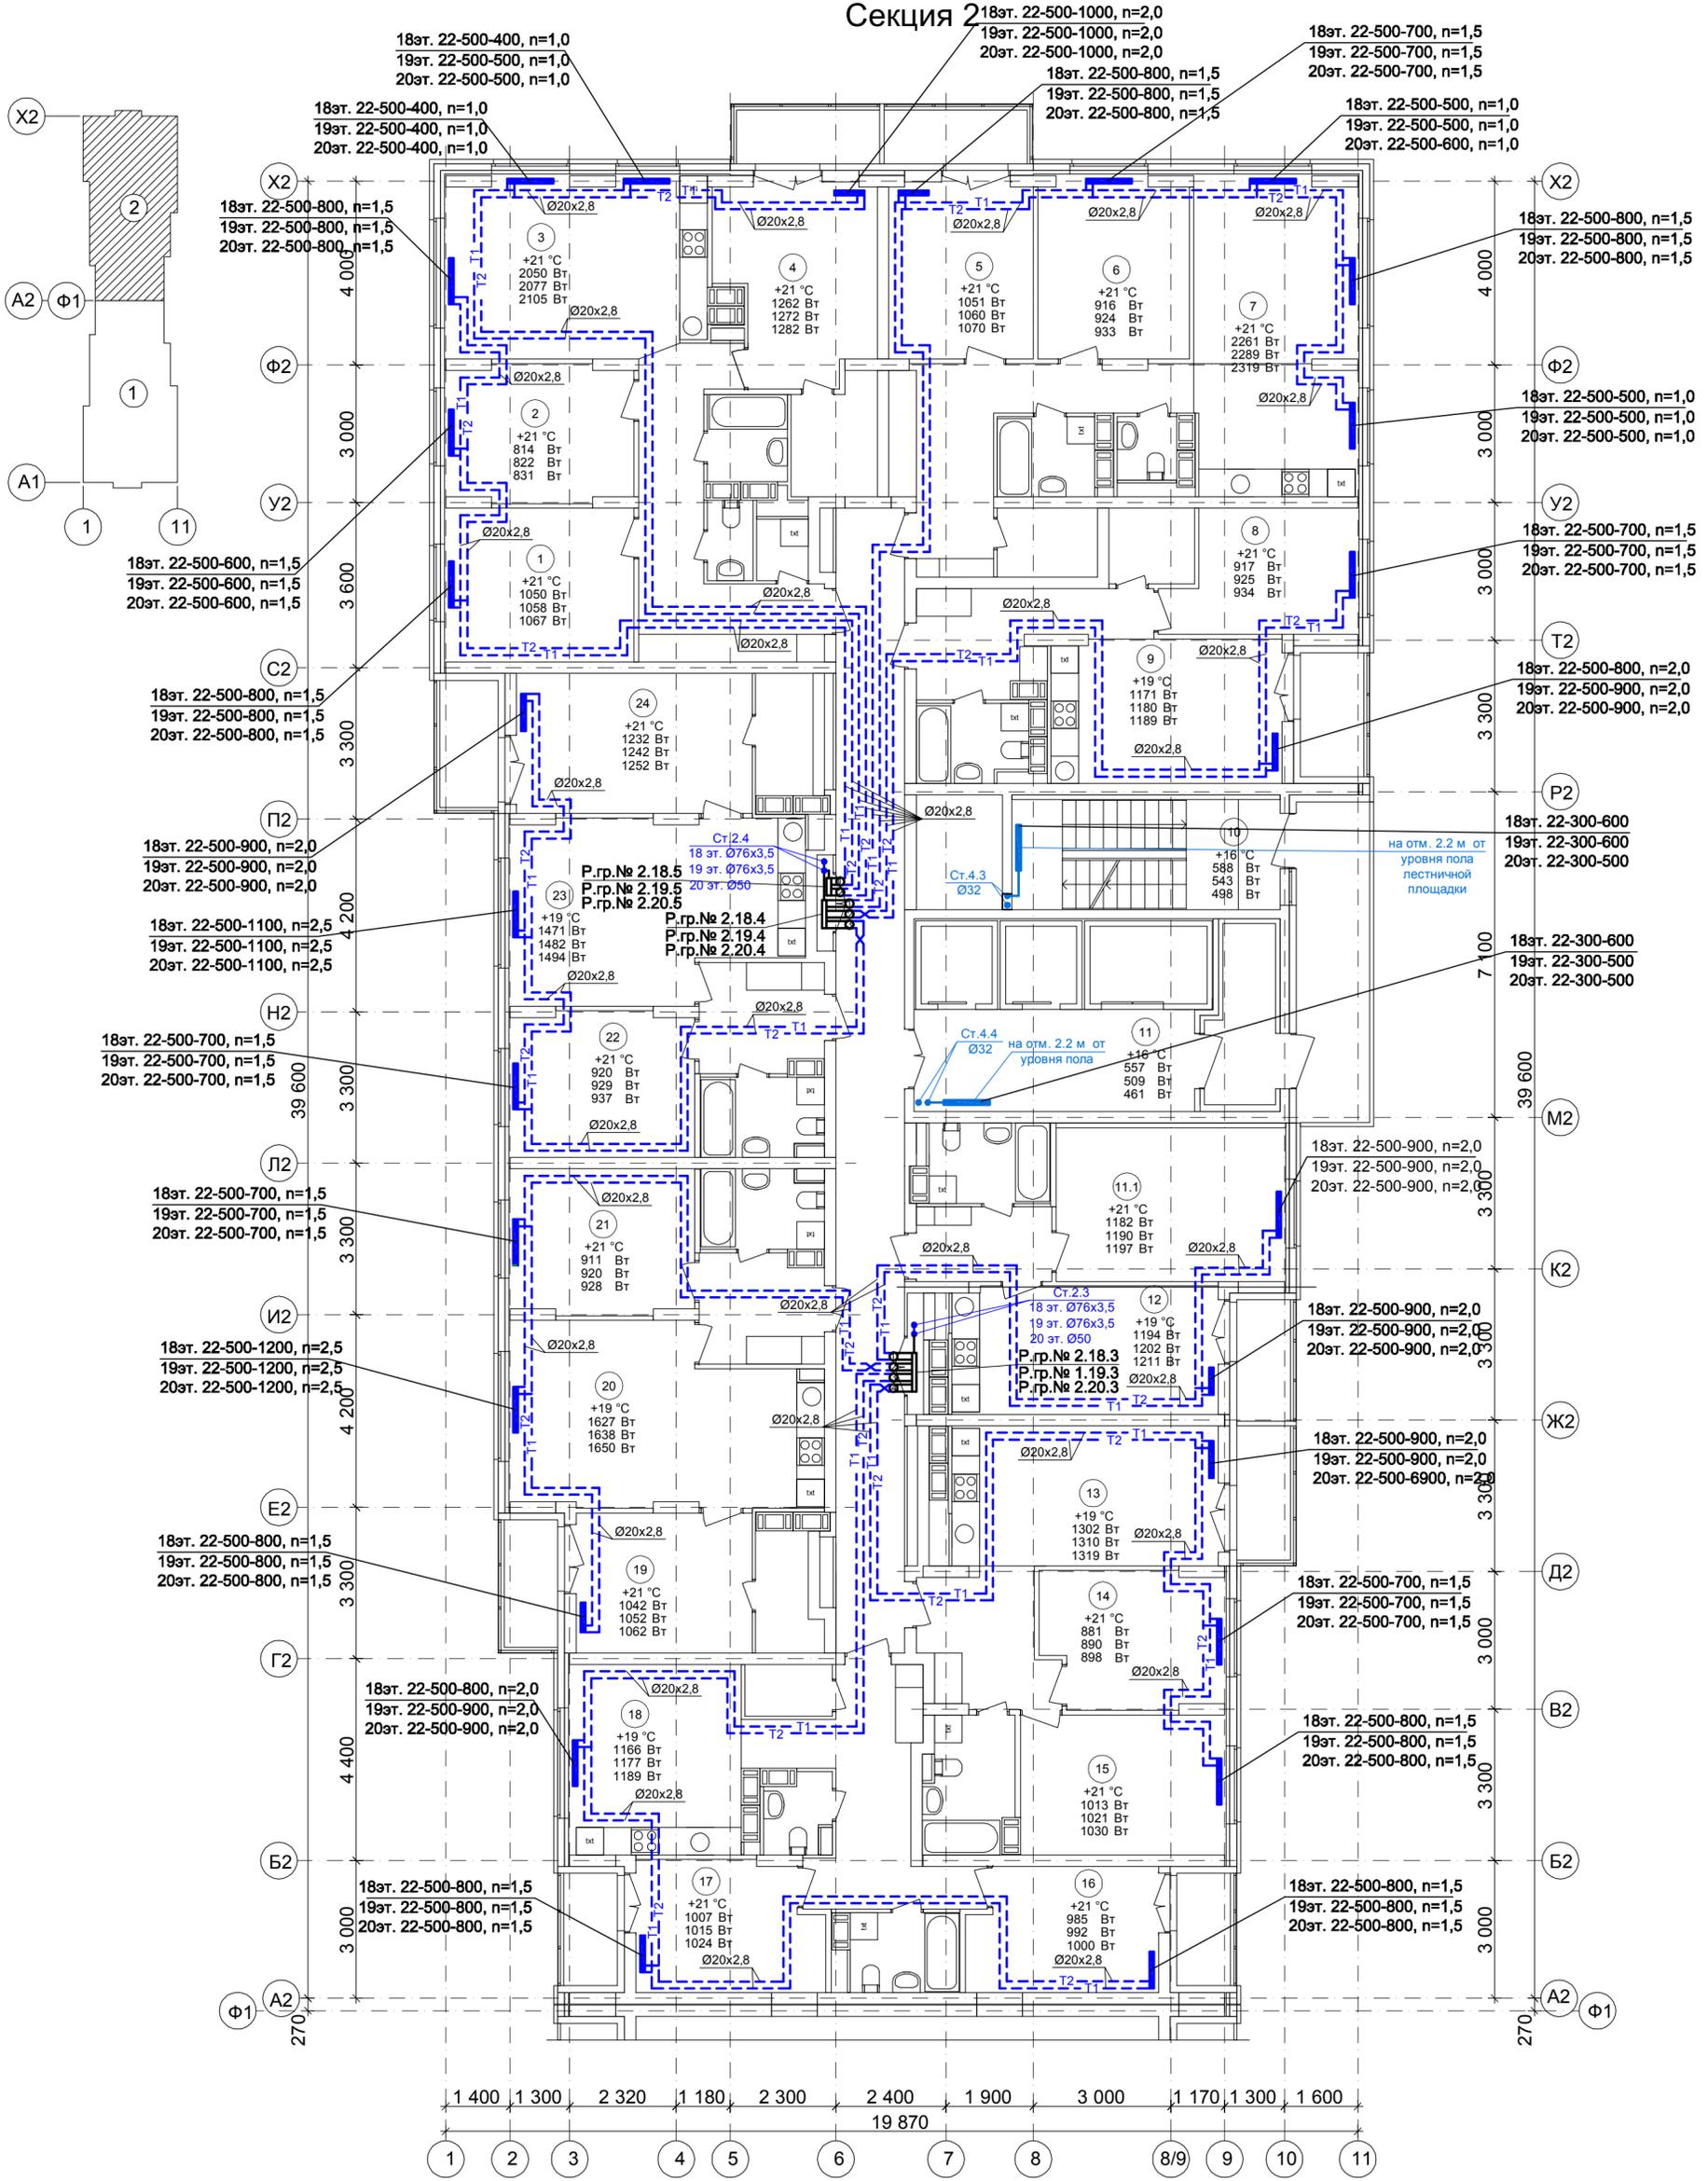


Соловьева	Лощина	Зуй
АР	ВК	ЭТ
Имя, № подл.	Подпись и дата	Ваам. инв. №

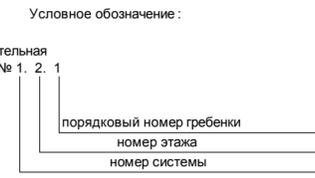

Примечание:  
 1. Перехлест Т1 и Т2 выполнить в нише над уровнем пола у распределительной гребенки.  
 2. При монтаже систем отопления допускается смещение трубопроводов.  
 3. При прокладке под перегородками предусмотреть гильзы.

59/17-ОВ					
23-этажный 2-х секционный многоквартирный жилой дом №14 (по генплану). Жилищный комплекс "Анкудиновский парк" в д.Анкудиновка Кстовского района Нижегородской области. Застройщик: ООО "КМ Анкудиновка"					
Изм.	Кол.уч.	Лист	№ док.	Подпись	Дата
Разраб.	Коротин				
Рук. группы	Николаева				
Н.контр.	Николаева				
ГИП	Рыбин				
Отопление. План 18-20 этажа на отм.+51.000,+54.000,+57.000. Секция 2				Стадия	Лист
				Р	24
				ООО ФИРМА "СС Проект"	

План 21 этажа на отм.+60.000.  
Секция 2

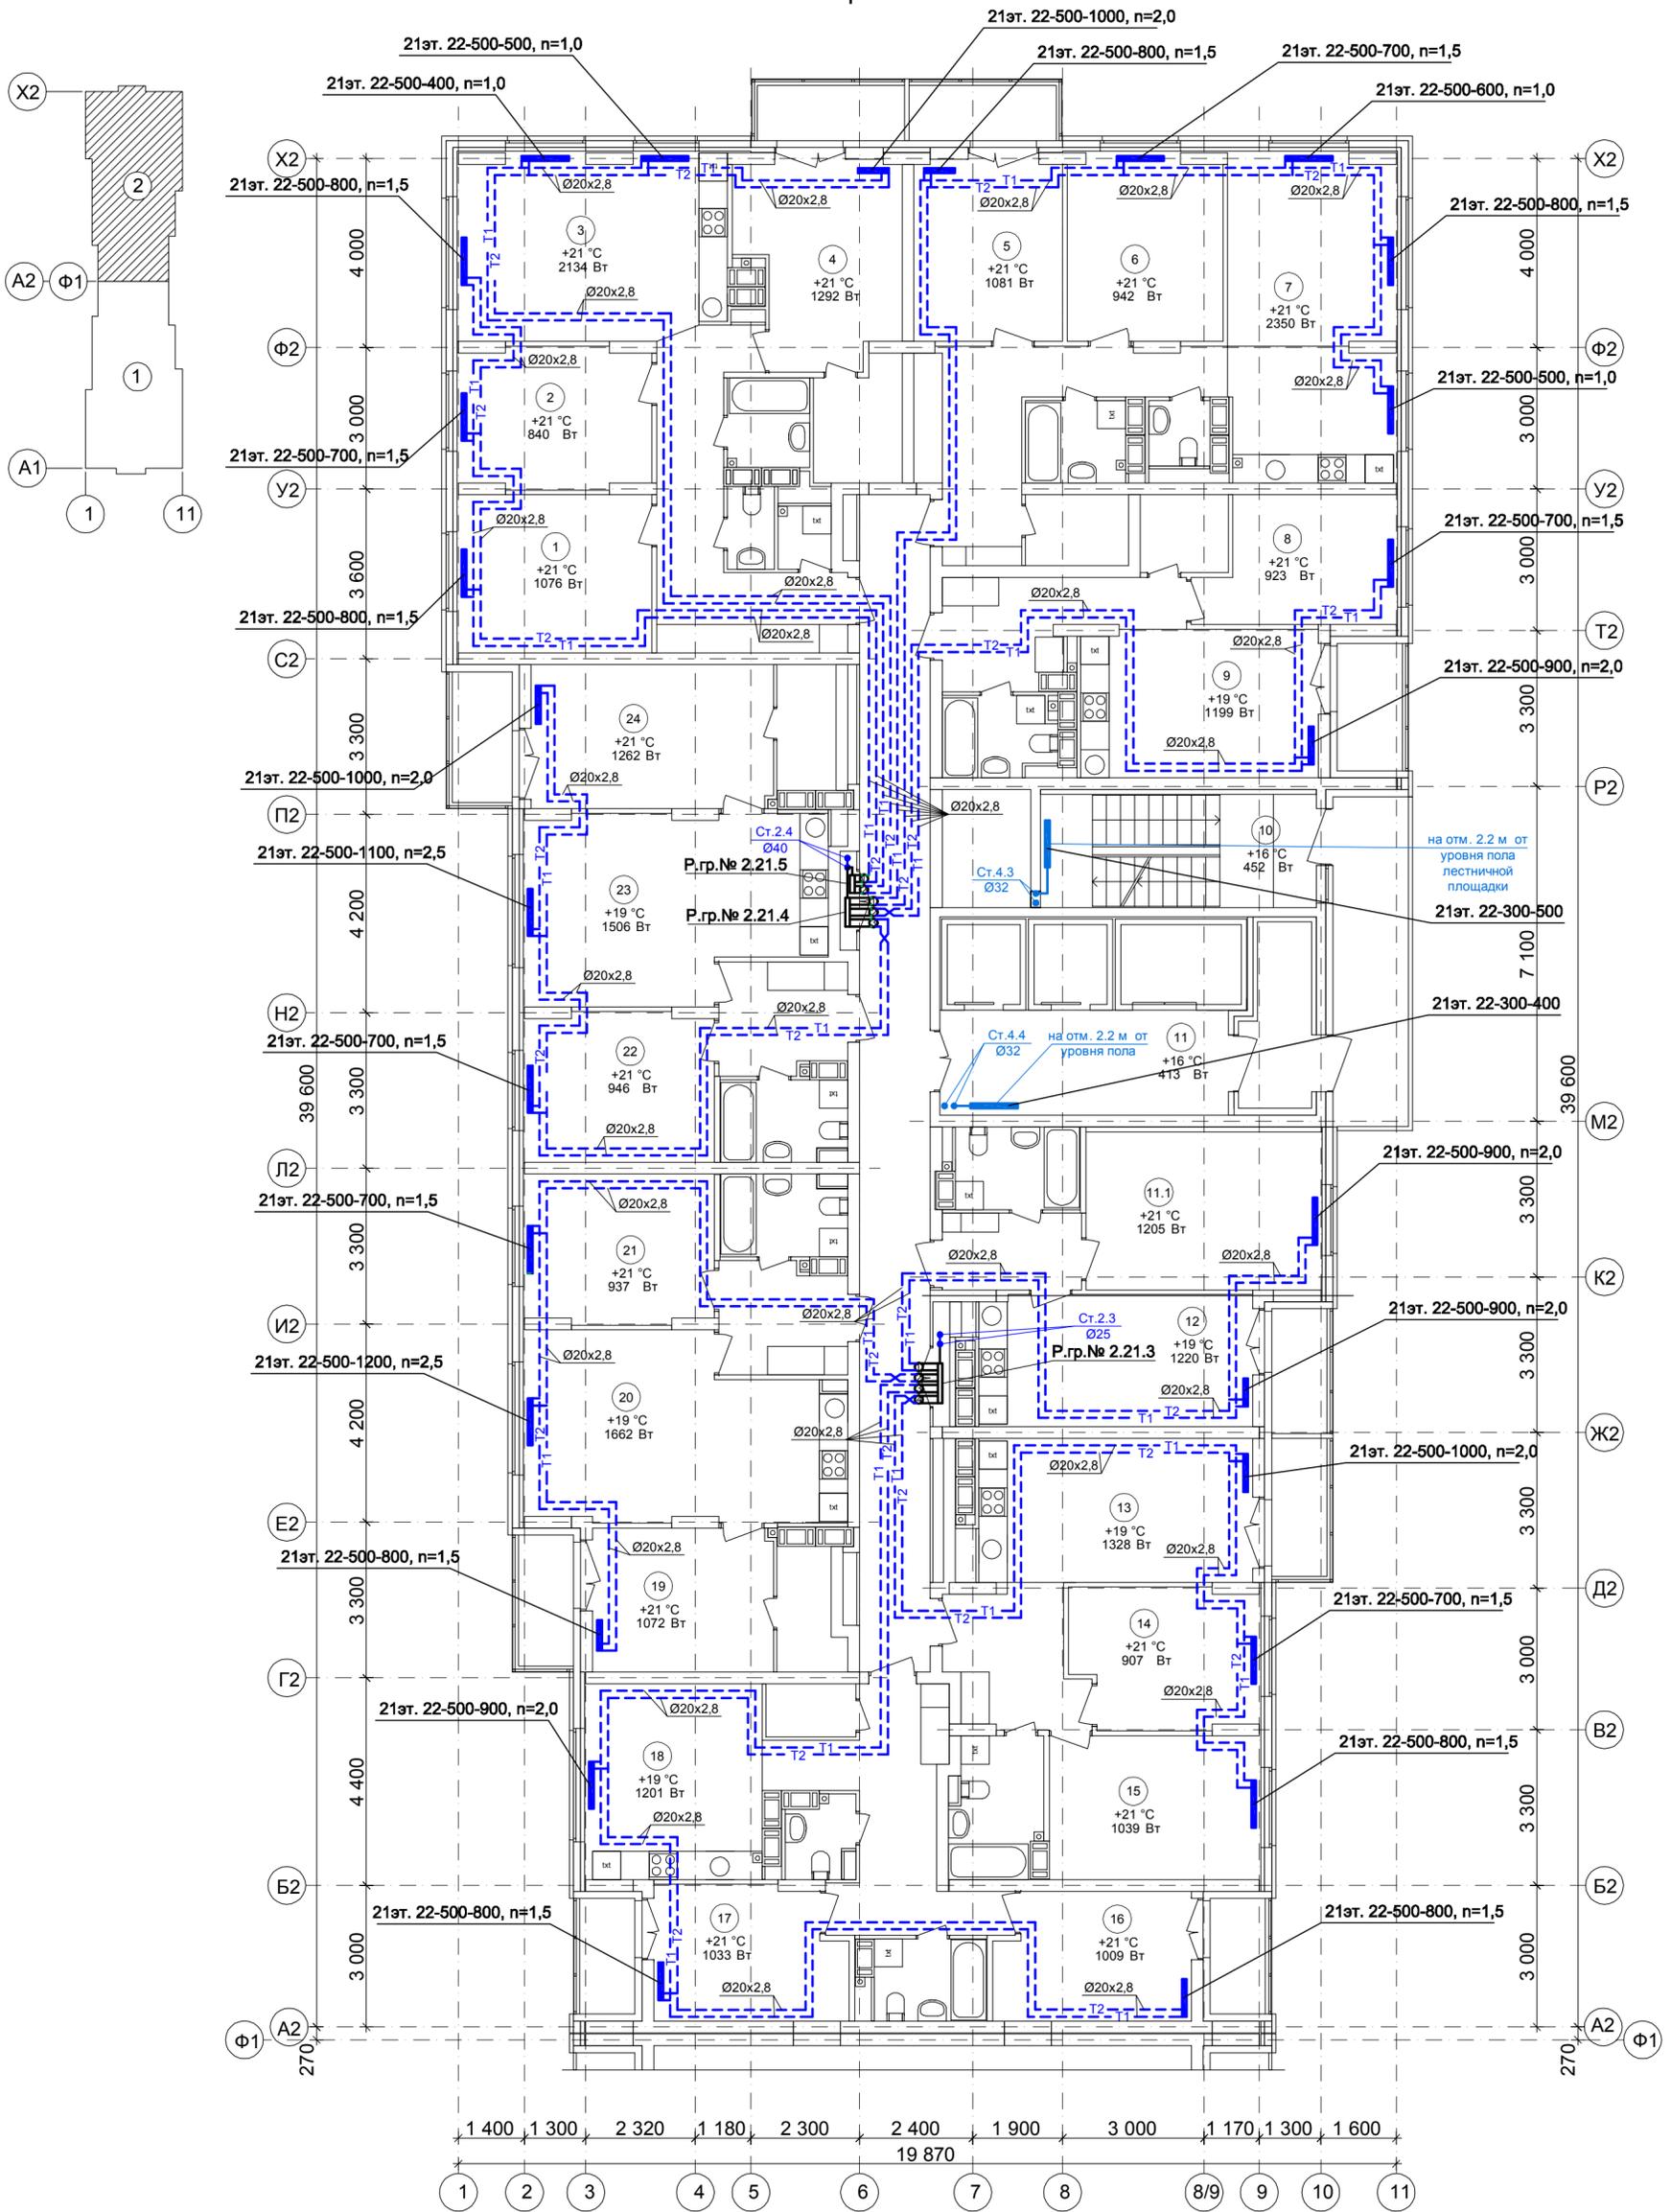

Условное обозначение:

Распределительная гребенка № 1. 2. 1

порядковый номер гребенки  
номер этажа  
номер системы


Примечание:

1. Перехлест Т1 и Т2 выполнить в нише над уровнем пола у распределительной гребенки.
2. При монтаже систем отопления допускается смещение трубопроводов.
3. При прокладке под перегородками предусмотреть гильзы.

59/17-ОВ					
23-этажный 2-х секционный многоквартирный жилой дом №14 (по генплану). Жилищный комплекс "Анкудиновский парк" в д.Анкудиновка Кстовского района Нижегородской области. Застройщик: ООО "КМ Анкудиновка"					
Изм.	Кол.уч.	Лист	№ док.	Подпись	Дата
2	ЗАМ				02.19
Разраб.	Коротин				
Рук. группы	Николаева				
Н.контр.	Николаева				
ГИП	Рыбин				
Отопление. План 21 этажа на отм.+60.000. Секция 2				Стадия	Лист
				Р	25
				ООО ФИРМА "СС Проект"	

Соловьева	Лощина	Зуй
АР	ВК	ЭТ
Инов.№ подл.	Подпись и дата	Ваам. инв. №

План 22 этажа на отм.+63.000.  
Секция 2

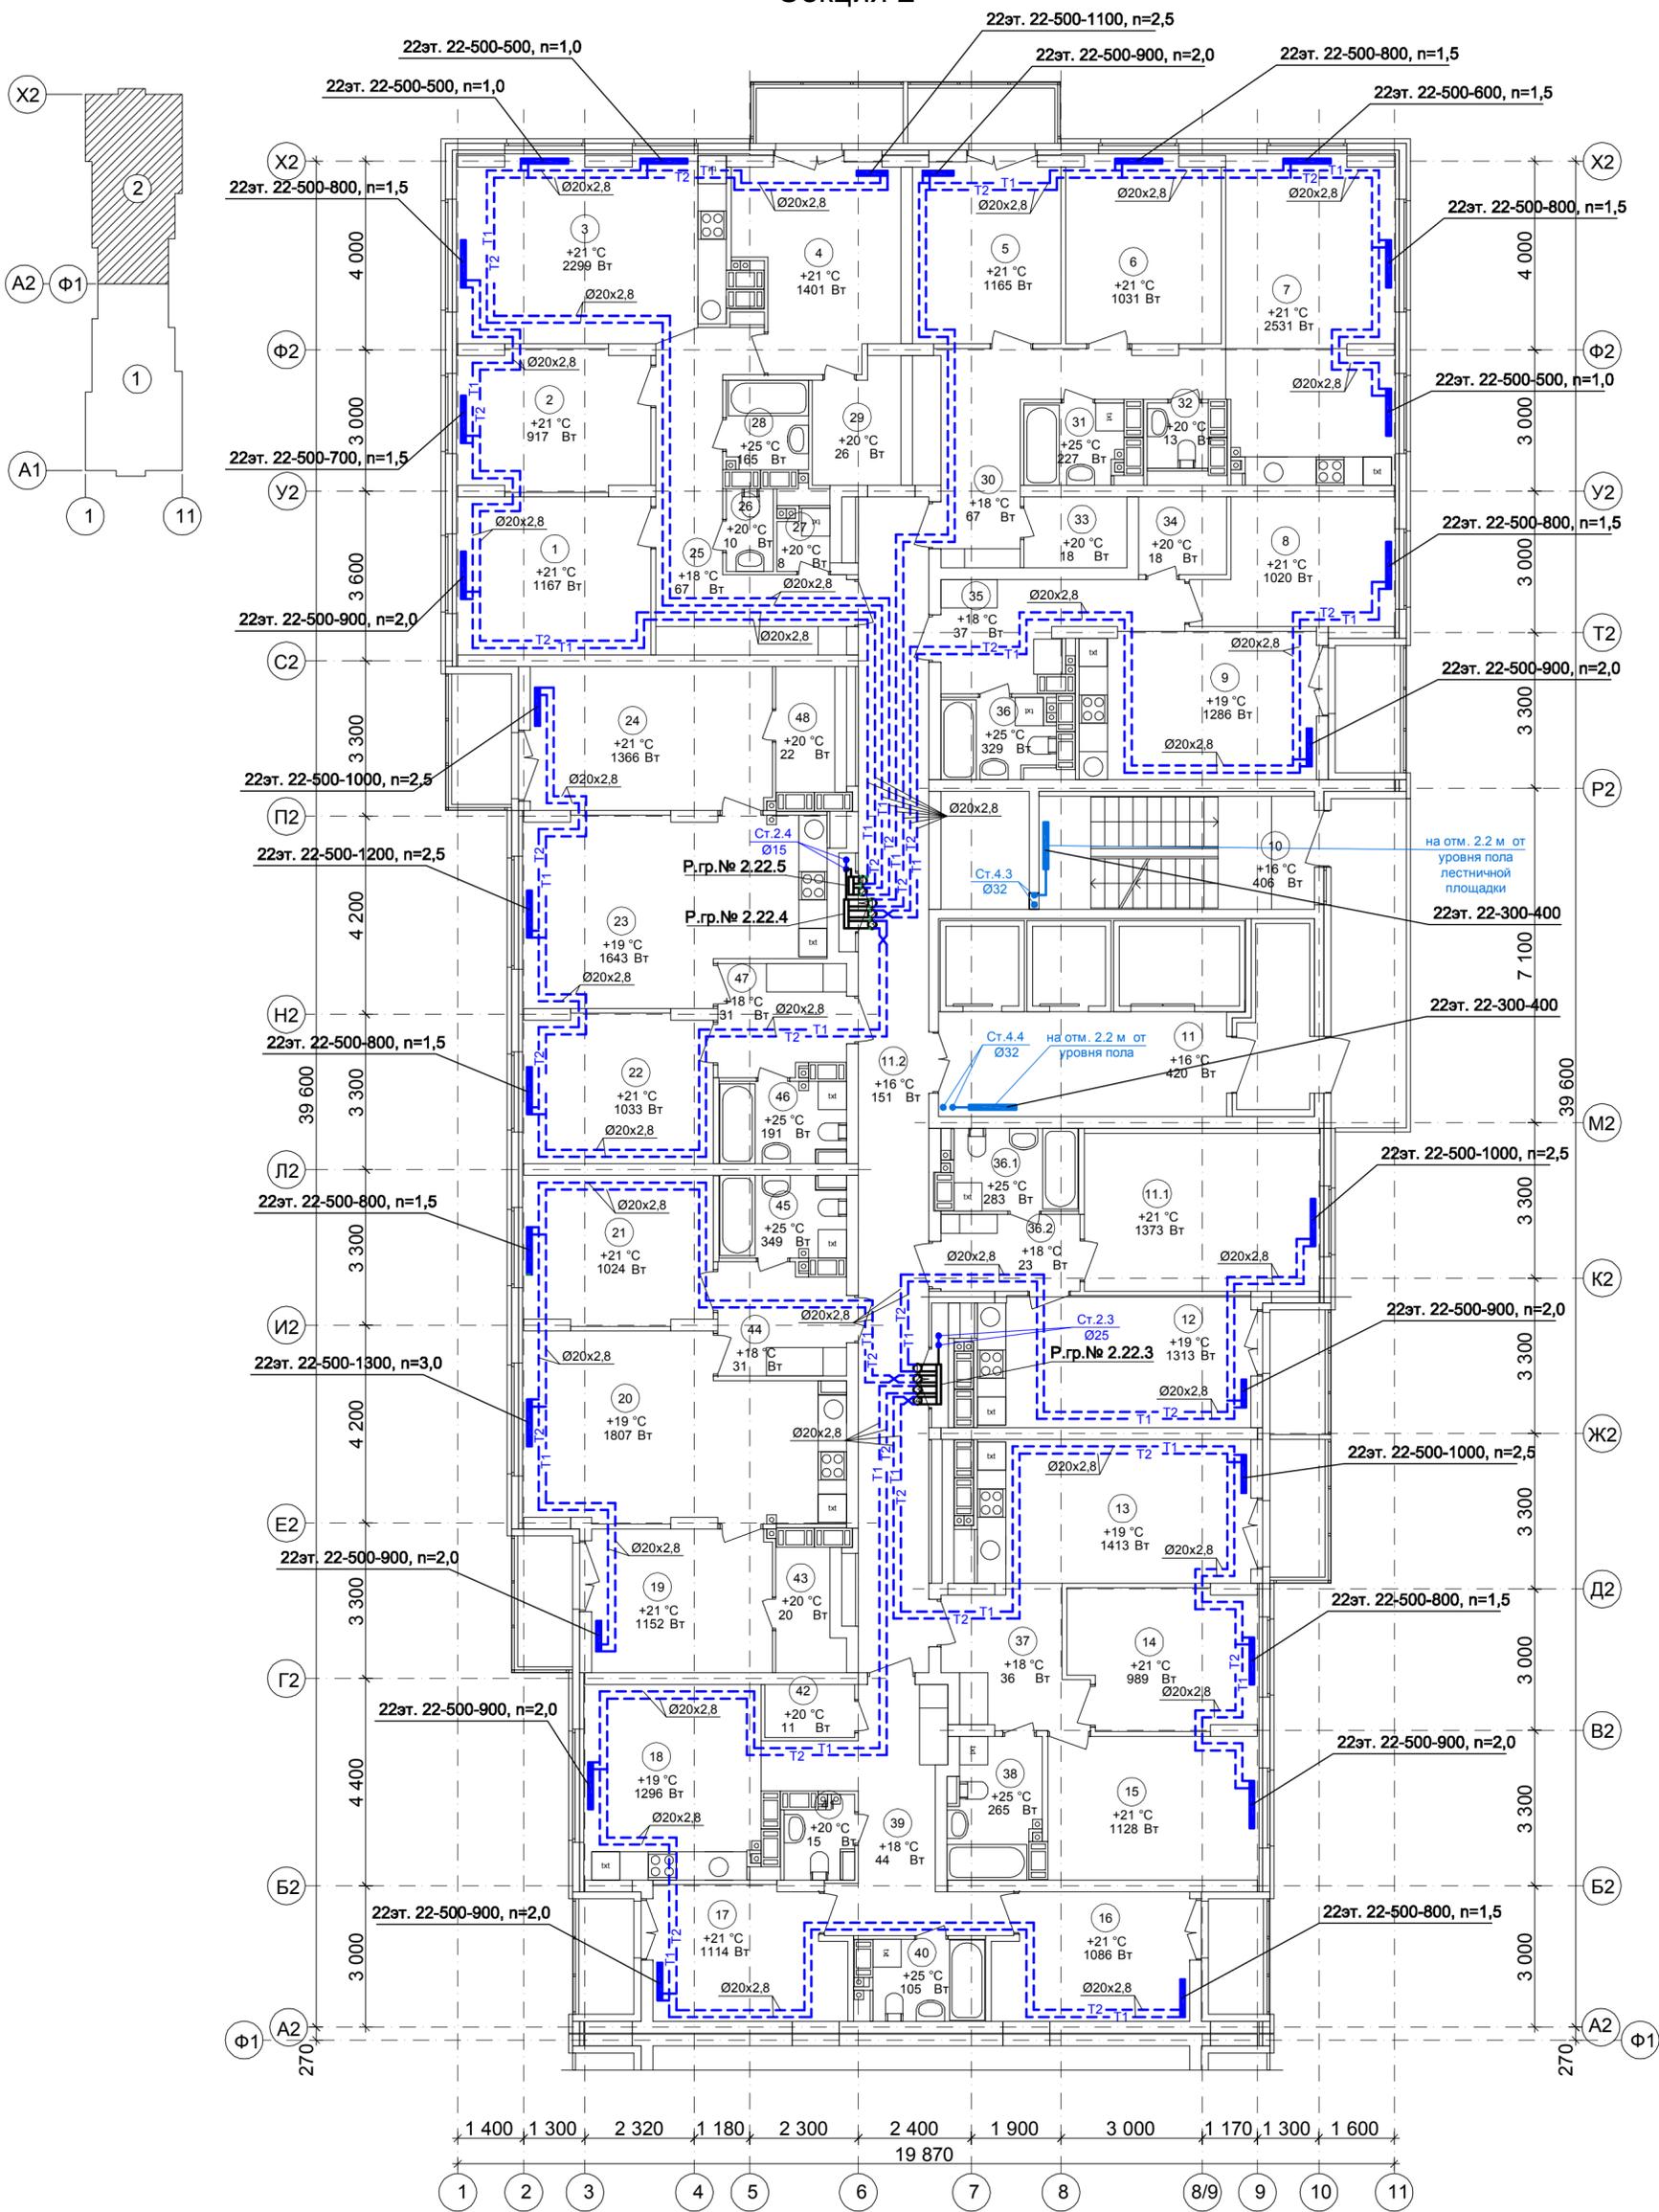

Условное обозначение:

Распределительная гребенка № 1. 2. 1

— порядковый номер гребенки  
— номер этажа  
— номер системы


Примечание:

1. Перехлест Т1 и Т2 выполнить в нише над уровнем пола у распределительной гребенки.
2. При монтаже систем отопления допускается смещение трубопроводов.
3. При прокладке под перегородками предусмотреть гильзы.


59/17-ОВ					
23-этажный 2-х секционный многоквартирный жилой дом №14 (по генплану). Жилищный комплекс "Анкудиновский парк" в д.Анкудиновка Кстовского района Нижегородской области. Застройщик: ООО "КМ Анкудиновка"					
2	ЗАМ				02.19
Изм.	Кол.уч.	Лист	№ док.	Подпись	Дата
Разраб.	Коротин				
Рук. группы	Николаева				
Н.контр.	Николаева				
ГИП	Рыбин				
Отопление. План 22 этажа на отм.+63.000. Секция 2			Стадия	Лист	Листов
			Р	26	
			ООО ФИРМА "СС Проект"		

Соловьева	Лощина	Зуй
АР	ВК	ЭТ
Имя.№ подл.	Подпись и дата	Ваам. инв. №

План тех. этажа на отм.+66.000.  
Секция 2

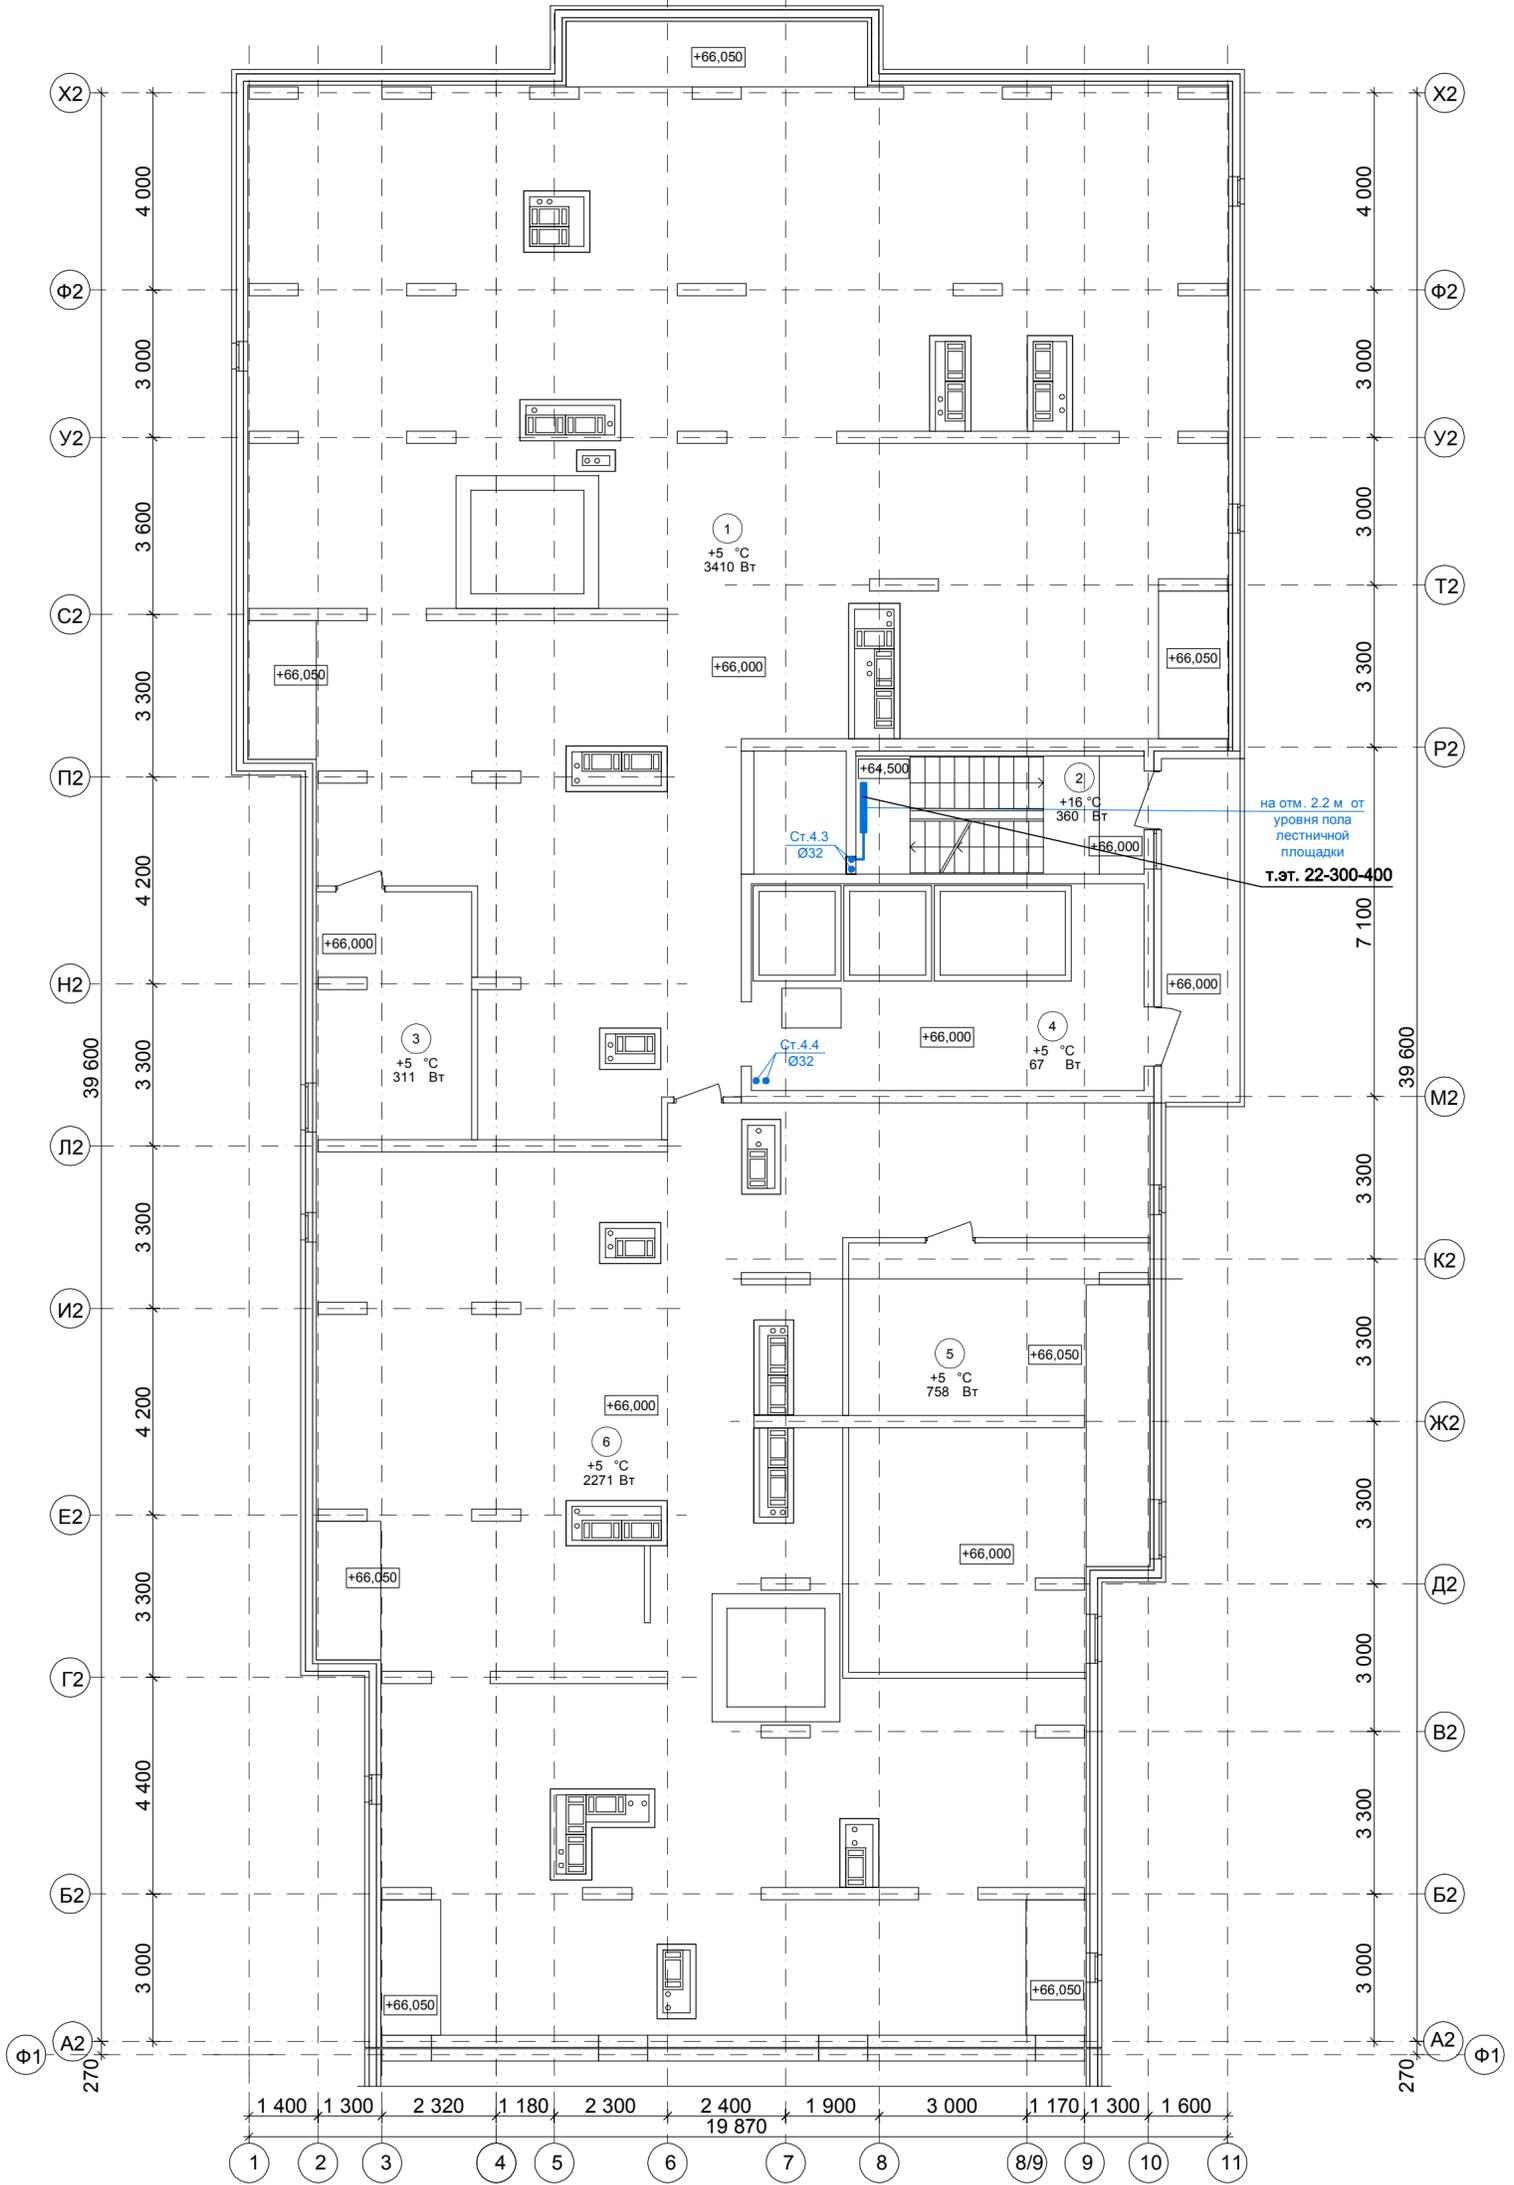

План машинного помещения в осях М2-Р2.

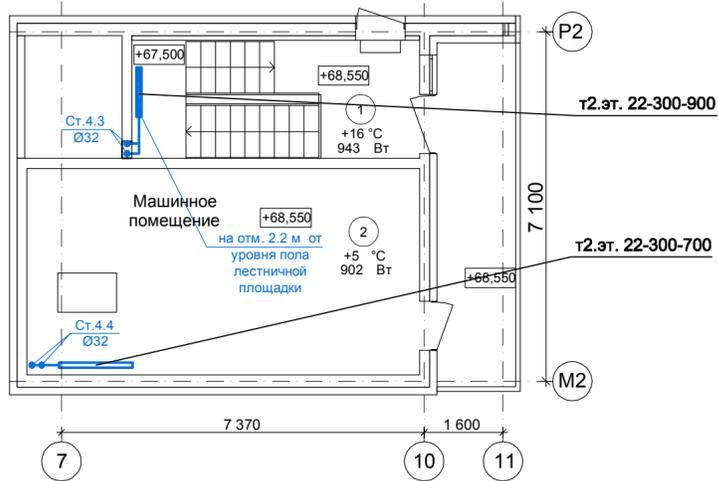

59/17-ОВ					
23-этажный 2-х секционный многоквартирный жилой дом №14 (по генплану). Жилищный комплекс "Анжуновский парк" в д.Анжуновка Кстовского района Нижегородской области. Застройщик: ООО "КМ Анжуновка"					
Изм.	Кол.уч.	Лист	№ док.	Подпись	Дата
2	ЗАМ				02.19
Разраб.	Коротин				
Рук. группы	Николаева				
Н.контр.	Николаева				
ГИП	Рыбин				
Отопление. План тех. этажа на отм.+66.000. План машинного помещения в осях М2-Р2. Секция 2				Стадия	Лист
				Р	27
				ООО ФИРМА "СС Проект"	

Соловьева	Лощина	Зуй
АР	ВК	ЭТ
Инов.№ подл.	Подпись и дата	Ваам. инв. №