Отделочный план 11–19 этажей (отм.+30,000...+54,000) в осях 1–10/В–Г. Секция 2

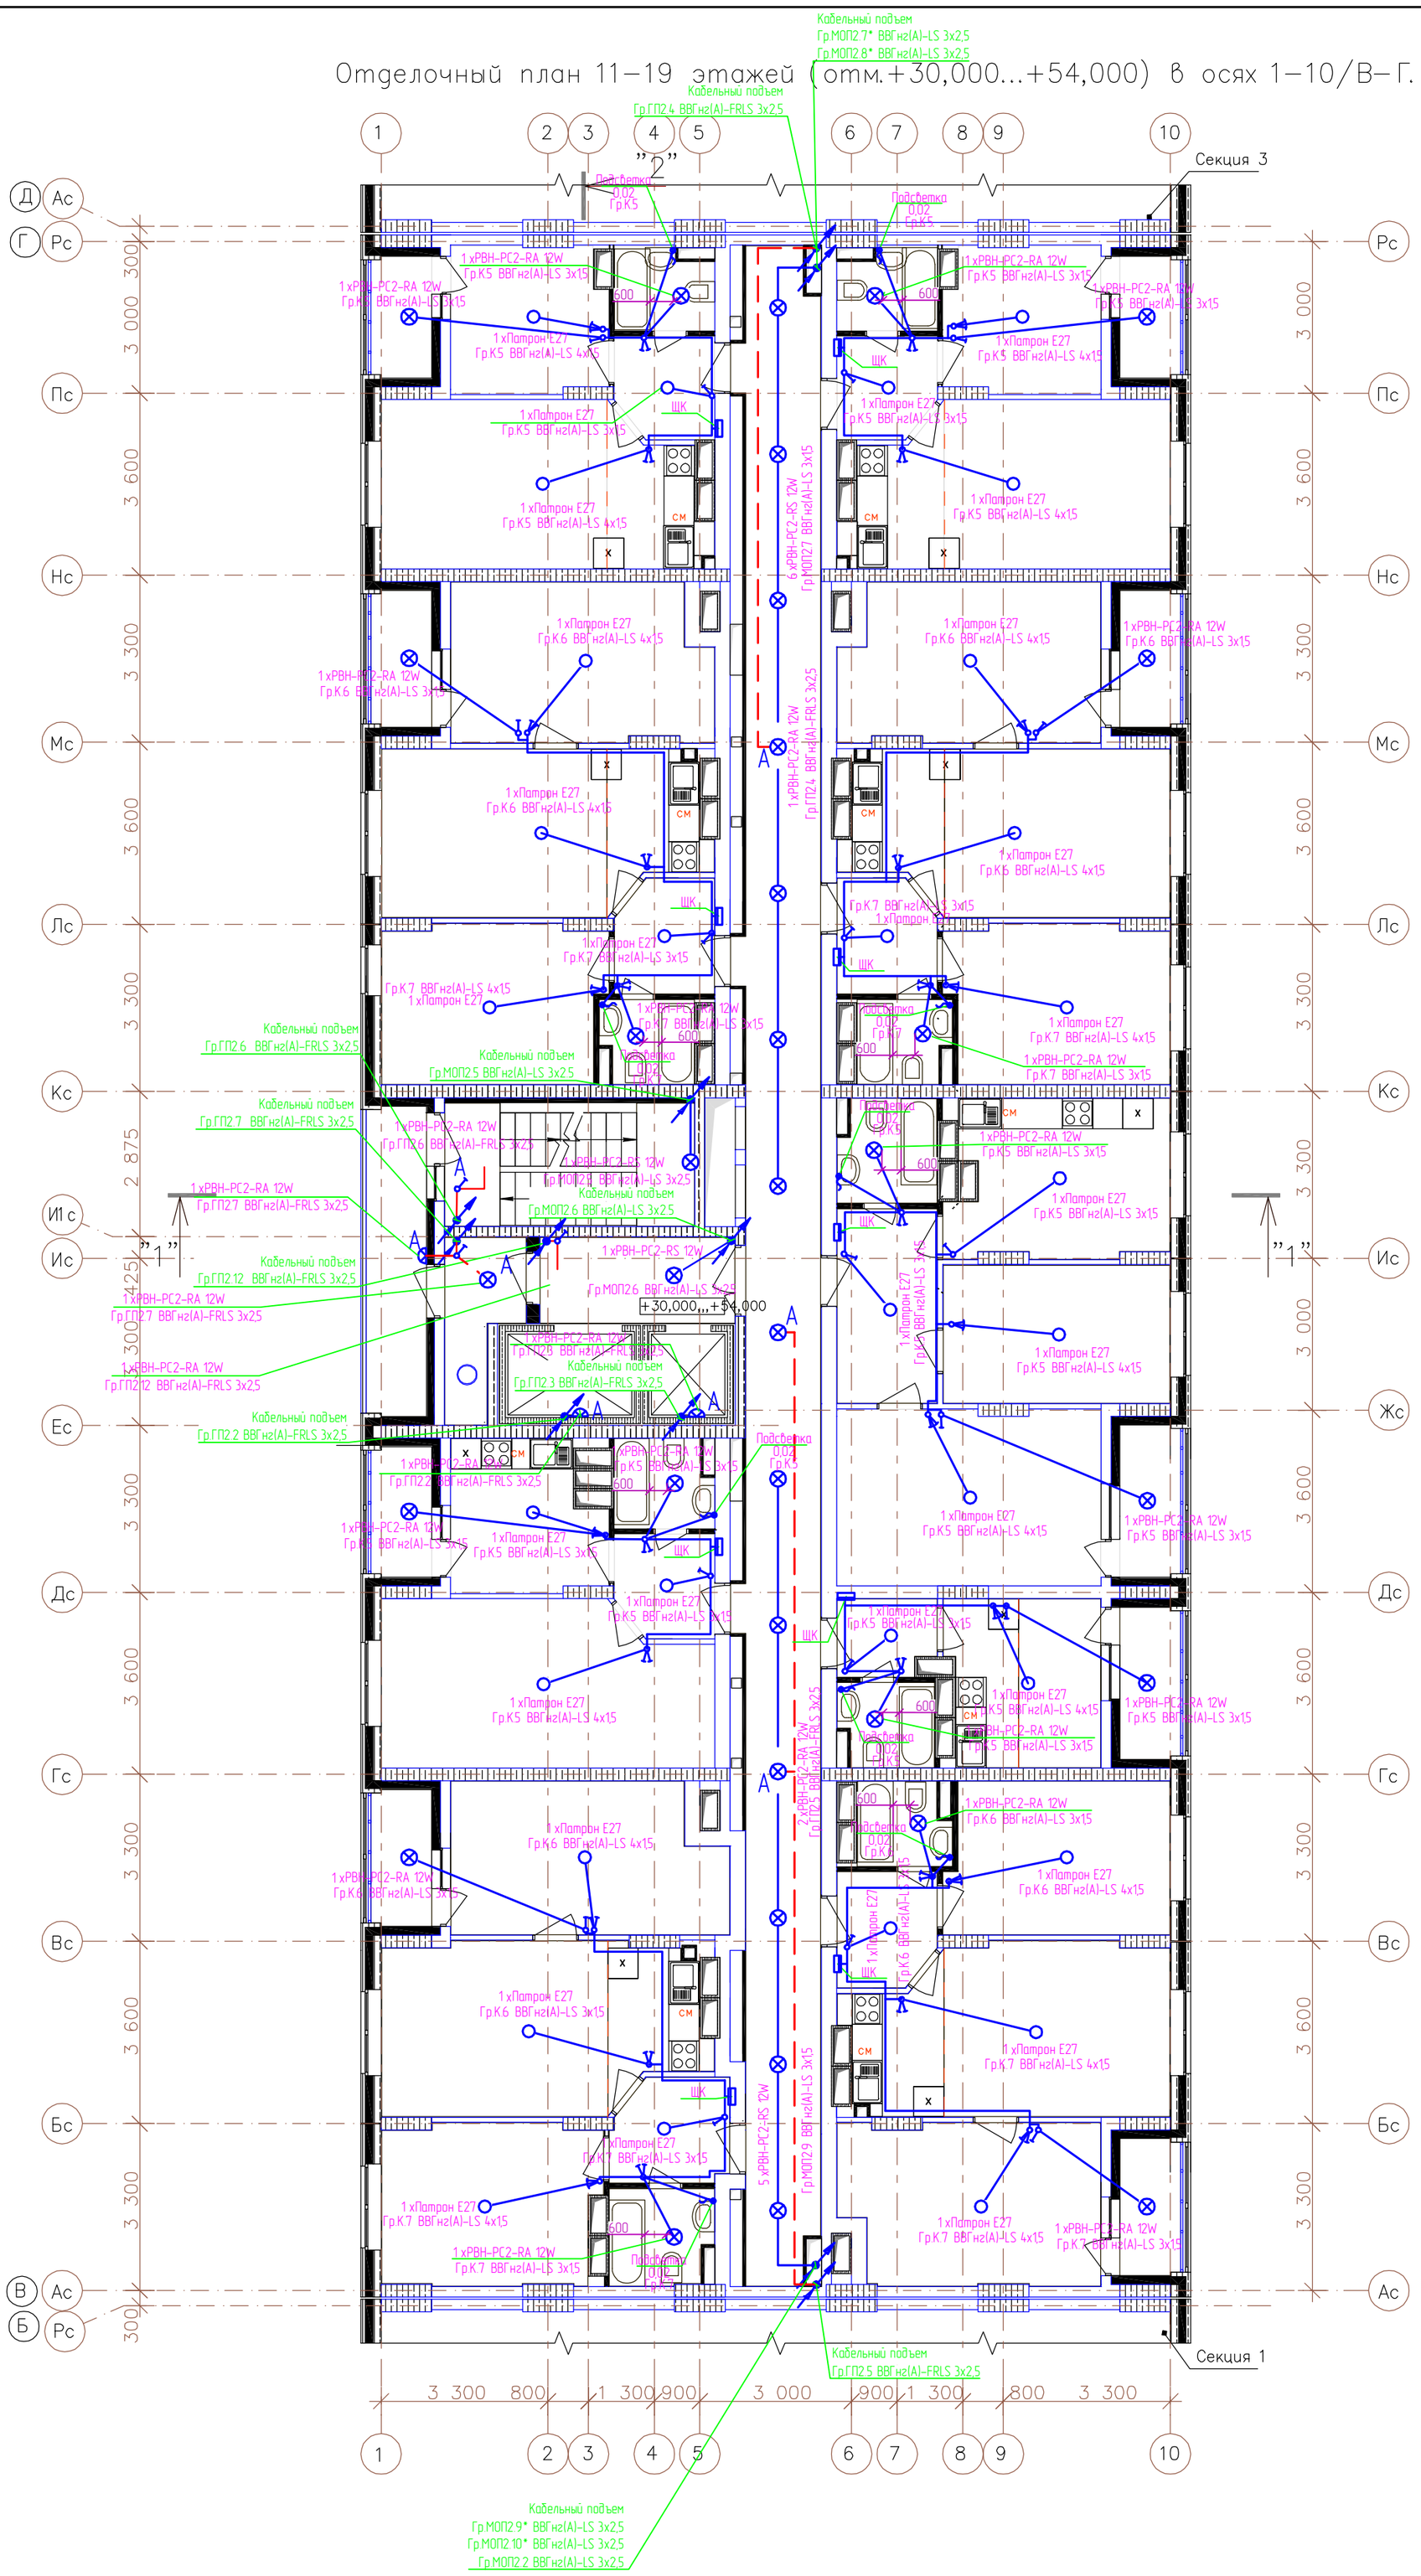

Компоновочная схема

Примечание:
* Гр.МОП2.7 – 1–12 этажи, Гр.МОП2.8 – 13–19 этажи
* Гр.МОП2.9 – 1–12 этажи, Гр.МОП2.10 – 13–19 этажи

1	–	Нов.	–		11.11.15	4614-1-ЭОМ
Изм.	Кол.уч.	Лист	№док.	Подписи	Дата	21-но этажный 3-секционный многоквартирный жилой дом с техническим и подземным этажами , №5 (по генплану) – 1-й пусковой комплекс. Жилищный комплекс "Анкудиновский парк" в д. Анкудиновка Кстовского района Нижегородской области
Разработал		Смирнов				Жилой дом №5 Секция 2
ГИП		Лабан				Стадия: РД; Лист: 154; Листов:
Н.контр.						План прокладки сети освещения 11–19 этажей 2 секции.
Т.контр.						ООО "Графит-Про" г. Нижний Новгород
Утв.		Сидоров				

Согласовано

Взам.инв.№

Подп. и дата

Инв.№ подл.