


СЕКЦИЯ 2

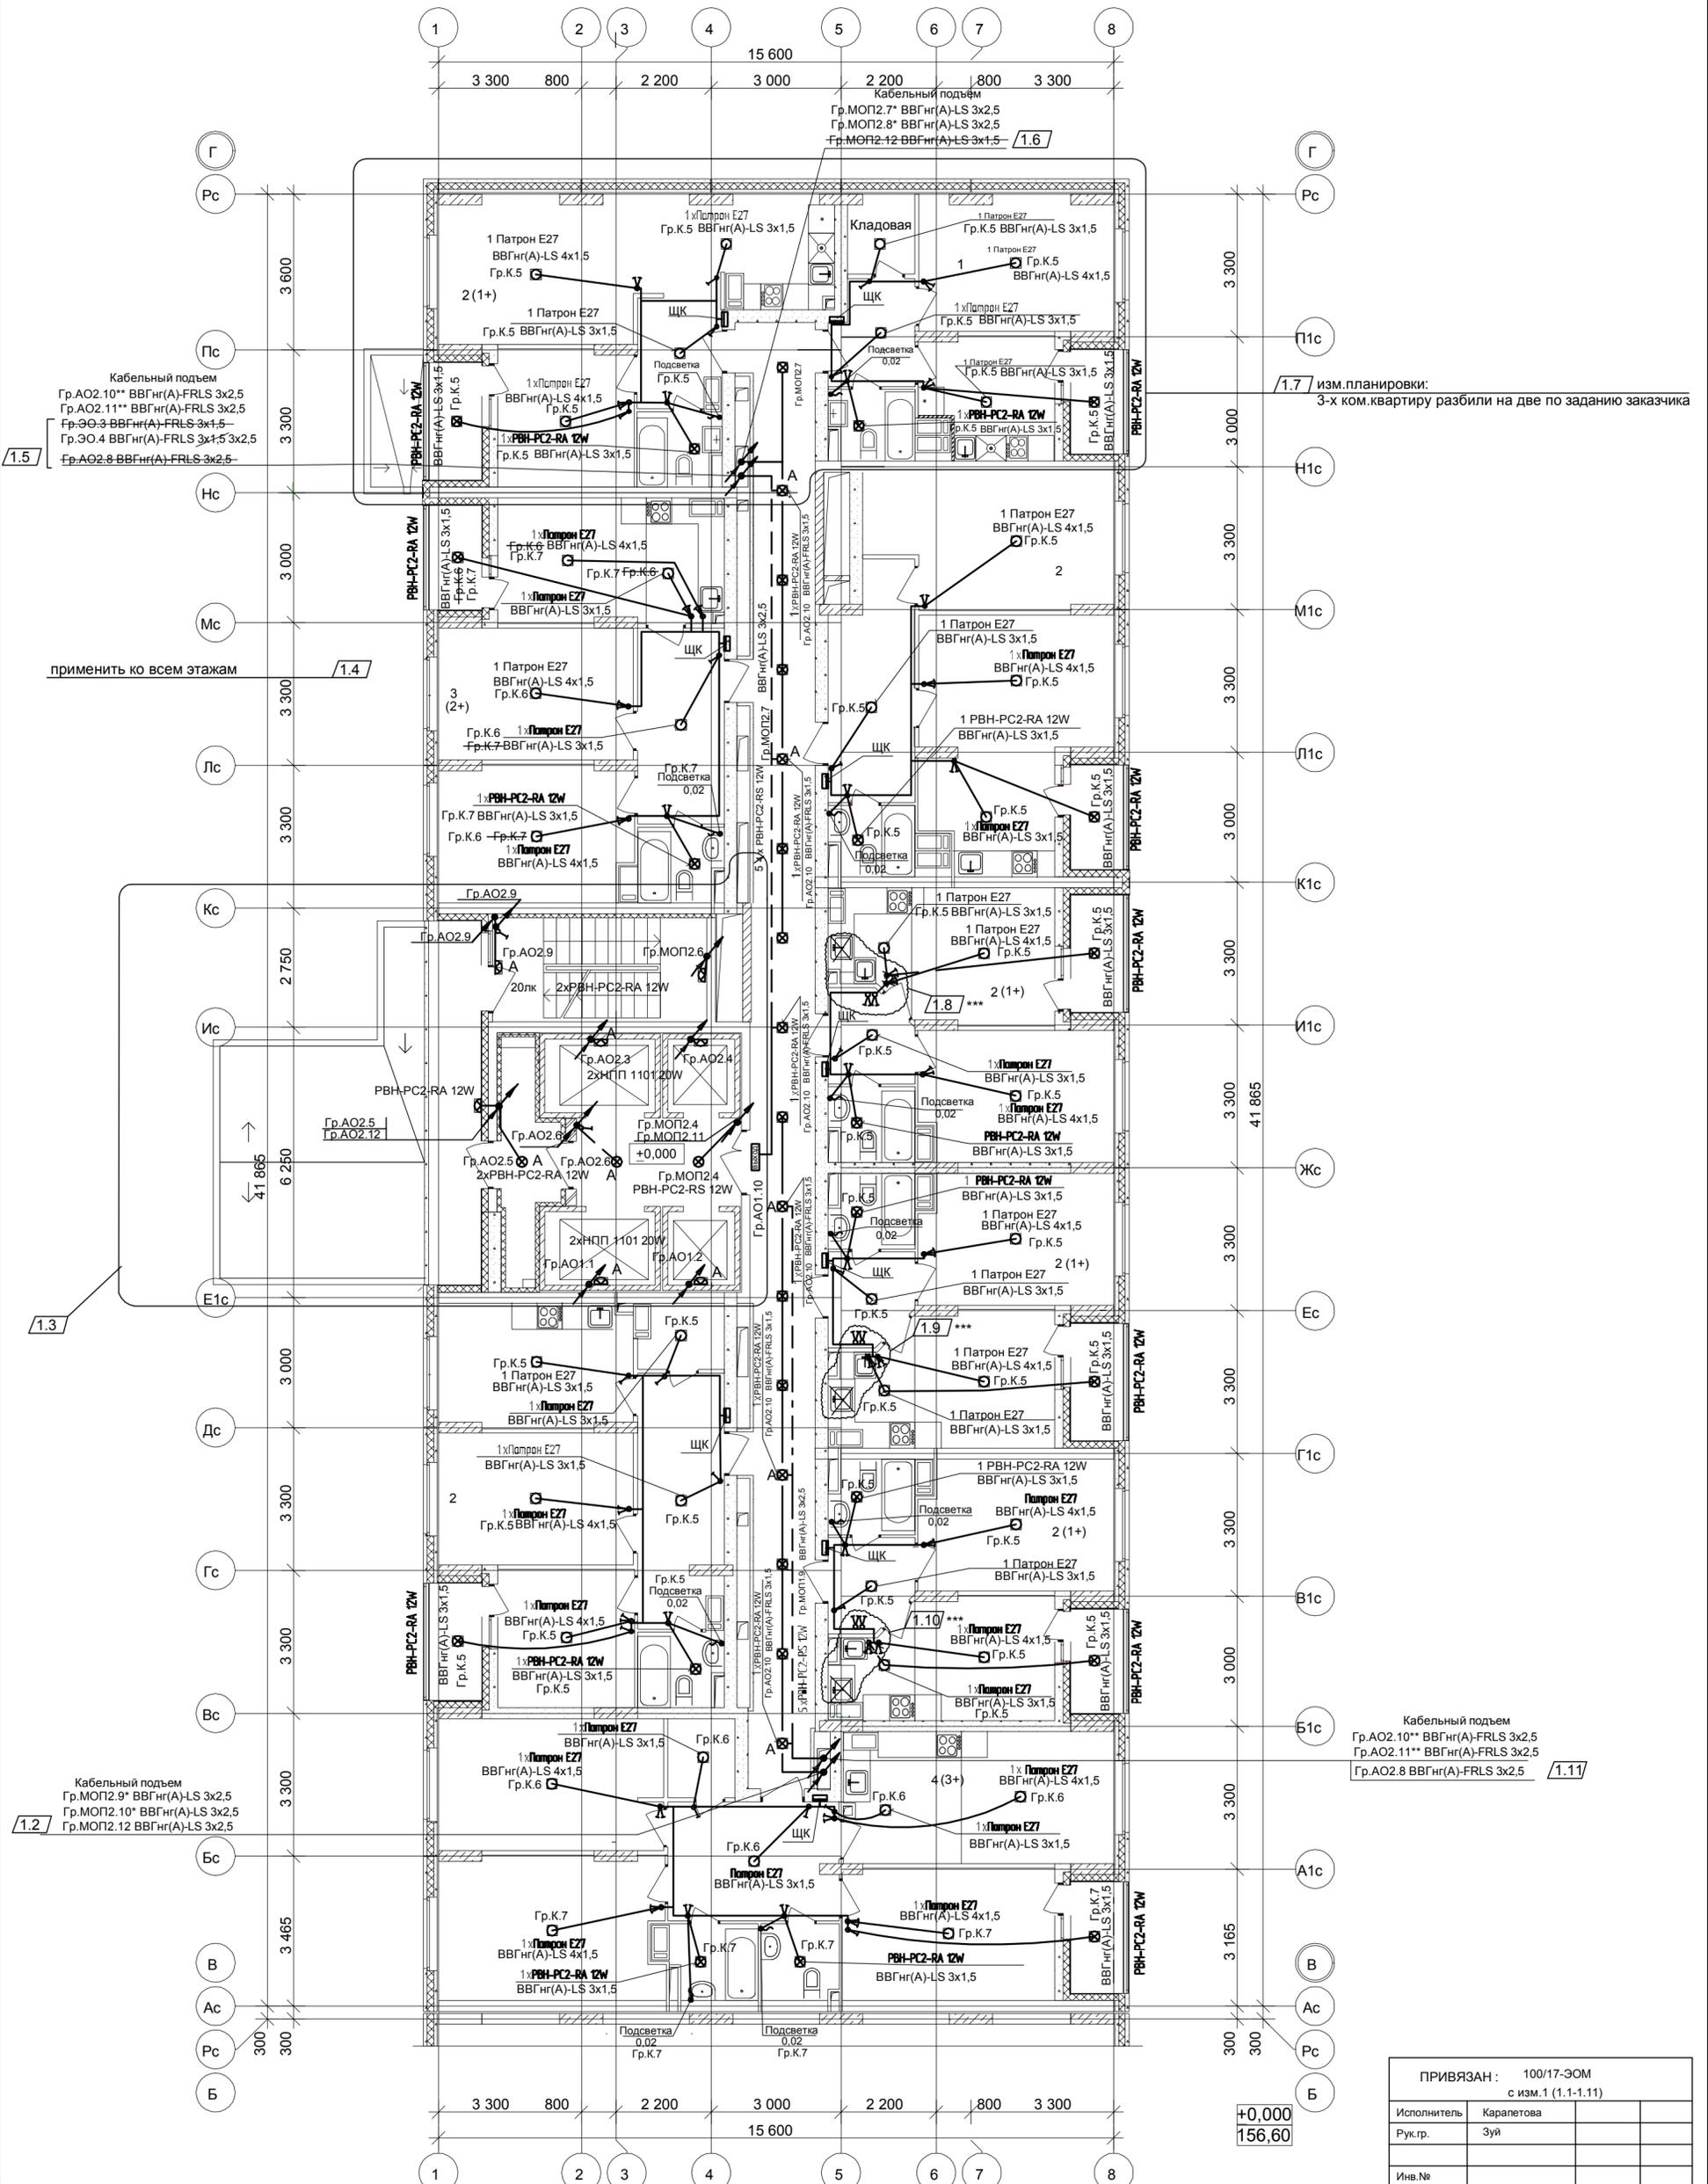

1.7 изм. планировки:
3-х ком. квартиру разбили на две по заданию заказчика

Кабельный подъём
Гр. А02.10** ВВГнг(A)-FRLS 3x2,5
Гр. А02.11** ВВГнг(A)-FRLS 3x2,5
Гр. А02.8 ВВГнг(A)-FRLS 3x2,5

Кабельный подъём
Гр. А02.10** ВВГнг(A)-FRLS 3x2,5
Гр. А02.11** ВВГнг(A)-FRLS 3x2,5
Гр. Э0.3 ВВГнг(A)-FRLS 3x1,5
Гр. Э0.4 ВВГнг(A)-FRLS 3x1,5 3x2,5
Гр. А02.9 ВВГнг(A)-FRLS 3x2,5

Кабельный подъём
Гр. М0П2.9* ВВГнг(A)-LS 3x2,5
Гр. М0П2.10* ВВГнг(A)-LS 3x2,5
Гр. М0П2.12 ВВГнг(A)-LS 3x2,5

ПРИВЯЗАН: 100/17-ЭОМ с изм. 1 (1.1-1.11)	
Исполнитель	Каралетова
Рук. гр.	Зуй
Инов. №	

+0,000
156,60

1.1 * Гр. М0П2.7, Гр. М0П2.9 - 1...14 этаж; Гр. М0П2.8, Гр. М0П2.10 - 15...24 этаж.
** Гр. А02.10 - 1...14 этаж; Гр. А02.11 - 15...24 этаж.
*** в кухнях выключатели вынесены наружи из-за новой расстановки оборудования.

4016-01-ЭОМ					
26-этажный 2х-секционный многоквартирный жилой дом с помещениями общественного назначения с техническим, подвальным и подземным этажами, №10 (по генплану). Жилищный комплекс "Анкудиновский парк" в д. Анкудиновка Кстовского р-на Нижегородской области					
Изм.	Кол. уч.	Лист	Ндоп.	Подписи	Дата
Разработал	Смирнов				08.12.17
ГИП	Лобан				08.12.17
Внутреннее электроснабжение				Стадия	Лист
				РД	59
План прокладки сетей освещения 2-го этажа 2-й секции.				ООО "Графит-Про" г. Нижний Новгород	
Утв.	Сидоров				08.12.17

Согласовано	
Инов. № подл.	
Подпись и дата	
Взам. инв. №	