
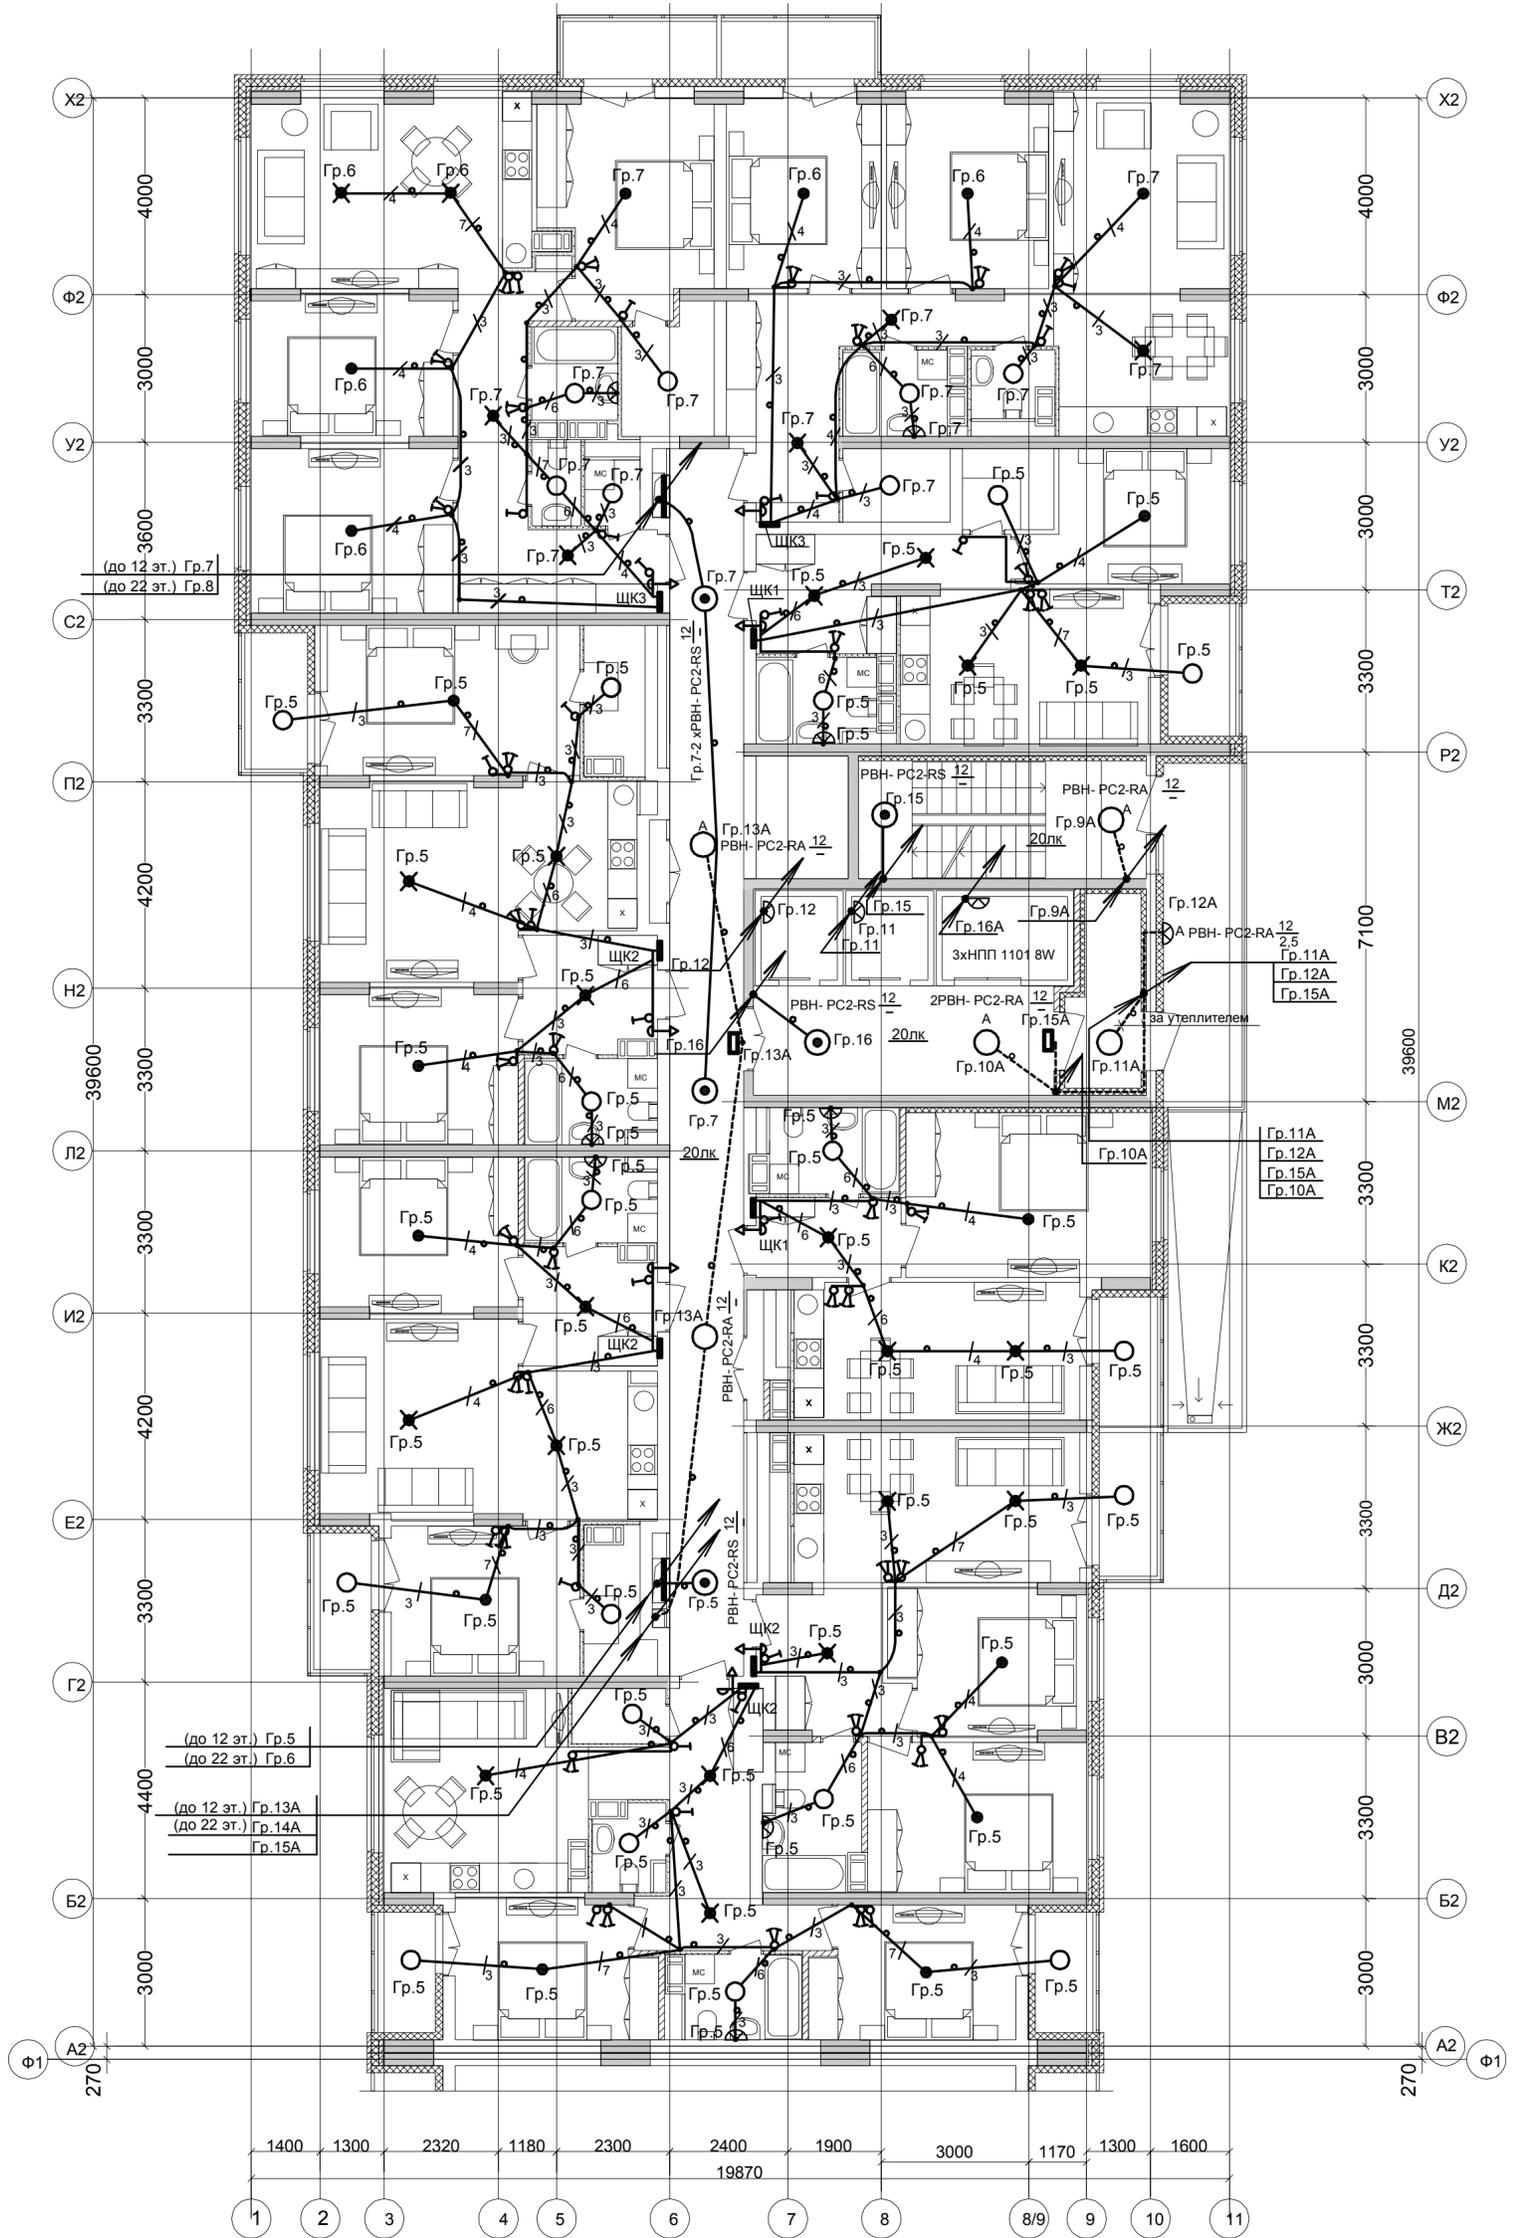


План типового 2 - 10 этажа.

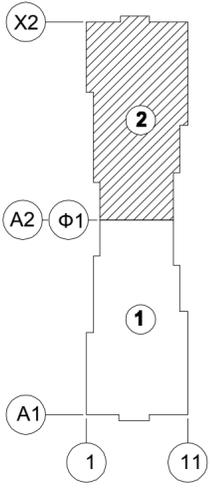

Условные обозначения по ГОСТ 21.210-2014.

Текстовые указания см. лист 1

Электропроводку в квартирах выполнить плоским кабелем ВВГ-Пнг(А)-LS:

- скрыто под штукатуркой кирпичных стен;

- в гибких гофрированных ПНД-трубах в панелях перекрытий (трубы предусмотрены в строительной части проекта). За утеплителем кабели проложить в гибкой гофрированной ПВХ-трубе с Сертификатом Пожарной Безопасности.

Выключатели установить на высоте 800мм от пола.

В санузлах, балконах, кладовых применены светодиодные светильники типа РВН-РС2-РА-12W, в ванных комнатах над умывальниками - светодиодный светильник типа РВН-РС2-РА-8W, IP65, класс защиты II (на высоте 2м от пола).

Высота установки оборудования указана от уровня чистого пола.

Дополнительное условное обозначение:

-  - количество жил кабелей электропроводки
-  - электропроводка в трубе в панели перекрытия (труба предусмотрена в строительных чертежах проекта).
-  - светильник с датчиком движения
-  - светильник настенный
-  - светильник аварийный светодиодный ВЫХОД - EXIT 3вт 1.5ч постоянный LED IP20 (ССА-1001)
-  - распаечная коробка Л251 в перекрытии (привязку см. черт. КЖ)

59 / 17 - ЭОМ					
23-этажный 2-х секционный многоквартирный жилой дом №14 (по генплану). Жилищный комплекс "Анкудиновский парк" в д. Анкудиновка Кстовского района Нижегородской области. Заказчик: ООО "КМ Анкудиновка"					
Изм.	Кол.уч.	Лист	№ док.	Подпись	Дата
Разработал	Карапегова	04/			
Проверил	Зуй	3/0			
Н.контр.	Зуй	3/0			
Электросвещение. План типового 2-10 этажа (секция 2).				Стадия	Лист
				Р	35
				ООО ФИРМА "СС Проект"	

Согласовано:

Соловьева
Пощина
Николаева

АР
ВК
ОВ

Взам. инв. №

Подпись и дата

Инв. № подл.