


План 21 этажа.

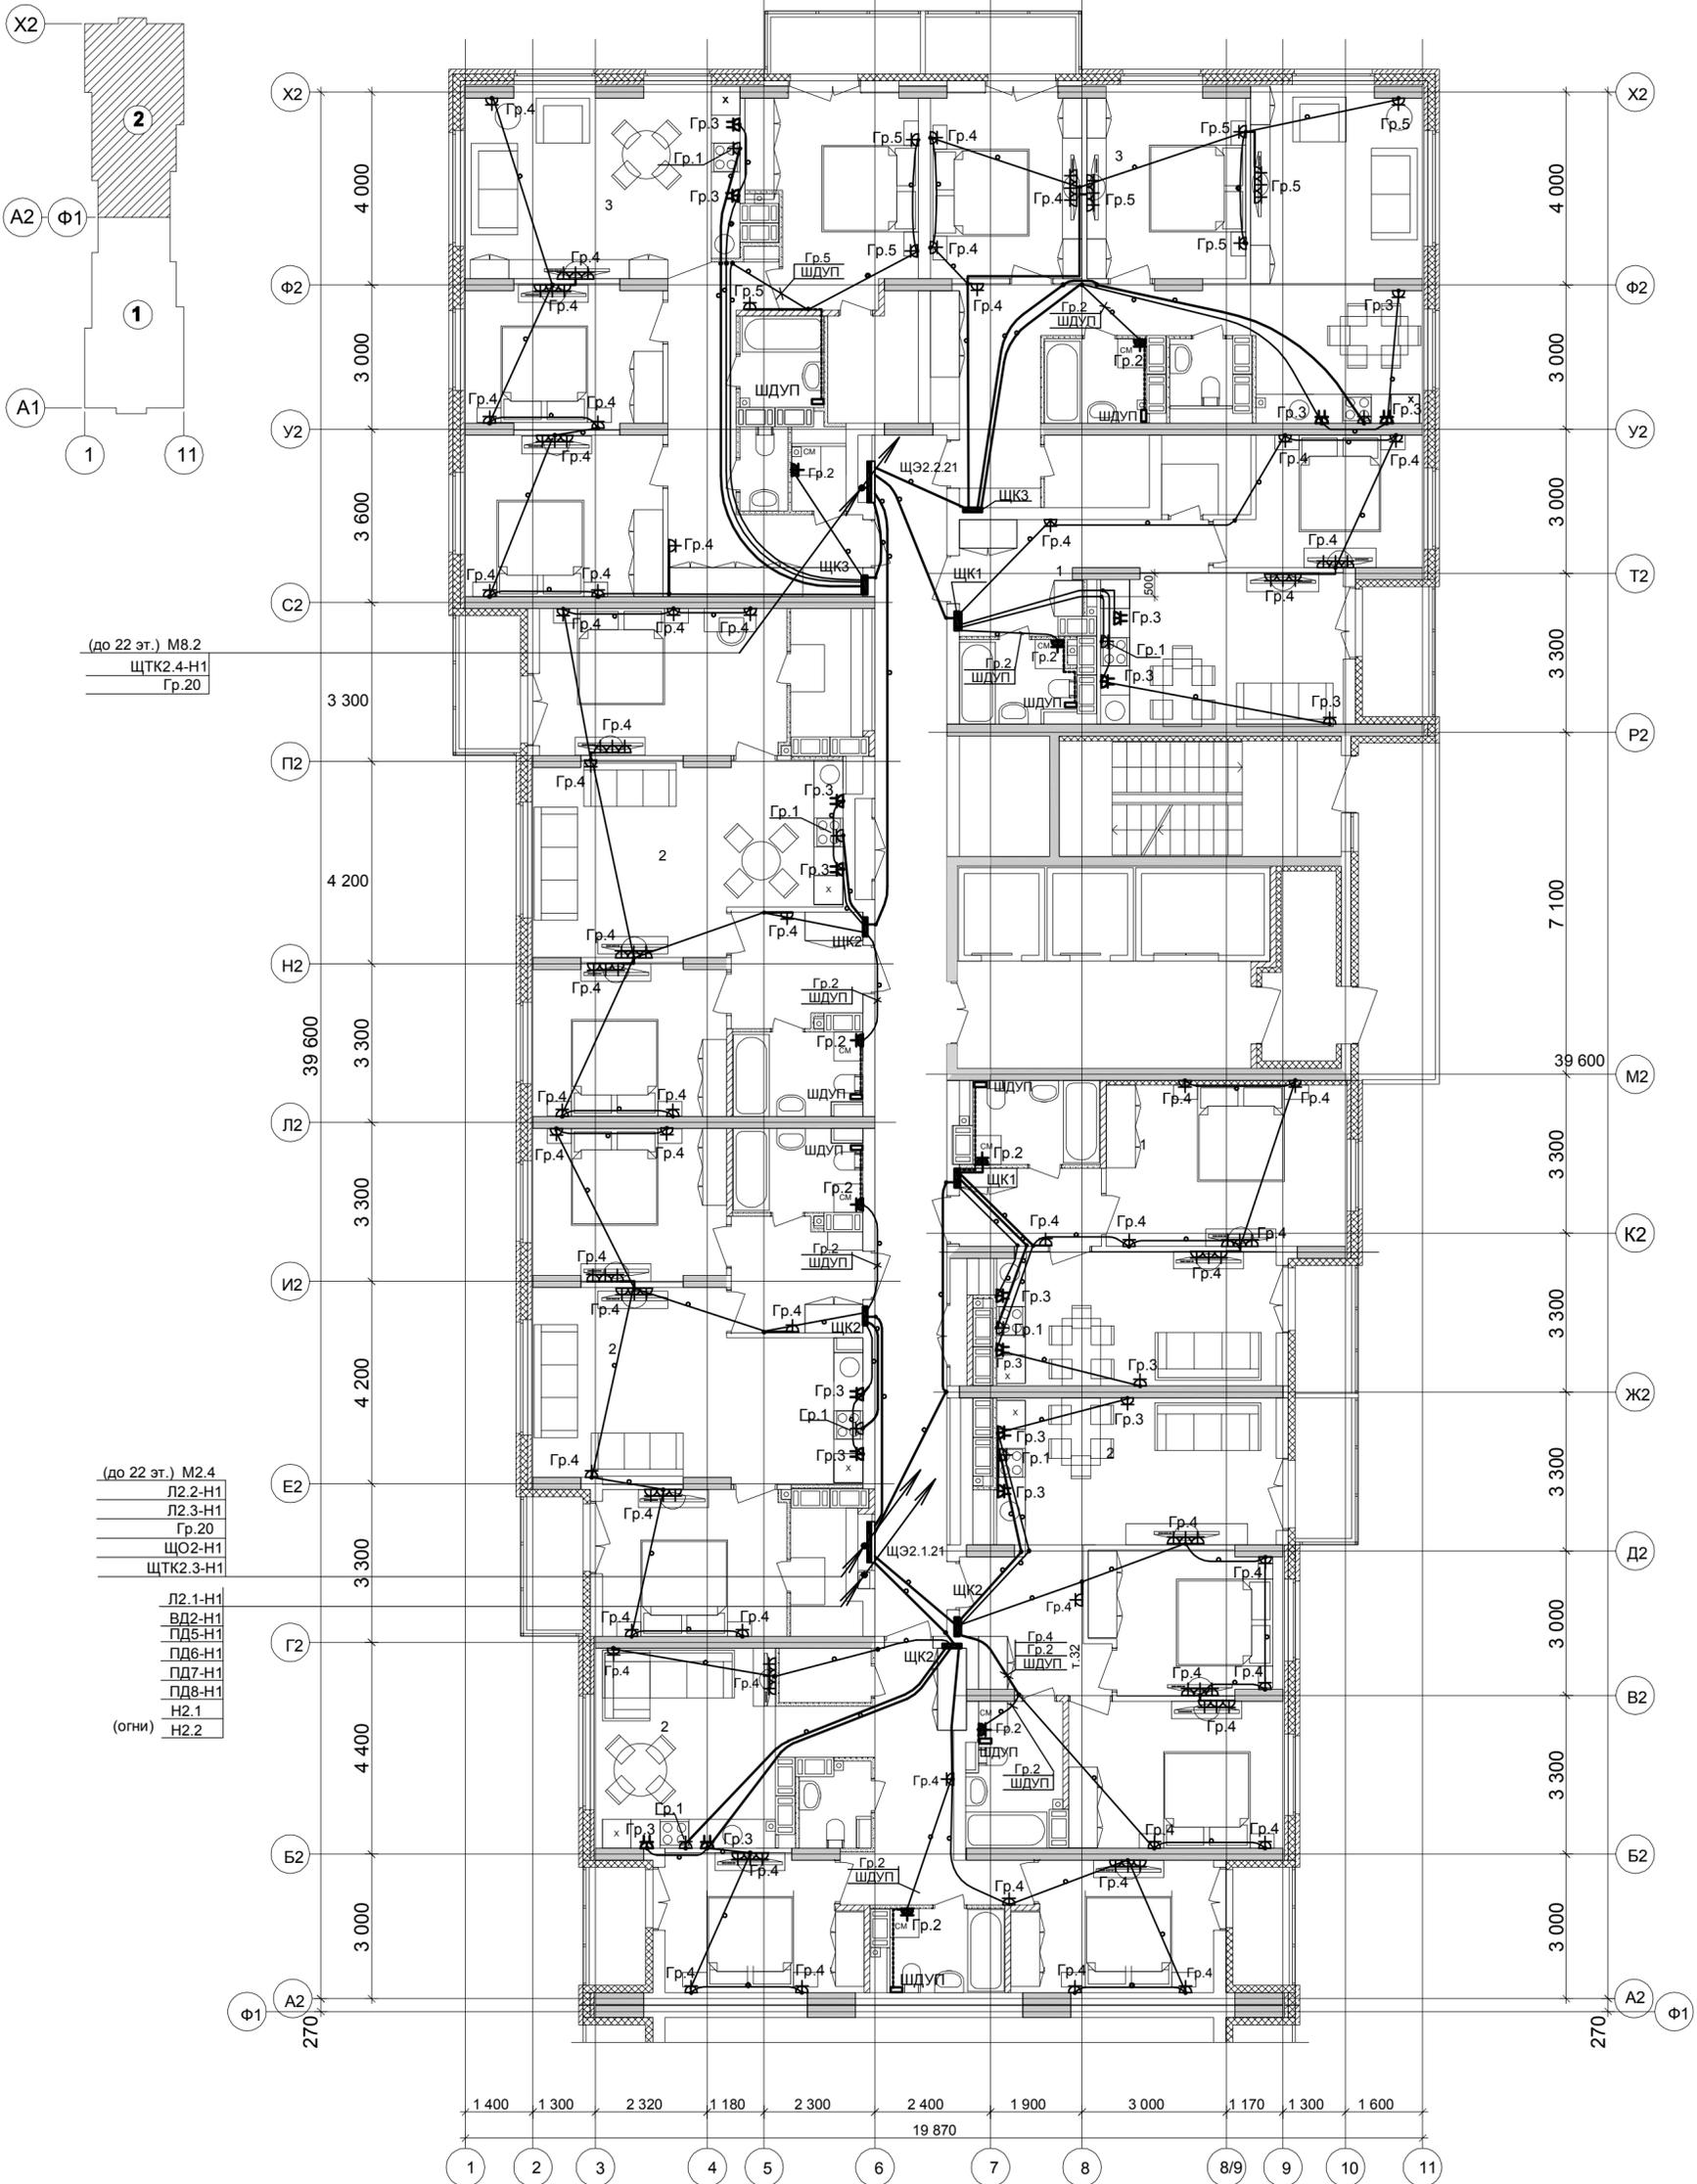

(до 22 эт.) М8.2  
ЩТК2.4-Н1  
Гр.20

(до 22 эт.) М2.4  
Л2.2-Н1  
Л2.3-Н1  
Гр.20  
ЩО2-Н1  
ЩТК2.3-Н1

Л2.1-Н1  
ВД2-Н1  
ПД5-Н1  
ПД6-Н1  
ПД7-Н1  
ПД8-Н1  
Н2.1  
Н2.2 (огни)

Дополнительное условное обозначение:

- электропроводка в трубе в панели перекрытия (труба предусмотрена в строительных чертежах проекта).
- электропроводка под штукатуркой
- дополнительный проводник системы уравнивания потенциалов
- распределительная коробка Л251 в перекрытии (привязку см. черт. КЖ)

Условные обозначения по ГОСТ 21.210-2014.

Текстовые указания см. лист 1

Электропроводку в квартирах выполнить плоским кабелем ВВГ-Пнг(А)-LS:

- скрыто под штукатуркой кирпичных стен;

- в гибких гофрированных ПНД- трубах в панелях перекрытий

(трубы предусмотрены в строительной части проекта).

Коробку с шиной заземления (ШДУП) в ванных комнатах квартир установить вблизи стояков

водопровода на высоте 300мм от пола и на расстоянии не менее 600мм от внешней грани ванны

Бытовые розетки установить: в комнатах и коридорах на высоте 300мм от уровня чистого пола

розетки в рабочей зоне кухни - на высоте 1000мм и на расстоянии не менее 200мм от края эл.плиты.

Розетки не размещать над и под мойками и не устанавливать по одной оси в стенах между разными квартирами.

Привязку труб в монолитных перекрытиях см. черт. КЖ.

Монтаж электрооборудования ванных выполнить в соответствии с ГОСТ Р 50571.7.701-2013.

59 / 17 - ЭОМ					
23-этажный 2-х секционный многоквартирный жилой дом №14 (по генплану). Жилищный комплекс "Анжуриновский парк" в д. Анжуриновка Кстовского района Нижегородской области. Заказчик: ООО "КМ Анжуриновка"					
Изм.	Кол.уч.	Лист	№ док.	Подпись	Дата
Разработал	Карпеготова	04/			
Проверил	Зуй	3/20			
Н.контр.	Зуй	3/20			
Электроборудование. План 21 этажа (секция 2).				Стадия	Лист
				Р	23
				ООО ФИРМА "СС Проект"	

Согласовано:

Соловьева  
Полюшина  
Николаева

АР  
ВК  
ОВ

Взам. инв. №

Подпись и дата

Инв.№ подл.