


ДОМ №2

Фасад в осях 1-13



Устанавливаемые кондиционеры окрасить в цвет стены на которой они расположены:

	RAL 1024
	RAL 7012
	RAL 7032
	RAL 7030

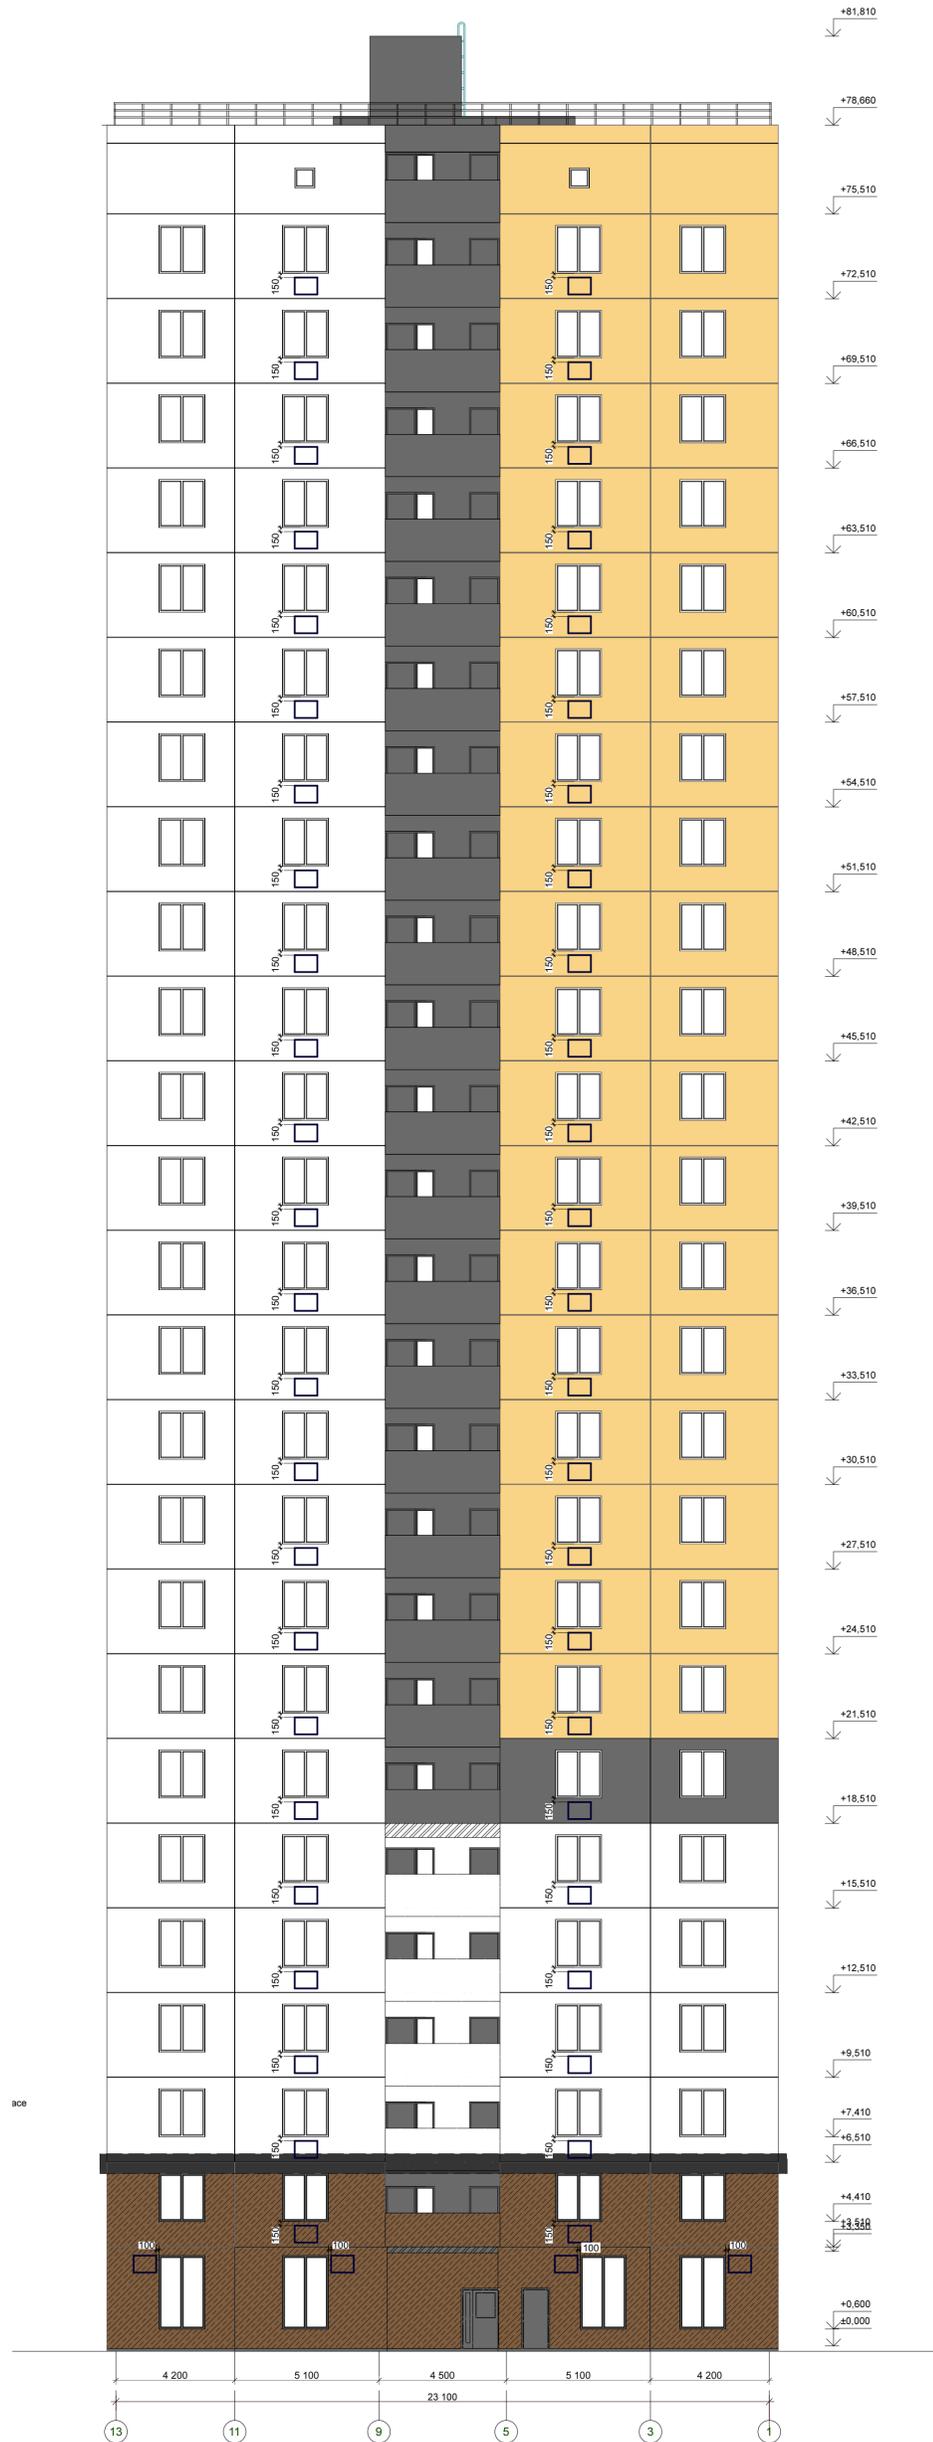


Устанавливаемые кондиционеры окрасить в цвет стены на которой они расположены:

		RAL 1024
		RAL 7012
		RAL 7032
		RAL 7030

ДОМ №2

Фасад в осях А-М

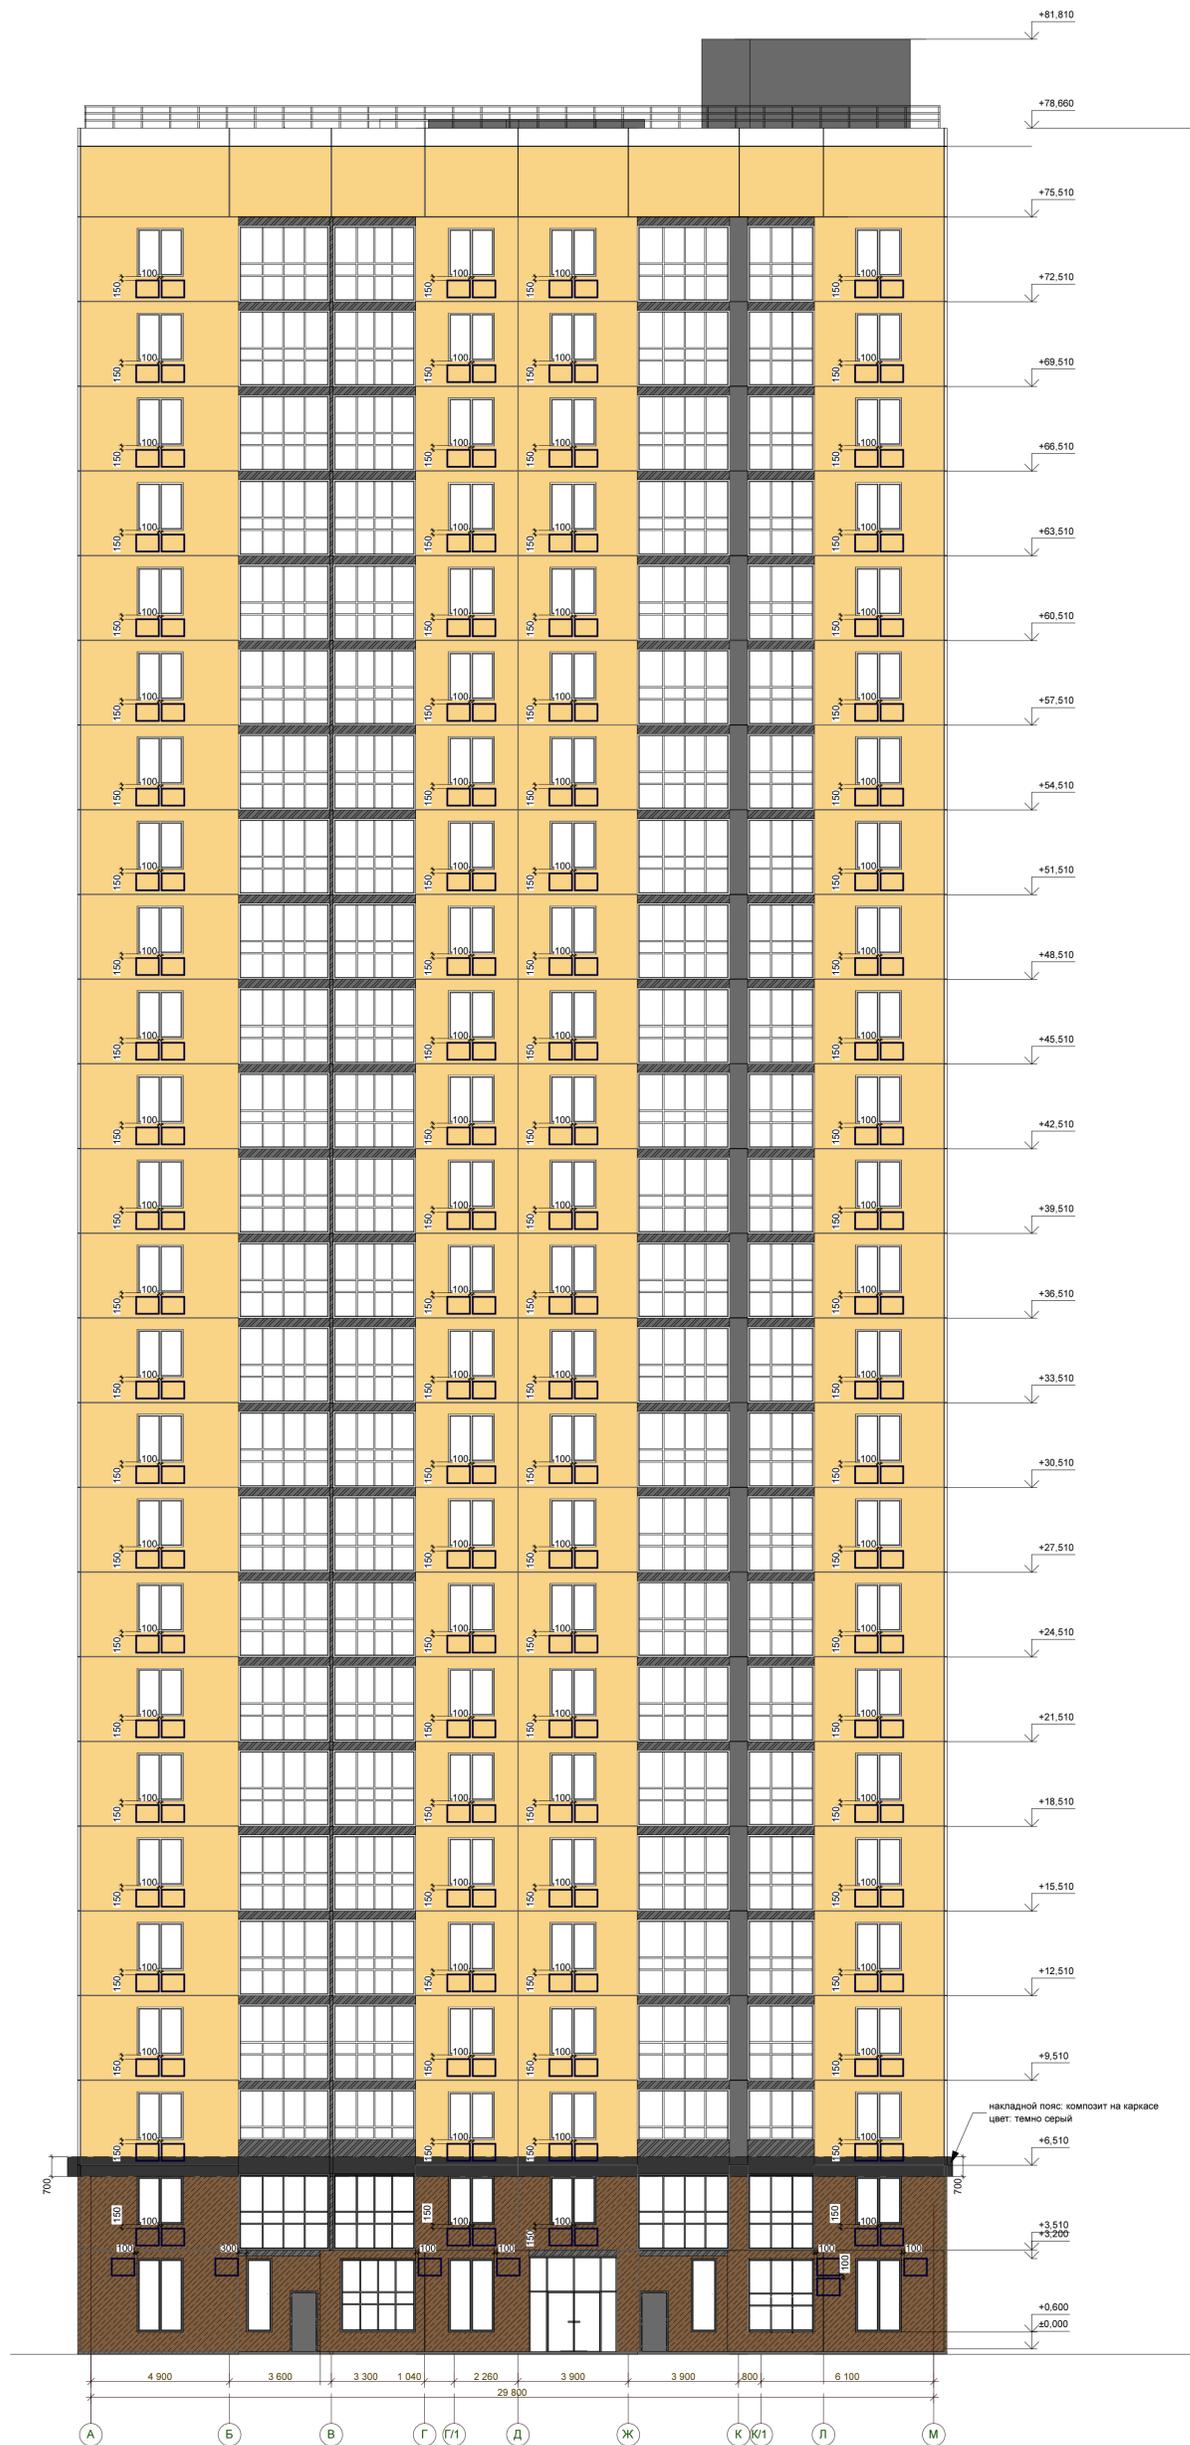


Устанавливаемые кондиционеры окрасить в цвет стены на которой они расположены:

	RAL 1024
	RAL 7012
	RAL 7032
	RAL 7030

ДОМ №2

Фасад в осях М-А

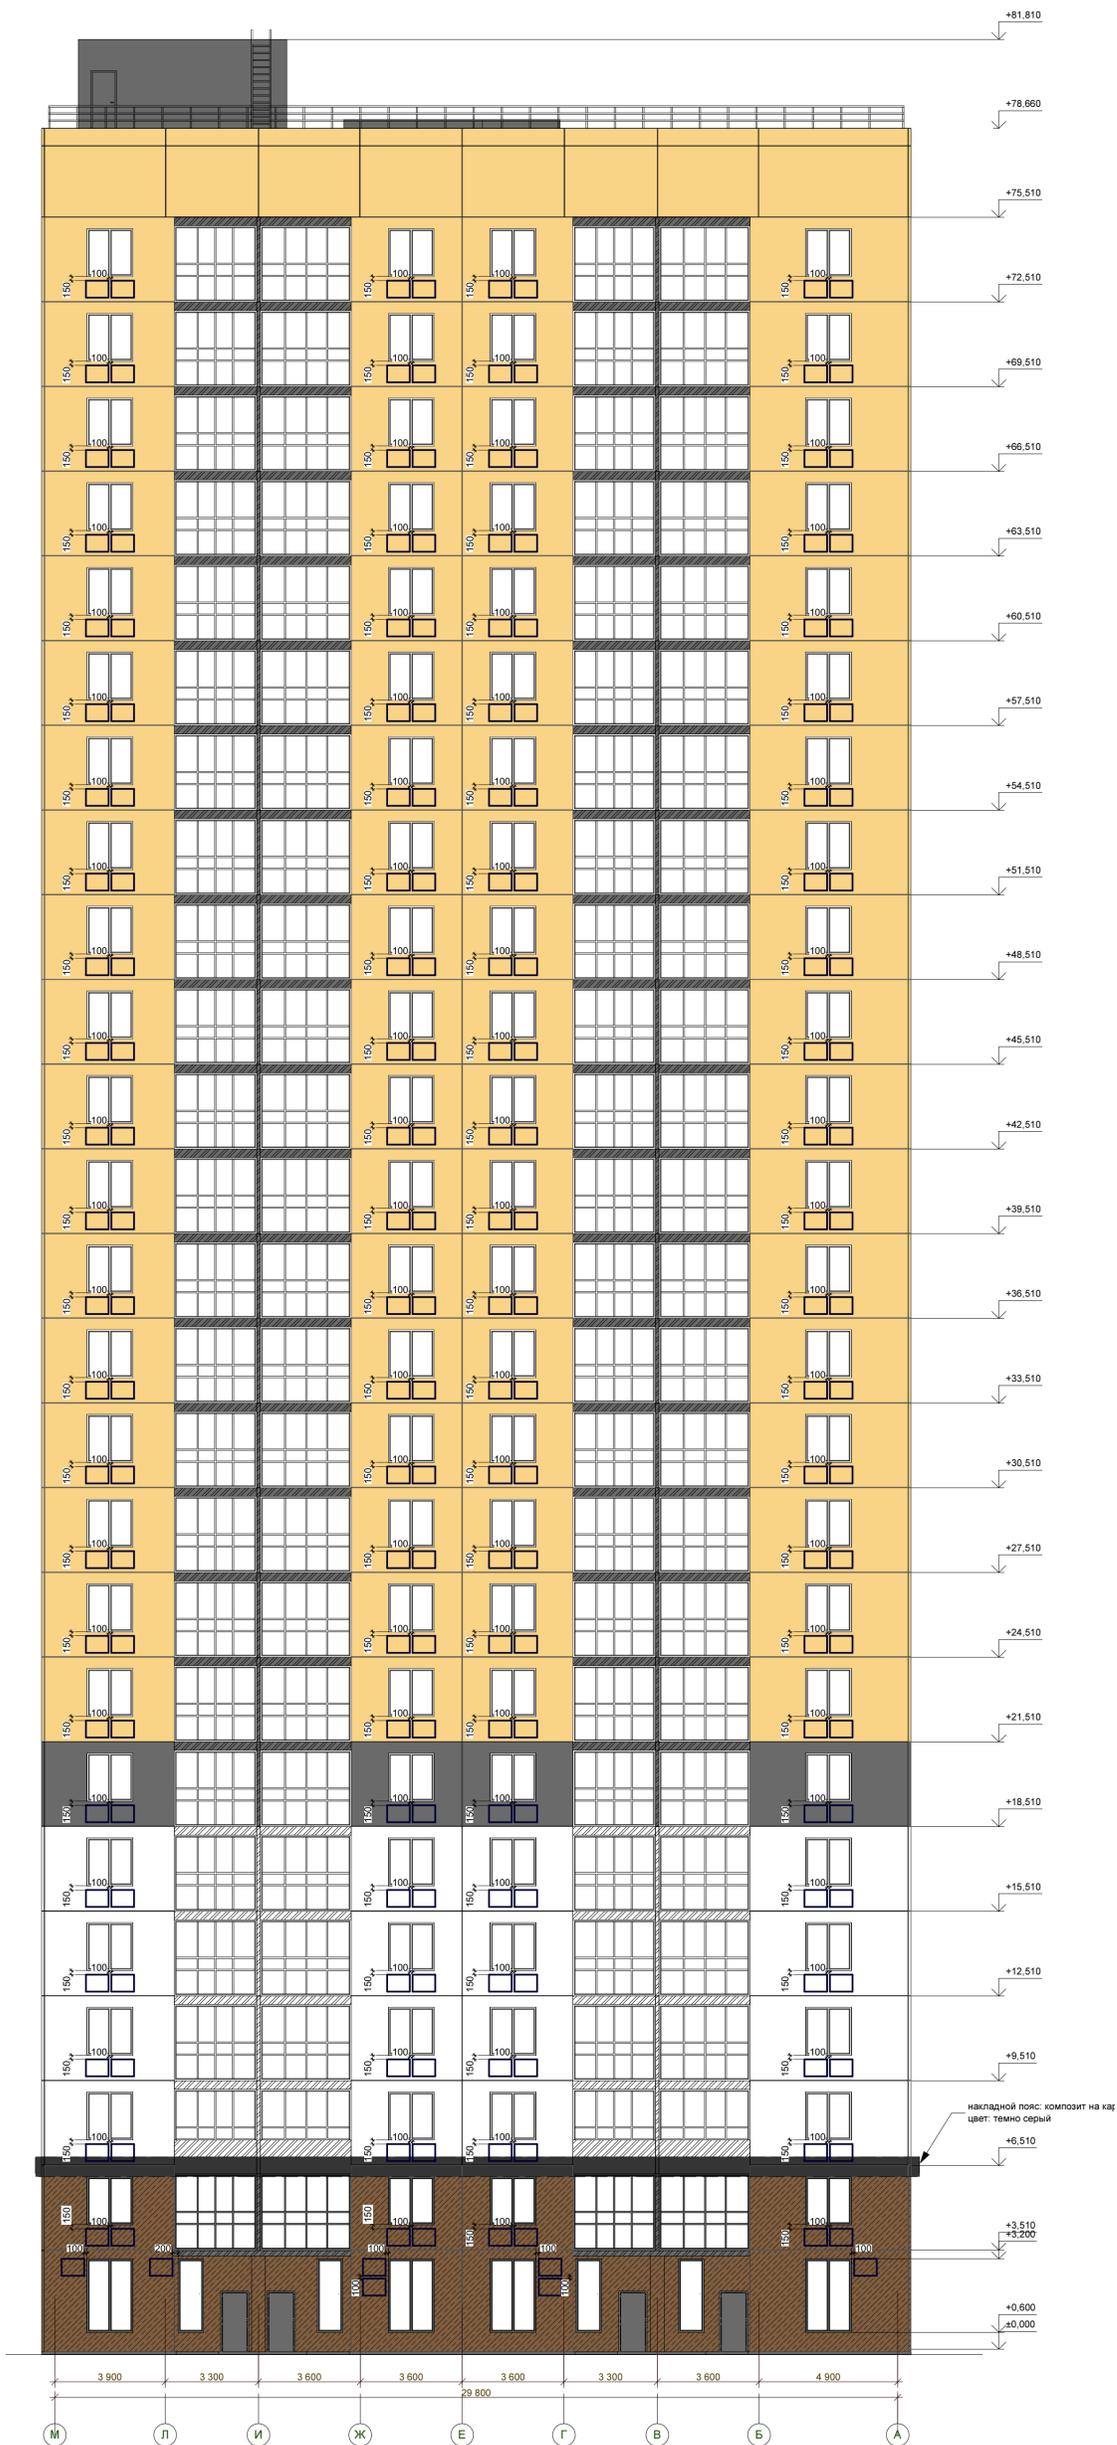

Устанавливаемые кондиционеры окрасить в цвет стены на которой они расположены:

	RAL 1024
	RAL 7012
	RAL 7032
	RAL 7030