





Устанавливаемые кондиционеры
окрасить в цвет стены
на которой они расположены:

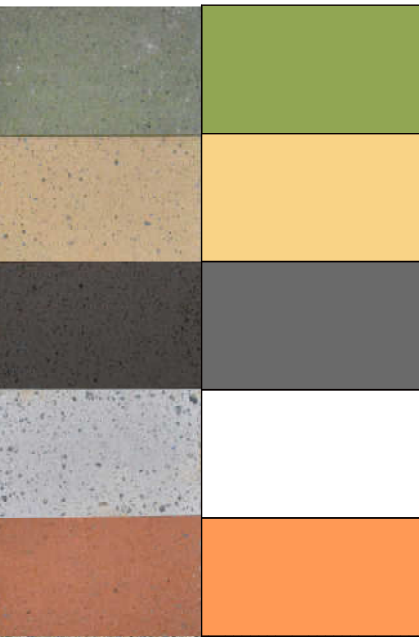

- RAL 6021
- RAL 1024
- RAL 7012
- RAL 7032
- RAL 3012



Устанавливаемые кондиционеры окрасить в цвет стены на которой они расположены:

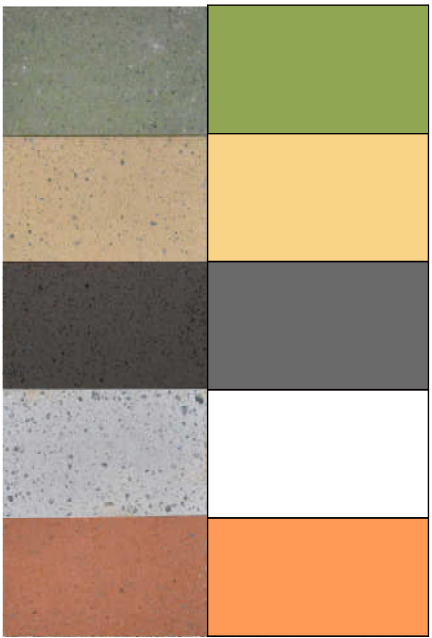

RAL 6021

RAL 1024

RAL 7012



RAL 7032

RAL 3012


ДОМ №5

Фасад в осях 1-10

Фасад в осях 10-1

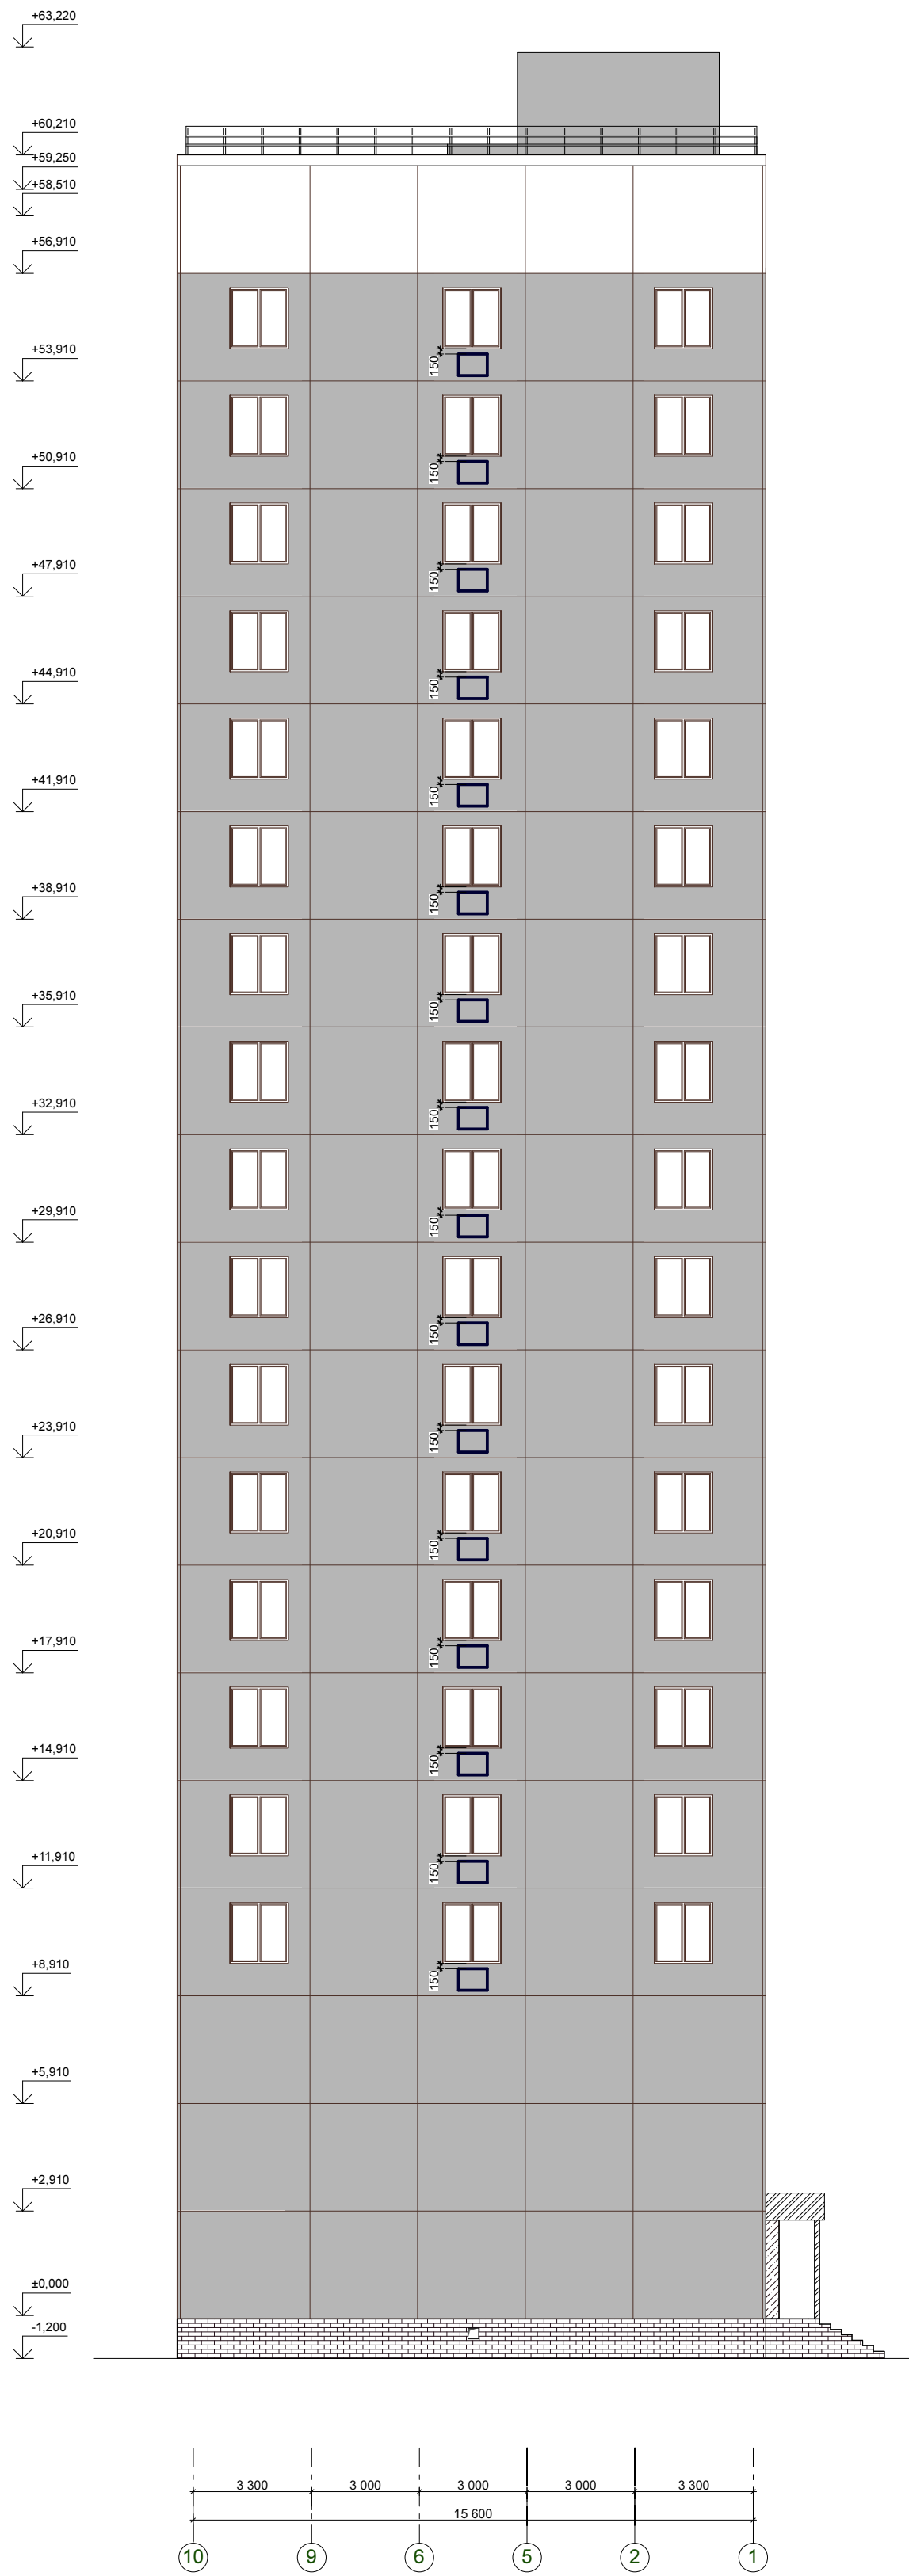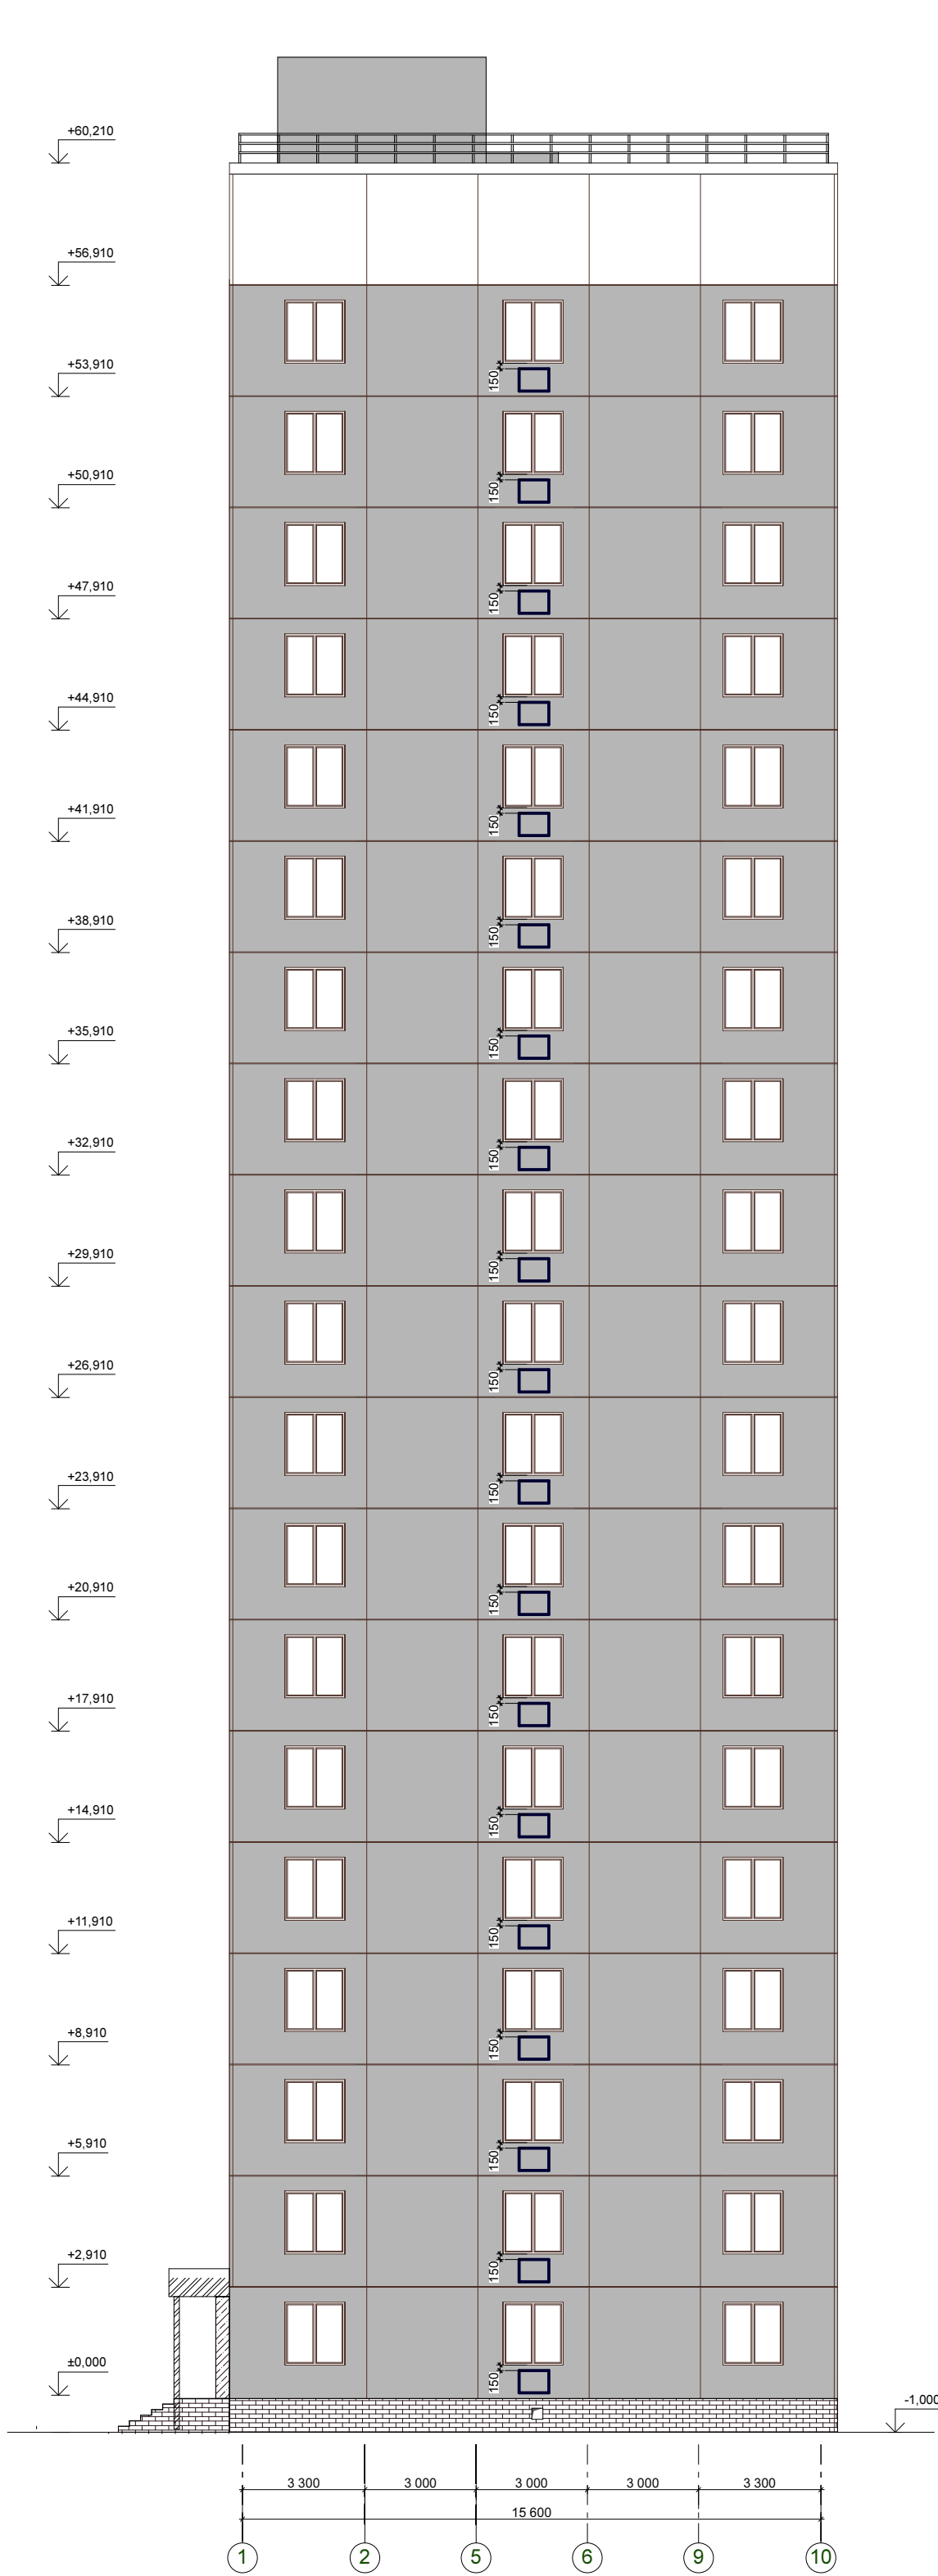

Устанавливаемые кондиционеры
окрасить в цвет стены
на которой они расположены:

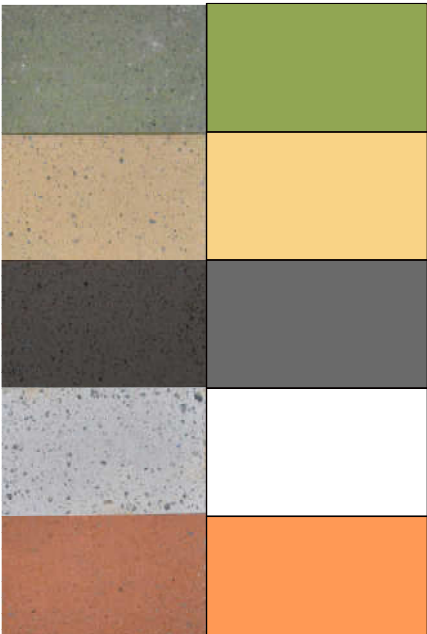

- RAL 6021
- RAL 1024
- RAL 7012
- RAL 7032
- RAL 3012