



Ведомость МОР помещений 1 этажа			Экспликация помещений офисов		
№ по плану	Наименование	Площадь	№ по плану	Наименование	Площадь
1	Тамбур	4,0	1	ОФИС №1	61,8
2	Тамбур	4,7	2	ОФИС №2	64,1
3	Лестничная площадка	7,7	3	ОФИС №3	57,0
3	Холл	32,3	4	ОФИС №4	64,5
4	Колясочная	5,5	5	ОФИС №5	98,8
5	КУИ	5,2	6	ОФИС №6	41,6
6	лифтовый холл	21,2	7	ОФИС №7	60,6
		80,6 м²	8	ОФИС №8	51,5
			9	ОФИС №9	64,5
			10	ОФИС №10	49,5
			11	Площадка в подвал	2,9
			12	Площадка в подвал	1,4
					618,2 м²

461.09/20-ОВ					
Многоквартирный жилой дом со встроенными помещениями общественного назначения №3 (по генплану), расположенный в ЖК "Анжуинский парк" в Кстовском районе Нижегородской области					
Изм.	Кол.уч.	Лист	Ндоп.	Подп.	Дата
		Соколова О.В.			06.20
Разработал	Герасимова Ю.А.				06.20
Н. контр.	Салькина Л.Г.				06.20
Жилой дом					Стадия
Вентиляция. План 1 этажа.					Лист
					Листов
					Р 22
ПРОСПЕКТ					АРХИТЕКТУРНАЯ ПРОЕКТИРОВАТЕЛЬСКАЯ МАСТЕРСКАЯ

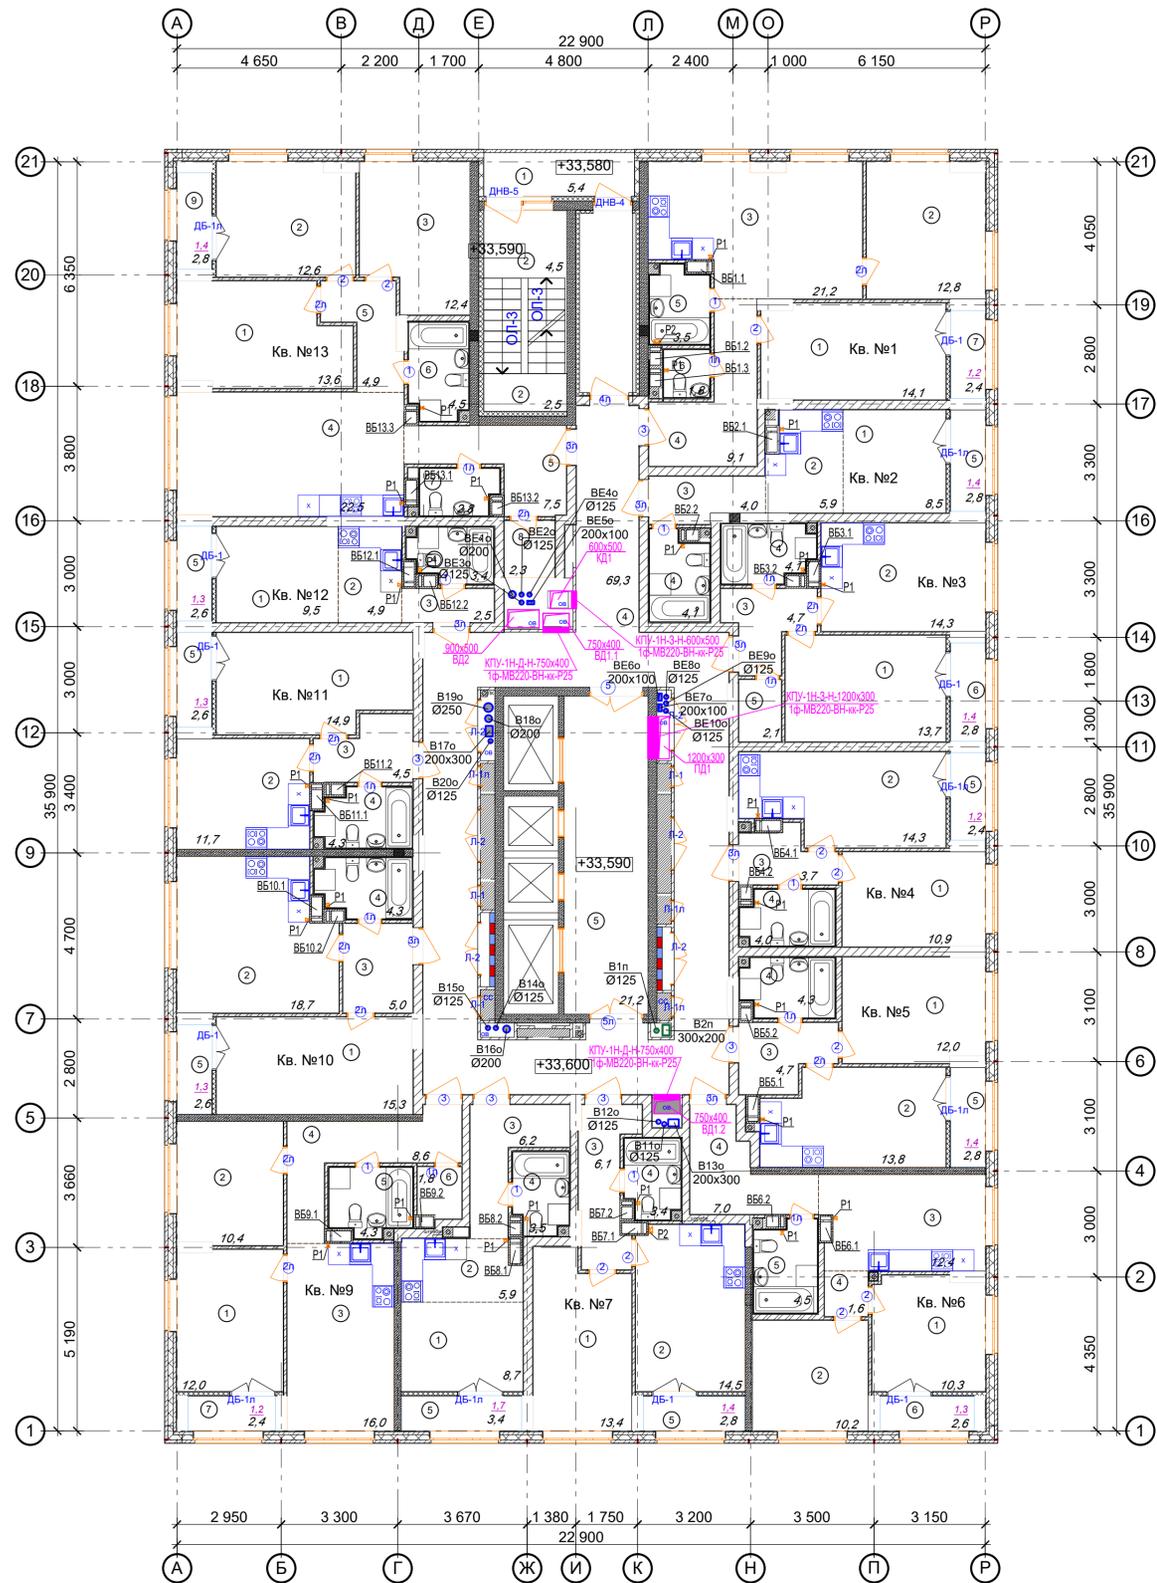

Ведомость МОП помещений 12-17 этажей			Экспликация 1-к кв. №4 12-17 этажей			Экспликация 2-к кв. №9 12-17 этажей		
№ по плану	Наименование	Площадь	№ по плану	Наименование	Площадь	№ по плану	Наименование	Площадь
1	Лоджия	5,4	1	Жилая комната	10,9	1	Жилая комната	12,0
2	лестничная площадка	2,5	2	Кухня	14,3	2	Жилая комната	10,4
3	Тамбур	8,7	3	Коридор	3,7	3	кухня	16,0
4	Коридор	69,3	4	Сс/у	4,0	4	Коридор	8,6
5	Лифтовый холл	21,2	5	Лоджия	2,4	5	Сс/у	4,3
		111,6 м ²			35,3 м ² 34,1 м ²	6	Гардероб	1,8
						7	Лоджия	2,4 1,2
								55,5 м ² 54,3 м ²
Экспликация 2-к кв. №1 12-17 этажей			Экспликация 1-к кв. №10 12-17 этажей					
№ по плану	Наименование	Площадь	№ по плану	Наименование	Площадь	№ по плану	Наименование	Площадь
1	Жилая комната	14,1	1	Жилая комната	12,0	1	Жилая комната	15,3
2	Жилая комната	12,8	2	кухня	13,8	2	Кухня	18,7
3	кухня	21,2	3	Коридор	4,7	3	Коридор	5,0
4	Коридор	9,1	4	Сс/у	4,3	4	Сс/у	4,3
5	Сс/у	3,5	5	Лоджия	2,8	5	Лоджия	2,6 1,3
6	С/у	1,8			37,6 м ² 36,2 м ²			45,9 м ² 44,6 м ²
7	Лоджия	2,4						
		64,9 м ² 63,9 м ²						
Экспликация СТУДИЯ кв. №2 12-17 этажей			Экспликация 1-к кв. №11 12-17 этажей					
№ по плану	Наименование	Площадь	№ по плану	Наименование	Площадь	№ по плану	Наименование	Площадь
1	Жилая комната	8,5	1	Жилая комната	10,3	1	Жилая комната	14,9
2	Кухня-ниша	5,9	2	Жилая комната	10,2	2	кухня	11,7
3	Коридор	4,0	3	Кухня	12,4	3	Коридор	4,5
4	Сс/у	4,1	4	Коридор	8,6	4	Сс/у	4,3
5	Лоджия	2,8	5	Сс/у	4,5	5	Лоджия	2,6 1,3
		25,3 м ² 23,9 м ²			48,6 м ² 47,3 м ²			38,0 м ² 36,7 м ²
Экспликация 1-к кв. №3 12-17 этажей			Экспликация СТУДИЯ кв. №12 12-17 этажей					
№ по плану	Наименование	Площадь	№ по плану	Наименование	Площадь	№ по плану	Наименование	Площадь
1	Жилая комната	13,7	1	Жилая комната	13,4	1	Жилая комната	9,5
2	кухня	14,3	2	кухня	14,5	2	Кухня-ниша	4,9
3	Коридор	4,7	3	Коридор	6,1	3	Коридор	2,5
4	Сс/у	4,1	4	Сс/у	3,4	4	Сс/у	3,4
5	Лоджия	2,8	5	Лоджия	2,8	5	Лоджия	2,6 1,3
		41,7 м ² 40,3 м ²			40,2 м ² 38,8 м ²			22,9 м ² 21,6 м ²
Экспликация СТУДИЯ кв. №8 12-17 этажей			Экспликация 3-к кв. №13 12-17 этажей					
№ по плану	Наименование	Площадь	№ по плану	Наименование	Площадь	№ по плану	Наименование	Площадь
1	Жилая комната	2,1	1	Жилая комната	8,7	1	Жилая комната	13,6
2	Лоджия	2,8	2	Кухня-ниша	5,9	2	Жилая комната	12,6
		41,7 м ² 40,3 м ²			27,7 м ² 26,1 м ²	3	Жилая комната	12,4
						4	кухня	22,5
						5	Коридор	12,4
						6	Сс/у	4,5
						7	С/у	2,8
						8	Гардероб	2,3
						9	Лоджия	2,8 1,4
								85,9 м ² 84,5 м ²
								Общая площадь квартир (без учета лоджий) 534,8 м ²
								Общая площадь квартир с учетом лоджий 569,8 м ²
								Общая площадь квартир с учетом лоджий с коэф. 0,5 552,3 м ²

				461.09/20-ОВ		
2	Зам.		03.22	Многоквартирный жилой дом со встроенными помещениями общественного назначения №3 (по генплану), расположенный в ЖК "Анудинский парк" в Истринском районе Московской области		
1	Изм.		01.22			
Изм.	Коп.	Лист	№ док.	Подпись	Дата	
ГИП	Соколова О.В.		09.20			
Разработал	Герасимова Ю.А.		09.20	Жилой дом		Страницы: Р 25
Н. контр.	Салькина Л.Г.		09.20	Вентиляция. План 12-17 этажей		ПРОСПЕКТ

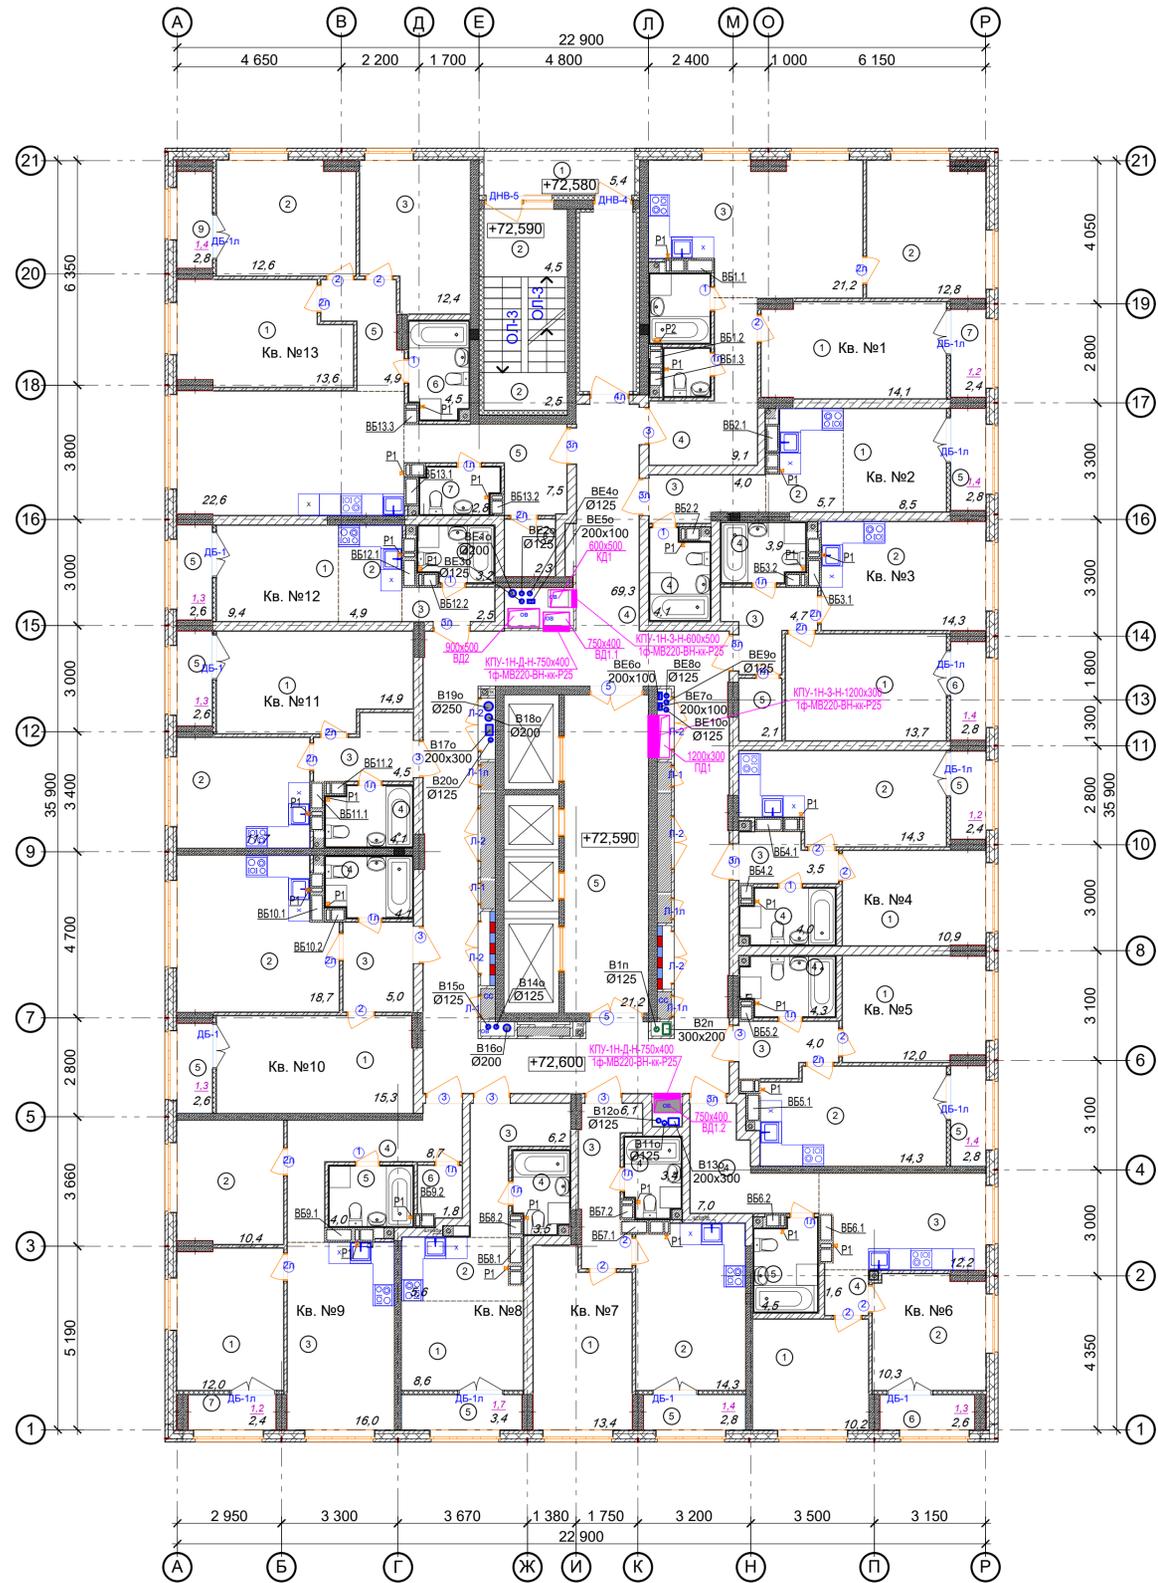

Ведомость МОП помещений 18-24, 25 этажей			Экспликация 1-к кв. №4 18-24, 25 этажей			Экспликация 2-к кв. №9 18-24, 25 этажей		
№ по плану	Наименование	Площадь	№ по плану	Наименование	Площадь	№ по плану	Наименование	Площадь
1	Лоджия	5,4	1	Жилая комната	10,9	1	Жилая комната	12,0
2	Лестничная площадка	7,0	2	Кухня	14,3	2	Жилая комната	10,4
3	Тамбур	8,7	3	Коридор	3,5	3	Кухня	16,0
4	Коридор	69,3	4	Сс/у	4,0	4	Коридор	8,7
5	Лифтовый холл	21,2	5	Лоджия	2,4	5	Сс/у	4,0
		111,6 м ²			35,1 м ²	6	Гардероб	1,8
					33,9 м ²			

Экспликация 1-к кв. №5 18-24, 25 этажей			Экспликация 1-к кв. №10 18-24, 25 этажей		
№ по плану	Наименование	Площадь	№ по плану	Наименование	Площадь
7	Лоджия	2,4	1	Жилая комната	12,0
		55,3 м ²	2	Кухня	14,3
		1,2	3	Коридор	4,0
			4	Сс/у	4,3
			5	Лоджия	2,8
					37,4 м ²
					36,0 м ²

Экспликация 2-к кв. №1 18-24, 25 этажей			Экспликация 2-к кв. №6 18-24, 25 этажей		
№ по плану	Наименование	Площадь	№ по плану	Наименование	Площадь
1	Жилая комната	14,1	1	Жилая комната	10,2
2	Жилая комната	12,8	2	Жилая комната	10,3
3	Кухня	21,2	3	Кухня	12,2
4	Коридор	9,1	4	Коридор	8,6
5	Сс/у	3,3	5	Сс/у	4,5
6	С/у	1,8	6	Лоджия	2,6
7	Лоджия	2,4			48,4 м ²
		64,7 м ²			47,1 м ²
		63,7 м ²			


Экспликация СТУДИЯ кв. №2 18-24, 25 этажей			Экспликация 1-к кв. №7 18-24, 25 этажей		
№ по плану	Наименование	Площадь	№ по плану	Наименование	Площадь
1	Жилая комната	8,5	1	Жилая комната	13,4
2	Кухня-ниша	5,7	2	Кухня	14,3
3	Коридор	4,0	3	Коридор	6,1
4	Сс/у	4,1	4	Сс/у	3,4
5	Лоджия	2,8	5	Лоджия	2,8
		25,1 м ²			40,0 м ²
		23,7 м ²			38,6 м ²

Экспликация 1-к кв. №3 18-24, 25 этажей			Экспликация СТУДИЯ кв. №8 18-24, 25 этажей		
№ по плану	Наименование	Площадь	№ по плану	Наименование	Площадь
1	Жилая комната	13,7	1	Жилая комната	8,6
2	Кухня	14,3	2	Кухня-ниша	5,6
3	Коридор	4,7	3	Коридор	6,2
4	Сс/у	3,9	4	Сс/у	3,5
5	Лоджия	2,8	5	Лоджия	3,4
		41,5 м ²			27,3 м ²
		40,1 м ²			25,7 м ²

Экспликация 3-к кв. №13 18-24, 25 этажей		
№ по плану	Наименование	Площадь
1	Жилая комната	9,4
2	Кухня-ниша	4,9
3	Коридор	2,5
4	Лоджия	2,6
5	Лоджия	19,4 м ²
		18,1 м ²
		66,6 м ²
		1,4
		87,8 м ²

Общая площадь квартир (без учета лоджий)	520,2 м ²
Общая площадь квартир с учетом лоджий	567,2 м ²
Общая площадь квартир с учетом лоджий с коэф. 0,5	537,8 м ²

461.09/20-ОВ			
2	Зам.	03.22	Многоквартирный жилой дом со встроенными помещениями общественного назначения №3 (по генплану), расположенный в ЖК "Анудиново" л/ж в Кстовском районе Нижегородской области
1	Изм.	01.22	
Изм.	Коп.	Лист	№ док.
ГИП	Соколова О.В.	09.20	
Разработал	Грасимова Ю.А.	09.20	
Н. контр.	Сальпина Л.Г.	09.20	
Жилой дом			Страницы: Р / 26
Вентиляция. План 18-22 этажей			ПРОСПЕКТ

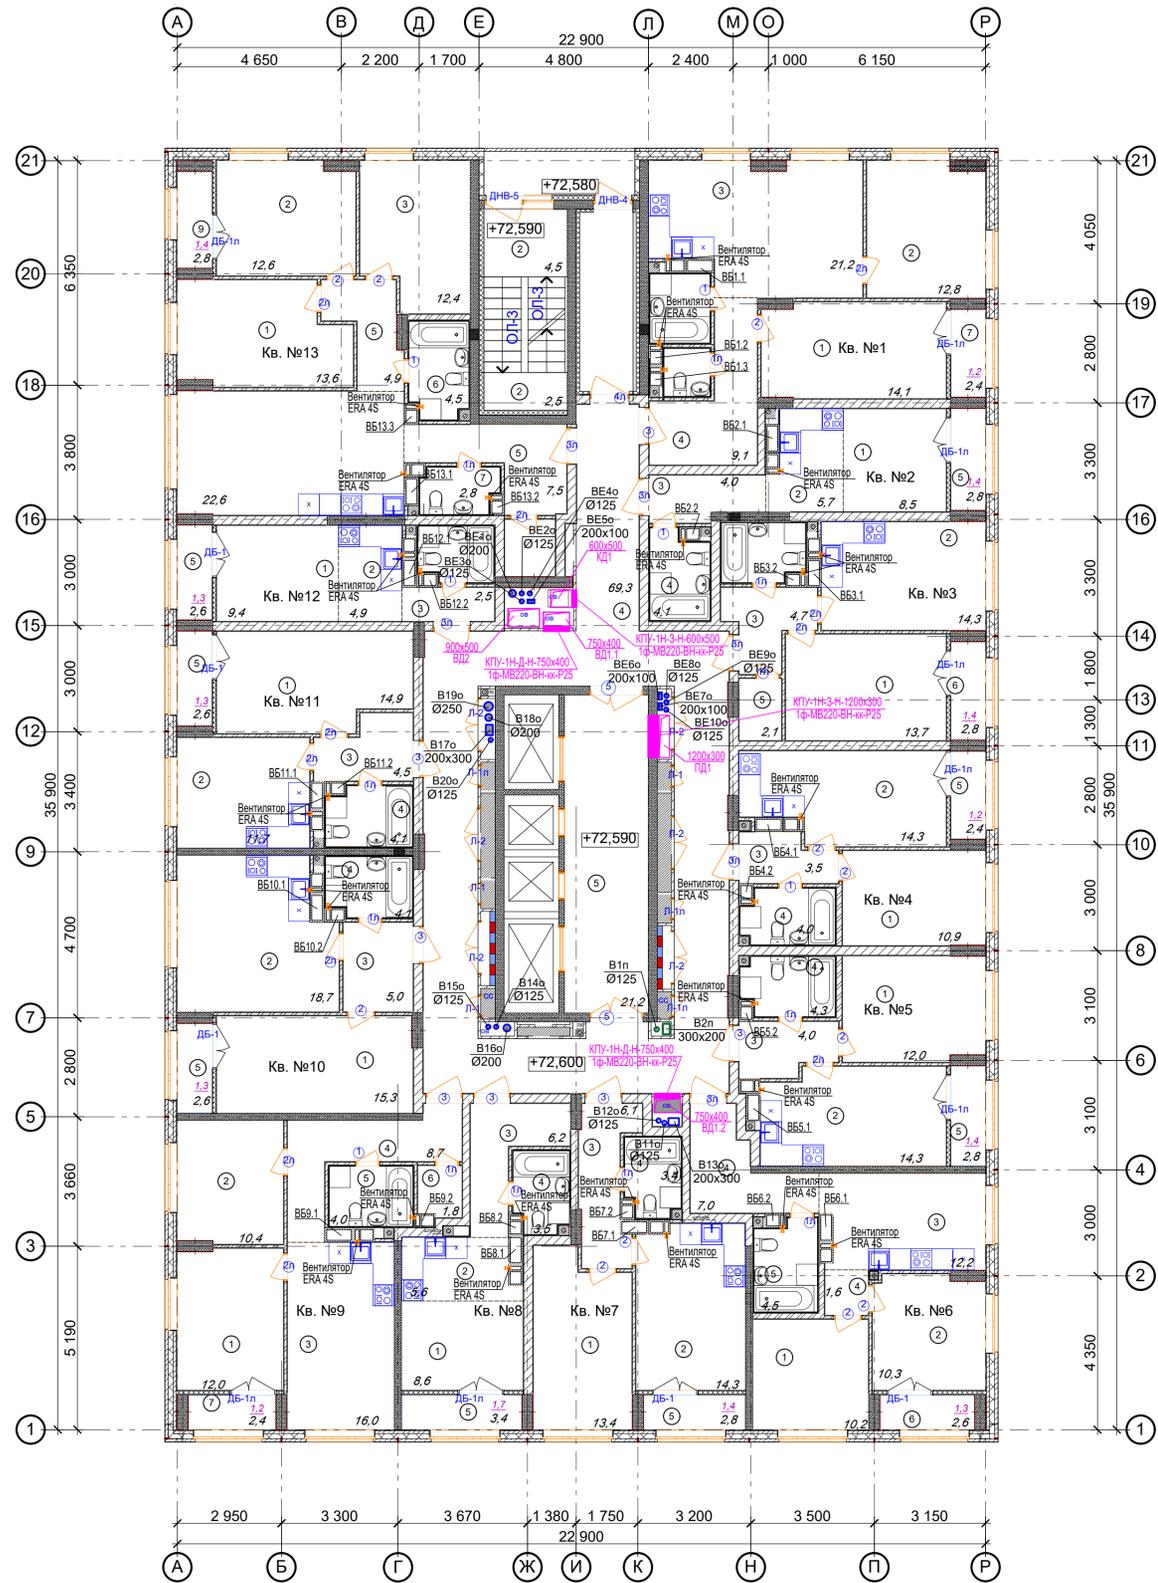

Ведомость МОП помещений 18-24, 25 этажей			Экспликация 1-к кв. №4 18-24, 25 этажей			Экспликация 2-к кв. №9 18-24, 25 этажей		
№ по плану	Наименование	Площадь	№ по плану	Наименование	Площадь	№ по плану	Наименование	Площадь
1	Лоджия	5,4	1	Жилая комната	10,9	1	Жилая комната	12,0
2	Лестничная площадка	7,0	2	Кухня	14,3	2	Жилая комната	10,4
3	Тамбур	8,7	3	Коридор	3,5	3	Кухня	16,0
4	Коридор	69,3	4	Сс/у	4,0	4	Коридор	8,7
5	Лифтовый холл	21,2	5	Лоджия	2,4	5	Сс/у	4,0
		111,6 м ²			35,1 м ²	6	Гардероб	1,8

Экспликация 1-к кв. №5 18-24, 25 этажей			Экспликация 1-к кв. №10 18-24, 25 этажей		
№ по плану	Наименование	Площадь	№ по плану	Наименование	Площадь
7	Лоджия	2,4	1	Жилая комната	12,0
		55,3 м ²	2	Кухня	14,3
		1,2	3	Коридор	4,0
		1,2	4	Сс/у	4,3
		1,2	5	Лоджия	2,8
		1,2	6	Гардероб	1,8

Экспликация 2-к кв. №1 18-24, 25 этажей			Экспликация 2-к кв. №6 18-24, 25 этажей		
№ по плану	Наименование	Площадь	№ по плану	Наименование	Площадь
1	Жилая комната	14,1	1	Жилая комната	10,2
2	Жилая комната	12,8	2	Жилая комната	10,3
3	Кухня	21,2	3	Кухня	12,2
4	Коридор	9,1	4	Коридор	8,6
5	Сс/у	3,3	5	Сс/у	4,5
6	С/у	1,8	6	Лоджия	2,6
7	Лоджия	2,4	7	Лоджия	2,6
		64,7 м ²			41,6 м ²
		1,2			1,3
		1,2			1,3


Экспликация СТУДИЯ кв. №2 18-24, 25 этажей			Экспликация 1-к кв. №7 18-24, 25 этажей		
№ по плану	Наименование	Площадь	№ по плану	Наименование	Площадь
1	Жилая комната	8,5	1	Жилая комната	13,4
2	Кухня-ниша	5,7	2	Кухня	14,3
3	Коридор	4,0	3	Коридор	6,1
4	Сс/у	4,1	4	Сс/у	3,4
5	Лоджия	2,8	5	Лоджия	2,8
		25,1 м ²			19,4 м ²
		1,4			1,3
		1,4			1,3

Экспликация 1-к кв. №3 18-24, 25 этажей			Экспликация СТУДИЯ кв. №12 18-24, 25 этажей		
№ по плану	Наименование	Площадь	№ по плану	Наименование	Площадь
1	Жилая комната	13,7	1	Жилая комната	9,4
2	Кухня	14,3	2	Кухня-ниша	4,9
3	Коридор	4,7	3	Коридор	2,5
4	Сс/у	3,9	4	Сс/у	2,6
5	Лоджия	2,8	5	Лоджия	2,6
		40,0 м ²			19,4 м ²
		1,4			1,3
		1,4			1,3

Экспликация 1-к кв. №8 18-24, 25 этажей			Экспликация 3-к кв. №13 18-24, 25 этажей		
№ по плану	Наименование	Площадь	№ по плану	Наименование	Площадь
1	Жилая комната	8,6	1	Жилая комната	13,6
2	Кухня-ниша	5,6	2	Жилая комната	12,6
3	Коридор	6,2	3	Жилая комната	12,4
4	Сс/у	3,5	4	Сс/у	3,2
5	Лоджия	3,4	5	Коридор	12,4
		27,3 м ²	6	Сс/у	4,5
		1,4	7	С/у	2,8
		1,4	8	Гардероб	2,3
		1,4	9	Лоджия	2,8
		1,4			66,6 м ²

Общая площадь квартир (без учета лоджий)	520,2 м ²
Общая площадь квартир с учетом лоджий	567,2 м ²
Общая площадь квартир с учетом лоджий с коэф. 0,5	537,8 м ²

461.09/20-ОВ			
2	Зам.	03.22	Многоквартирный жилой дом со встроенными помещениями общественного назначения №3 (по генплану), расположенный в ЖК "Анудиново" л/ж в Кстовском районе Нижегородской области
1	Изм.	01.22	
Изм.	Коп.	Лист	№ док.
ГИП	Соколова О.В.	09.20	
Разработал	Герасимова Ю.А.	09.20	
Н. контр.	Сальпина Л.Г.	09.20	
Жилой дом			Стация
Вентиляция. План 23,24 этажей			Лист
			Листов
			Р 27
			ПРОСПЕКТ

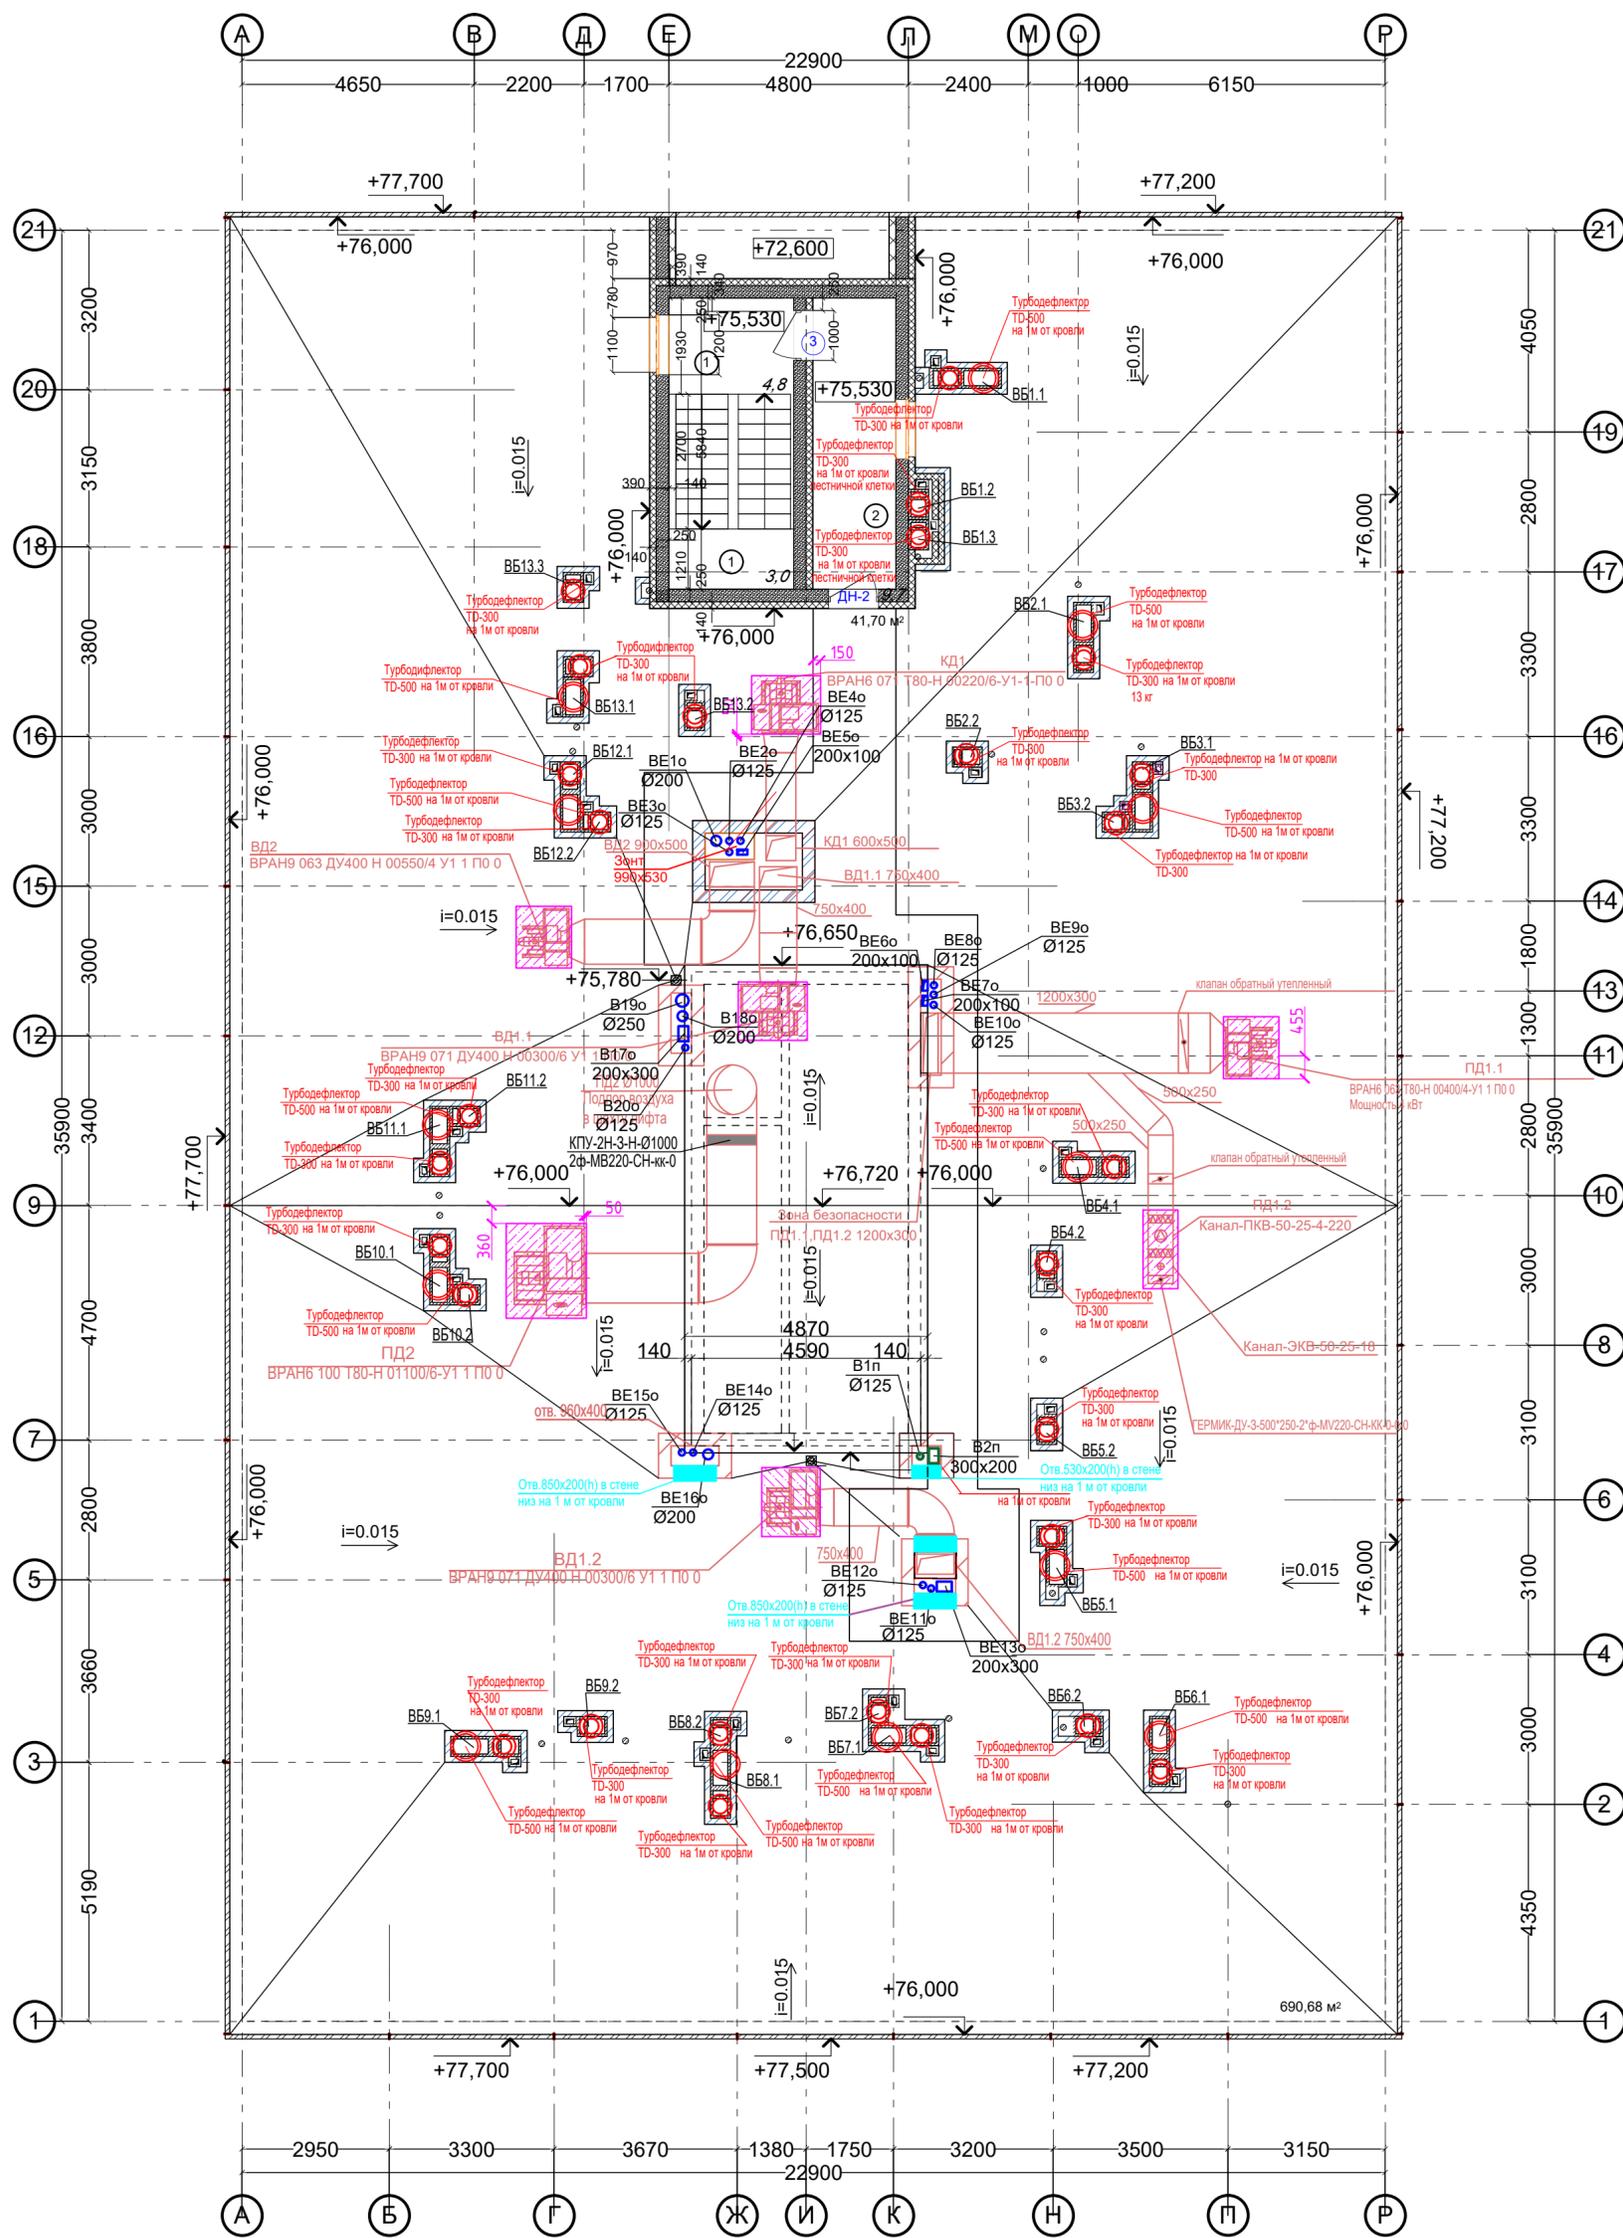

					461.09/20-ОВ		
					Многоквартирный жилой дом со встроенными помещениями общественного назначения №3 (по генплану), расположенный в ЖК "Анкудиновский парк" в Кстовском районе Нижегородской области		
2	Зам.	<i>[Signature]</i>	03.22				
Изм.	Кол.уч.	Лист	Ндоп.	Подп.	Дата		
ГИП	Соколова О.В.	<i>[Signature]</i>	06.20				Жилой дом
Разработал	Герасимова Ю.А.	<i>[Signature]</i>	06.20				Стадия Р
Н. контр	Салькина Л.Г.	<i>[Signature]</i>	06.20				Лист 29
					Вентиляция. План кровли		Листов
					ПРОСПЕКТ <small>АРХИТЕКТУРНАЯ ПРОЕКТИРОВАТЕЛЬСКАЯ МАСТЕРСКАЯ</small>		