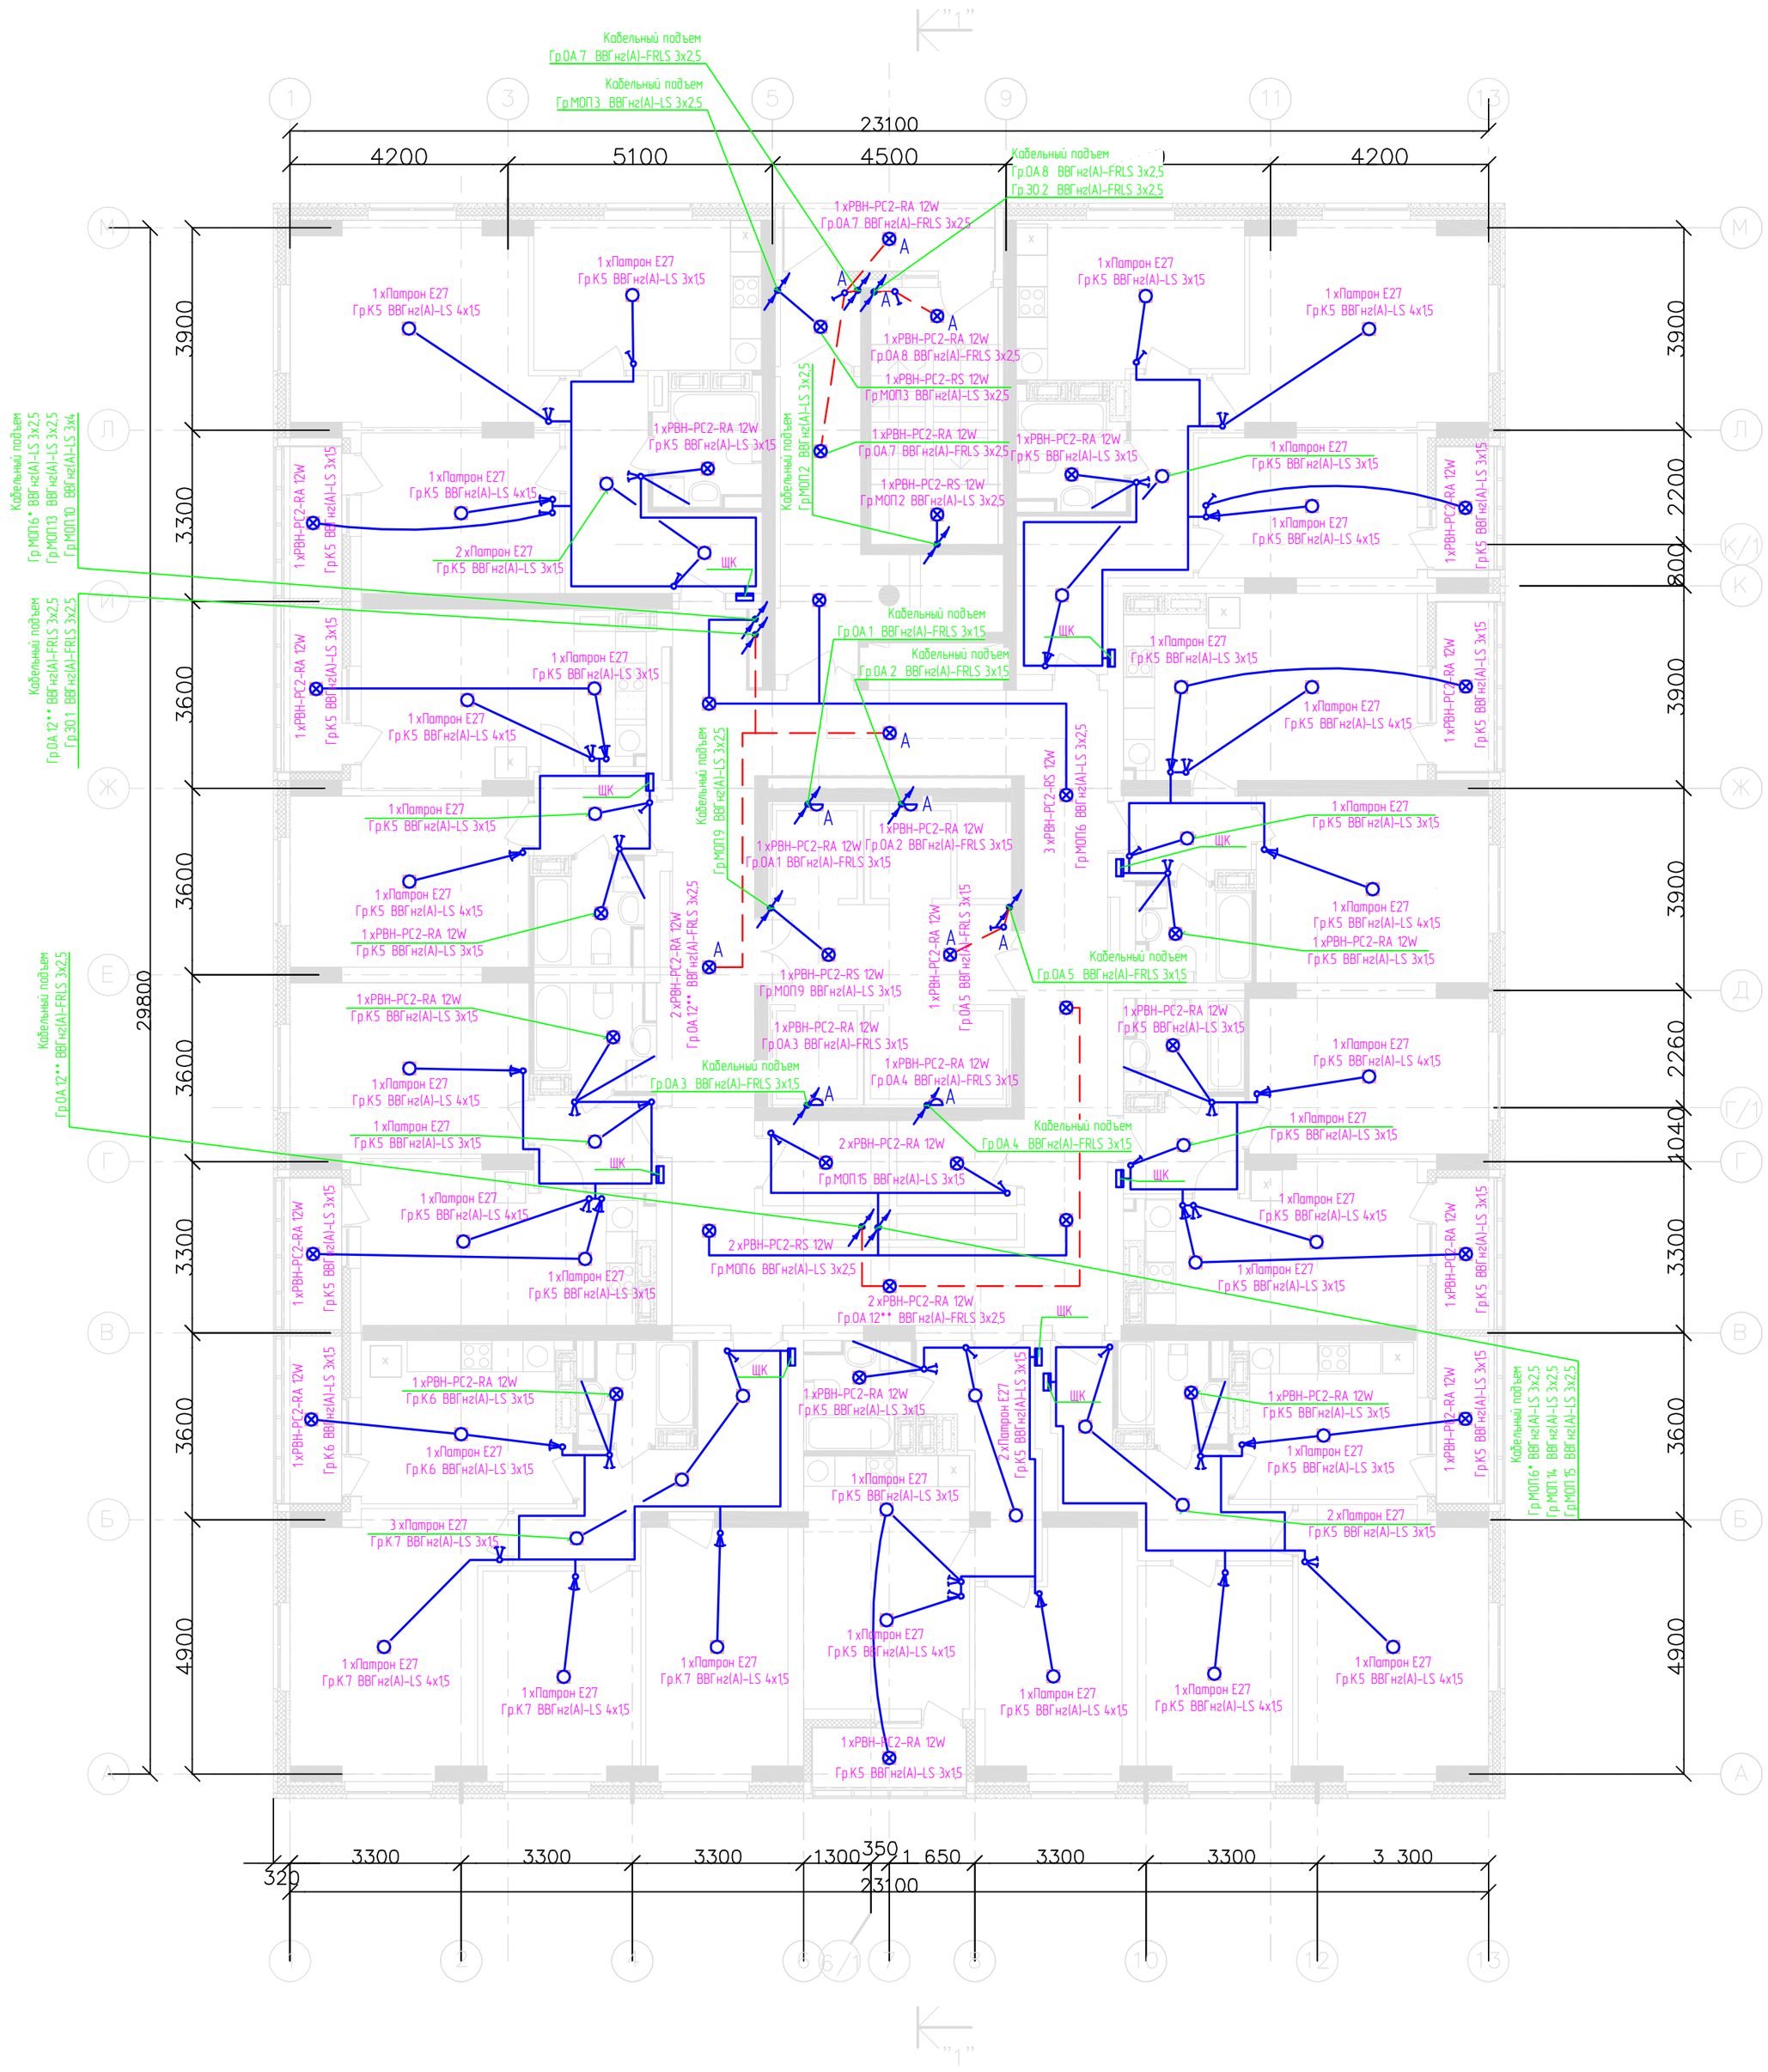

* Гр.МОП.6 – 12–16 этажи, Гр.МОП.7 – 17–21 этажи, Гр.МОП.8 – 22–25 этажи
** Гр.ОА.12 – 11–17 этажи, Гр.ОА.13 – 18–25 этажи

Согласовано

Взам.инв.№

Подп. и дата

Инв.№ Подл.

Изм.	Кол.уч.	Лист	Nдок.	Подписи	Дата
Разраб		Смирнов			29.02.16
ГИП		Лобан			29.02.16
Утв.		Сидоров			29.02.16

3015-01-ЭОМ

27-этажный 1-секционный многоквартирный ж/дом со встроенными пом. общественного назначения, техэтажом и подземной а/стоянкой, №2 (по генплану) – 1 пусковой комплекс. Жилищный комплекс "Анкудиновский парк" в д.Анкудиновка Кстовского р-на Нижегородской обл.

Внутреннее электроснабжение

Стадия	Лист	Листов
РД	37	

План сетей освещения
14 этажа

ООО "Графит-Про"
г. Нижний Новгород
2016 г.