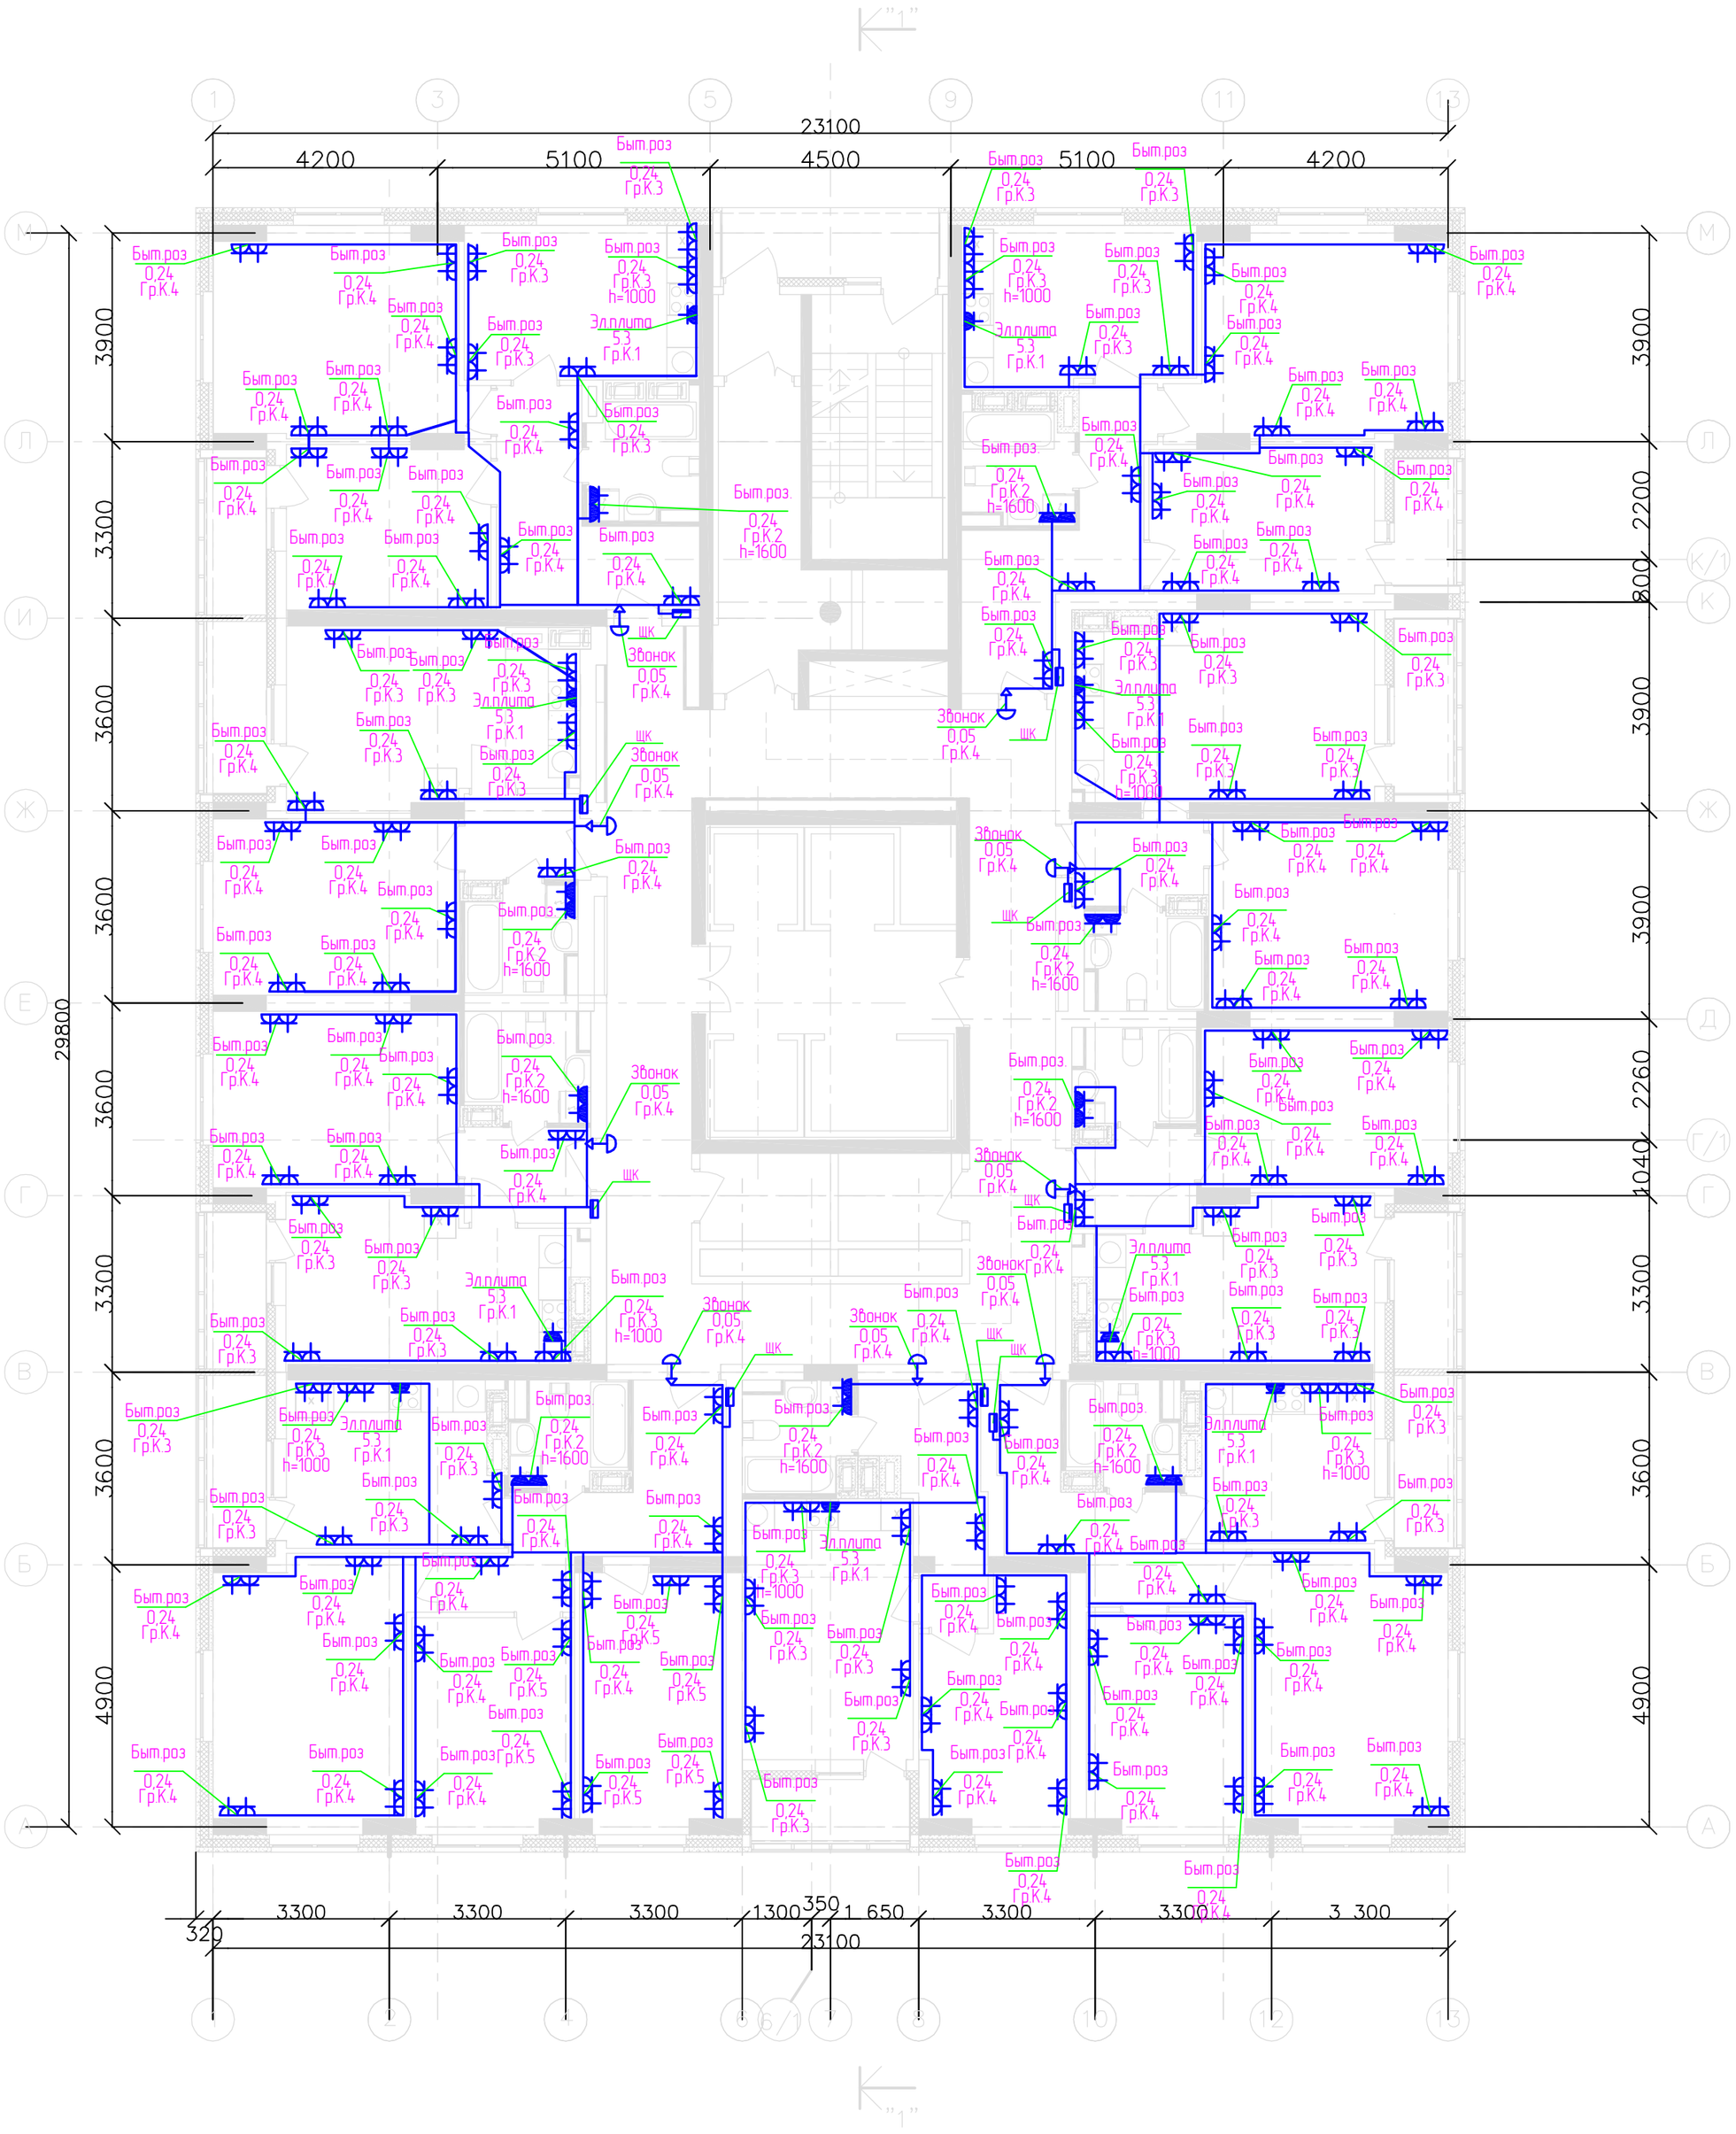

Согласовано

Взам.инв.№

Подп. и дата

Инв.№ Подл.

						3015-01-ЭОМ
						27-этажный 1-секционный многоквартирный ж/дом со встроенными пом. общественного назначения, техэтажом и подземной а/стоянкой, №2 (по генплану) - 1 пусковой комплекс. Жилищный комплекс "Анкудиновский парк" в д.Анкудиновка Кстовского р-на Нижегородской обл.
Изм.	Кол.уч.	Лист	Nдок.	Подписи	Дата	
Разраб		Смирнов			29.02.16	Внутреннее электроснабжение — Стадия: РД; Лист: 43; Листов:
ГИП		Лобан			29.02.16	
Утв.		Сидоров			29.02.16	План силовой сети 14 этажа — ООО "Графит-Про" г. Нижний Новгород 2016 г.