
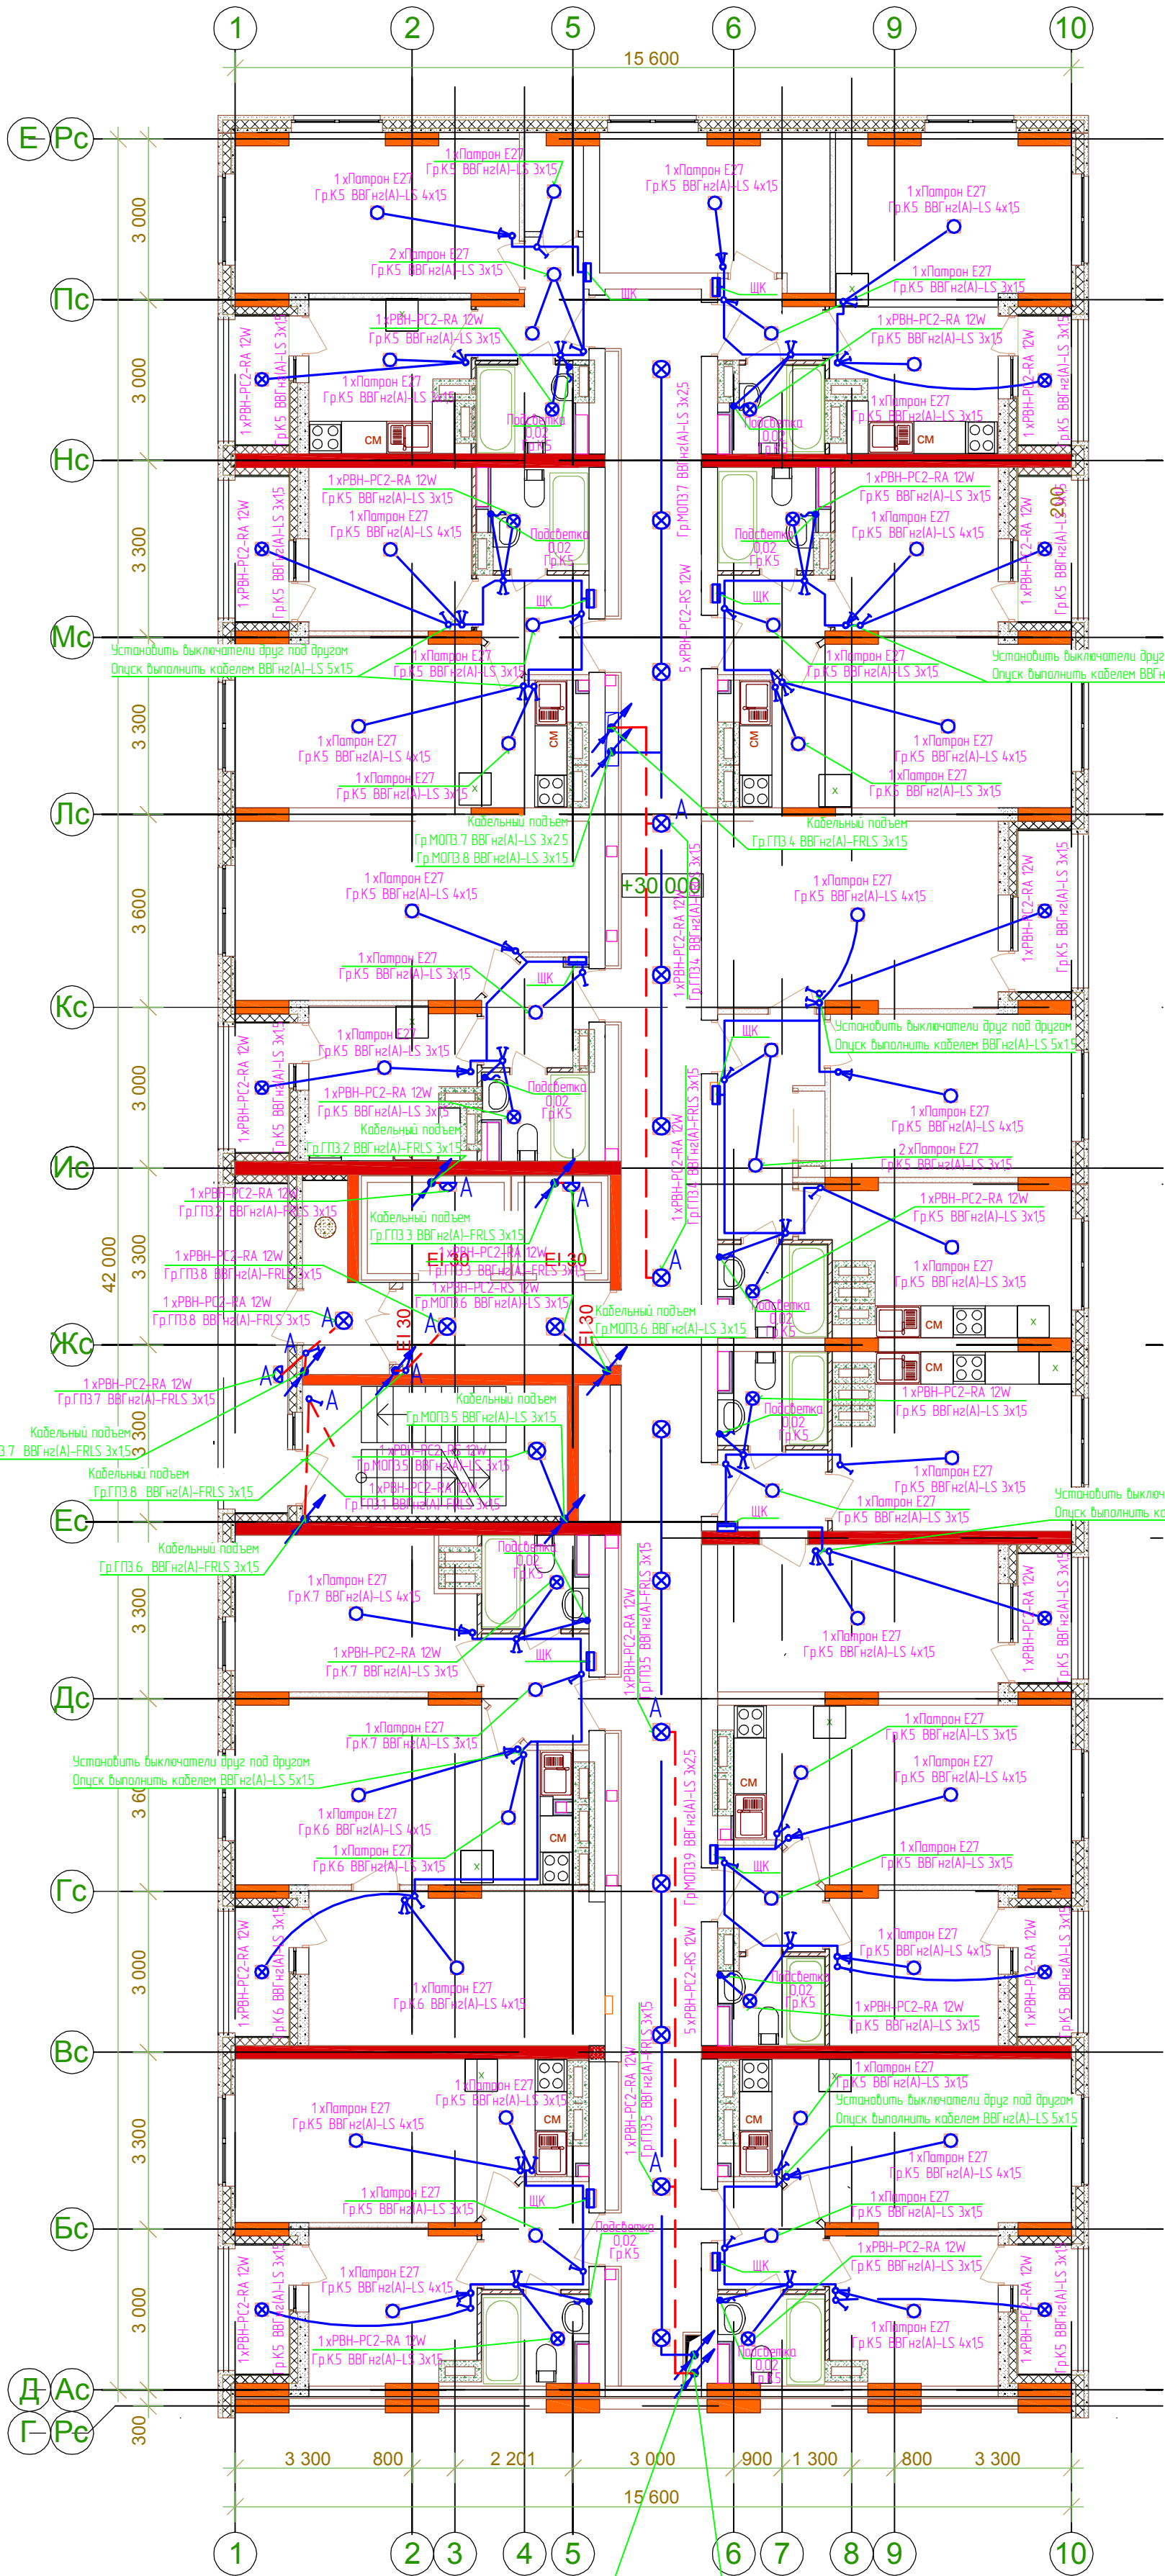


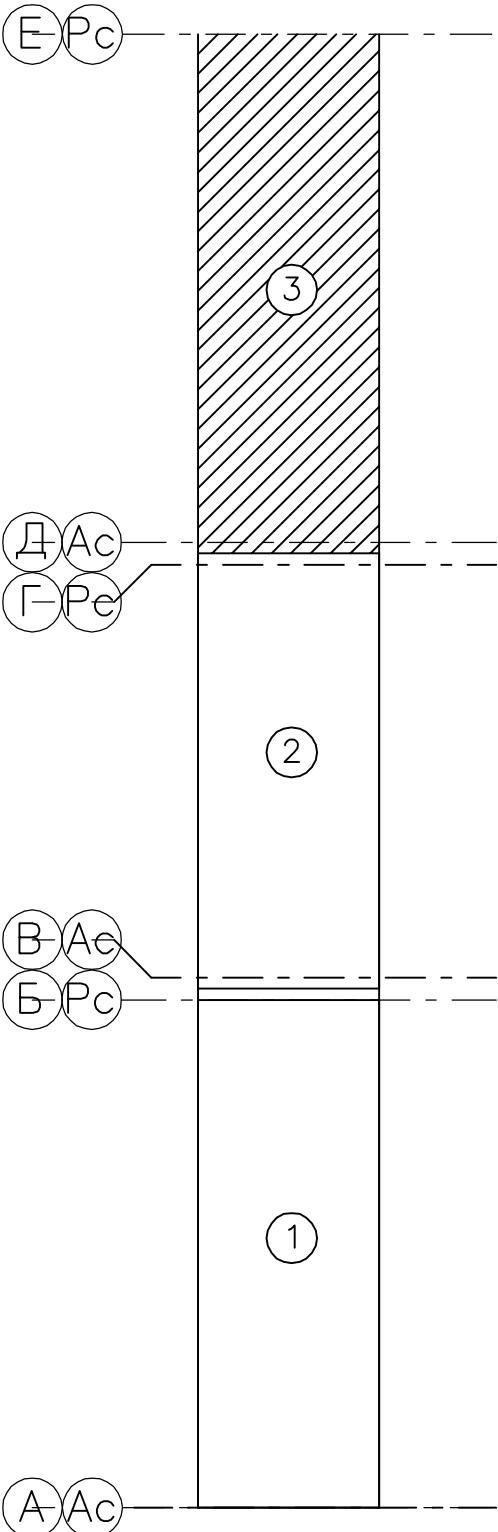

Содержание		
Имя и Фамилия	Имя	Фамилия
	Имя	Фамилия
Подп. и Дата	Подп.	Дата
	Подп.	Дата

2515-1-30М					
21-этажный 3-секционный многоквартирный ж/дом с техническим и подвешным этажами, №6 (по генплану) – 1 пусковой комплекс. Жилищный комплекс "Анжуйский парк" в Анжуйском районе Нижегородской обл.					
Изм.	Кол.изм.	Лист	Изд.	Подпись	Дата
Разработал	Смирнов				
ГИП	Лобан				
Н.контр.					
Т.контр.					
Умб.	Сидоров				
Внутреннее электроснабжение			Стая	Лист	Листов
План прокладки сетей освещения 11 этажа 3 секции.			РД	106	
			ООО "Графит-Про" г. Нижний Новгород		