


СОГЛАСОВАНО:			
АР	ОВ	ВК	
И/в. № подл.	Подпись и дата	Взам. инв. №	

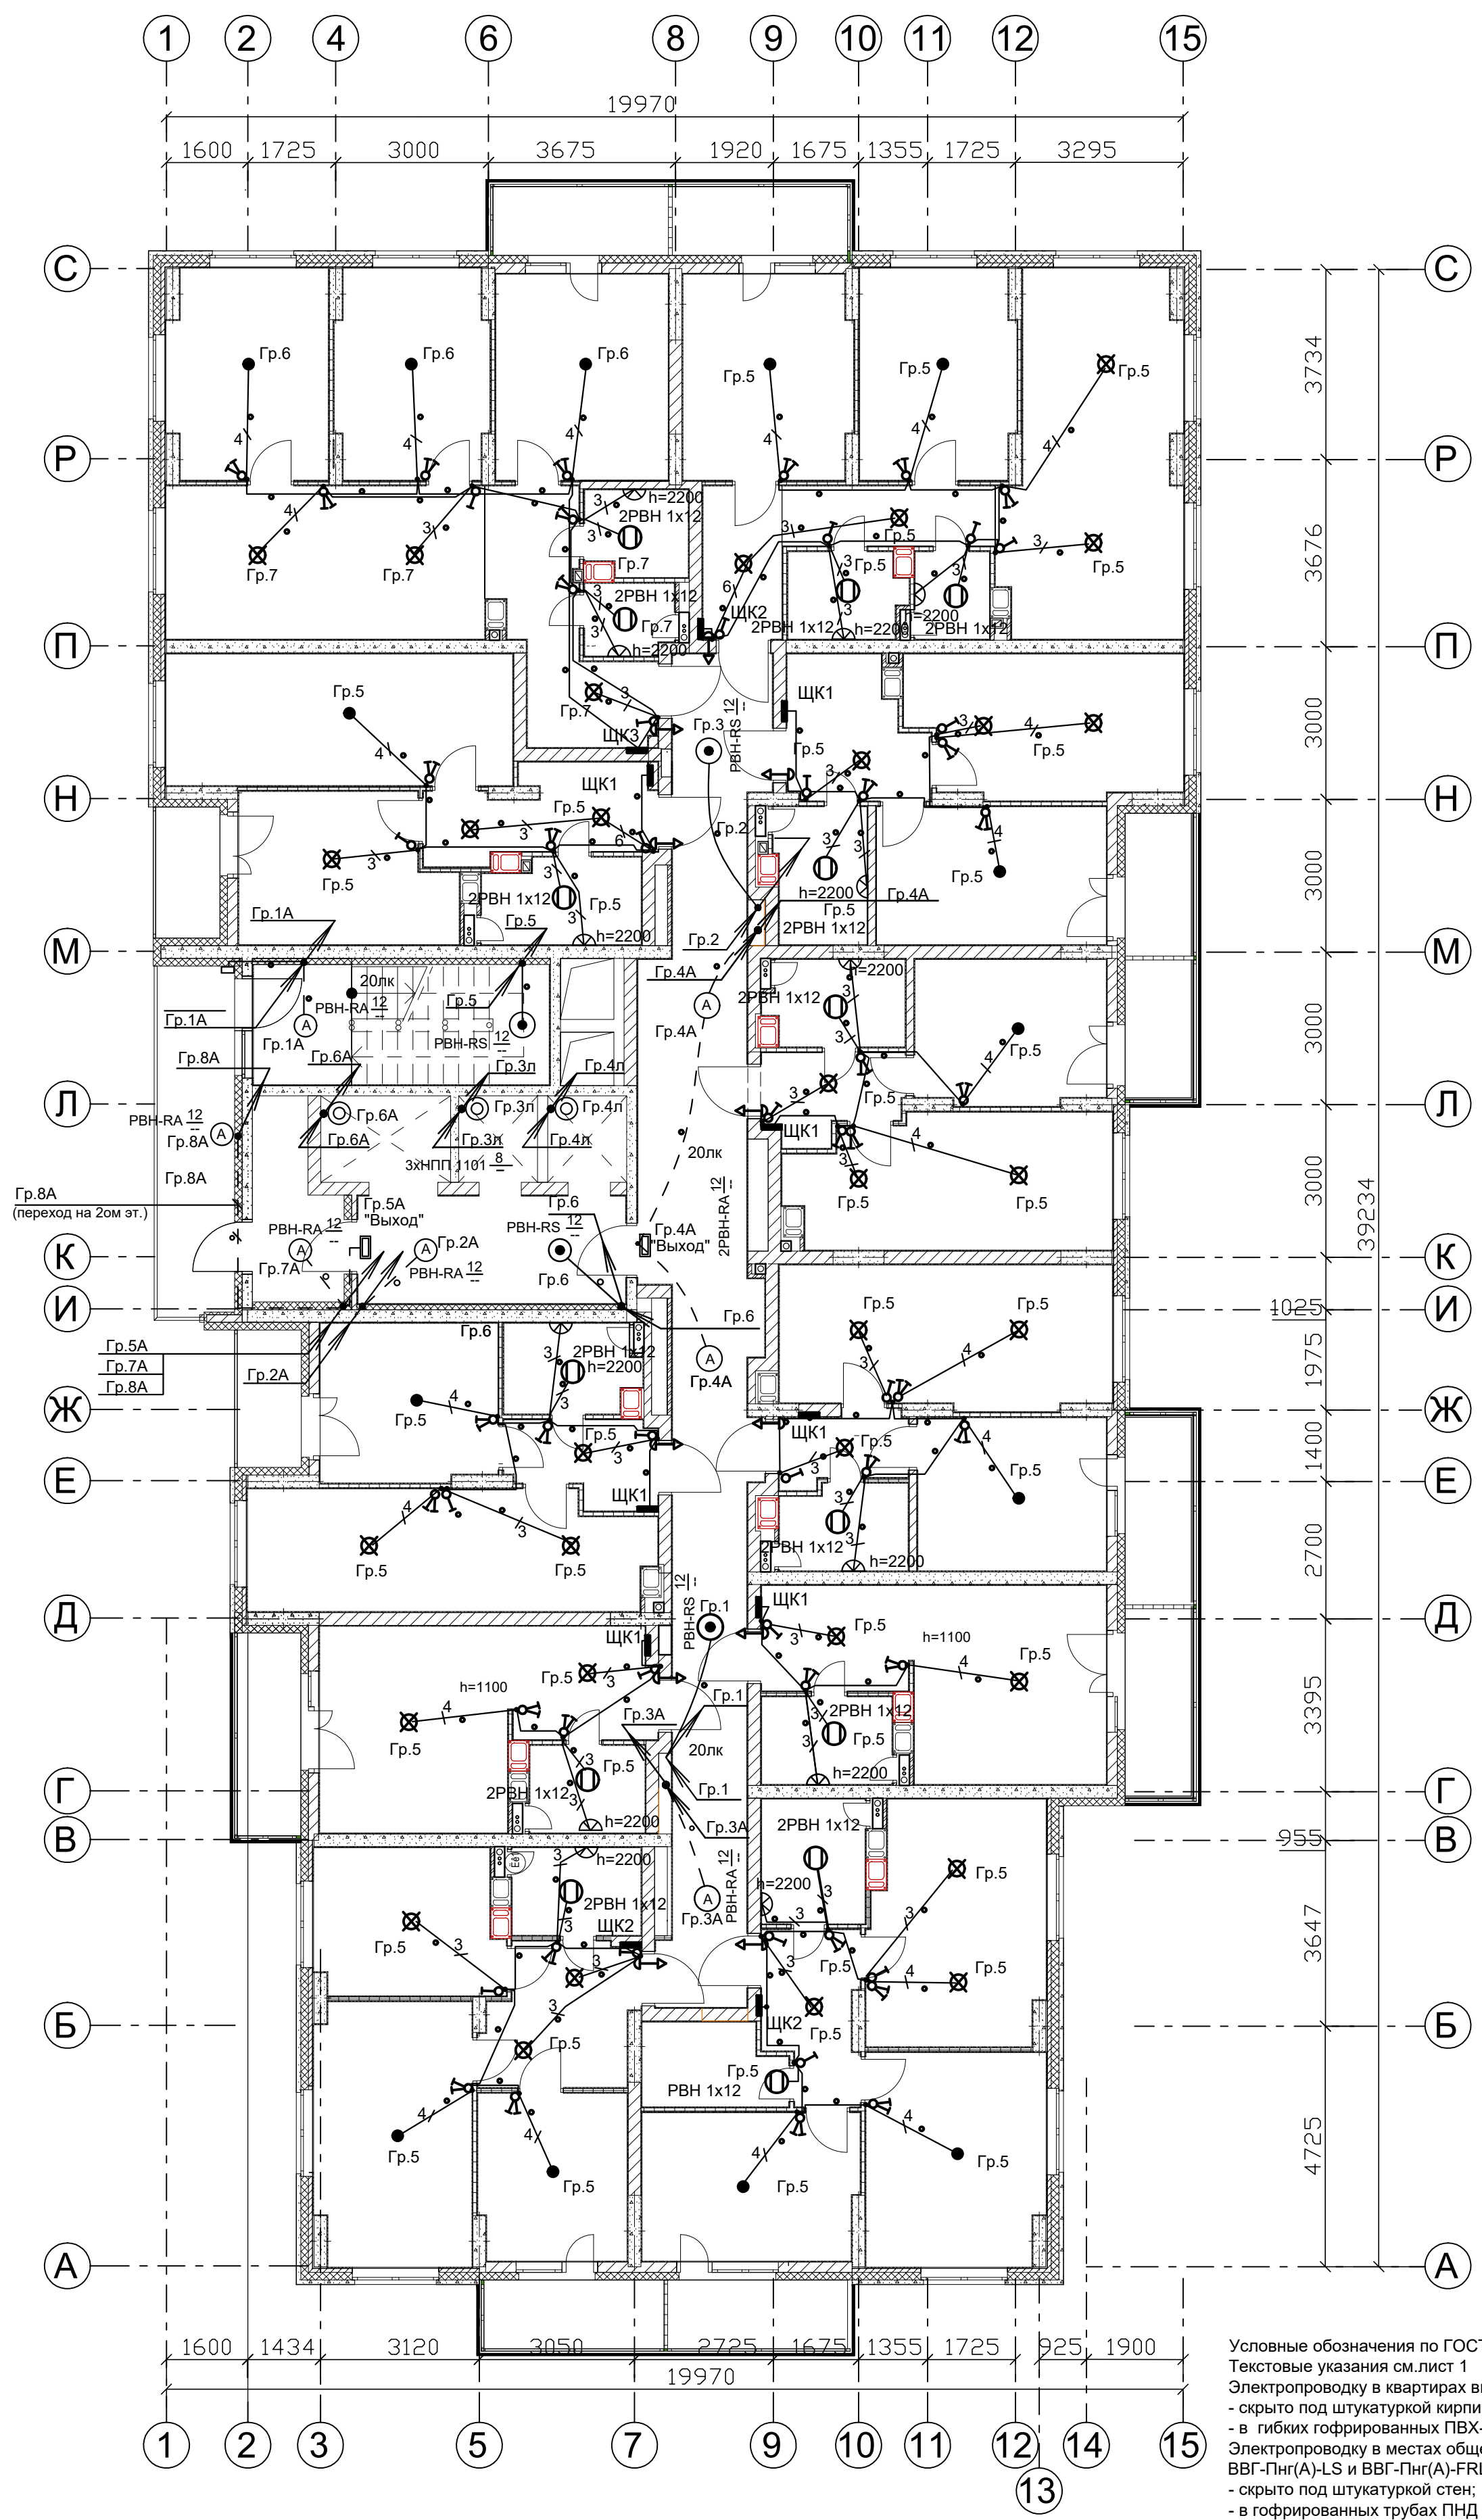


- Дополнительное условное обозначение:
- о — - электропроводка в трубе за подвесным потолком в квартирах
 - о — - электропроводка в трубе в панели перекрытия в МОП (труба предусмотрена в строительных чертежах проекта).
 - - распаечная коробка

Условные обозначения по ГОСТ 21.210-2014.
Текстовые указания см. лист 1
Электропроводку в квартирах выполнить плоским кабелем ВВГ-Пнг(А)-LS:
- скрыто под штукатуркой кирпичных стен;
- в гибких гофрированных ПВХ- трубах за подвесным потолком.
Электропроводку в местах общего пользования (МОП) выполнить плоским кабелем ВВГ-Пнг(А)-LS и ВВГ-Пнг(А)-FRLS:
- скрыто под штукатуркой стен;
- в гофрированных трубах ПНД в плитах перекрытия (трубы учтены в разделе КЖ).
Выключатели установить на высоте 900мм от уровня чистого пола, кроме особообозначенных.
Привязку труб в монолитных перекрытиях см. черт. КЖ.
Монтаж электрооборудования ванных выполнить в соответствии с ГОСТ Р 50571.7.701-2013.

21-24/08-2020-ЭОМ					
23-этажный многоквартирный жилой дом № 21 (по генплану). Жилищный комплекс "Ангудиновский парк" в д. Анкудиновка Кстовского района Нижегородской области.					
Изм.	Кол. уч.	Лист	Надок.	Подпись	Дата
Проверил	Тураев	03.21			
Разработал	Ванюшкин	03.21			
Н.контр.	Тураев	03.21			
План с 2 по 10 этаж с осветительными электросетями				Стадия	Лист
				Р	20
				ООО "ВолгоЭнергоСтрой"	

СОГЛАСОВАНО:			
АР	ОВ	ВК	
И/в. № подл.	Подпись и дата	Взам. инв. №	

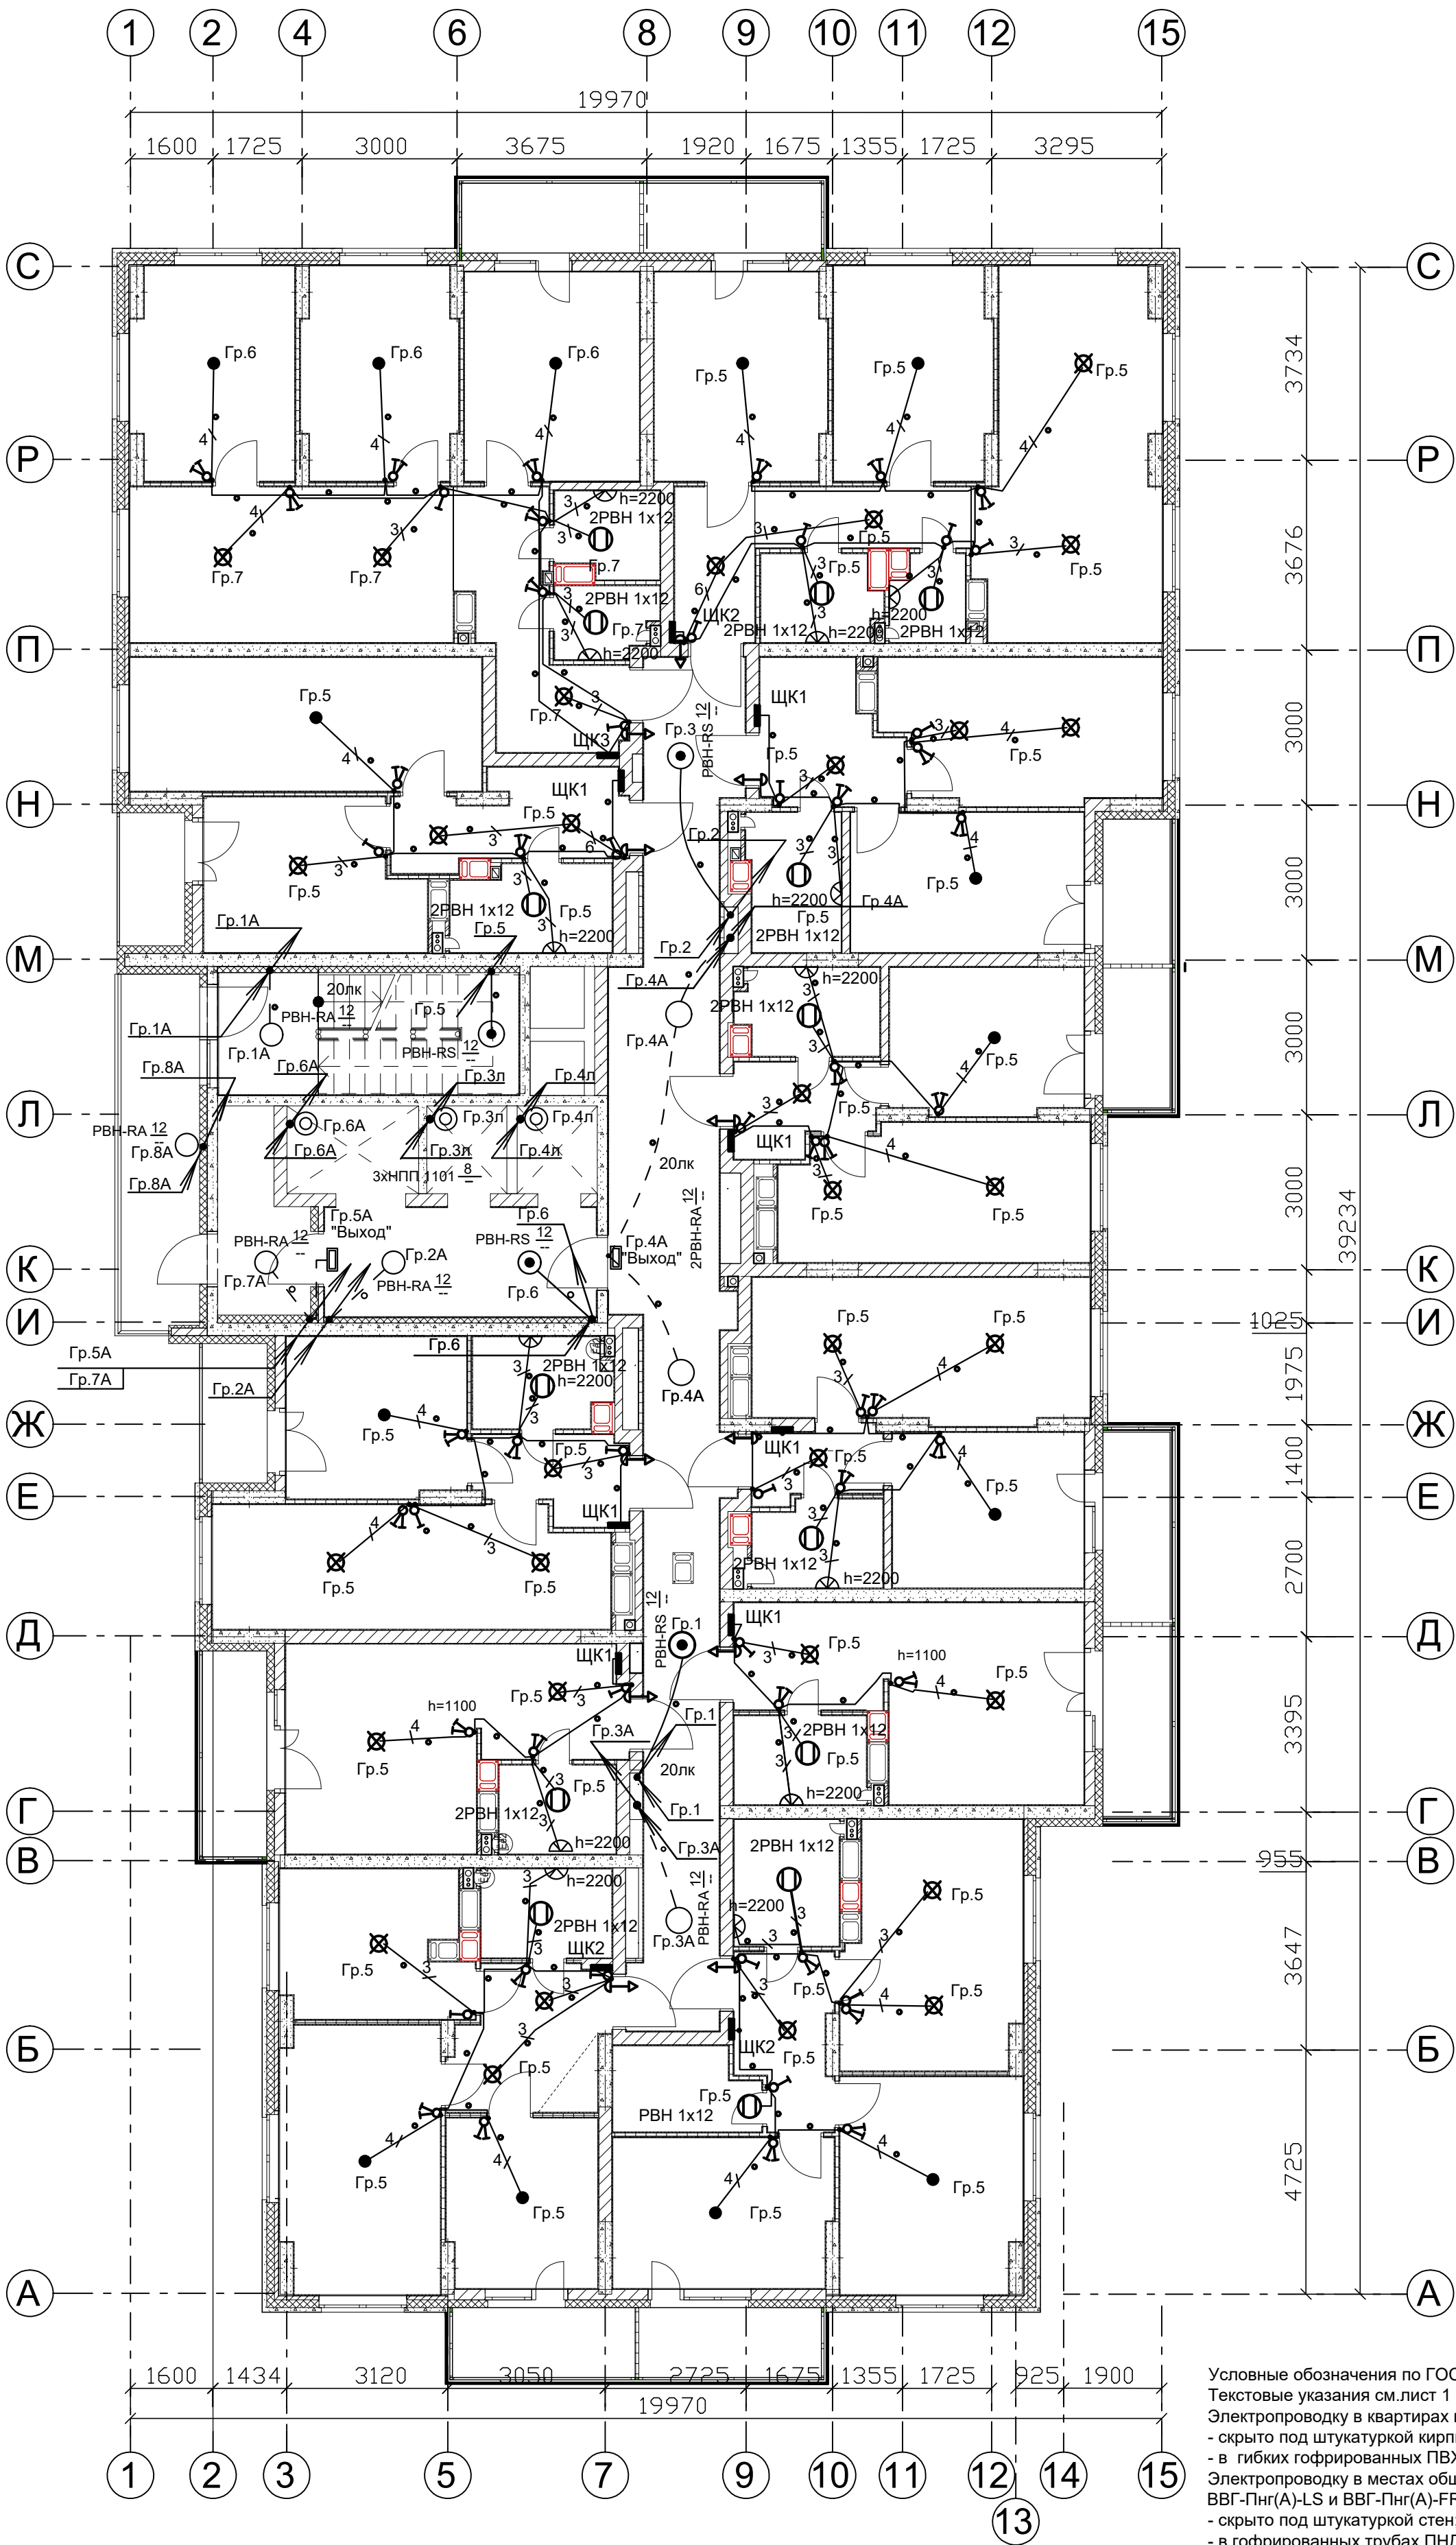


- Дополнительное условное обозначение:
- - электропроводка в трубе за подвесным потолком в квартирах
 - - электропроводка в трубе в панели перекрытия в МОП (труба предусмотрена в строительных чертежах проекта).
 - - распаечная коробка

Условные обозначения по ГОСТ 21.210-2014.
Текстовые указания см. лист 1
Электропроводку в квартирах выполнить плоским кабелем ВВГ-Пнг(А)-LS:
- скрыто под штукатуркой кирпичных стен;
- в гибких гофрированных ПВХ- трубах за подвесным потолком.
Электропроводку в местах общего пользования (МОП) выполнить плоским кабелем ВВГ-Пнг(А)-LS и ВВГ-Пнг(А)-FRLS:
- скрыто под штукатуркой стен;
- в гофрированных трубах ПНД в плитах перекрытия (трубы учтены в разделе КЖ).
Выключатели установить на высоте 900мм от уровня чистого пола, кроме особообозначенных.
Привязку труб в монолитных перекрытиях см. черт. КЖ.
Монтаж электрооборудования ванных выполнить в соответствии с ГОСТ Р 50571.7.701-2013.

21-24/08-2020-ЭОМ					
23-этажный многоквартирный жилой дом № 21 (по генплану). Жилищный комплекс "Ангудиновский парк" в д. Анкудиновка Кстовского района Нижегородской области.					
Изм.	Кол. уч.	Лист	Надок.	Подпись	Дата
Проверил	Тураев	03.21			
Разработал	Ванюшкин	03.21			
Н.контр.	Тураев	03.21			
План с 11 по 16 этаж с осветительными электросетями				Стадия	Лист
				Р	22
				ООО "ВолгоЭнергоСтрой"	

СОГЛАСОВАНО:			
АР	ОВ	ВК	
И/инв. № подл.	Подпись и дата	Взам. инв. №	

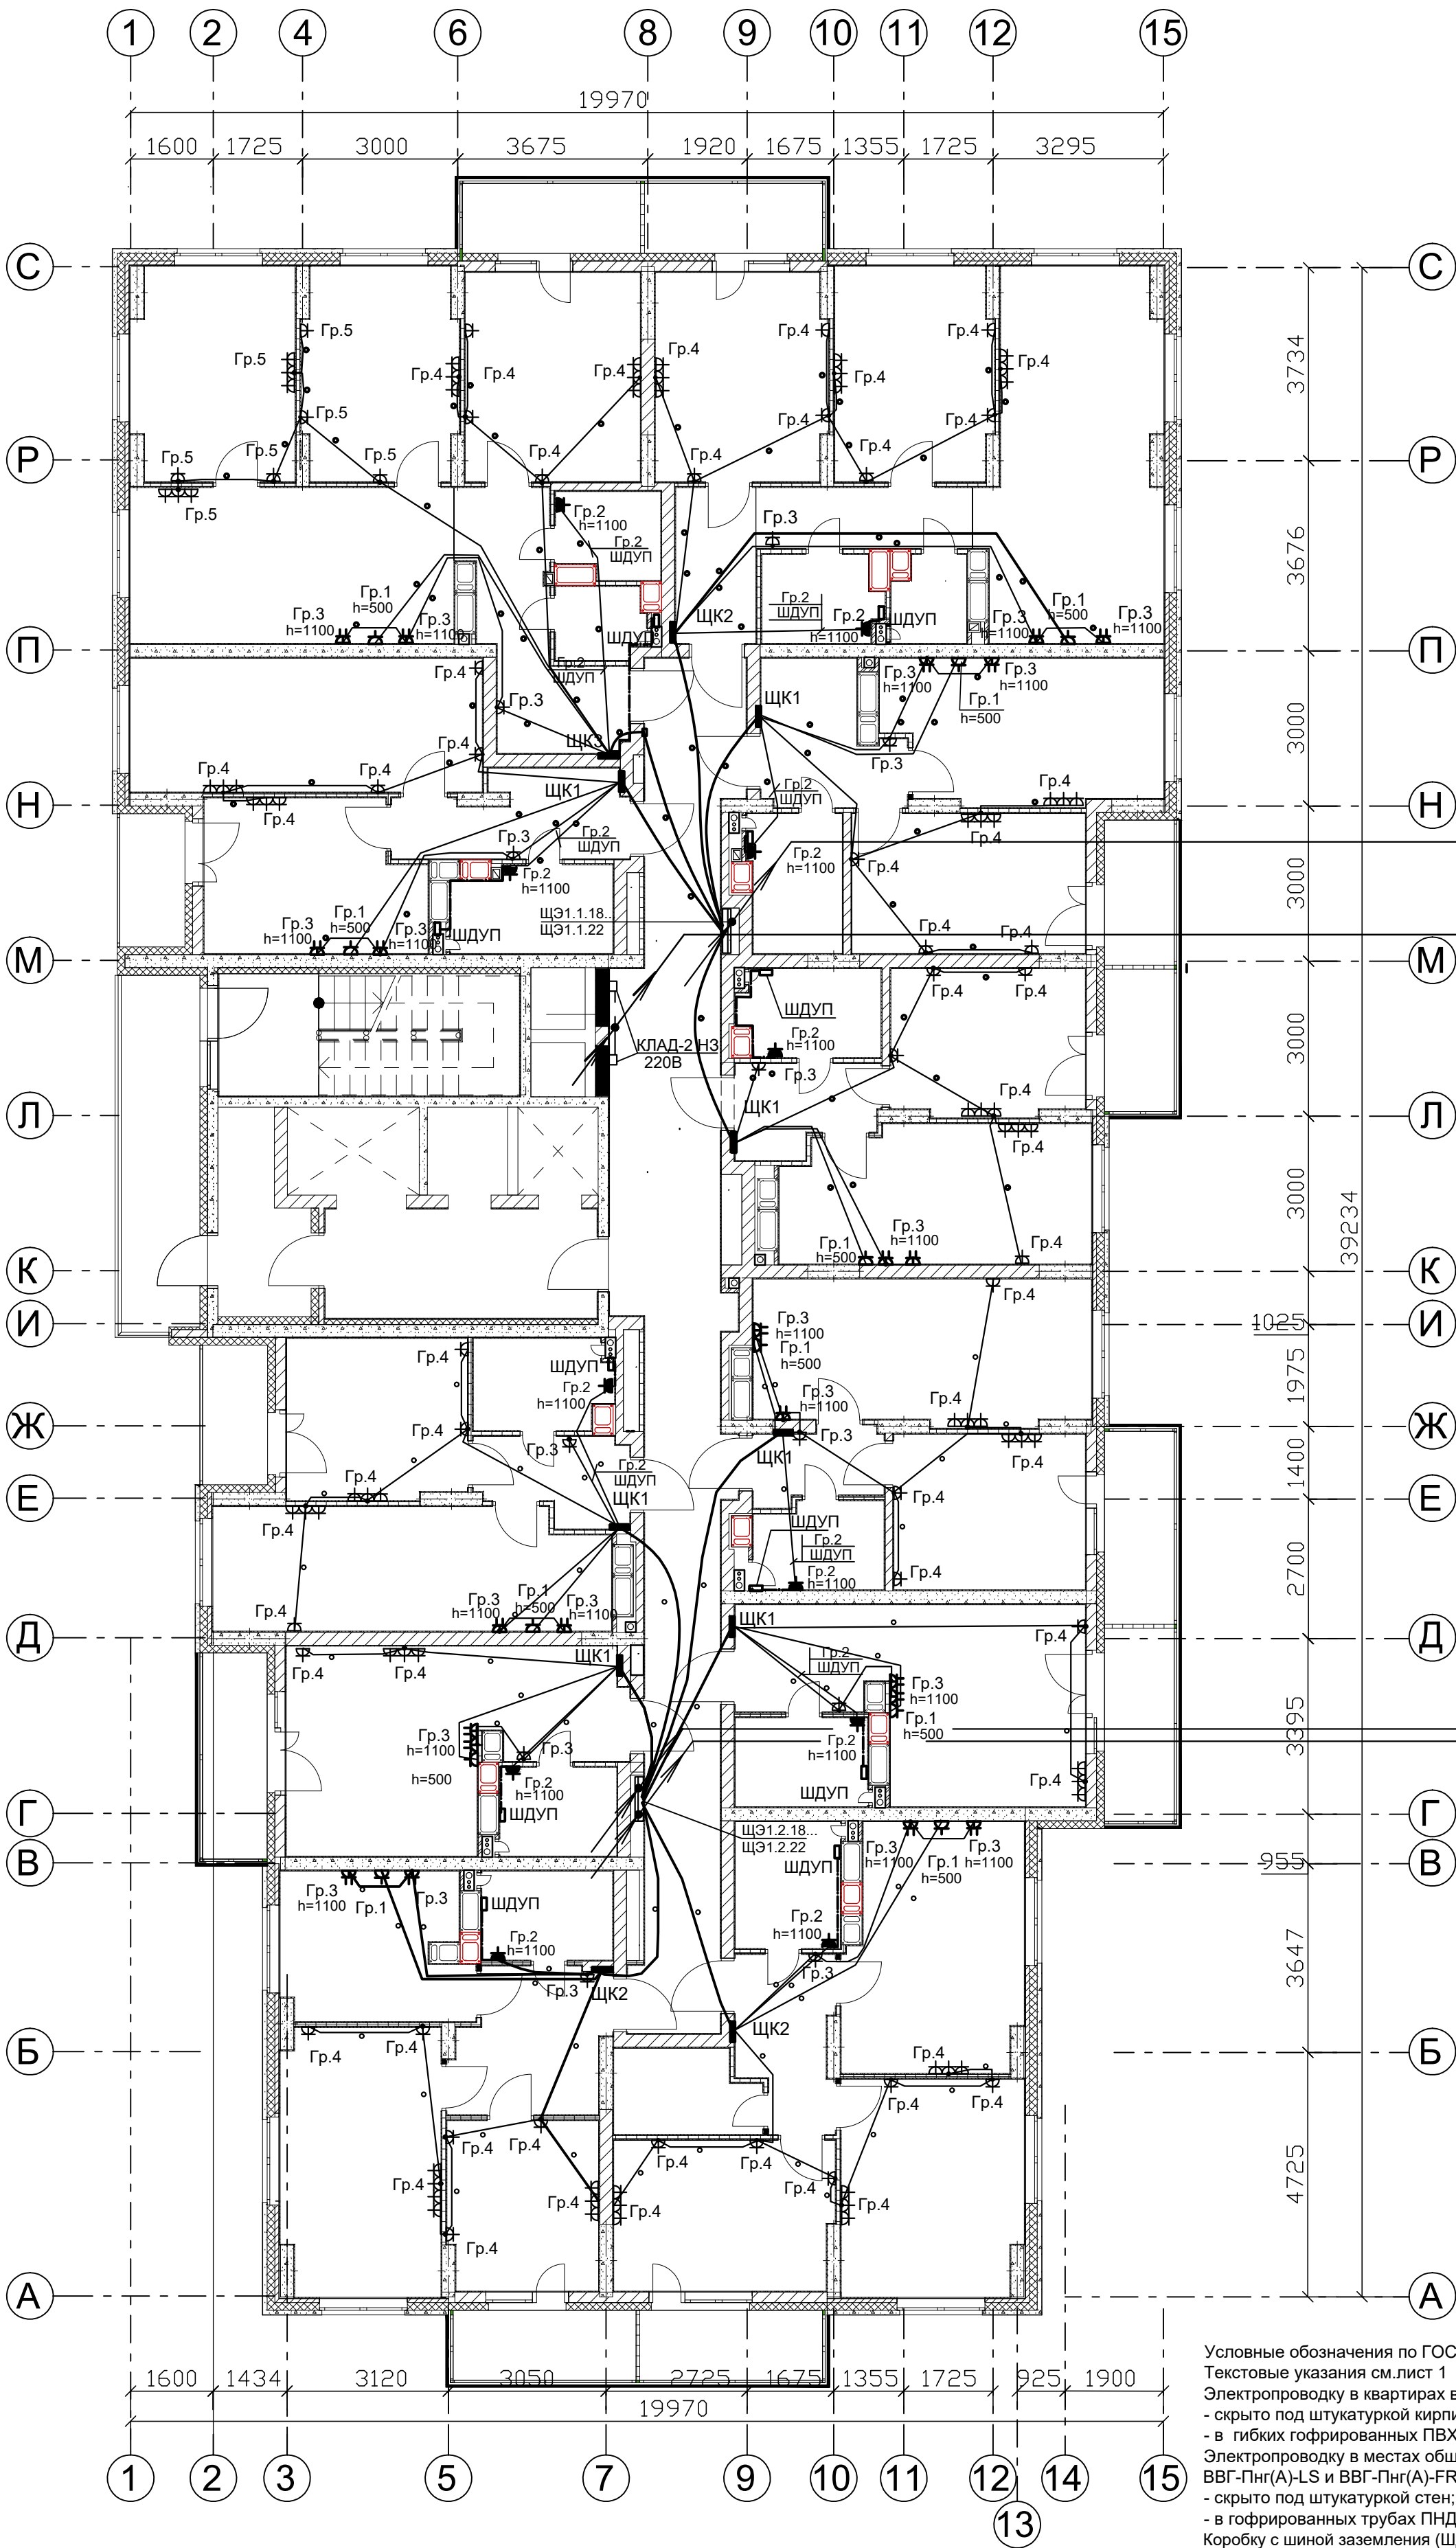

М1.1 ВВГнг(А)-LS 5x35 (до 5 эт.)
М1.2 ВВГнг(А)-LS 5x35 (до 10 эт.)
М1.3 ВВГнг(А)-LS 5x35 (до 15 эт.)
М1.4 ВВГнг(А)-LS 5x35 (до 19 эт.)
М1.5 ВВГнг(А)-LS 5x35 (до 23 эт.)
Гр.19 ВВГнг(А)-LS 3x2,5 (от РУ1)
Л1.2-Н1 ВВГнг(А)-LS 5x10 (от РП1)
Л1.3-Н1 ВВГнг(А)-LS 5x10 (от РП1)
ЩО1-Н1 ВВГнг(А)-LS 5x6 (от ЩУ)

КДУ1-Н1 ВВГнг(А)-FRLS 3x2,5 (до 23 эт.)

М1.6 ВВГнг(А)-LS 5x35 (до 4 эт.)
М1.7 ВВГнг(А)-LS 5x35 (до 8 эт.)
М1.8 ВВГнг(А)-LS 5x35 (до 13 эт.)
М1.9 ВВГнг(А)-LS 5x35 (до 16 эт.)
М1.10 ВВГнг(А)-LS 5x35 (до 20 эт.)
М1.11 ВВГнг(А)-LS 5x35 (до 23 эт.)
Гр.19 ВВГнг(А)-LS 3x2,5 (до 23 эт.)
ВВ-Н1 ВВГнг(А)-LS 3x2,5 (до 23 эт.)
УД3.4-Н1 ВВГнг(А)-LS 3x2,5 (до 23 эт.)

Л1.1-Н1 ВВГнг(А)-FRLS 5x16
ВД1-Н2 ВВГнг(А)-FRLS 5x35
ПД1-Н2 ВВГнг(А)-FRLS 5x16
ПД2-Н2 ВВГнг(А)-FRLS 5x6
ПД3-Н2 ВВГнг(А)-FRLS 5x10
ПД4-Н2 ВВГнг(А)-FRLS 5x10
Н1.1 ВВГнг(А)-FRLS 3x4
Н1.2 ВВГнг(А)-FRLS 3x4
ОЗК1-Н1 ВВГнг(А)-FRLS 3x1,5
Гр.9А ВВГнг(А)-FRLS 3x2,5

лоток ЛТ-300x45

лоток ЛТ-200x45


Условные обозначения по ГОСТ 21.210-2014.
Текстовые указания см. лист 1
Электропроводку в квартирах выполнить плоским кабелем ВВГ-Пнг(А)-LS:
- скрыто под штукатуркой кирпичных стен;
- в гибких гофрированных ПВХ- трубах за подвесным потолком.
Электропроводку в местах общего пользования (МОП) выполнить плоским кабелем ВВГ-Пнг(А)-LS и ВВГ-Пнг(А)-FRLS:
- скрыто под штукатуркой стен;
- в гофрированных трубах ПНД в плитах перекрытия (трубы учтены в разделе КЖ).
Коробку с шиной заземления (ШДУП) в ванных комнатах квартир установить вблизи стояков водопровода на высоте 300мм от пола и на расстоянии не менее 600мм от внешней грани ванны.
Бытовые розетки установить на высоте 300мм от уровня чистого пола, кроме особообозначенных.
Розетки не размещать над и под мойками и не устанавливать по одной оси в стенах между разными квартирами.
Привязку труб в монолитных перекрытиях см. черт. КЖ.
Монтаж электрооборудования ванных выполнить в соответствии с ГОСТ Р 50571.7.701-2013.

Дополнительное условное обозначение:

- - электропроводка в трубе за подвесным потолком в квартирах
- - электропроводка в трубе в панели перекрытия в МОП (труба предусмотрена в строительных чертежах проекта).
- - распаечная коробка

21-24/08-2020-ЭОМ					
23-этажный многоквартирный жилой дом № 21 (по генплану). Жилищный комплекс "Анкудиновский парк" в д. Анкудиновка Кстовского района Нижегородской области.					
Изм.	Кол. уч.	Лист	№ док.	Подпись	Дата
Проверил	Тураев	Д.И.И.	03.21		
Разработал	Ванюшкин	Д.И.И.	03.21		
Н.контр.	Тураев	Д.И.И.	03.21		
План с 17 по 22 этаж с силовыми электросетями				Стация	Лист
				Р	23
				ООО "ВолгоЭнергоСтрой"	

СОГЛАСОВАНО:			
АР	ОВ	ВК	
И/инв. № подл.	Подпись и дата	Взам. инв. №	

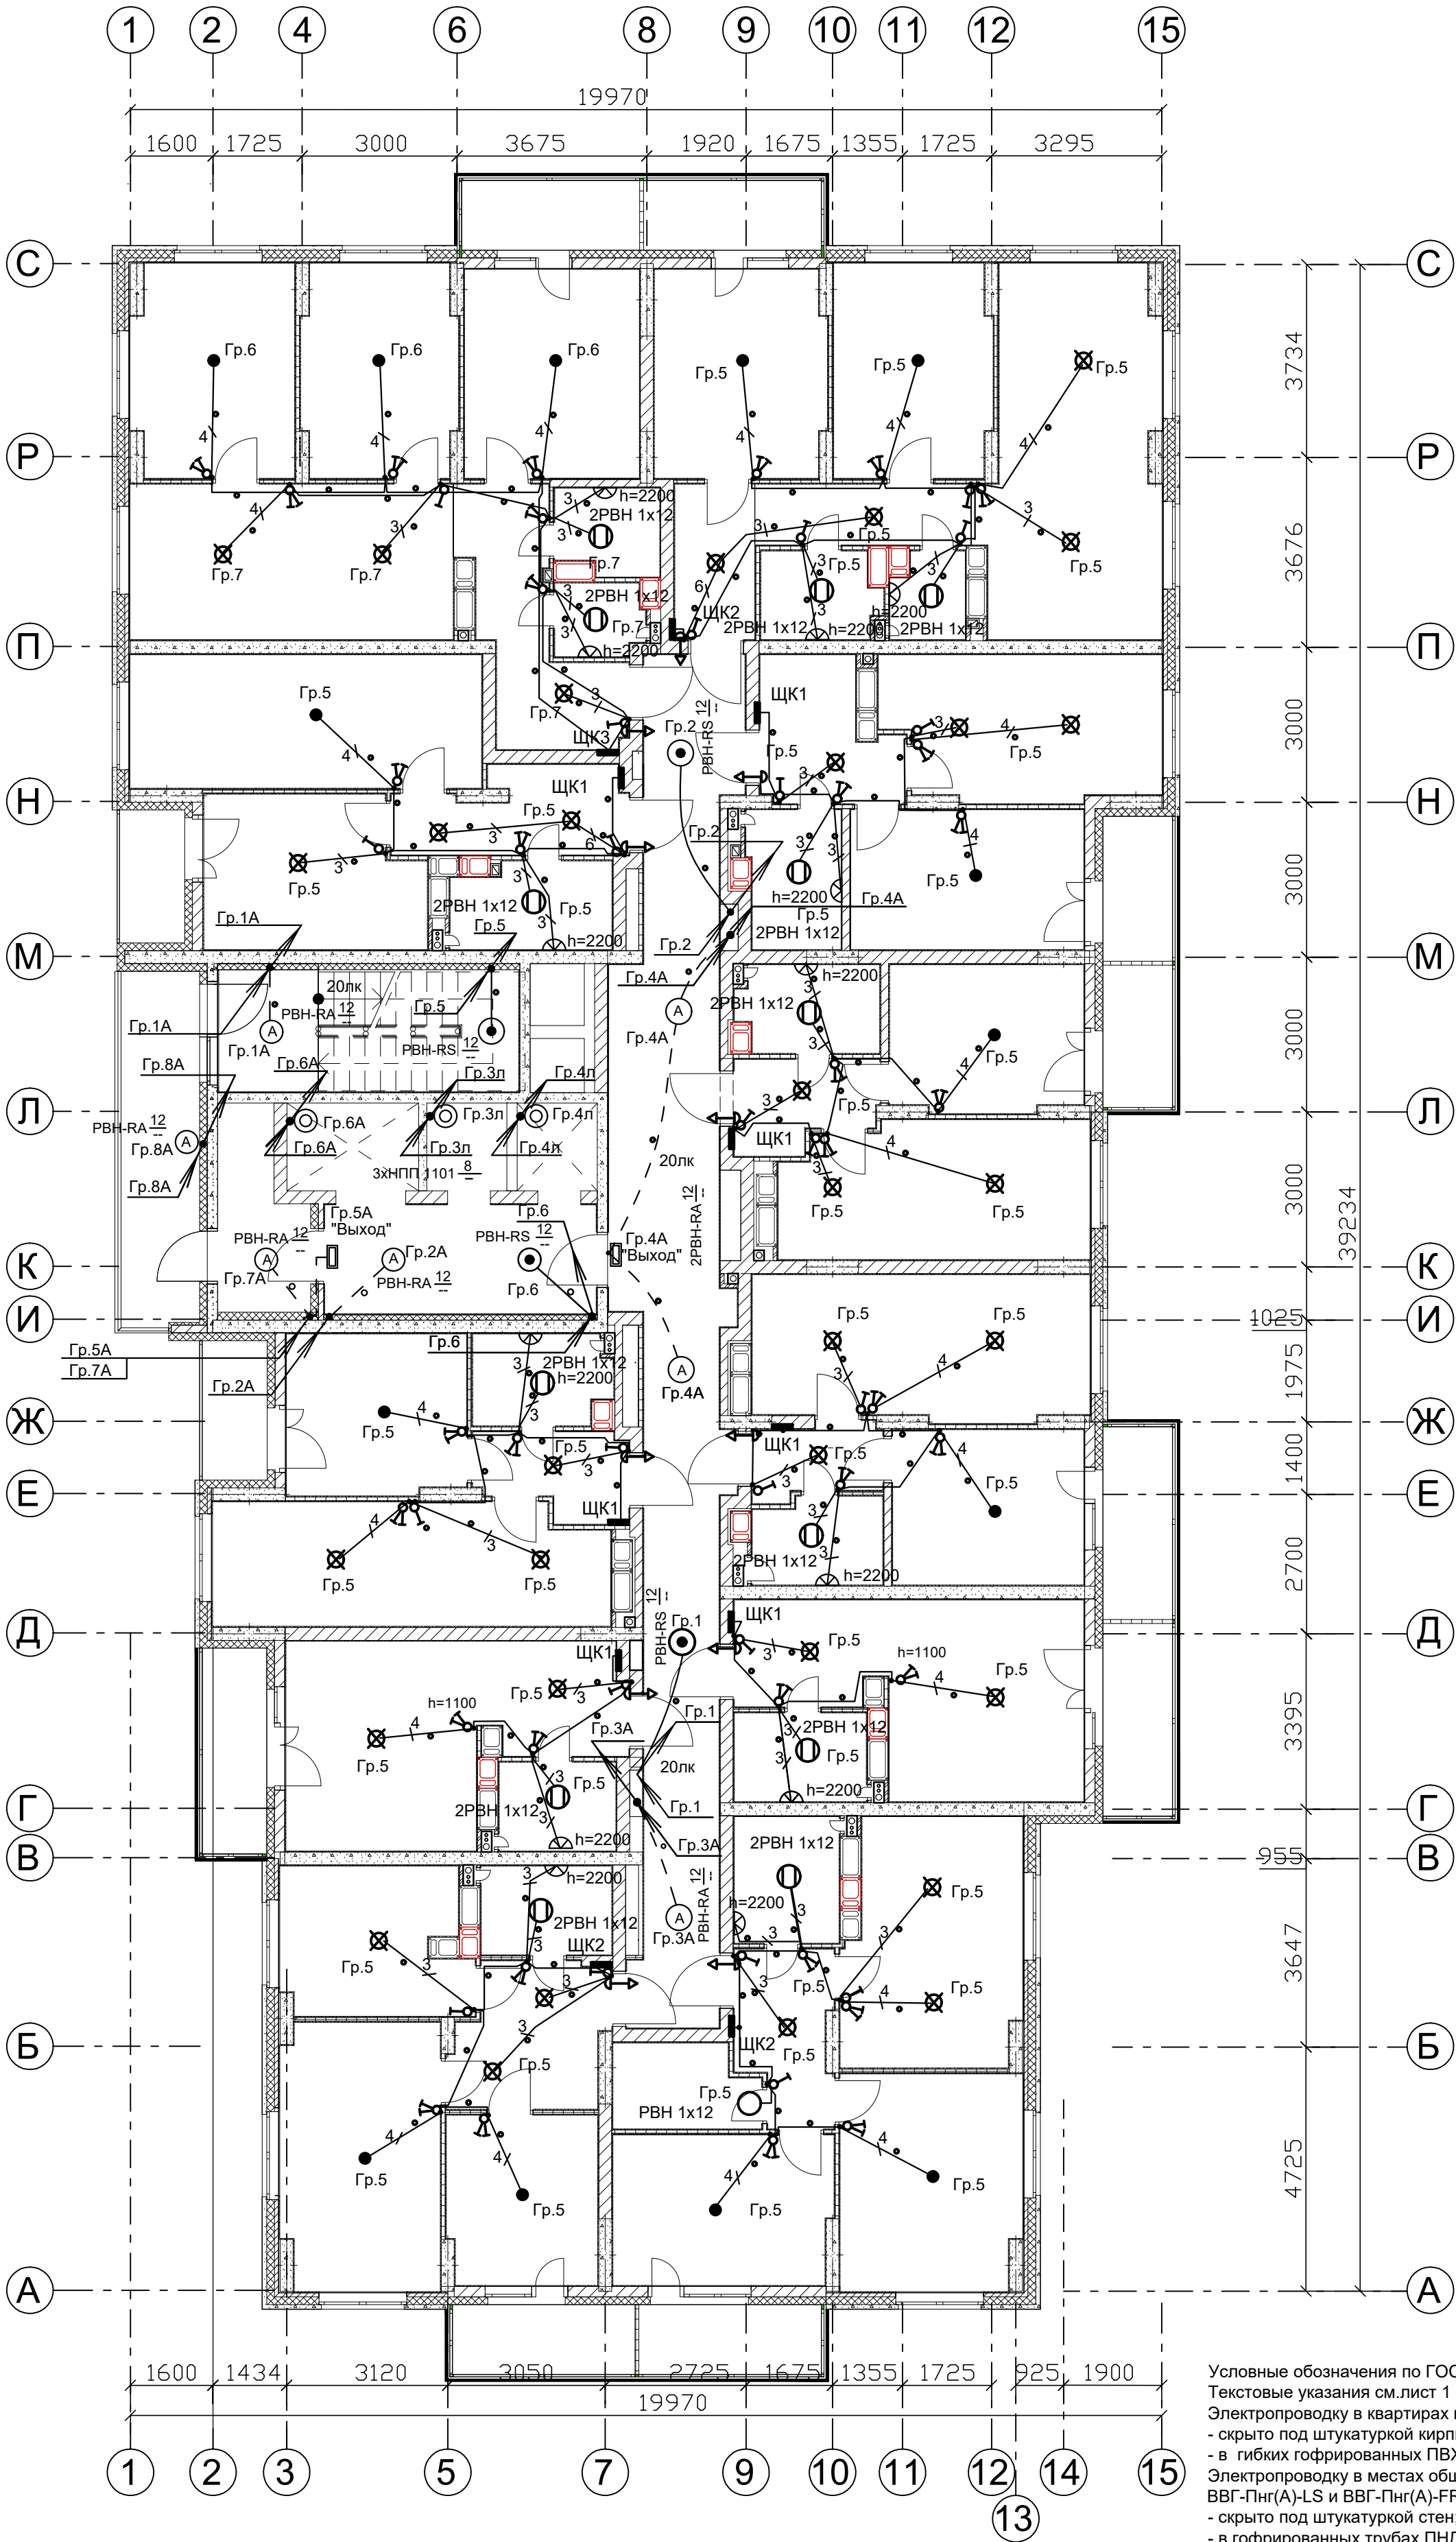

- Дополнительное условное обозначение:
- — электропроводка в трубе за подвесным потолком в квартирах
 - — электропроводка в трубе в панели перекрытия в МОП (труба предусмотрена в строительных чертежах проекта).
 - — распаечная коробка

Условные обозначения по ГОСТ 21.210-2014.
Текстовые указания см. лист 1
Электропроводку в квартирах выполнить плоским кабелем ВВГ-Пнг(А)-LS:
- скрыто под штукатуркой кирпичных стен;
- в гибких гофрированных ПВХ- трубах за подвесным потолком.
Электропроводку в местах общего пользования (МОП) выполнить плоским кабелем ВВГ-Пнг(А)-LS и ВВГ-Пнг(А)-FRLS:
- скрыто под штукатуркой стен;
- в гофрированных трубах ПНД в плитах перекрытия (трубы учтены в разделе КЖ).
Выключатели установить на высоте 900мм от уровня чистого пола, кроме особообозначенных.
Привязку труб в монолитных перекрытиях см. черт. КЖ.
Монтаж электрооборудования ванных выполнить в соответствии с ГОСТ Р 50571.7.701-2013.

21-24/08-2020-ЭОМ					
23-этажный многоквартирный жилой дом № 21 (по генплану). Жилищный комплекс "Анкудиновский парк" в д. Анкудиновка Кстовского района Нижегородской области.					
Изм.	Кол. уч.	Лист	Надок.	Подпись	Дата
Проверил	Тураев	03.21			
Разработал	Ванюшкин	03.21			
Н.контр.	Тураев	03.21			
План с 17 по 23 этаж с осветительными электросетями				Стадия	Лист
				Р	25
				ООО "ВолгоЭнергоСтрой"	

