


СОГЛАСОВАНО:			
АР	ОВ	ВК	
И/инв. №	Подпись и дата	Взам. инв. №	

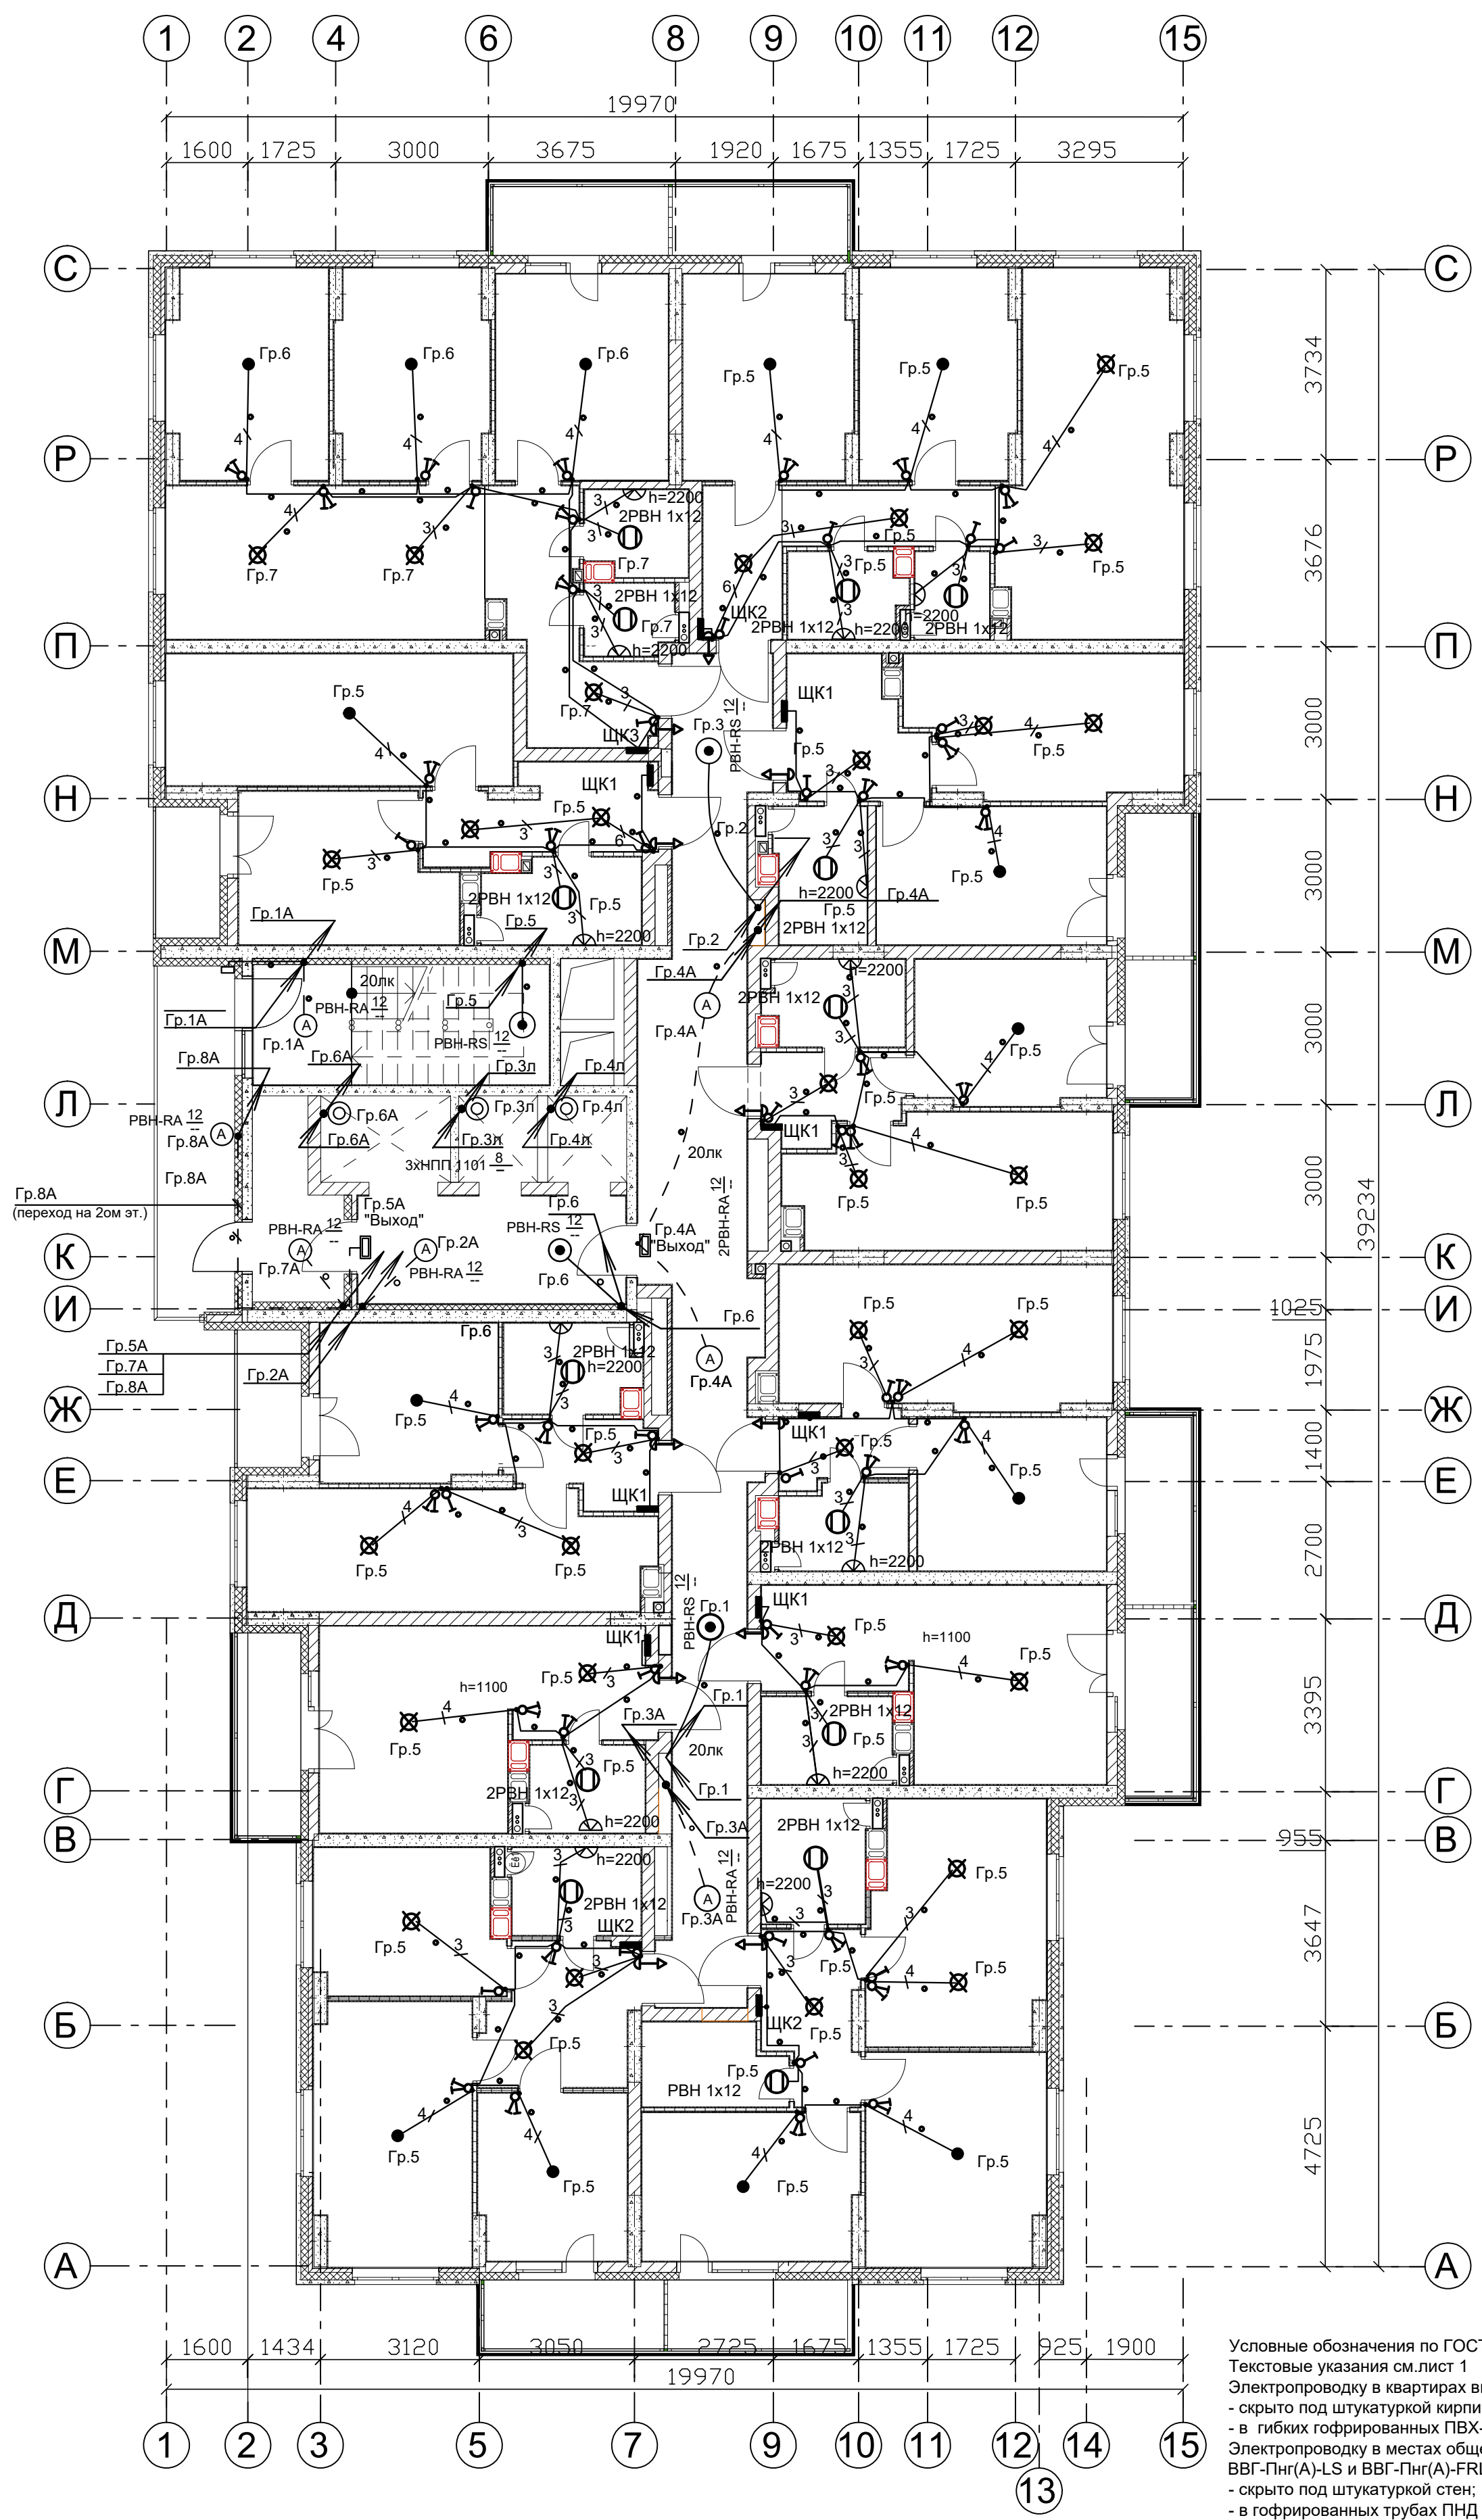


- Дополнительное условное обозначение:
- о — - электропроводка в трубе за подвесным потолком в квартирах
 - о — - электропроводка в трубе в панели перекрытия в МОП (труба предусмотрена в строительных чертежах проекта).
 - - распаечная коробка

Условные обозначения по ГОСТ 21.210-2014.
Текстовые указания см. лист 1
Электропроводку в квартирах выполнить плоским кабелем ВВГ-Пнг(А)-LS:
- скрыто под штукатуркой кирпичных стен;
- в гибких гофрированных ПВХ- трубах за подвесным потолком.
Электропроводку в местах общего пользования (МОП) выполнить плоским кабелем ВВГ-Пнг(А)-LS и ВВГ-Пнг(А)-FRLS:
- скрыто под штукатуркой стен;
- в гофрированных трубах ПНД в плитах перекрытия (трубы учтены в разделе КЖ).
Выключатели установить на высоте 900мм от уровня чистого пола, кроме особообозначенных.
Привязку труб в монолитных перекрытиях см. черт. КЖ.
Монтаж электрооборудования ванных выполнить в соответствии с ГОСТ Р 50571.7.701-2013.

						22-12/08-2020-ЭОМ				
						23-этажный многоквартирный жилой дом № 22(по генплану). Жилищный комплекс "Анкудиновский парк" в д. Анкудиновка Кстовского района Нижегородской области.				
Изм.	Кол. уч	Лист	№ док.	Подпись	Дата			Стадия	Лист	Листов
Проверил	Тураев				03.21			Р	20	
Разработал	Ванюшкин				03.21	План с 2 по 10 этаж с осветительными электросетями		ООО "ВолгоЭнергоСтрой"		
Н.контр.	Тураев				03.21					

СОГЛАСОВАНО:			
АР	ОВ	ВК	
И/инв. №	Подпись и дата	Взам. инв. №	

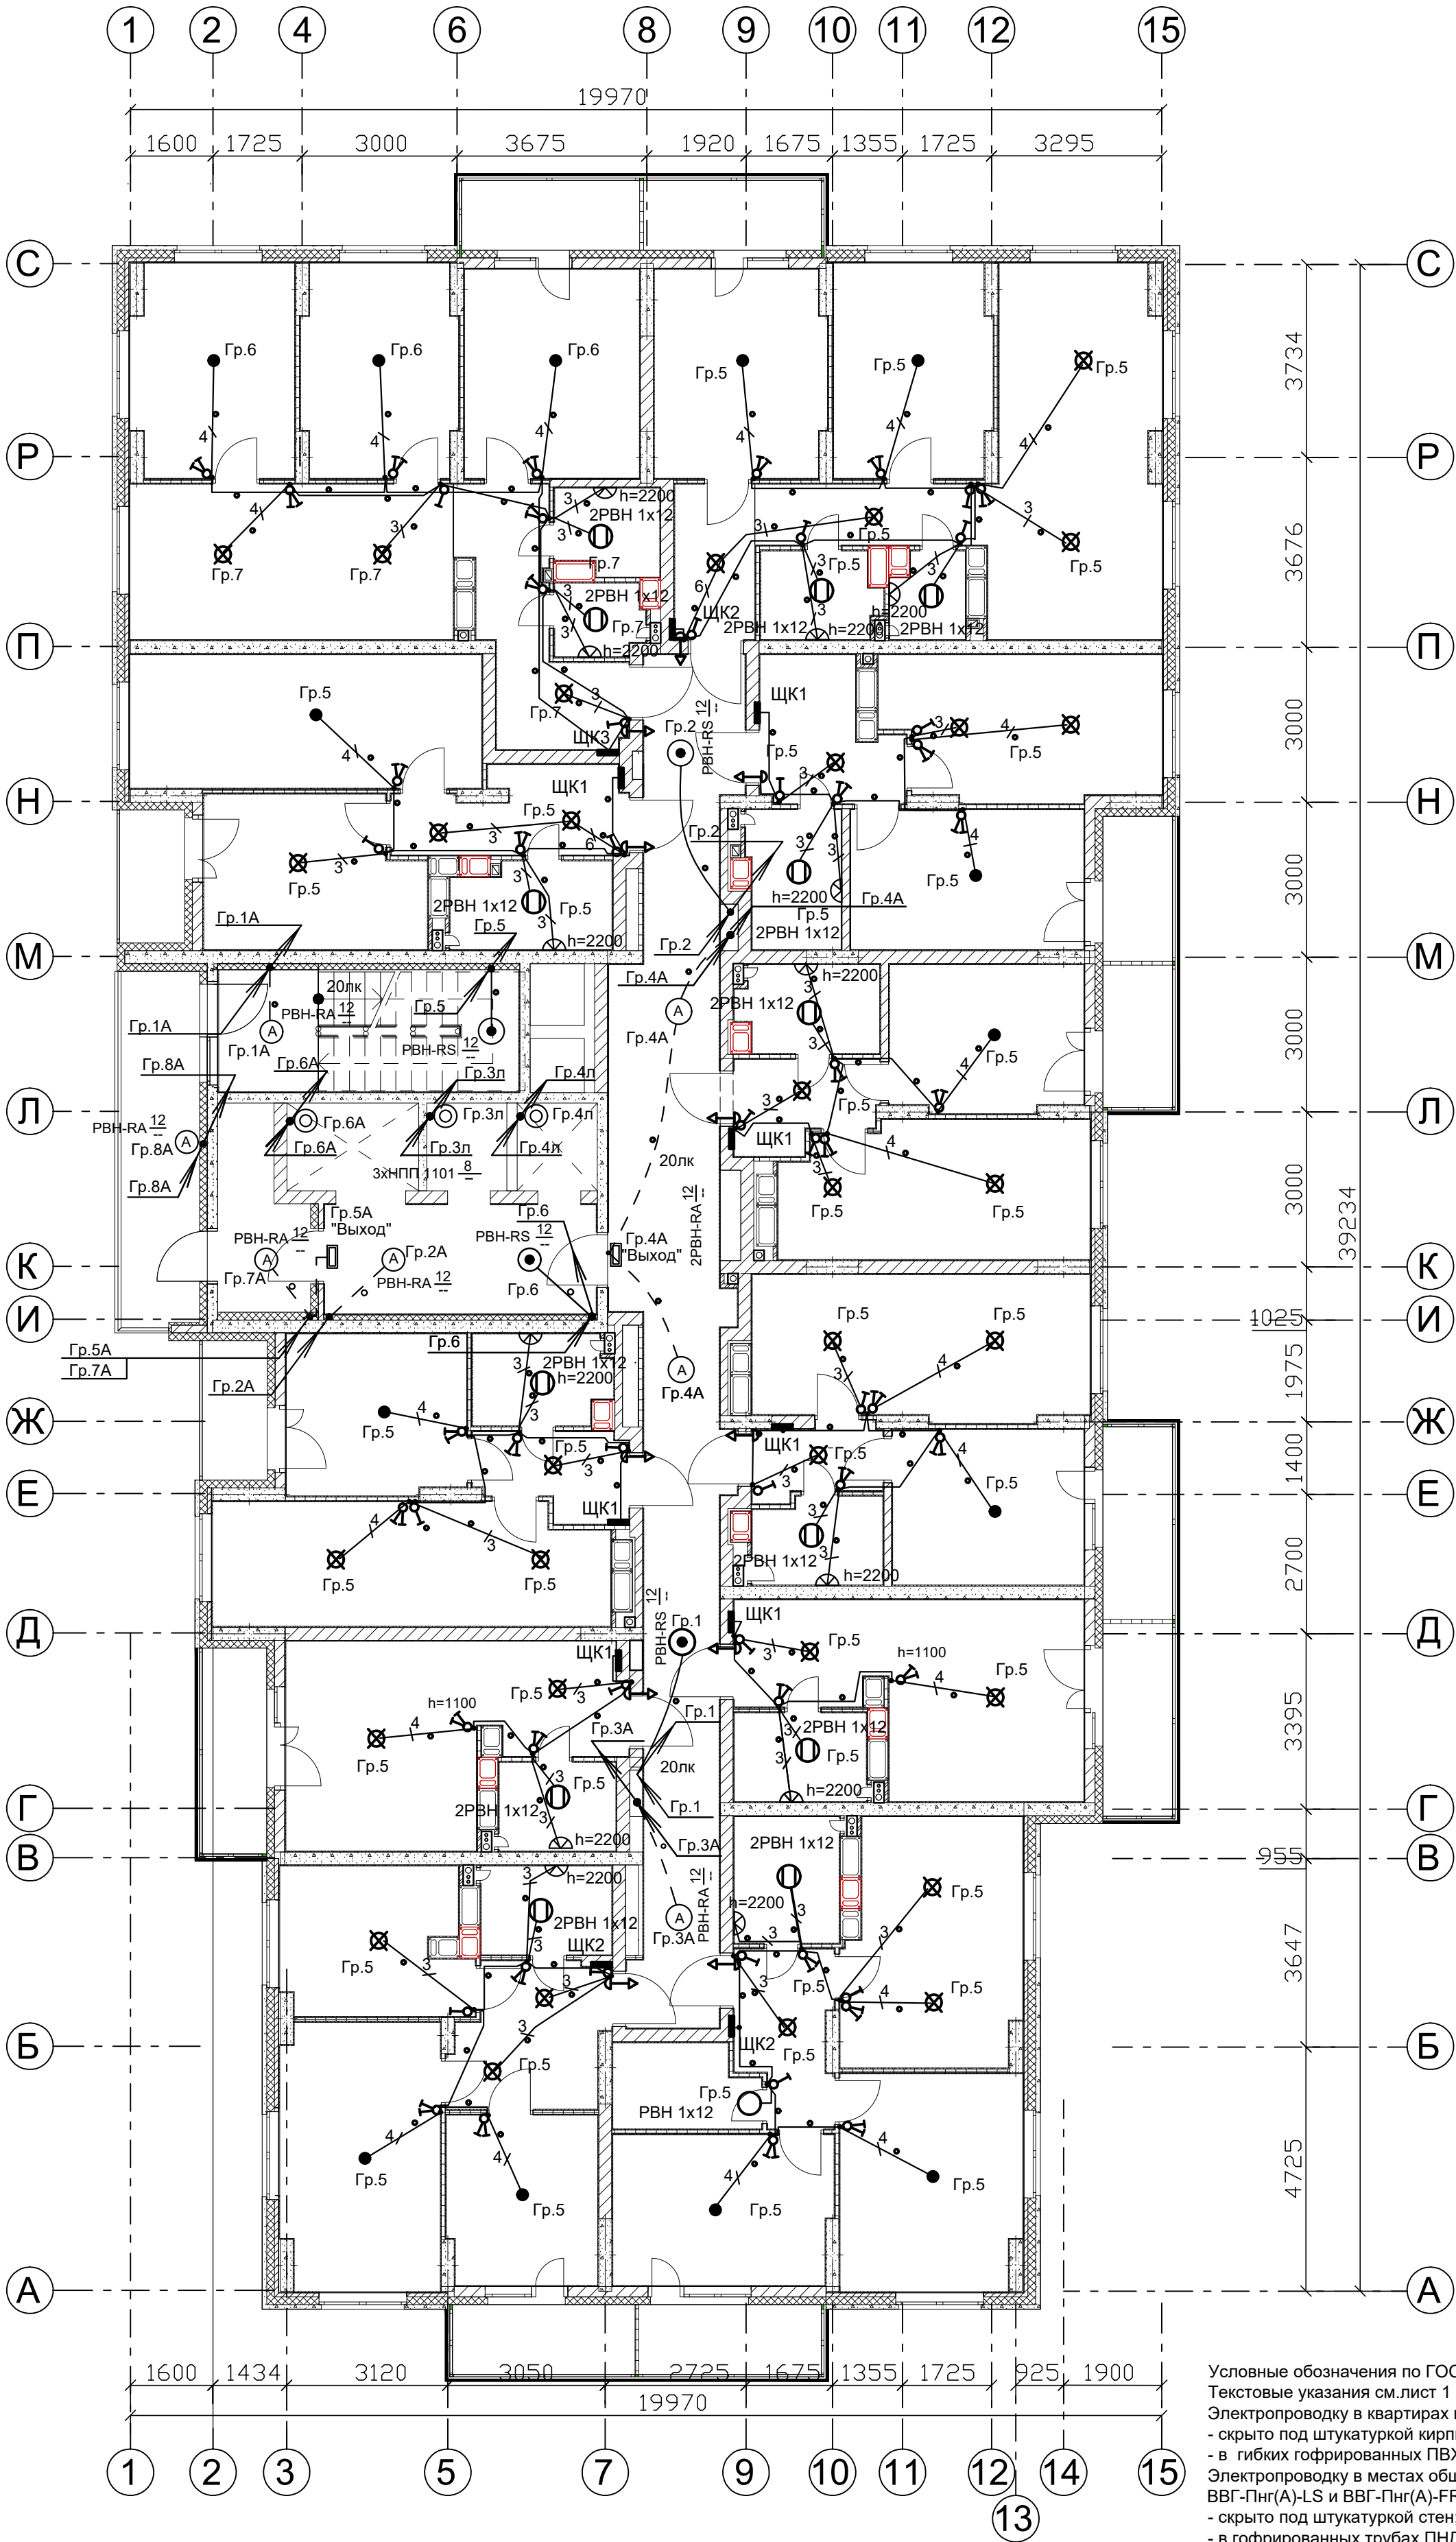

- Дополнительное условное обозначение:
- о — электропроводка в трубе за подвесным потолком в квартирах
 - о — электропроводка в трубе в панели перекрытия в МОП (труба предусмотрена в строительных чертежах проекта).
 - — распаечная коробка

Условные обозначения по ГОСТ 21.210-2014.
Текстовые указания см. лист 1
Электропроводку в квартирах выполнить плоским кабелем ВВГ-Пнг(А)-LS:
- скрыто под штукатуркой кирпичных стен;
- в гибких гофрированных ПВХ- трубах за подвесным потолком.
Электропроводку в местах общего пользования (МОП) выполнить плоским кабелем ВВГ-Пнг(А)-LS и ВВГ-Пнг(А)-FRLS:
- скрыто под штукатуркой стен;
- в гофрированных трубах ПНД в плитах перекрытия (трубы учтены в разделе КЖ).
Выключатели установить на высоте 900мм от уровня чистого пола, кроме особообозначенных.
Привязку труб в монолитных перекрытиях см. черт. КЖ.
Монтаж электрооборудования ванных выполнить в соответствии с ГОСТ Р 50571.7.701-2013.

22-12/08-2020-ЭОМ					
23-этажный многоквартирный жилой дом № 22 (по генплану). Жилищный комплекс "Ангудиновский парк" в д. Анкудиновка Кстовского района Нижегородской области.					
Изм.	Кол. уч.	Лист	Надок.	Подпись	Дата
Проверил	Тураев	03.21			
Разработал	Ванюшкин	03.21			
Н.контр.	Тураев	03.21			
План с 17 по 23 этаж с осветительными электросетями				Стадия	Лист
				Р	25
				ООО "ВолгоЭнергоСтрой"	

