
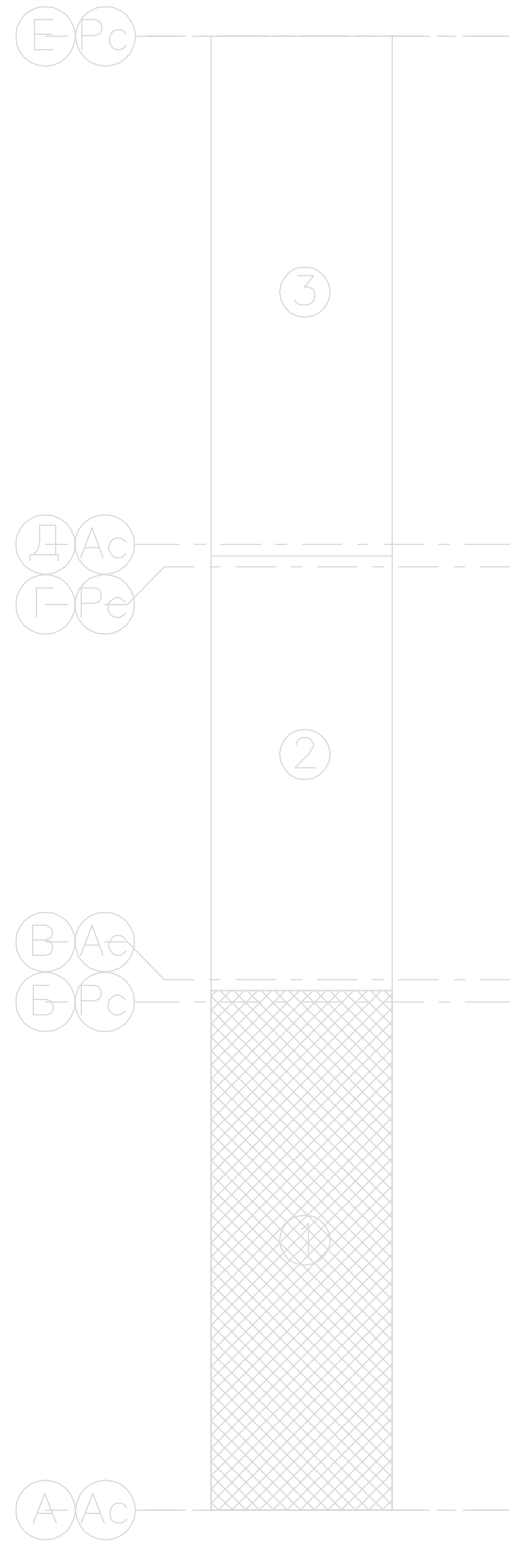


Составлено			Вариант №		
Изд. №	Изд.	Подп. и дата			

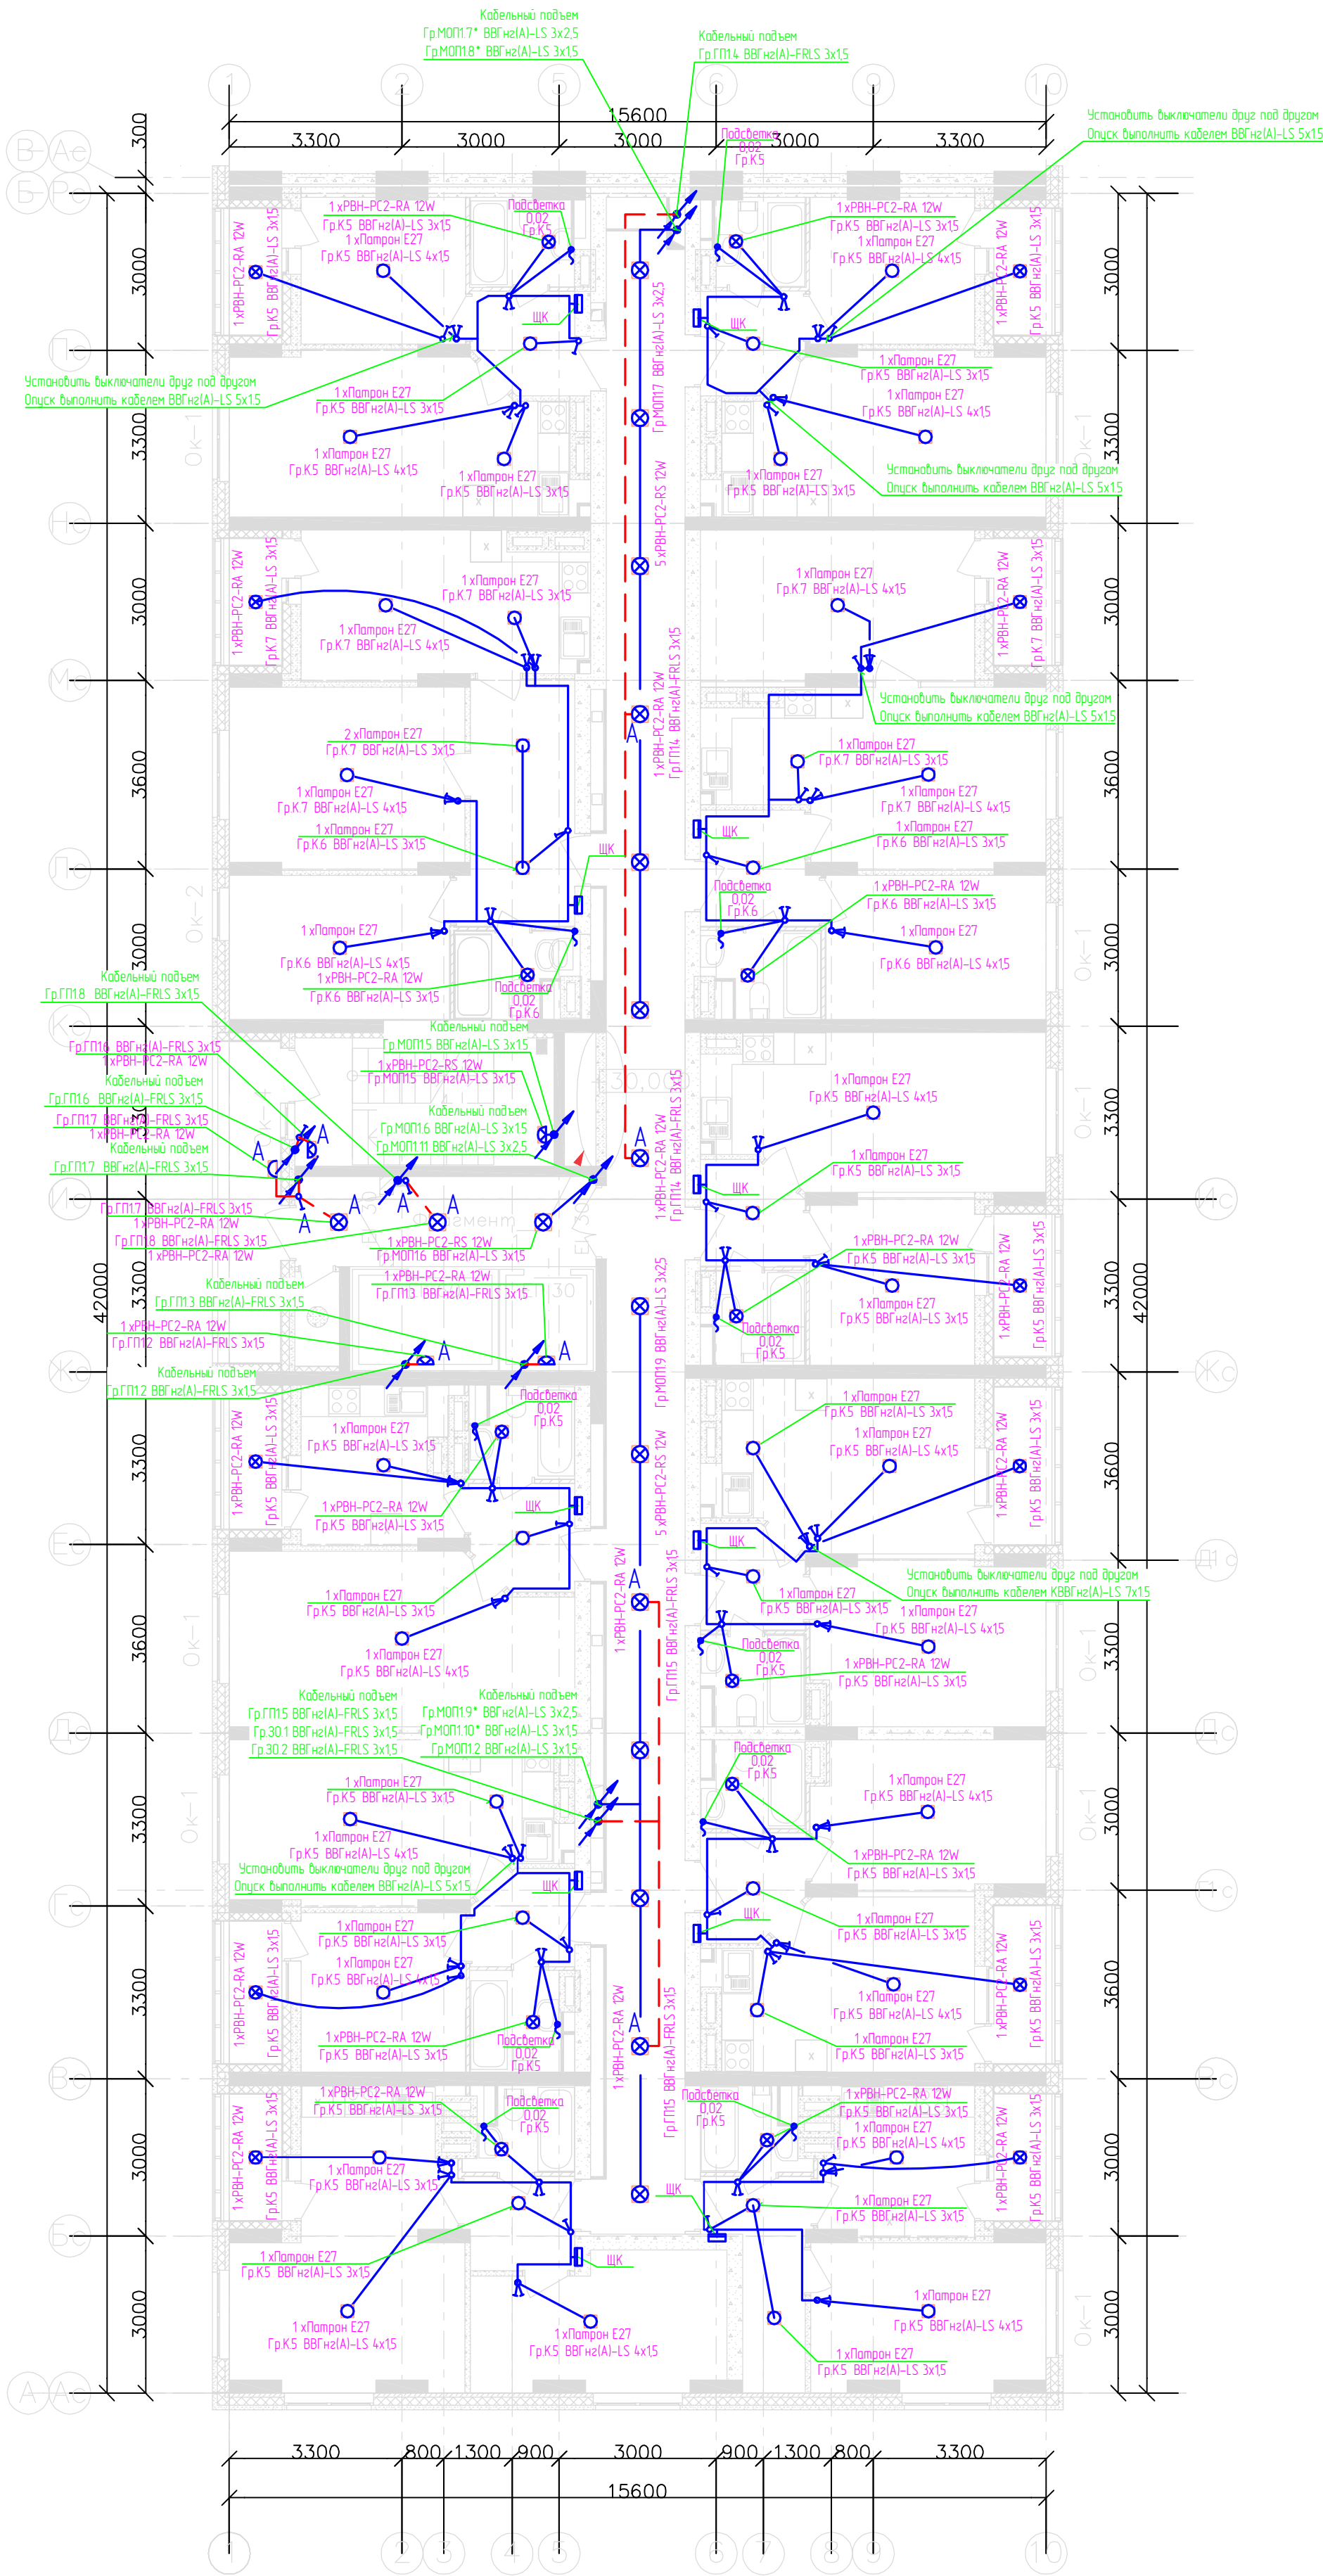

						3115-01-30М			
						21-этажный 3-секционный многоквартирный ж / дом с помещениями общественного назначения , техническим и подвешным этажами , №7 (по генплану) – 1 пусковой комплекс. Жилищный комплекс "Анжудыновский парк" в д Анжудыновка Кстовского р -на Нижегородской обл.			
Изм	Колуч	Лист	Мдк	Подписи	Дата	Внутреннее электроснабжение	Стая	Лист	Листов
Разработал	Смирнов				10.02.17		РД	50	
ГИП	Лобан					План прокладкн сети освещения 11 этажа 1 секции.	ООО "Графит-Про" г. Нижний Новгород		
Н.контр.									
Т.контр.									
Умб.	Сидоров								