
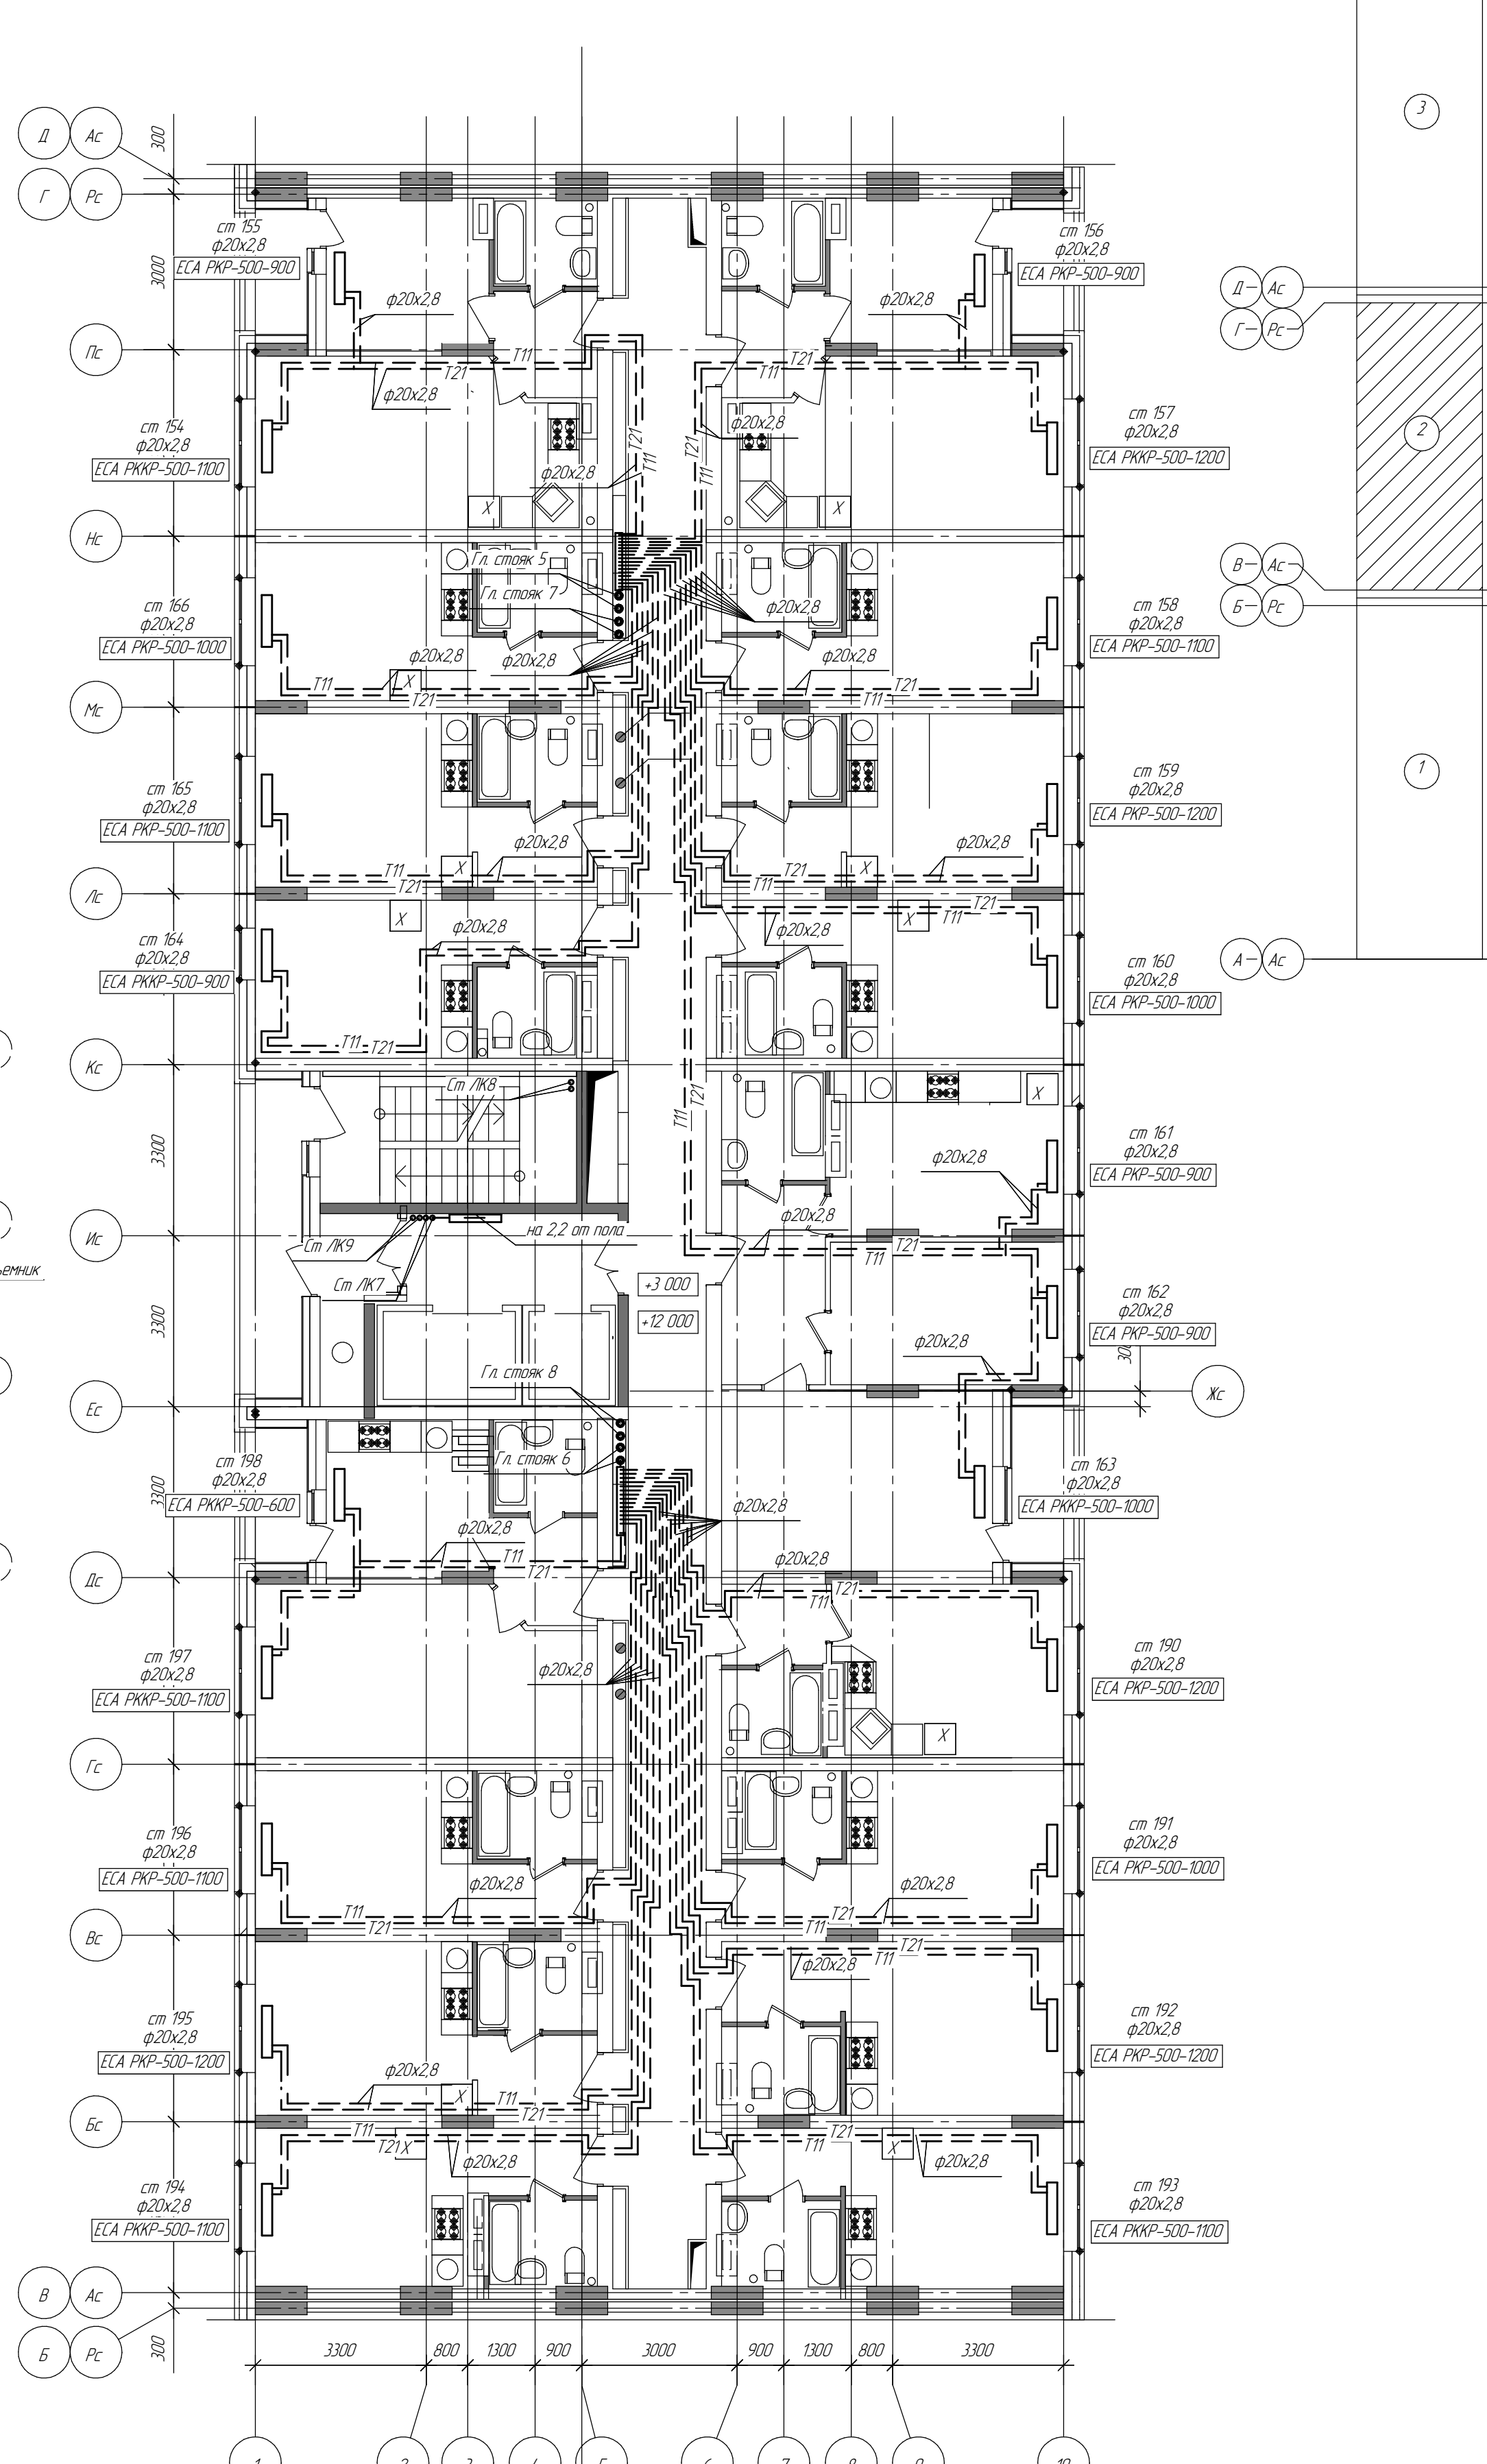
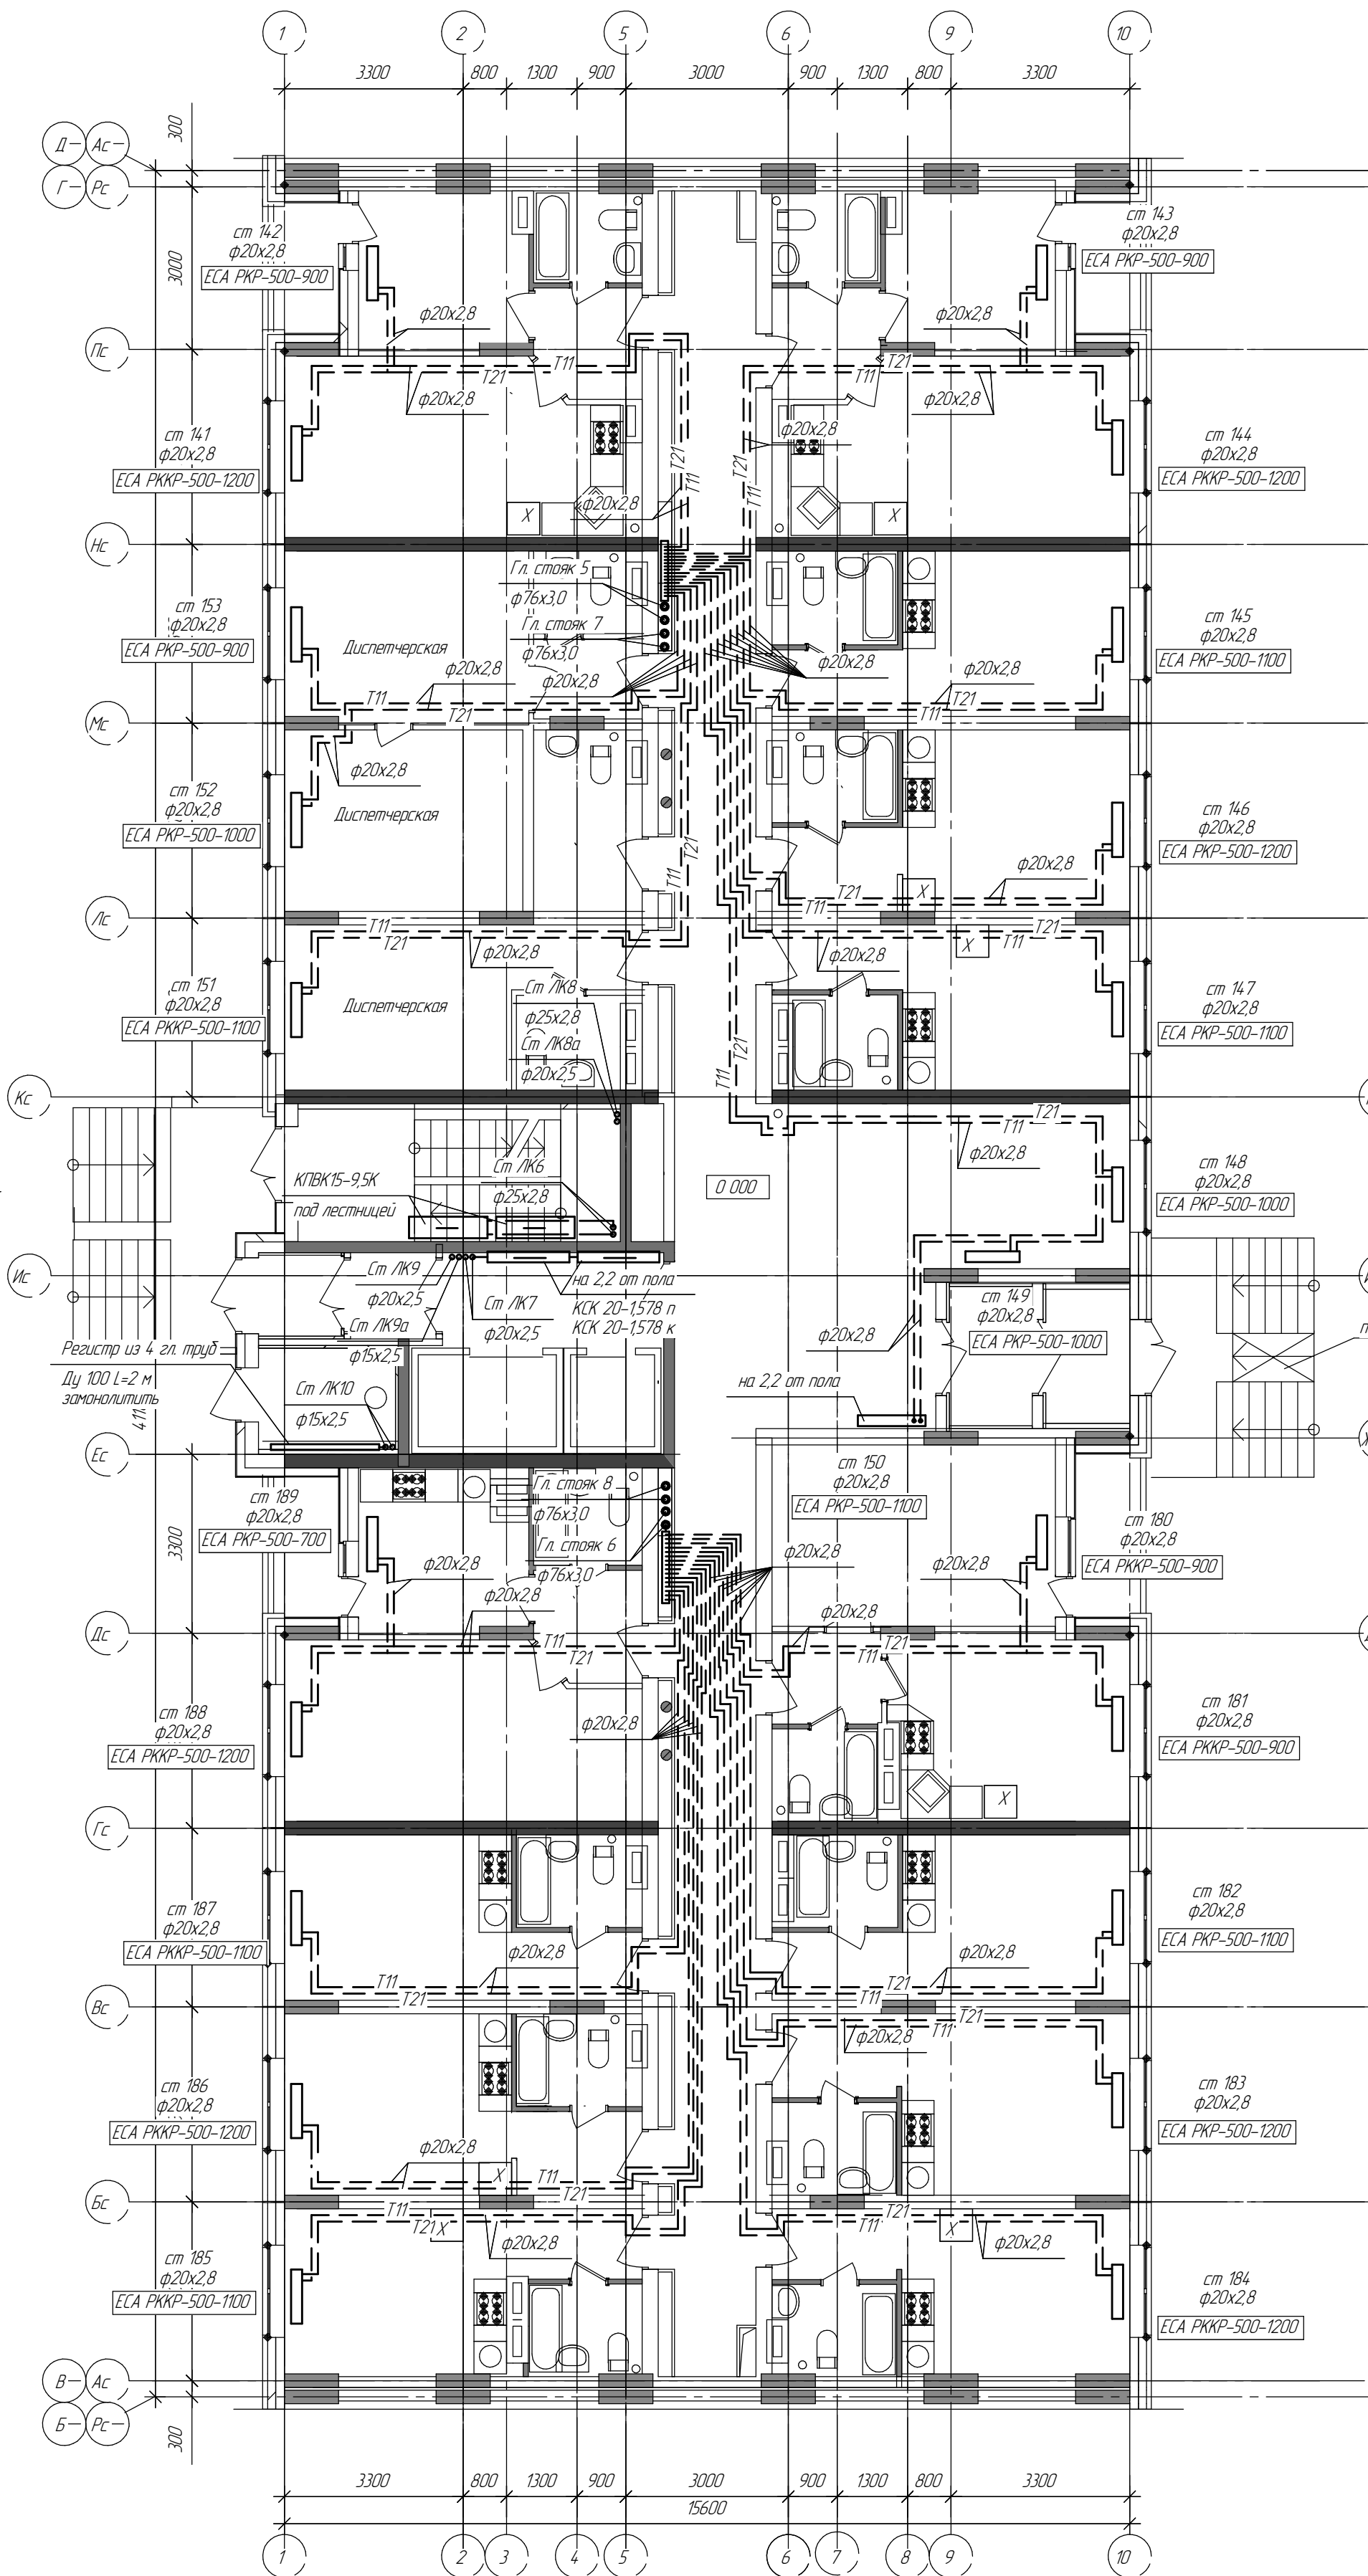


Тех. подвал

1 этаж

2-5 этажи




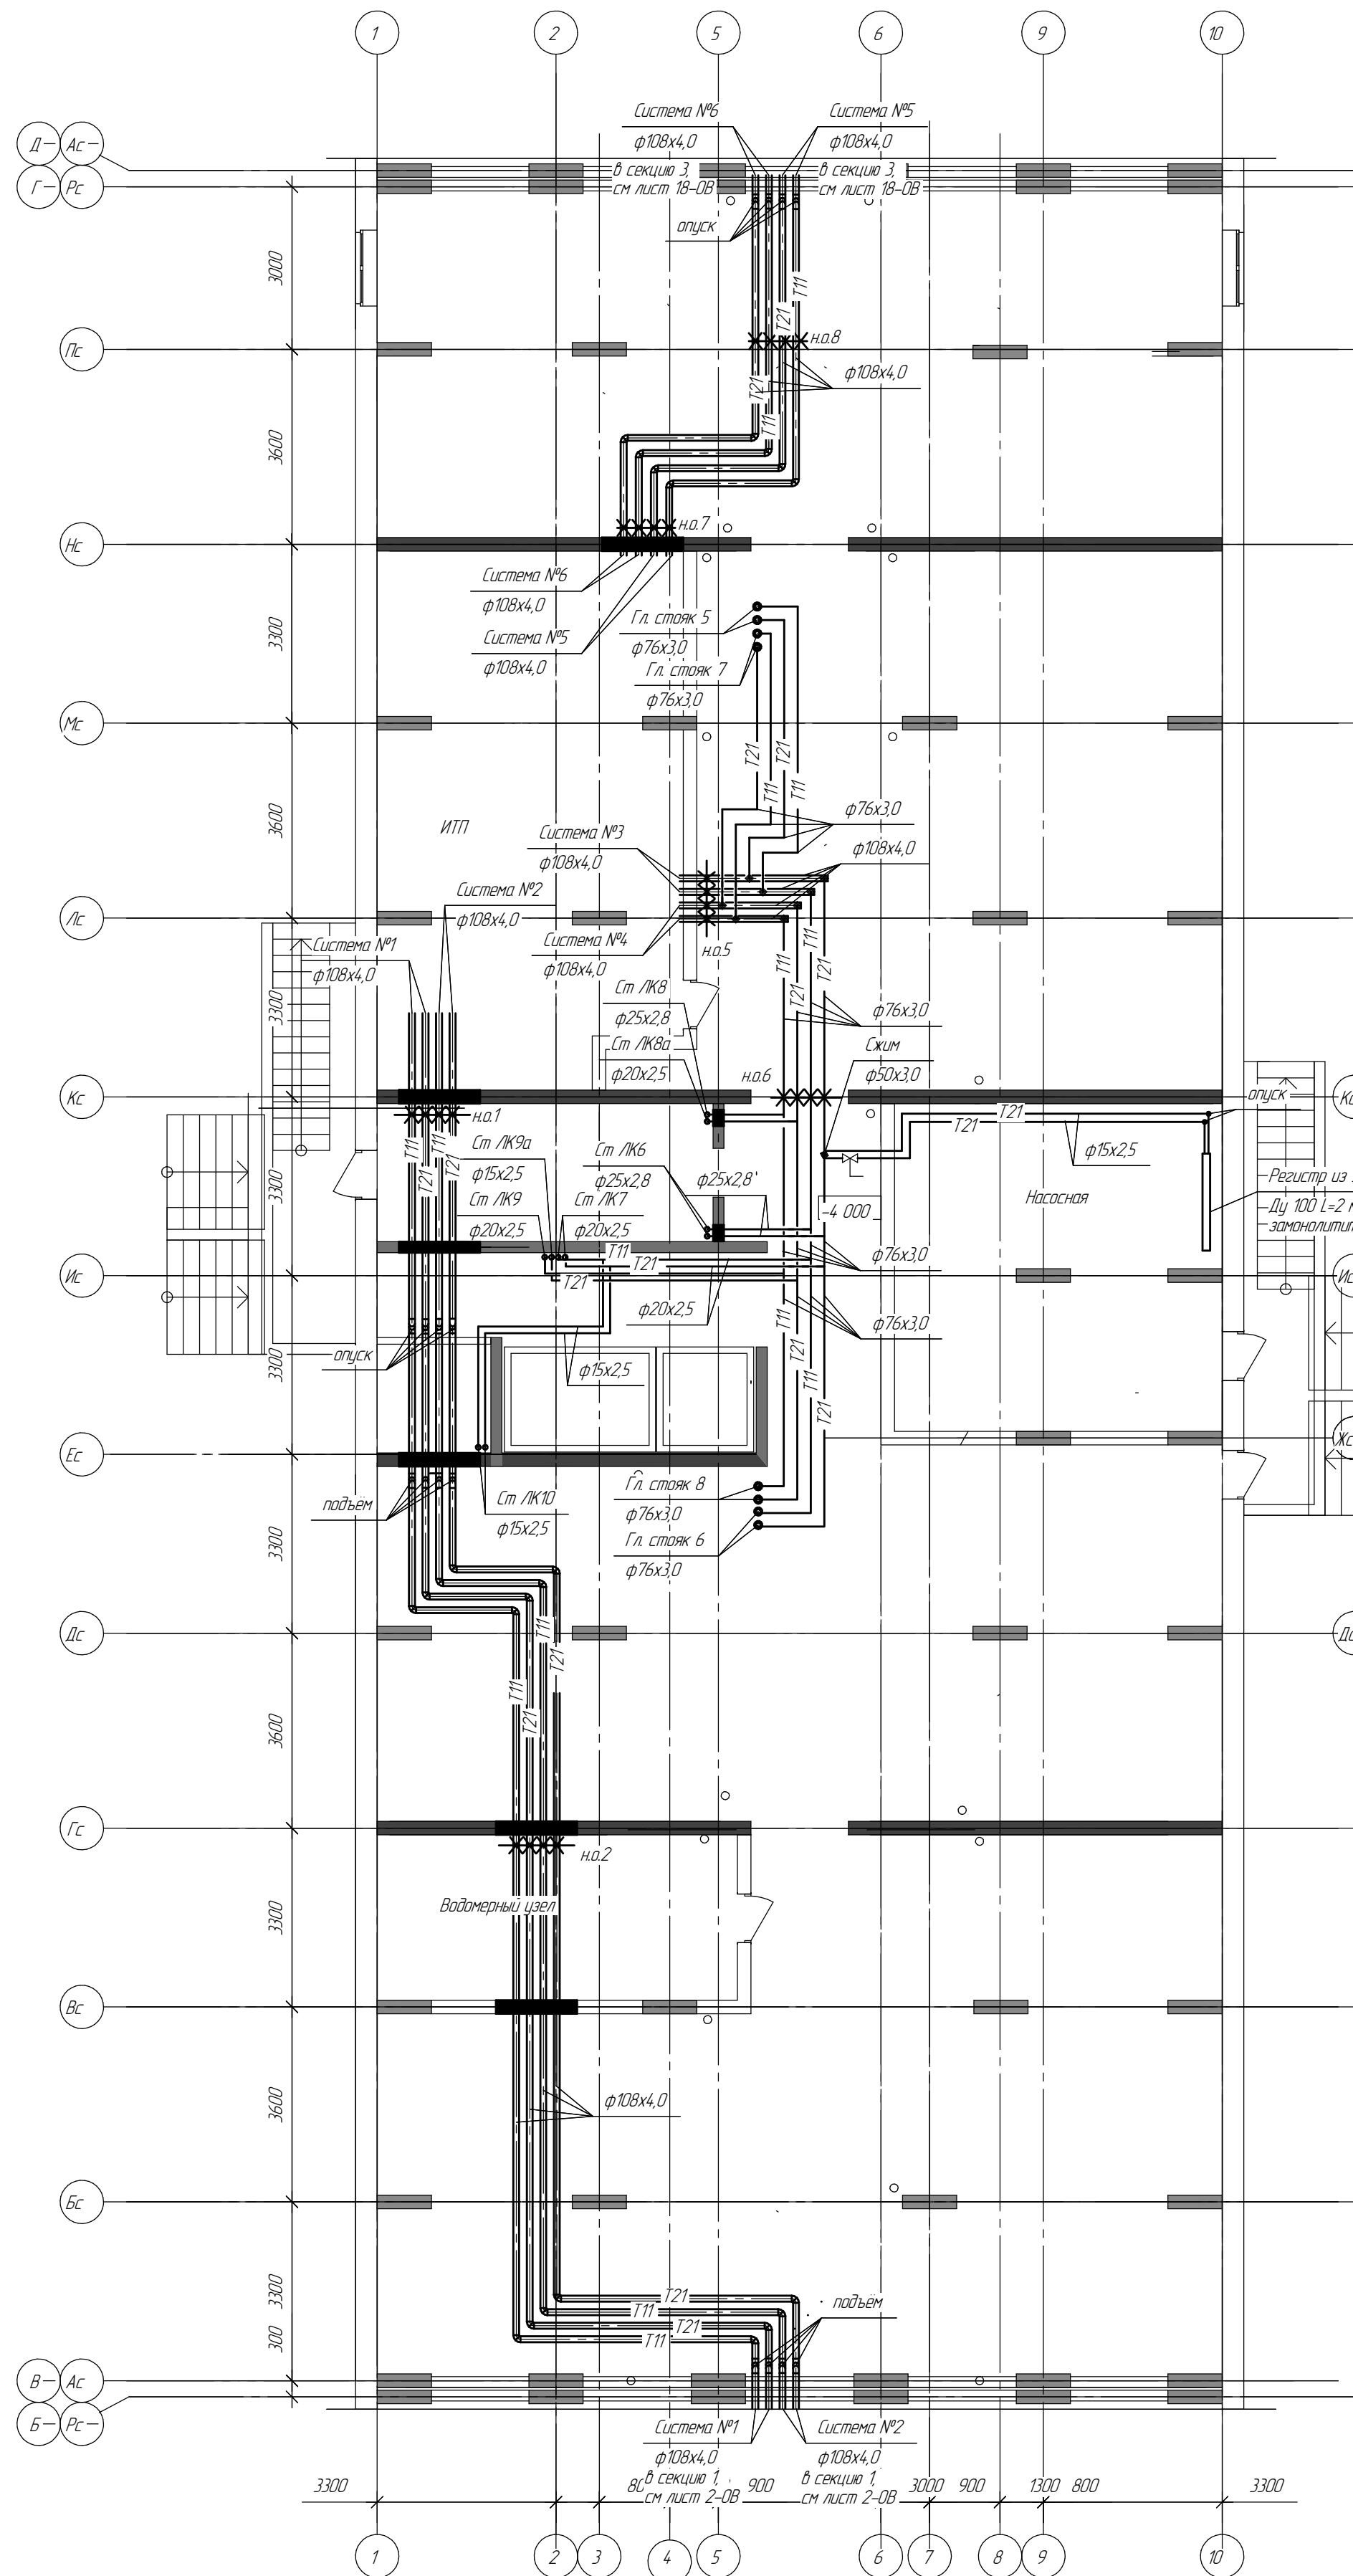


Примечание:
Заделку зазоров предусмотреть негорючими материалами,
обеспечивая нормируемый предел огнестойкости EI45.

Условные обозначения

- — — — — Трубопроводы открыто проложенные в изоляции
— — — — — Трубопроводы в конструкции пола в горле

4614-1-0В				Стация		
21-но этажный 3-секционный многоквартирный жилой дом с техническим и подвземным этажами, №5 (по генплану) - 1-й пусковой комплекс. Жилищный комплекс "Анжуйский парк" в д. Анжуйском Истринского района Нижегородской области				Лист		
Секция 2				Листов		
Отопление. План тех. подвала на отп. -4,000				000 МКХ «Ист К»		
План 1 этажа на отп. 0,000				г. Нижний Новгород		
Планы этажей 2-5 этажей						

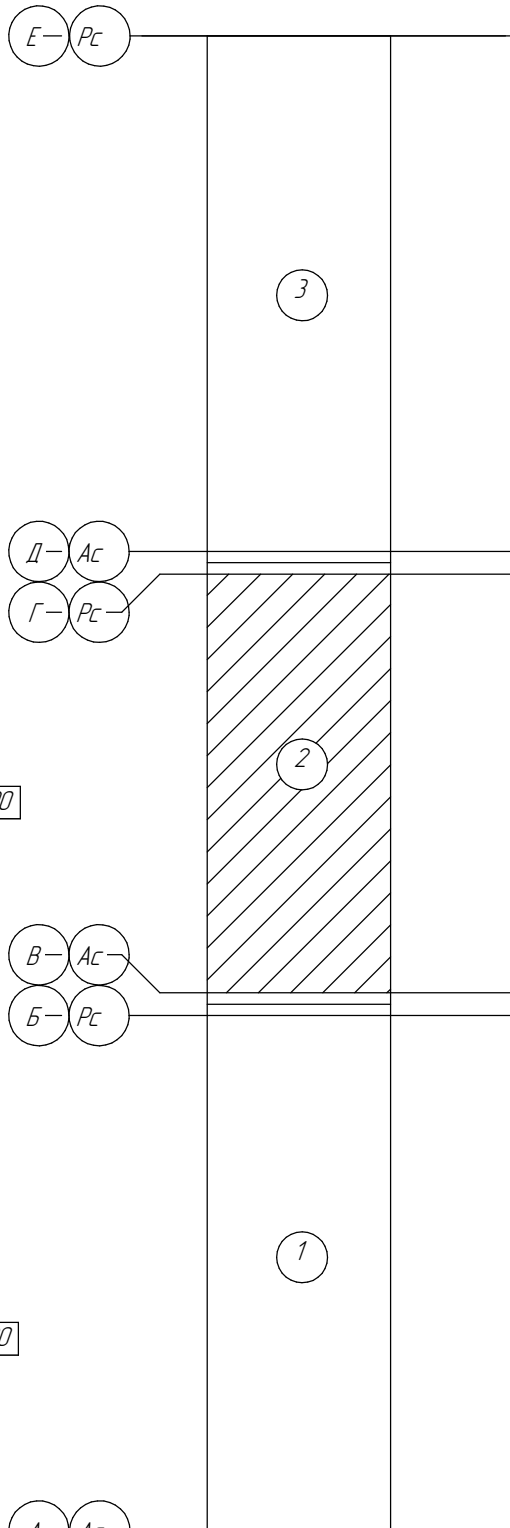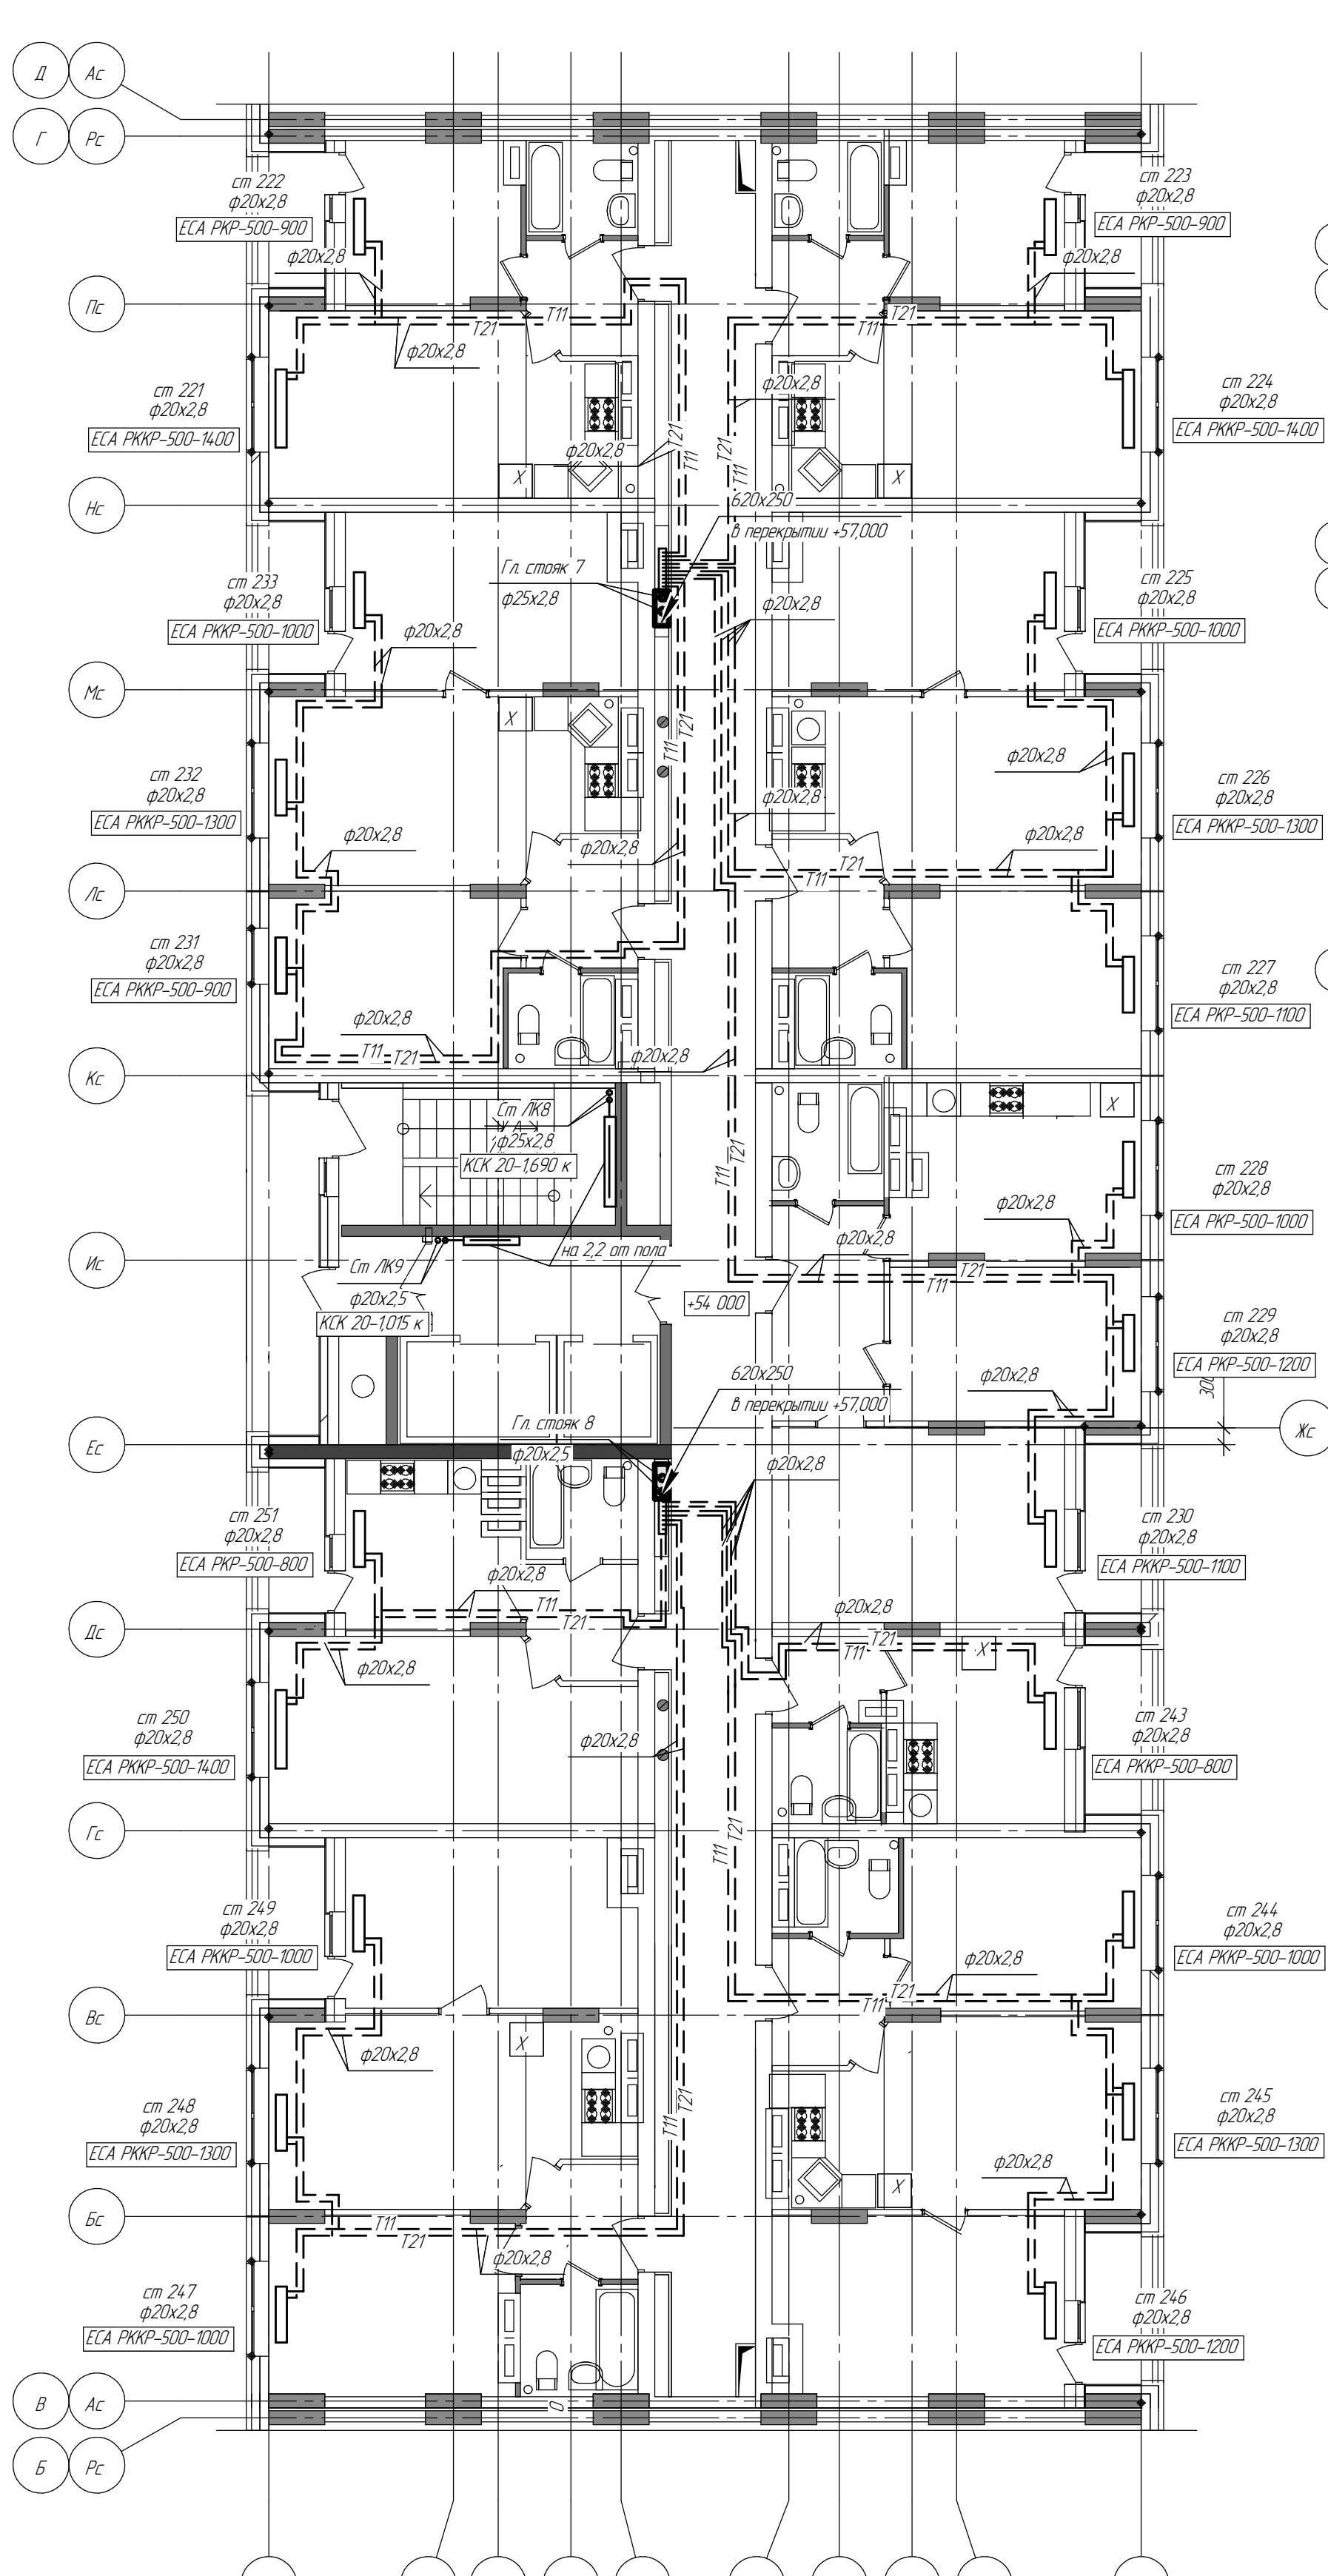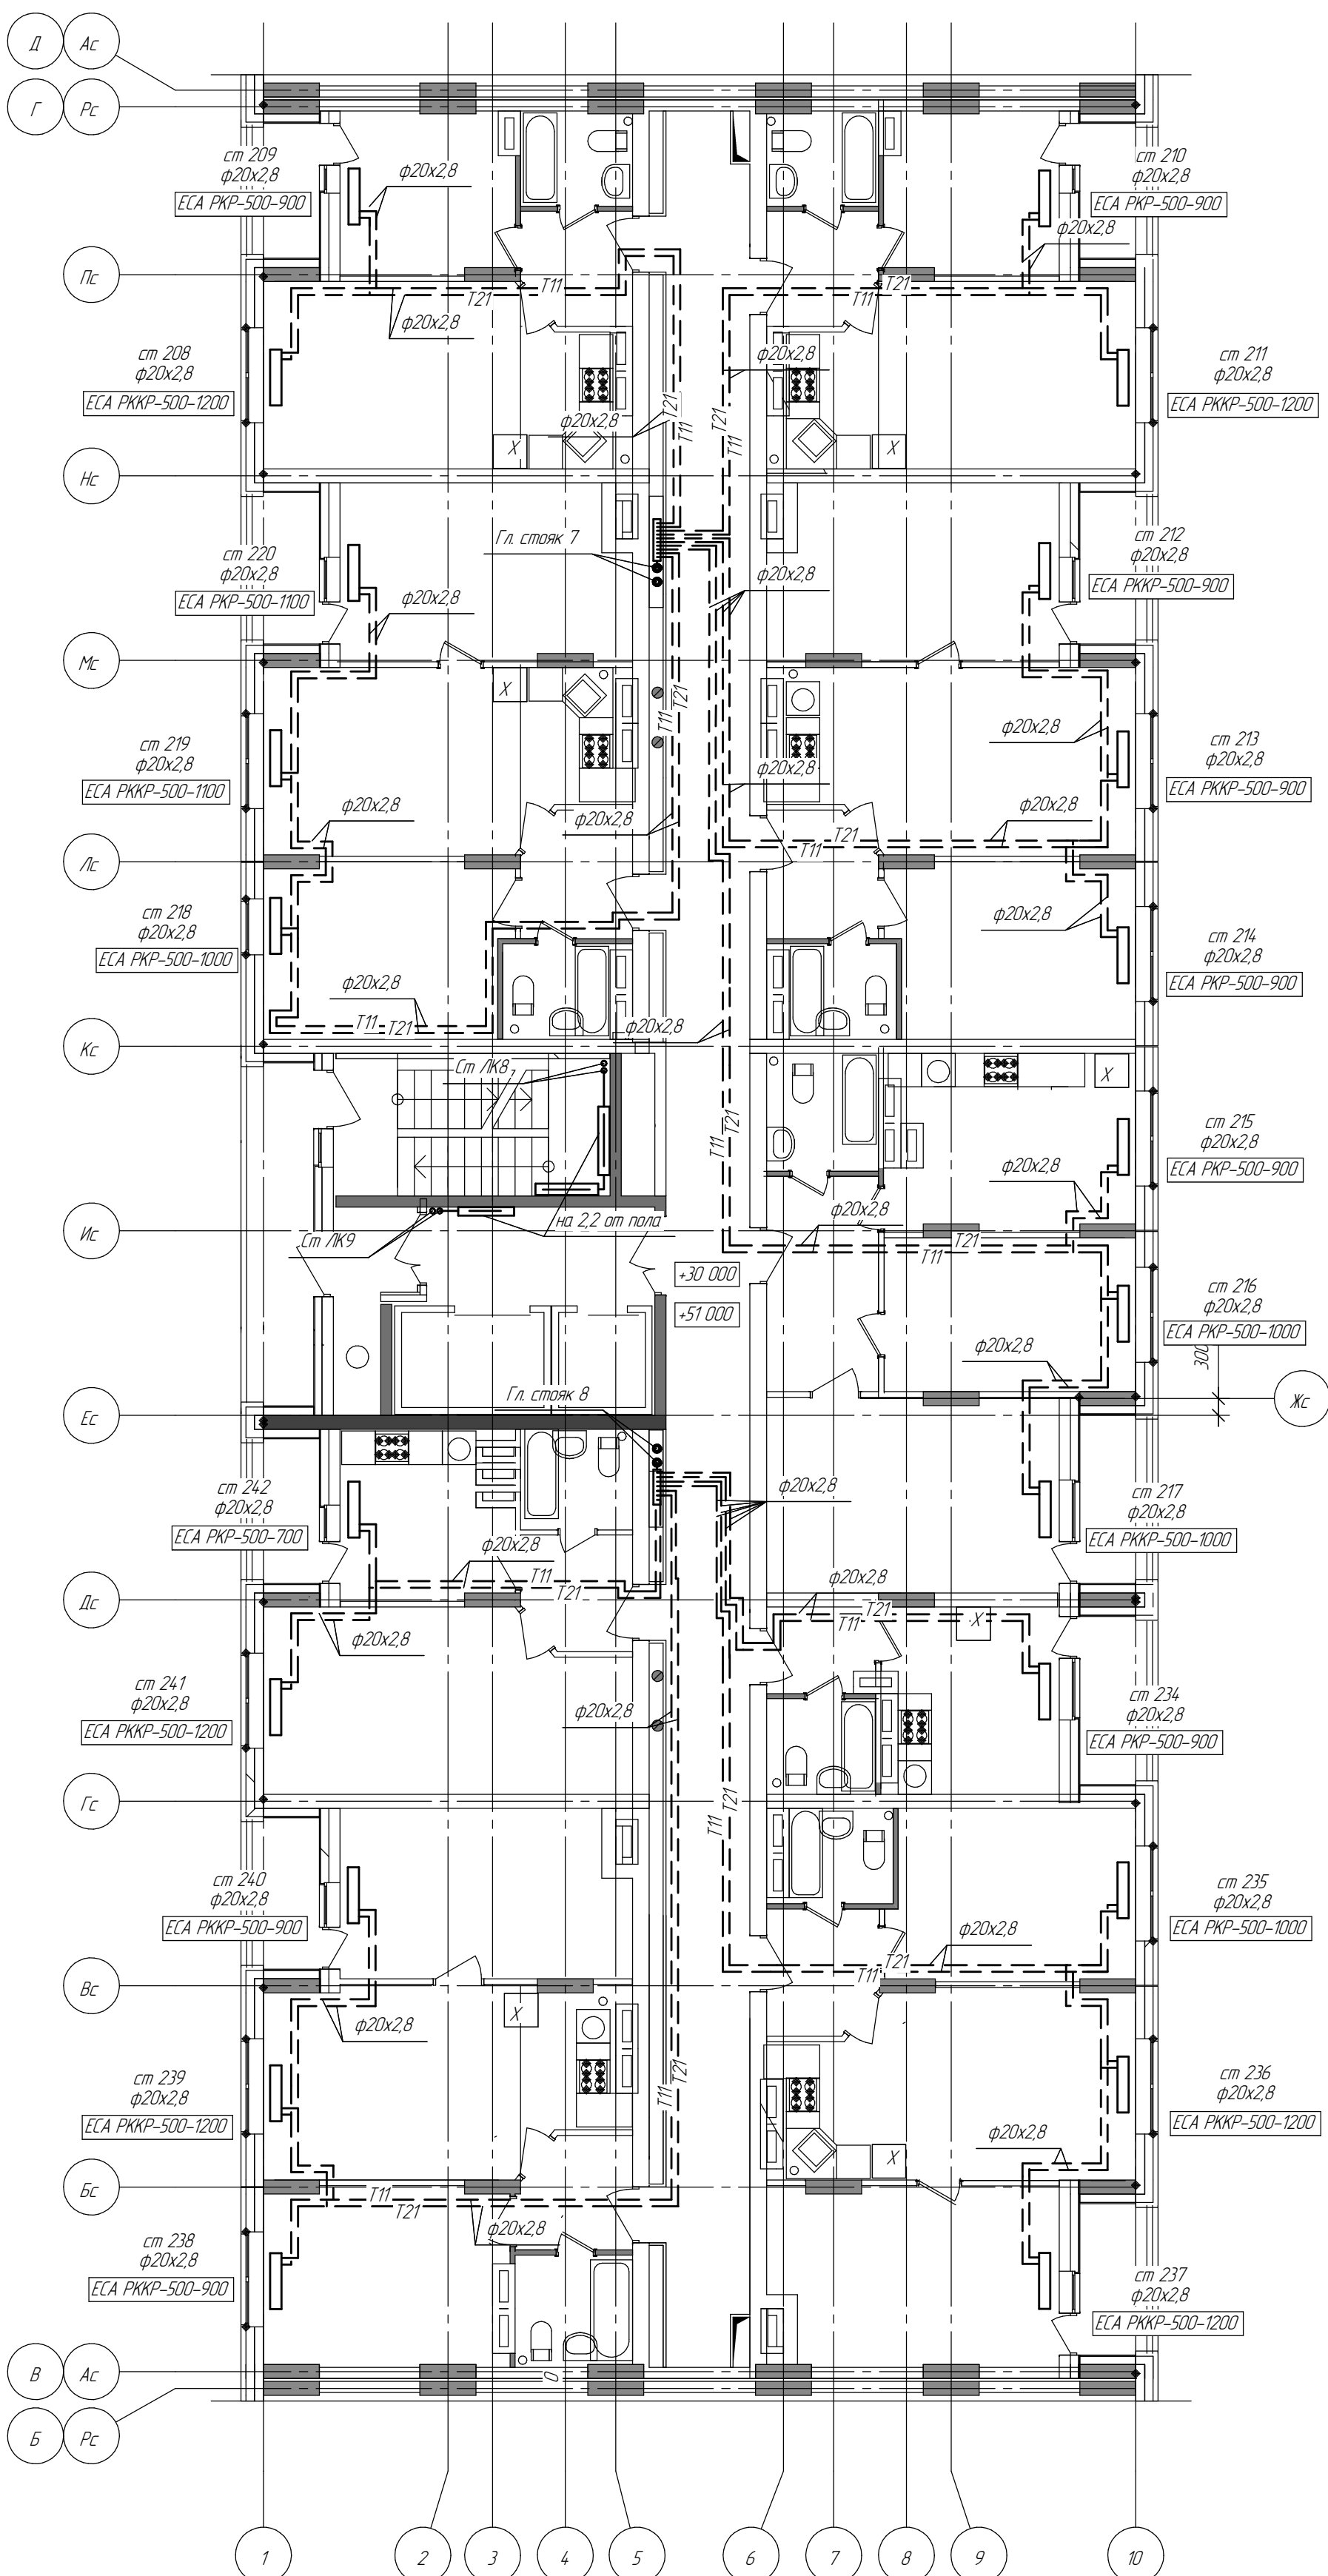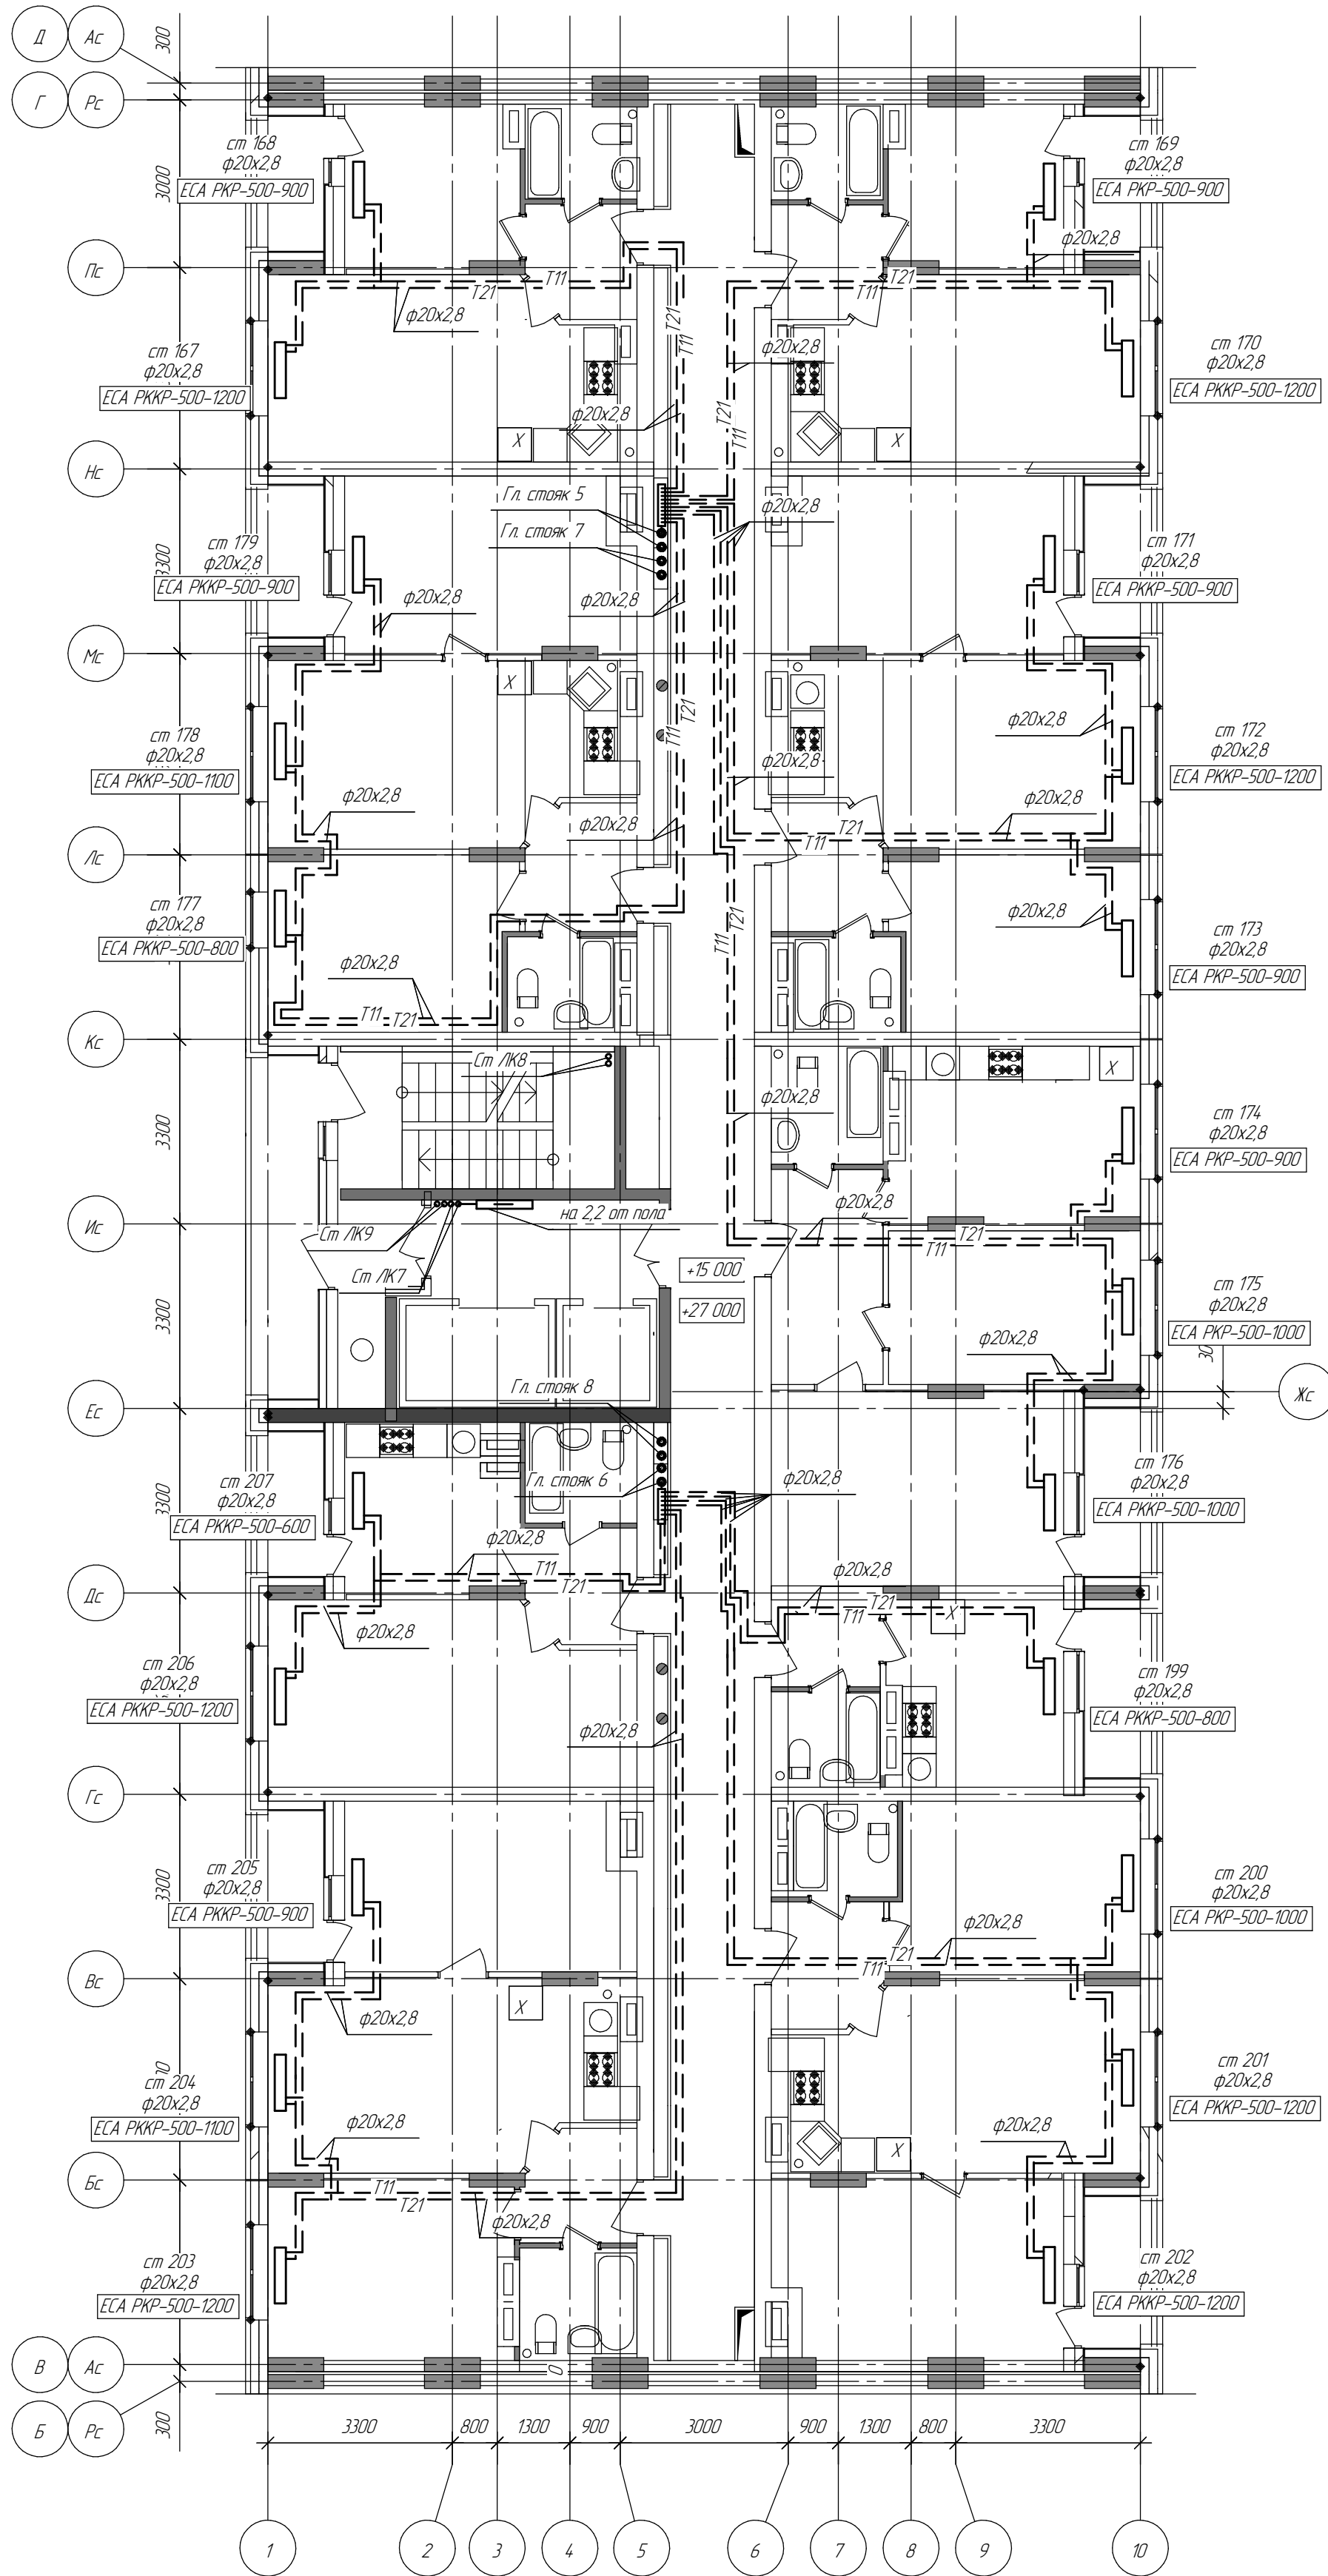

Условные обозначения

- — — — — Трубопроводы открыто проложенные в изоляции
- — — — — Трубопроводы в конструкции пола в гофре

4614-1-0В			
21-но этажный 3-секционный многоквартирный жилой дом с техническим и подвешным этажами, №5 по генплану - 1-й пусковой комплекс. Жилищный комплекс "Анжуйский парк" в д. Анжуйского Истринского района Нижегородской области			
Изм. Колп. Лист №43	Подп. Лист	Секция 2	
Генп. Ходыкин	Арх. Ружавина	Пол. Мухоморова	Лист 12
Исполн. Мухоморова	Исполн. Мухоморова	Отопление: План типовых 6-10 этажей План типовых 11-18 этажей План 19 этажа на отп. +54,000.	
Исполн. Заводова	Исполн. Заводова	000 МКХ «Ист. К» г. Нижний Новгород	