
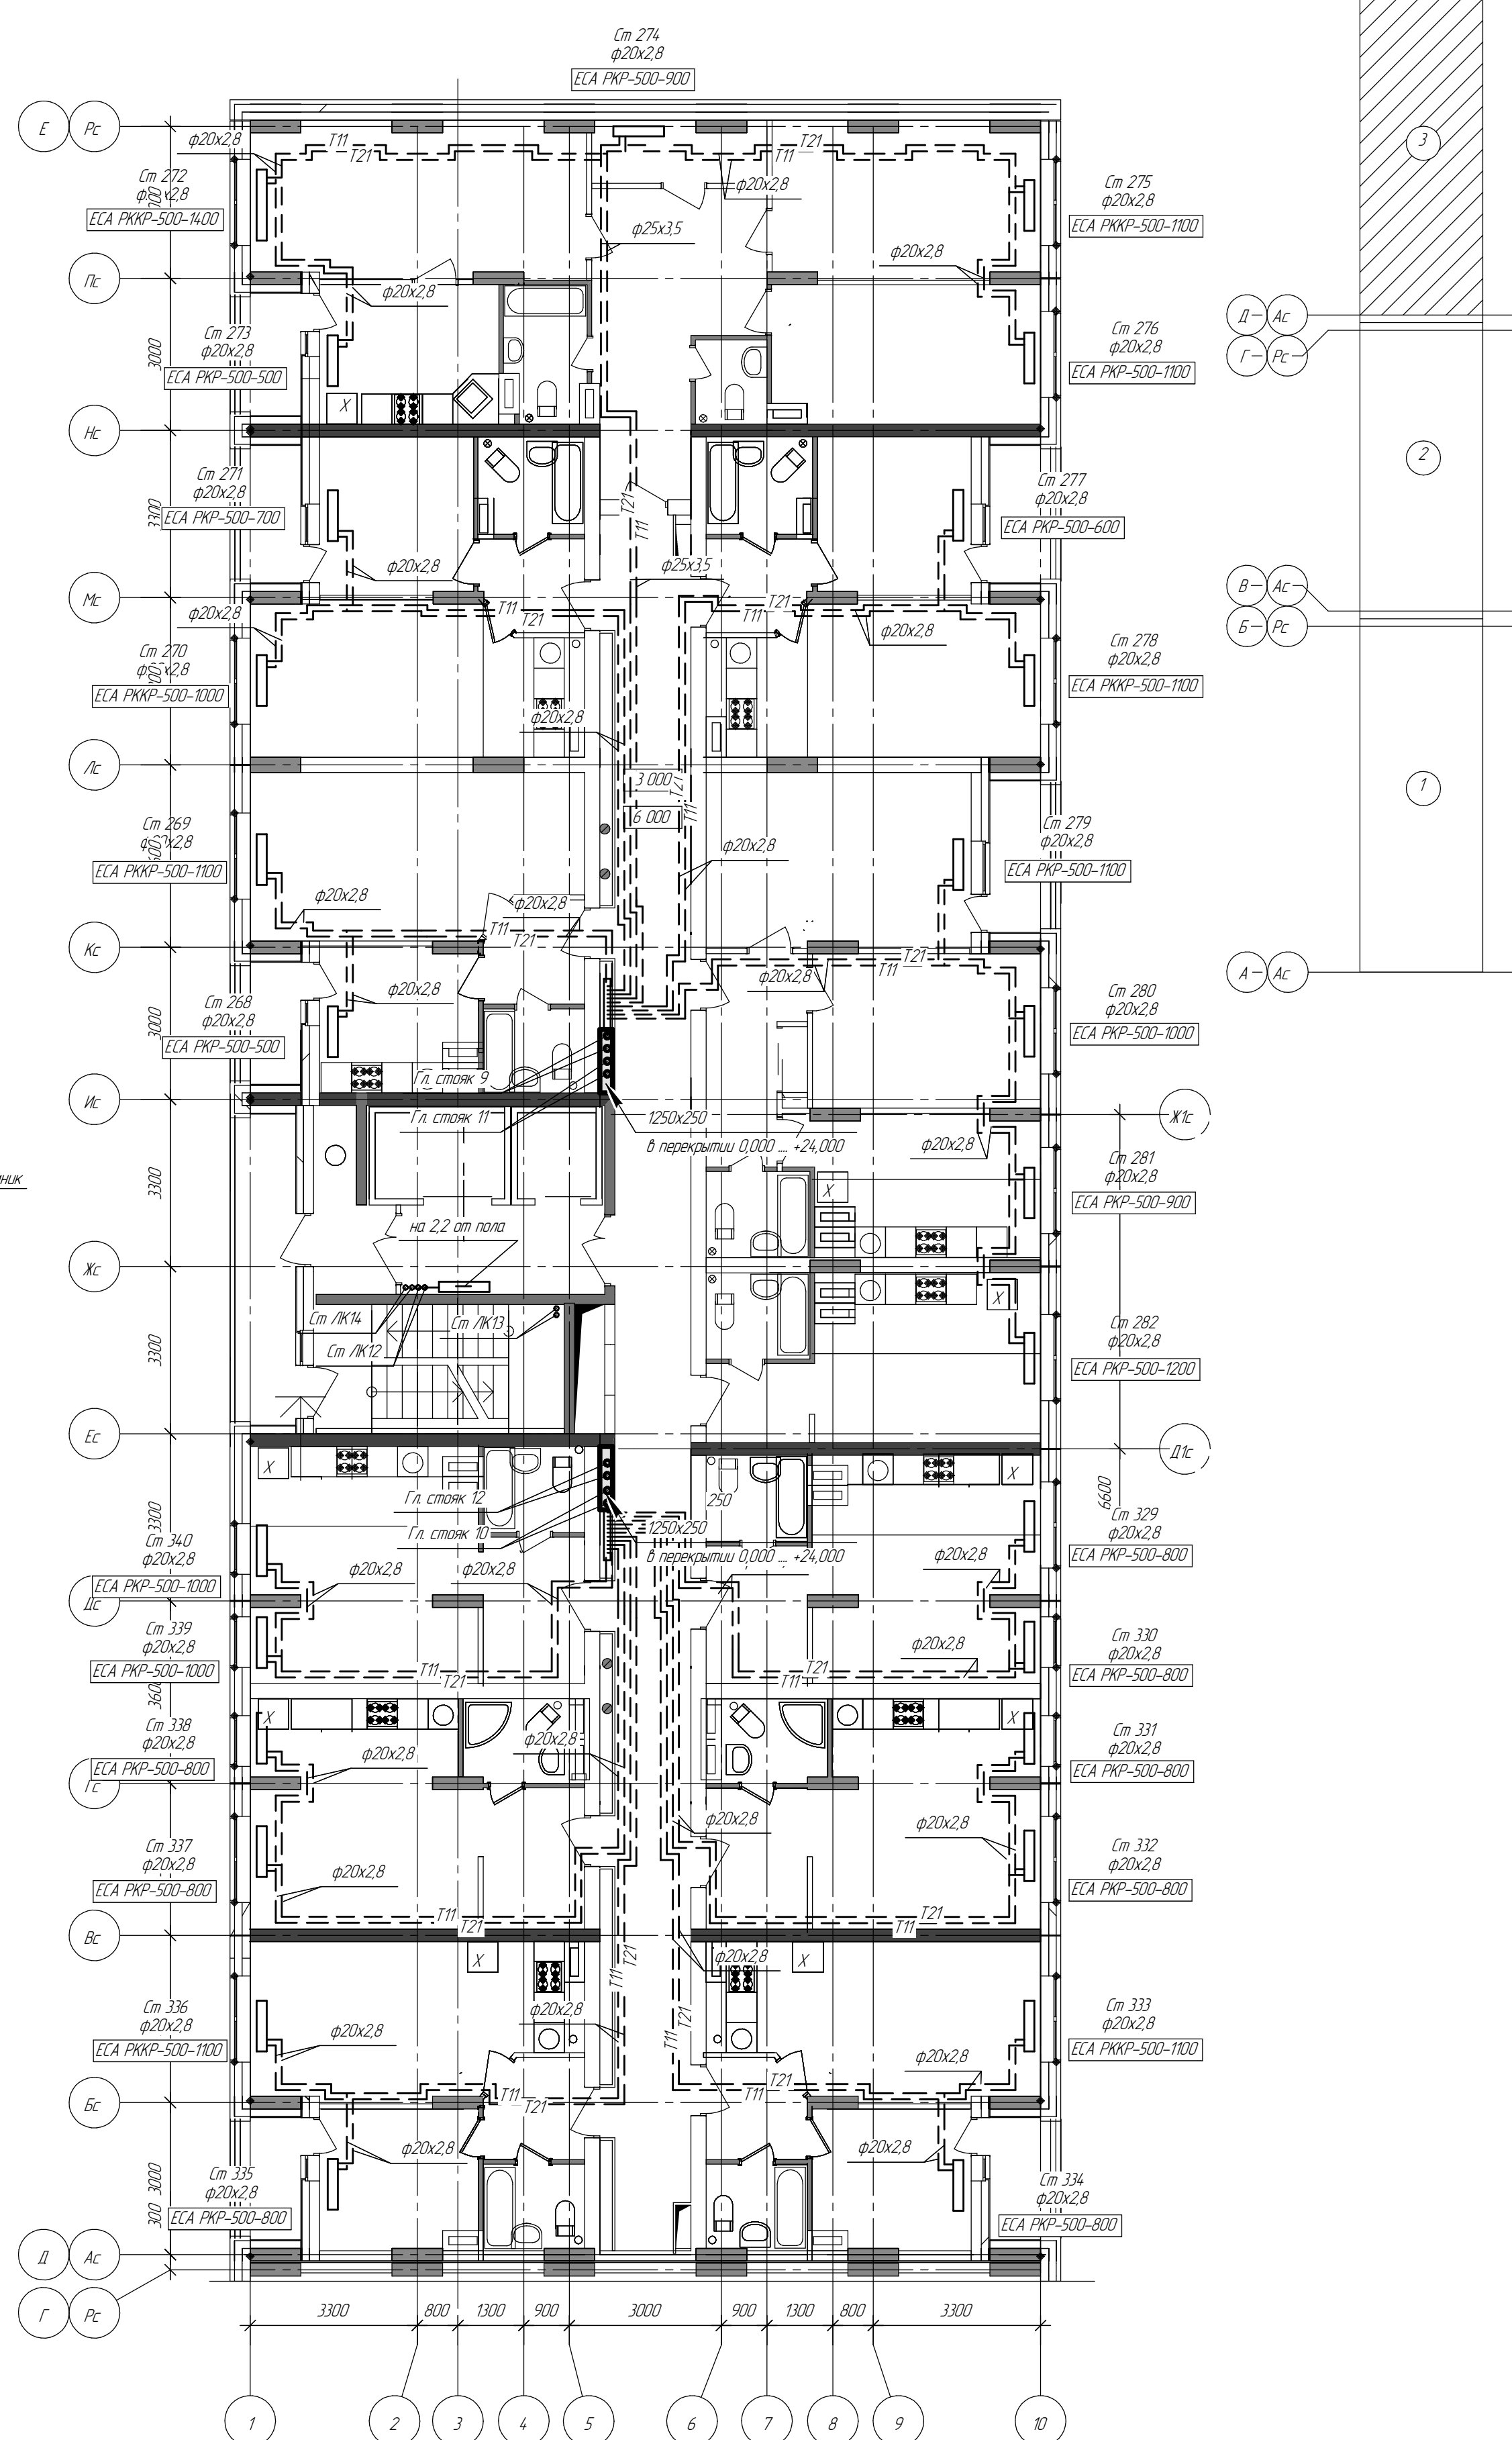
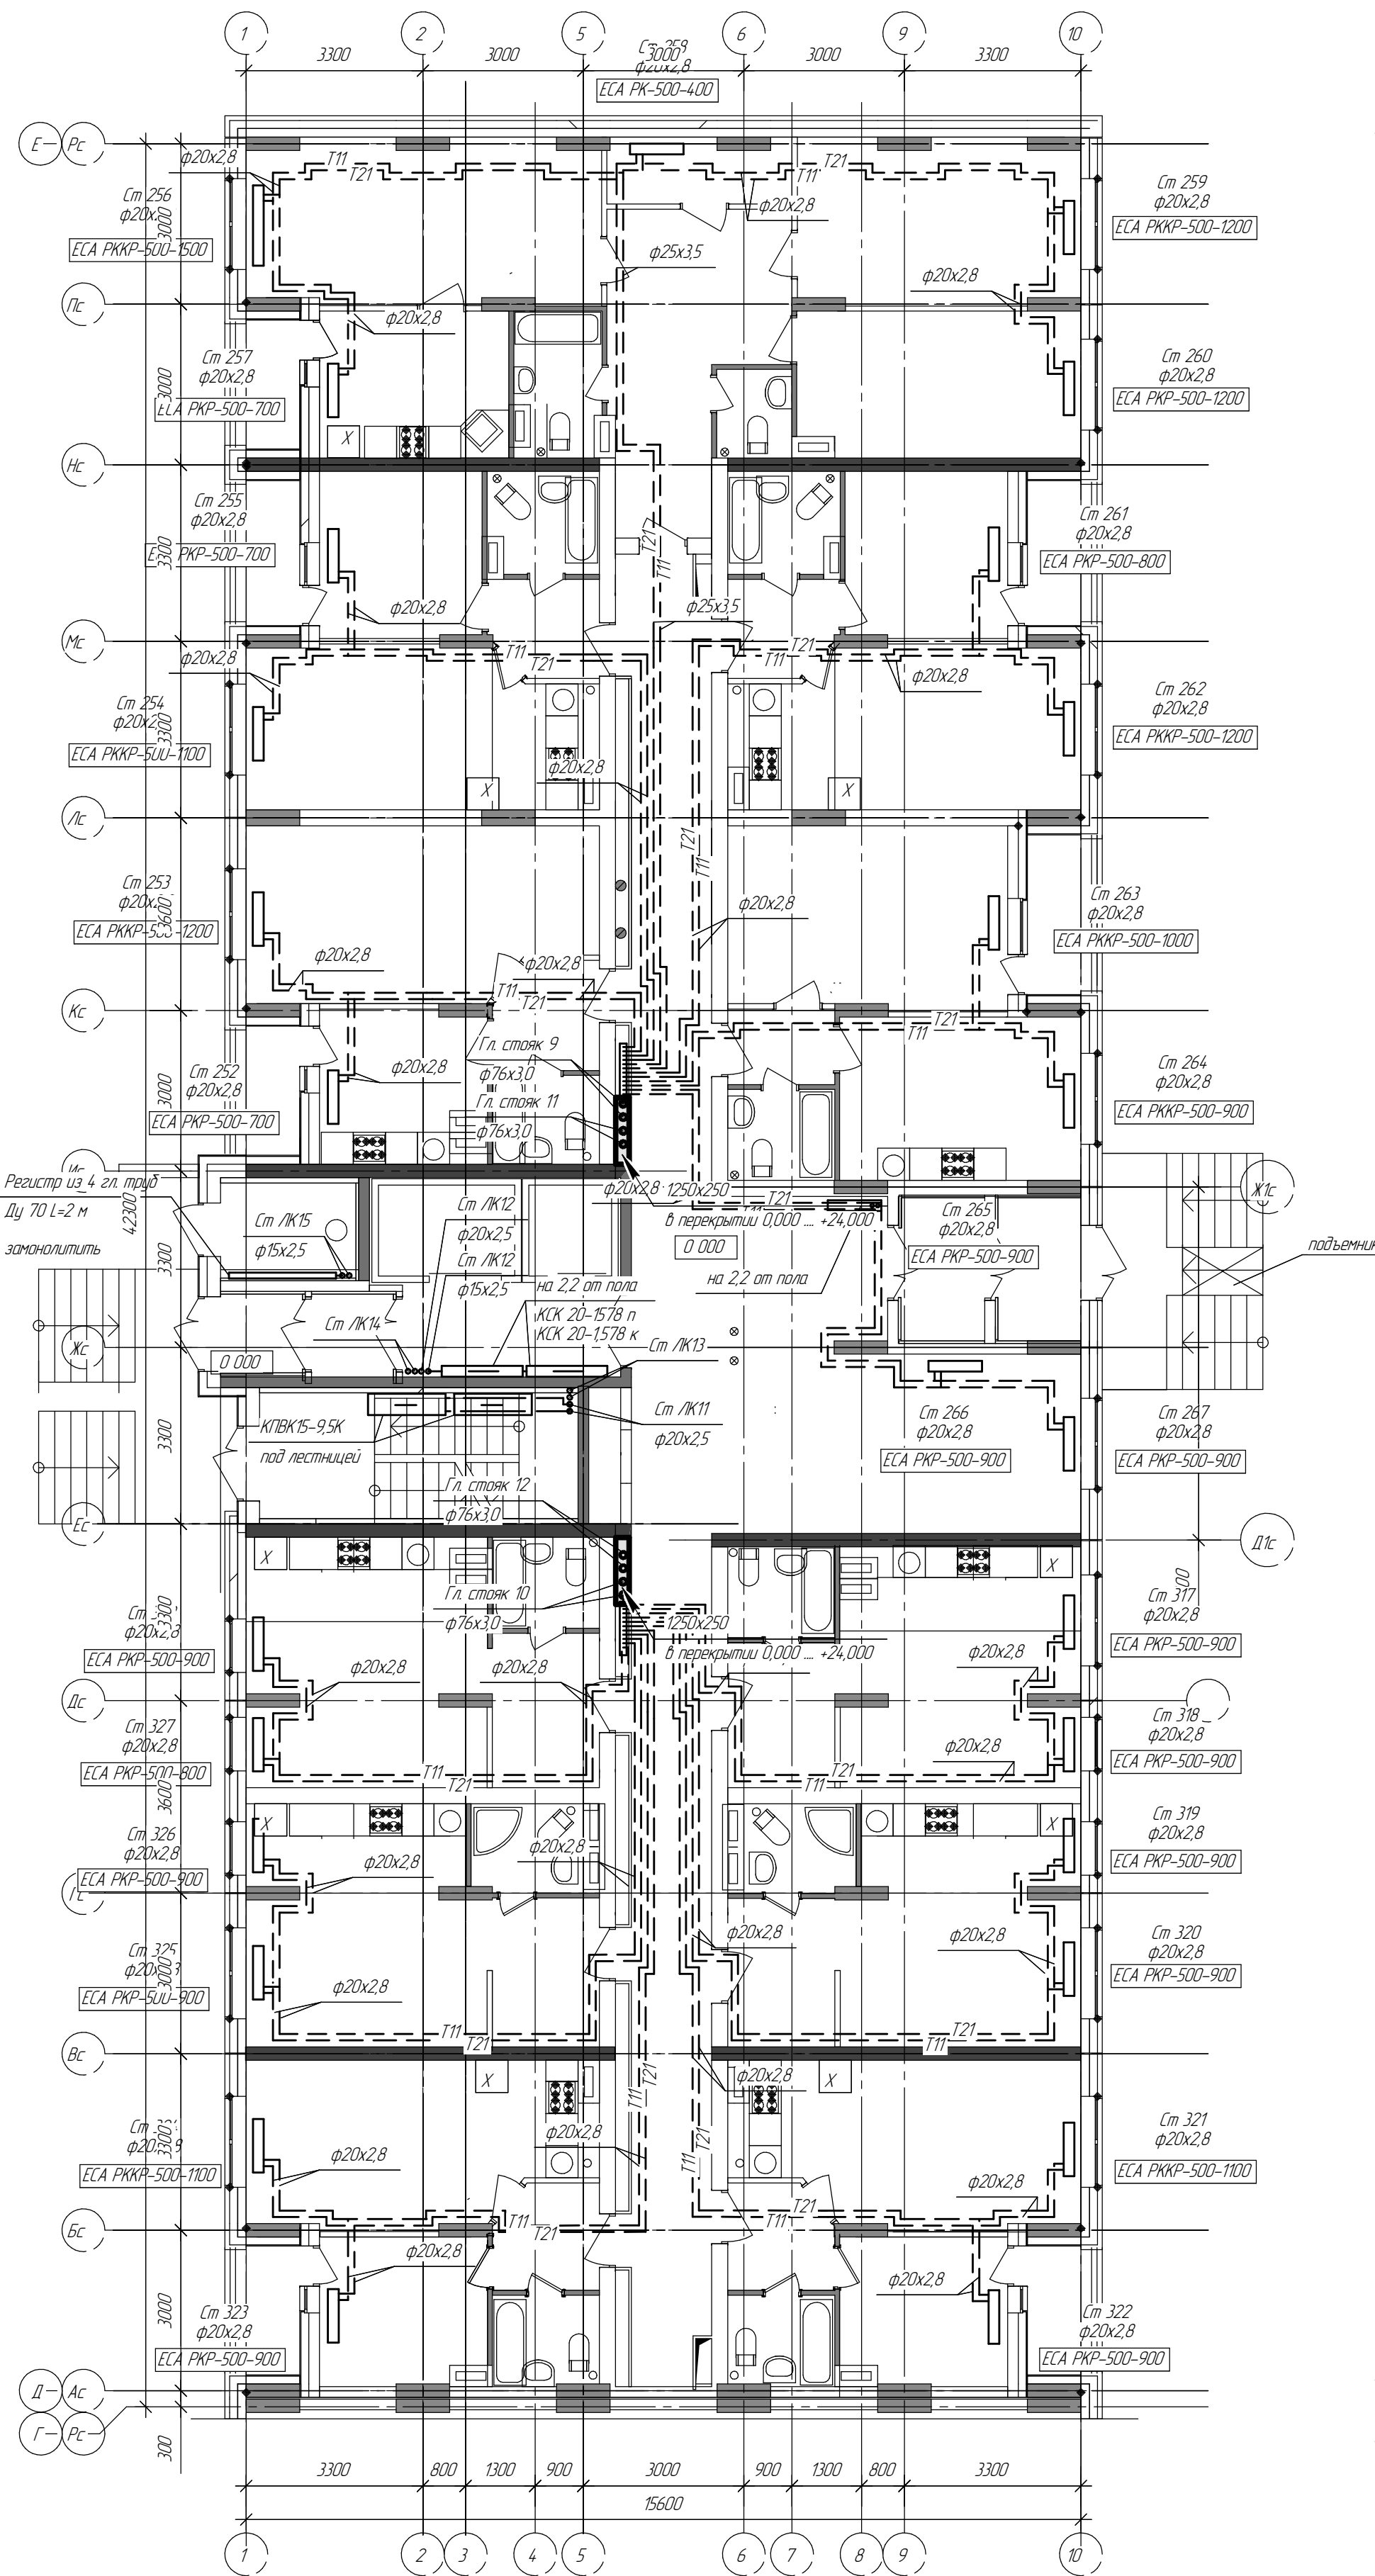


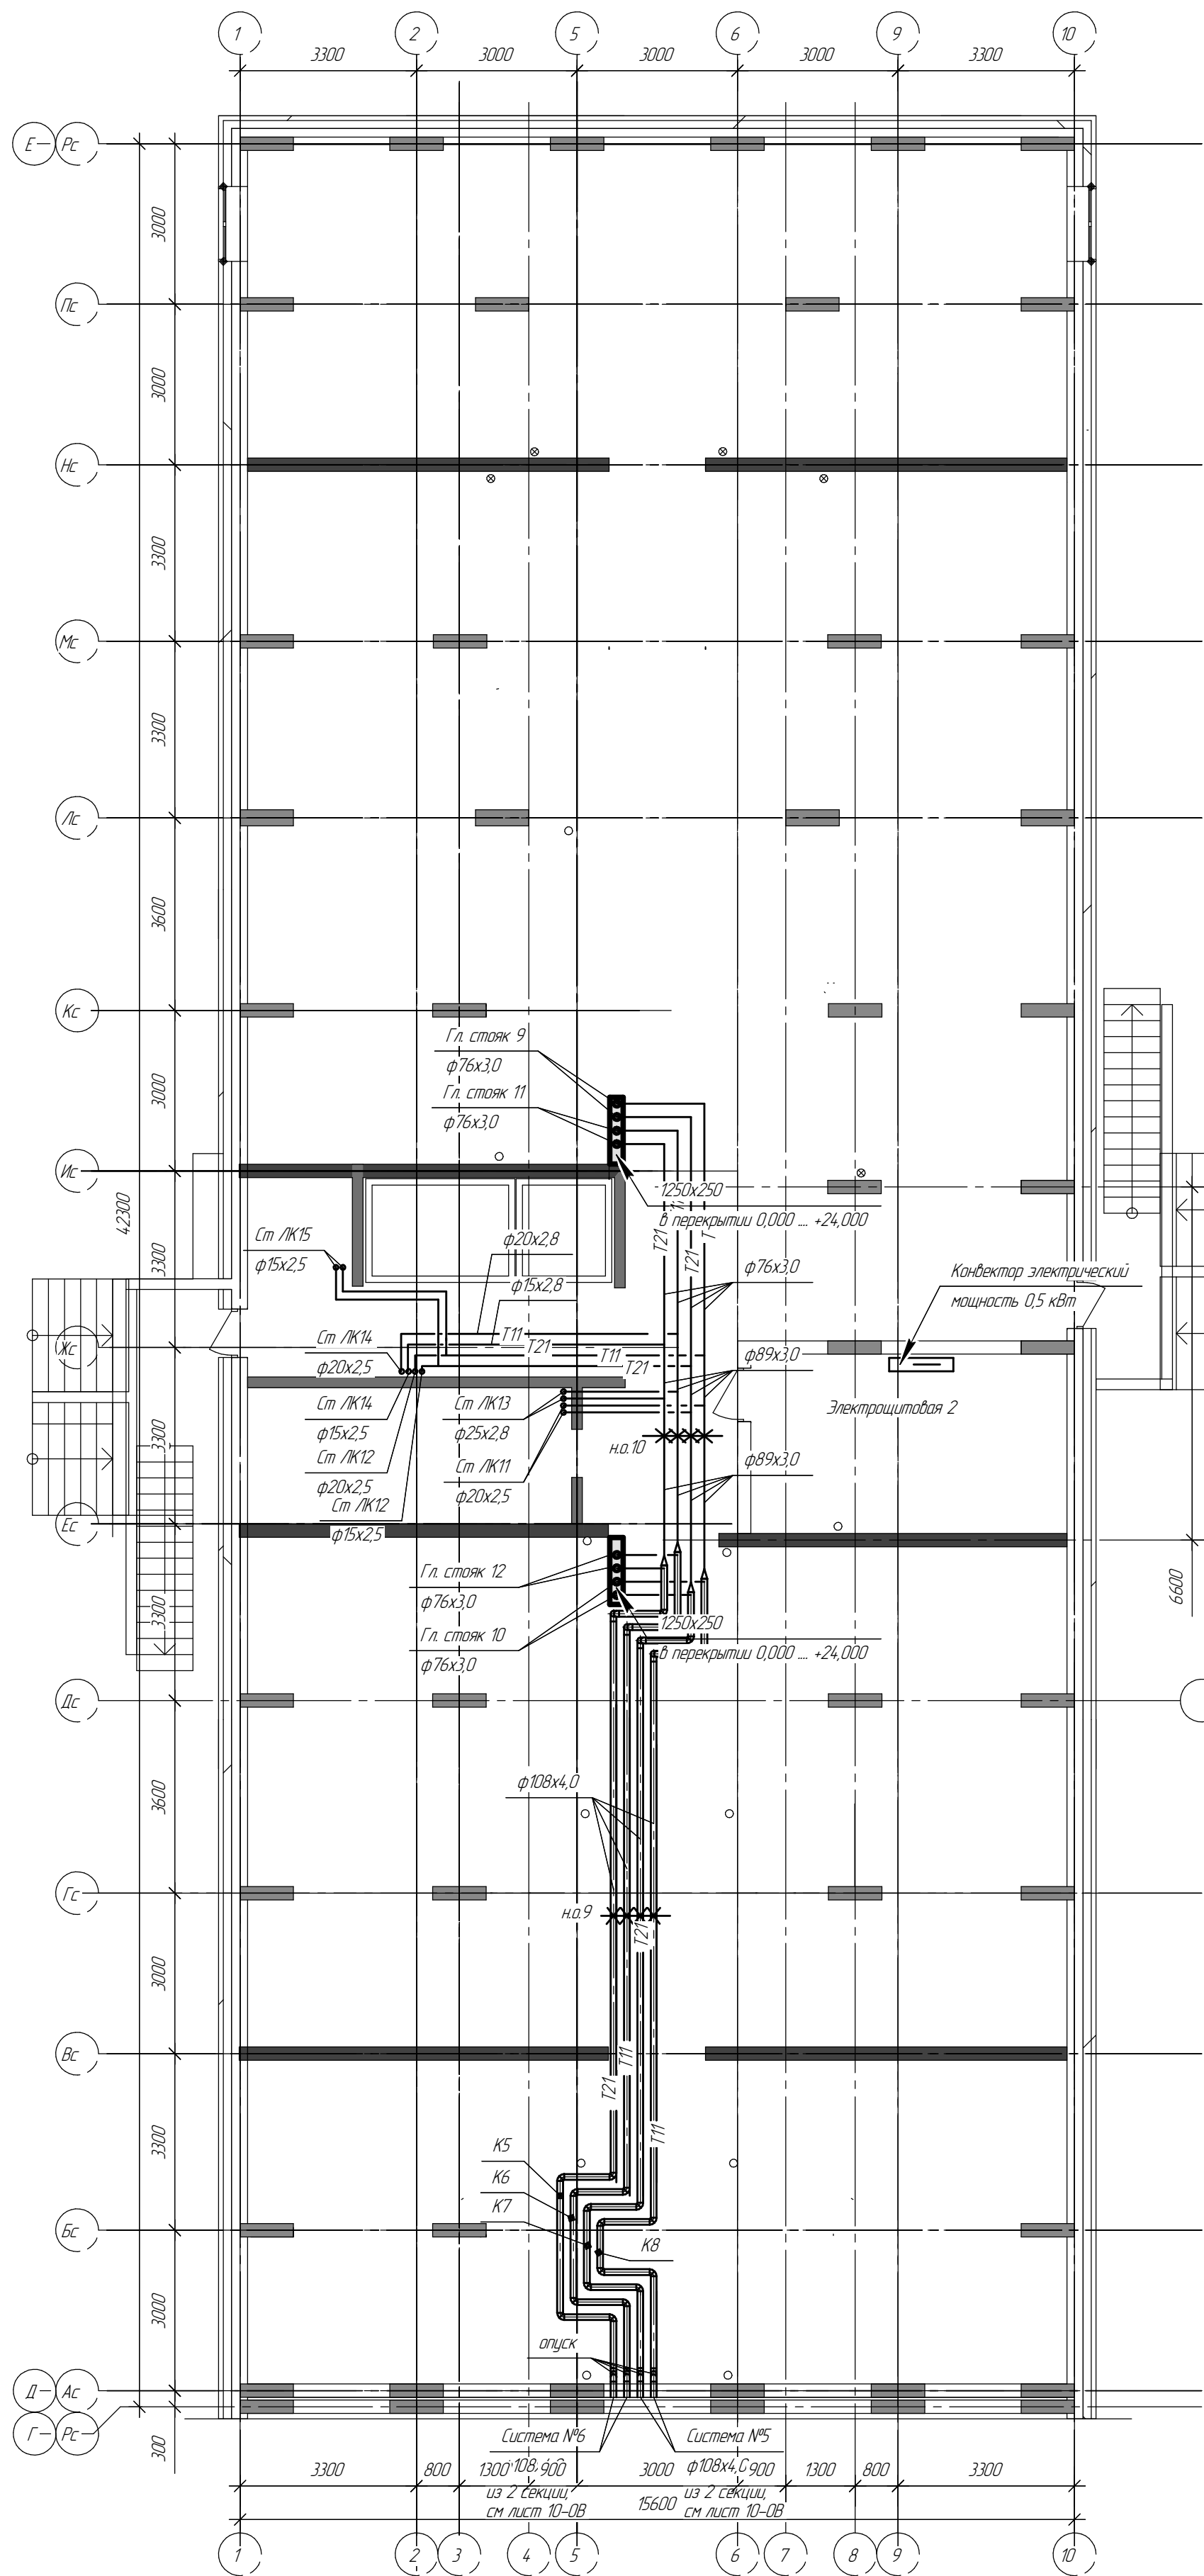

Размеры компенсаторов, мм

Эскиз	Обозначение компенсатора	Ø	H	A	R	Компенсаторная способность	Кол.
	K5	108	1000	2620	150	25	1
	K6	108	1000	2060	150	25	1
	K7	108	1000	1500	150	25	1
	K8	108	1000	940	150	25	1

Примечание:

Заделку зазоров предусмотреть негорючими материалами, обеспечивая нормируемый предел огнестойкости EI45.


Условные обозначения

- Трубопроводы открыто проложенные в изоляции
- Трубопроводы в конструкции пола в гофре

4614-1-0B

Изм. Кол. Лист №44				Подп. Дата			Страница Лист Листов		
Исполн. Мухомедов				Исполн. Мухомедов			Р 19		
Исполн. Мухомедов				Исполн. Мухомедов			000 МК «Мост» г. Нижний Новгород		

11-18 ЭТАЖУ

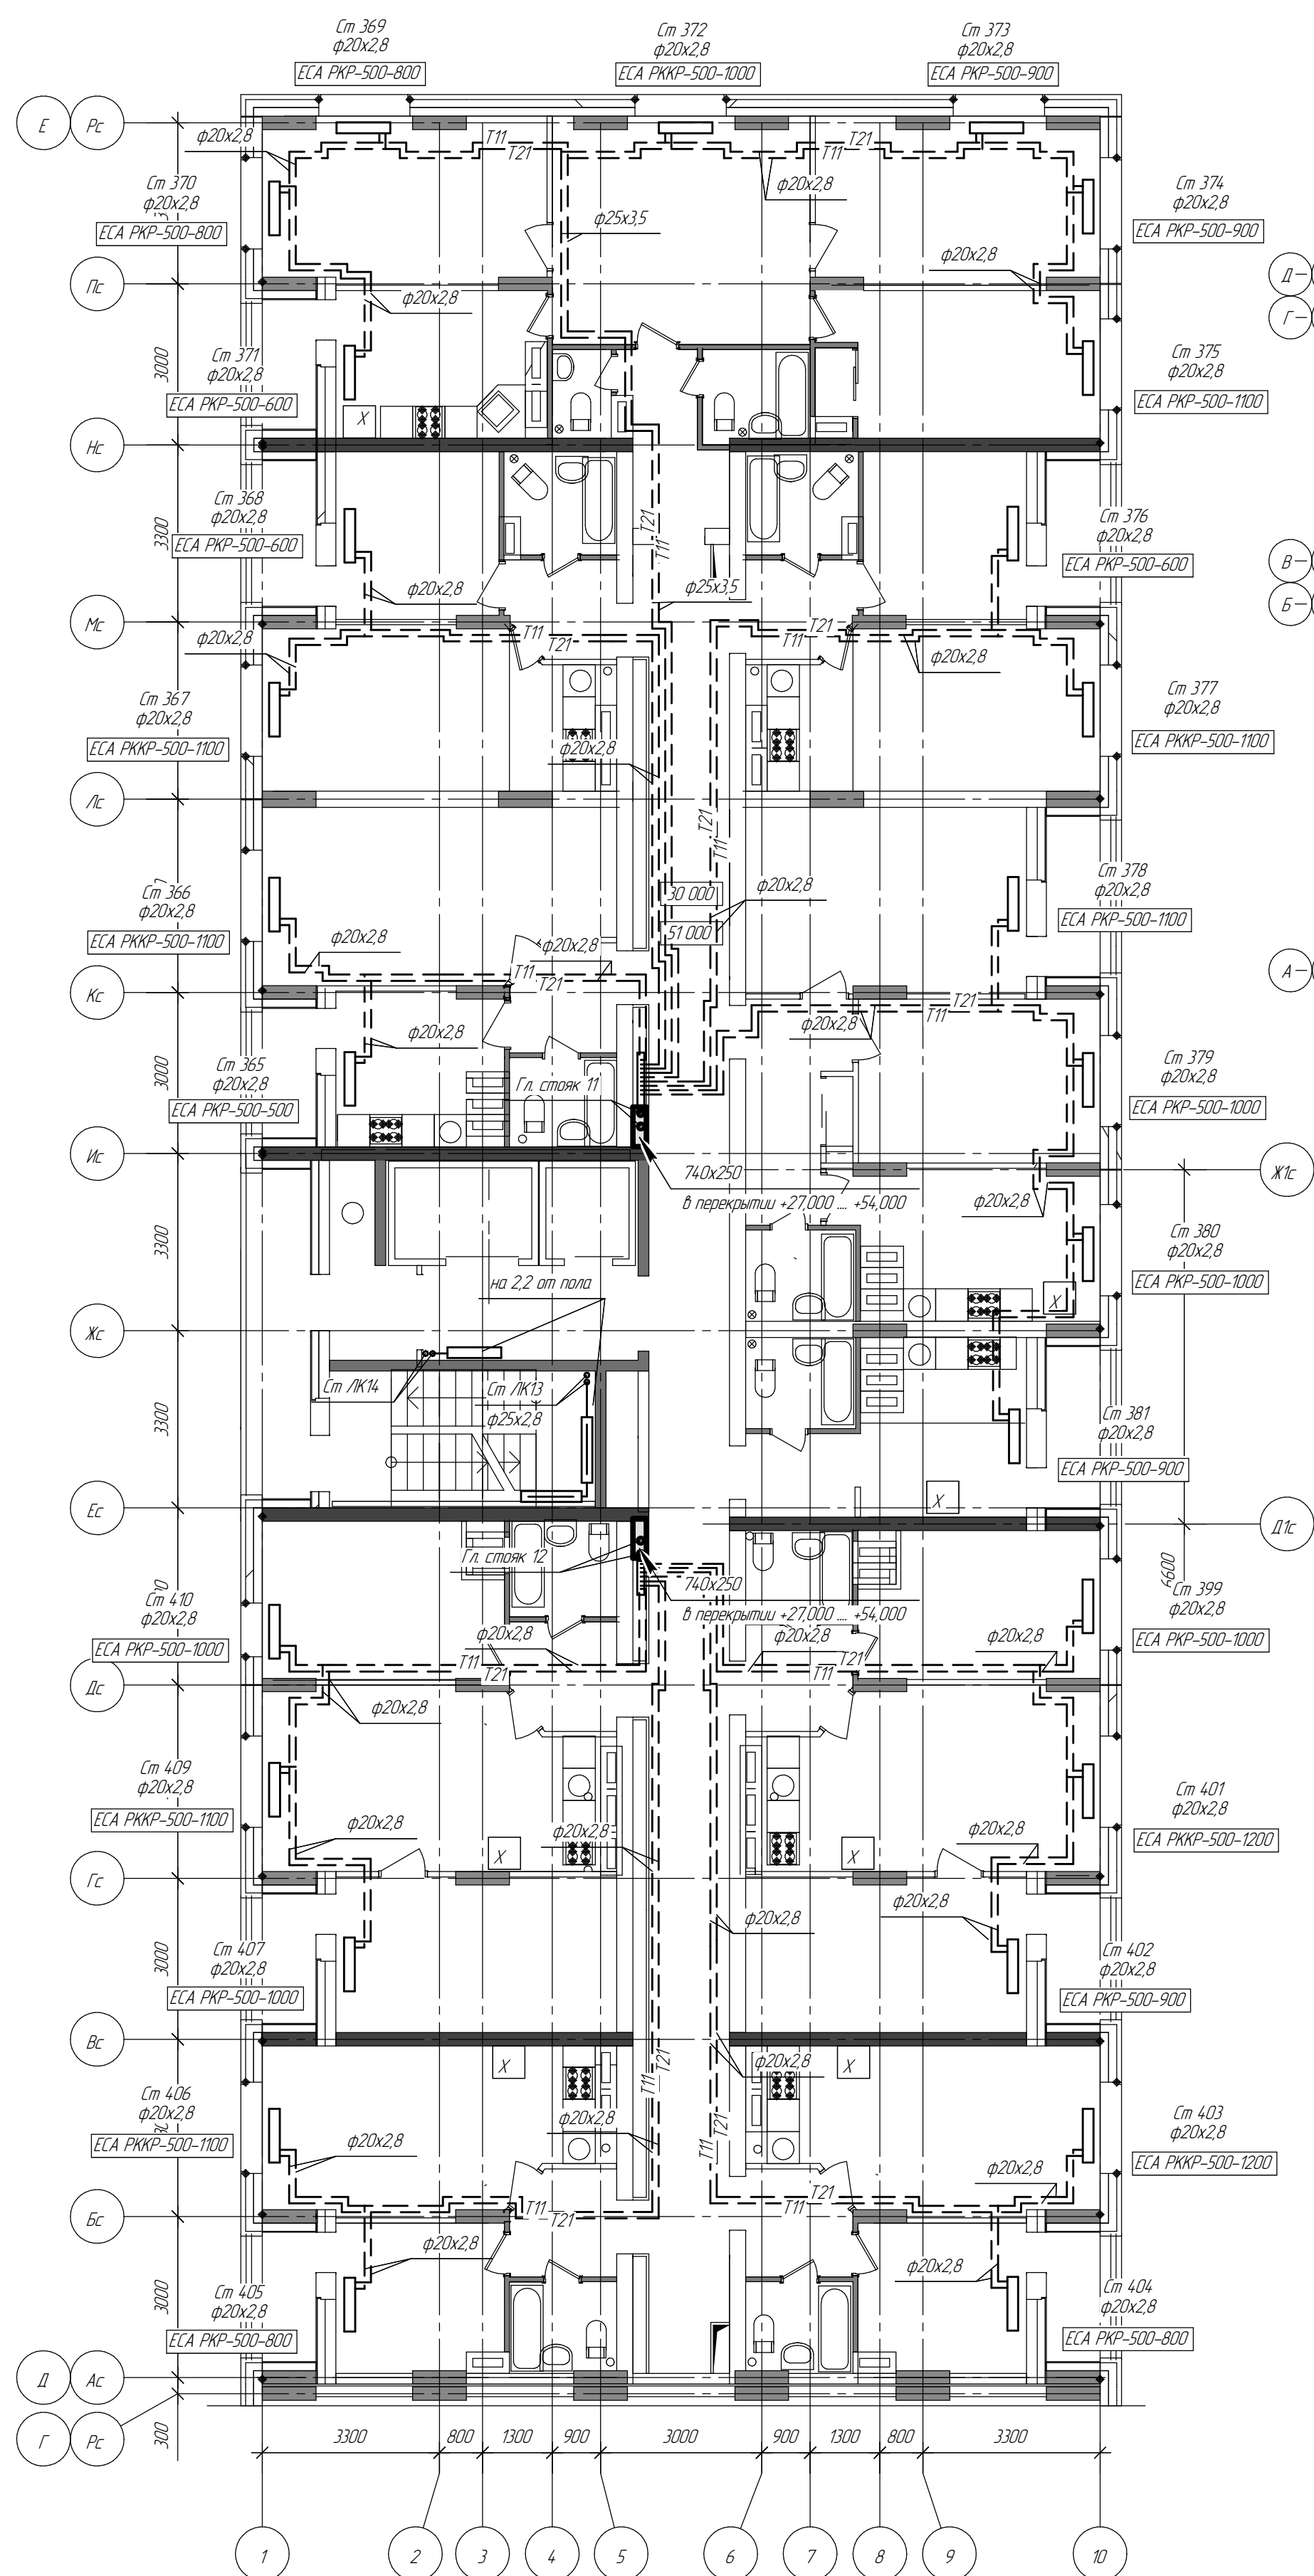


— — — — — Трубопроводы открыто проложенные в изоляции
— — — — — Трубопроводы в конструкции пола в гофре


					4674-1-0B
					27-но этажный 3-секционный многоквартирный жилой дом с техническим и подземным этажами №5 (по генплану) – в г.публичной компетенции; Жилищный комплекс "Анудыновский парк" в п.в. Анудыновского сельского поселения Нижнегородской области
Изм.	Коллчп.	Лист	№стр.	Подп.	Дата
ГИП	Ходякин		#1		
Рук. группы	Андреева		приказ		
Исполнит.	Мухоморова		Мурад		
Н.контр.	Забаво		R		
				Секция 3	
				Страница	Лист
				P	20
				ООО МКЖ «Мост К» г. Нижний Новгород	
				Отопление: План типовых 4-5 этажей; (План типовых 6-10 этажей); План типовых 11-19 этажей;	

01/09/2017	
------------	--

Технический этап

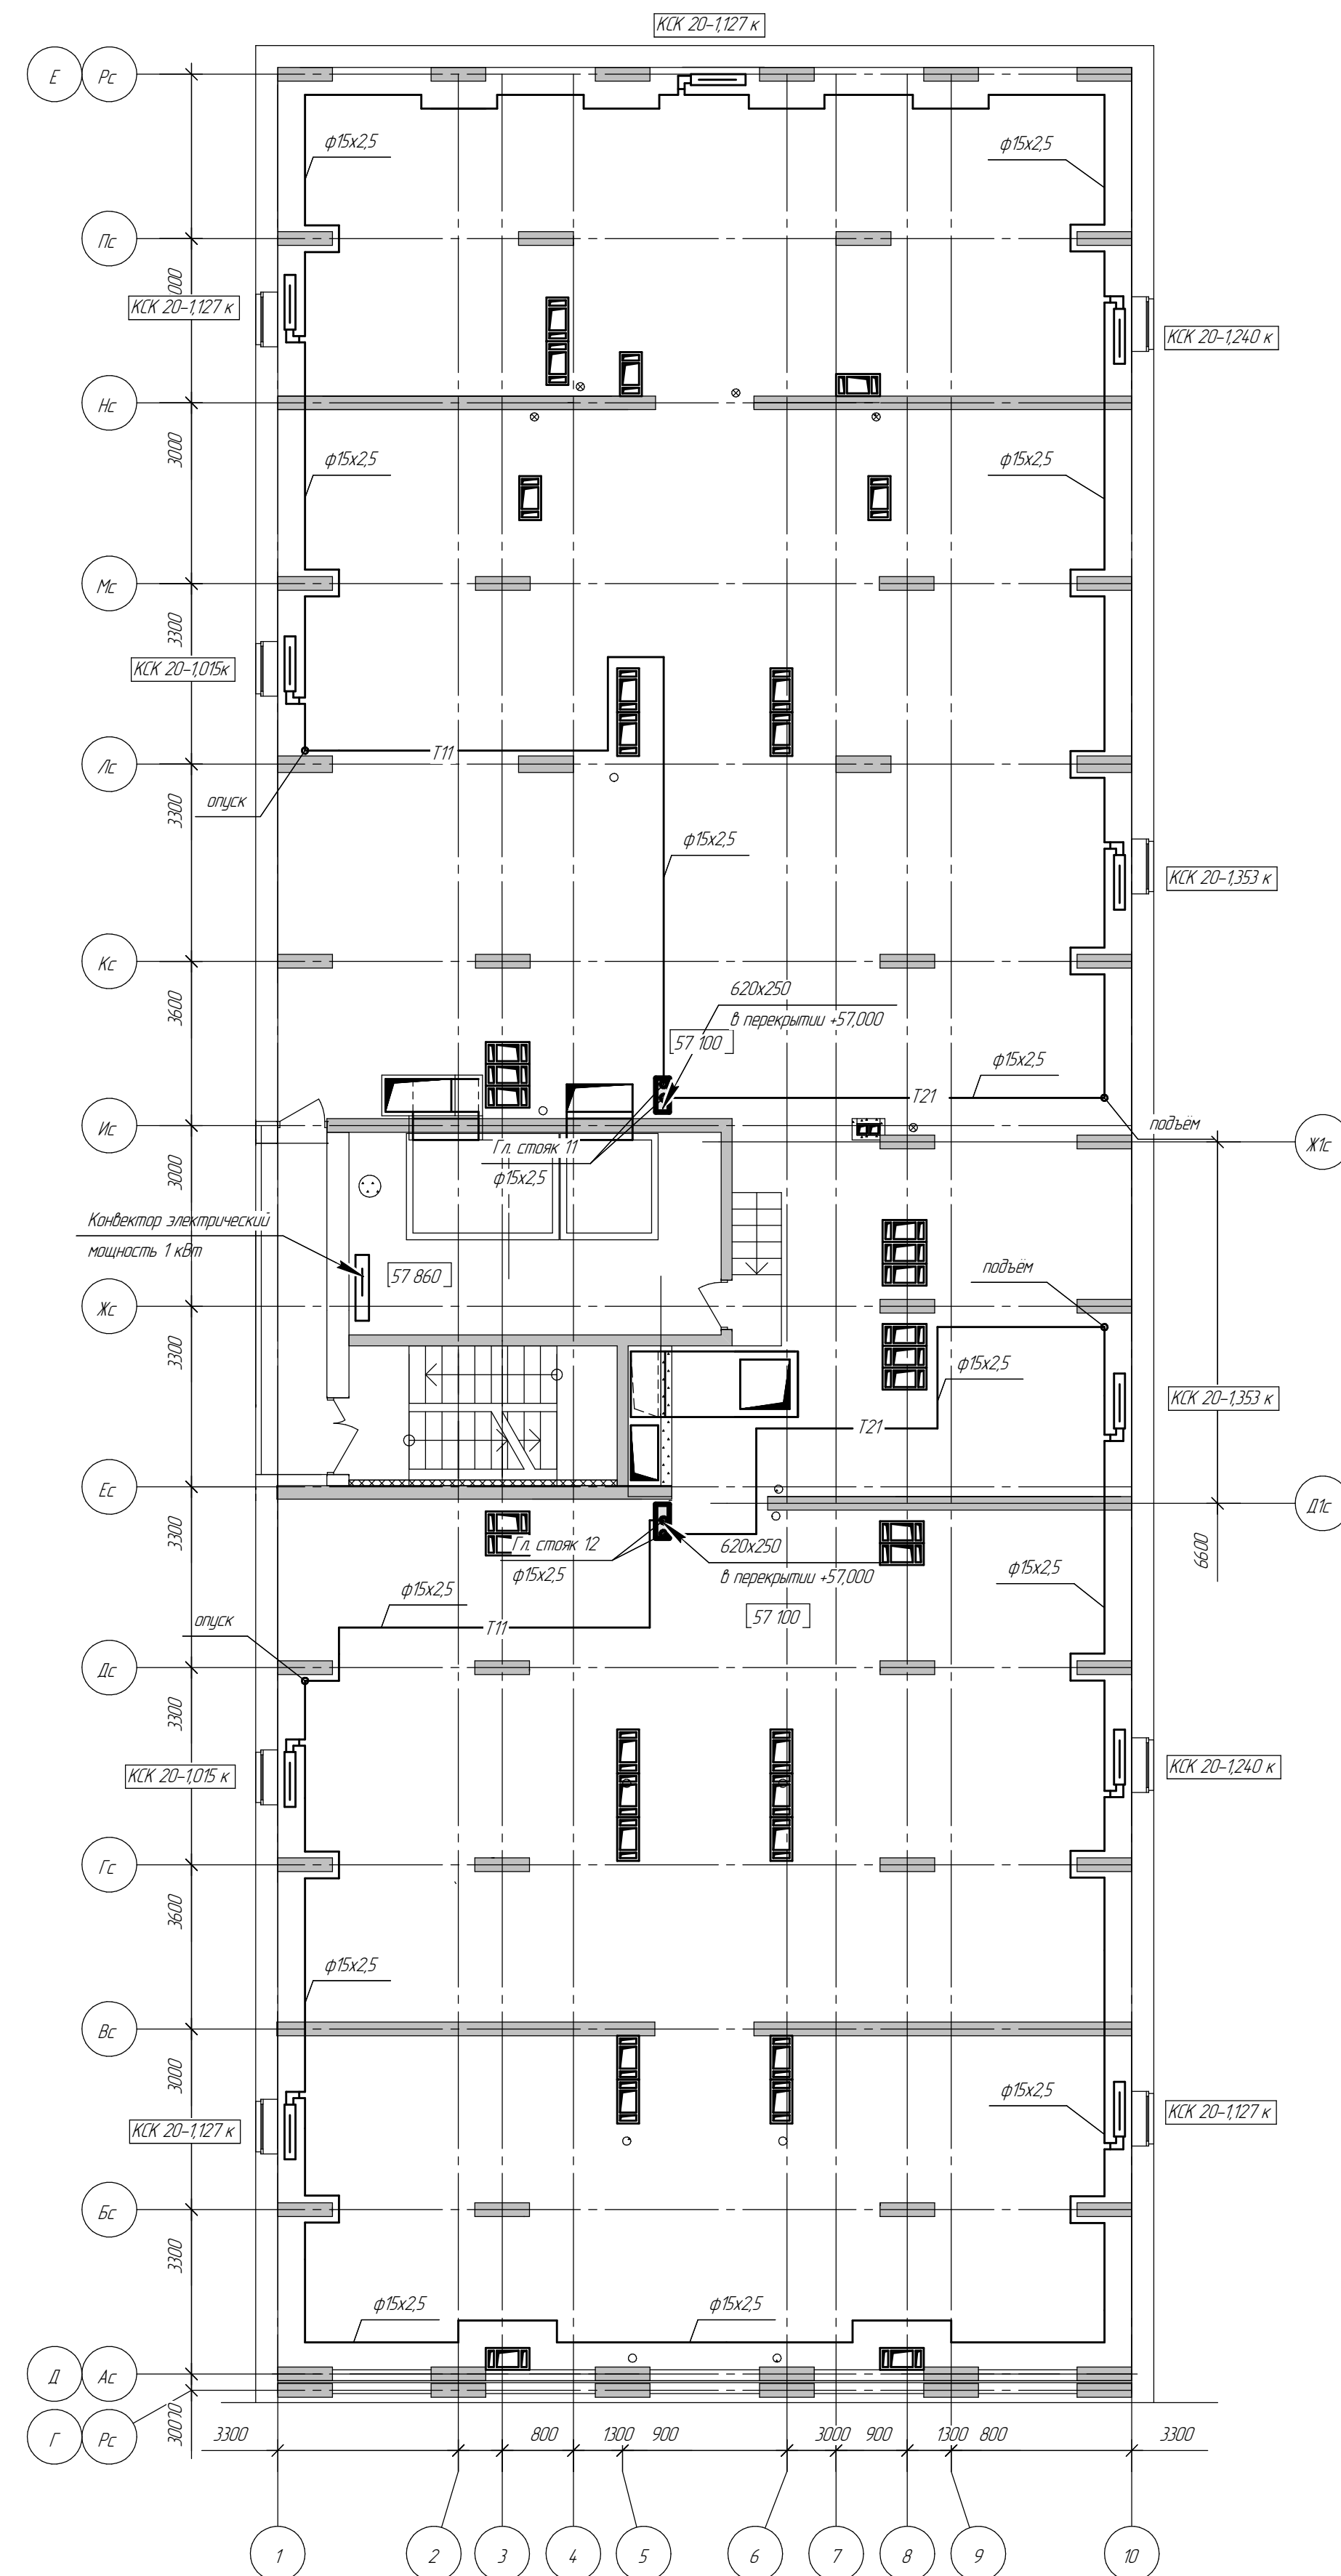

Компоновочная схема

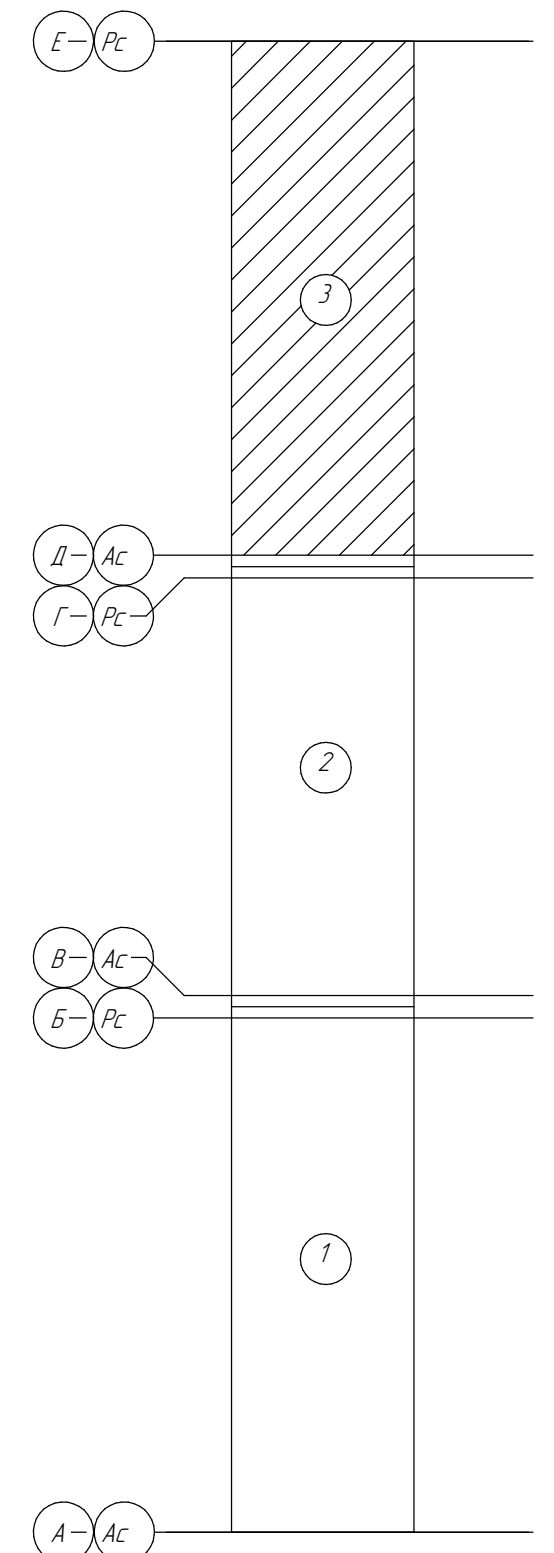

 - Трубопроводы открыто проложенные в изоляции
 - Трубопроводы в конструкции пола в гофре

							46-14-08				
							ЗГ на этажный 3-секционный многоквартирный жилой дом с теплическим и подземным этажами №5 (по генплану) – 1-й пусковой комплекс; Жилищный комплекс "Анжидиновский парк" - в Анжидиновском Асташевского района Нижегородской области				
Изм.	Коллч.	Лист	№Факт	Подп.	Дата		Секция 3		Стандия	Лист	Листов
									P	21	
ГИП	Хайбыкин	1					Отделение:		ООО МКХ «Мост К»		
Рук. группы	Ахмедова						План 19 этажа на опм +54,000;		с Нижним Новгородом		
Исполтит	Мурадовья						План технического этажа на опм +57,100;				
Начальник	Эрбилов										

Инв. № подл.	Подп. и дата	Взам. инв. №
--------------	--------------	--------------