



План 2-5 этажей секции в осях 1-10
и А-Б с сетями В1.1, В2, Т3.1, Т3.2, Т4.1, Т4.2

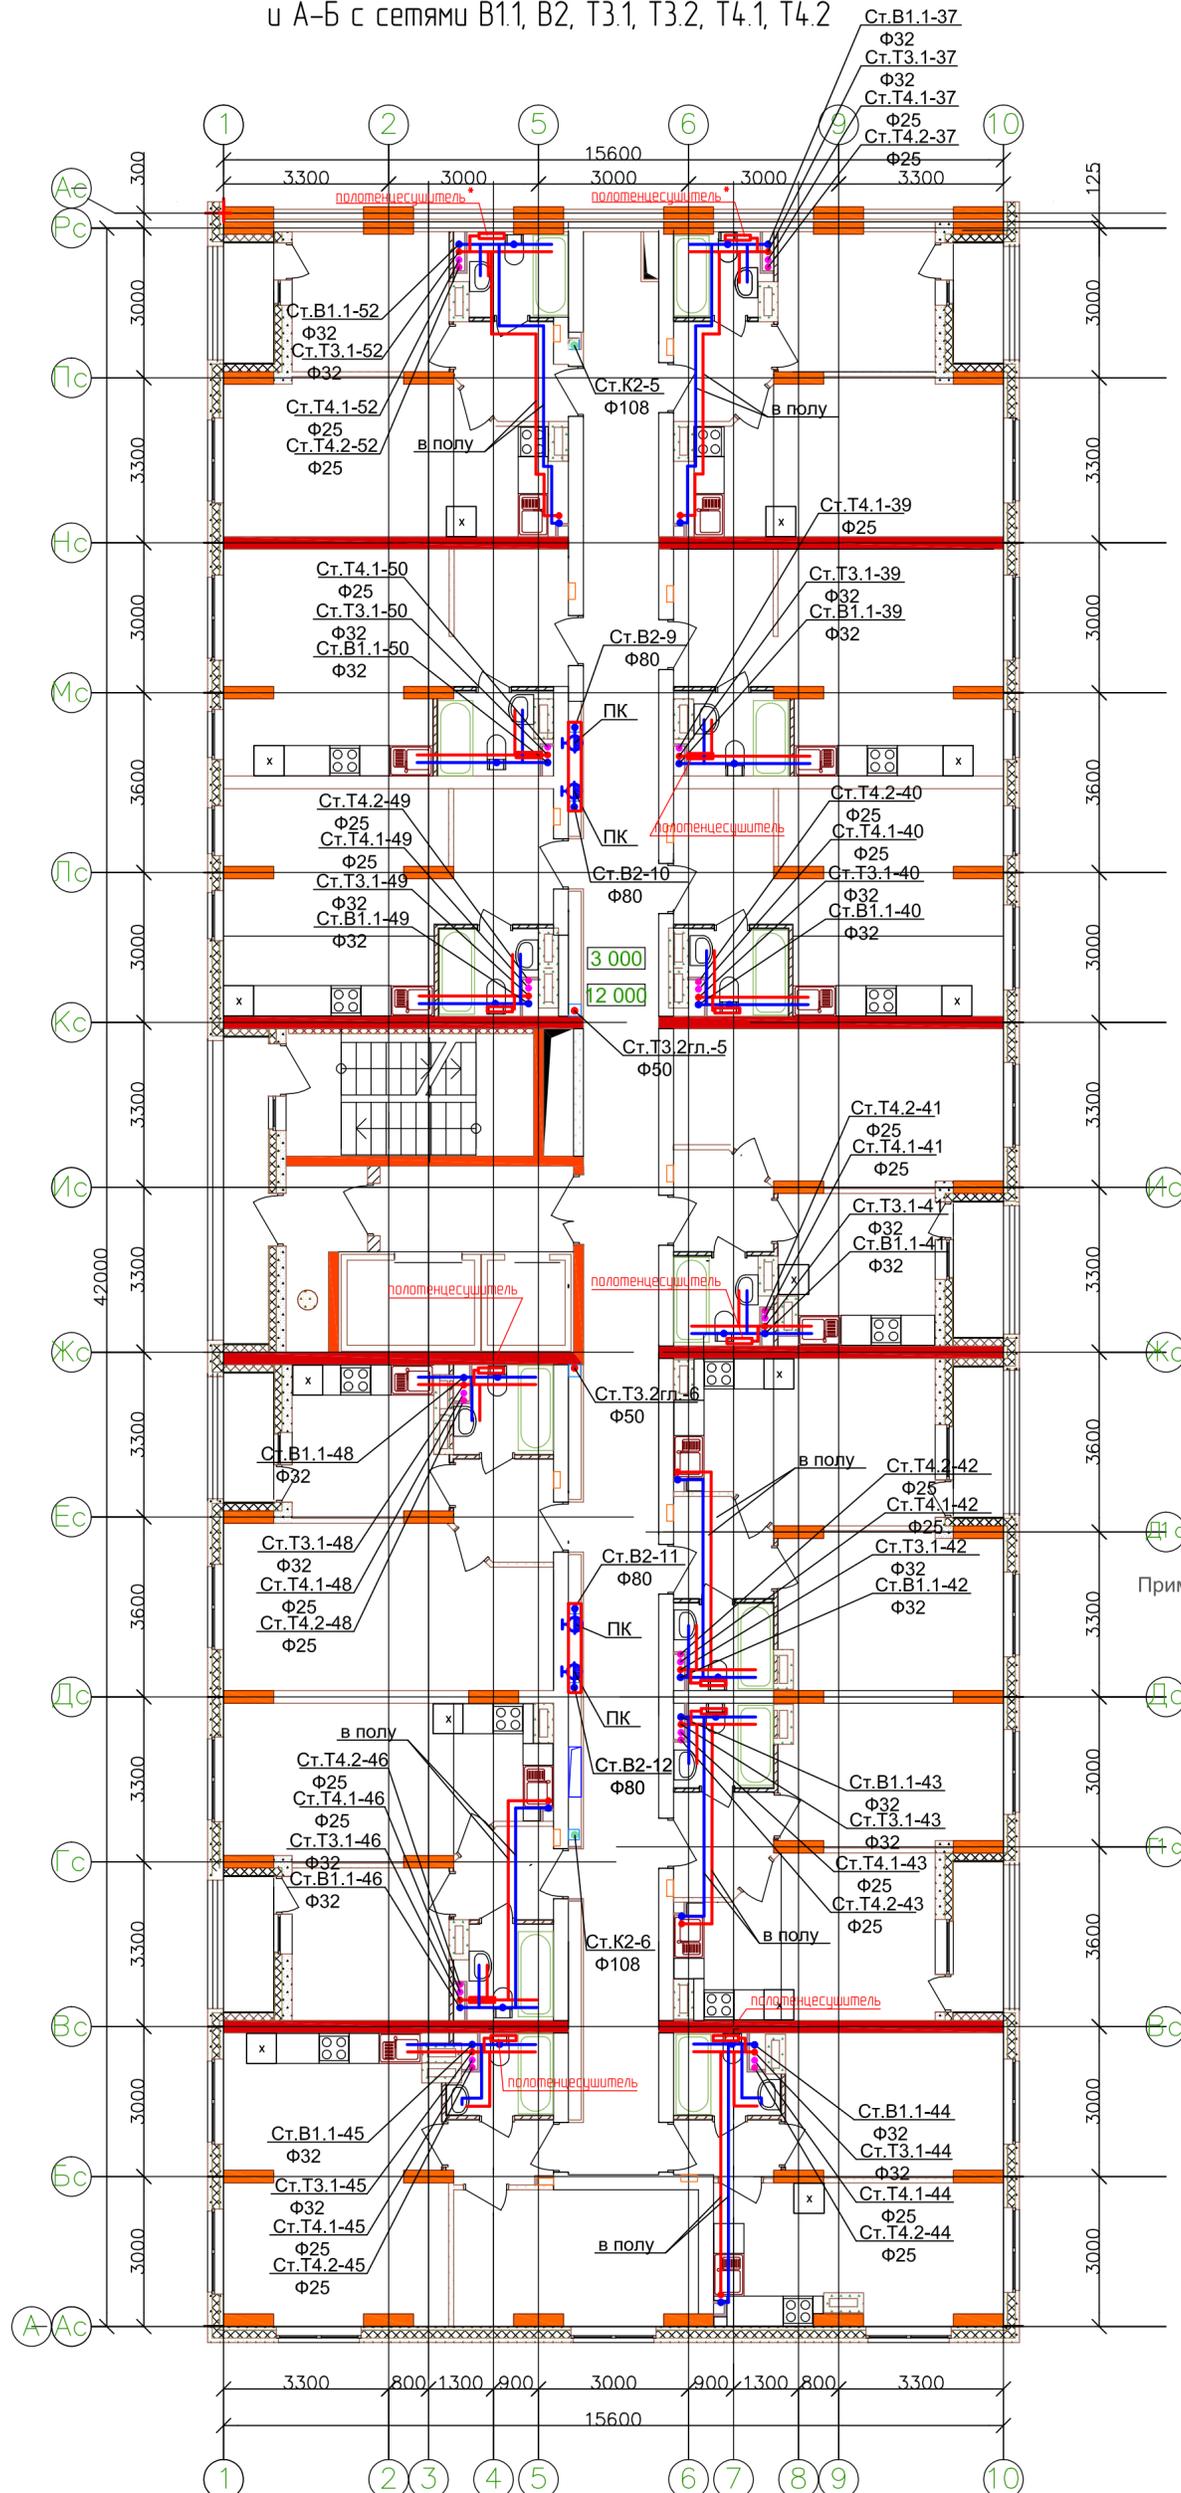

Примечание 1: - полотенцесушитель-П образный (смотри спецификацию 2515-1-ВК.1.С);
- полотенцесушитель*-М образный (смотри спецификацию 2515-1-ВК.1.С);

Компоновочная схема

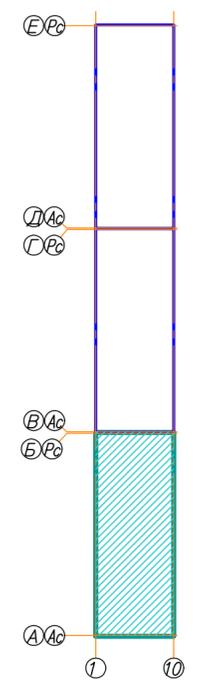

УСЛОВНЫЕ ОБОЗНАЧЕНИЯ

- В1.1 — трубапровод холодного водоснабжения нижней зоны;
- В2 — трубапровод пожаротушения и водоснабжения верхней зоны;
- Т3.1 — трубапровод горячего водоснабжения (подающий) нижней зоны;
- Т4.1 — трубапровод горячего водоснабжения (циркуляционный) нижней зоны;
- Т3.2 — трубапровод горячего водоснабжения (подающий) верхней зоны;
- Т4.2 — трубапровод горячего водоснабжения (циркуляционный) верхней зоны;

Примечание 2: - трубопроводы на плане показаны условно(отнесены от стен);
- крепление сан.техники, трубопроводов и полотенцесушителей на вентиляционные каналы не осуществлять (крепить с помощью закладных деталей).

					2515-1-ВК.1		
					21-но этажный 3-секционный многоквартирный жилой дом с техническим и подземным этажами, №6 (по генплану) - 1-й пусковой комплекс. Жилищный комплекс "Анкудиновский парк" в д. Анкудиновка Кстовского района Нижегородской области		
Изм.	Колуч.	Лист	№ док.	Подпись	Дата	Жилой дом №6	
						Стандия	Листов
ГИП	Хадыкин				12.15	Р	12
Рук группы	Красильникова				12.15	ООО МСК "Мост К" г. Нижний Новгород	
Разработал	Красильникова				12.15		
Н.контр.	Заборова				12.15	План 2-5 этажей секции в осях 1-10 и А-Б с сетями В1.1, В2, Т3.1, Т3.2, Т4.1, Т4.2	