



План 2-5 этажей секции в осях 1-10 и В-Г с сетями В1.1, В2, Т3.1, Т3.2, Т4.1, Т4.2

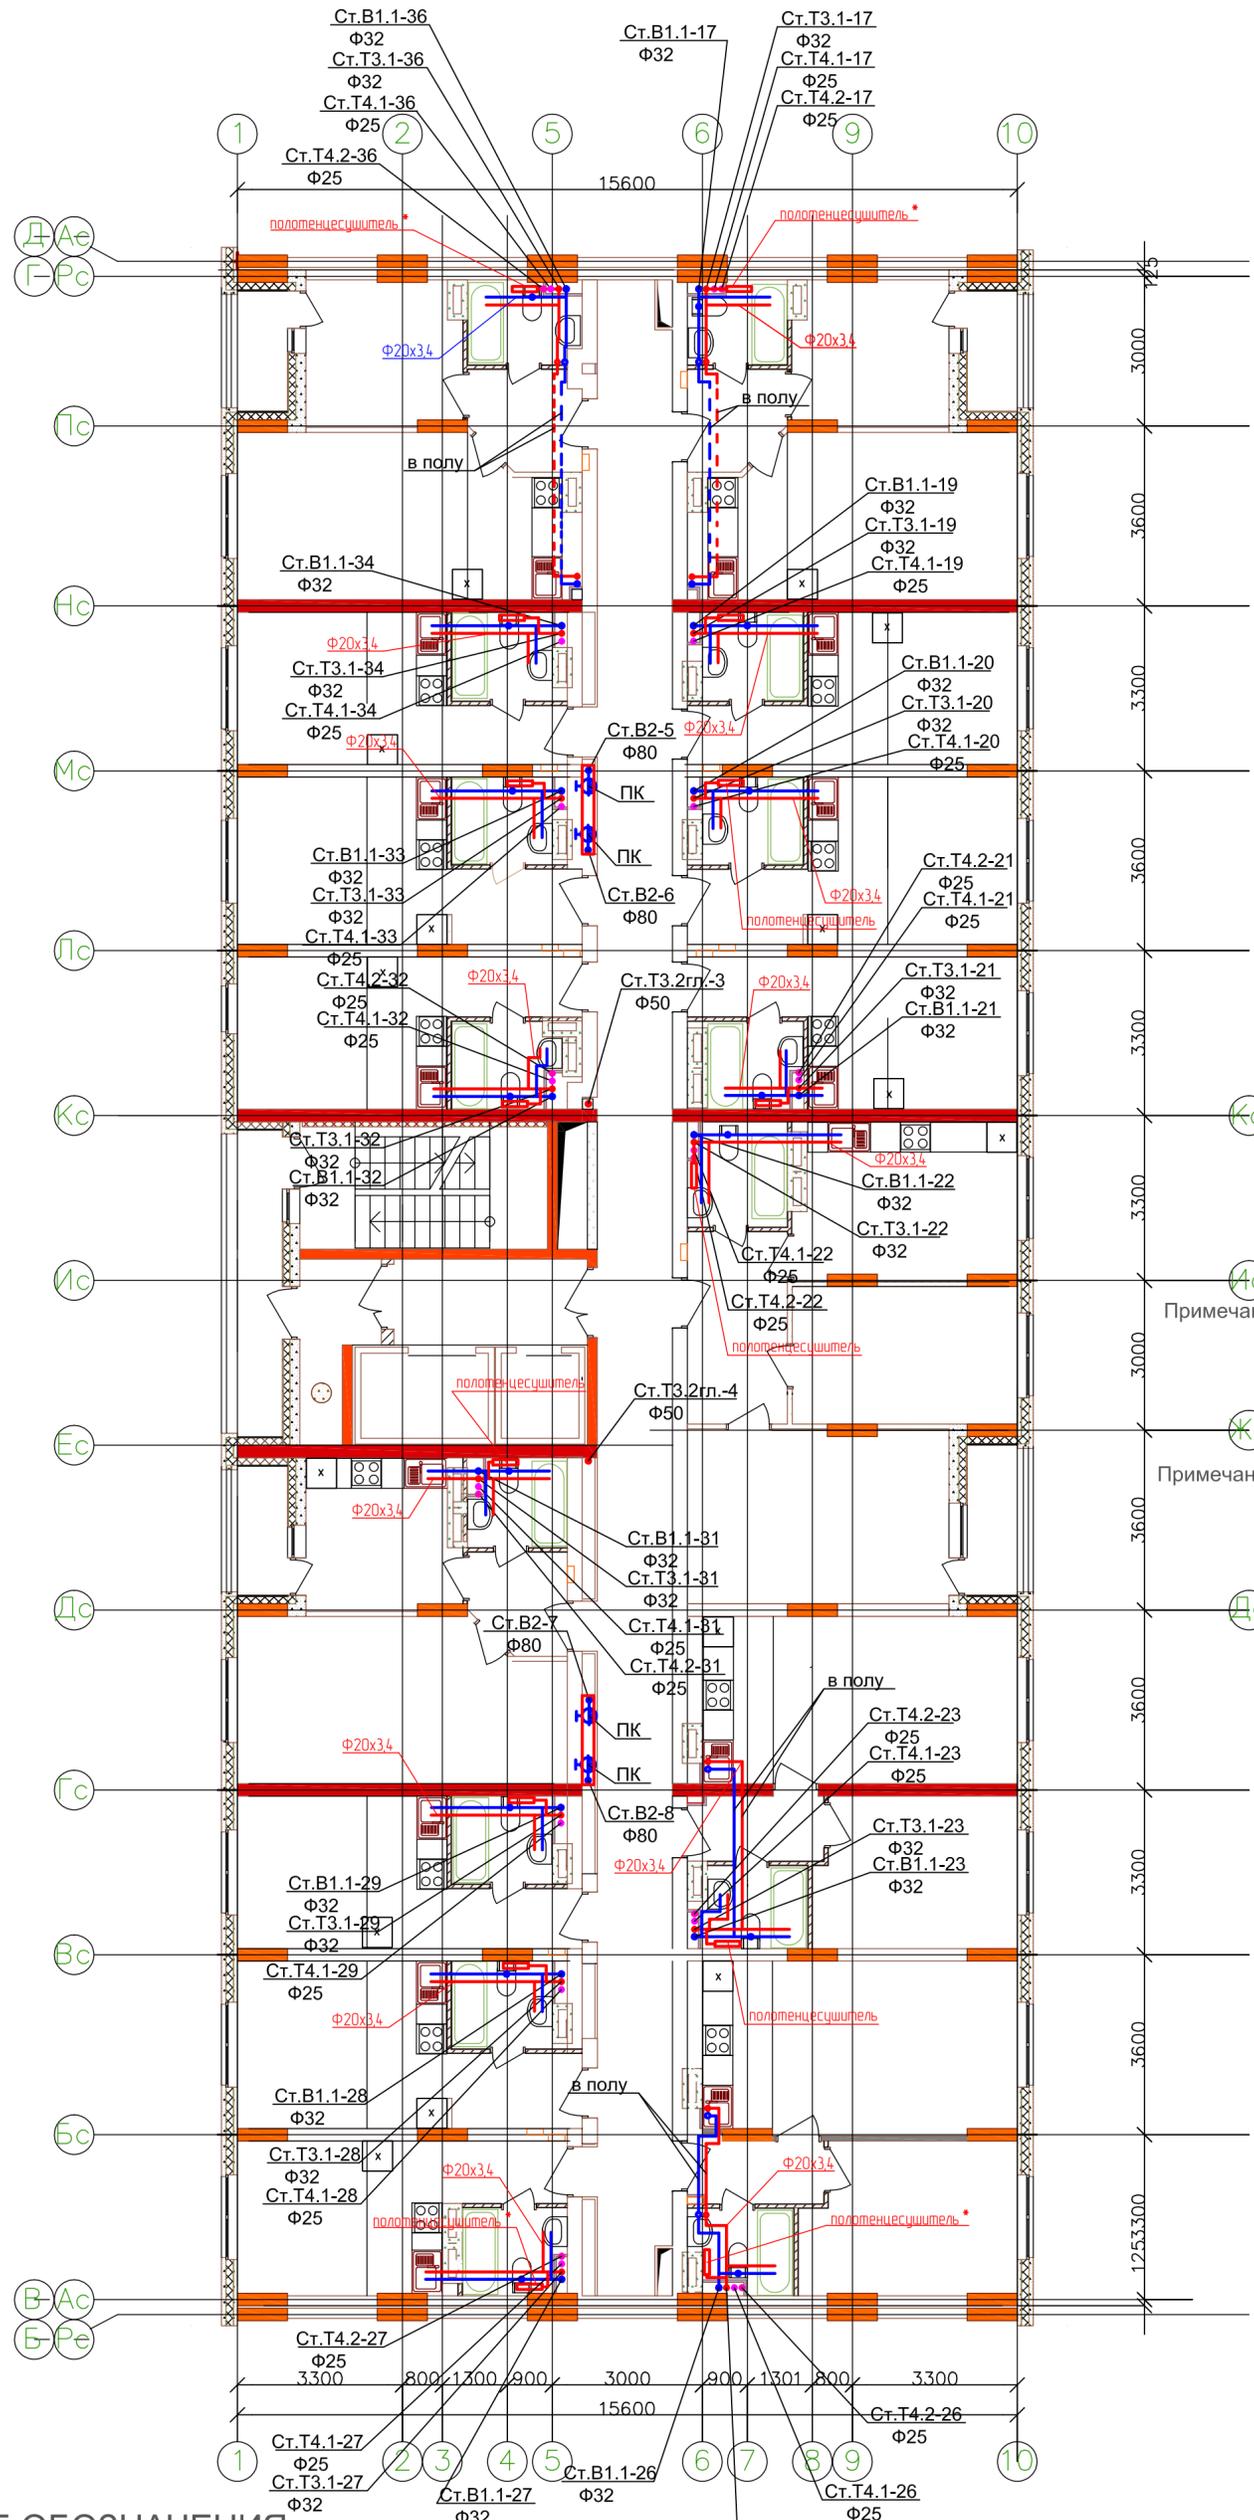

Примечание 1: - полотенцесушитель-П образный (смотри спецификацию 2515-1-ВК.1.С);
 - полотенцесушитель*-М образный (смотри спецификацию 2515-1-ВК.1.С);

Примечание 2: - трубопроводы на плане показаны условно(отнесены от стен);
 - крепление сан.техники, трубопроводов и полотенцесушителей на вентиляционные каналы не осуществлять (крепить с помощью закладных деталей).

Компоновочная схема

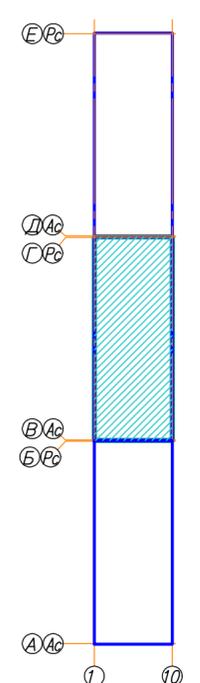

УСЛОВНЫЕ ОБОЗНАЧЕНИЯ

- В1.1 — - трубопровод холодного водоснабжения нижней зоны;
- В2 — - трубопровод пожаротушения и водоснабжение верхней зоны;
- Т3.1 — - трубопровод горячего водоснабжения (подающий) нижней зоны;
- Т4.1 — - трубопровод горячего водоснабжения (циркуляционный) нижней зоны;
- Т3.2 — - трубопровод горячего водоснабжения (подающий) верхней зоны;
- Т4.2 — - трубопровод горячего водоснабжения (циркуляционный) верхней зоны;

					2515-1-ВК.1		
					21-на этажный 3-секционный многоквартирный жилой дом с техническим и подземным этажами, №6 (по генплану) - 1-й пусковой комплекс. Жилищный комплекс "Анкудиновский парк" в в. Анкудиновка Кстовского района Нижегородской области		
Изм.	Колуч.	Лист	№ док	Подпись	Дата	Жилой дом №6	
						Стандия	Листов
ГИП		Хадыкин			12.15	Р	11
Рук группы		Красильникова			12.15		
Разработал		Красильникова			12.15		
Н.контроль		Забова			12.15		
						План 2-5 этажей секции в осях 1-10 и В-Г с сетями В1.1, В2, Т3.1, Т3.2, Т4.1, Т4.2	
						ООО МСК "Мост К" г. Нижний Новгород	