

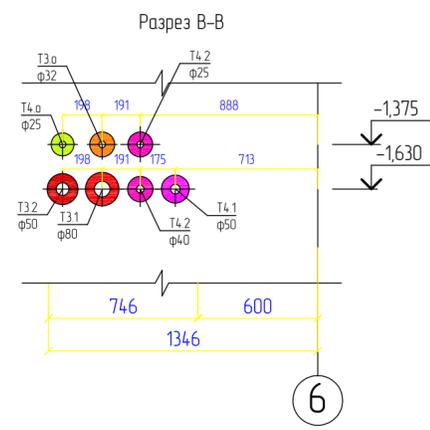


План подвала секции в осях 1-10 и Д-Е с сетями В1.1, В2, В1о, Т3.1, Т3.2, Т3о, Т4.1, Т4.2, Т4о

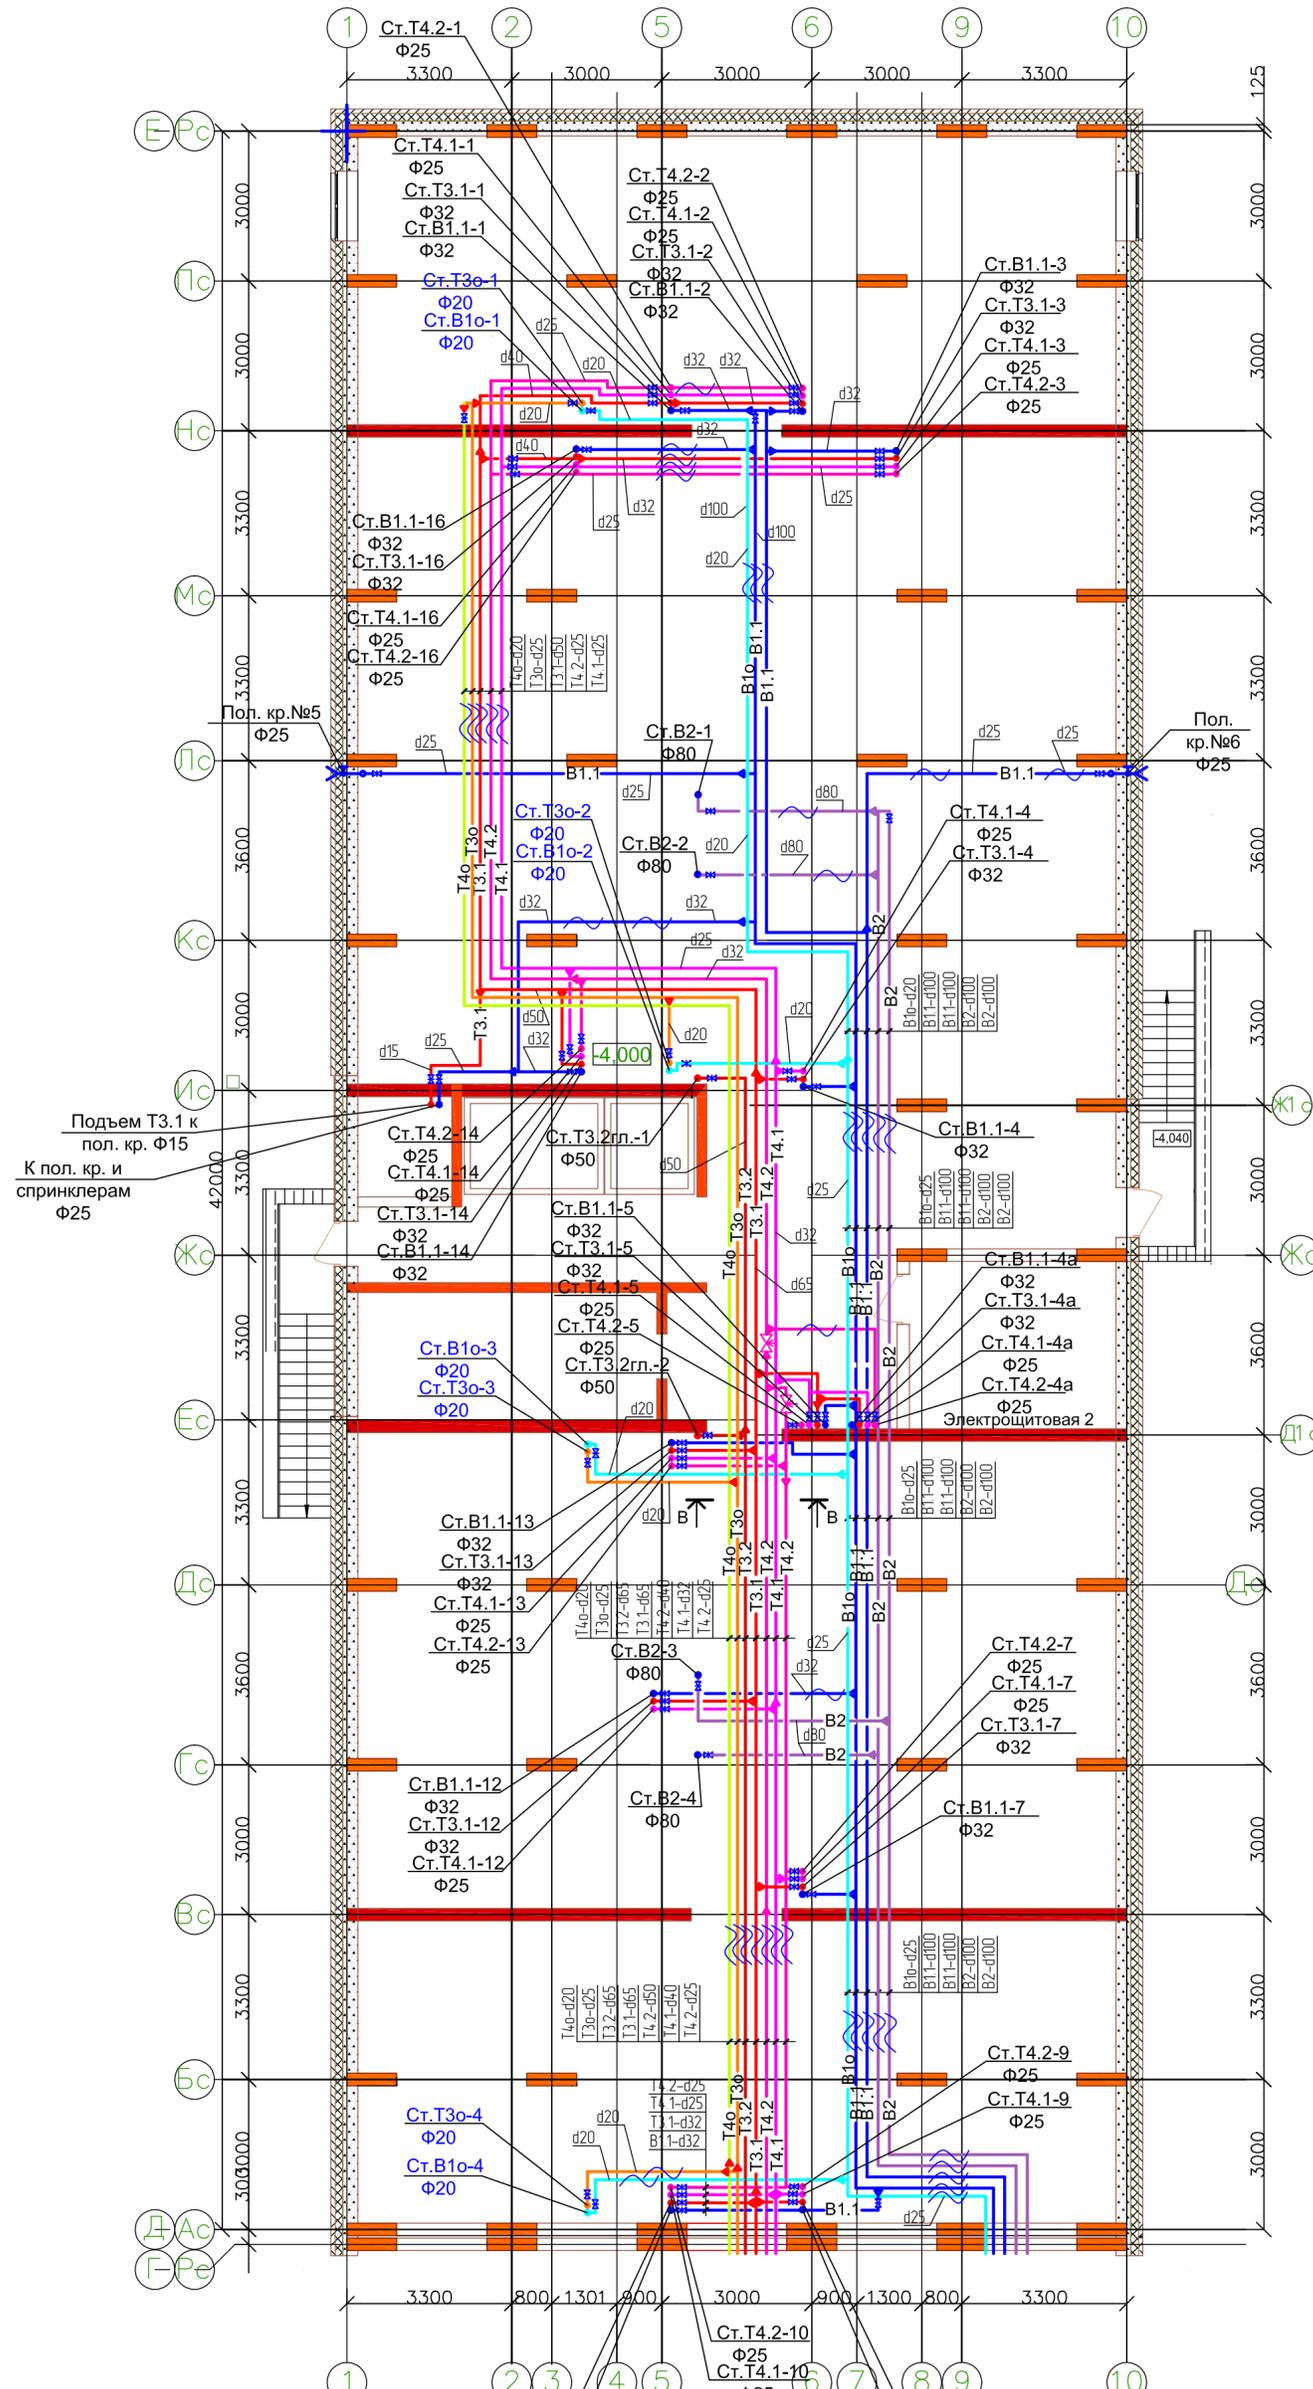

Компоновочная схема

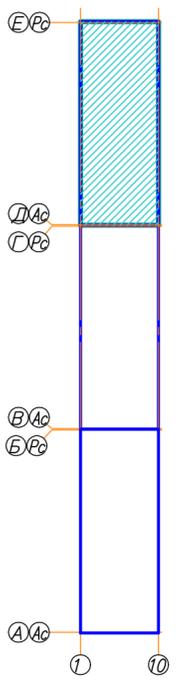

УСЛОВНЫЕ ОБОЗНАЧЕНИЯ

- В1.1 - трубопровод холодного водоснабжения нижней зоны;
- В2 - трубопровод пожаротушения и водоснабжения верхней зоны;
- В1о - трубопровод холодного водоснабжения офисов;
- Т3.1 - трубопровод горячего водоснабжения (подающий) нижней зоны;
- Т4.1 - трубопровод горячего водоснабжения (циркуляционный) нижней зоны;
- Т3.2 - трубопровод горячего водоснабжения (подающий) верхней зоны;
- Т4.2 - трубопровод горячего водоснабжения (циркуляционный) верхней зоны;
- Т3о - трубопровод горячего водоснабжения (подающий) офисов;
- Т4о - трубопровод горячего водоснабжения (циркуляционный) офисов;

					2515-1-ВК.1					
					21-на этажный 3-секционный многоквартирный жилой дом с техническим и подземным этажами, №6 (по генплану) - 1-й пусковой комплекс. Жилищный комплекс "Анкудиновский парк" в д. Анкудиновка Кстовского района Нижегородской области					
Изм.	Колуч.	Лист	№ док.	Подпись	Дата	Жилой дом №6				
								Стандия	Лист	Листов
ГИП	Хадыкин				12.15			Р	3	Листов
Рук группы	Красильникова				12.15					
Разработал	Красильникова				12.15					
Н.контр.	Заборова				12.15	ООО МСК "Мост К" г. Нижний Новгород				
								План подвала секции в осях 1-10 и Д-Е с сетями В1.1, В2, В1о, Т3.1, Т3.2, Т3о, Т4.1, Т4.2, Т4о		