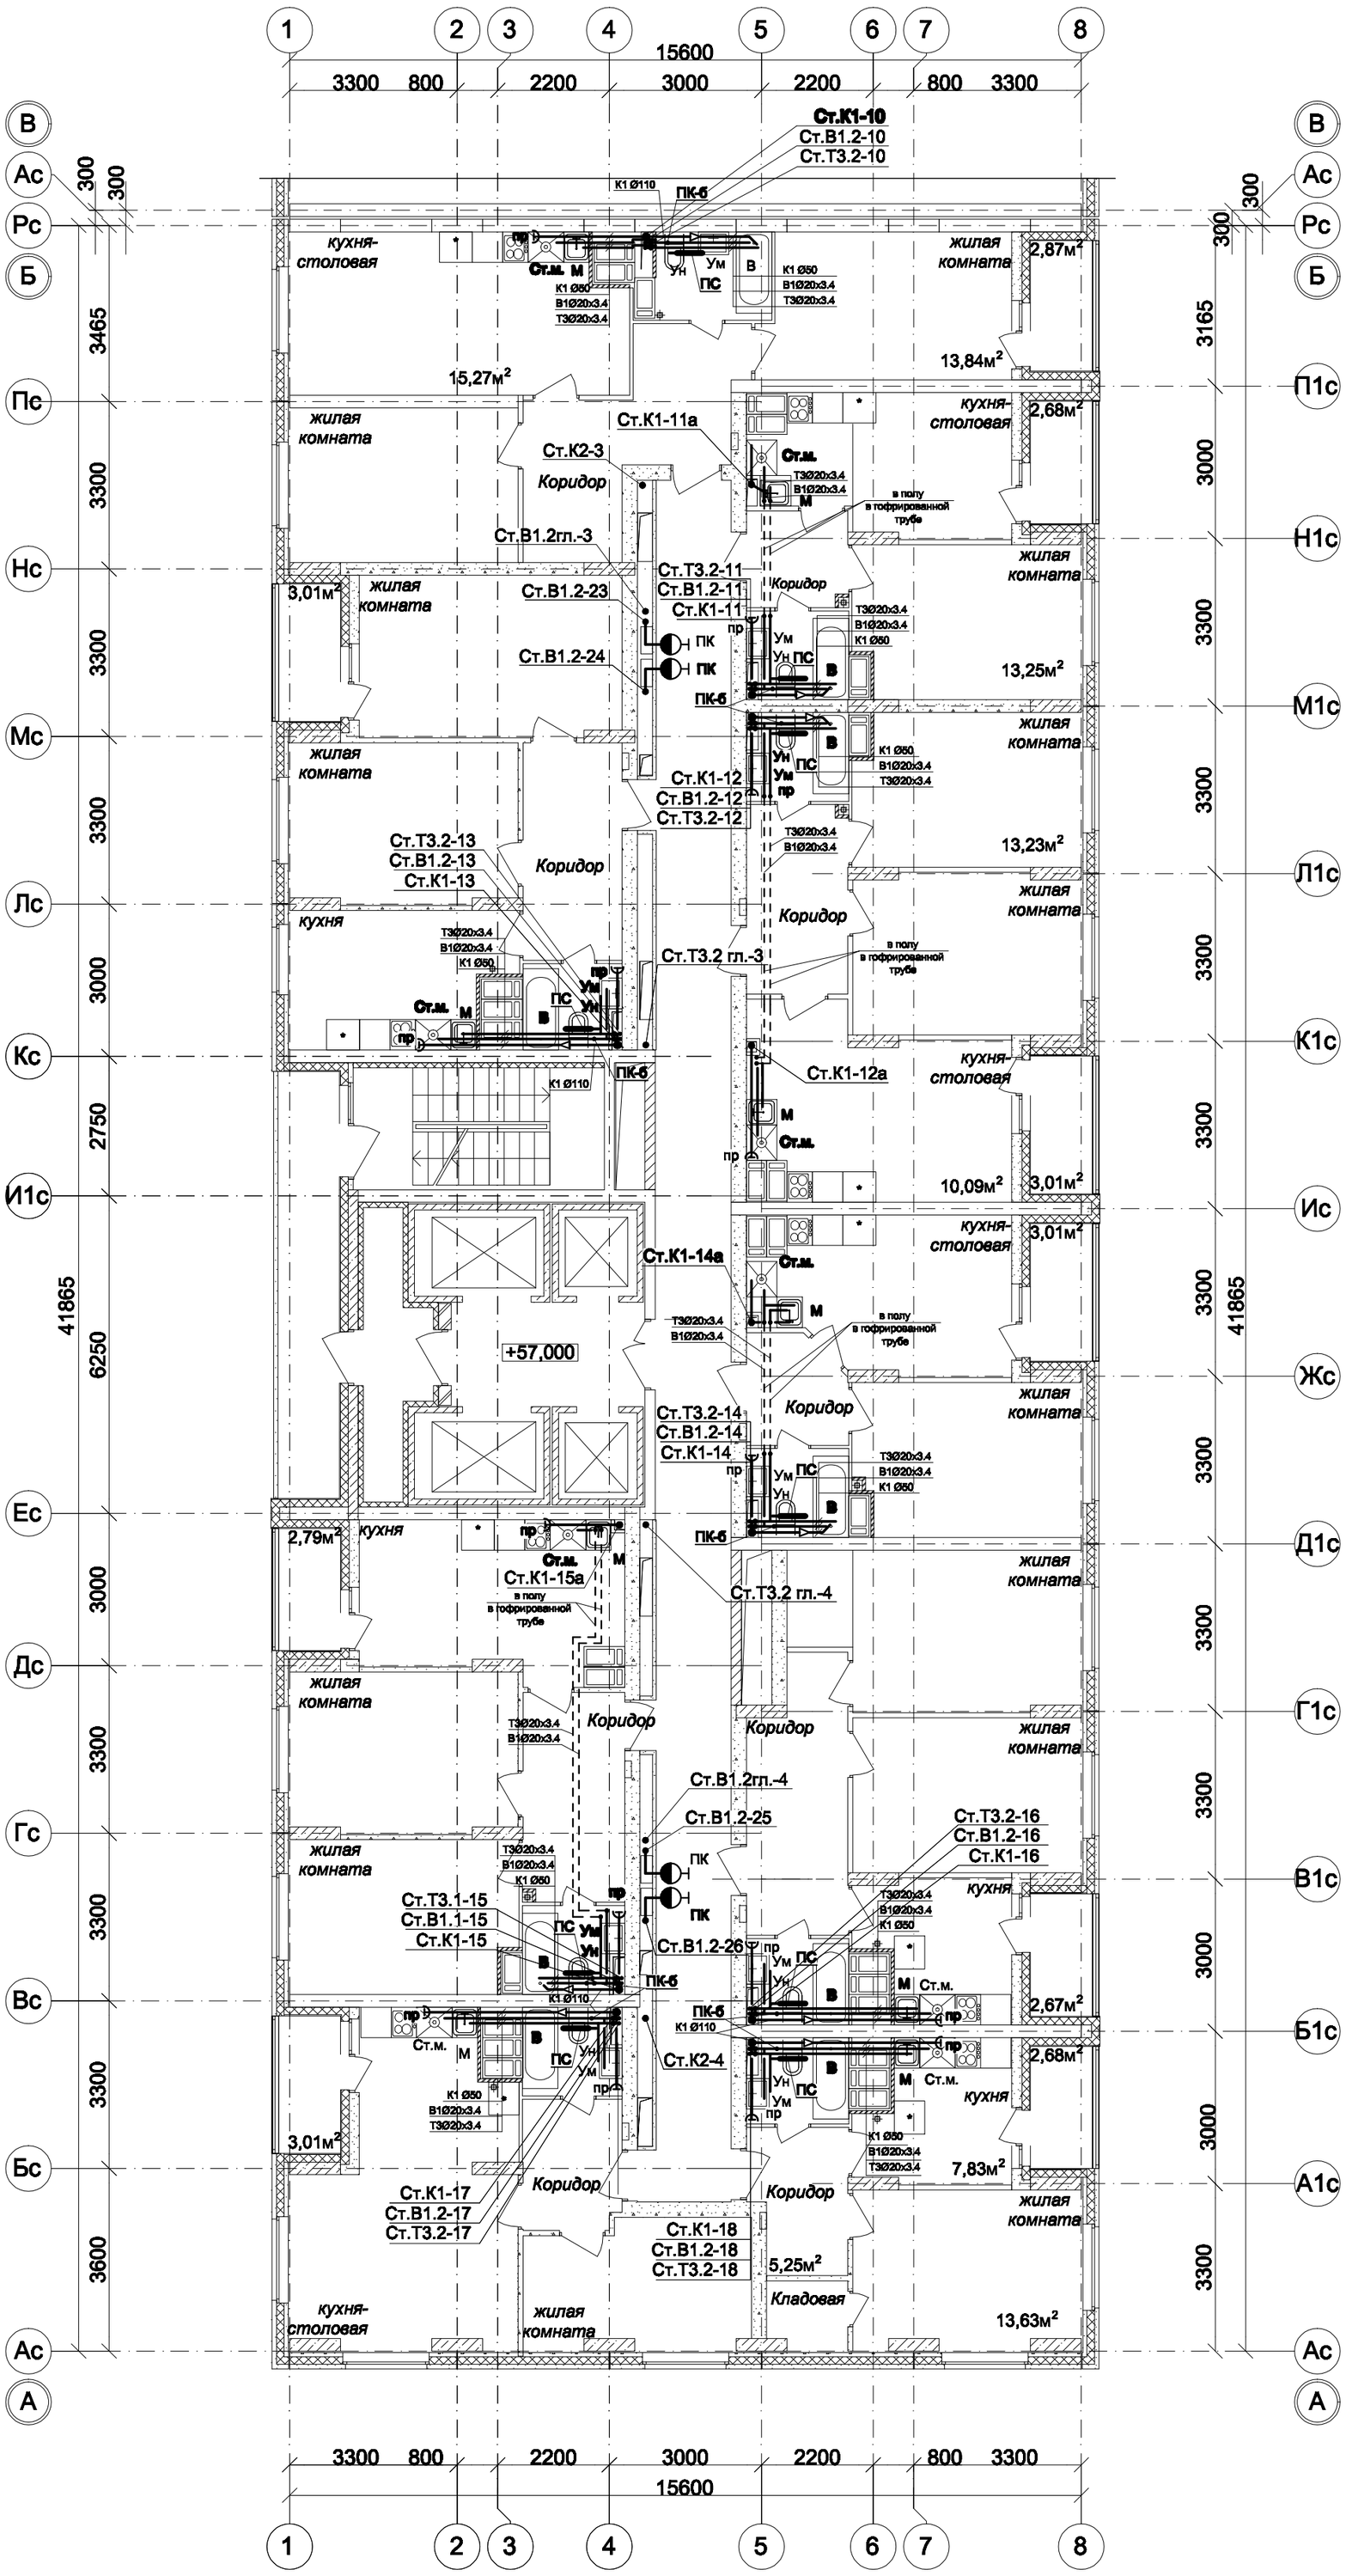


| | | | | | | |
|---|---|---|---|---|---|---|
| Изм. | Кол.уч. | Лист | № док. | Подпись | Дата | 100/17 - ВК |
| | | | | | | 26-этажный 2-х секционный многоквартирный жилой дом с помещениями общественного назначения №10 (по генплану) . Жилищный комплекс "Анкудиновский парк" в д.Анкудиновка Кстовского района Нижегородской области |
| ГИП | | Рыбин | | | | Дом № 10 (по генплану) — Стадия: Р; Лист: 19; Листов: |
| Проверил | | Лощинина | | | | |
| Разраб. | | Дворянцева | | | | |
| Н. контр. | | Лощинина | | | | План на отм.57.000 в осях 1-8/В-Г с сетями ВК. Секция1 |
| | | | | | | ООО ФИРМА "СС Проект" |

Согласовано:

Согласовано:

| | | |
|---|---|---|
| Отдел АР | Соловьева | |
| Отдел ОВ | Николаева | |
| Отдел ЭТ | Зуй | |

Взам. инв. №

Подпись и дата

Инв.№ подл.