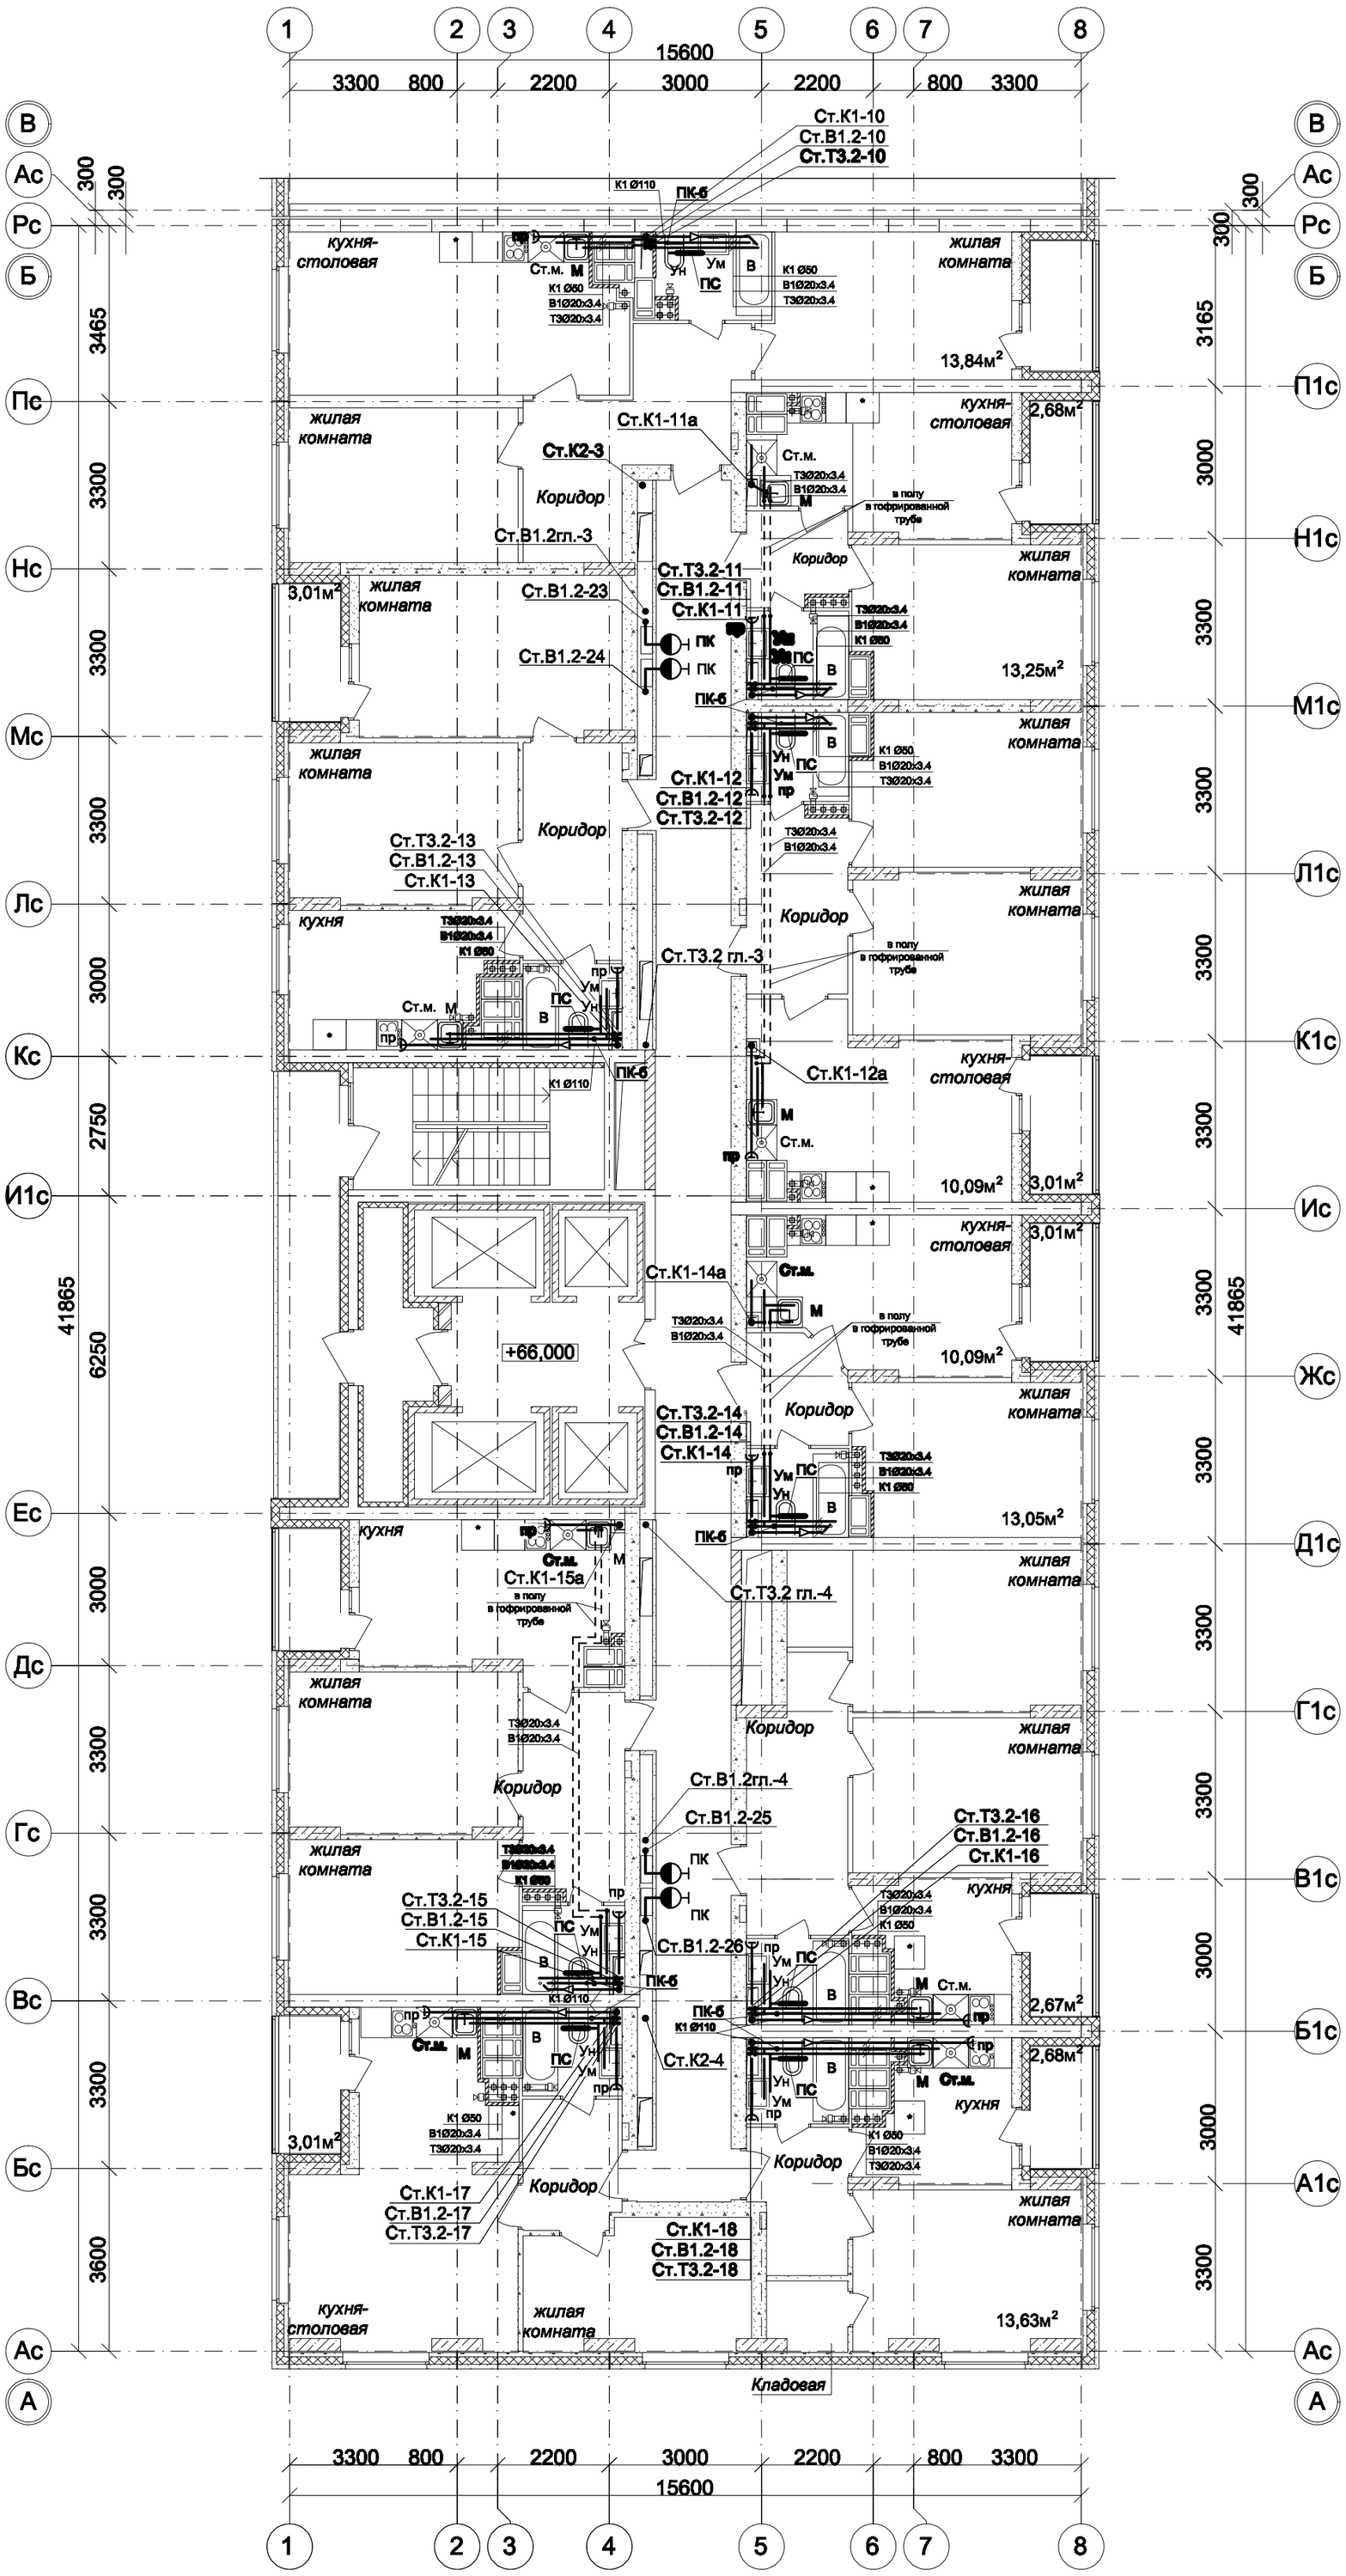

Компоновочная схема

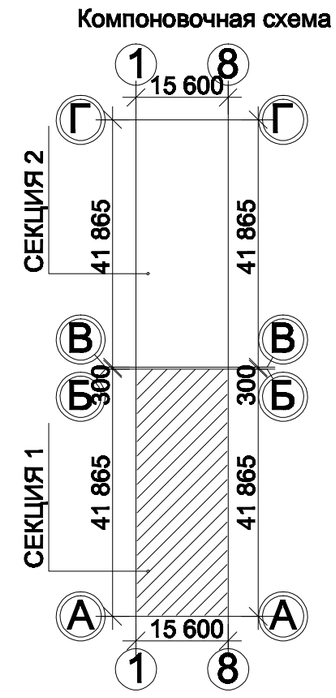

Изм.	Кол.уч.	Лист	№ док.	Подпись	Дата	100/17 - ВК
						26-этажный 2-х секционный многоквартирный жилой дом с помещениями общественного назначения №10 (по генплану) . Жилищный комплекс "Анкудиновский парк" в д.Анкудиновка Кстовского района Нижегородской области
ГИП		Рыбин				Дом № 10 (по генплану) — Стадия: Р; Лист: 25; Листов:
Проверил		Лощинина				
Разраб.		Дворянцева				
Н. контр.		Лощинина				План на отм.66.000 в осях 1-8/В-Г с сетями ВК. Секция 1
						ООО ФИРМА "СС Проект"

Согласовано:

Отдел АР	Соловьева
Отдел ОВ	Николаева
Отдел ЭТ	Зуй

Взам. инв. №

Подпись и дата

Инв.№ подл.