


Имя № подл.	Подпись и дата	Взам. инв. №	Согласовано:
Отдел АР	Соловьева	Соловьева	Согласовано:
Отдел ОВ	Николаева	Николаева	
Отдел ЭТ	Зуй	Зуй	

100/17 - БК		28-этажный 2-х секционный многоквартирный жилой дом с помещением общественного назначения №10 (по генплану) - жилищный комплекс "Алундуновский парк" в г.Алундуновка Ростовской области	
Страна	Лист	Страна	Лист
Р	7	Р	7
ООО Фирма "СС Проект"		План на отм.-3,000 в осях 1-8/Б-Г	
И.контр.	Лопухина	И.контр.	Лопухина
Проект.	Лопухина	Проект.	Лопухина
Генпл.	Лопухина	Генпл.	Лопухина

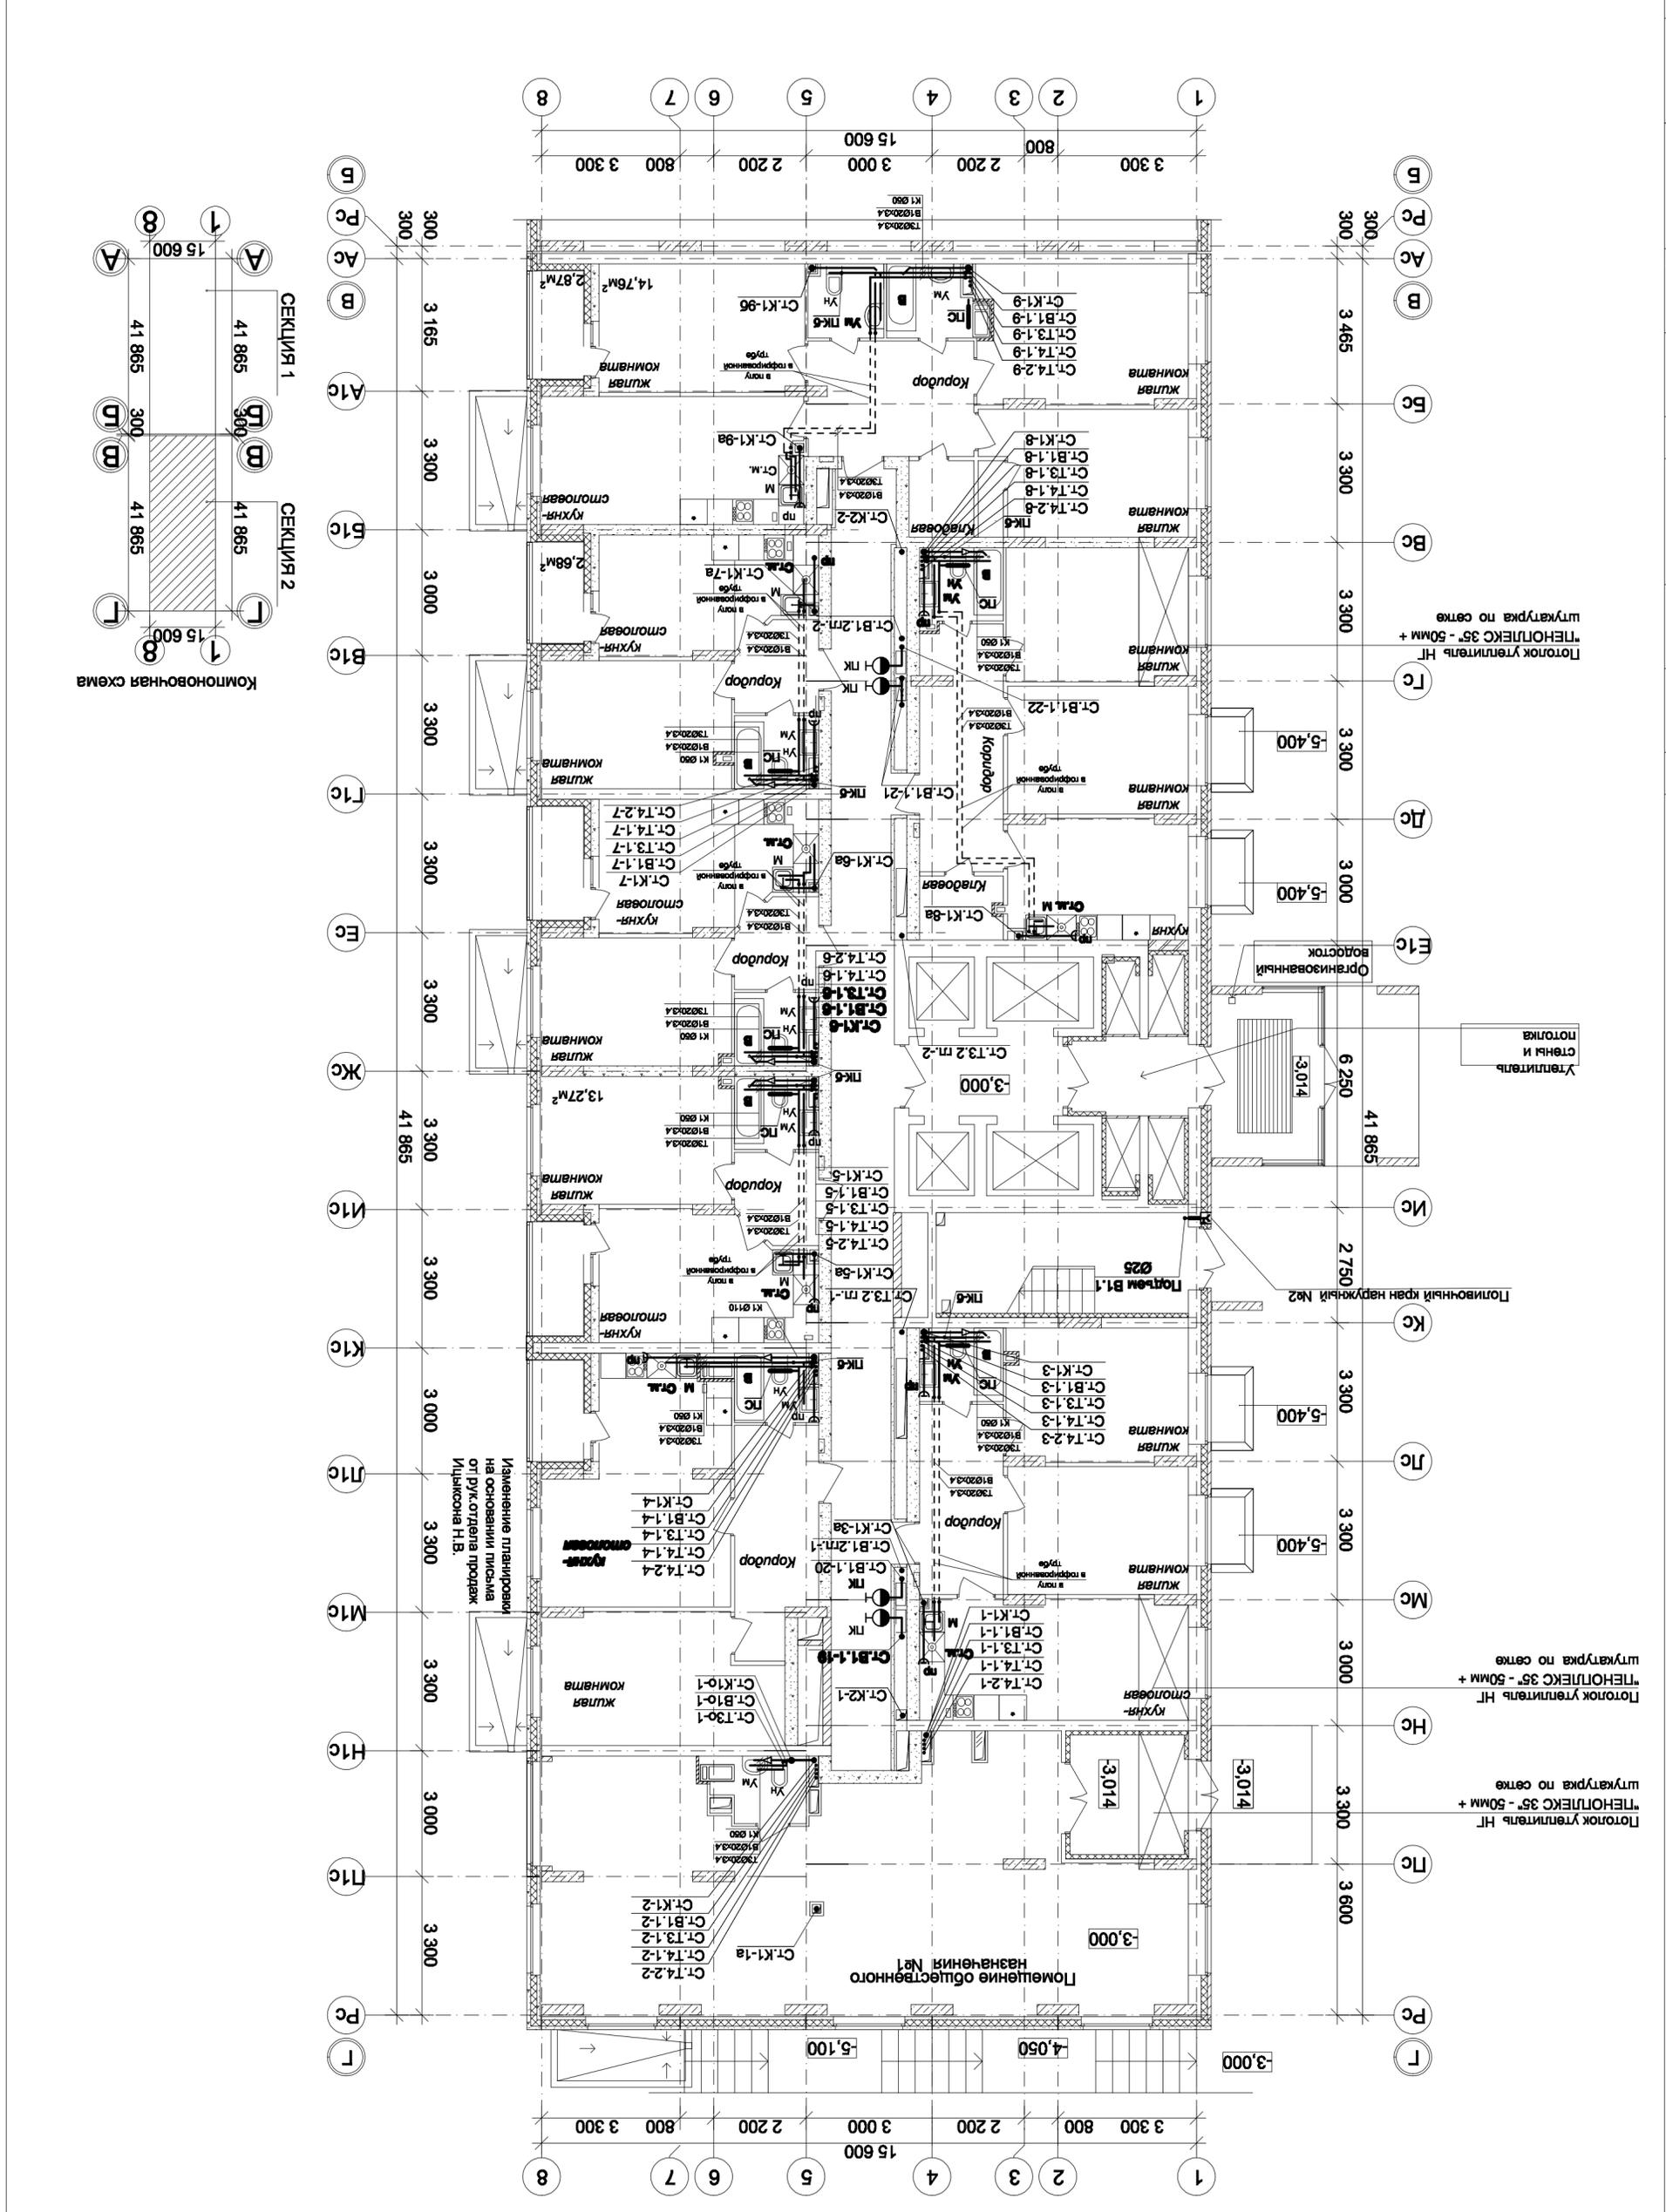

Потолок утеплитель НГ ПЕНОПЛЕКС 35 - 50мм + штукатурка по сетке

Потолок утеплитель НГ ПЕНОПЛЕКС 35 - 50мм + штукатурка по сетке

Потолок утеплитель НГ ПЕНОПЛЕКС 35 - 50мм + штукатурка по сетке

Утеплитель стены и потолка

Организованный водосток

Полочный край наружный №2

Пол Б.1

Именение планировки на основании письма от рук.отдела продаж Ильясова Н.В.