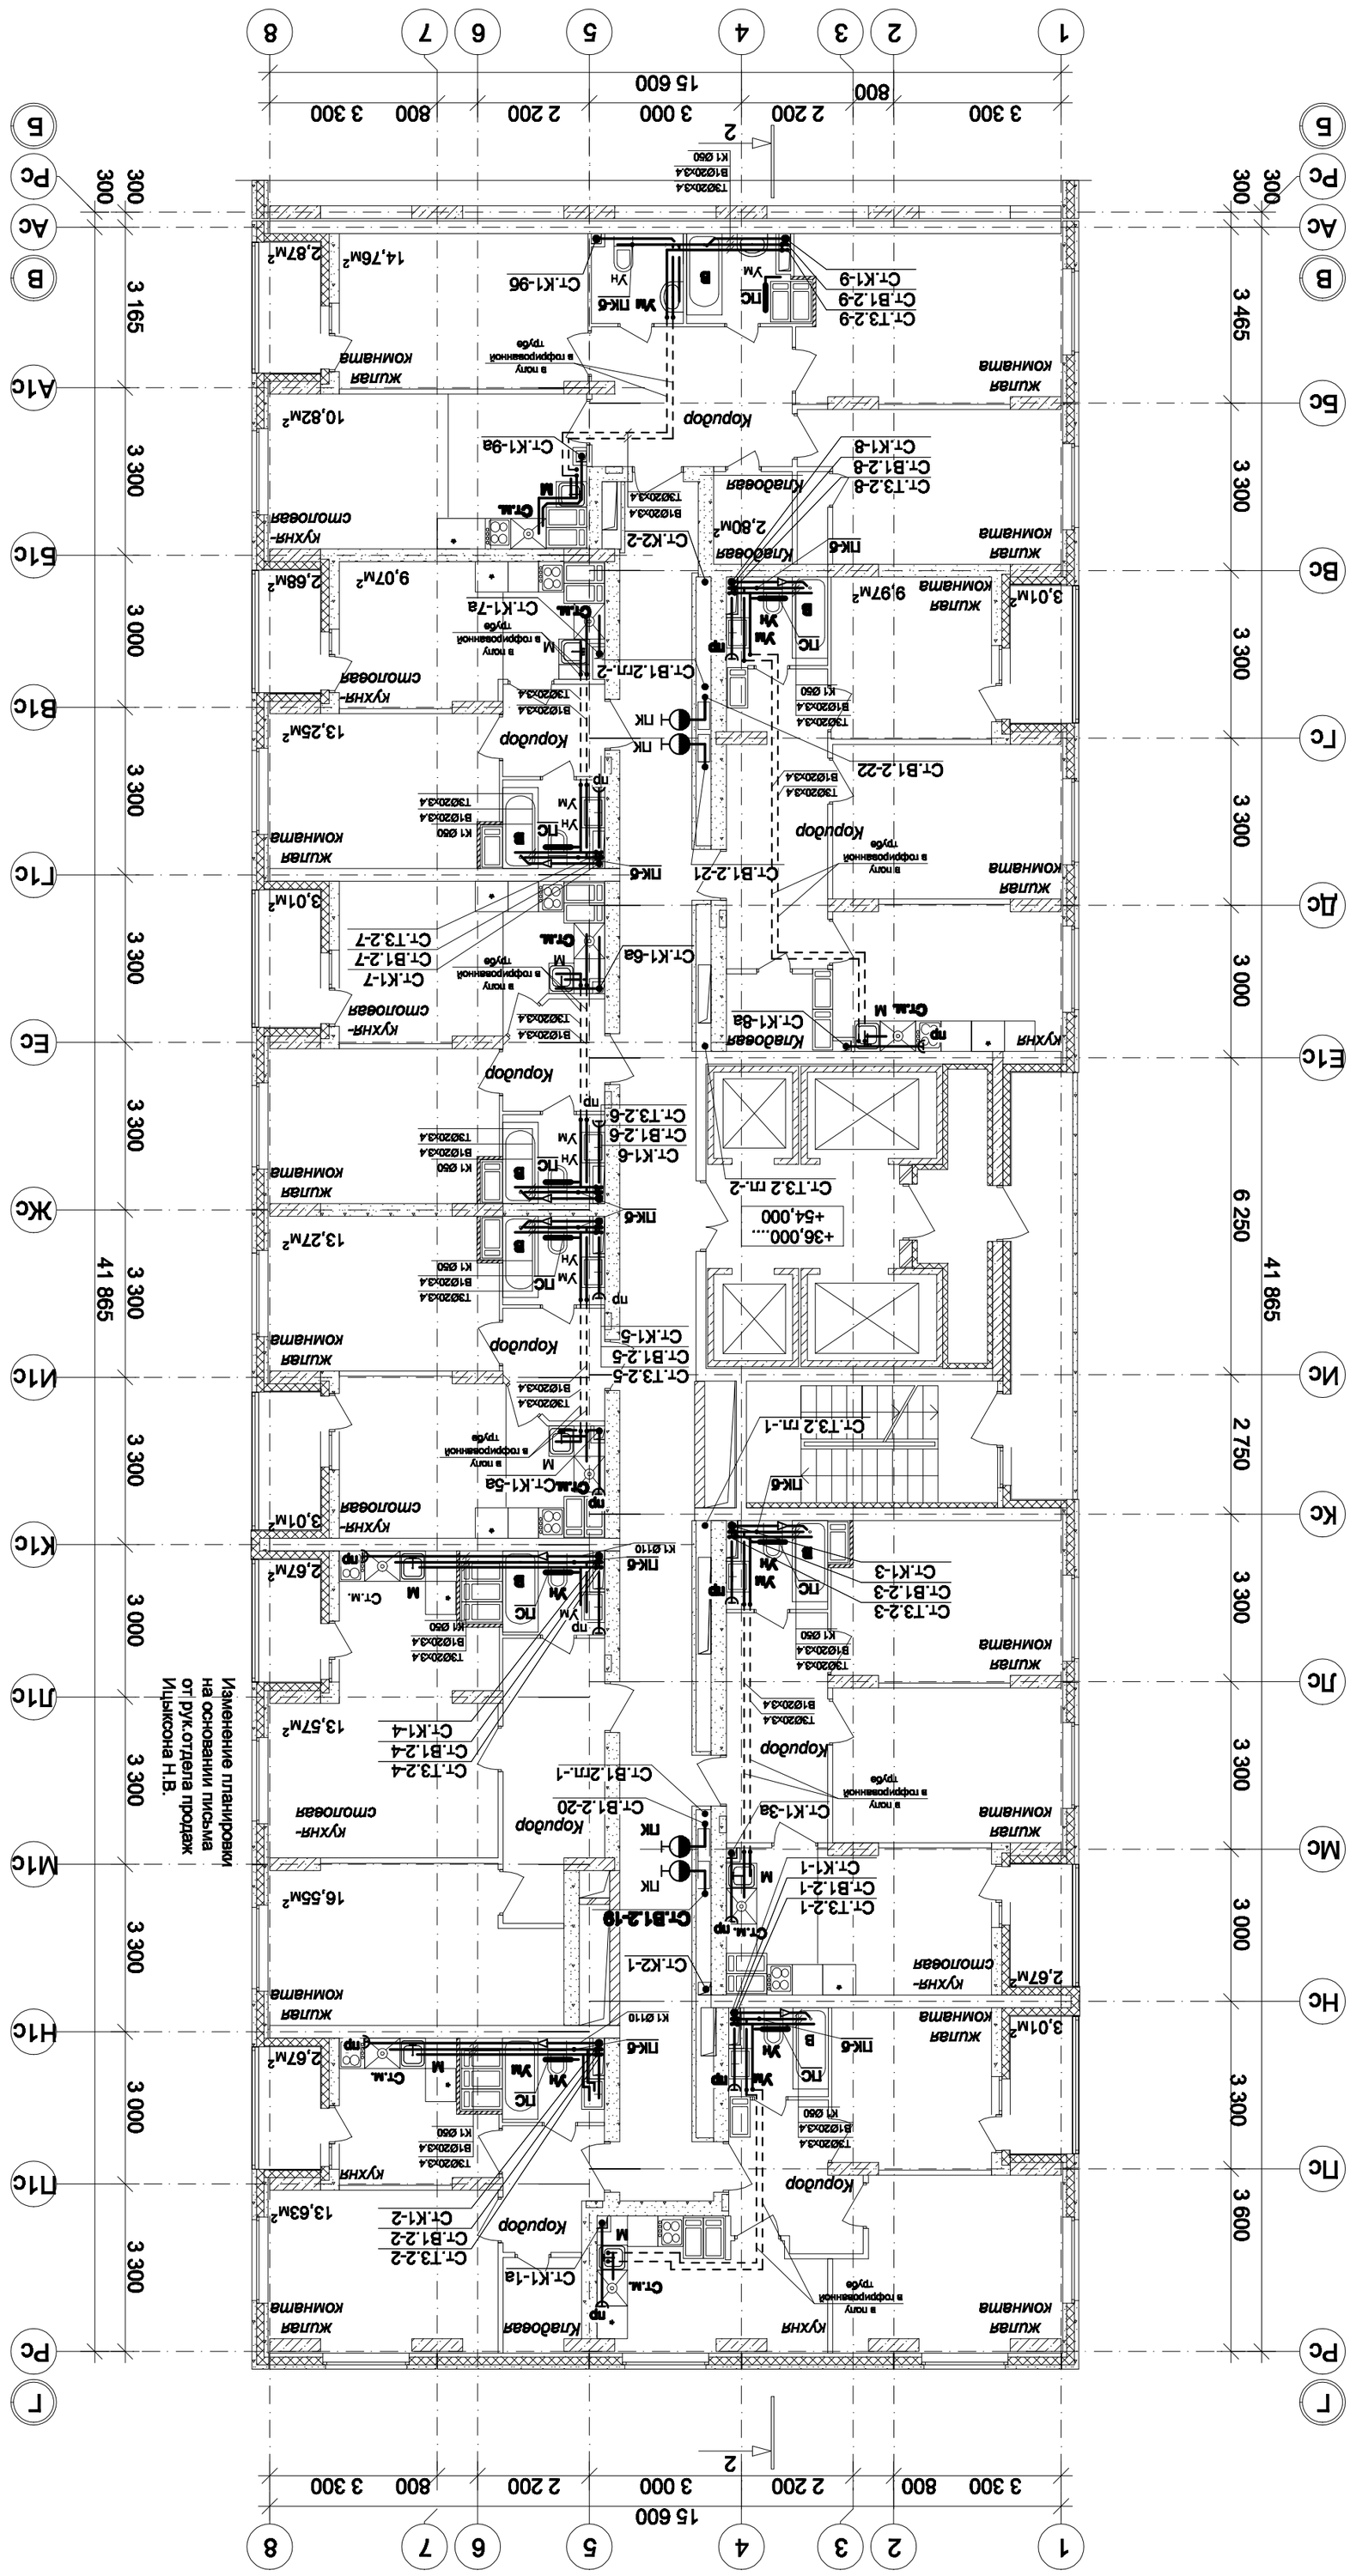
Изменение планировки
на основании письма
от рук.отдела продаж
Ицыксона Н.В.

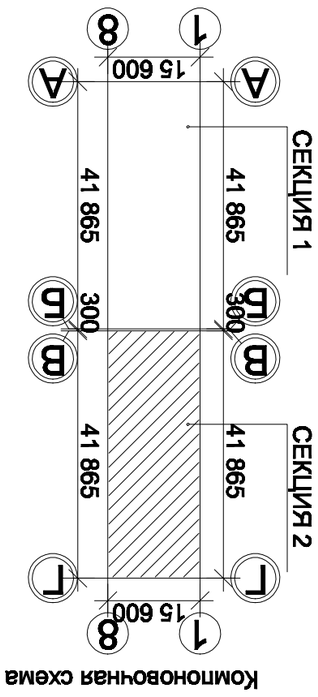
СЕКЦИЯ 1
СЕКЦИЯ 2
15 600
41 865
300
Комоновочная схема