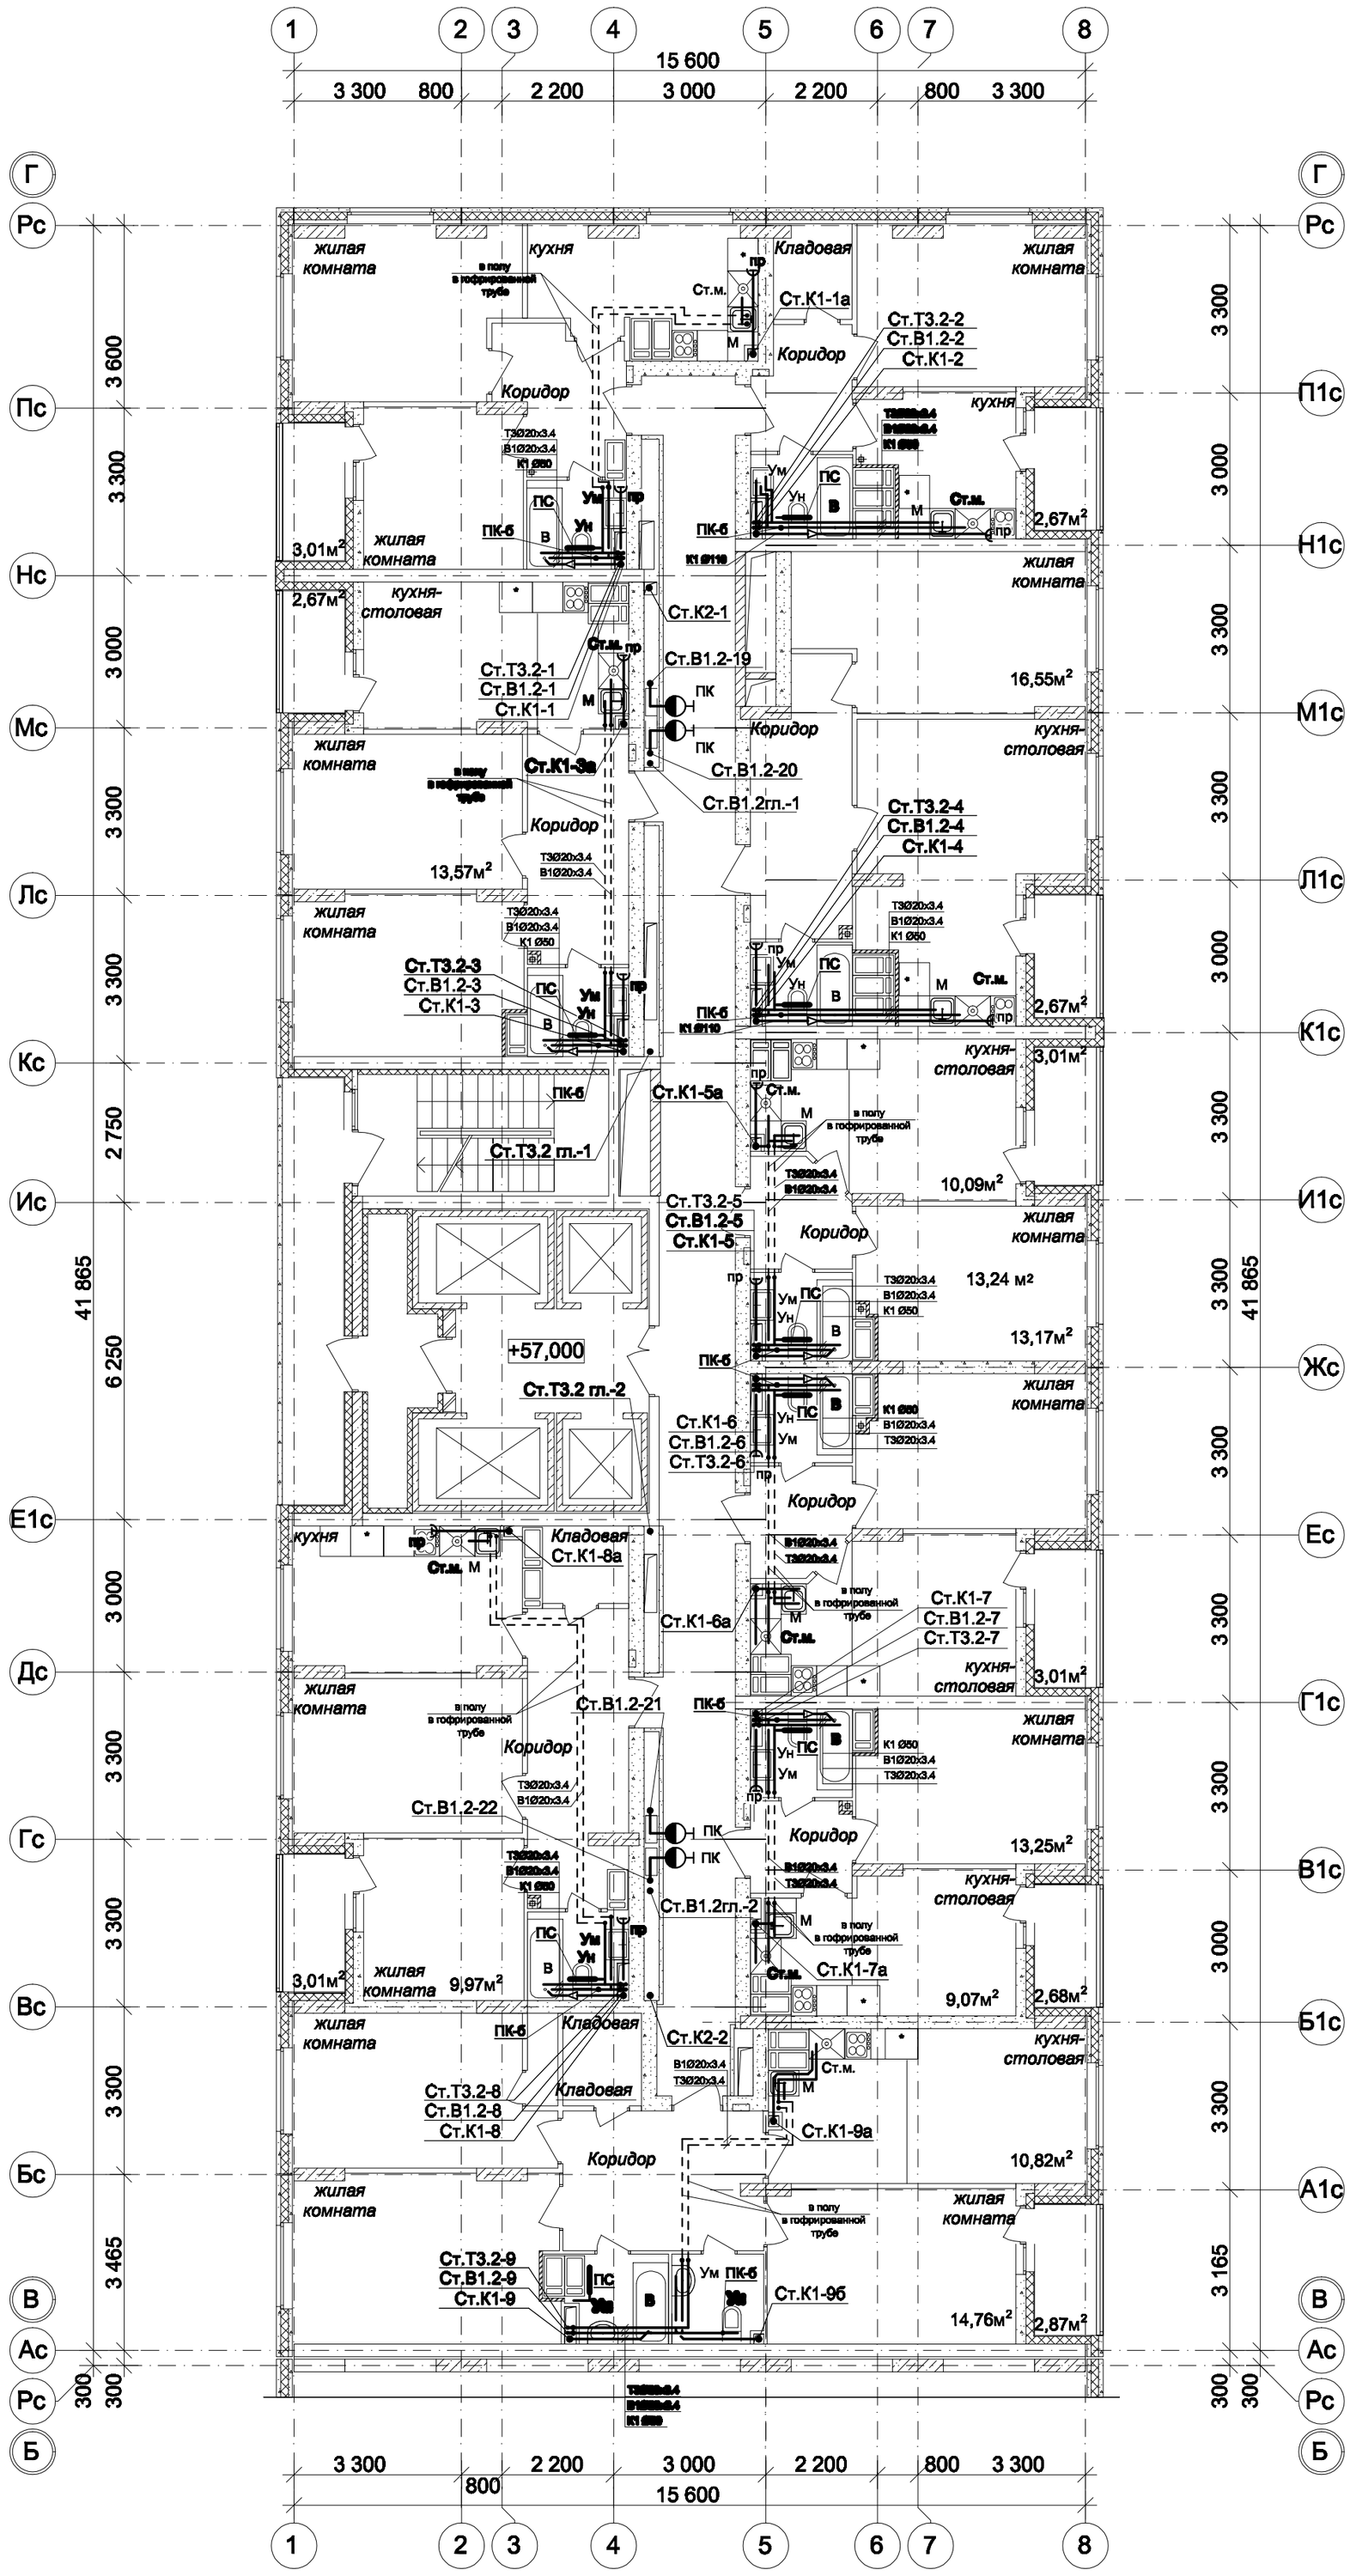

Изм.	Кол.уч.	Лист	№ док.	Подпись	Дата
ГИП		Рыбин			
Проверил		Лощинина			
Разраб.		Дворянцева			
Н. контр.		Лощинина			

100/17 - ВК

26-этажный 2-х секционный многоквартирный жилой дом с помещениями общественного назначения №10 (по генплану) . Жилищный комплекс "Анкудиновский парк" в д.Анкудиновка Кстовского района Нижегородской области

Дом № 10 (по генплану)

Стадия	Лист	Листов
Р	20	

План на отм.57.000 в осях 1-8/В-Г с сетями ВК. Секция 2

ООО ФИРМА "СС Проект"

Согласовано:

Согласовано:

Отдел АР	Соловьева	
Отдел ОВ	Николаева	
Отдел ЭТ	Зуй	

Взам. инв. №

Подпись и дата

Инв.№ подл.