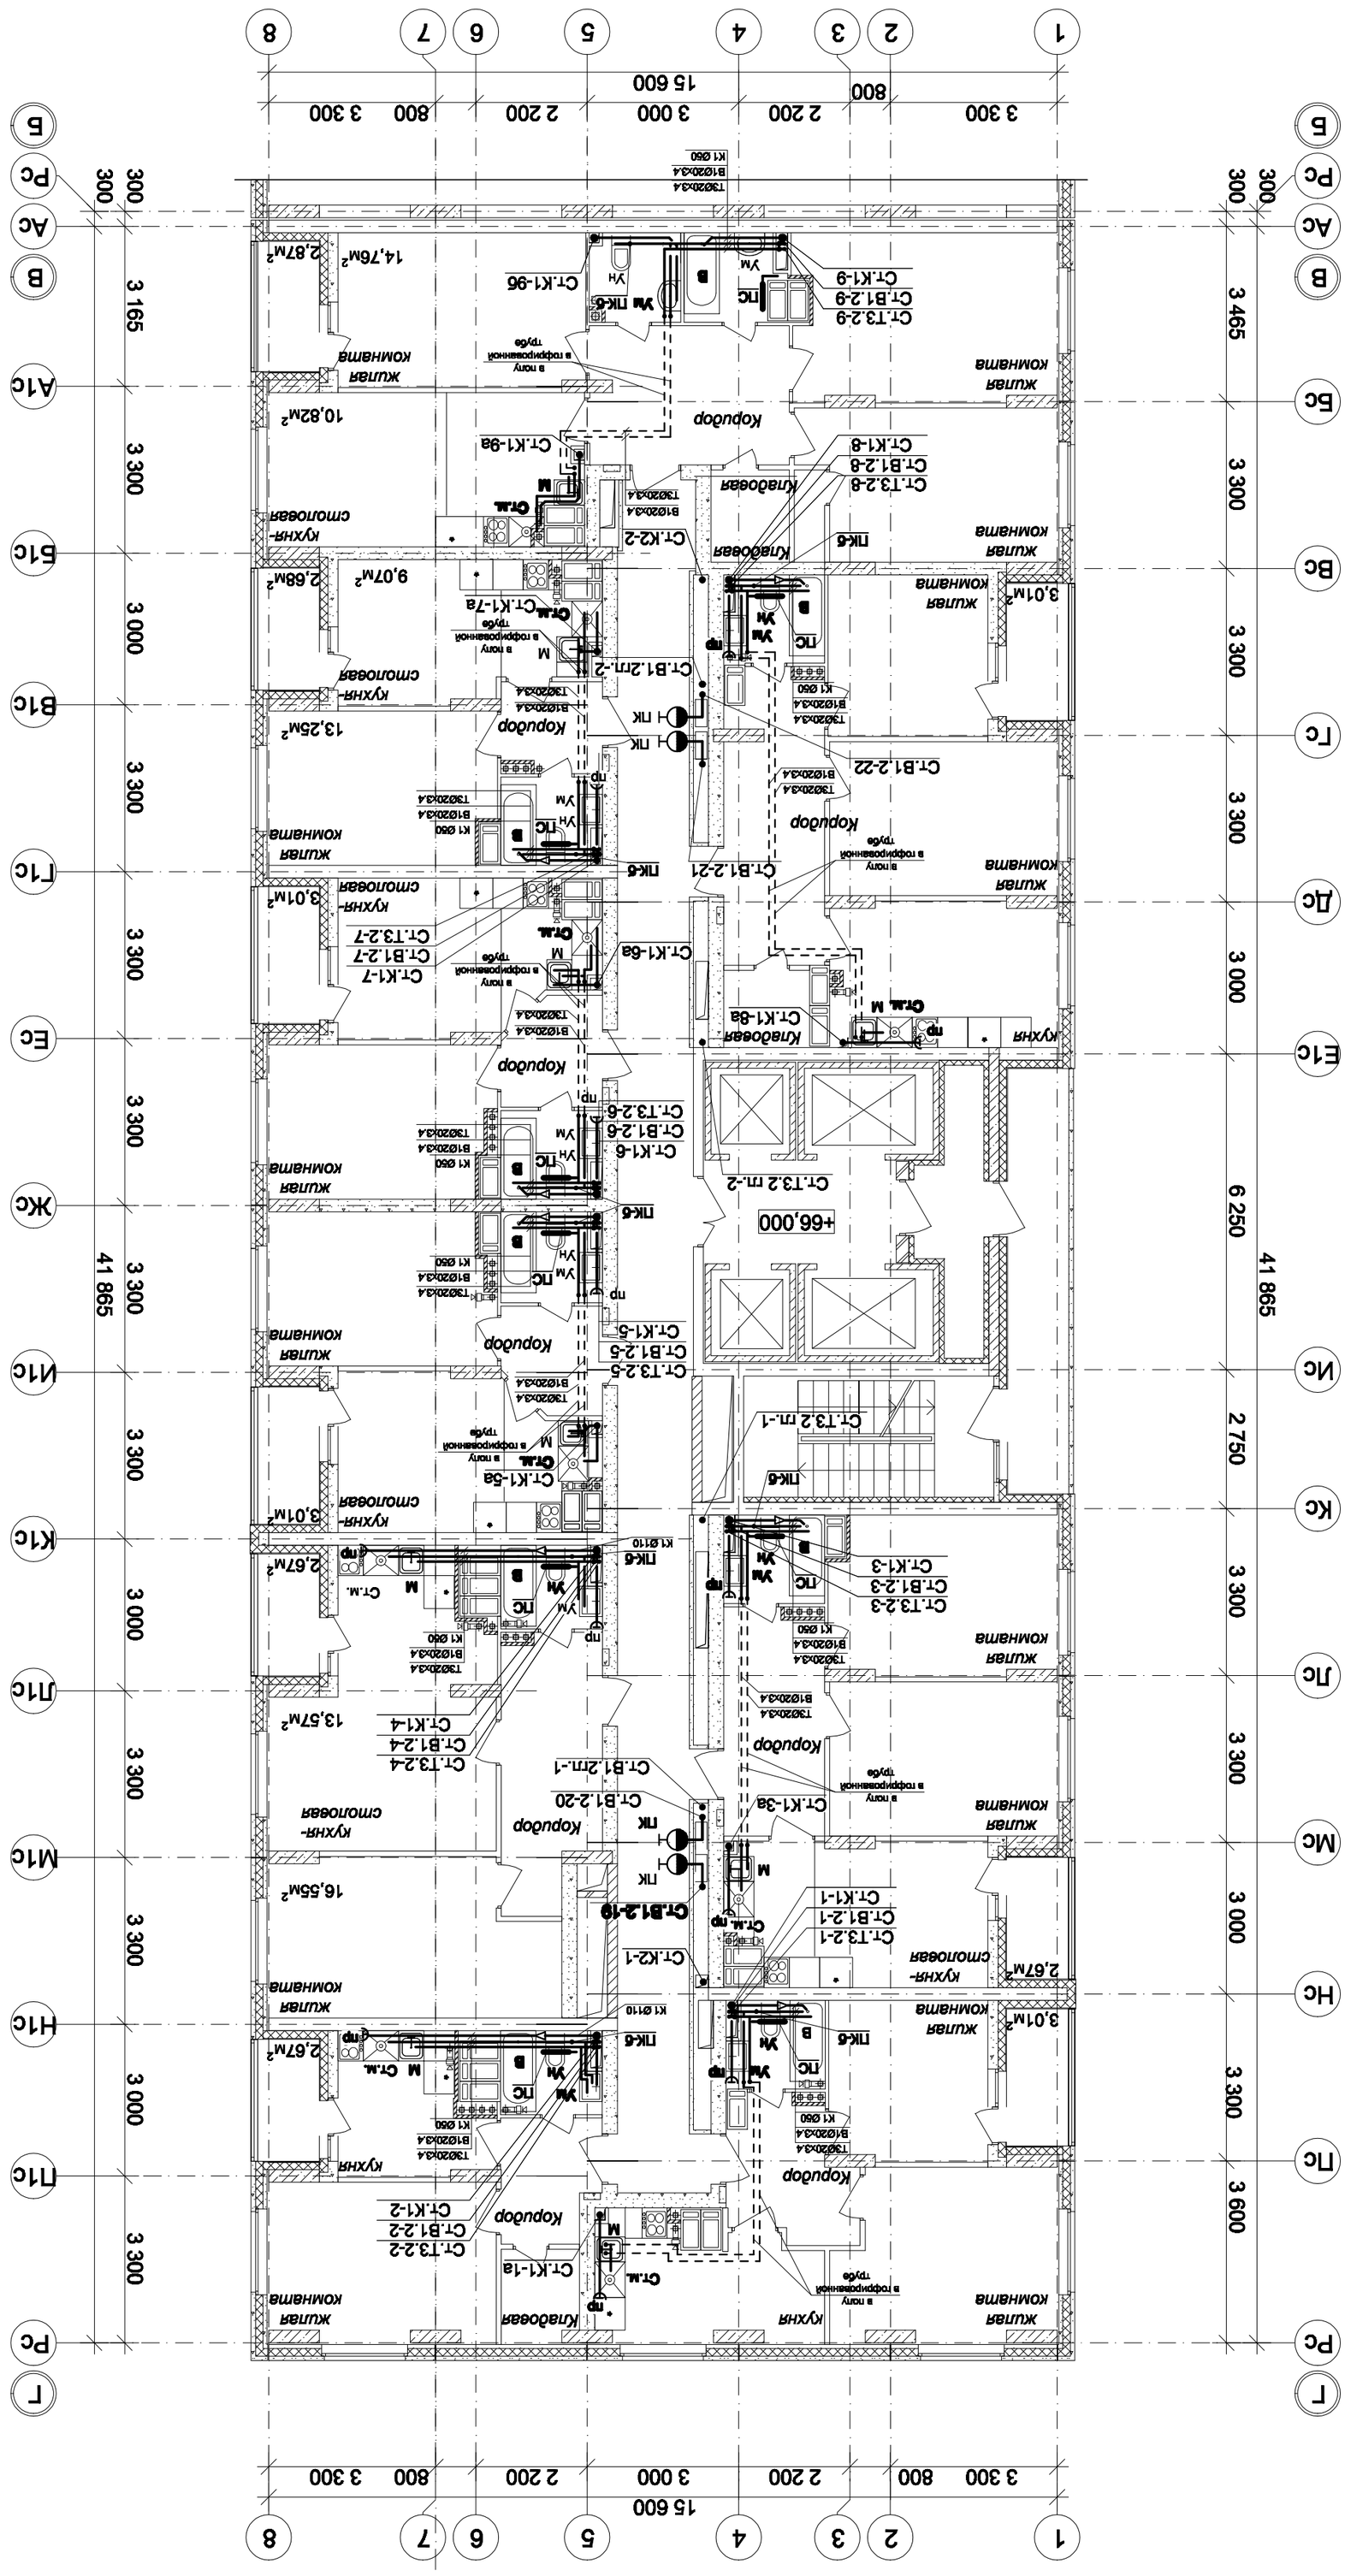
15 600
3 300
800
2 200
3 000
2 200
800
3 300
41 865
3 300
3 165
3 465
6 250
2 750
3 600
+66,000
Ст.К1-9б
Ст.К1-9а
Ст.К2-2
Ст.В1.2-21
Ст.В1.2-22
Ст.К1-6а
Ст.К1-7
Ст.В1.2-7
Ст.Т3.2-7
Ст.К1-8а
Ст.Т3.2 гл.-2
Ст.Т3.2 гл.-1
Ст.К1-5а
Ст.К1-3а
Ст.К1-4
Ст.В1.2-4
Ст.Т3.2-4
Ст.В1.2гл.-1
Ст.В1.2-20
Ст.К1-1а
Ст.Т3.2-2
Ст.В1.2-2
Ст.К1-2
Ст.К2-1
Ст.В1.2-19
Ст.Т3.2-1
Ст.В1.2-1
Ст.К1-1
Ст.Т3.2-3
Ст.В1.2-3
Ст.К1-3
Ст.Т3.2-5
Ст.В1.2-5
Ст.К1-5
Ст.Т3.2-6
Ст.В1.2-6
Ст.К1-6
Ст.Т3.2-9
Ст.В1.2-9
Ст.К1-9
Ст.Т3.2-8
Ст.В1.2-8
Ст.К1-8
Ст.В1.2гл.-2
Ст.Т3.2-4
Ст.В1.2-4
Ст.К1-4
Ст.Т3.2-2
Ст.В1.2-2
Ст.К1-2
Ст.Т3.2-1
Ст.В1.2-1
Ст.К1-1
Ст.Т3.2-3
Ст.В1.2-3
Ст.К1-3
Т3020х3,4
В1020х3,4
К1 Ø60
К1 Ø110
ПК-6
ПК
ПС
УН
В
М
Ст.М.
Кладовая
Коридор
Жилая комната
Кухня
Кухня-столовая
в полу в трубе в трубе

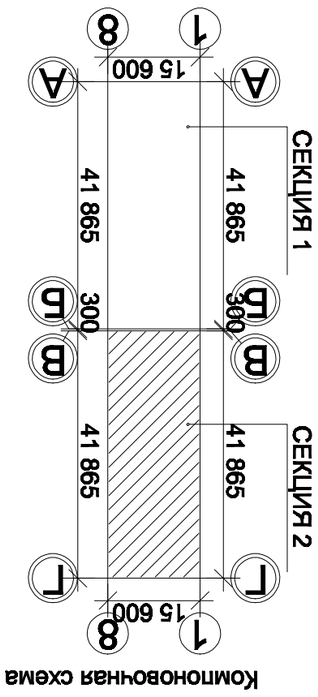
15 600
41 865
300
СЕКЦИЯ 1
СЕКЦИЯ 2
Комоновочная схема