



Экспликация помещений офисов			Ведомость МОП помещений 1 этажа		
№ по плану	Наименование	Площадь	№ по плану	Наименование	Площадь
1	ОФИС №1	61,6	1	Тамбур	4,1
2	ОФИС №2	64,0	2	Тамбур	4,6
3	ОФИС №3	57,0	3	Лестничная площадка	7,4
4	ОФИС №4	64,5	4	Холл	32,2
5	ОФИС №5	98,4	5	Колясочная	5,4
6	ОФИС №6	41,7	6	КУИ	4,6
7	ОФИС №7	60,6	7	Лифтовый холл	21,2
8	ОФИС №8	52,0			79,5 м²
9	ОФИС №9	64,6			
10	ОФИС №10	49,4			
11	Площадка в подвал	5,8			
12	Площадка в подвал	2,8			
		622,4 м²			

АП4/05-21-ОВ					
Многоквартирный жилой дом со встроенными помещениями общественного назначения №4 (по генплану), расположенный в ЖК "Анжуиновский парк" в Кстовском районе Нижегородской области					
Изм.	Кол.уч.	Лист	Ндок.	Подп.	Дата
		20			12.21
ГИП	Соколова О.В.				
Разработал	Салькина Л.Г.				12.21
Н. контр	Ильичева М.М.				12.21
Жилой дом			Стадия	Лист	Листов
Вентиляция. План 1 этажа.			Р	20	
			ПРОСПЕКТ АРХИТЕКТУРНАЯ ПРОЕКТАНСКАЯ МАСТЕРСКАЯ		

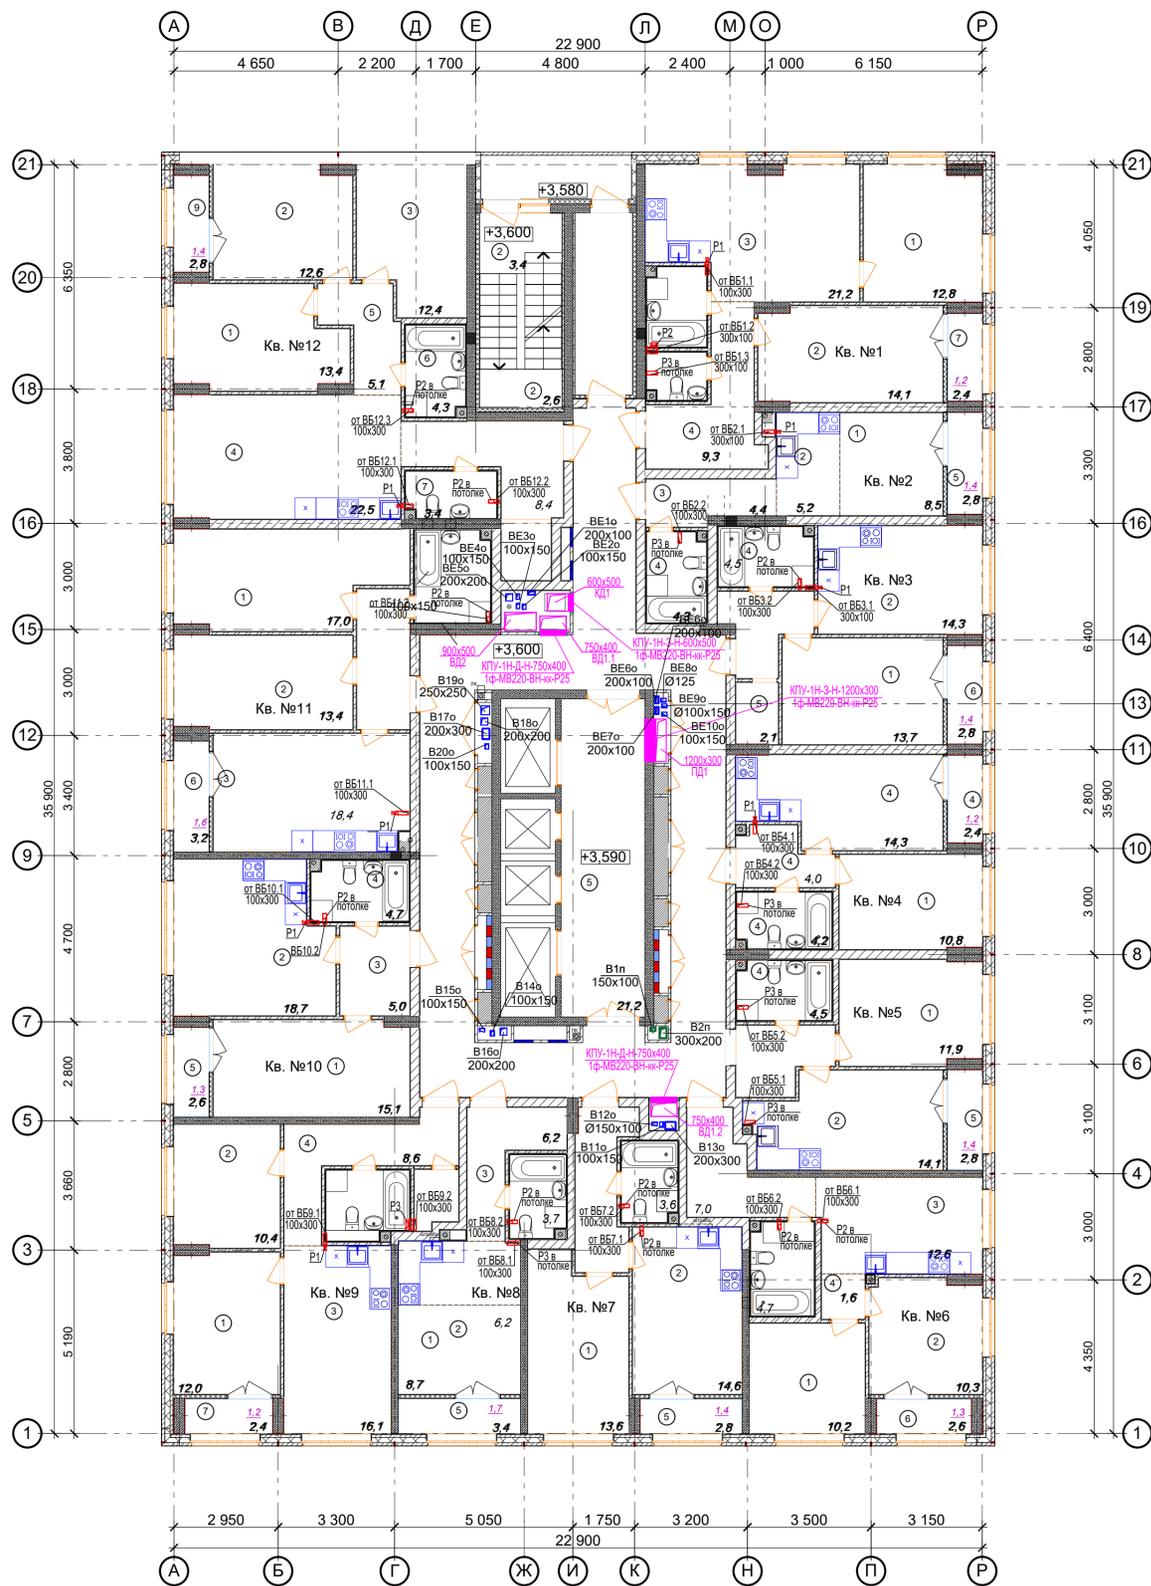


Ведомость МОП помещений 2 этажа			Экспликация 1-к кв. №4		Экспликация 2-к кв. №9			
№ по плану	Наименование	Площадь	№ по плану	Наименование	Площадь	№ по плану	Наименование	Площадь
1	Лоджия	5,4	1	Жилая комната	10,8	1	Жилая комната	12,0
2	Лестничная площадка	6,0	4	Коридор	4,0	2	Жилая комната	10,4
3	Тамбур	8,4	4	Кухня	14,3	3	Кухня	16,1
4	Коридор	69,7	4	Лоджия	2,4	4	Коридор	8,6
5	Лифтовый холл	21,2	4	С/у	4,2	5	Сс/у	4,5
		110,7 м ²			35,7 м ²	6	Гардероб	2,0
					34,5 м ²	7	Лоджия	2,4
								1,2
								56,0 м ²
								54,8 м ²
Экспликация 2-к кв. №1			Экспликация 1-к кв. №5		Экспликация 1-к кв. №10			
№ по плану	Наименование	Площадь	№ по плану	Наименование	Площадь	№ по плану	Наименование	Площадь
1	Жилая комната	12,8	1	Жилая комната	11,9	1	Жилая комната	15,1
2	Жилая комната	14,1	2	Кухня	14,1	2	Кухня	18,7
3	Кухня	21,2	3	Коридор	4,7	3	Коридор	5,0
4	Коридор	9,3	5	Лоджия	2,8	4	Сс/у	4,7
5	Ванная	3,8			38,0 м ²	5	Лоджия	2,6
6	С/у	2,3			36,6 м ²			1,3
7	Лоджия	2,4			46,1 м ²			44,8 м ²
		65,9 м ²			64,7 м ²			
		1,2						
Экспликация СТУДИЯ кв. №2			Экспликация 2-к кв. №6		Экспликация 2-к кв. №11			
№ по плану	Наименование	Площадь	№ по плану	Наименование	Площадь	№ по плану	Наименование	Площадь
1	Жилая комната	8,5	1	Жилая комната	10,2	1	Жилая комната	17,0
2	Кухня-ниша	5,2	2	Жилая комната	10,3	1	Жилая комната	13,4
3	Коридор	4,4	3	Кухня	12,6	2	Жилая комната	18,4
4	Сс/у	4,3	4	Коридор	8,6	3	Кухня	18,4
5	Лоджия	2,8	5	Сс/у	4,7	4	Коридор	6,0
		25,2 м ²			49,0 м ²	5	Сс/у	5,6
		23,8 м ²			47,7 м ²	6	Лоджия	3,2
		1,4						1,6
								63,6 м ²
								56,4 м ²
Экспликация 1-к кв. №3			Экспликация 1-к кв. №7		Экспликация 3-к кв. №12			
№ по плану	Наименование	Площадь	№ по плану	Наименование	Площадь	№ по плану	Наименование	Площадь
1	Жилая комната	13,7	1	Жилая комната	13,6	1	Жилая комната	13,4
2	Кухня	14,3	2	Кухня	14,6	2	Жилая комната	12,6
3	Коридор	4,6	3	Коридор	6,3	3	Жилая комната	12,4
4	Сс/у	4,5	4	Сс/у	3,6	4	Кухня	22,5
5	Гардероб	2,1	5	Лоджия	2,8	5	Коридор	13,5
6	Лоджия	2,8			40,9 м ²	6	Сс/у	4,3
		42,0 м ²			39,5 м ²	7	С/у	3,4
		40,6 м ²				8	Гардероб	2,3
		1,3				9	Лоджия	2,8
								1,4
								87,2 м ²
								85,9 м ²
								544,9 м ²
								577,8 м ²
								561,3 м ²

АП4/05-21-ОВ			
2	Зам.	Ильичева М.М.	03.22
1	Изм.	Салькина Л.Г.	01.22
Изм.	Коп.	Лист	Недож. Подл.
ГИП	Соколова О.В.	12.21	
Разработал	Салькина Л.Г.	12.21	
Н. контр.	Ильичева М.М.	12.21	
Жилой дом			Стадия
Вентиляция. План 2 этажа.			Лист
ПРОСПЕКТ			Листов
			Р
			21

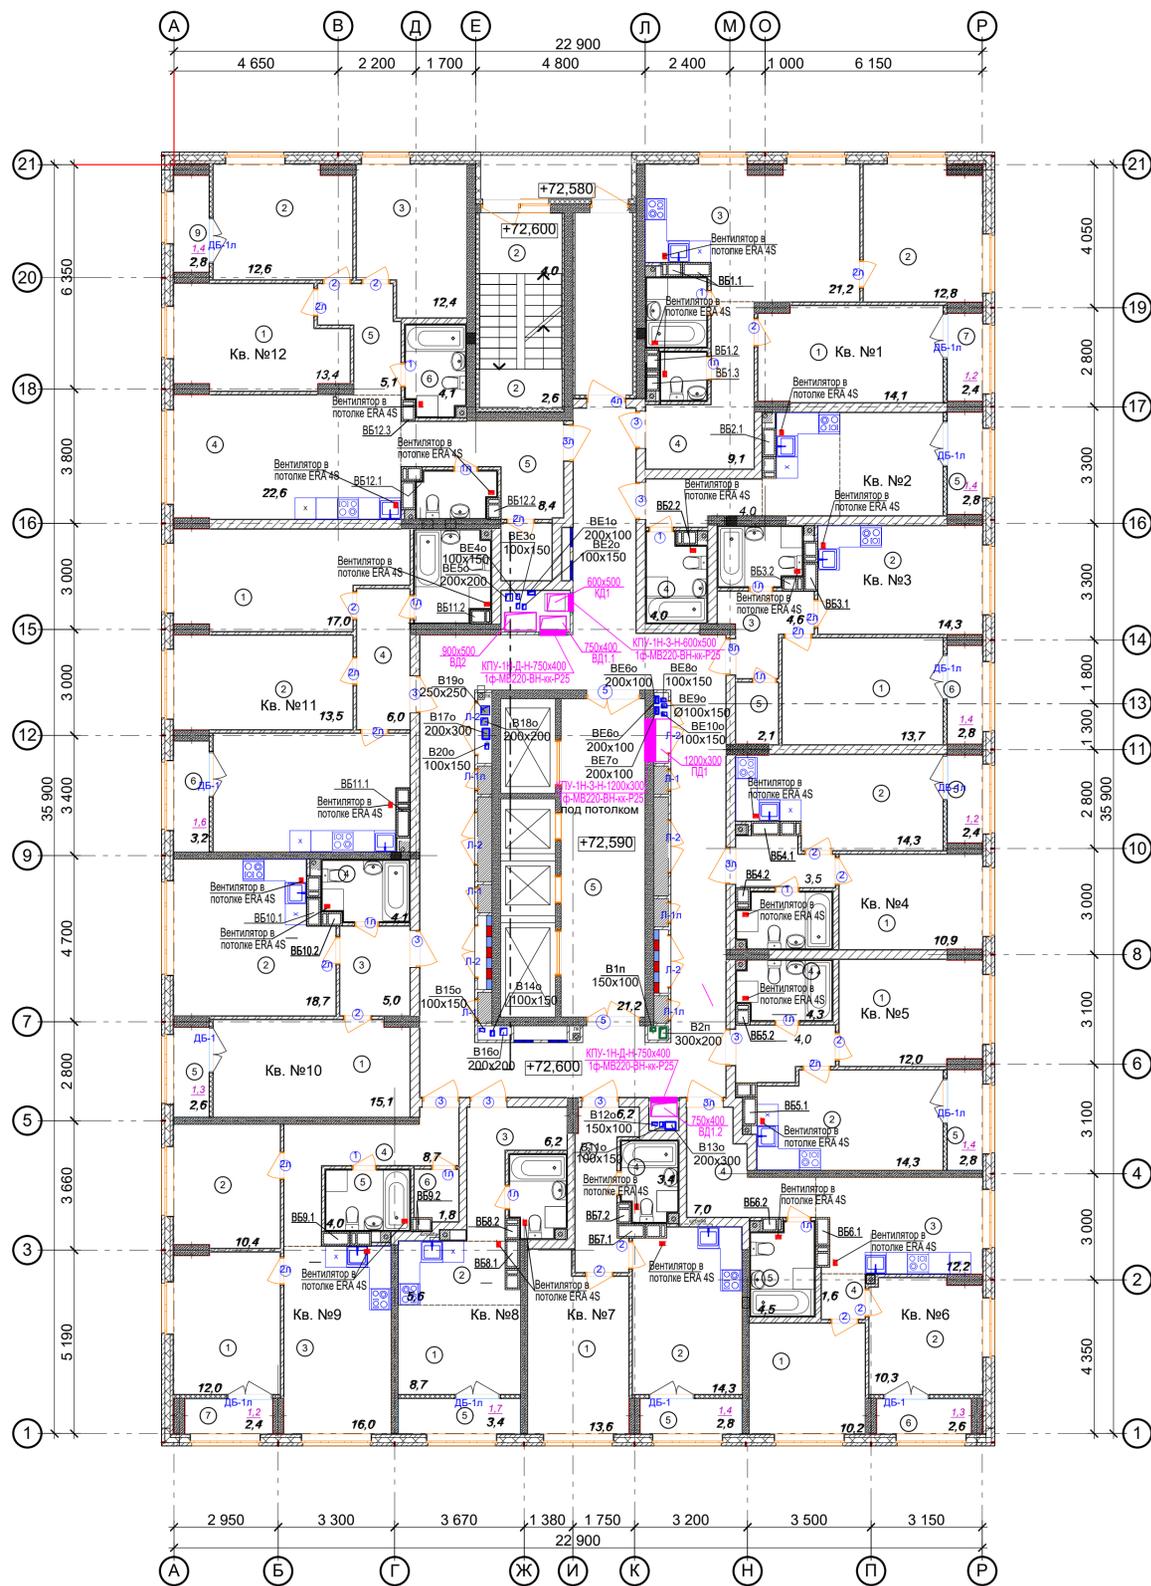

Ведомость МОП помещений 18-24, 25 этажей			Экспликация 1-к кв. №4 18-24, 25 этажей			Экспликация 2-к кв. №9 18-24, 25 этажей		
№ по плану	Наименование	Площадь	№ по плану	Наименование	Площадь	№ по плану	Наименование	Площадь
1	Лоджия	5,4	1	Жилая комната	10,9	1	Жилая комната	12,0
2	Лестничная площадка	6,6	2	Кухня	14,3	2	Жилая комната	10,4
3	Тамбур	8,4	3	Коридор	3,5	3	Кухня	16,0
4	Коридор	69,6	4	Сс/у	4,0	4	Коридор	8,7
5	Лифтовый холл	21,2	5	Лоджия	2,4	5	Сс/у	4,0
		111,2 м ²			35,1 м ²	6	Гардероб	1,8
					33,9 м ²	7	Лоджия	2,4
								55,3 м ²
			Экспликация 1-к кв. №5 18-24, 25 этажей			Экспликация 1-к кв. №10 18-24, 25 этажей		
			№ по плану	Наименование	Площадь	№ по плану	Наименование	Площадь
Экспликация 2-к кв. №1 18-24, 25 этажей			1	Жилая комната	12,0	1	Жилая комната	15,1
№ по плану	Наименование	Площадь	2	Кухня	14,3	2	Кухня	18,7
1	Жилая комната	14,1	3	Коридор	4,0	3	Коридор	5,0
2	Жилая комната	12,8	4	Сс/у	4,3	4	Сс/у	4,1
3	Кухня	21,2	5	Лоджия	2,8	5	Лоджия	2,6
4	Коридор	9,1			37,4 м ²			45,5 м ²
5	Сс/у	3,3	Экспликация 2-к кв. №6 18-24, 25 этажей			Экспликация 2-к кв. №11 18-24, 25 этажей		
6	С/у	1,8	№ по плану	Наименование	Площадь	№ по плану	Наименование	Площадь
7	Лоджия	2,4	1	Жилая комната	10,2	1	Жилая комната	17,0
		64,7 м ²	2	Жилая комната	10,3	2	Жилая комната	13,5
		63,5 м ²	3	Кухня	12,2	3	Кухня	17,9
Экспликация СТУДИЯ кв. №2 18-24, 25 этажей			4	Коридор	8,6	4	Коридор	6,0
№ по плану	Наименование	Площадь	5	Сс/у	4,5	5	Сс/у	5,3
1	Жилая комната	8,5	6	Лоджия	2,6	6	Лоджия	3,2
2	Кухня-ниша	5,7			48,4 м ²			62,9 м ²
3	Коридор	4,0	Экспликация 1-к кв. №7 18-24, 25 этажей			Экспликация 3-к кв. №12 18-24, 25 этажей		
4	Сс/у	4,0	№ по плану	Наименование	Площадь	№ по плану	Наименование	Площадь
5	Лоджия	2,8	1	Жилая комната	13,6	1	Жилая комната	13,4
		25,0 м ²	2	Кухня	14,3	2	Жилая комната	12,6
		23,6 м ²	3	Коридор	6,2	3	Жилая комната	12,4
Экспликация 1-к кв. №3 18-24, 25 этажей			4	Сс/у	3,4	4	Кухня	22,6
№ по плану	Наименование	Площадь	5	Гардероб	2,1	5	Коридор	13,5
1	Жилая комната	13,7	6	Лоджия	2,8	6	Сс/у	4,1
2	Кухня	14,3			41,4 м ²			86,5 м ²
3	Коридор	4,6	Экспликация СТУДИЯ кв. №8 18-24, 25 этажей			Экспликация 3-к кв. №12 18-24, 25 этажей		
4	Сс/у	3,9	№ по плану	Наименование	Площадь	№ по плану	Наименование	Площадь
5	Гардероб	2,1	1	Жилая комната	8,7	7	С/у	2,8
6	Лоджия	2,8	2	Кухня-ниша	5,6	8	Гардероб	2,3
		41,4 м ²	3	Коридор	6,2	9	Лоджия	2,8
		40,0 м ²	4	Сс/у	3,5			86,5 м ²
			5	Лоджия	3,4			536,9 м ²
					27,4 м ²			569,9 м ²
					25,7 м ²			553,4 м ²

АП4/05-21-ОВ			
2	Зам.	03.22	Многоквартирный жилой дом со встроенными помещениями общественного назначения №4 (по генплану), расположенный в ЖК "Анудиново парк" в Кстовском районе Нижегородской области
1	Изм.	01.22	
Изм.	Коп.	Лист	Дата
ГИП	Соколова О.В.	12.21	Жилой дом
Разработал	Салькина Л.Г.	12.21	Вентиляция. План 25 этажа.
Н. контр.	Ильичева М.М.	12.21	
Стадия	Лист	Листов	ПРОСПЕКТ
Р	26		Формат А1

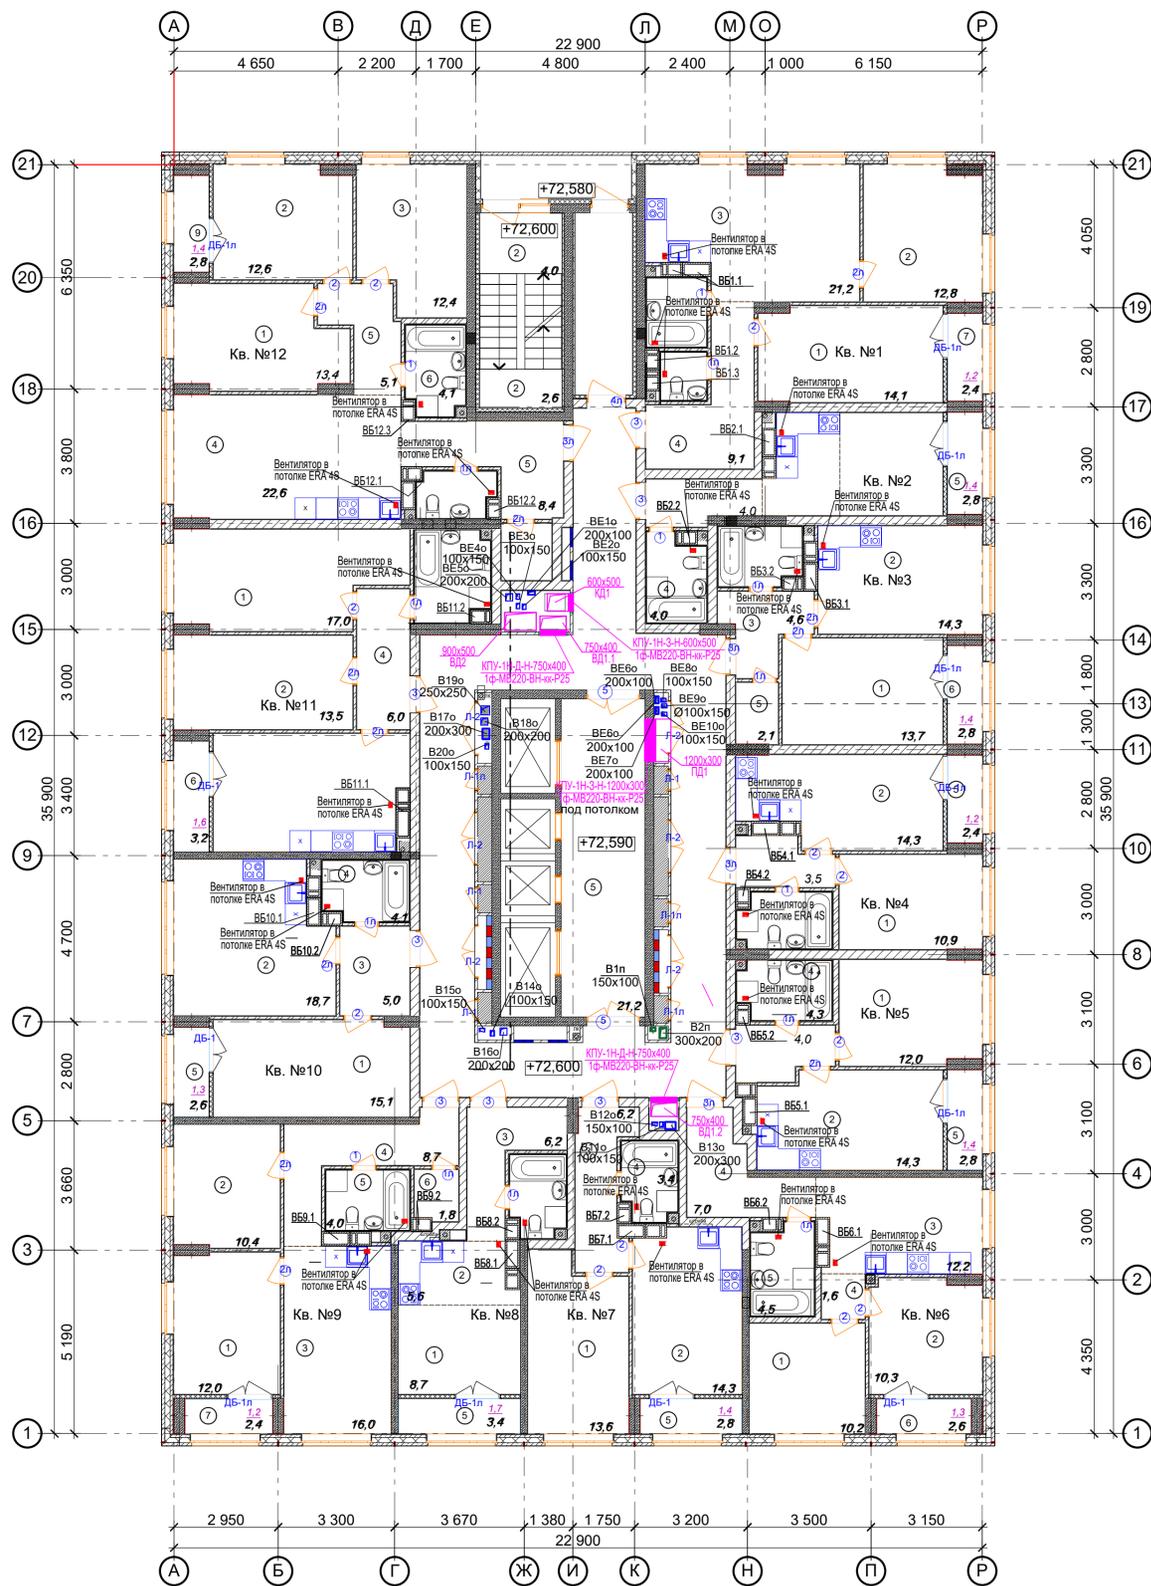

Ведомость МОП помещений 18-24, 25 этажей			Экспликация 1-к кв. №4 18-24, 25 этажей			Экспликация 2-к кв. №9 18-24, 25 этажей		
№ по плану	Наименование	Площадь	№ по плану	Наименование	Площадь	№ по плану	Наименование	Площадь
1	Лоджия	5,4	1	Жилая комната	10,9	1	Жилая комната	12,0
2	Лестничная площадка	6,6	2	Кухня	14,3	2	Жилая комната	10,4
3	Тамбур	8,4	3	Коридор	3,5	3	Кухня	16,0
4	Коридор	69,6	4	Сс/у	4,0	4	Коридор	8,7
5	Лифтовый холл	21,2	5	Лоджия	2,4	5	Сс/у	4,0
		111,2 м ²			35,1 м ²	6	Гардероб	1,8
					33,9 м ²	7	Лоджия	2,4
								55,3 м ²
			Экспликация 1-к кв. №5 18-24, 25 этажей			Экспликация 1-к кв. №10 18-24, 25 этажей		
			№ по плану	Наименование	Площадь	№ по плану	Наименование	Площадь
Экспликация 2-к кв. №1 18-24, 25 этажей			1	Жилая комната	12,0	1	Жилая комната	15,1
№ по плану	Наименование	Площадь	2	Кухня	14,3	2	Кухня	18,7
1	Жилая комната	14,1	3	Коридор	4,0	3	Коридор	5,0
2	Жилая комната	12,8	4	Сс/у	4,3	4	Сс/у	4,1
3	Кухня	21,2	5	Лоджия	2,8	5	Лоджия	2,6
4	Коридор	9,1			37,4 м ²			45,5 м ²
5	Сс/у	3,3	Экспликация 2-к кв. №6 18-24, 25 этажей			Экспликация 2-к кв. №11 18-24, 25 этажей		
6	С/у	1,8	№ по плану	Наименование	Площадь	№ по плану	Наименование	Площадь
7	Лоджия	2,4	1	Жилая комната	10,2	1	Жилая комната	17,0
		64,7 м ²	2	Жилая комната	10,3	2	Жилая комната	13,5
		63,5 м ²	3	Кухня	12,2	3	Кухня	17,9
Экспликация СТУДИЯ кв. №2 18-24, 25 этажей			4	Коридор	8,6	4	Коридор	6,0
№ по плану	Наименование	Площадь	5	Сс/у	4,5	5	Сс/у	5,3
1	Жилая комната	8,5	6	Лоджия	2,6	6	Лоджия	3,2
2	Кухня-ниша	5,7			48,4 м ²			62,9 м ²
3	Коридор	4,0	Экспликация 1-к кв. №7 18-24, 25 этажей			Экспликация 3-к кв. №12 18-24, 25 этажей		
4	Сс/у	4,0	№ по плану	Наименование	Площадь	№ по плану	Наименование	Площадь
5	Лоджия	2,8	1	Жилая комната	13,6	1	Жилая комната	13,4
		25,0 м ²	2	Кухня	14,3	2	Жилая комната	12,6
		23,6 м ²	3	Коридор	6,2	3	Жилая комната	12,4
Экспликация 1-к кв. №3 18-24, 25 этажей			4	Сс/у	3,4	4	Кухня	22,6
№ по плану	Наименование	Площадь	5	Гардероб	2,1	5	Коридор	13,5
1	Жилая комната	13,7	6	Лоджия	2,8	6	Сс/у	4,1
2	Кухня	14,3			41,4 м ²			86,5 м ²
3	Коридор	4,6	Экспликация СТУДИЯ кв. №8 18-24, 25 этажей			Экспликация 3-к кв. №12 18-24, 25 этажей		
4	Сс/у	3,9	№ по плану	Наименование	Площадь	№ по плану	Наименование	Площадь
5	Гардероб	2,1	1	Жилая комната	8,7	7	С/у	2,8
6	Лоджия	2,8	2	Кухня-ниша	5,6	8	Гардероб	2,3
		41,4 м ²	3	Коридор	6,2	9	Лоджия	2,8
		40,0 м ²	4	Сс/у	3,5			86,5 м ²
			5	Лоджия	3,4			536,9 м ²
					27,4 м ²			569,9 м ²
					25,7 м ²			553,4 м ²
								Общая площадь квартир с учетом лоджий с коэф. 0,5

АП4/05-21-0В			
2	Зам.	03.22	Многоквартирный жилой дом со встроенными помещениями общественного назначения №4 (по генплану), расположенный в ЖК "Анкудиновский парк" в Кстовском районе Нижегородской области
1	Изм.	01.22	
Изм.	Коп.	Лист	Дата
ГИП	Соколова О.В.	12.21	
Разработал	Салькина Л.Г.	12.21	Жилой дом
Н. контр.	Ильичева М.М.	12.21	Вентиляция. План 25 этажа.
Стадия	Лист	Листов	ПРОСПЕКТ
Р	26		Формат А1