План автостоянки в осях 1/1-18 и А/1-А/4 с сетями
В0, В1.1, В1.2, В2, В1о, Т3.1, Т3.2, Т4.1, Т4.2, Т3о, Т4о

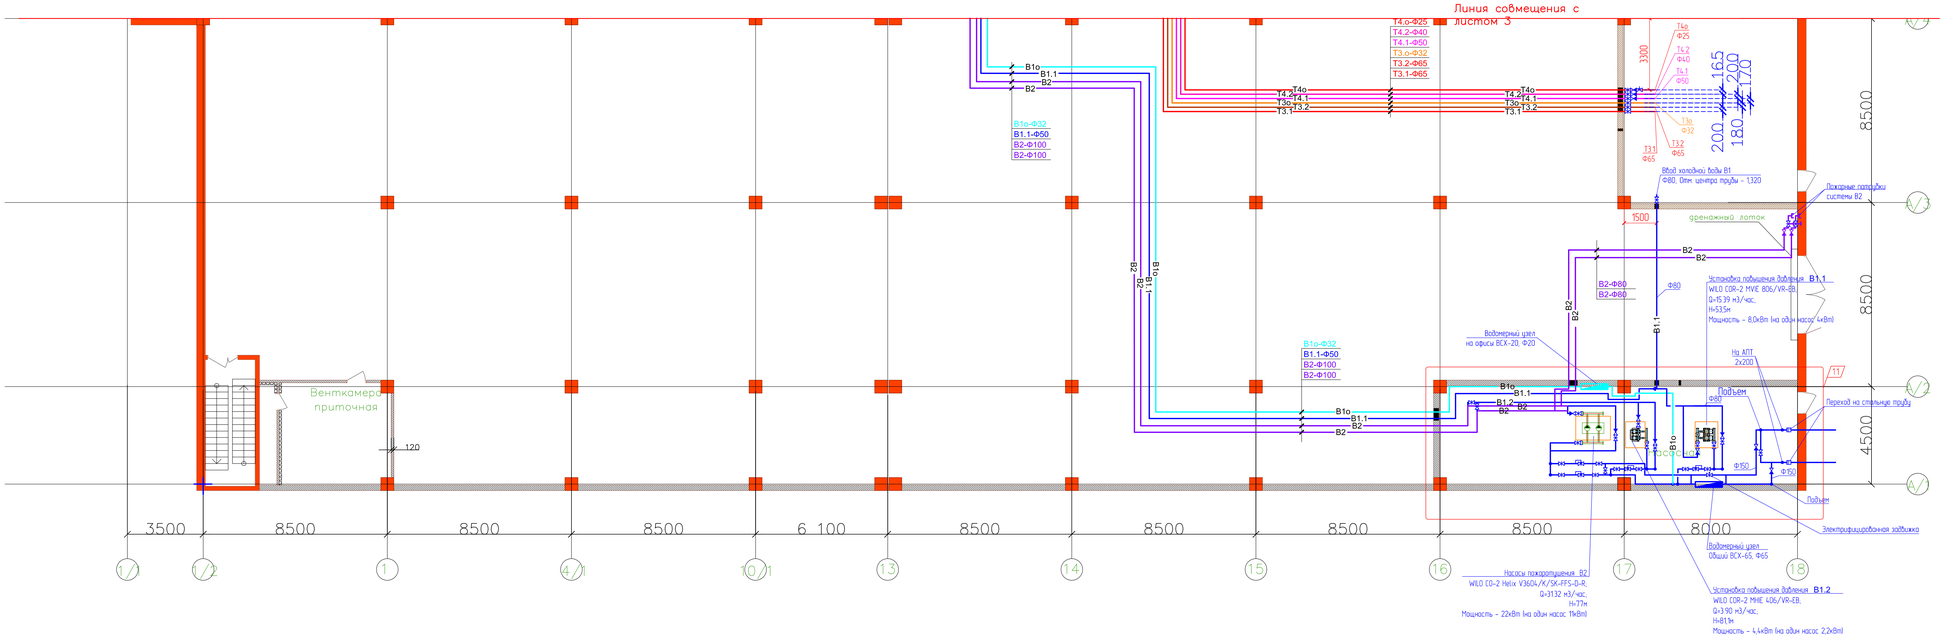

УСЛОВНЫЕ ОБОЗНАЧЕНИЯ

- В0 — общий трубопровод холодного водоснабжения;
- В1.1 — трубопровод холодного водоснабжения нижней зоны;
- В1.2 — трубопровод холодного водоснабжения верхней зоны;
- В2 — трубопровод пожаротушения ;
- В1о — трубопровод холодного водоснабжения офисов;
- Т3.1 — трубопровод горячего водоснабжения (подающий) нижней зоны;
- Т4.1 — трубопровод горячего водоснабжения (циркуляционный) нижней зоны;
- Т3.2 — трубопровод горячего водоснабжения (подающий) верхней зоны;
- Т4.2 — трубопровод горячего водоснабжения (циркуляционный) верхней зоны;
- Т3о — трубопровод горячего водоснабжения (подающий) офисов;
- Т4о — трубопровод горячего водоснабжения (циркуляционный) офисов;

Ст. В1.1-2 / Ф32 - стояк системы холодного водоснабжения нижней зоны;

Ст. Т3.1-2 / Ф32 - стояк системы горячего водоснабжения (подающий) нижней зоны;

Ст. Т4.1-2 / Ф25 - стояк системы горячего водоснабжения (циркуляционный) нижней зоны;

Ст. Т3.2гл.-1 / Ф50 - главный стояк системы горячего водоснабжения (подающий) верхней зоны;

Ст. Т4.2-2 / Ф25 - стояк системы горячего водоснабжения (циркуляционный) верхней зоны;

Ст. В1о-2 / Ф20 - стояк системы холодного водоснабжения офисов;

Ст. Т3о-2 / Ф20 - стояк системы горячего водоснабжения офисов;

- запорная арматура;
- обратный клапан;
- регулятор температуры;
- регулятор давления;
- водомерный узел;

Ст. В2-1 / Ф65 - стояк системы пожаротушения;

						4014-01-ВК.1			
1	1	-			10.15	27-му этажному одноэкскционному многоквартирному жилому дому со встроенными помещениями общественного назначения, техническим этажом и подземной автостоянкой, №1 (по генплану) - 1-ый пусковой комплекс Жилищный комплекс "Аннунцийский порт" в Ленинском районе Нижегородской области			
Изм.	Кол.уч.	Лист	№ док.	Подпись	Дата				
ГИП		Ходыкин			08.15	Жилой дом №1	Стадия	Лист	Листов
Рук.группы		Корсунькова			08.15		Р	4	
Разработал		Воробьева			08.15	План автостоянки в осях 1/1-18 и А/1-А/4 с сетями В0, В1.1, В1.2, В2, В1о, Т3.1, Т3.2, Т4.1, Т4.2, Т3о, Т4о	ООО МСК "Мост К" г. Нижний Новгород		
Н.контроль		Заводова			08.15				

Согласовано

Взам. инв. №

Подп. и дата

Инв. № подл.