


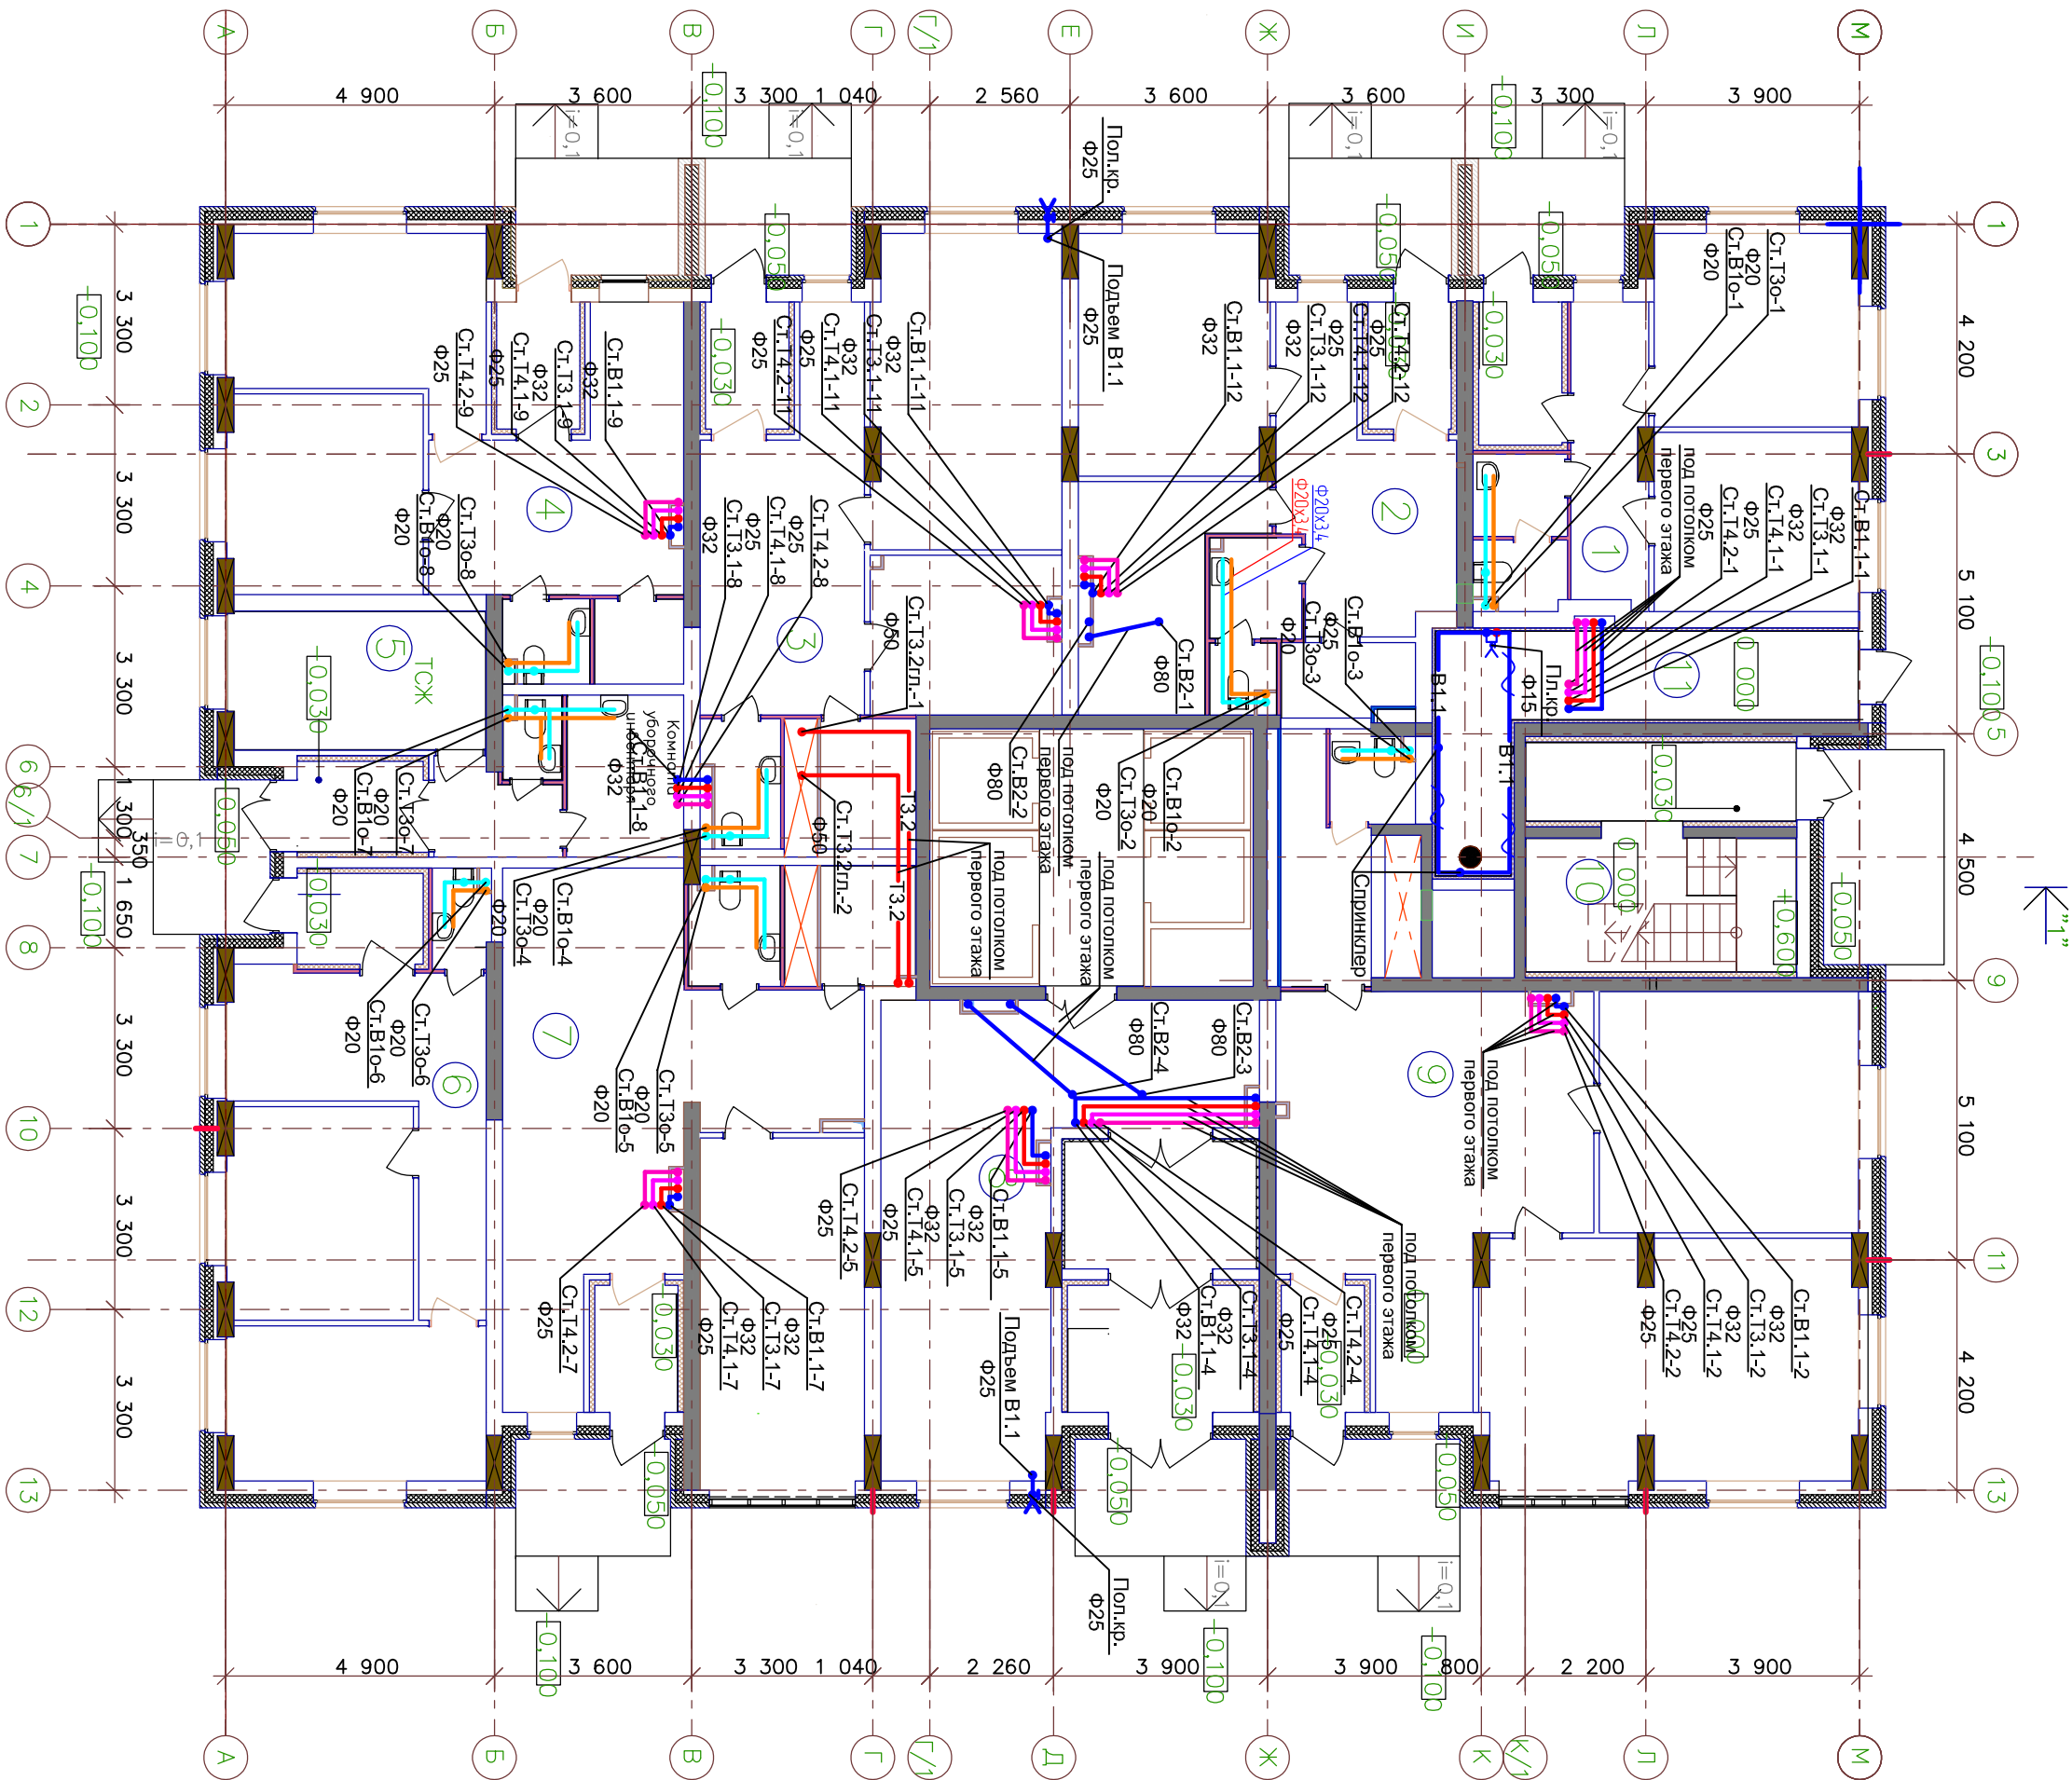

Экспликация помещений

№ п/п	Наименование	Площадь, м ²
1	Офис № 1	40,62
2	Офис № 2	50,13
3	Офис № 3	58,00
4	Офис № 4	52,16
5	ТСЖ	26,77
6	Офис № 5	47,57
7	Офис № 6	65,95
8	Входная группа 1	59,56
9	Офис № 8	94,83