


Отделочный план 1 этажа (отм.0,000) в осях 1-10/Д-Е. Секция 3

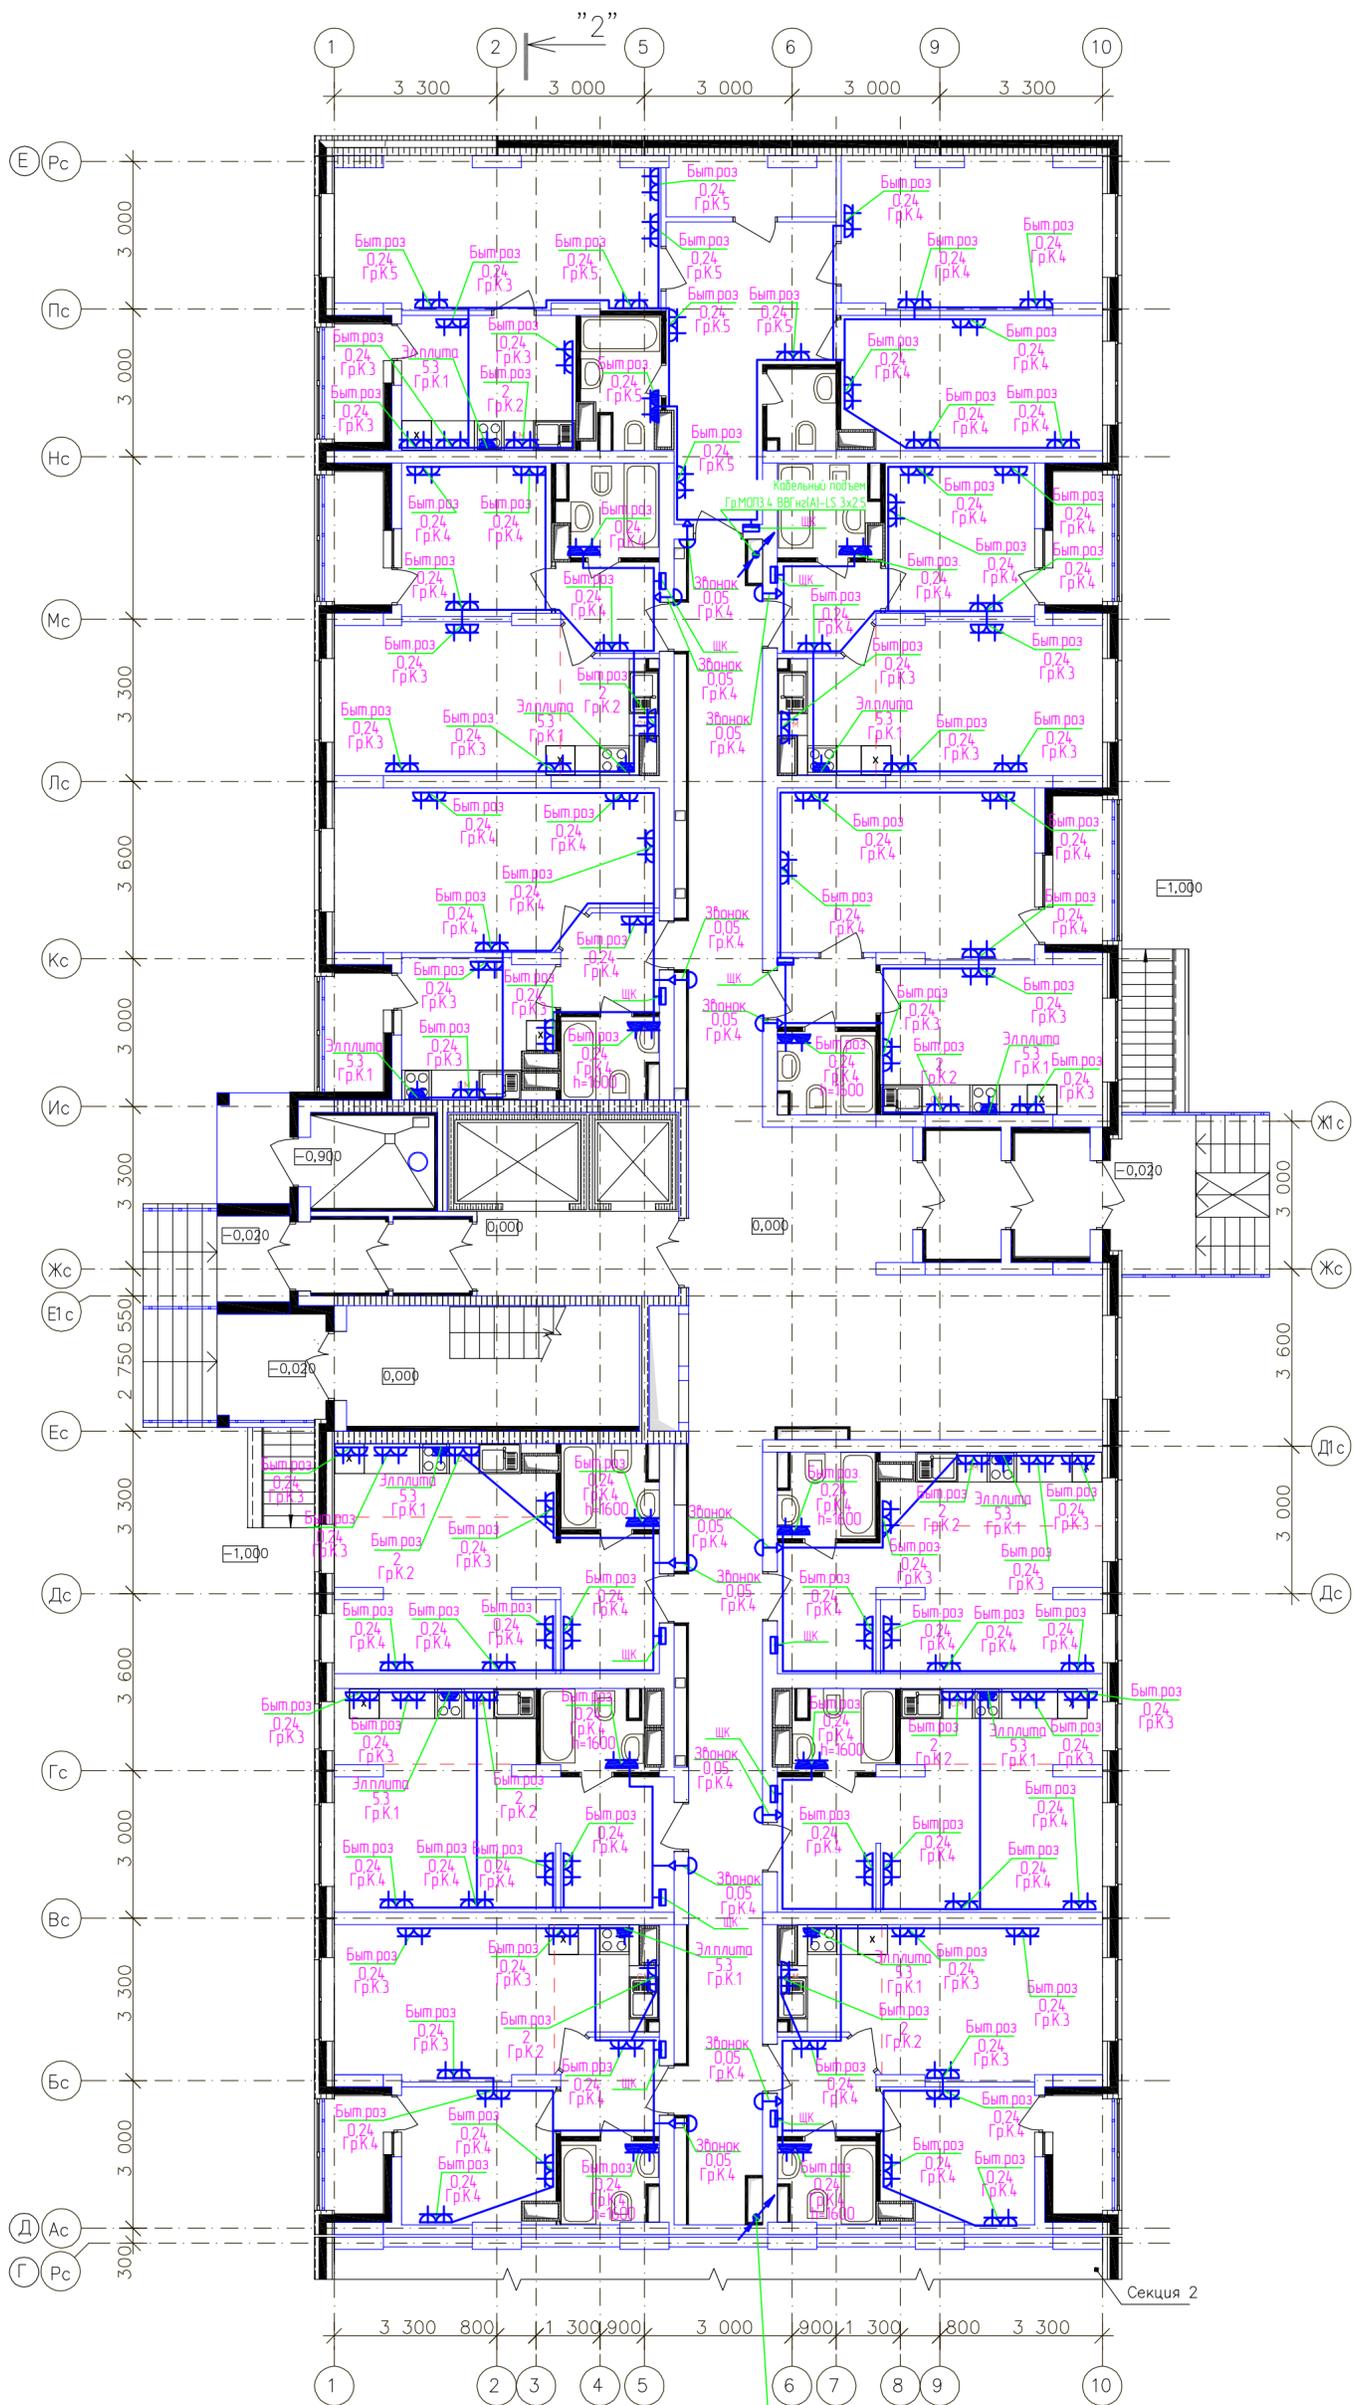

Группы К2 - К5 (розетки квартир) проложить кабелем ВВГнг(A)-LS 3x2,5.  
 Группы К1 (силовые разъемы электроплит) выполнить кабелем ВВГнг(A)-LS 3x6.

					4614-1-30М		
					21-но этажный 3-секционный многоквартирный жилой дом с техническим и подземным этажами №5 (по генплану) - 1-й пусковой комплекс. Жилищный комплекс "Анкудиновский парк" в д. Анкудиново Кстовского района Нижегородской области		
1	-	Нов.	-	Сух	11.11.15		
Изм	Коллц.	Лист	Издк	Подпись	Дата		
Разработал	Смирнов			Сух			
ГИП	Лобан			Сух			
Жилой дом №5 Секция 3						Стая	Лист
План прокладки силовой сети 1 этажа 3 секции.						РД	172
Н.контр. Т.контр. Утв.						000 "Графит-Про" г. Нижний Новгород	

Составлено	
Взвешено	
Полн. и дата	
№№ по инв.	