Отделочный план 11–19 этажей (отм.+30,000...+54,000) в осях 1–10/В–Г. Секция 2

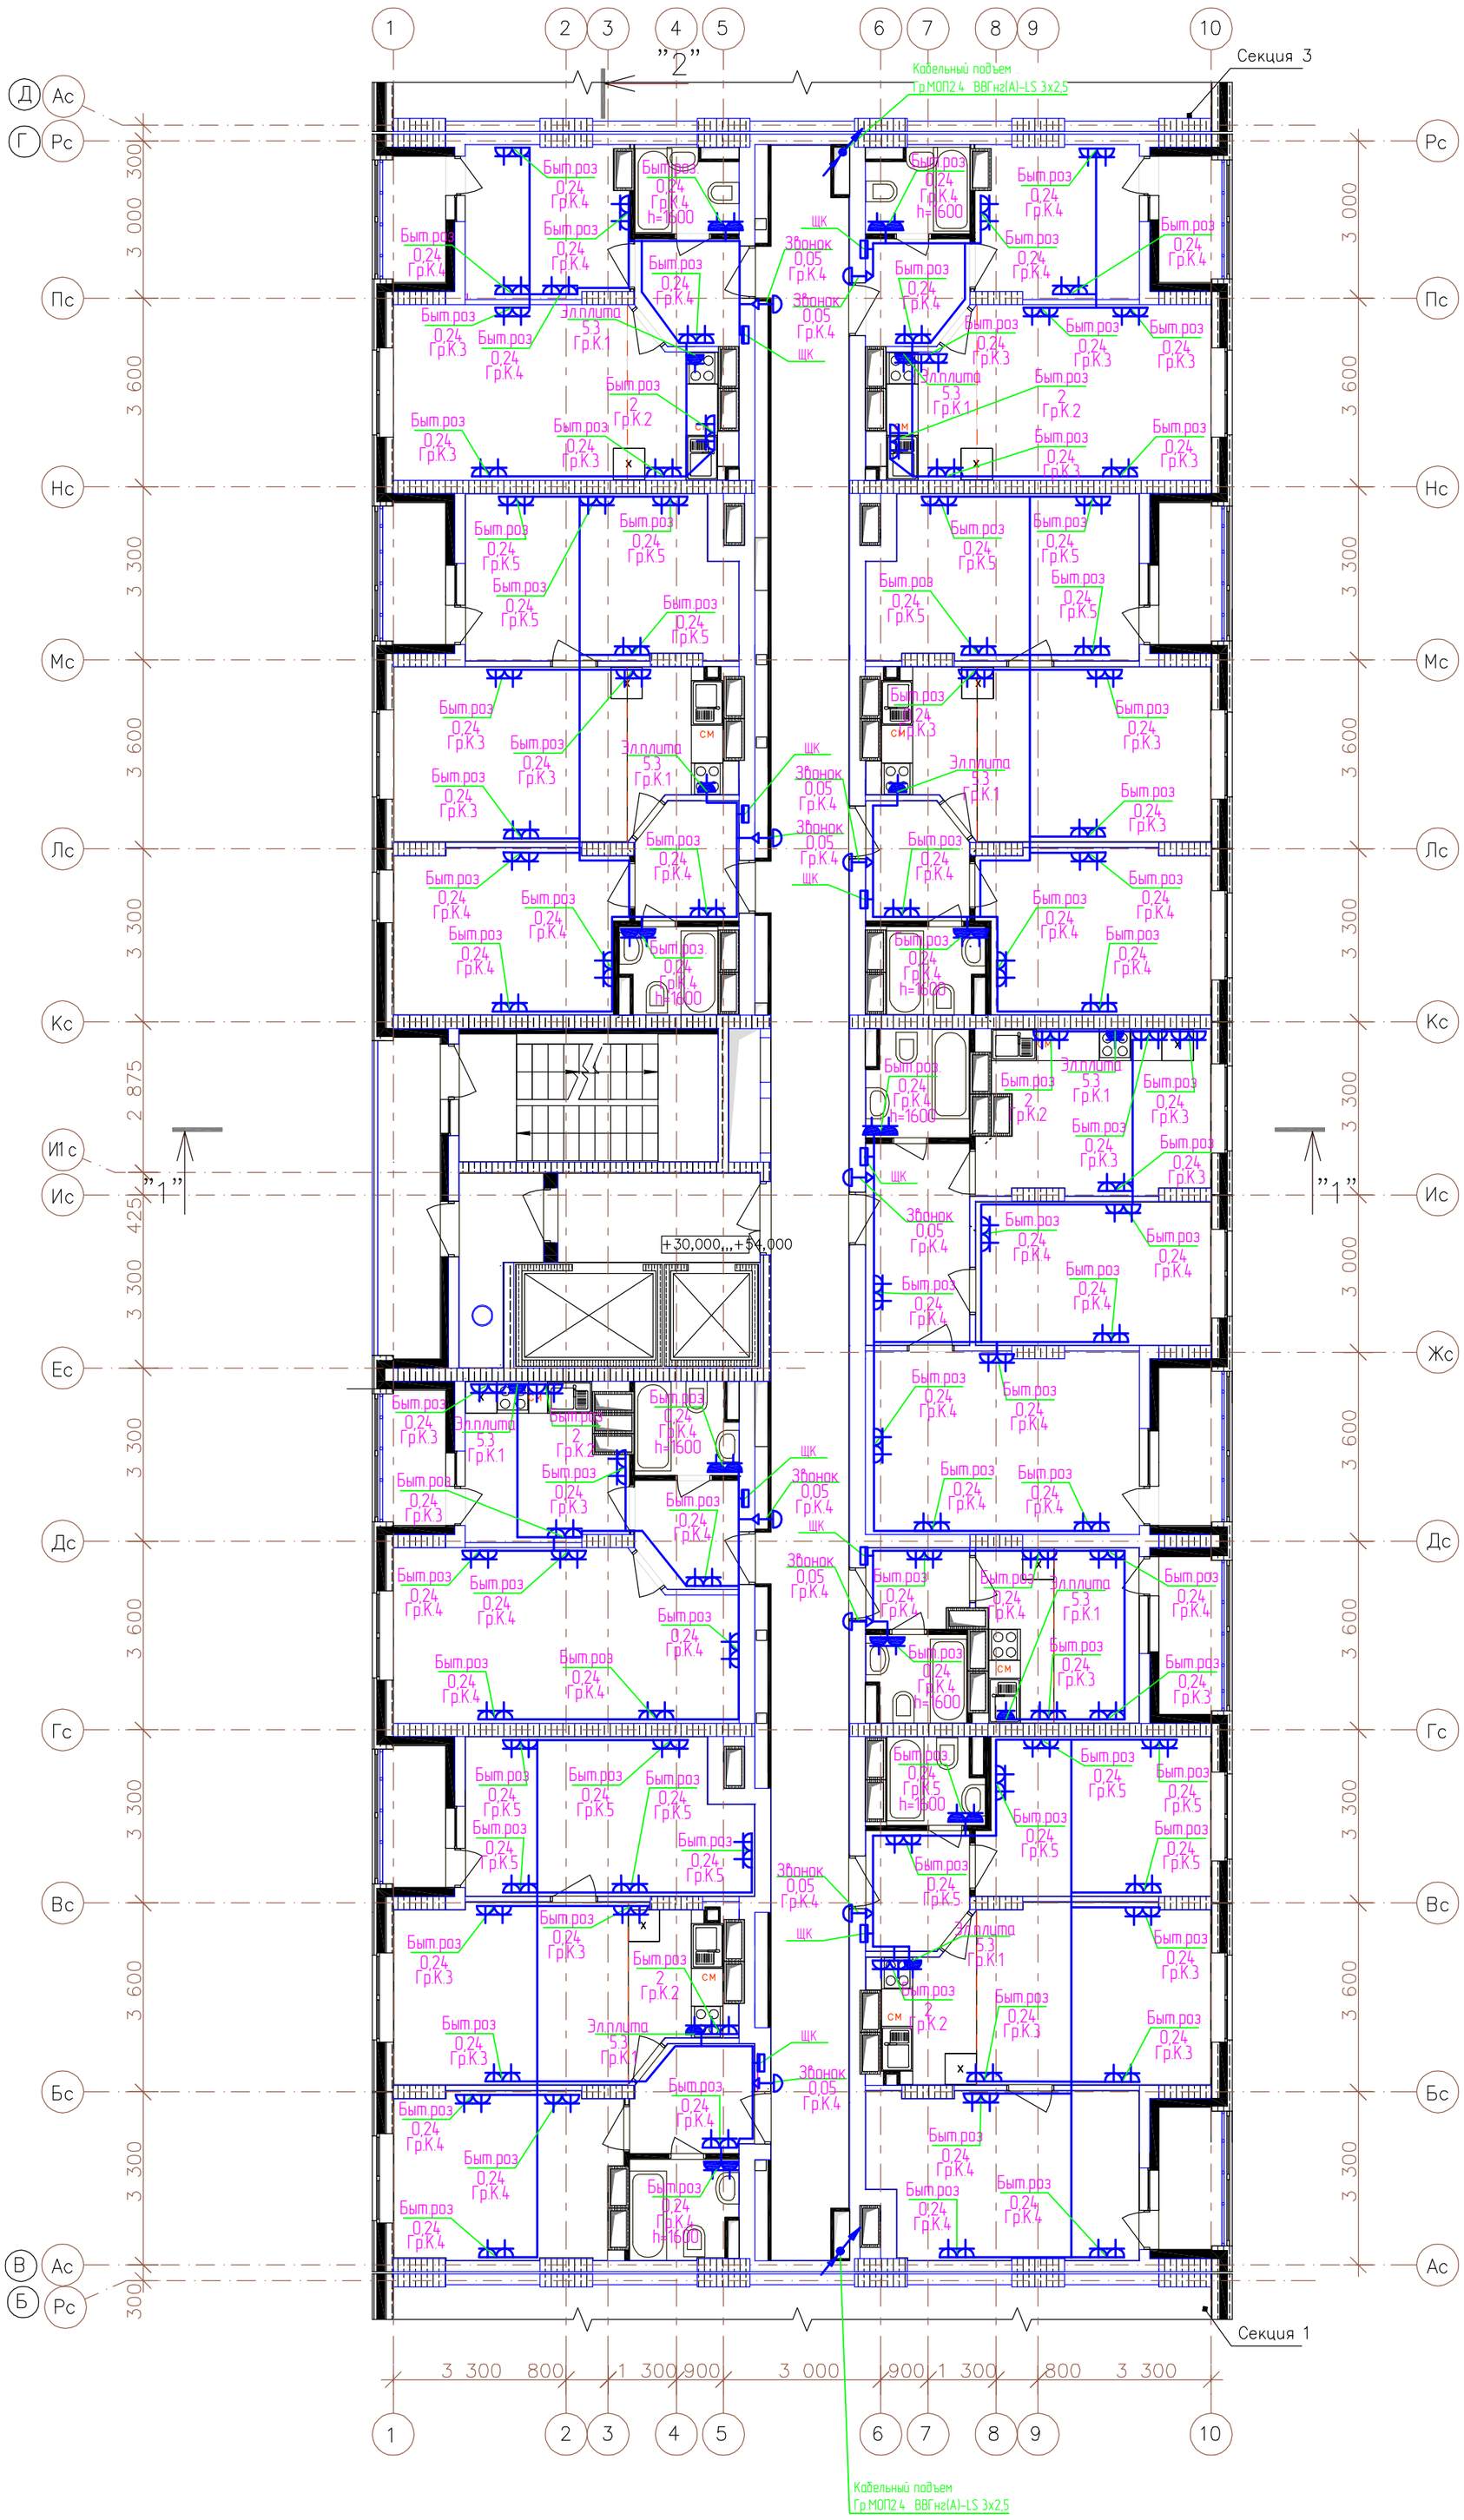

Компоновочная схема

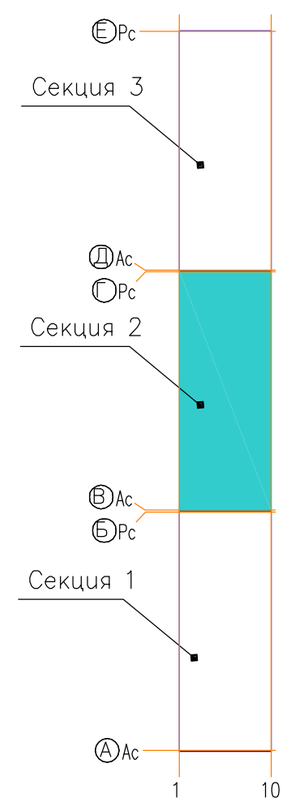

Группы К2 – К5 (розетки квартир) проложить кабелем ВВГнг(А)-LS 3х2.5.
Группы К1 (силовые разъемы электроплит) выполнить кабелем ВВГнг(А)-LS 3х6.

1	–	Нов.	–		11.11.15	4614-1-ЭОМ
Изм.	Кол.уч.	Лист	Nдок.	Подпись	Дата	21-но этажный 3-секционный многоквартирный жилой дом с техническим и подземным этажами, №5 (по генплану) – 1-й пусковой комплекс. Жилищный комплекс "Анкудиновский парк" в д. Анкудиновка Кстовского района Нижегородской области
Разработал		Смирнов				Жилой дом №5 Секция 2
ГИП		Лобан				Стадия: РД; Лист: 159; Листов:
Н.контр.						План прокладки силовой сети 11–19 этажей 2 секции.
Т.контр.						ООО "Графит-Про" г. Нижний Новгород
Утв.		Сидоров				

Согласовано

Взам.инв.№

Подп. и дата

Инв.№ Подл.