
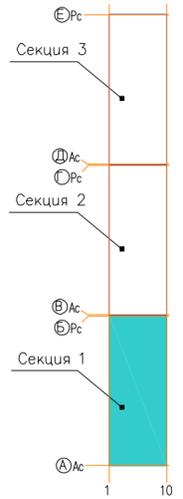


Отделочный план 1 этажа (отм.0,000) в осях 1-10/А-Б. Секция 1

Компоновочная схема

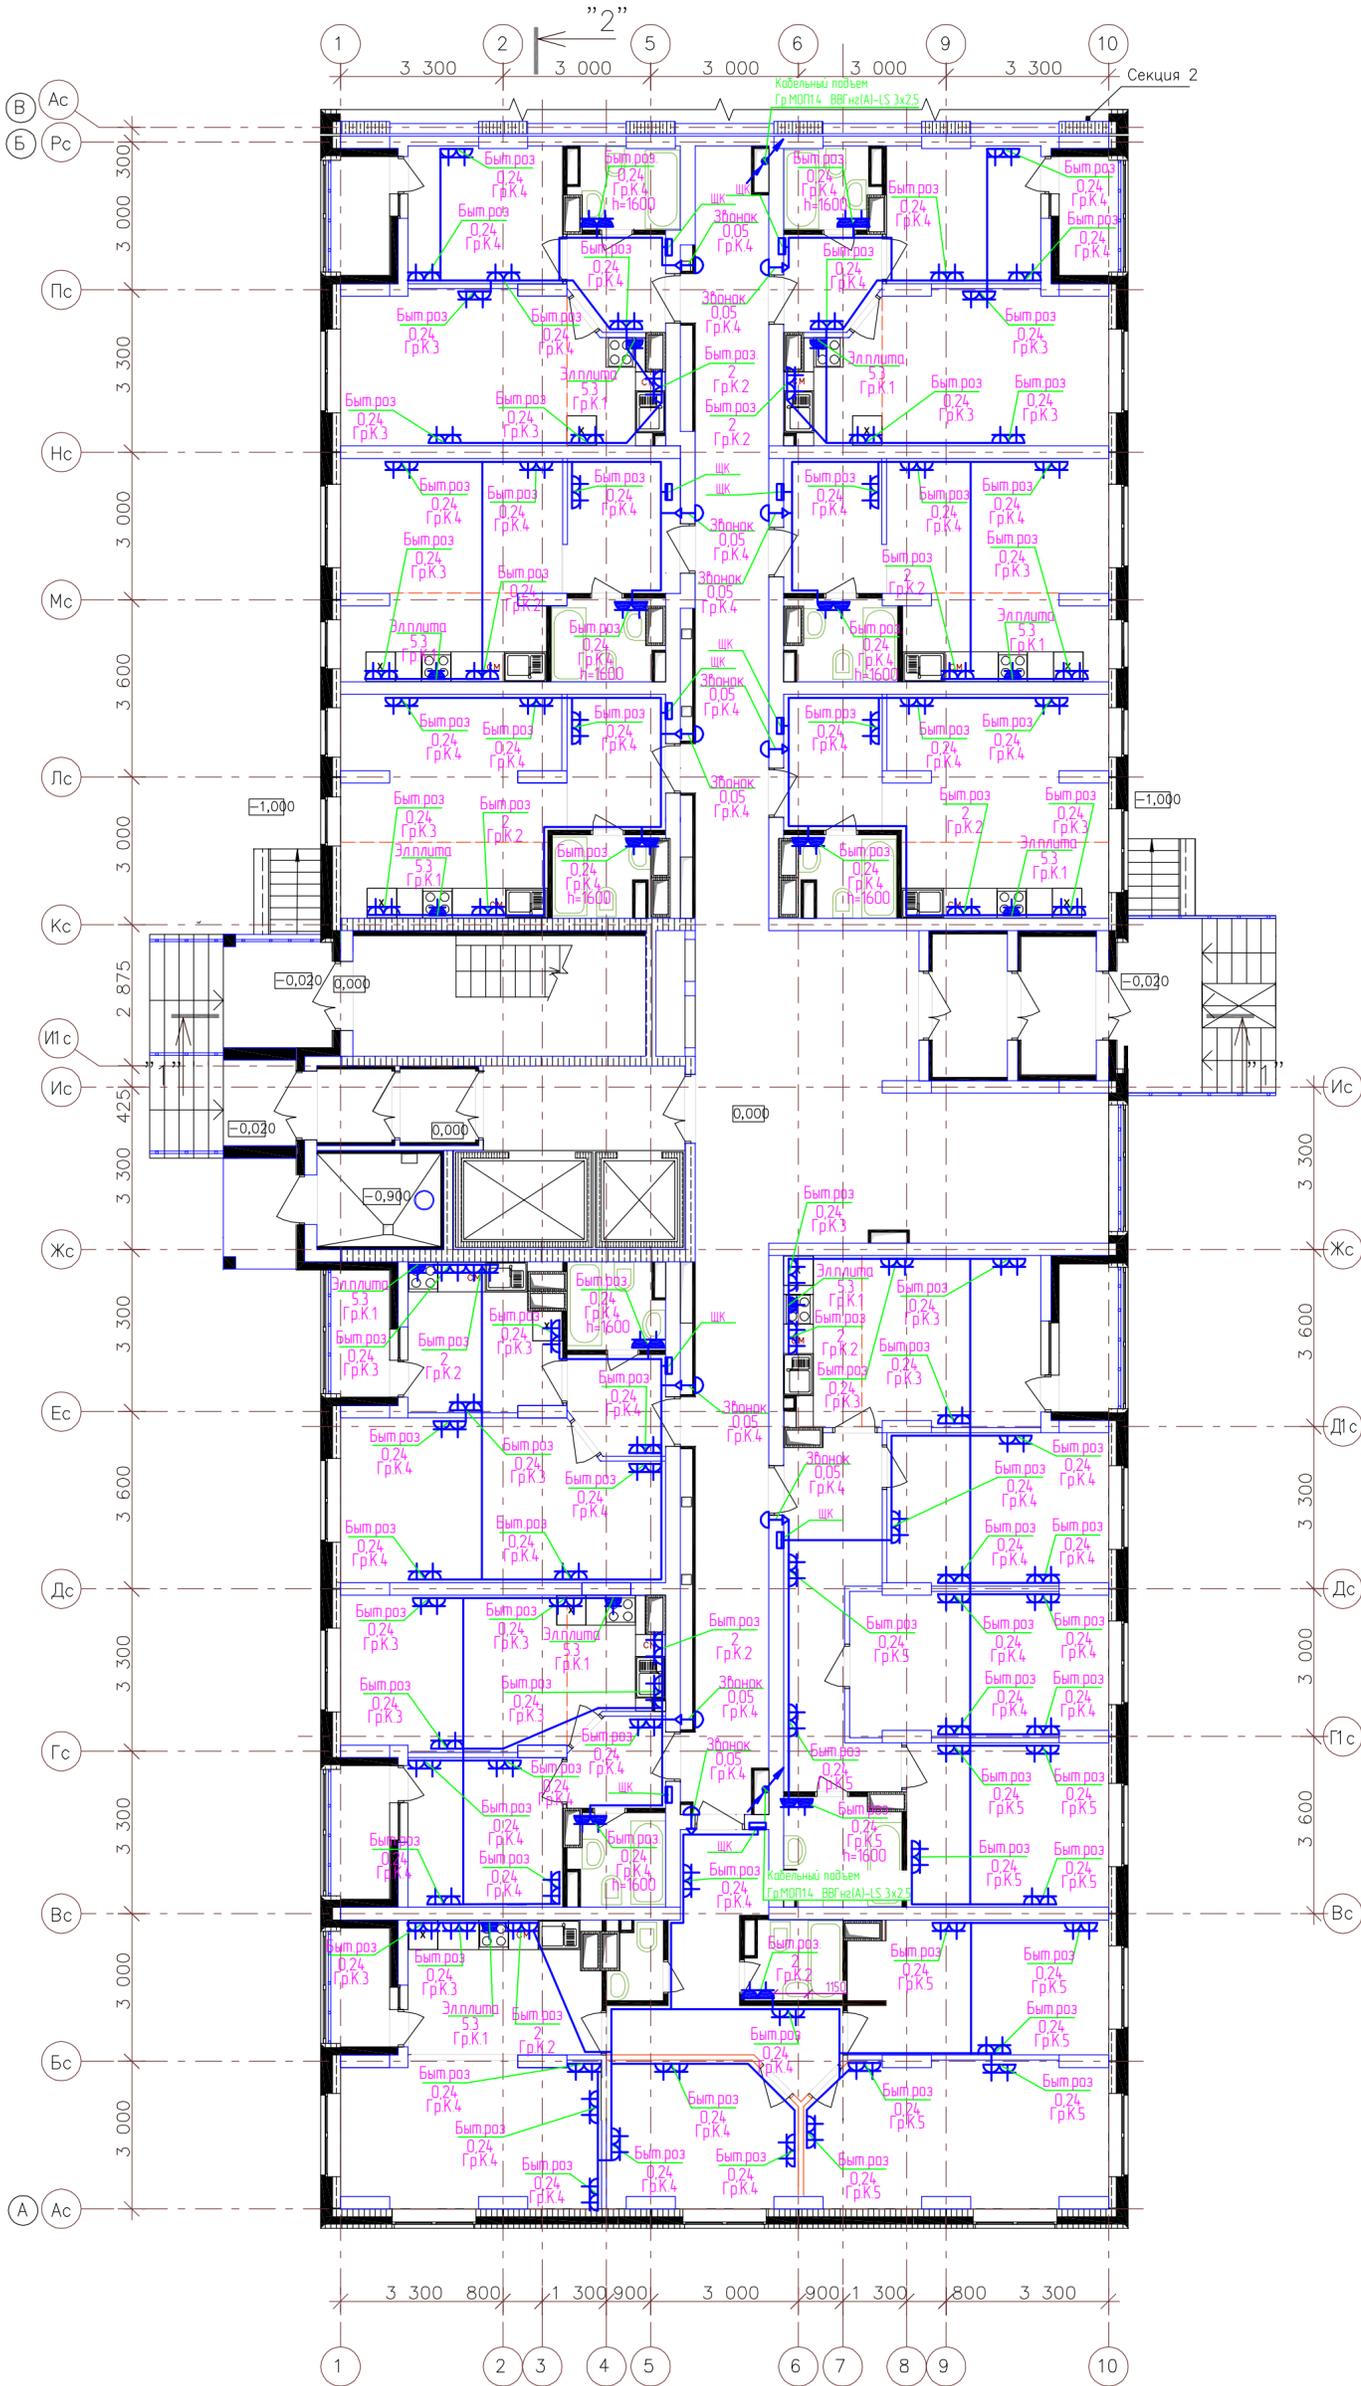

Группы К2 - К5 (розетки квартир) проложить кабелем ВВГнгз(А)-LS 3x2,5.  
 Группы К1 (силовые разъемы электроплит) выполнить кабелем ВВГнгз(А)-LS 3x6.

4614-1-30М					
1	-	Ноб	-	<i>Сух</i>	11.11.15
Изм	Коллж	Лист	Издк	Подпись	Дата
Разработал	Смирнов			<i>Сух</i>	
ГИП	Лобан			<i>Лобан</i>	
Н.контр.					
Т.контр.					
Учб.	Сидоров			<i>Сидоров</i>	
Внутреннее электроснабжение				Статья	Лист
План прокладки силовой сети 1 этажа 1 секции.				РД	138
				ООО "Графит-Про" г. Нижний Новгород	